


H01

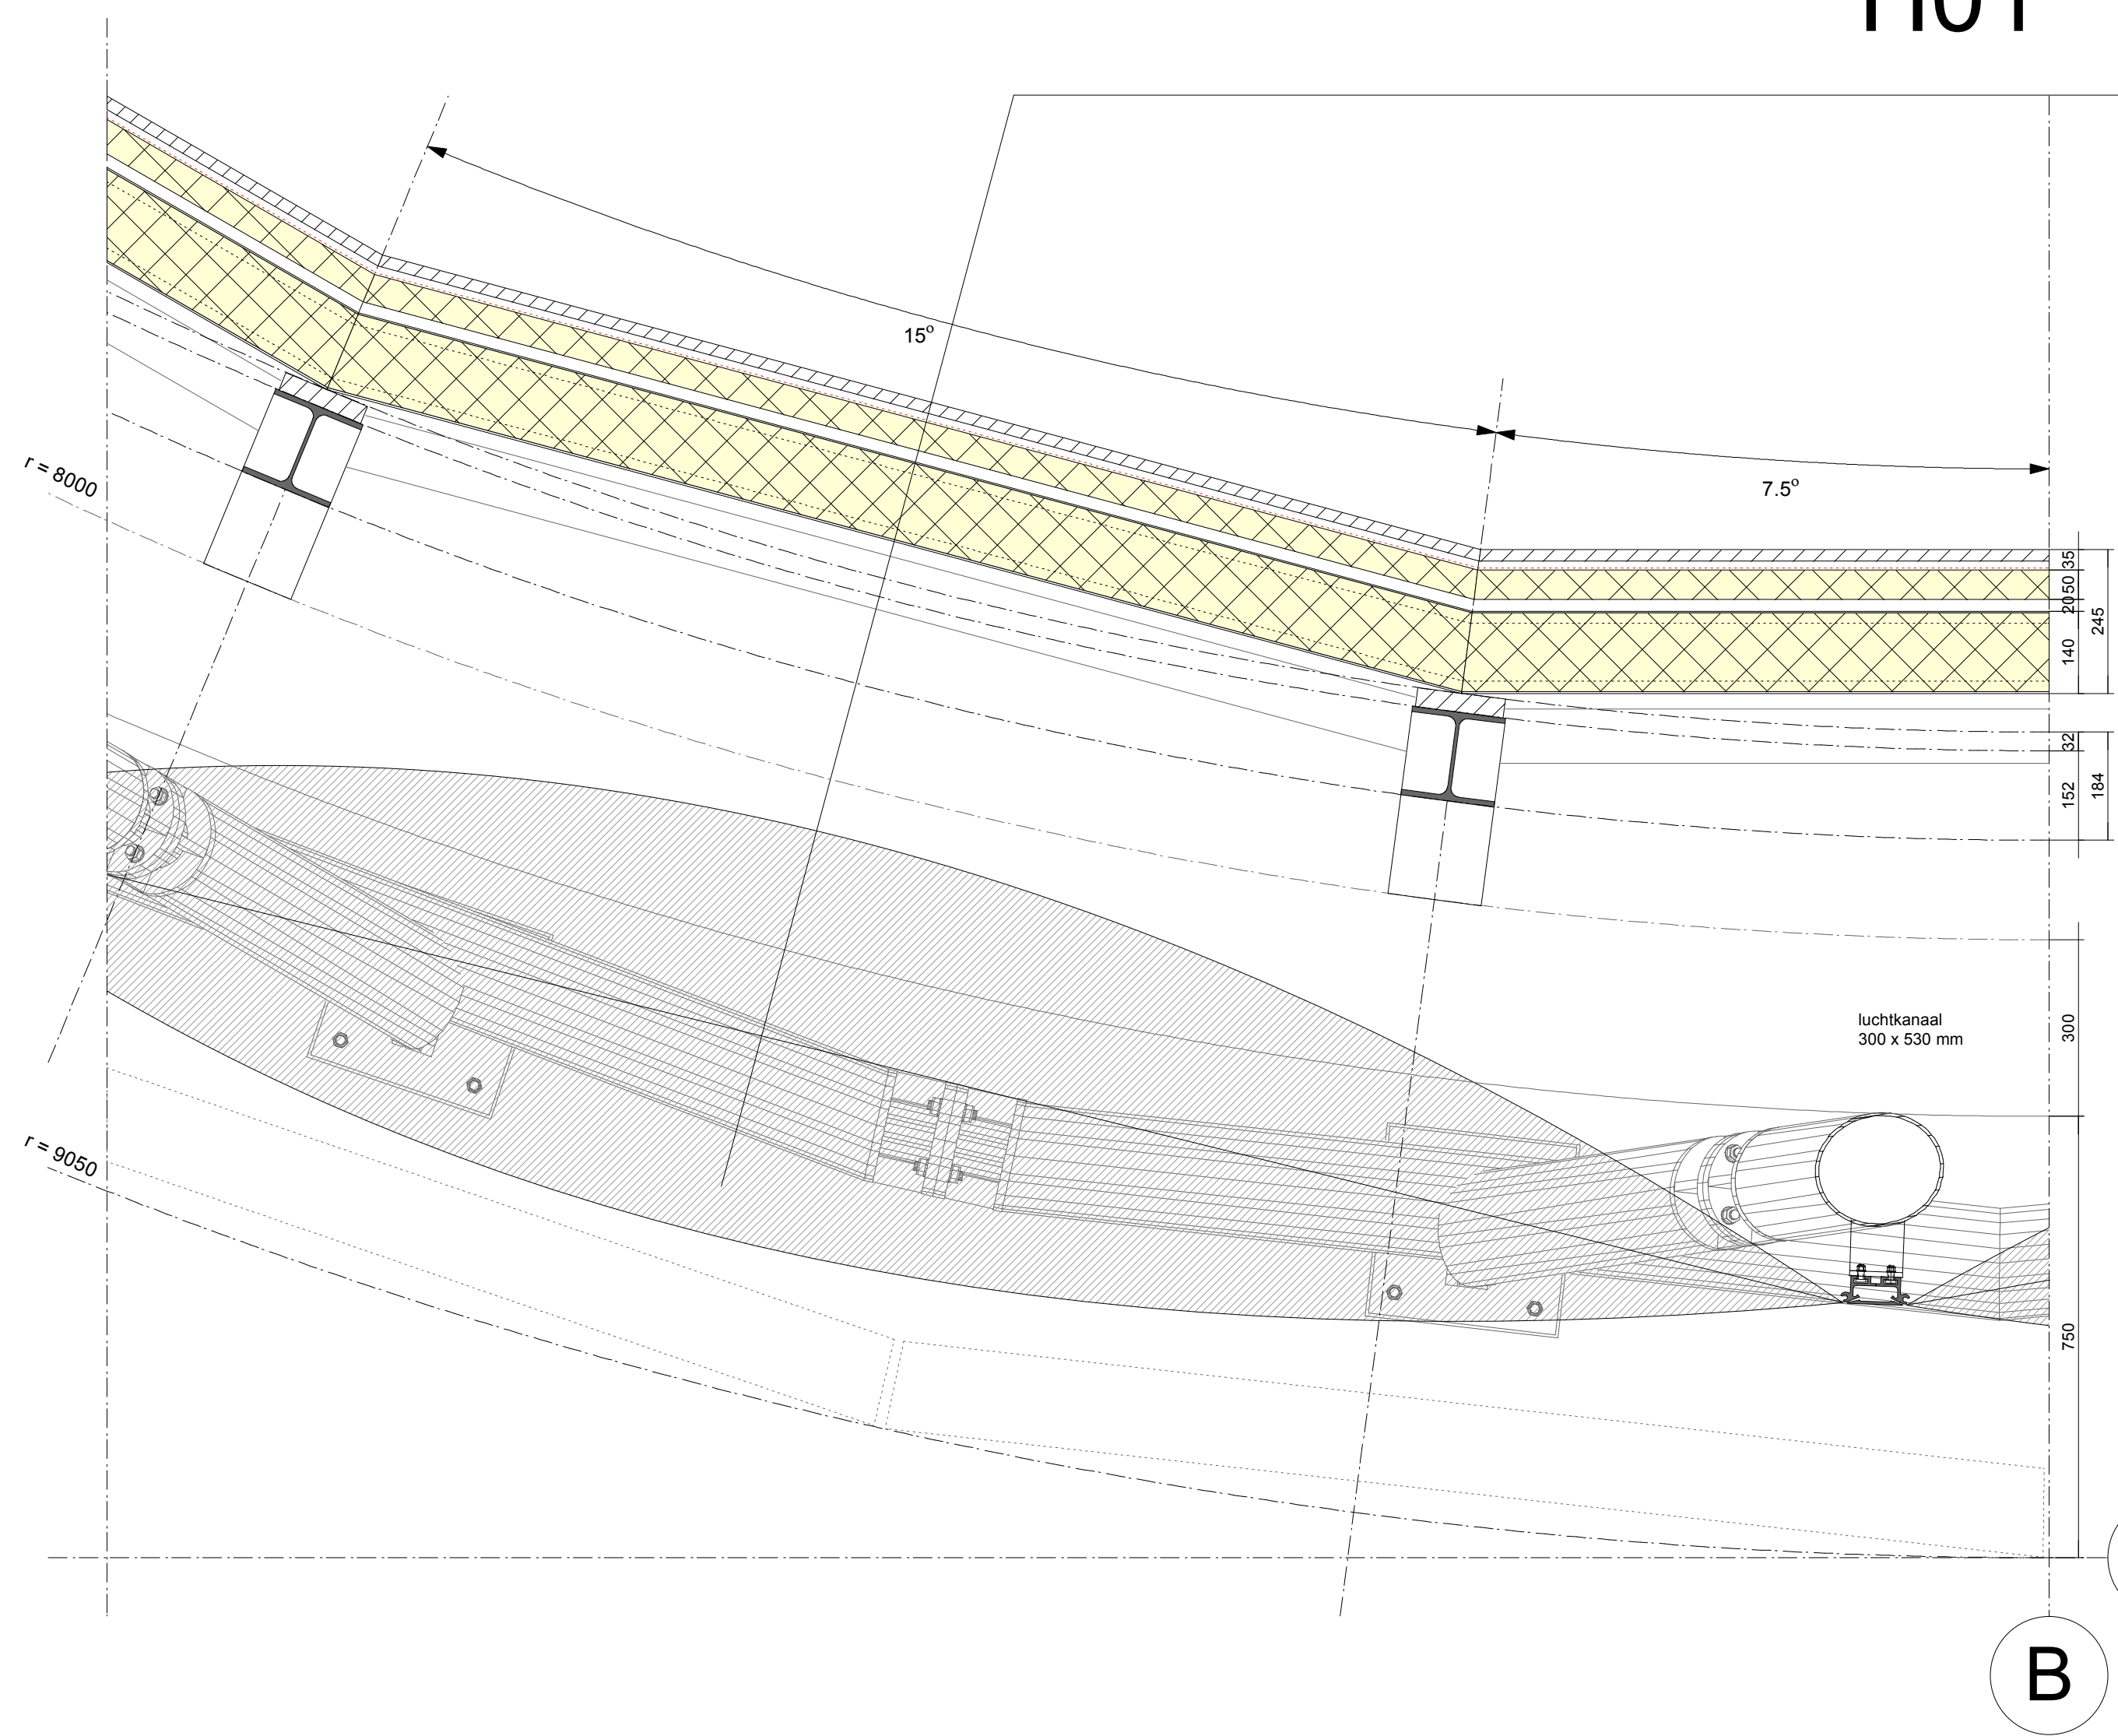

- ETFE kussens 3-laags
- U-waarde = 1.96 W/m2K
- R-waarde kussen = 0.51 m2K/W
- Ro-waarde = 0.51+0.13+0.04 = 0.68 m2K/W
- stalen constructie
- volgens opgave constructeur
- kleur RAL 7035
- staalprofiel binnenbouw gewalst
- volgens opgave constructeur
- kleur RAL 7035
- grondhout 32 x 150 mm
- Unidek Aerodek 140 mm
- EPS 140 mm
- verstijvers 18 x 45 mm
- Ro-waarde 4,0 m2K/W
- Ra-waarde 24 dB(A)
- tengels 20 mm
- slijp- en regelwerk 65 mm
- glaswolisolatie 50 mm
- polyestervlies Morgo Fassade
- houten delen 20 x 50 mm h.o.h. 70 mm

VOORLOPIGE
DETAILLERING

OPDRACHTGEVER
Gemeente Rotterdam

PROJECT
Drijvend paviljoen

ONDERWERP
_DETAILLERING AANSLUITING AUDITORIUM-KOEPEL

FASE

BV

DATUM

17 december 2009

WERKNR.

354-001

SCHAAL

1:10

WIJZIGING

BLADNR.

-482