


LANGSDOORSNEDE NIEUW

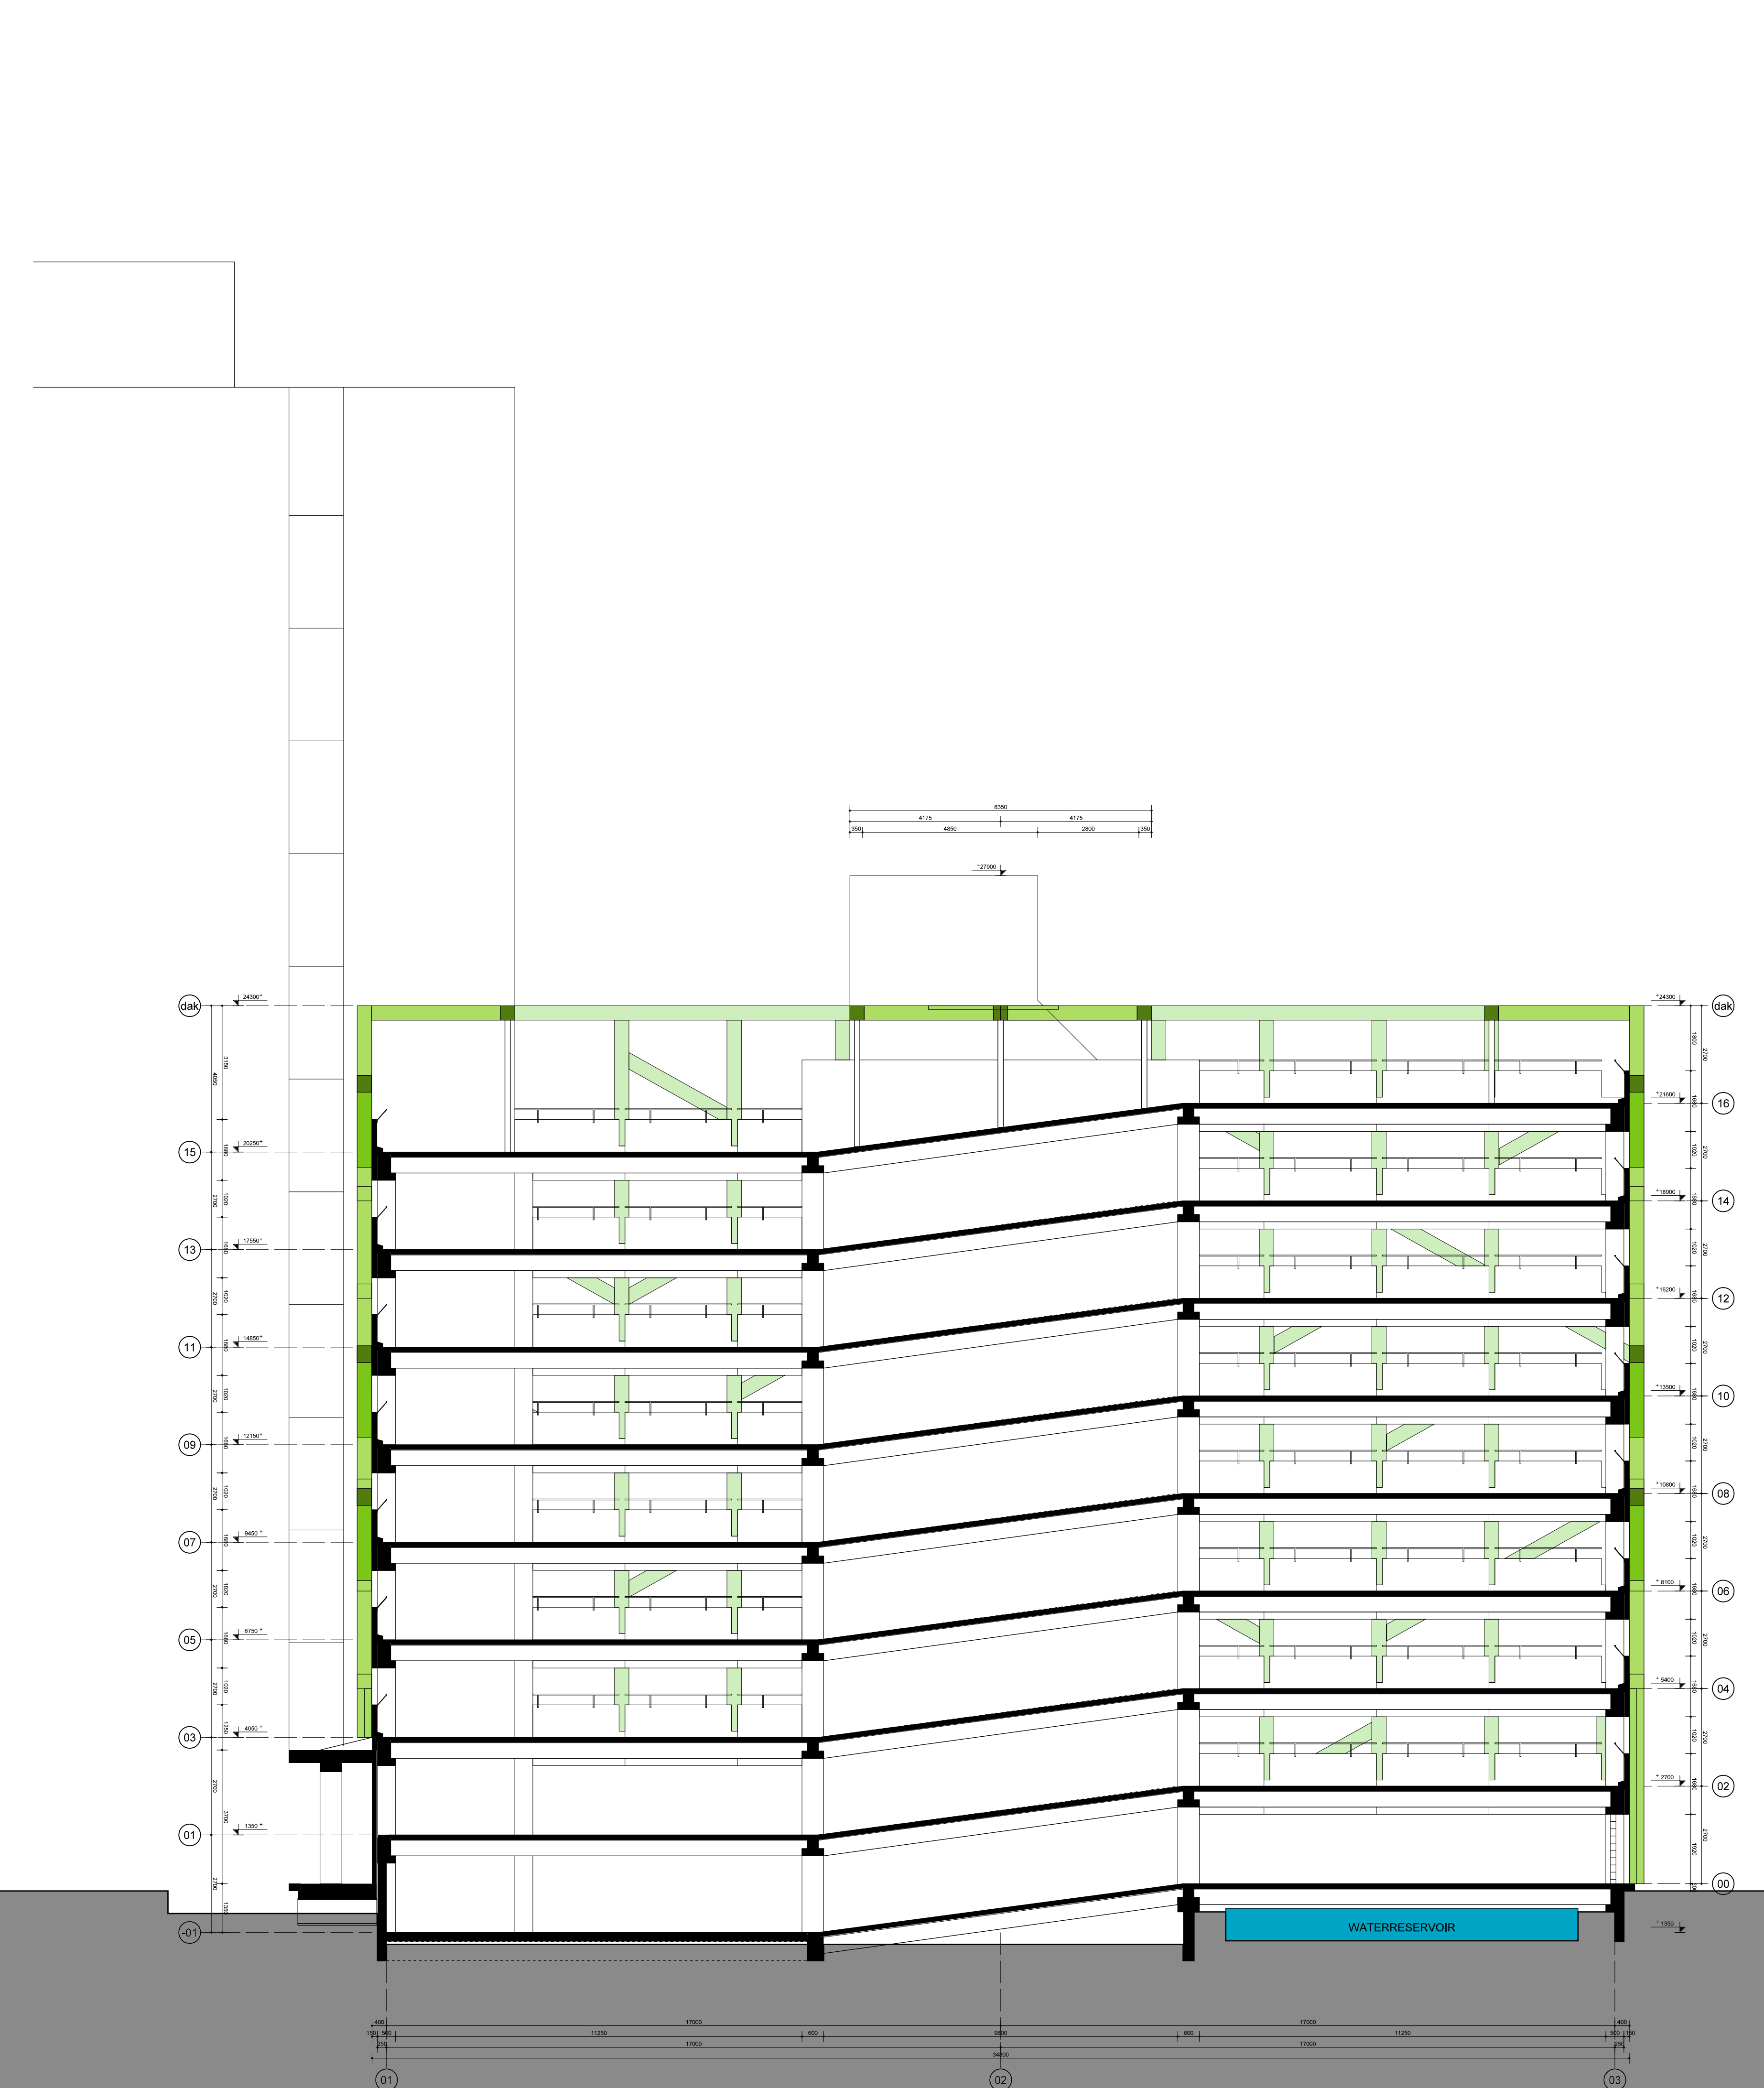

DWARSDOORSNEDE NIEUW