


DWARSDOORSNEDE [1:50]

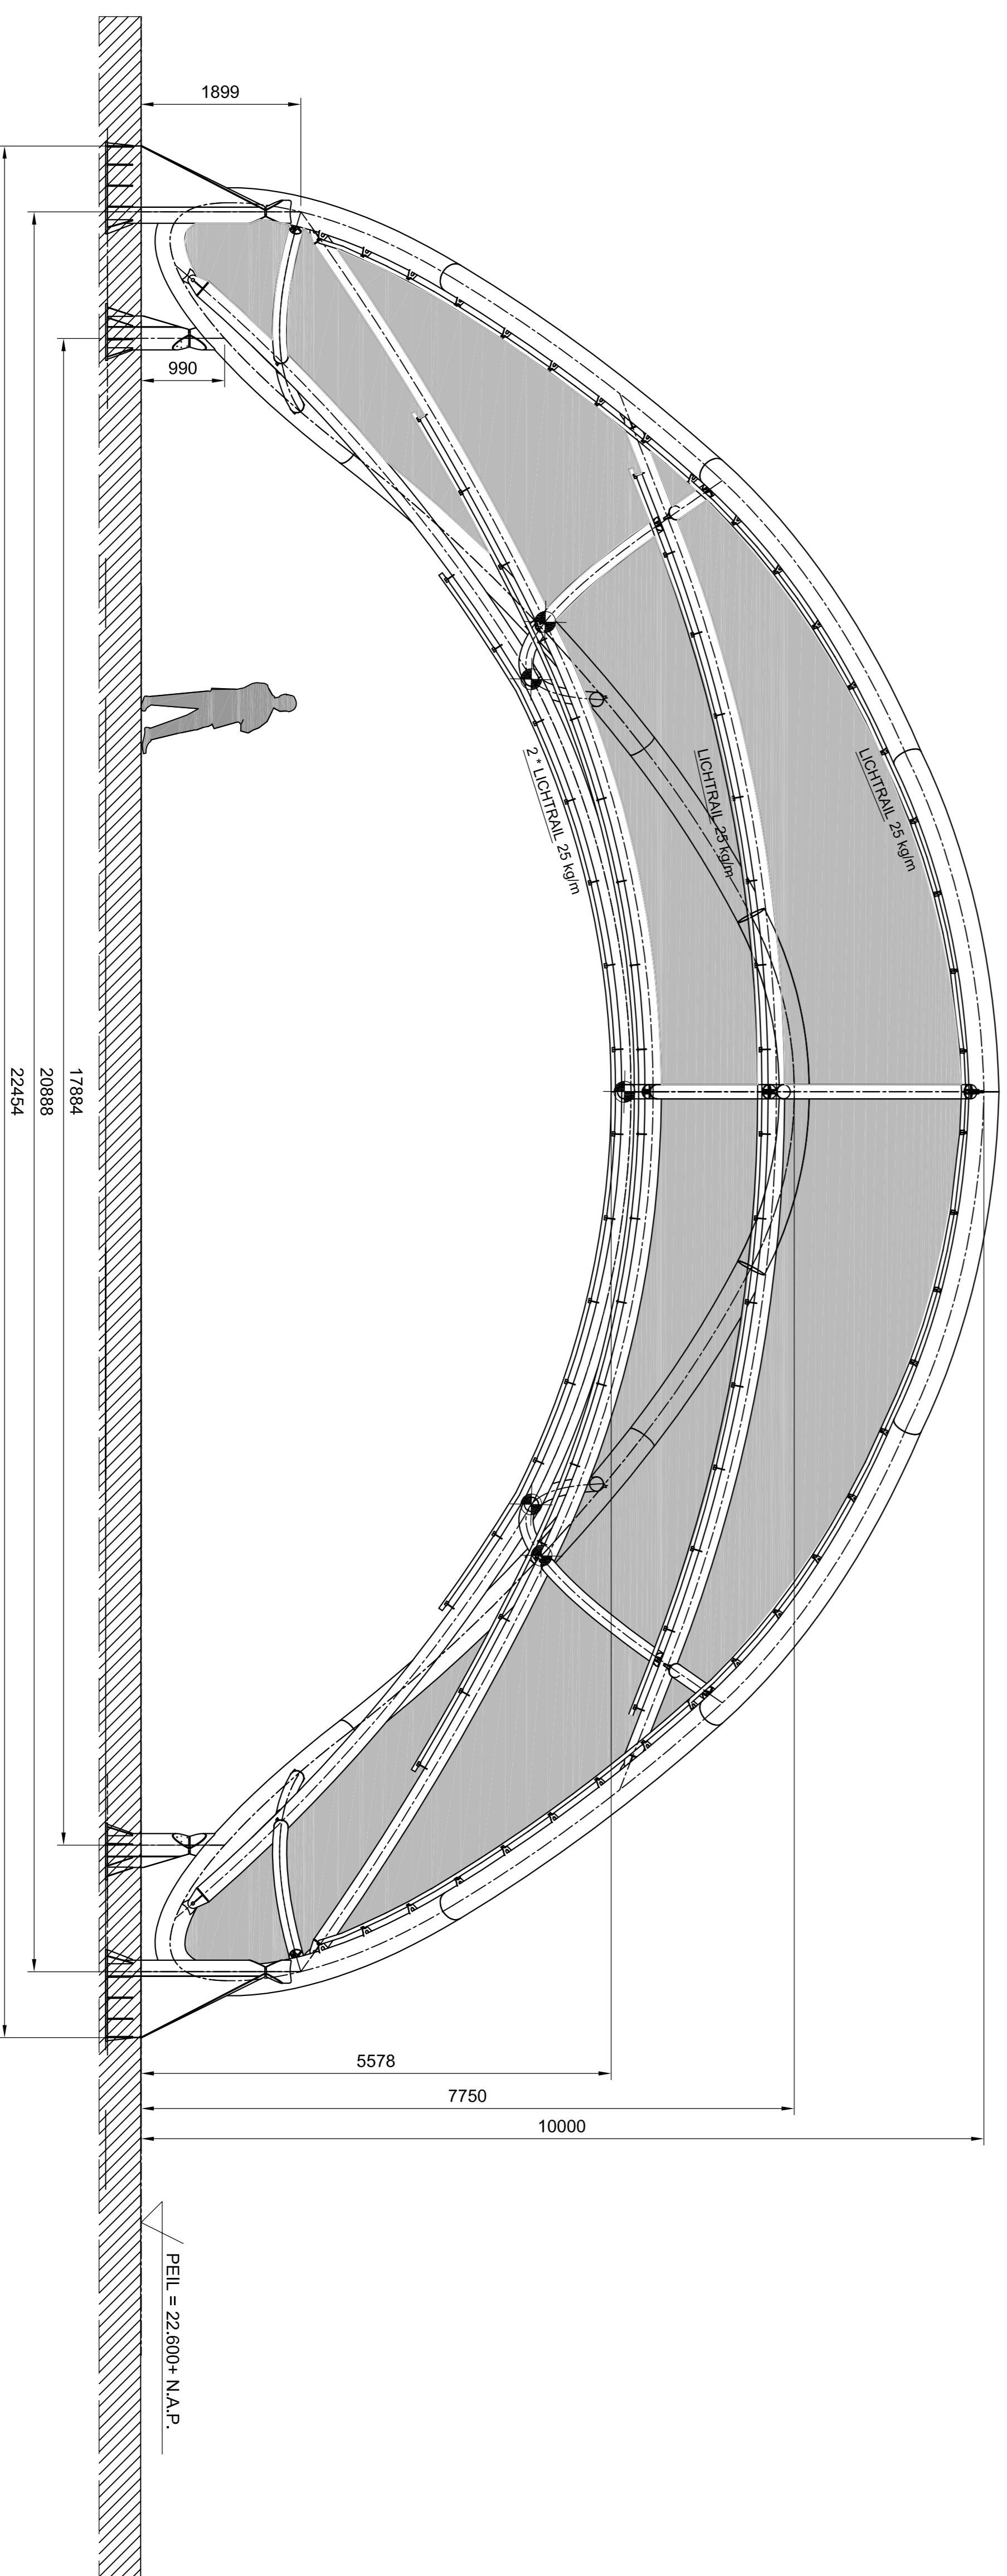

VOORAANZICHT [1:50]

ALGEMEEN

0-peil = 22.600 + N.A.P.

- MEMBRAAN (412 m²):
 - merk / type: Ferrari Precontraint 1002 (T2)
 - kleur: (standaard) wit
 - brandklasse: M2 (NF P92-507), B1 (DIN 4102)

2. STAALCONSTRUCTIE:

- staalkwaliteit: S355
- kleur: RAL 9016 (algemeen) RAL 6012 (opleggingen)
- bevestigingsmiddelen: klasse 8.8

⊙ = hijssoog: RUD VLBS 1.5 ton (bv werklaas 300/500 kg)



ontwerp en advies voor lichtgewicht bouwen

Rooseind 13 E, 3523 CL Utrecht
P.O. box 89190, 3508 AD Utrecht
T +31 (0) 252 1869
F +31 (0) 254 1239
I www.tentech.nl

client: Arcadis Nederland BV architect: Tentech BV

Uroplalaan 40-48
Postbus 1018, 5200 BA 's Herengobosch
T 073 8899211
F 073 6144 608
I www.arcadis.nl

content:

VOORAANZICHT en DWARSDOORSNEDE

code	omschrijving	datum
HW	21.12.11	21.12.11
113705_DO.01+02.dwg	AI	1:50

status: DEFINITIEF ONTWERP dwaalnummer: 113705_DO_02