




BOVENAANZICHT
1:60

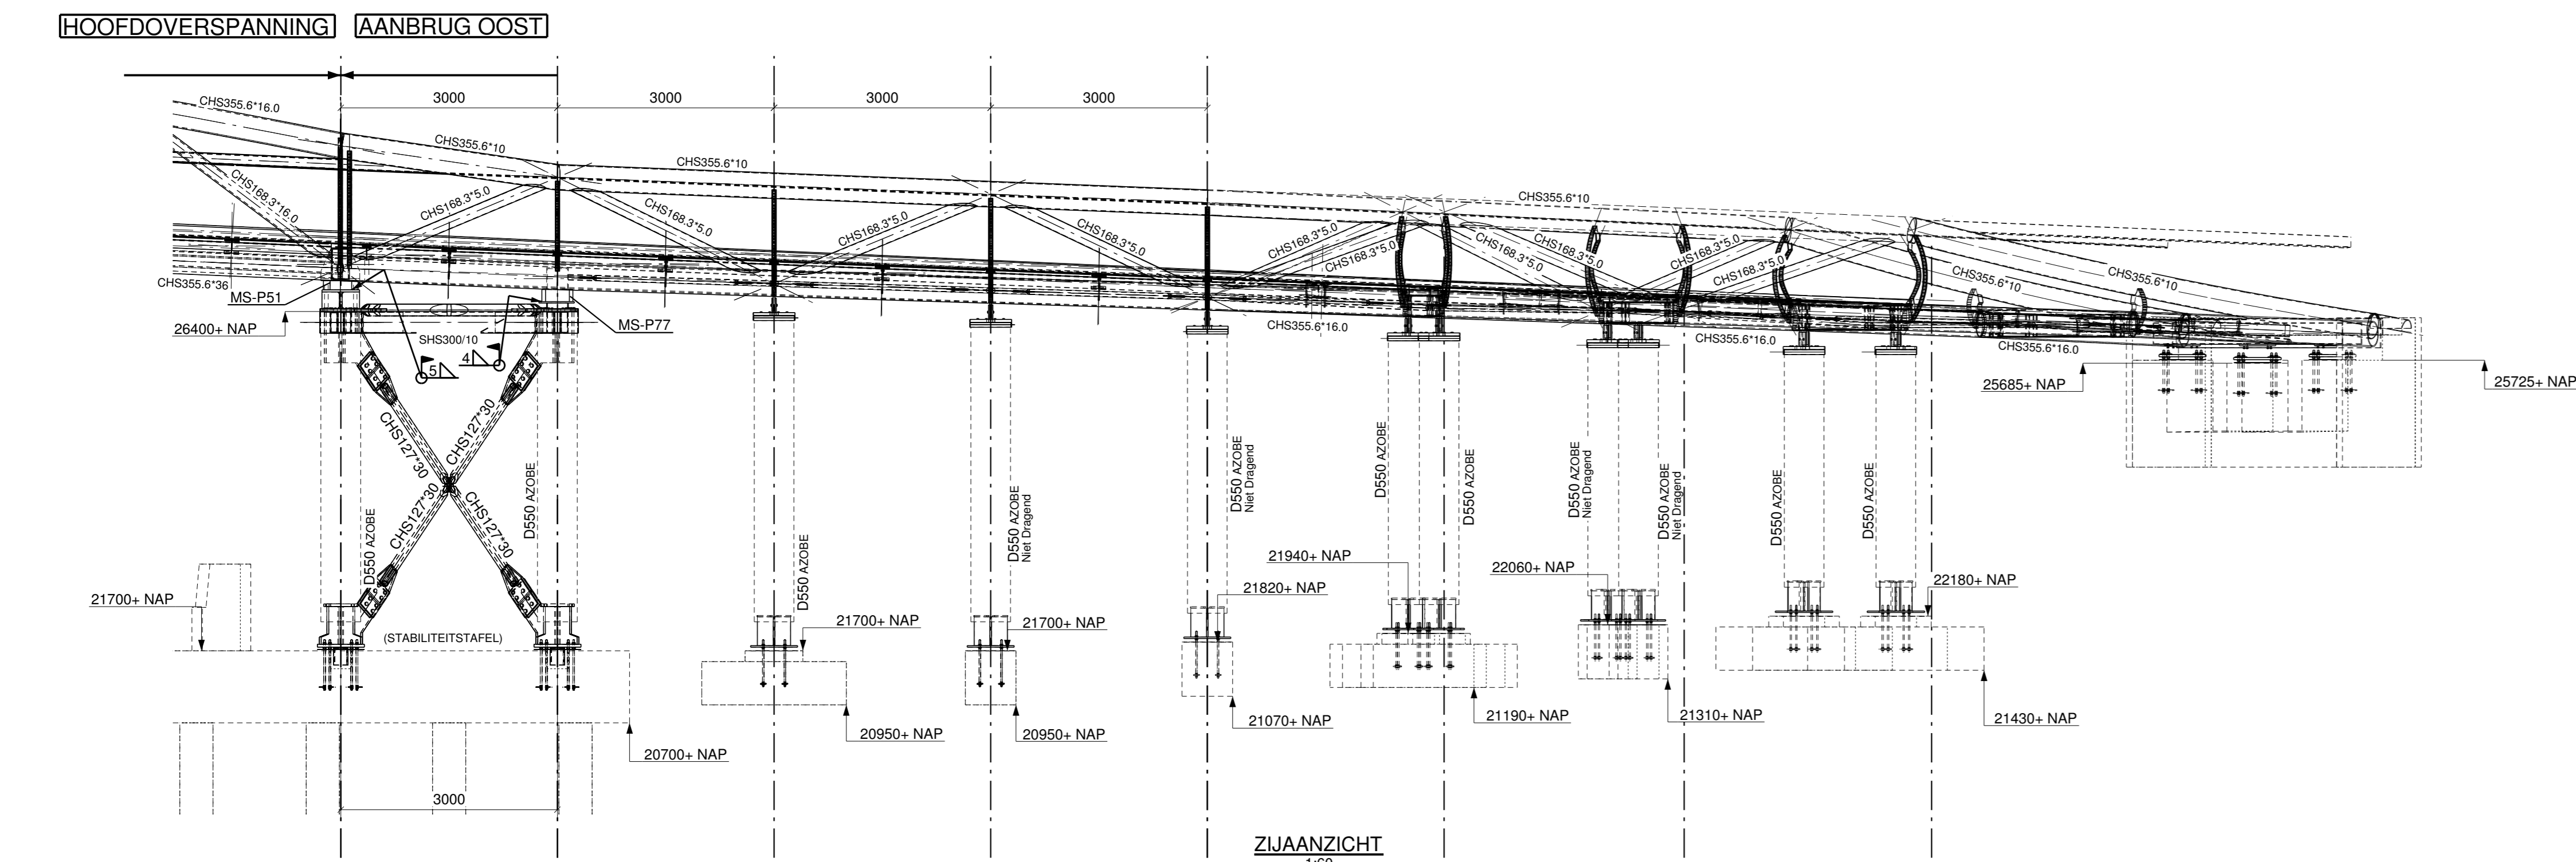


ZIJENAANZICHT
1:60

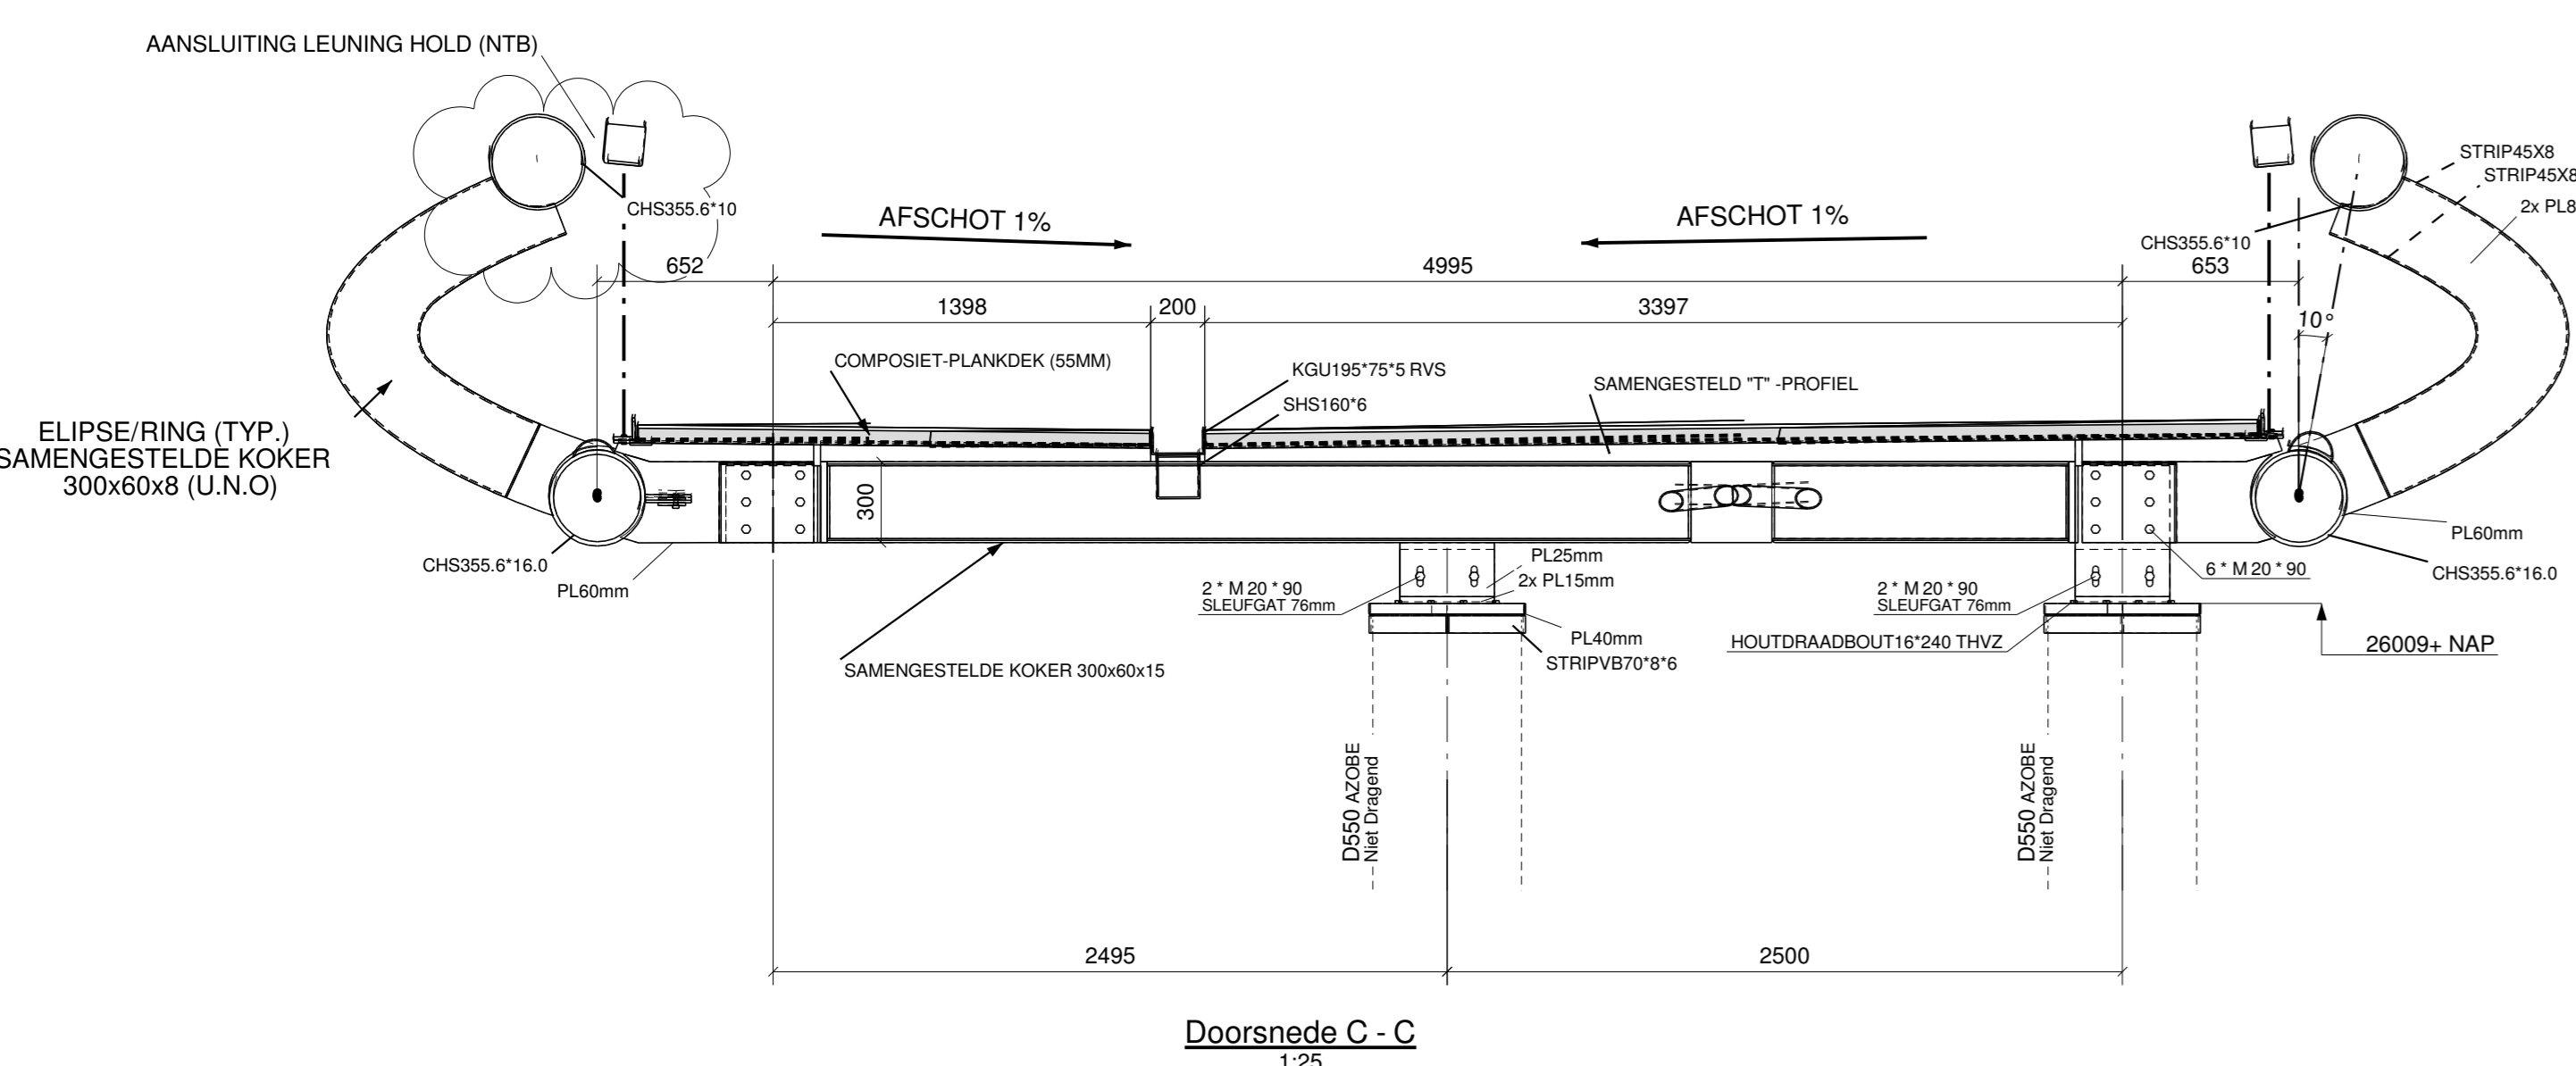

Doorsnede C - C
1:25

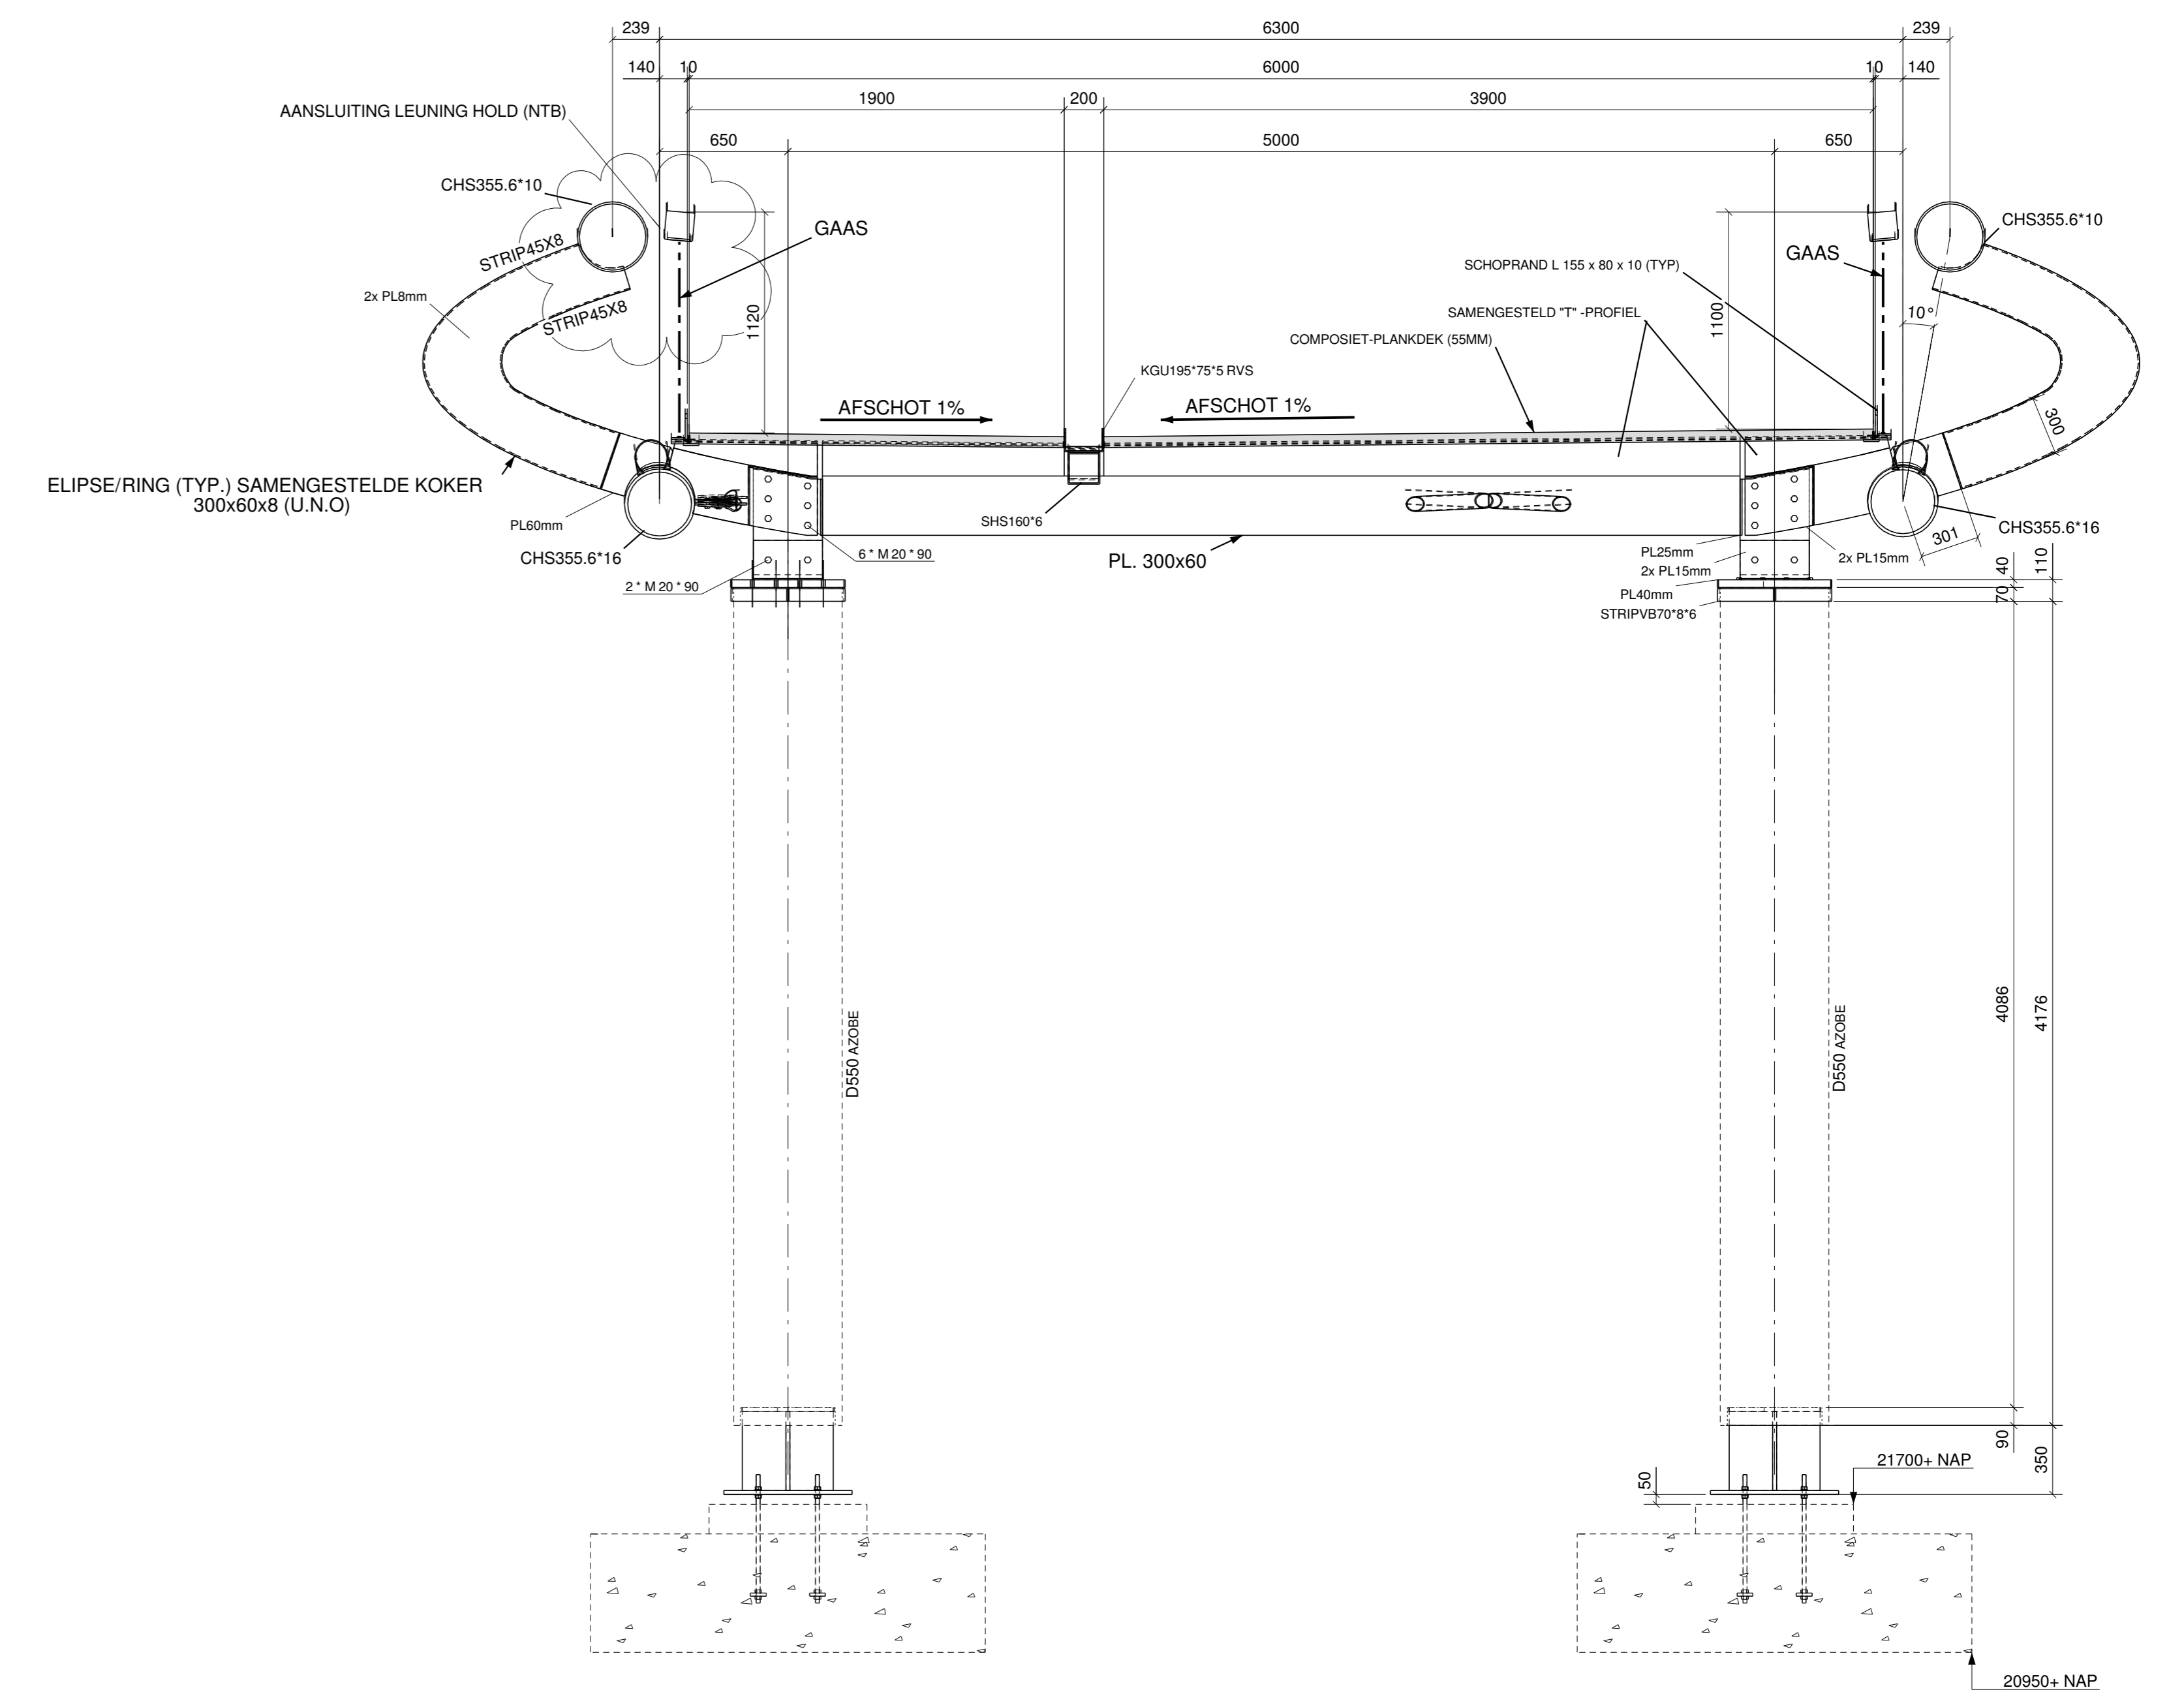

Doorsnede A - A
1:25

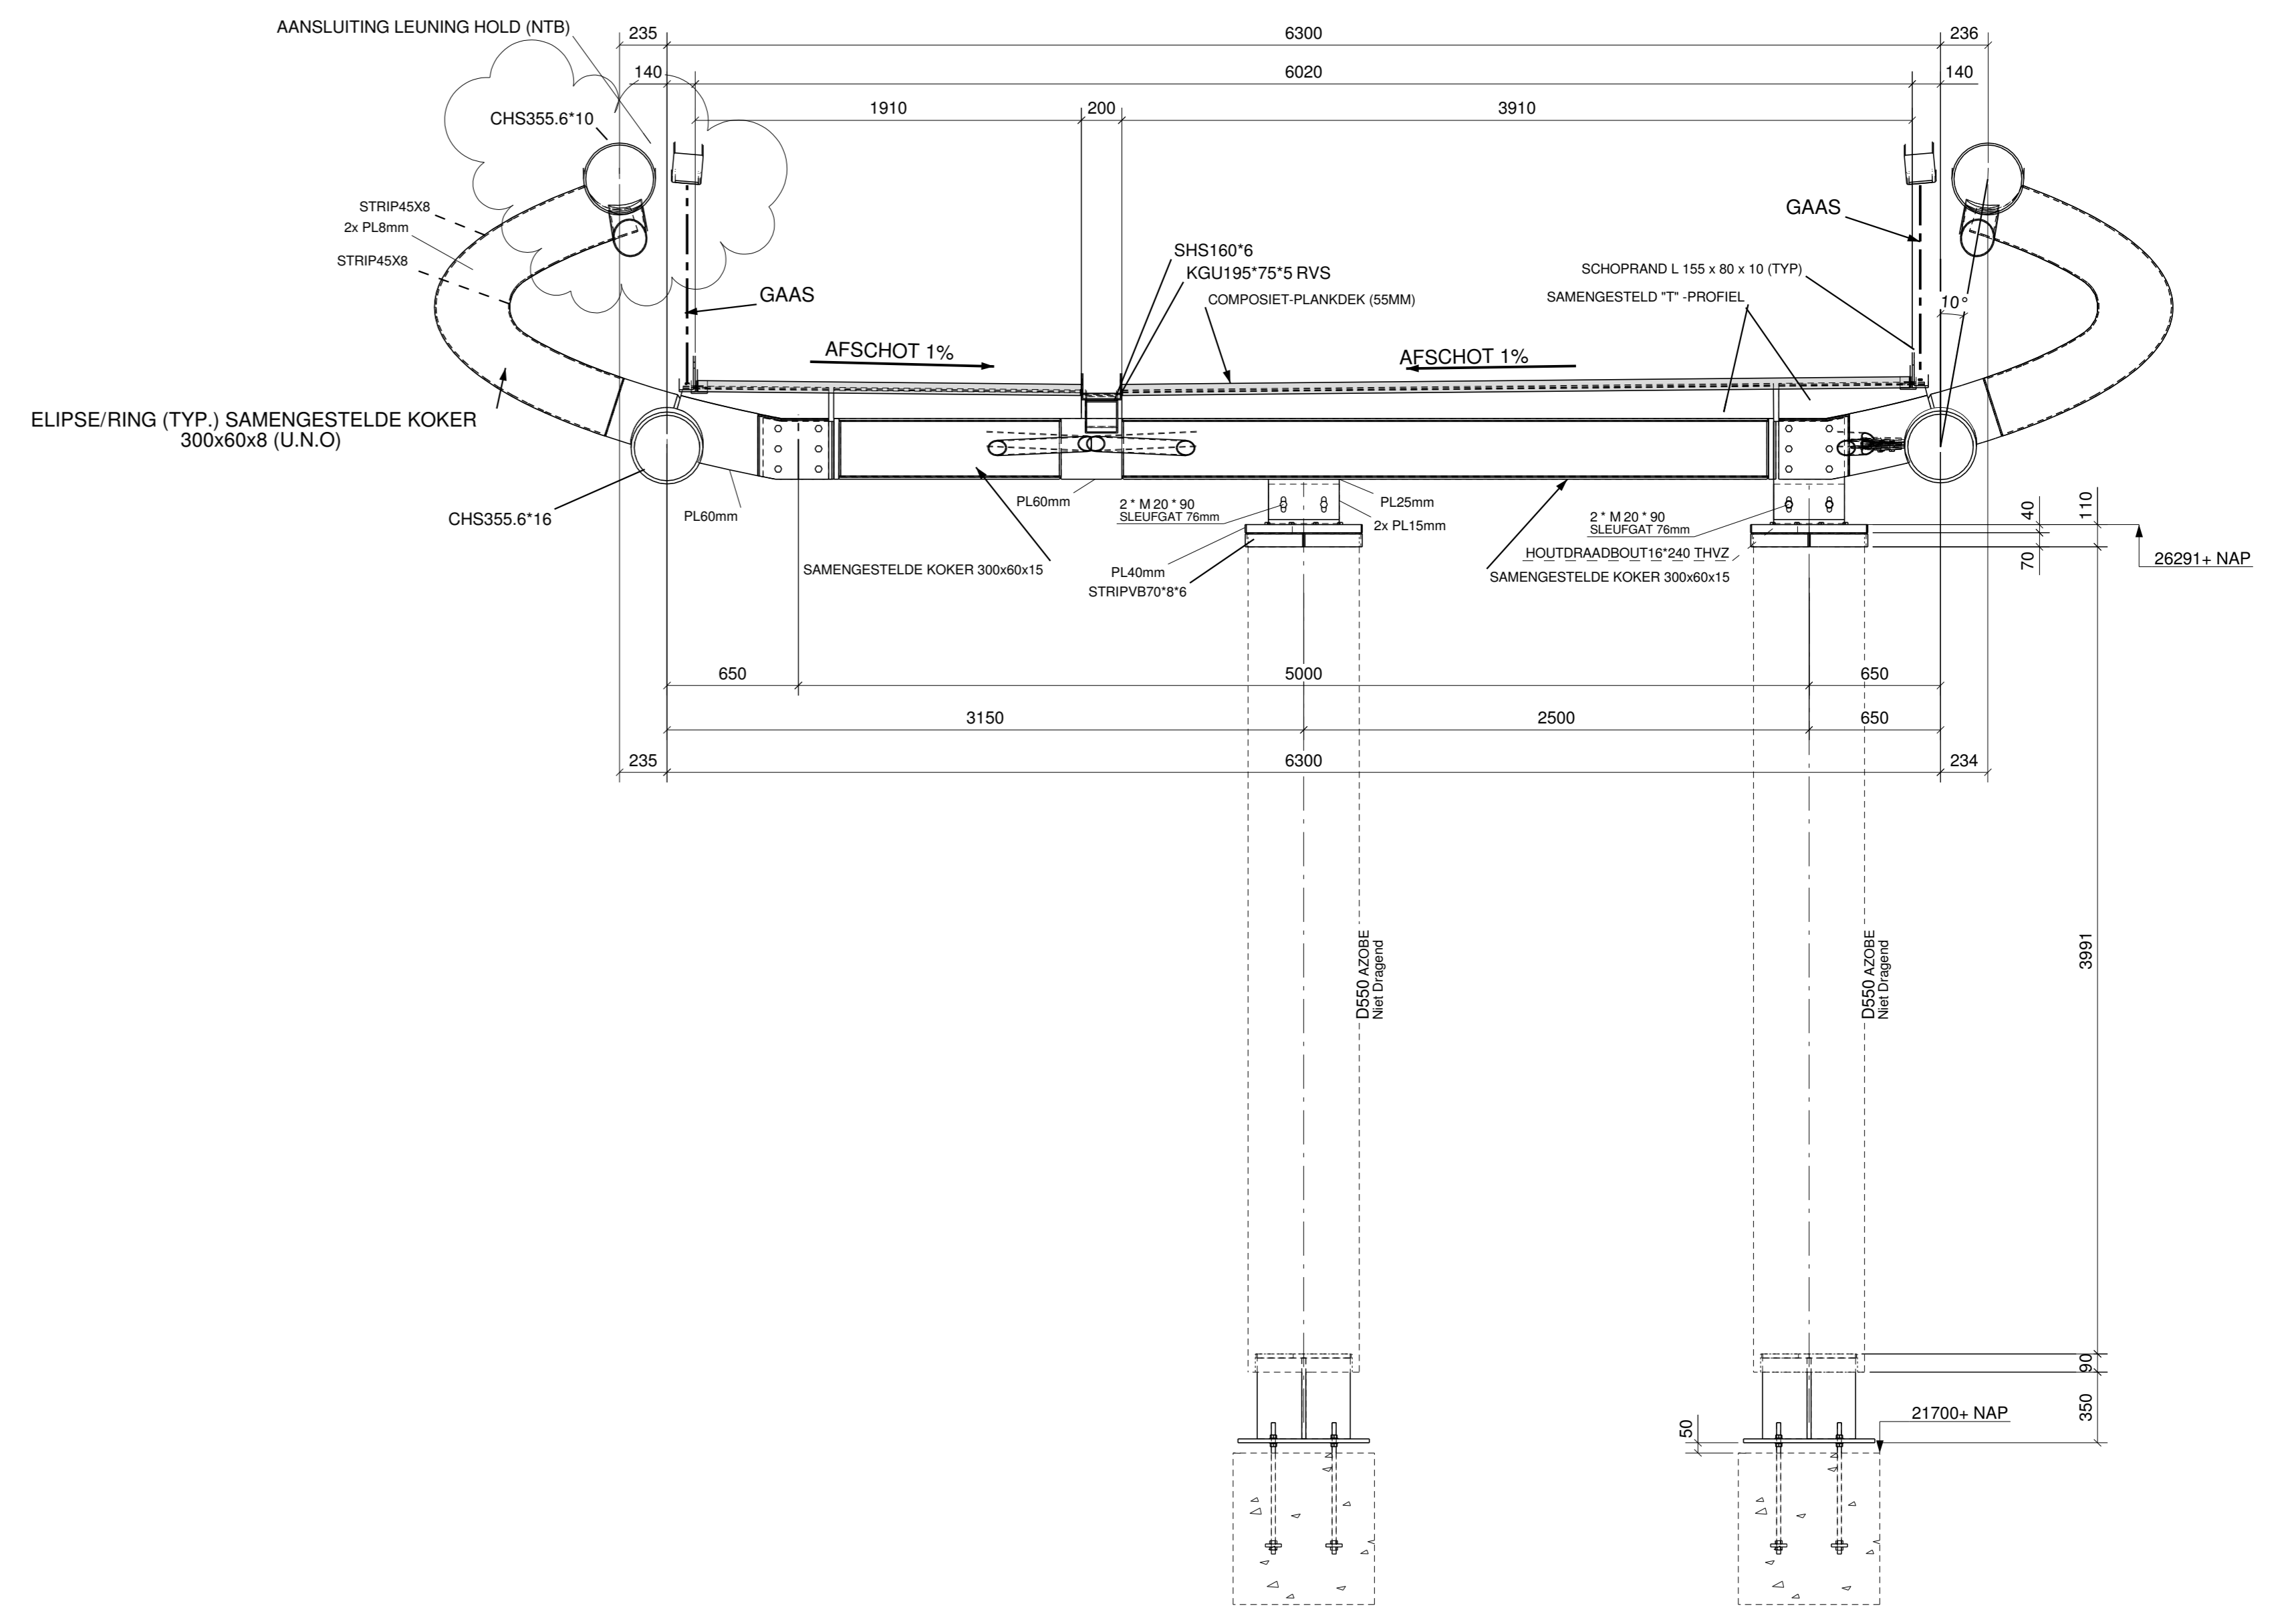

Doorsnede B - B
1:25

REFERENTIE TEKENINGEN:

- * G01 OVERZICHT HOOFD OVERSPANNING
- * G05 OVERZICHT AANBRUG WEST
- * G07 OVERZICHT STABILITEITSTAFELS
- * G15 ANKERPLAN AANBRUG WEST
- * G16 AANLANDING AANBRUG WEST
- * G17 ANKERPLAN AANBRUG OOST
- * G18 AANLANDING AANBRUG OOST
- * G19 ANKERPLAN STABILITEITSSTAFELS

VOOR DETAIL OPLEGGING ZIE TEKENING MAURER SOHNE 659361 L01 T/M L06 (vb: M.S. P99)

4	3	DO-status algehele update	28-09-2011
3	2	DO-status	29-04-2011
2	1	ALGEMEELE AANPASSINGEN	18-04-2011
1	0	EERSTE UITGAVE	08-04-2011
Rev. no.	Revisie merk	Revisie omschrijving	Revisie datum
Werk:		Genkend: TGI	
Onderwerp:		Datum: 11.04.2011	
Onderwerp:		Schaal: zie aanzicht	
Opdrachtgever:		MLS INTERNATIONAL	
Onderwerp:		Gerard Extra Architecten	
MATERIAALKWALITEIT: PLATEN S355J2-N, BUIZEN EN KOKERS S355J2H, HEA200 FRITENAR 355			
LASSEN L, XY EN OF MINIMAAL HALVE PLAATDIKTE EN RONDOM AFLASSEN TENZU ANDERS VERMELD			
BOUTENKWALITEIT: 8.8, TENZU ANDERS VERMELD			
Project:		2010-367	
Tekening:		G [6]	
Status:		DEFINITIEF	
Formaat:		A0	