
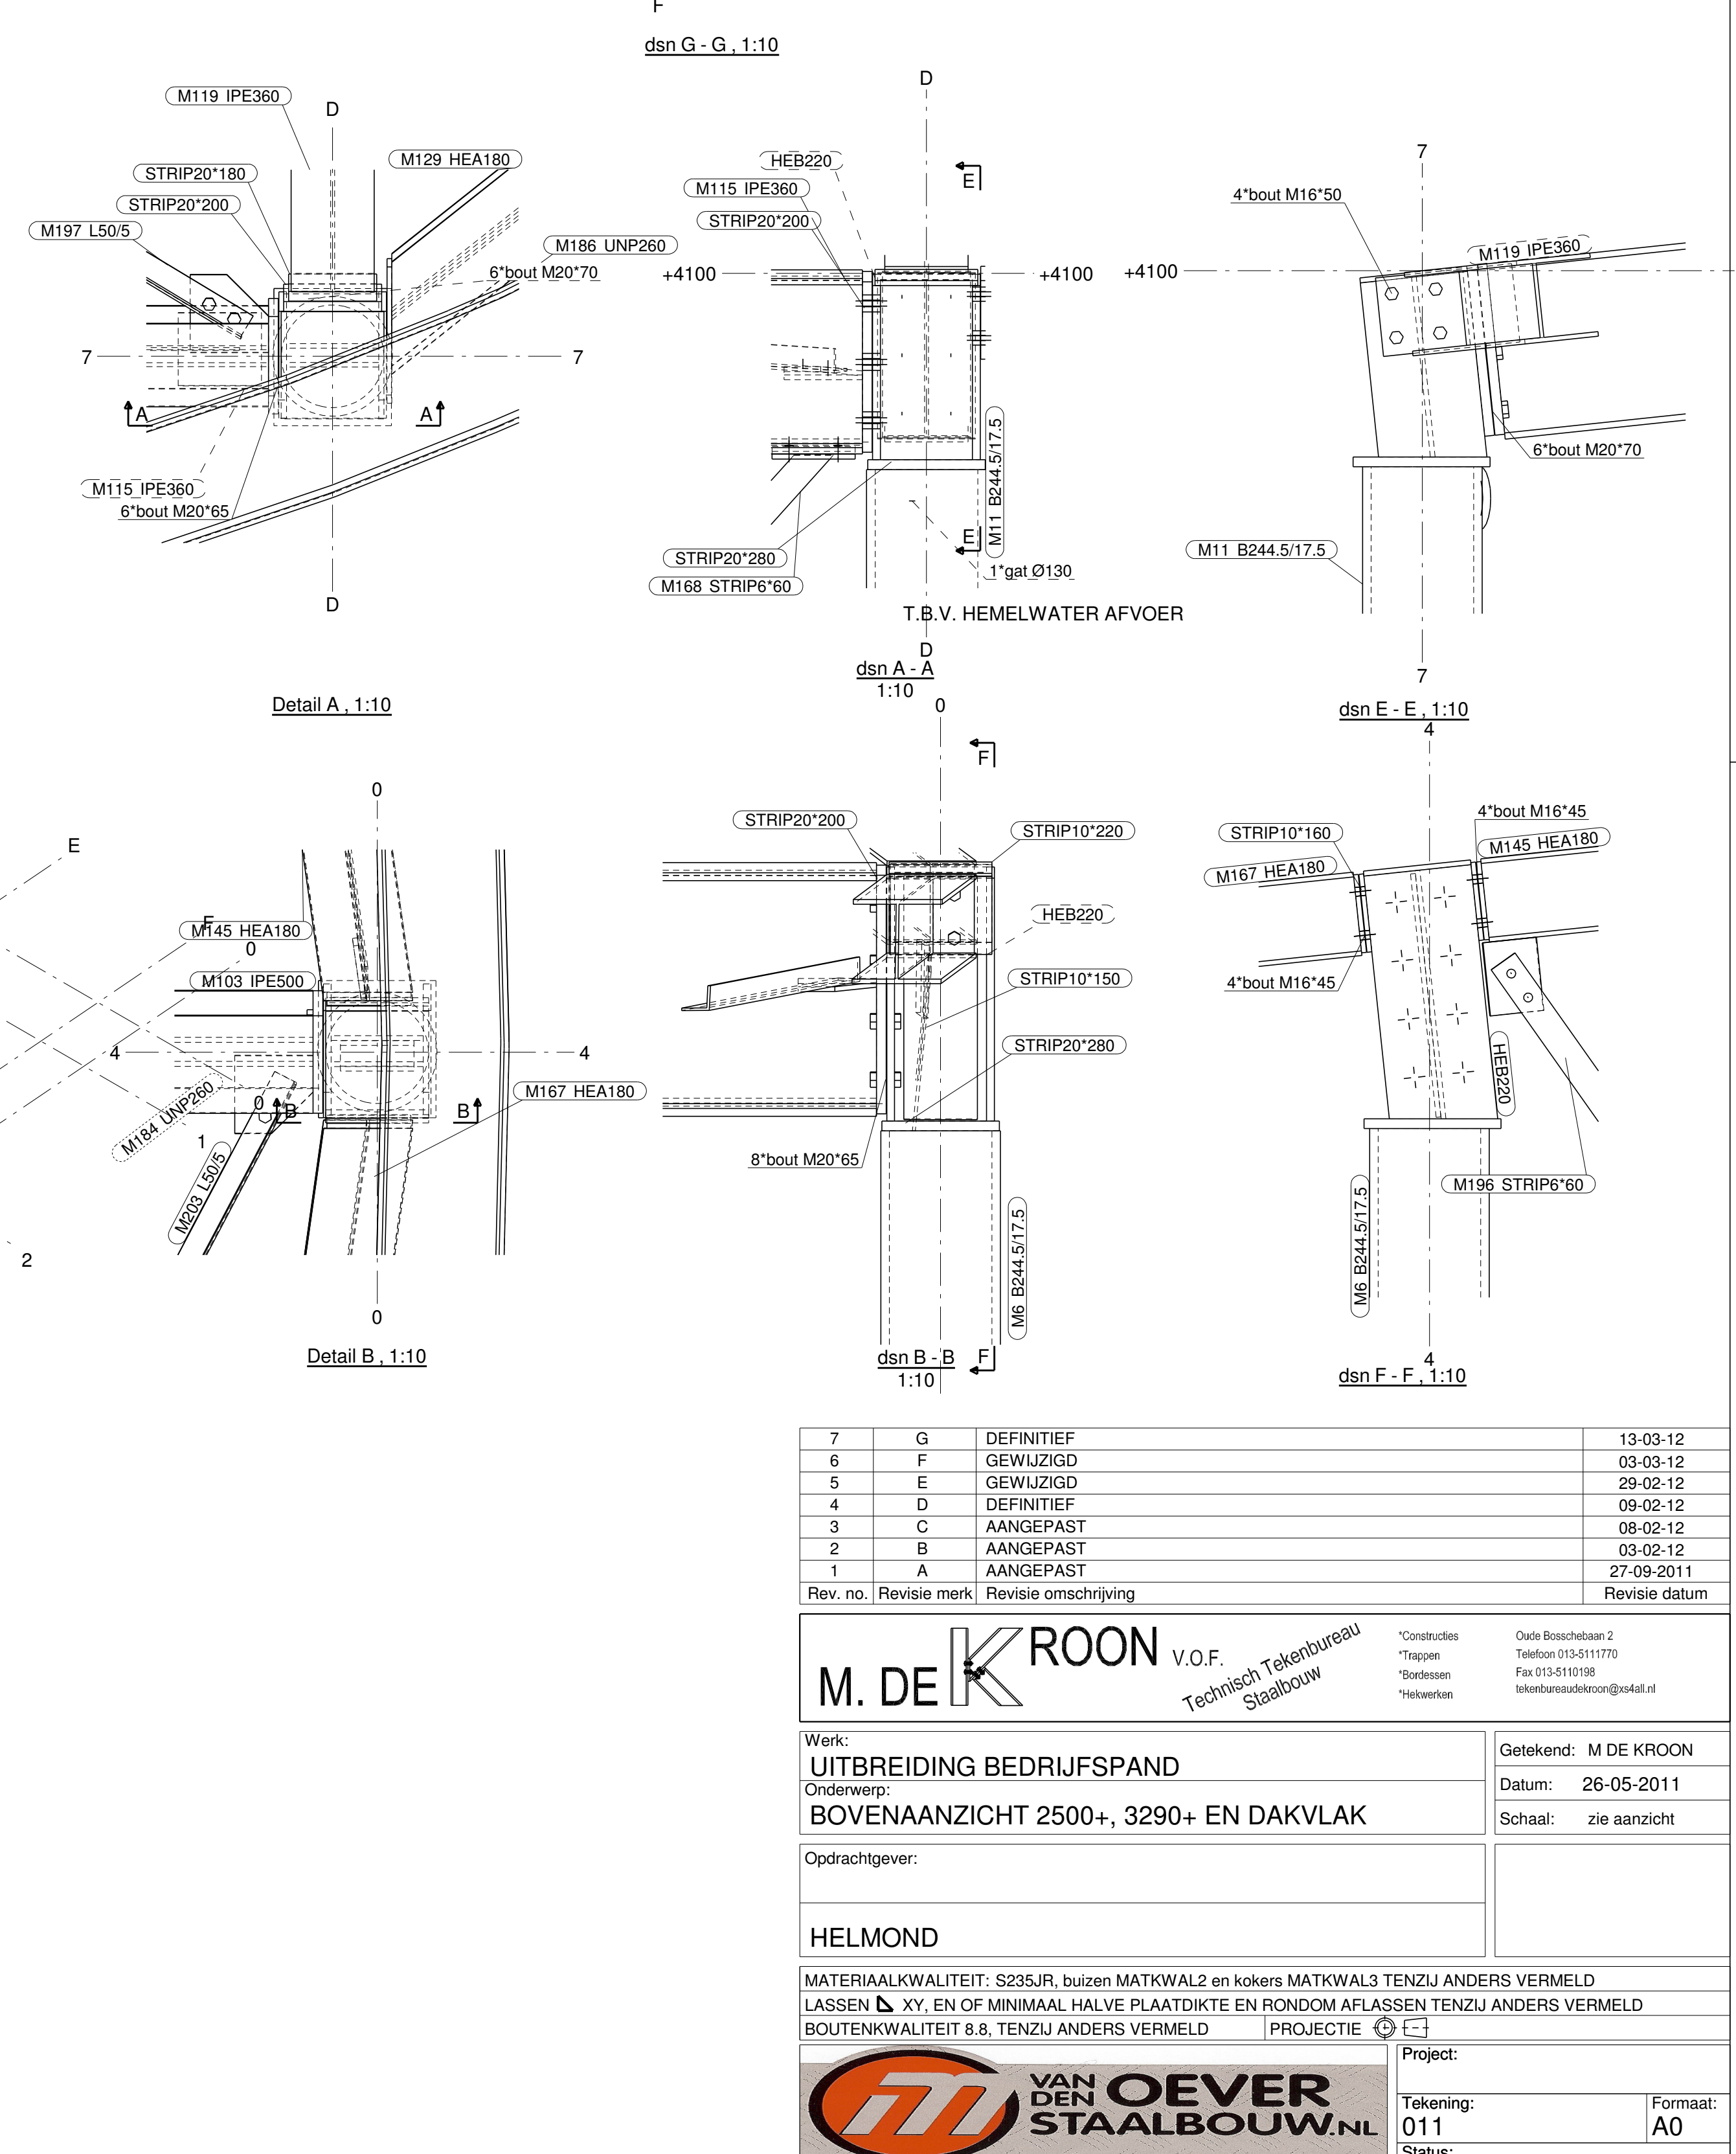
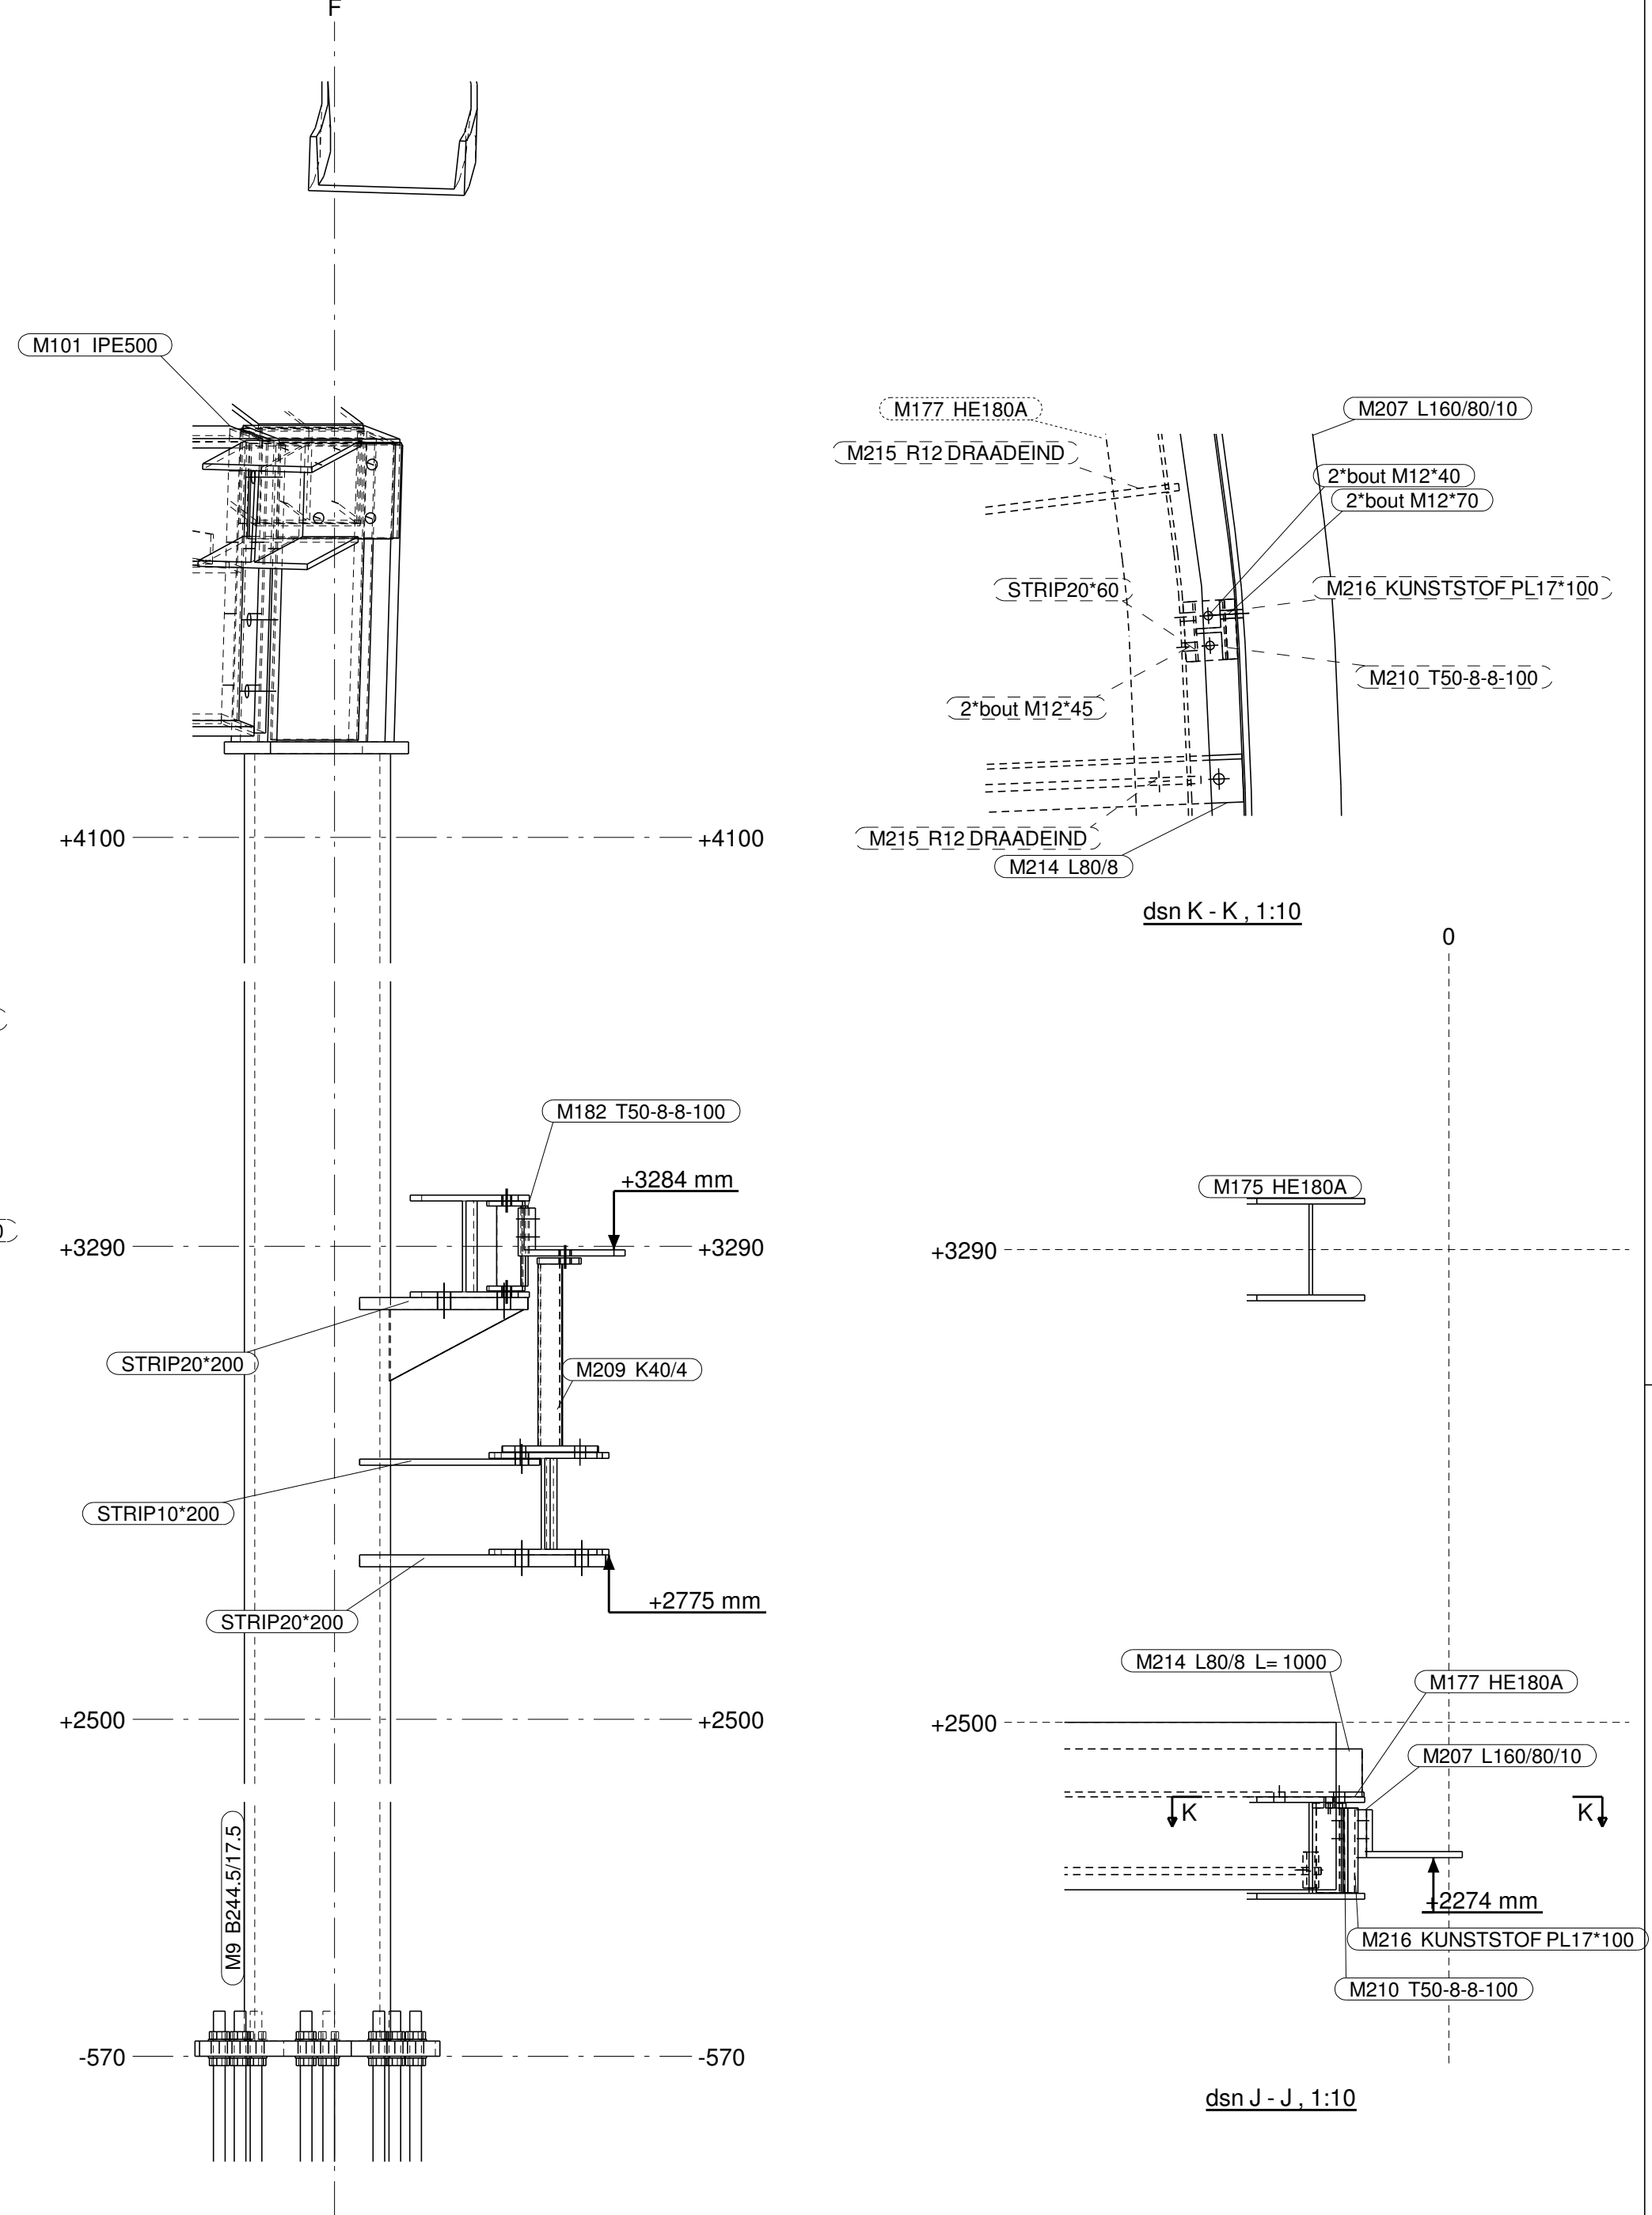


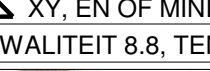

MATERIAALKWALITEIT: S235JR, buizen MATKWLZ en kokers MATKWLX TENZU ANDERS VERMELD				
LASSEN  XY, EN OF MINIMAAL HALVE PLATTOIKEN EN RONDOM AFPLASSEN TENZU ANDERS VERMELD				
BOUTENKWALITEIT 8.8 TENZU ANDERS VERMELD	PROJECTIE 			
 VAN DER OEVER STAALBOUW.NL	Project:			
	Tekening:			
	<table border="1"> <tr> <td>011</td> <td>Formaat:</td> </tr> <tr> <td>A0</td> <td></td> </tr> </table>	011	Formaat:	A0
011	Formaat:			
A0				
De Run 6812 - Veldhoven - Tel. 040 - 253 38 65 DEFINITIEF				