
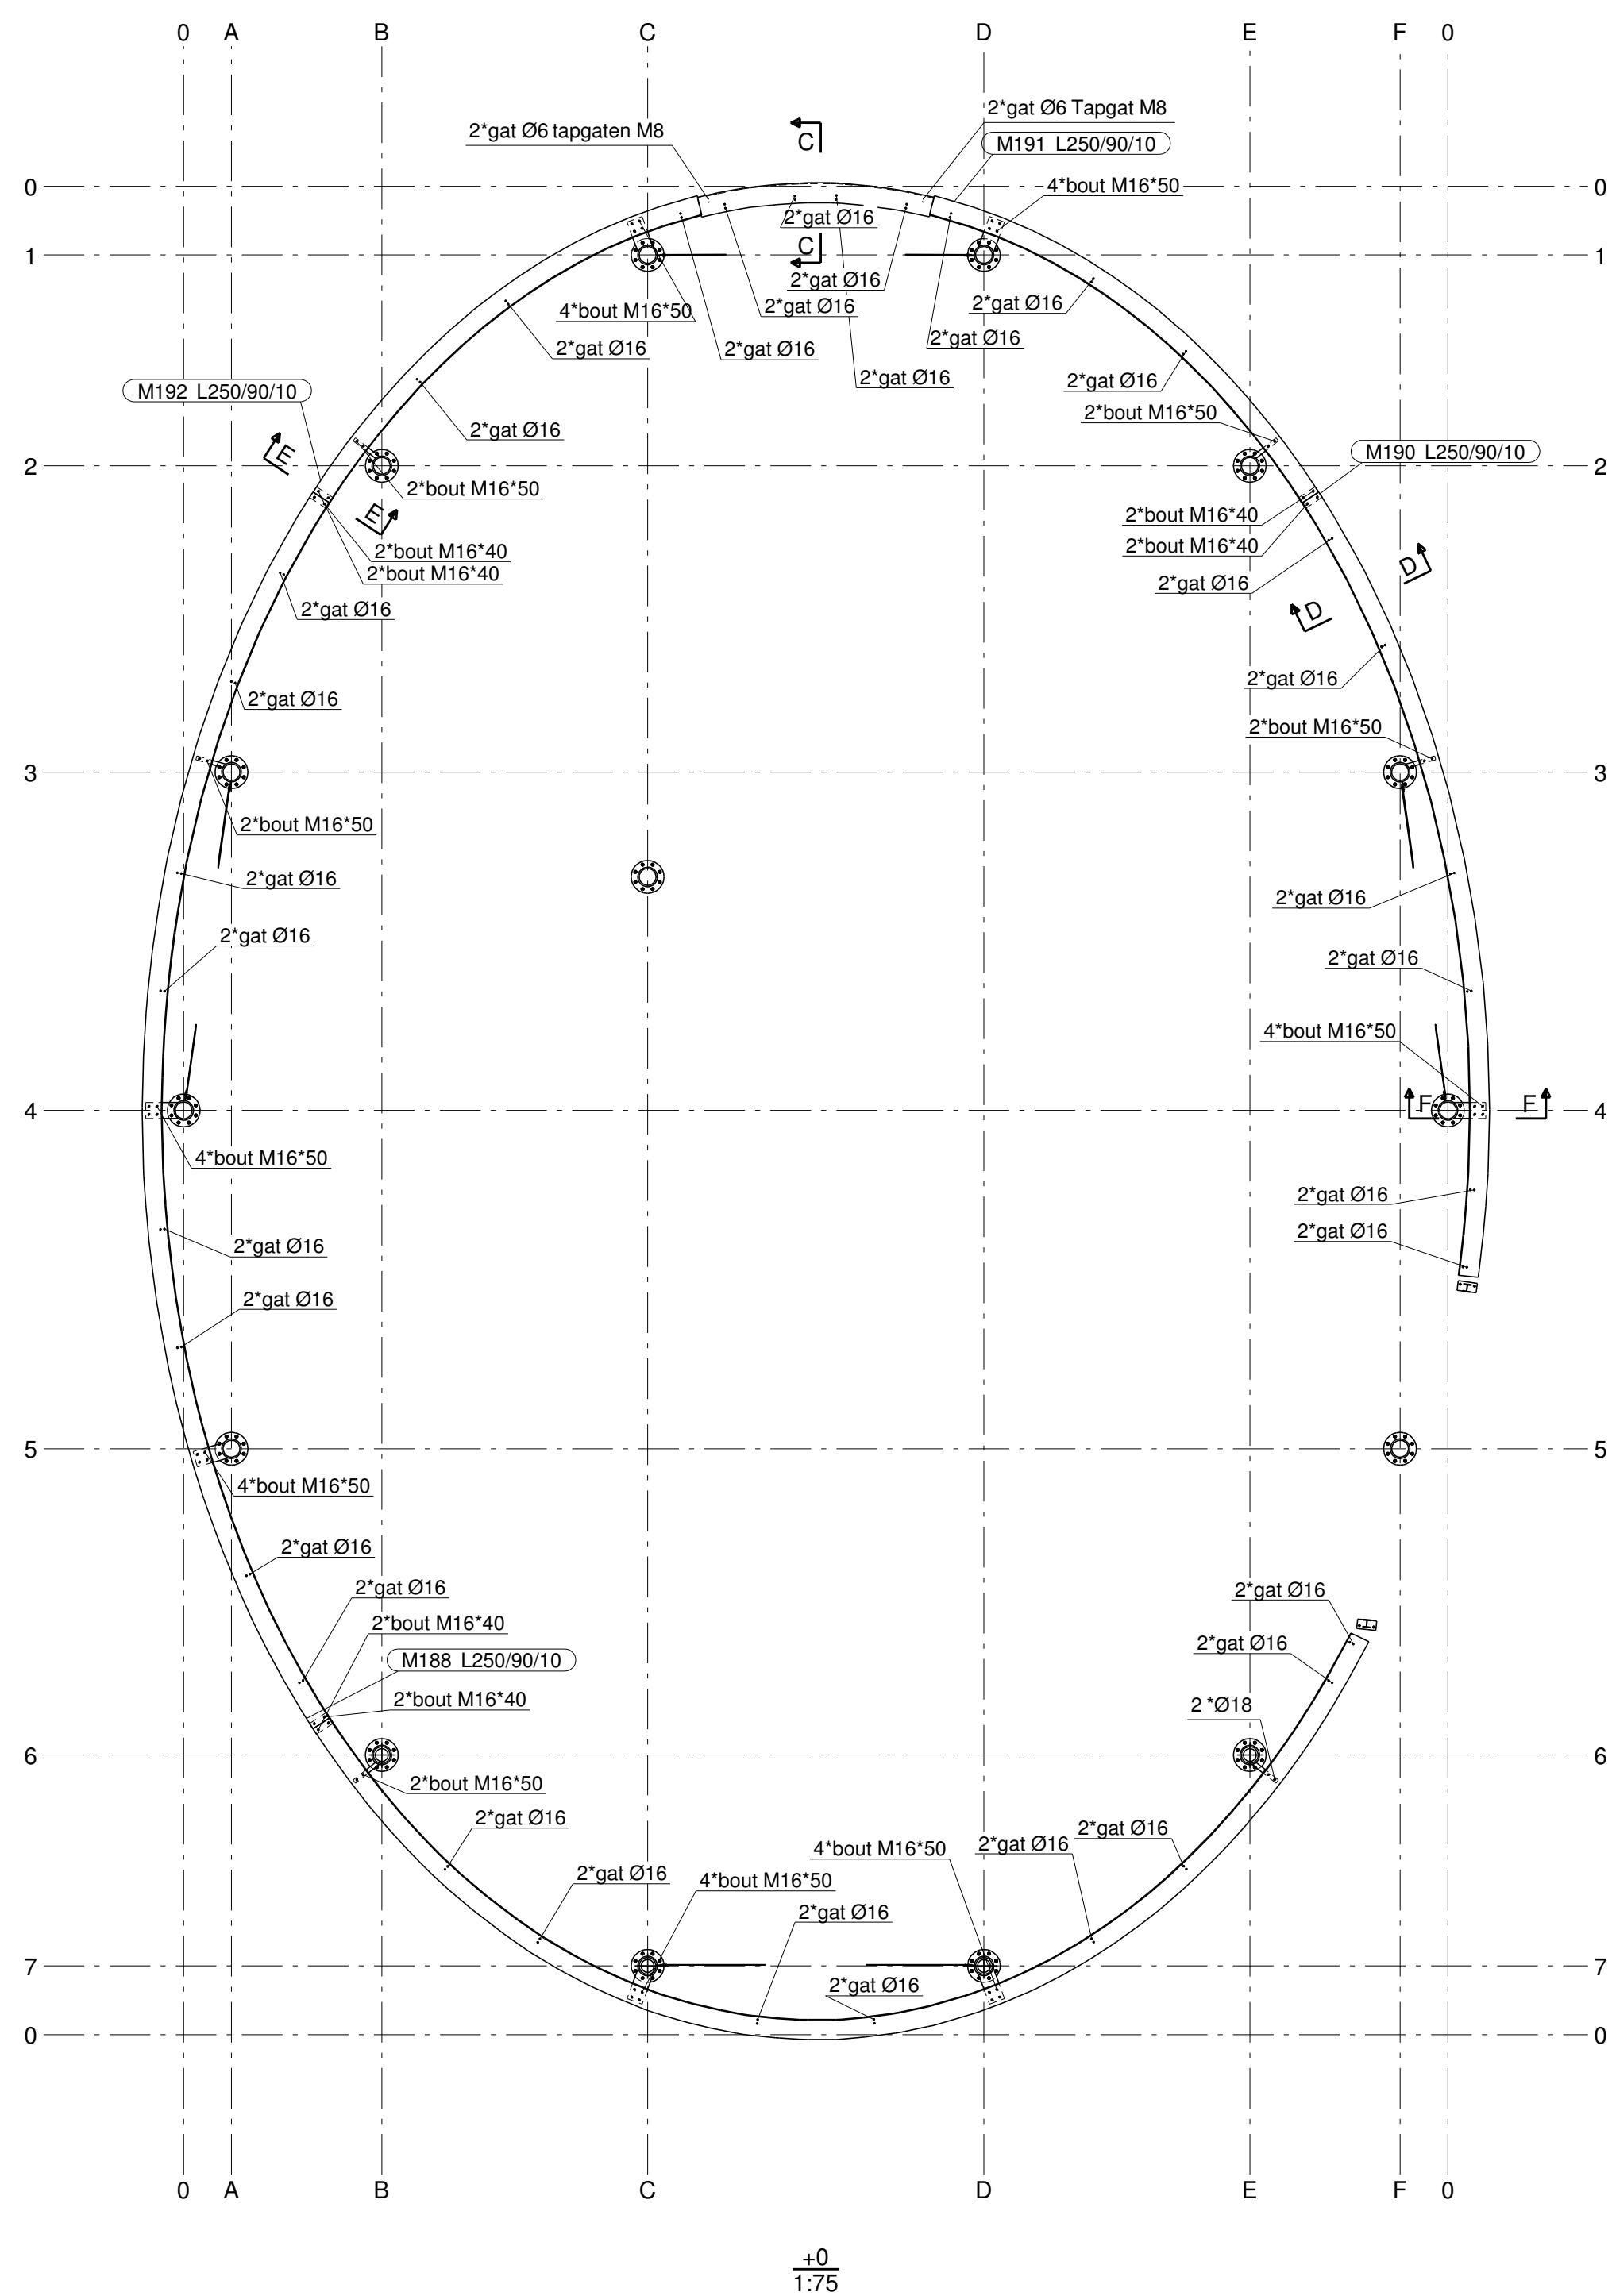





dsn D - D, 1:10

VERZONKEN KOPBOUT M16

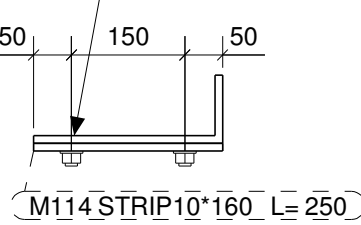


dsn F - F, 1:10



VERZONKEN KOPBOUT M16

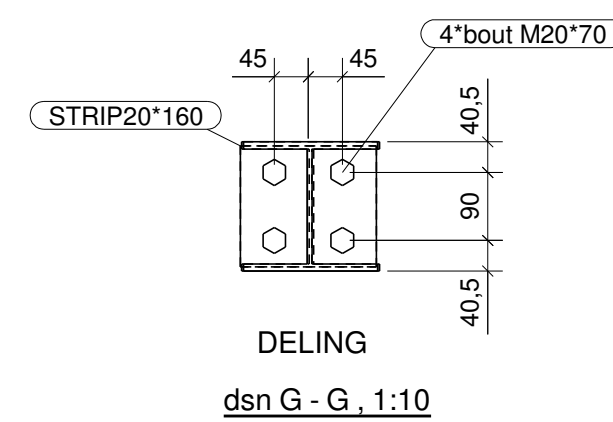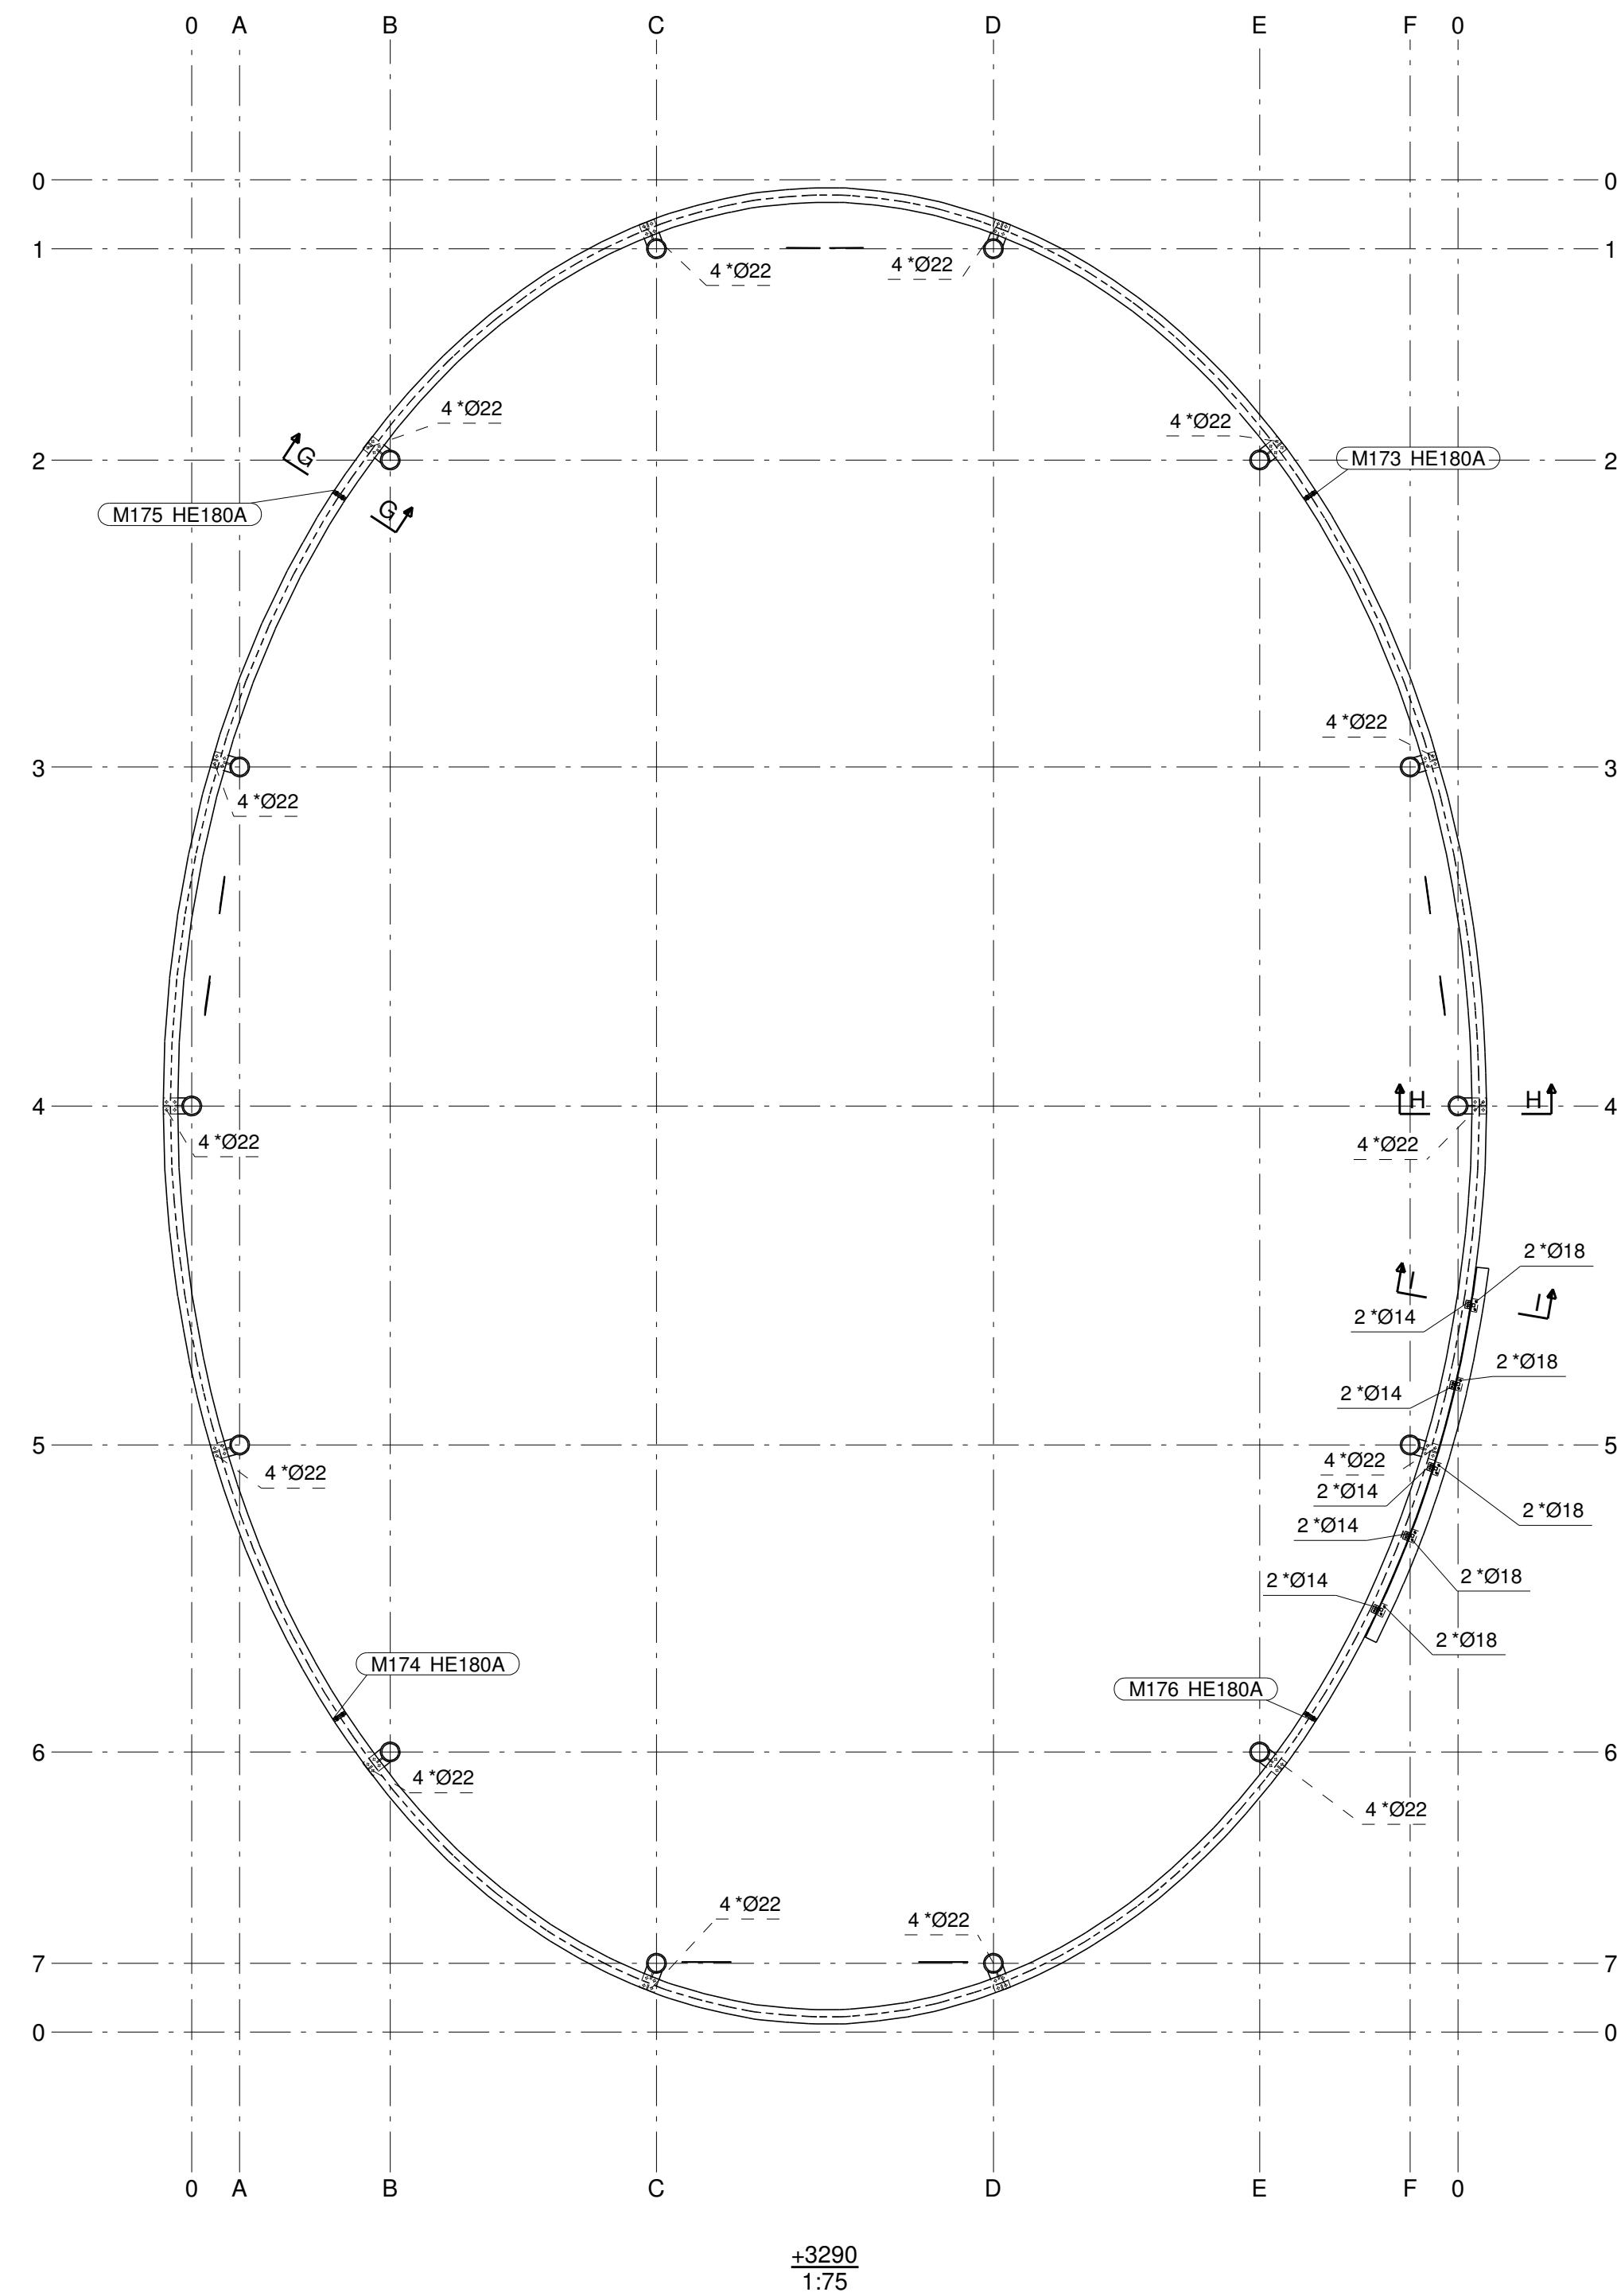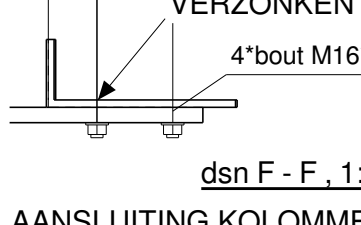




dsn H - H, 1:10

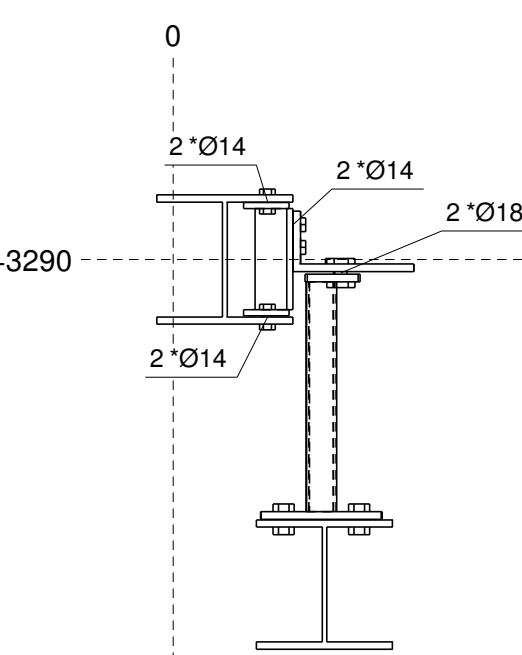



dsn I - I, 1:10

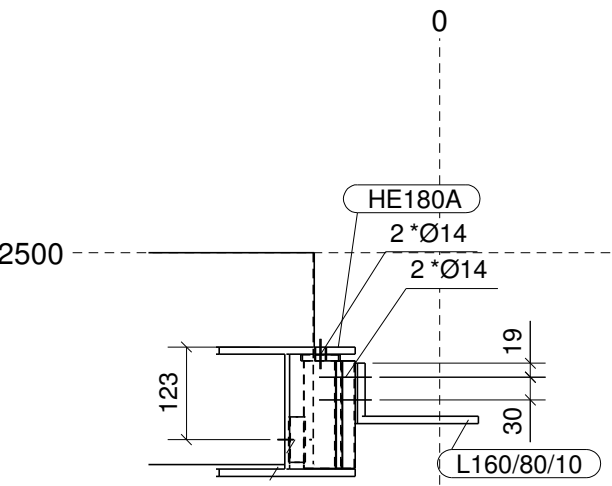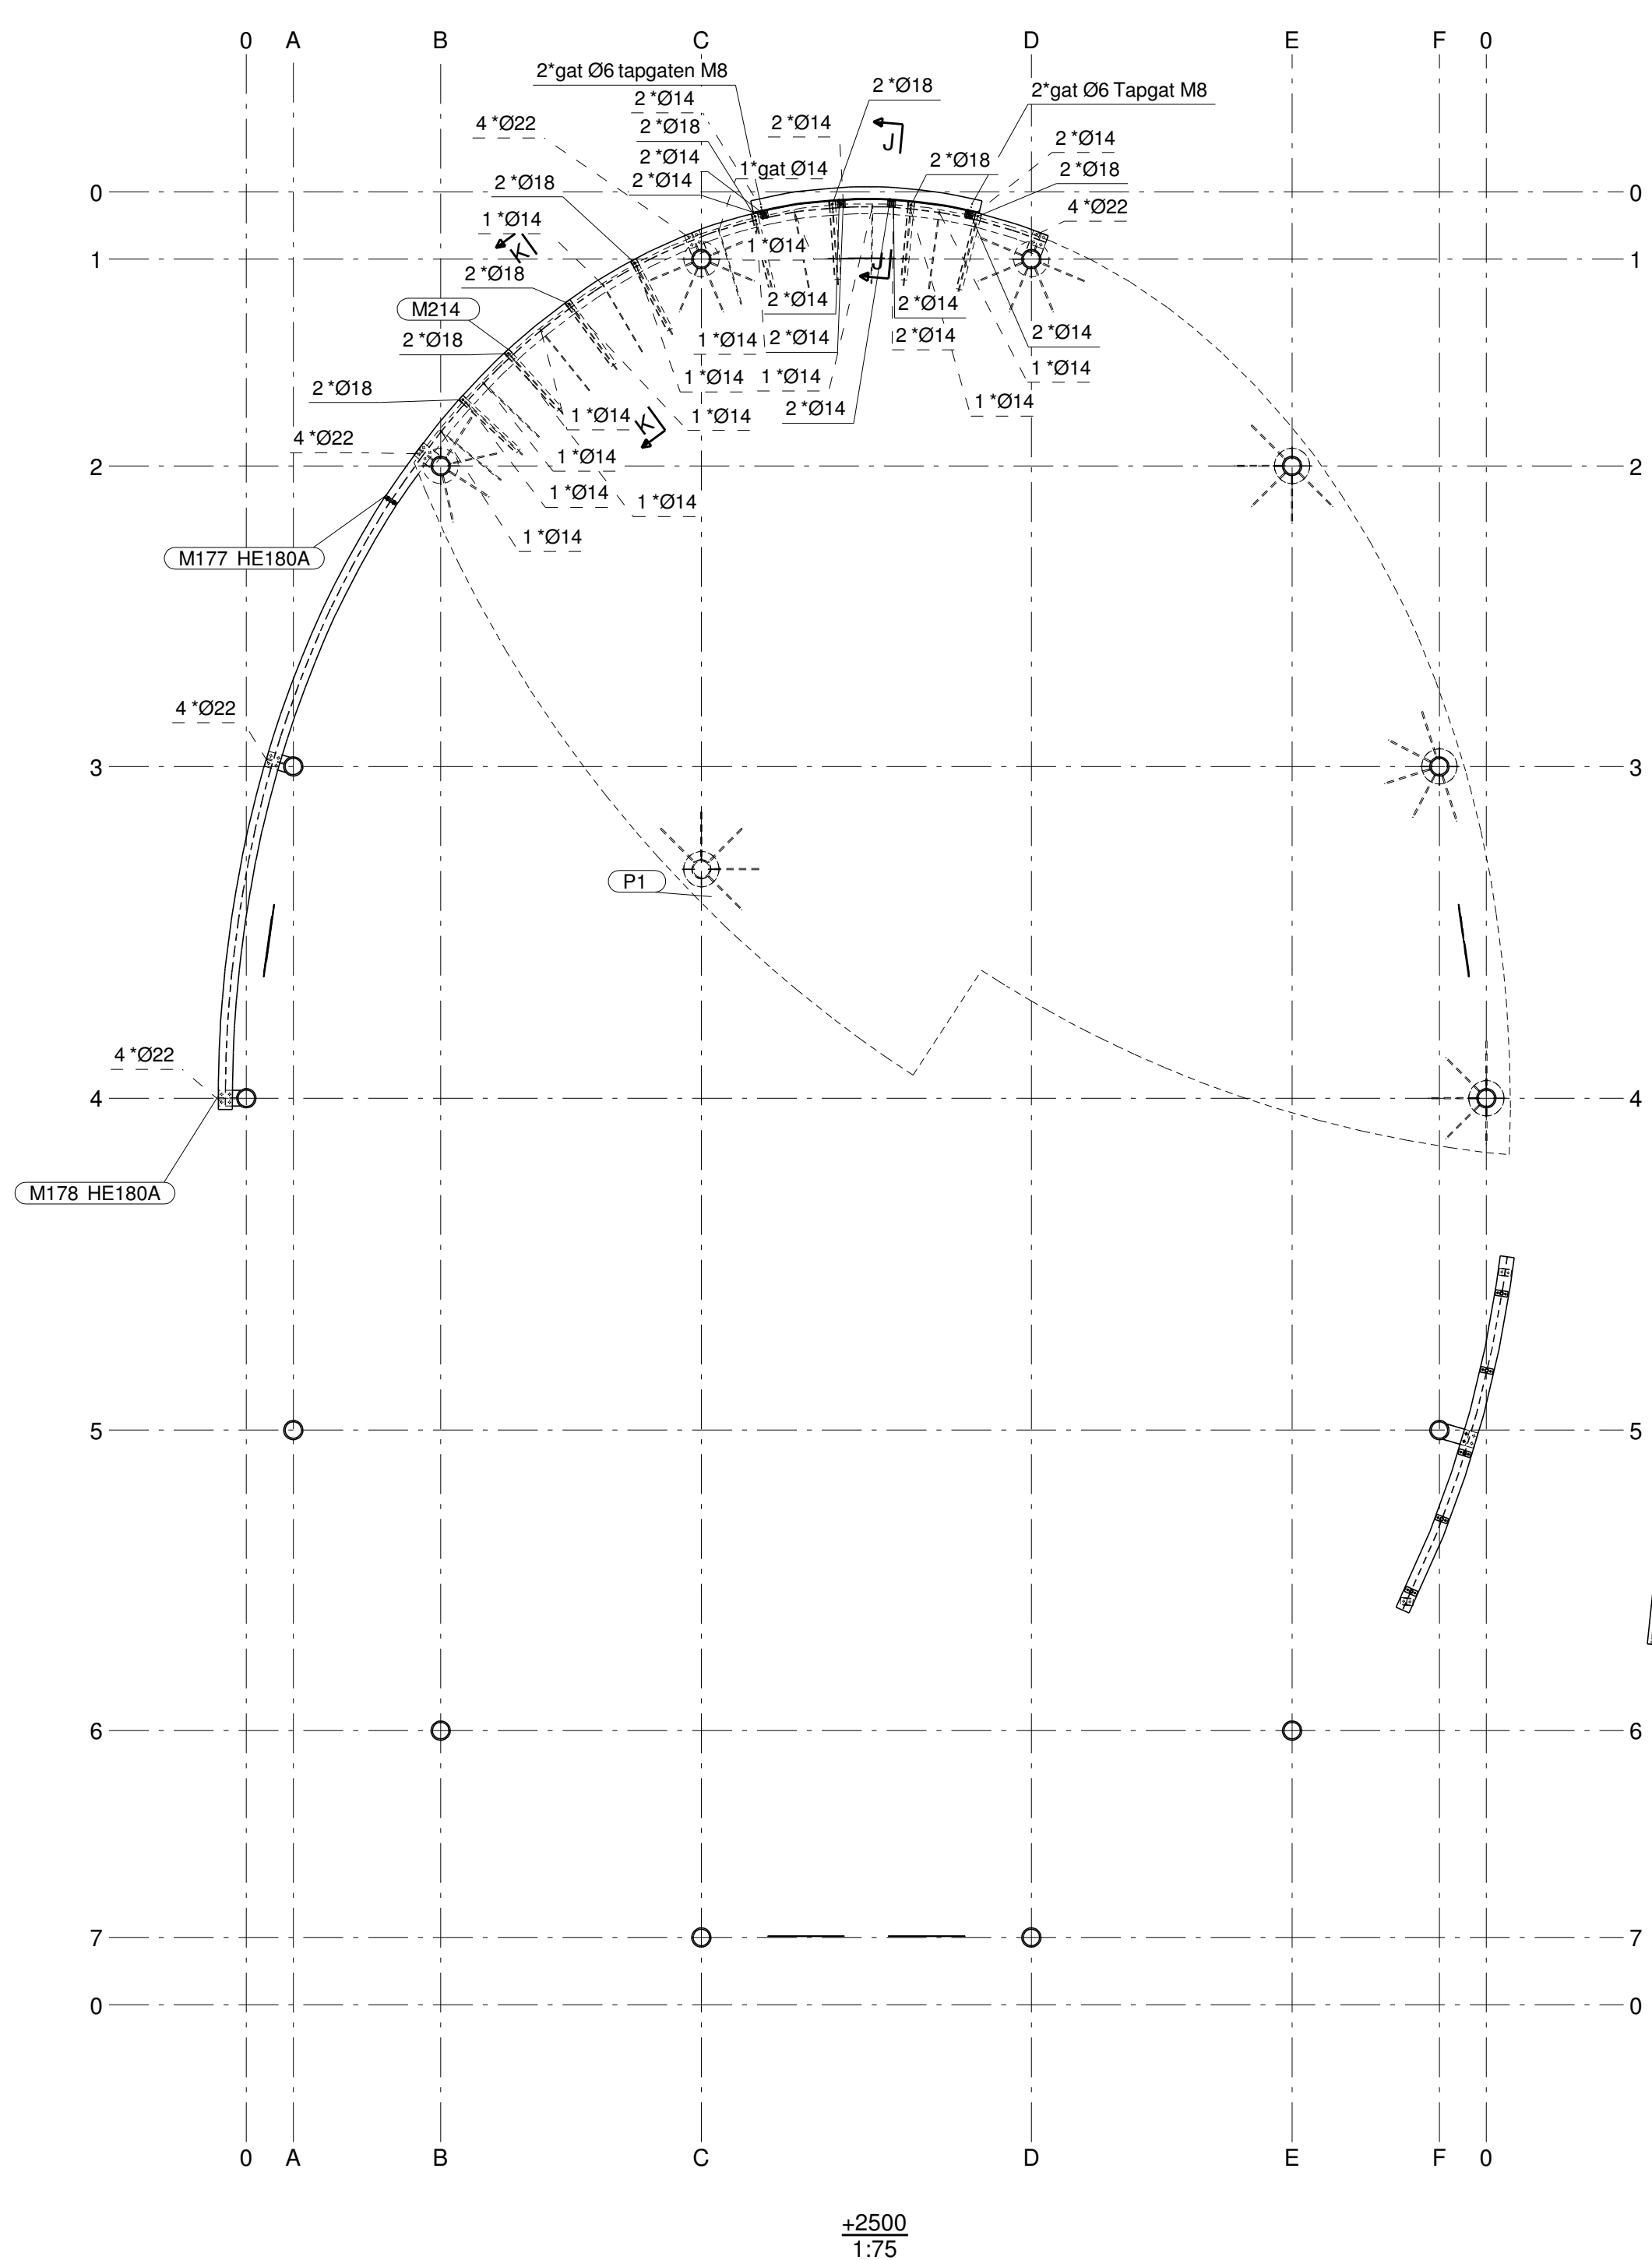

dsn K - K, 1:10

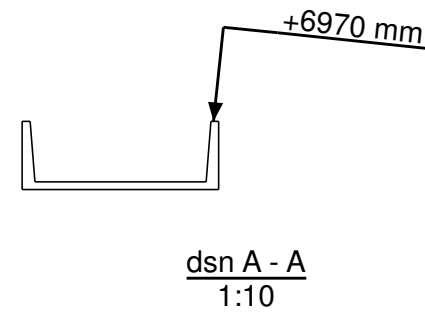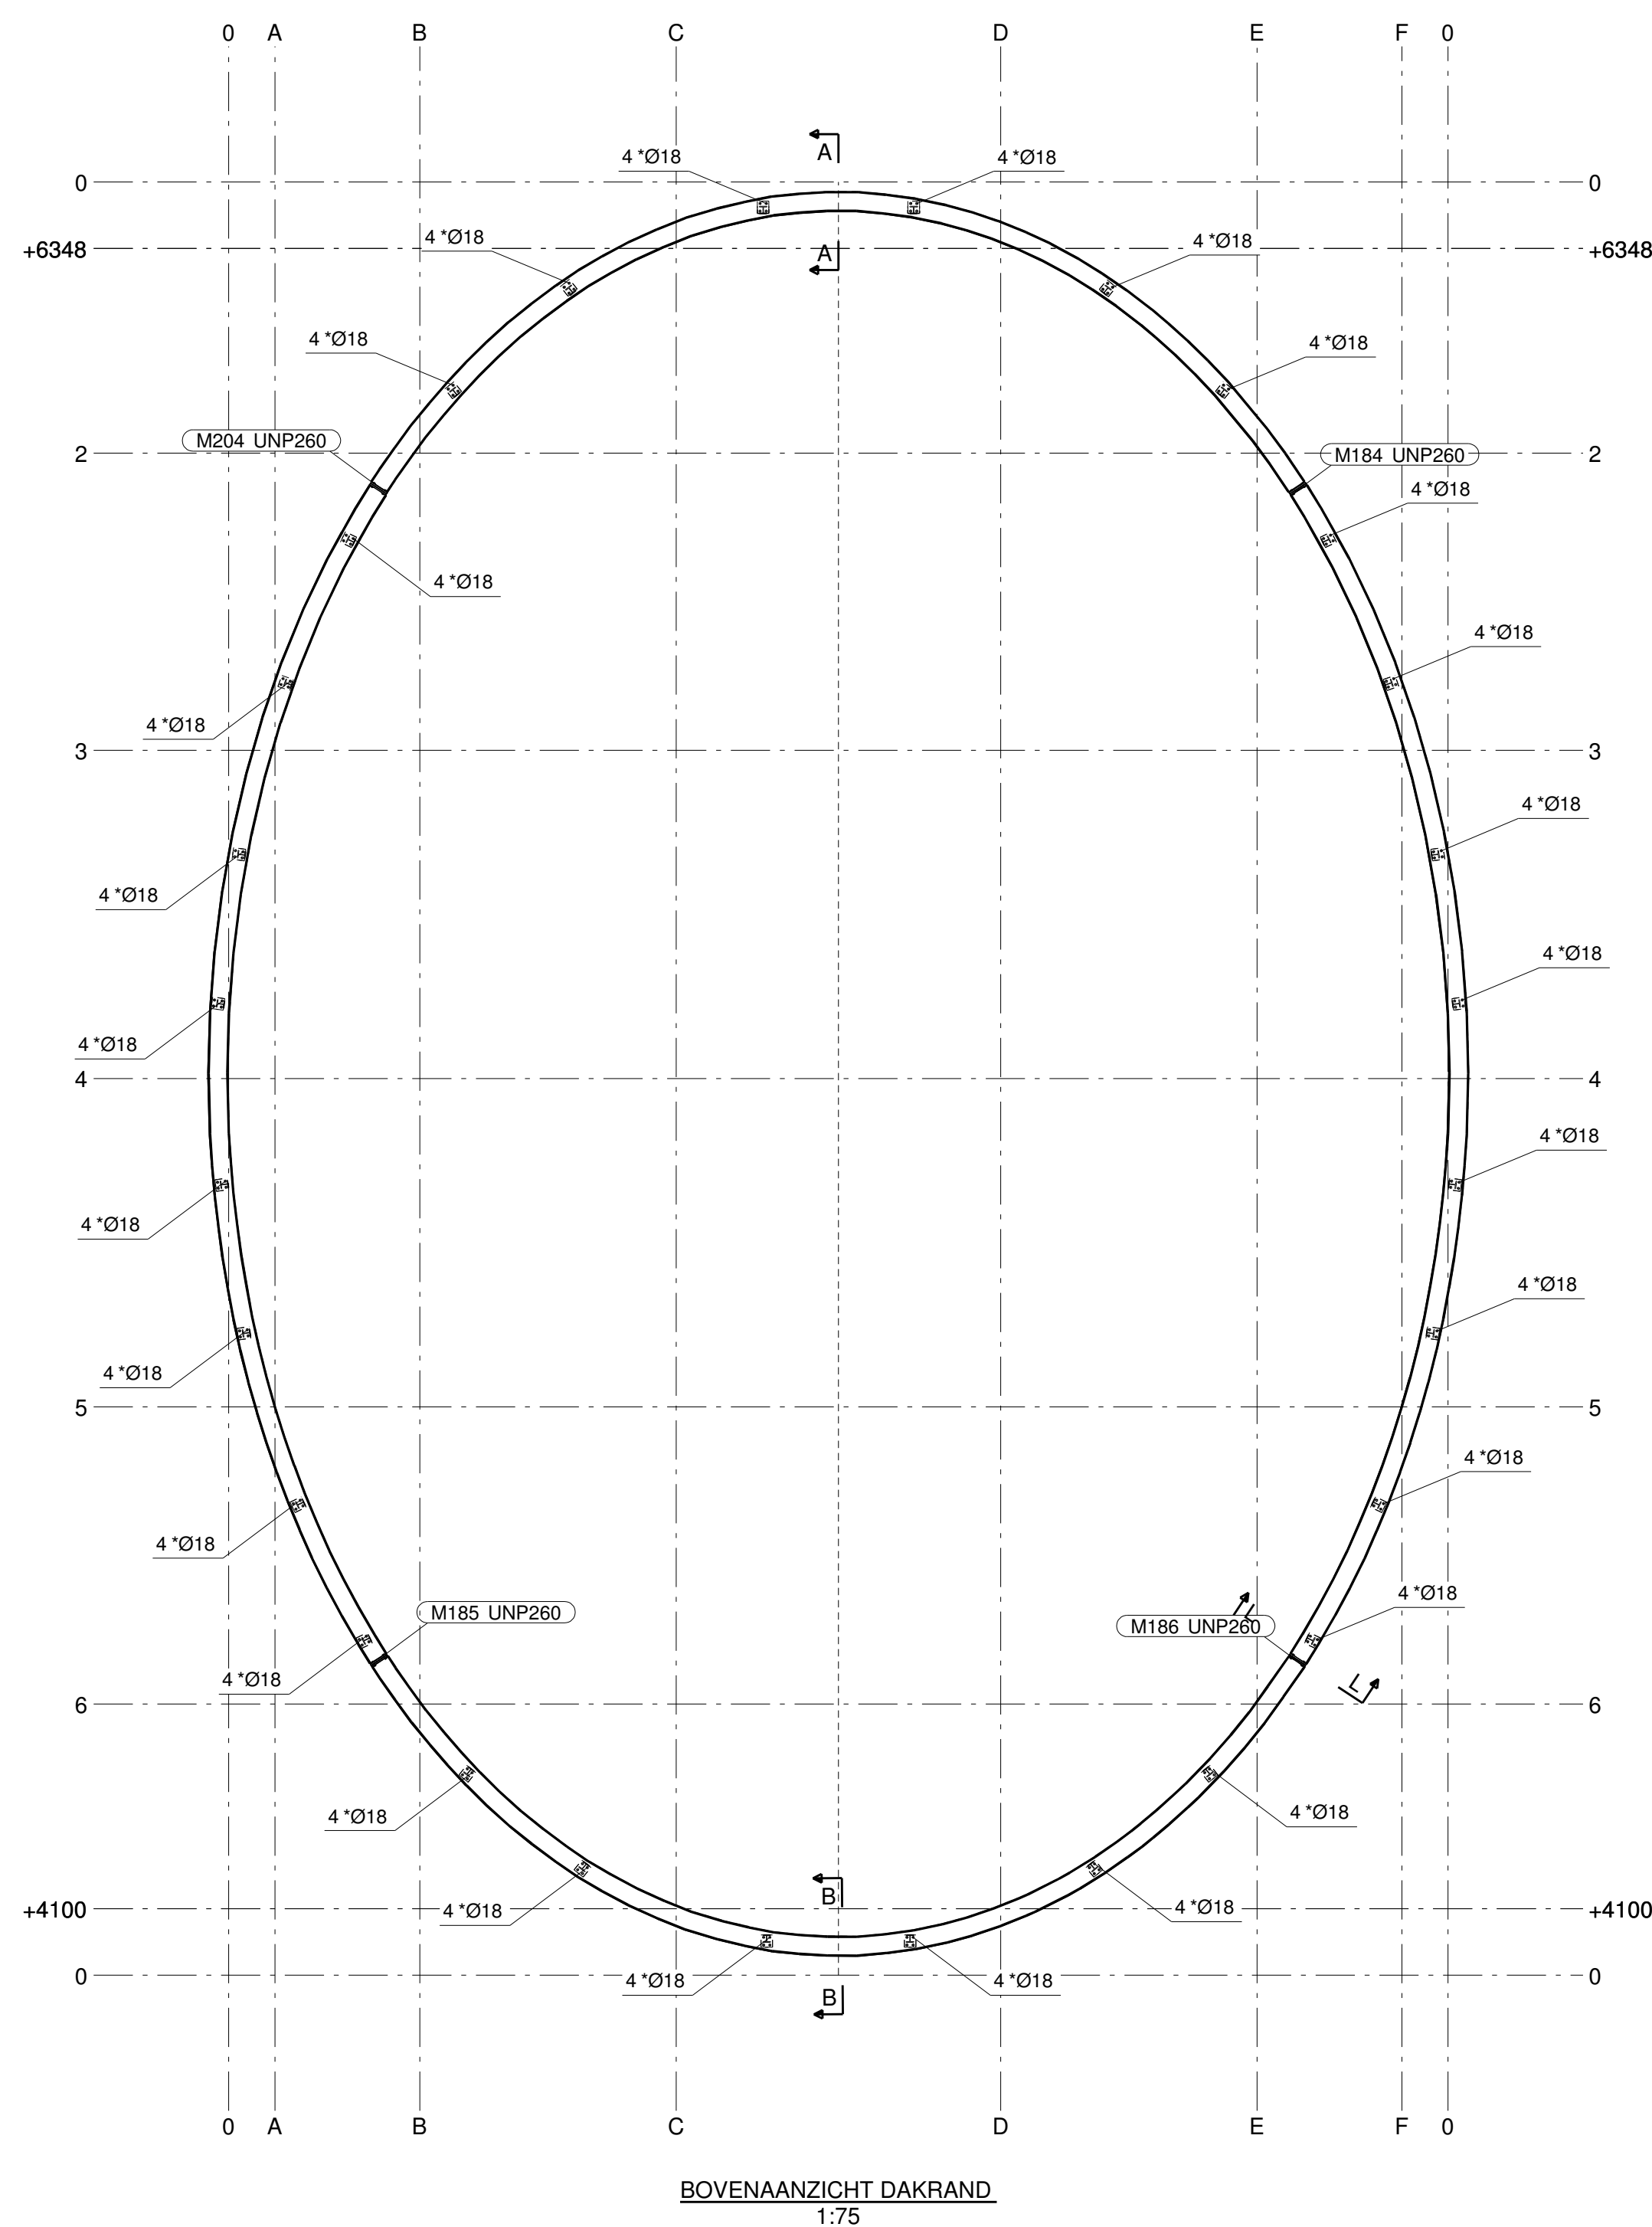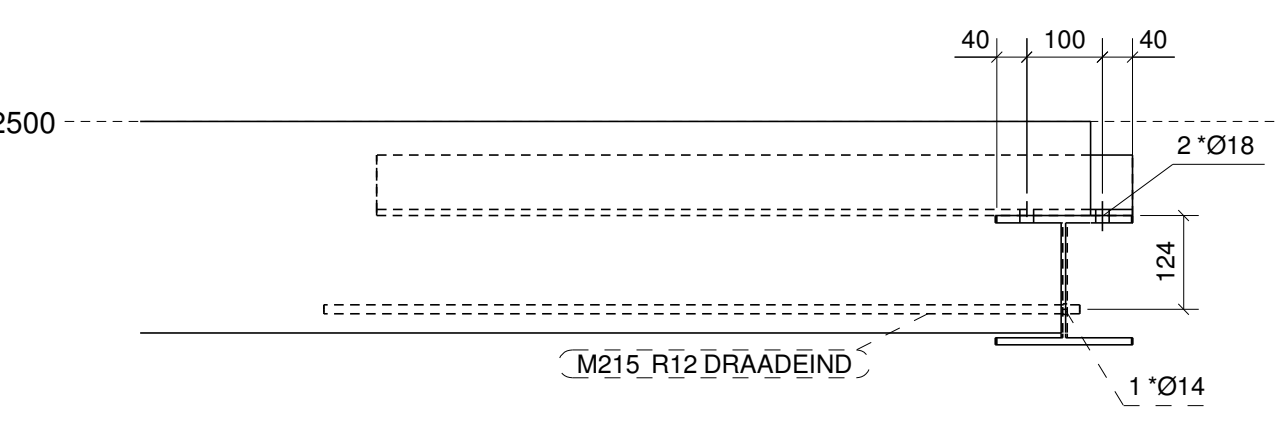

dsn L - L, 1:10

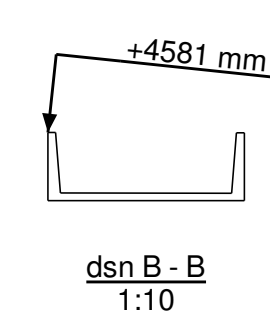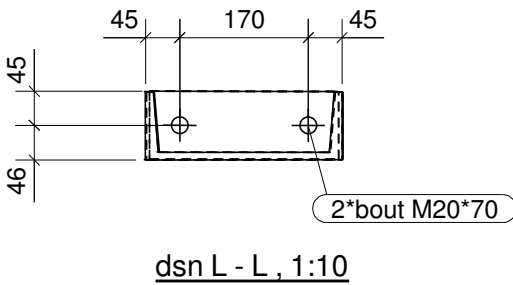

dsn B - B, 1:10

6	F	DEFINITIEF	06-03-12
5	E	GEWIJZIGD	03-03-12
4	D	GEWIJZIGD	29-02-12
3	C	DEFINITIEF	09-02-12
2	B	AANGEPAST	08-02-12
1	A	AANGEPAST	03-02-12
Rev. no.		Revisie merk	Revisie omschrijving

M. DE KROON v.o.f.		Tekening: 013	Formaat: A0
Onderwerp: UITBREIDING BEDRIJFSPAND		Getekend: M. DE KROON	
Onderwerp: OVERZICHT GEWALSTE PROFIELEN		Datum: 11-10-2011	
Opdrachtgever:		Schaal: zie aanzicht	

HELMOND		Project:	
MATERIAALKWALITEIT: S235JR, buizen MATKVAL2 en kokers MATKVAL3 TENZU ANDERS VERMELD		Tekening: 013	
LASSEN EN OF MINIMAAL HALVE PLAATDIKTE EN RONDOM AFLASSEN TENZU ANDERS VERMELD		Formaat: A0	
BOUTENKWALITEIT 6.8, TENZU ANDERS VERMELD		DEFINITIEF	
De Run 6812 • Veldhoven • Tel. 040 - 253 38 65		Project:	
TAKS Structures model		TAKS Structures model	
GRASBEEMD-2		grspt op 11.04.2012	