


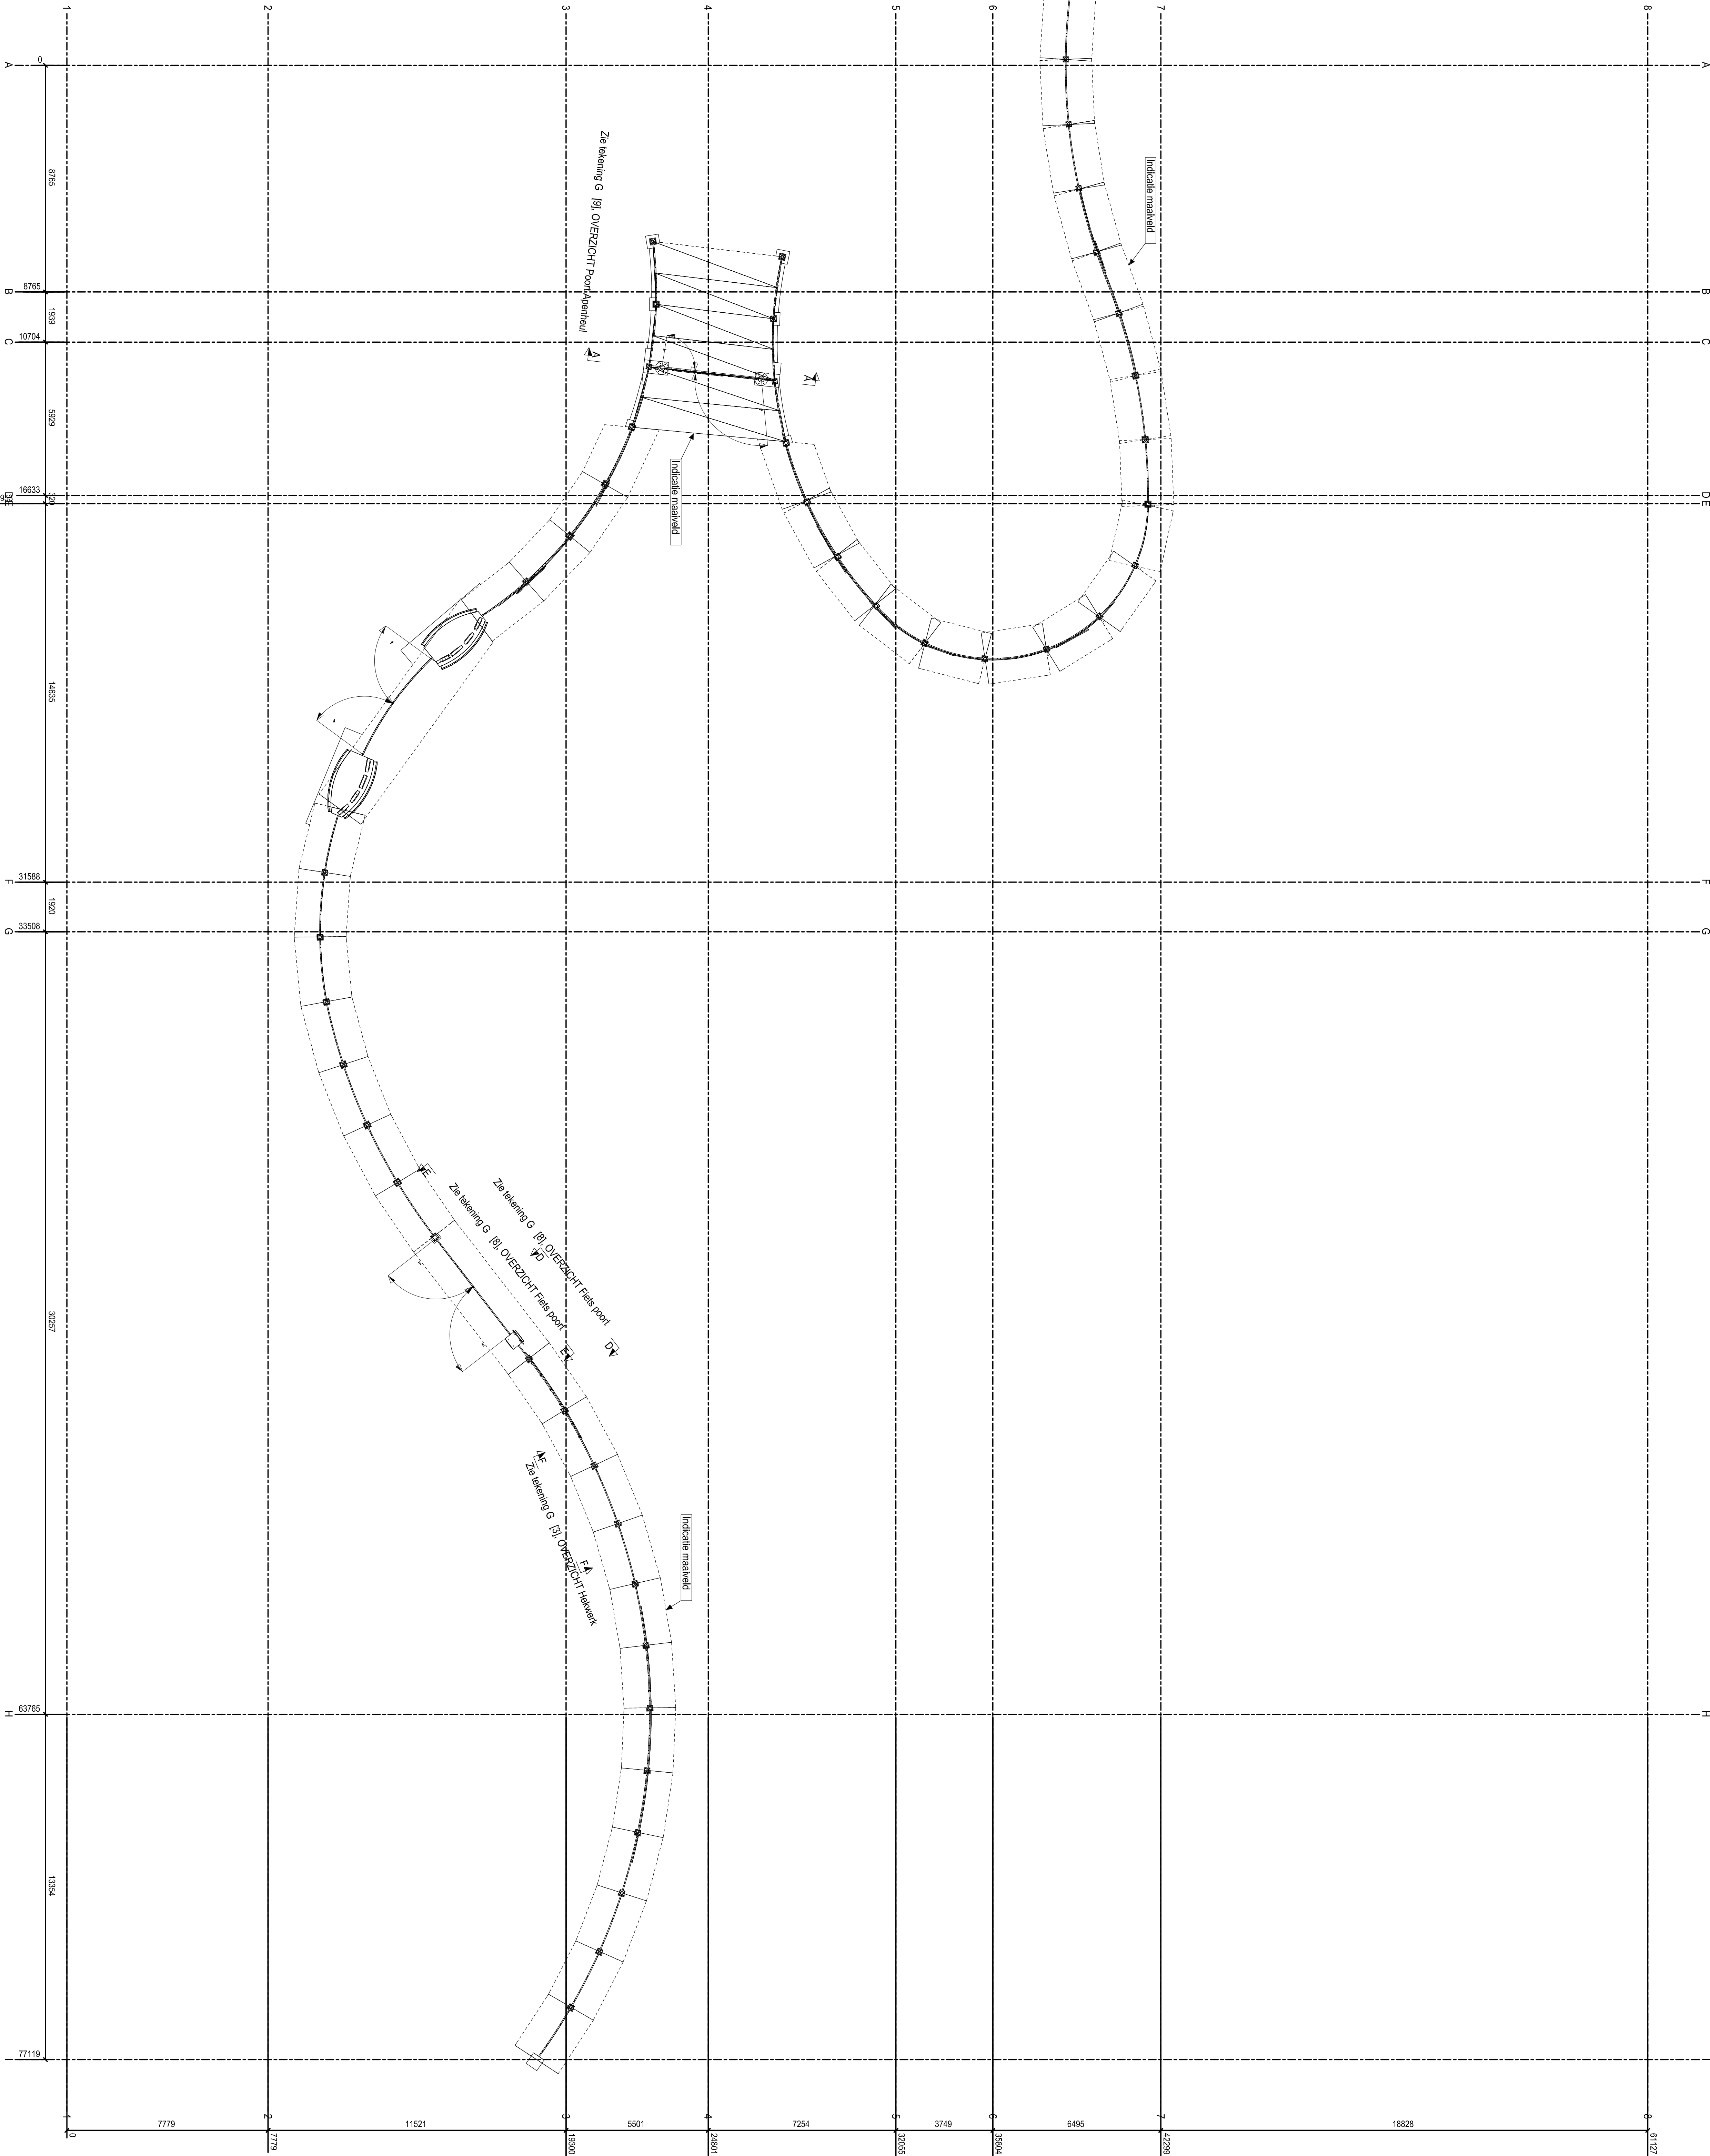

Evenwicht
1:100

MATEN IN HET WERK CONTROLEREN

- MATERIAALKWALITEIT:
- Balkstrade/regele en stijlen SZ75JR

- Conservering:
- Hekwerk en Poorten:
- Thermisch verzinkt:
- 2 laag poedercoat RAL 7021

- Zullen Berg en Bos:
- Thermisch verzinkt
- Nalatak RAL 7021

- Fietsszuil:
- Thermisch verzinkt
- Nalatak RAL 7021

- Linwerk en Apen:
- straten Sa 2,5 en 3 laag natak RAL 7021
- leters en Fiet en Aap apenheuvelpoort:
- straten Sa 2,5 en 3 laag natak RAL 9001
- BEVESTIGINGSMIDDELEN:
- Bouten/kwaliteit 8.8 Thermisch verzinkt
- Dopmoeren en eventueel verlijnen.

2.1	H/H	Ditplan voor Afwerking Ontn. Stadsbouw wettelijk	06-03-2013
2.0	H/H	Ditplan voor Afwerking	15-02-2013
1.2	H/H	Tot Grondplan	04-02-2013
1.1	H/H	Ditplan Ontwerp Ontn. Stadsbouw wettelijk	18-12-2012
1.0	H/H	Ditplan Ontwerp	18-12-2012
0.1	H/H	Tot ontwerp	12-11-2012
Revisie:		Doc:	Revisie omschrijving:

Werk:		Gedraagt:	
Hekwerk Berg en Bos / Apenheuvel		Gedraagt:	
Smit/Krinsma		Gedraagt:	
Ditplan		Gedraagt:	
BOVENOVERZICHT		Gedraagt:	

Overzichten:		Document nr. opdrachtgever	
Gemeente Apeldoorn		12.10.06.001	
Neco Special Projects		Schak: 28.000.001	

Aanpak:		Krijl	
Mw. Linda Hooger / Mw. Joanda van Leej		Krijl	

MATERIEEL: SZ75JR, Fietsovertoer wettelijk		LUSSEN	
BOUWEN: 6.0 Thermisch verzinkt		PROJECTIE	
Project:		TECHNISCHE VERKEER	
2012-091		Project:	
6		2012-091	
5		6	
12		12	
Schak:		Schak:	
778.70.00.00		778.70.00.00	