
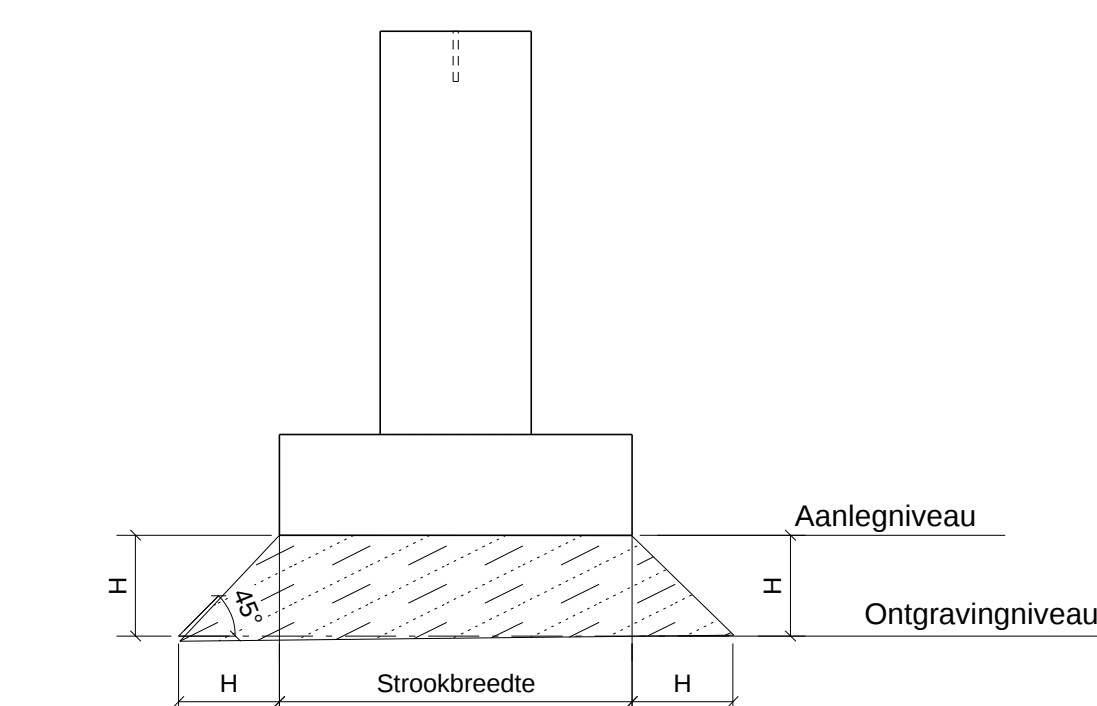
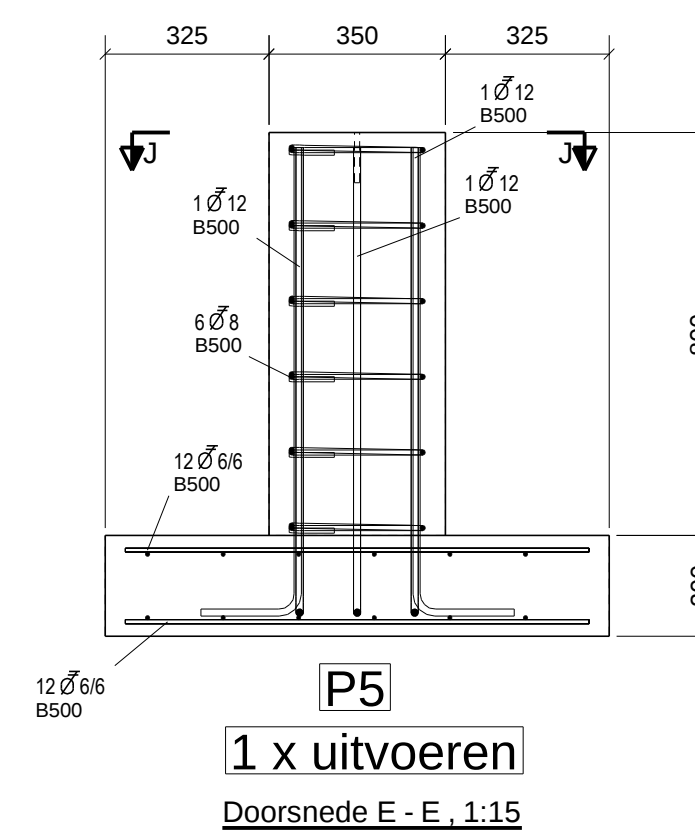
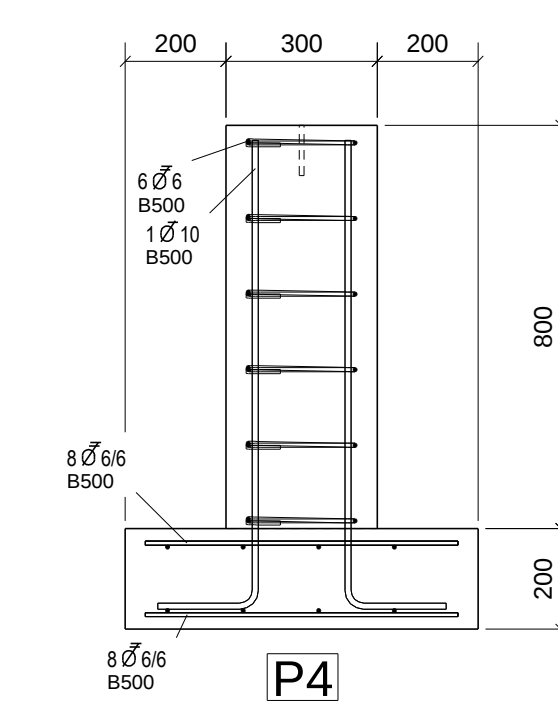
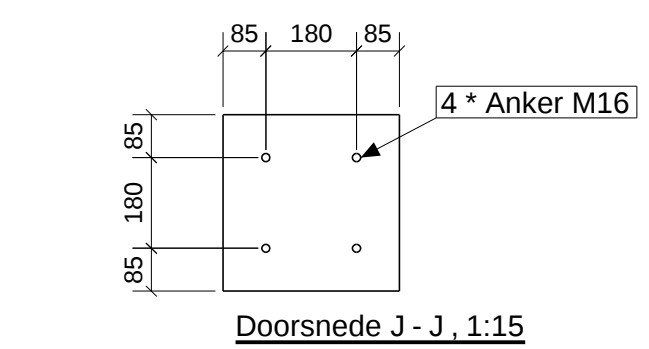
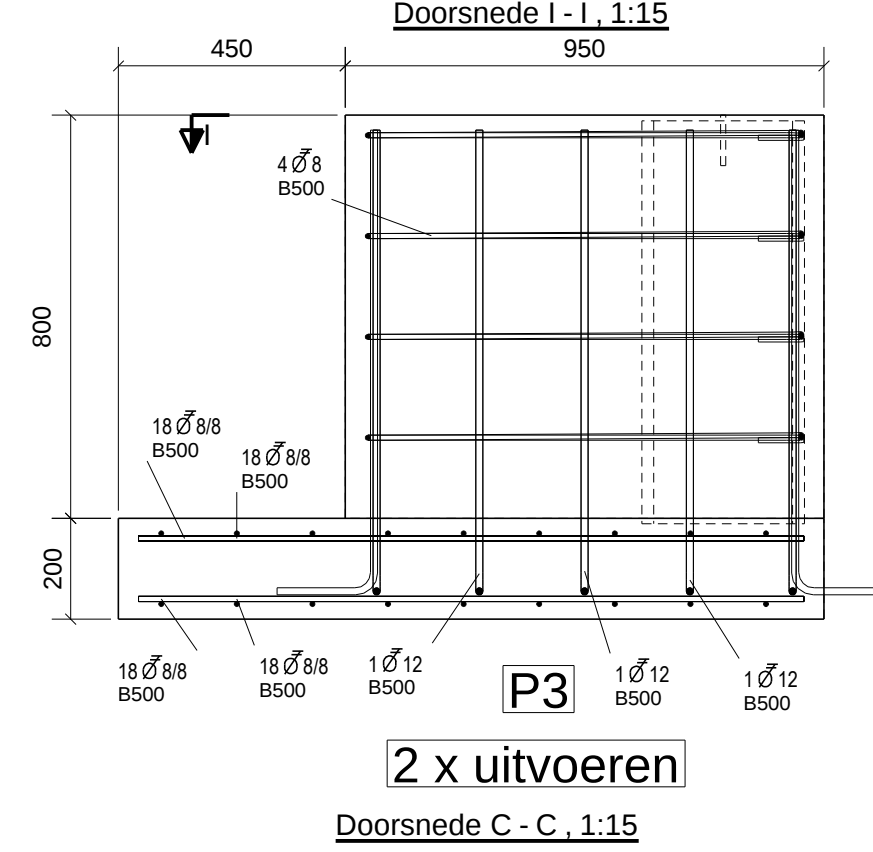
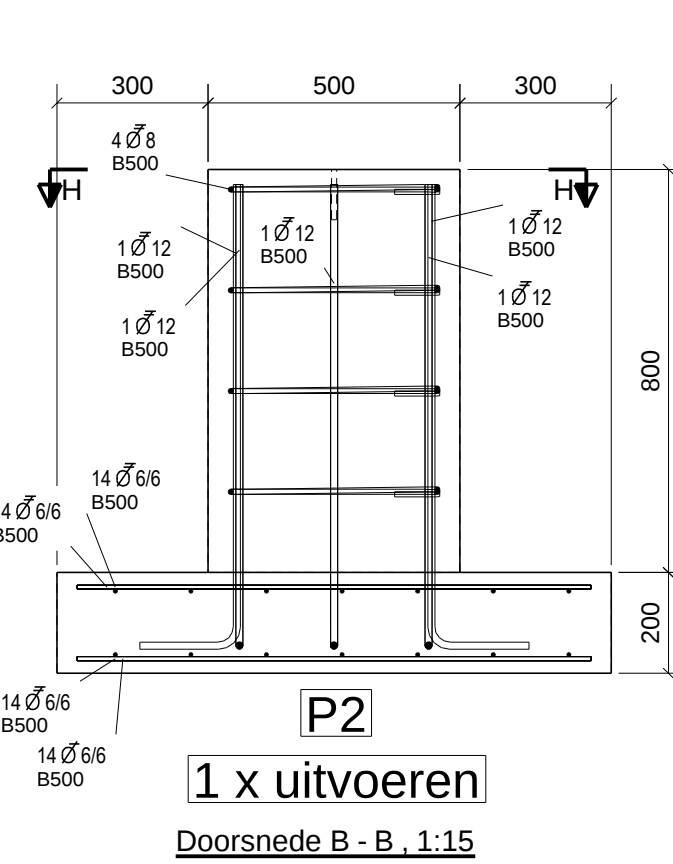
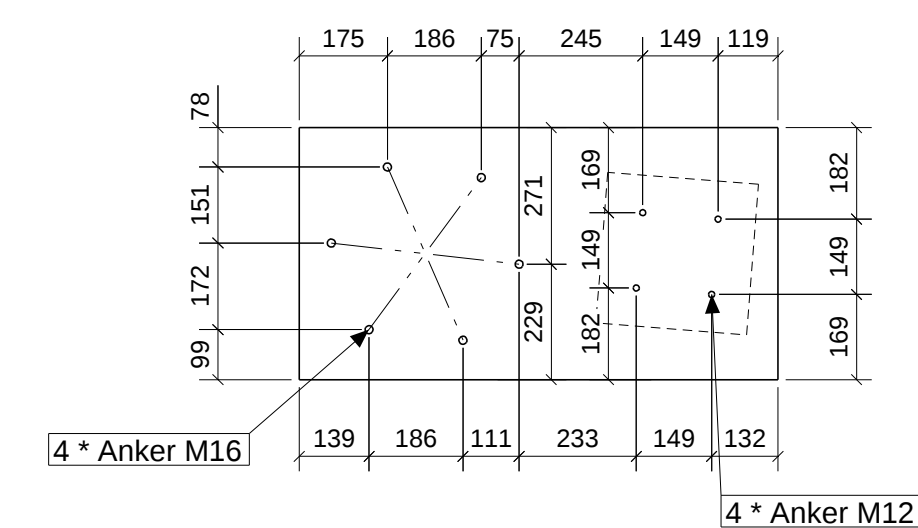
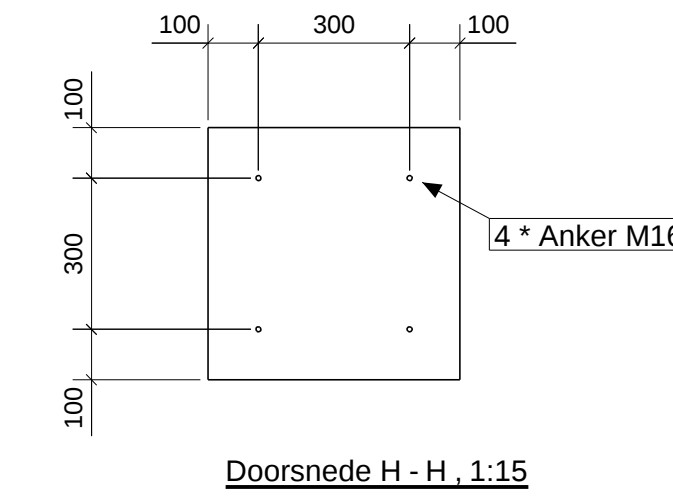
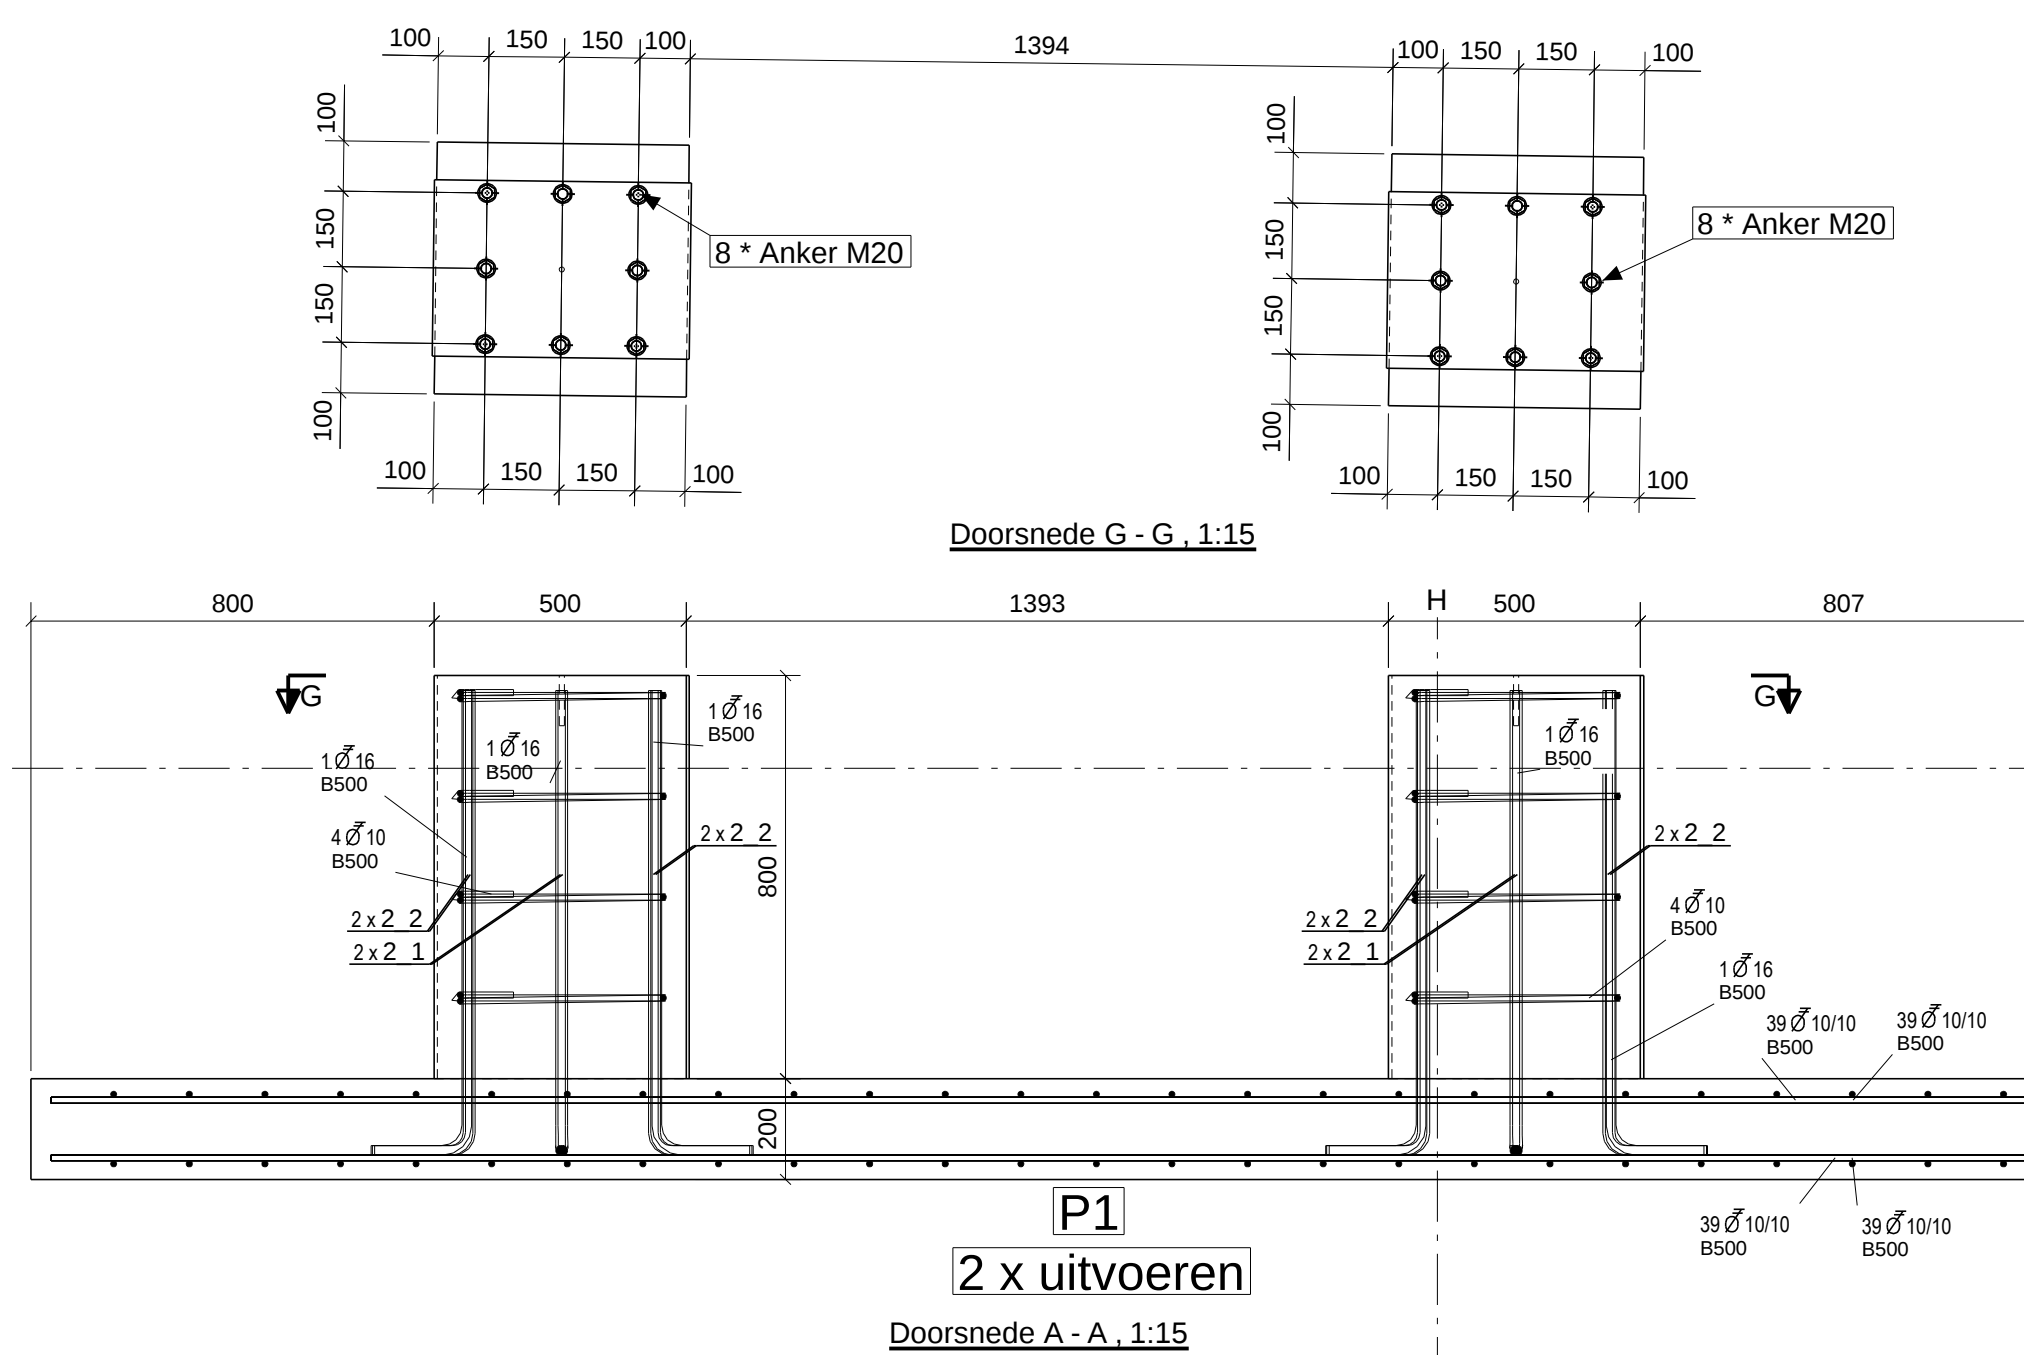


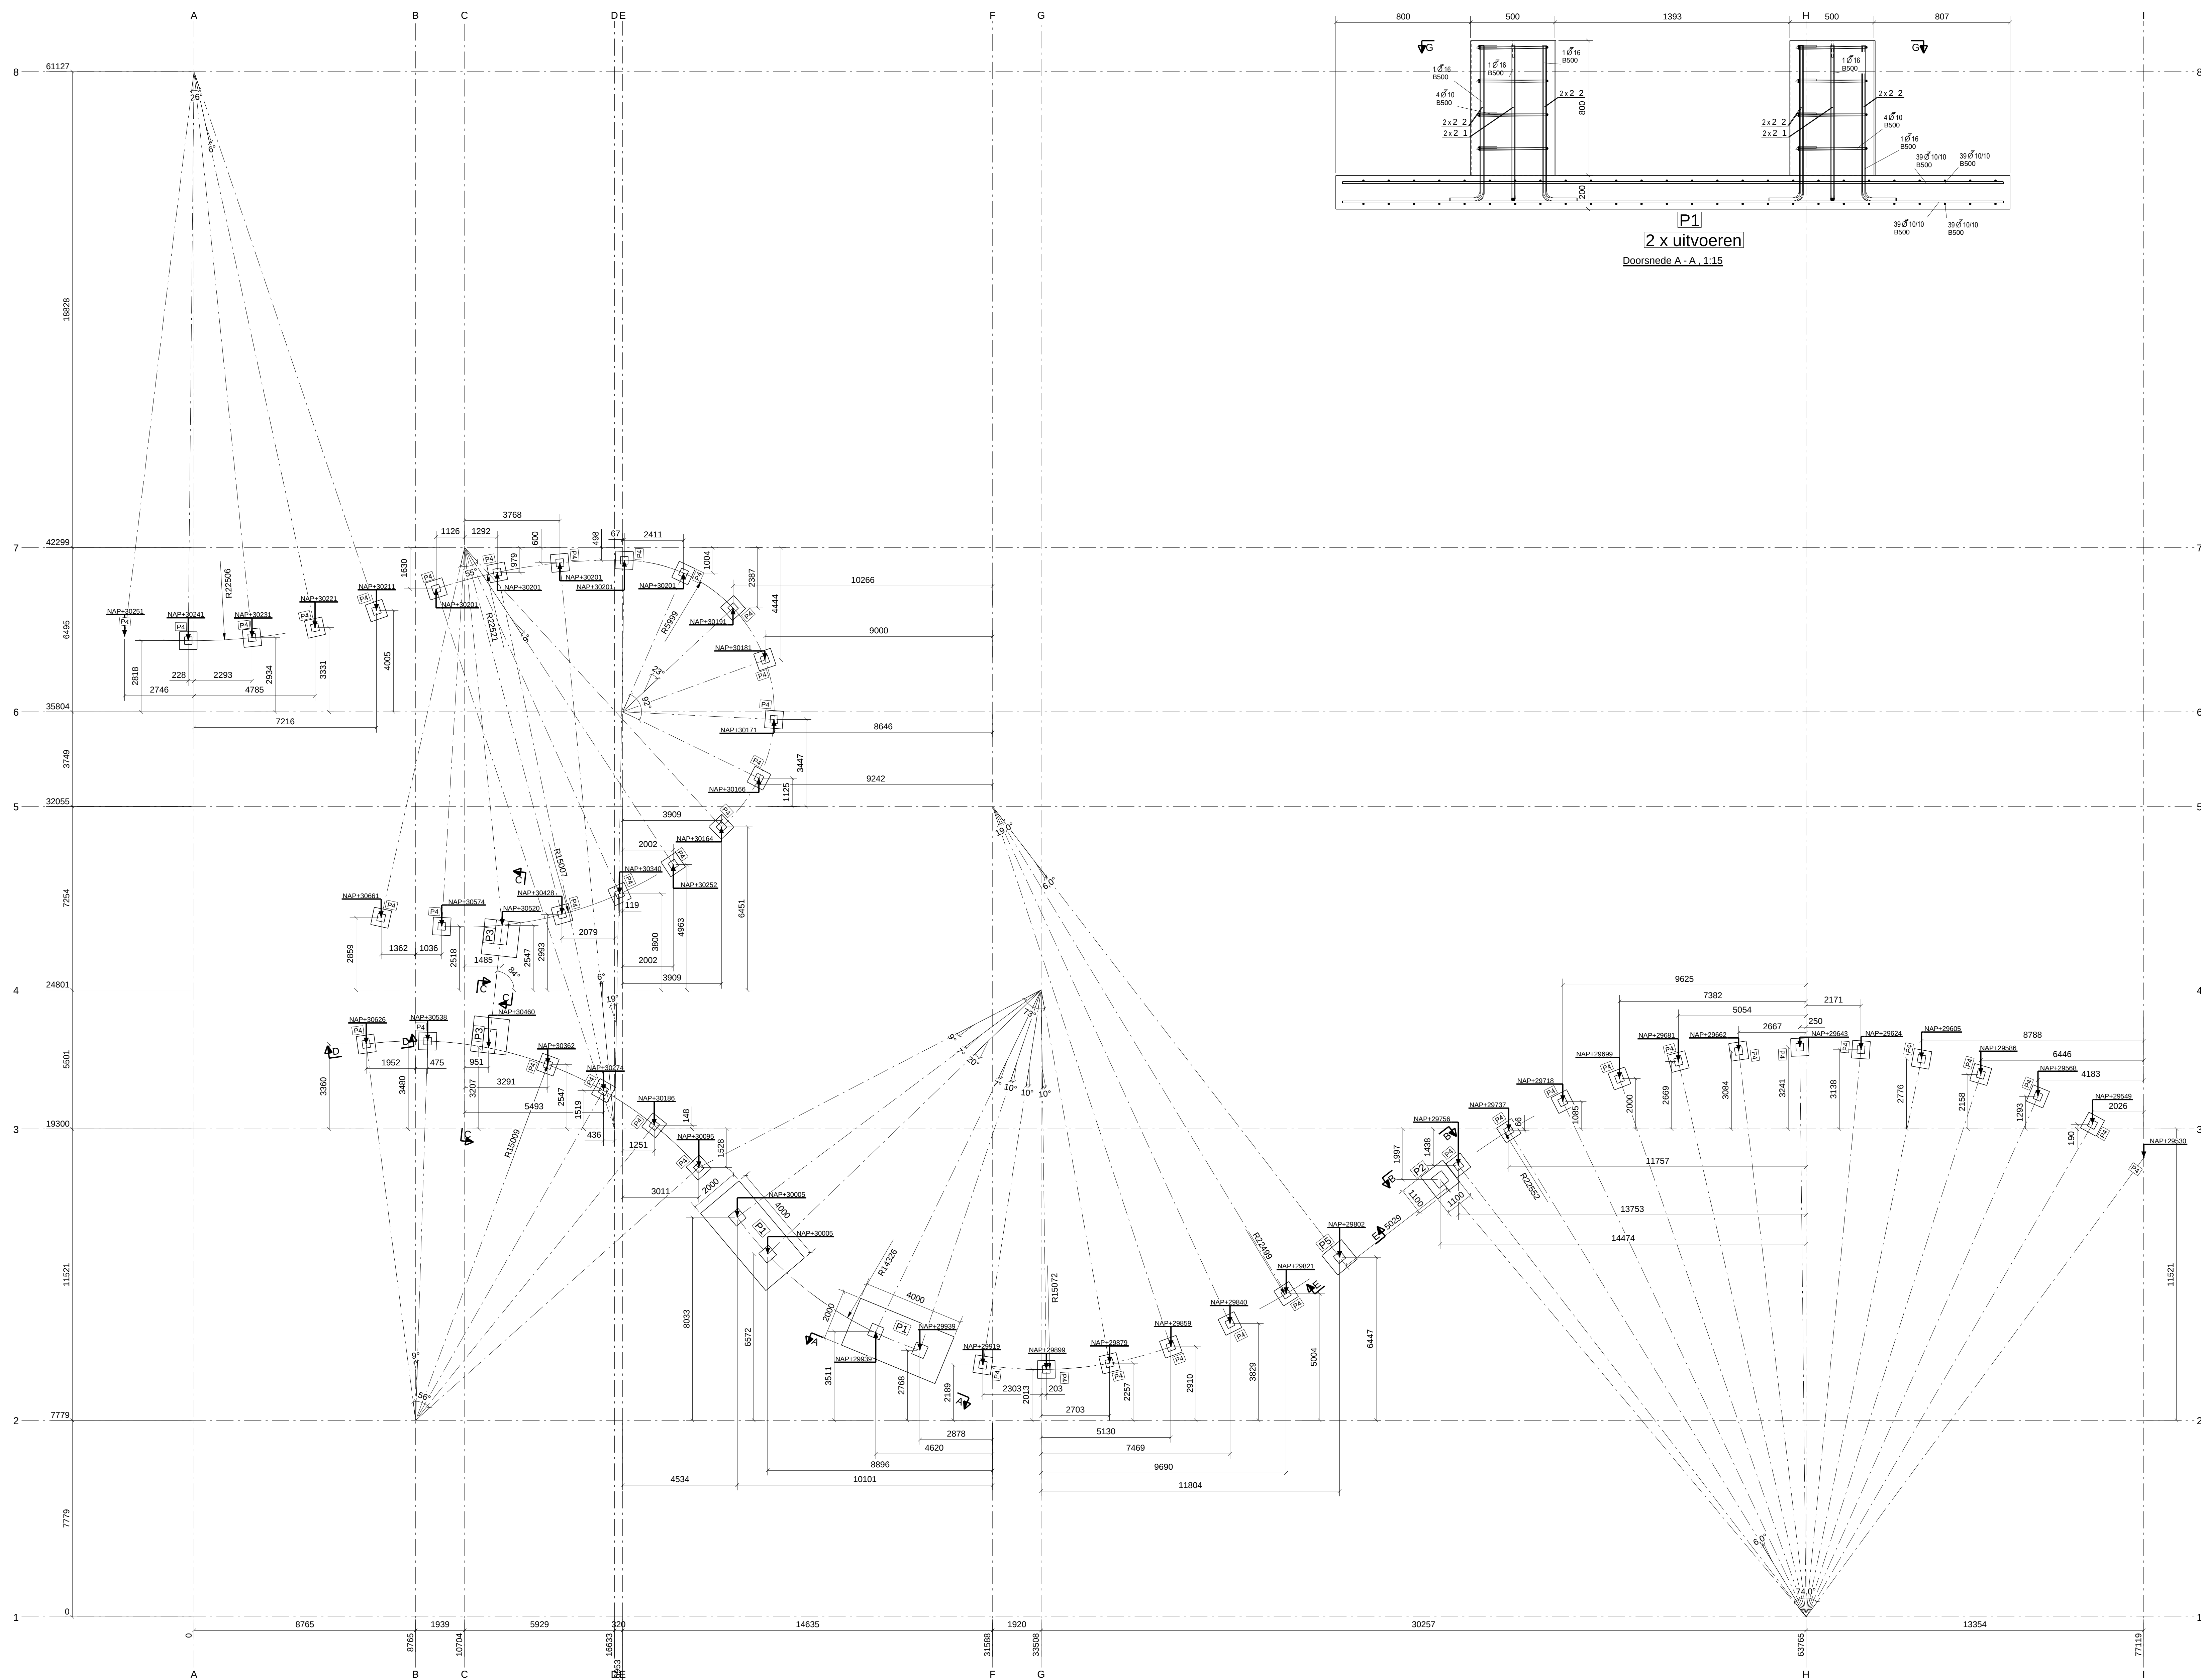

Fundering op Staal: Algemeen: Op het aanleuningswiel dient de grond een conusveerstandst die beziitten van minimaal 40 N/mm² op 0,20 m diepte en een conusveerstandst van 5,0 N/mm² op 0,40 m diepte. Indien deze waarden niet bereikt worden dient grondverbetering te worden toegepast. Grondverbetering d.m.v. zand: Tijdens de uitvoering dient de grondwaterstand zich ten minste 0,5 m onder het diepste ontgravingniveau te bevinden. De grondverbetering dient een conusveerstandst van minimaal 4,0 N/mm² te beziitten op 0,20 m diepte en een conusveerstandst van 5,0 N/mm² op 0,40 m diepte. Grondwaterstand: De waterstanden in lagen van maximale 0,20 m en kruislings verdicht met trijptlaag.
--

20	H.H	Definitief voor uitvoering	15-11-2012
Revisie:	Door:	Revisie omschrijving:	Revisie Datum
Werk: Hekwerk Berg en Bos / Apenheul			Getekend: Herbert Hamseel Gecontroleerd: Barry Klarenbeek Geautoriseerd: Wim Koning for Hecog
Directie SmitsRinsma Onderwerp: POEREN OVERZICHT			Datum: 19.10.2012
Opdrachtgever: Gemeente Apeldoorn Aanmer: Neco Special Projects			Document nr.: opdrachtgever 12.1036.001 Schaal: zie aanzicht
Architecten: Mw. Linda Hoogjer / Mw. Jolanda van Looy			
MATERIAAL 2325J.R. Tenzij anders vermeld.		LASSEN 	TENZIJ ANDERS VERMELD
BOUTEN: B.8 Thermische verzinkt		PROJECTIE 	
		Project: 2012-091 Tekening: G [4] Status:	Formaat: A0
Postbus 55 7160 AD Heteren		T: 0485-201809	