

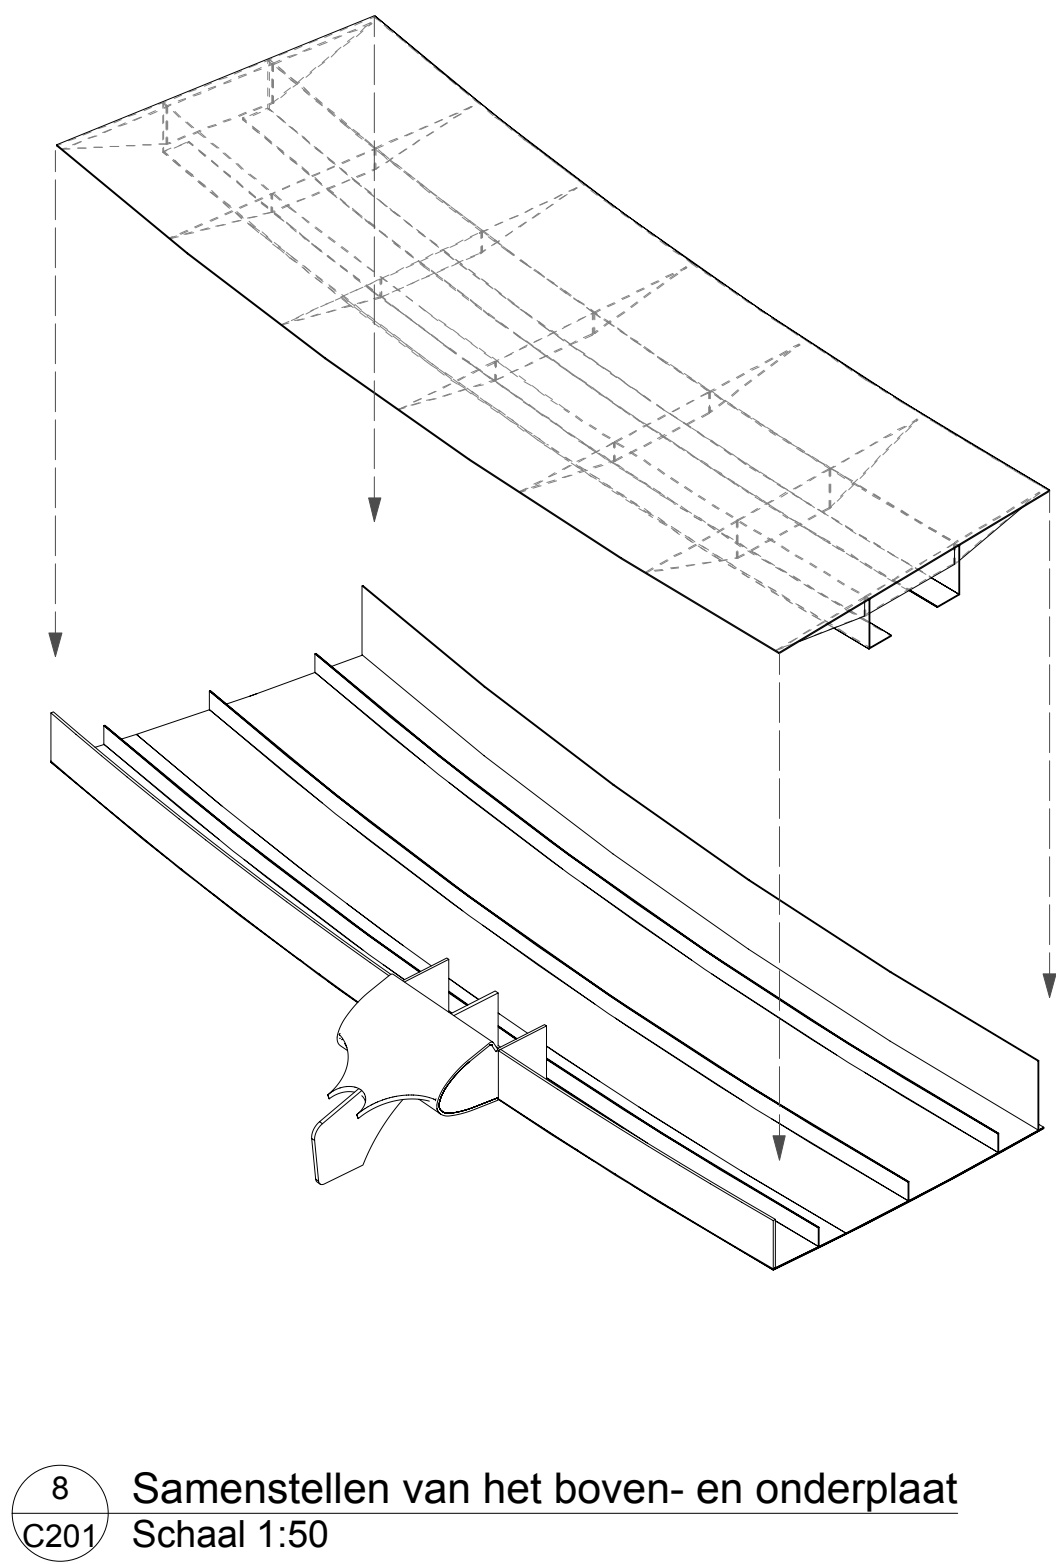
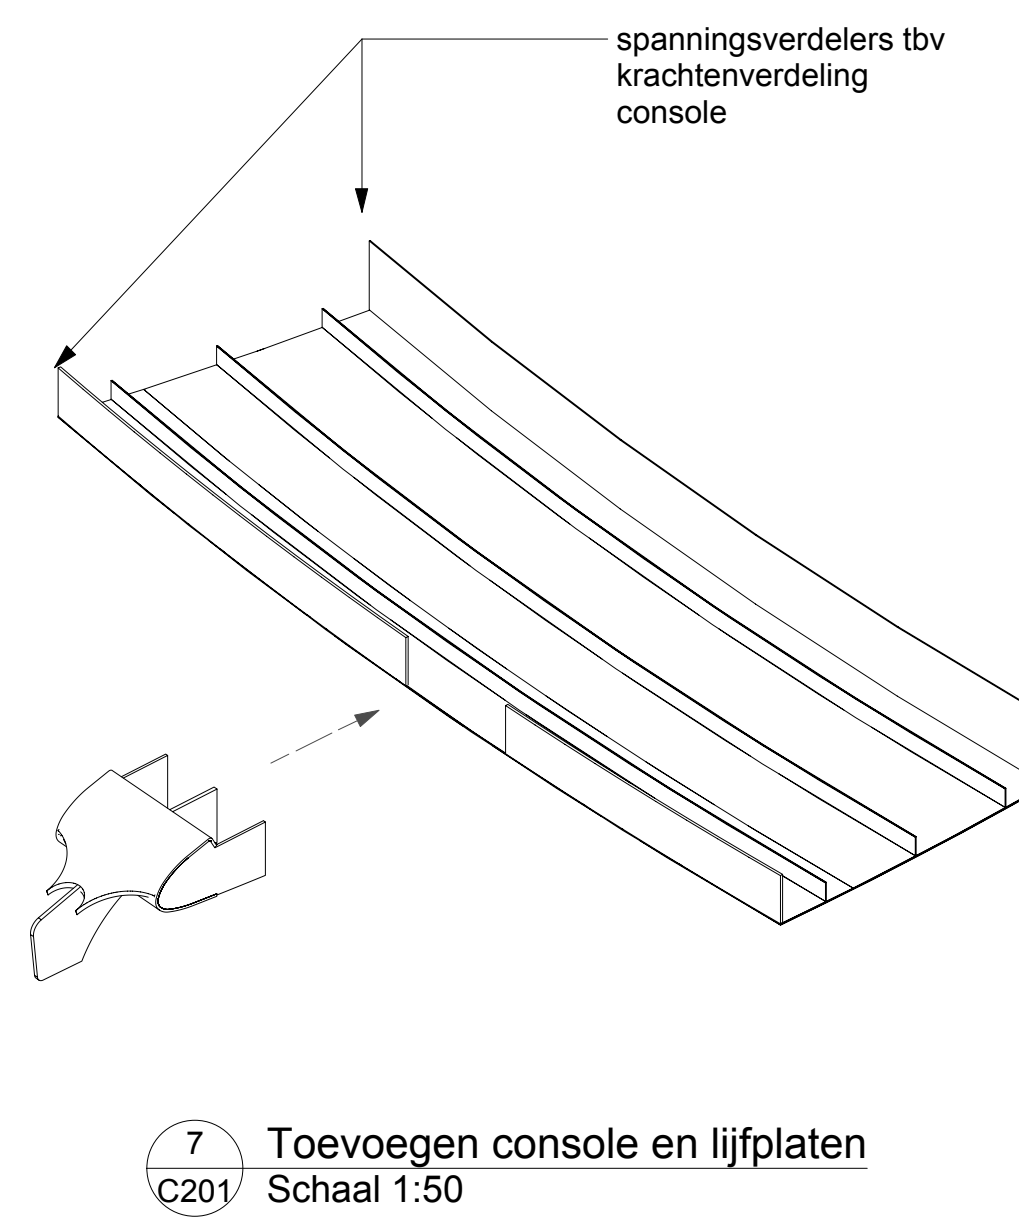
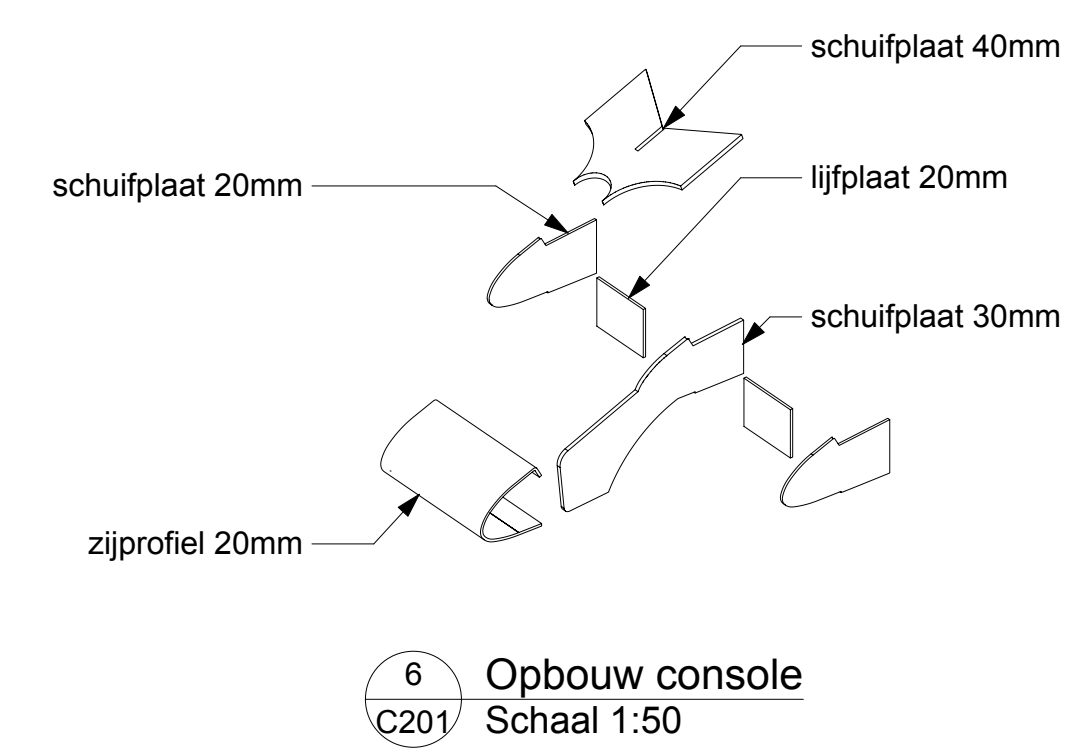


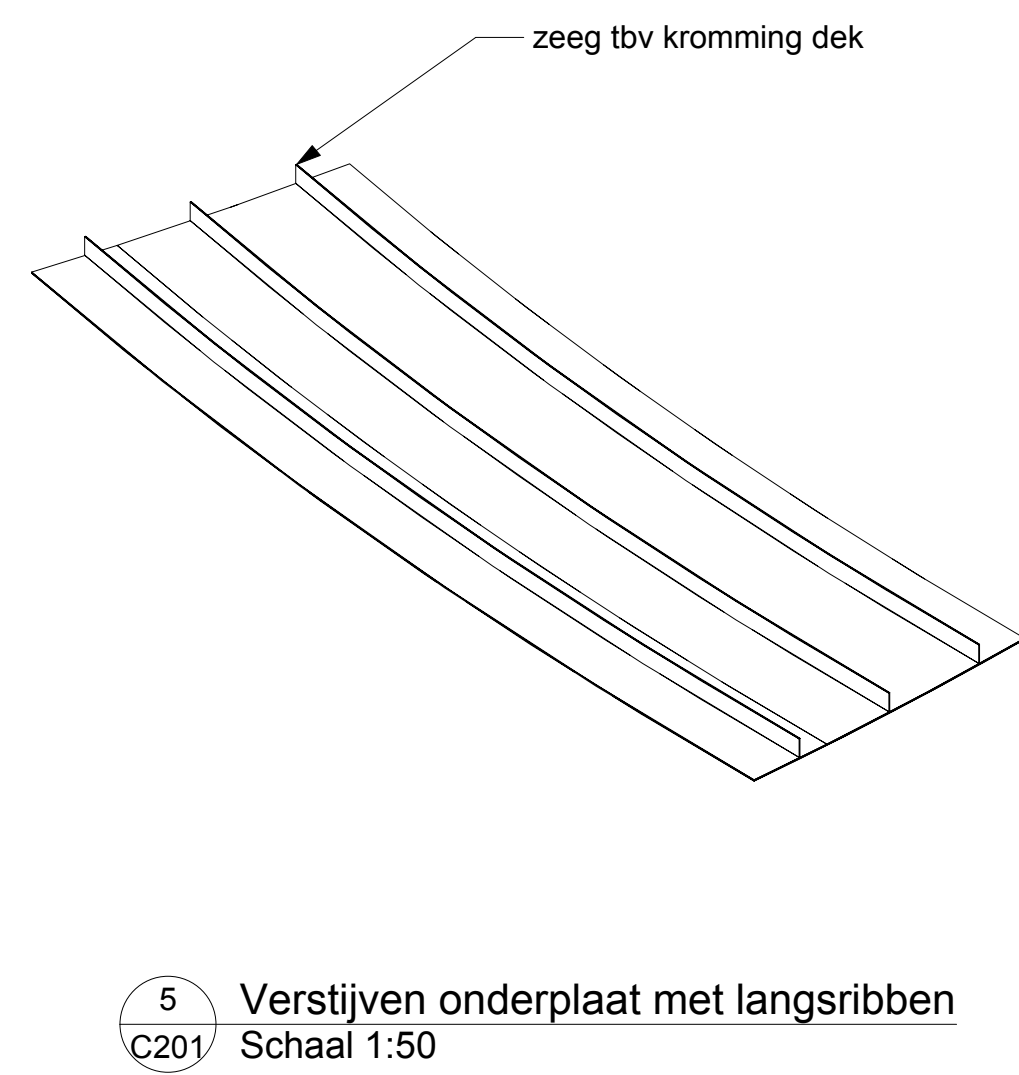

13 Bovenplaat broekstuk
C201
Schaal 1:50

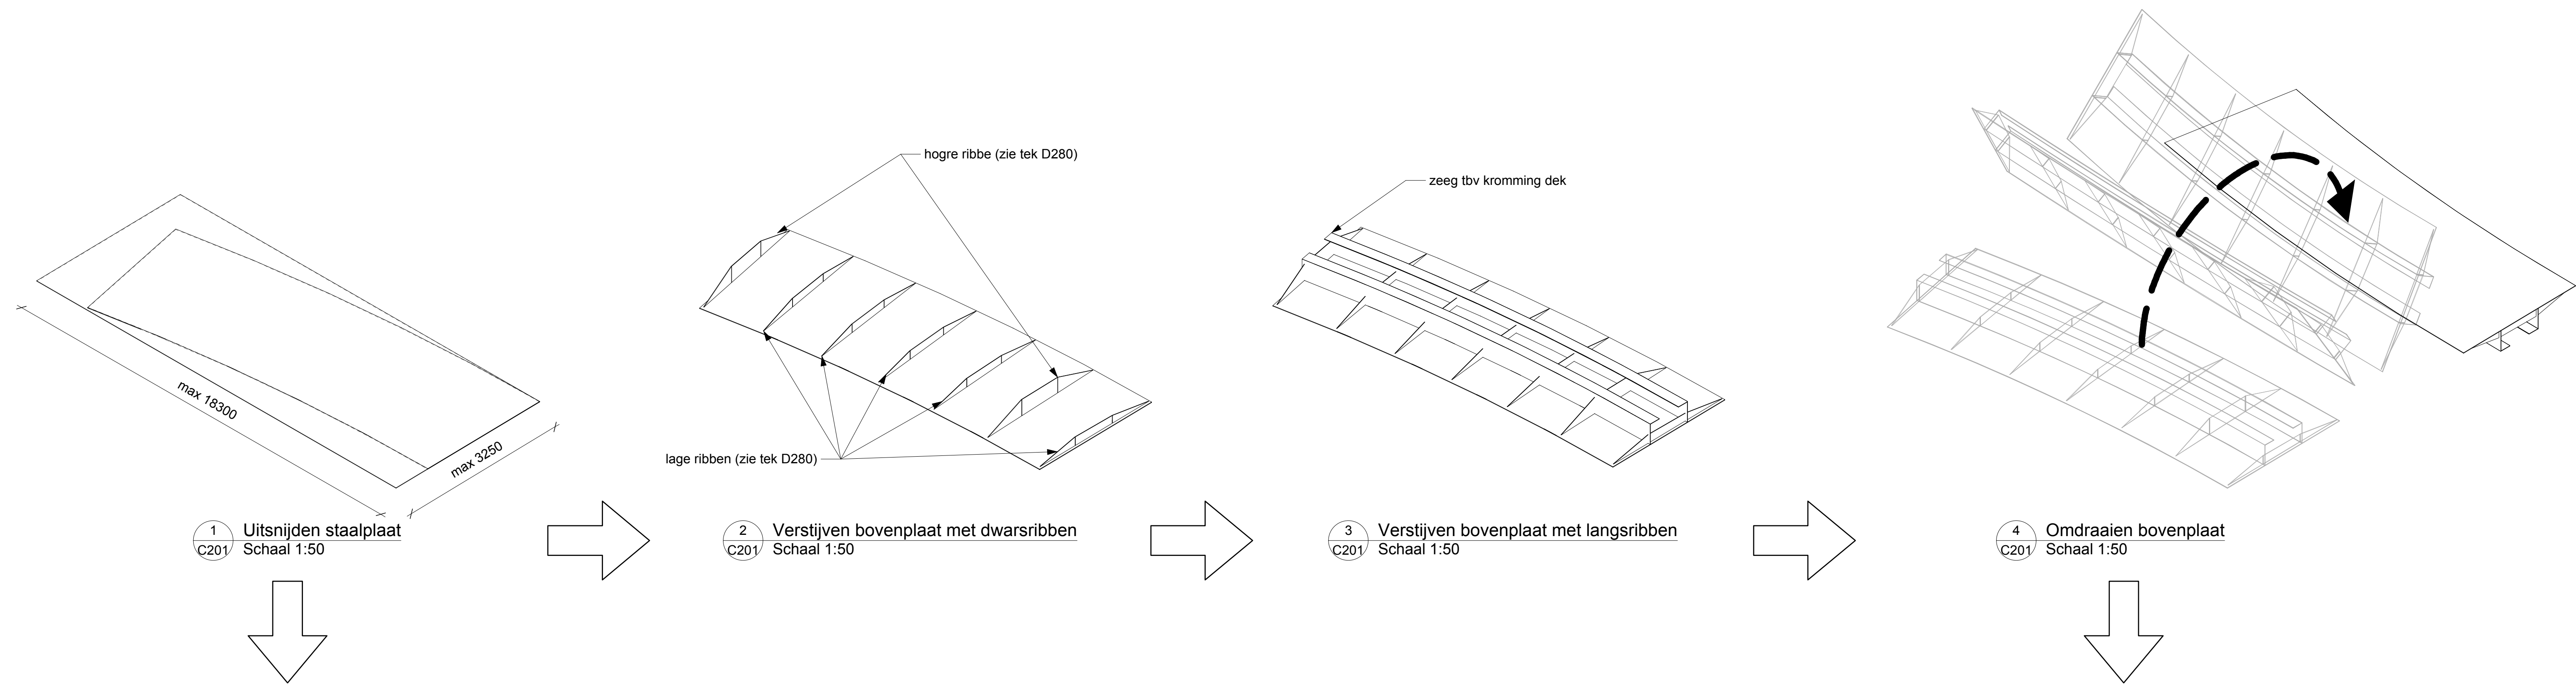