
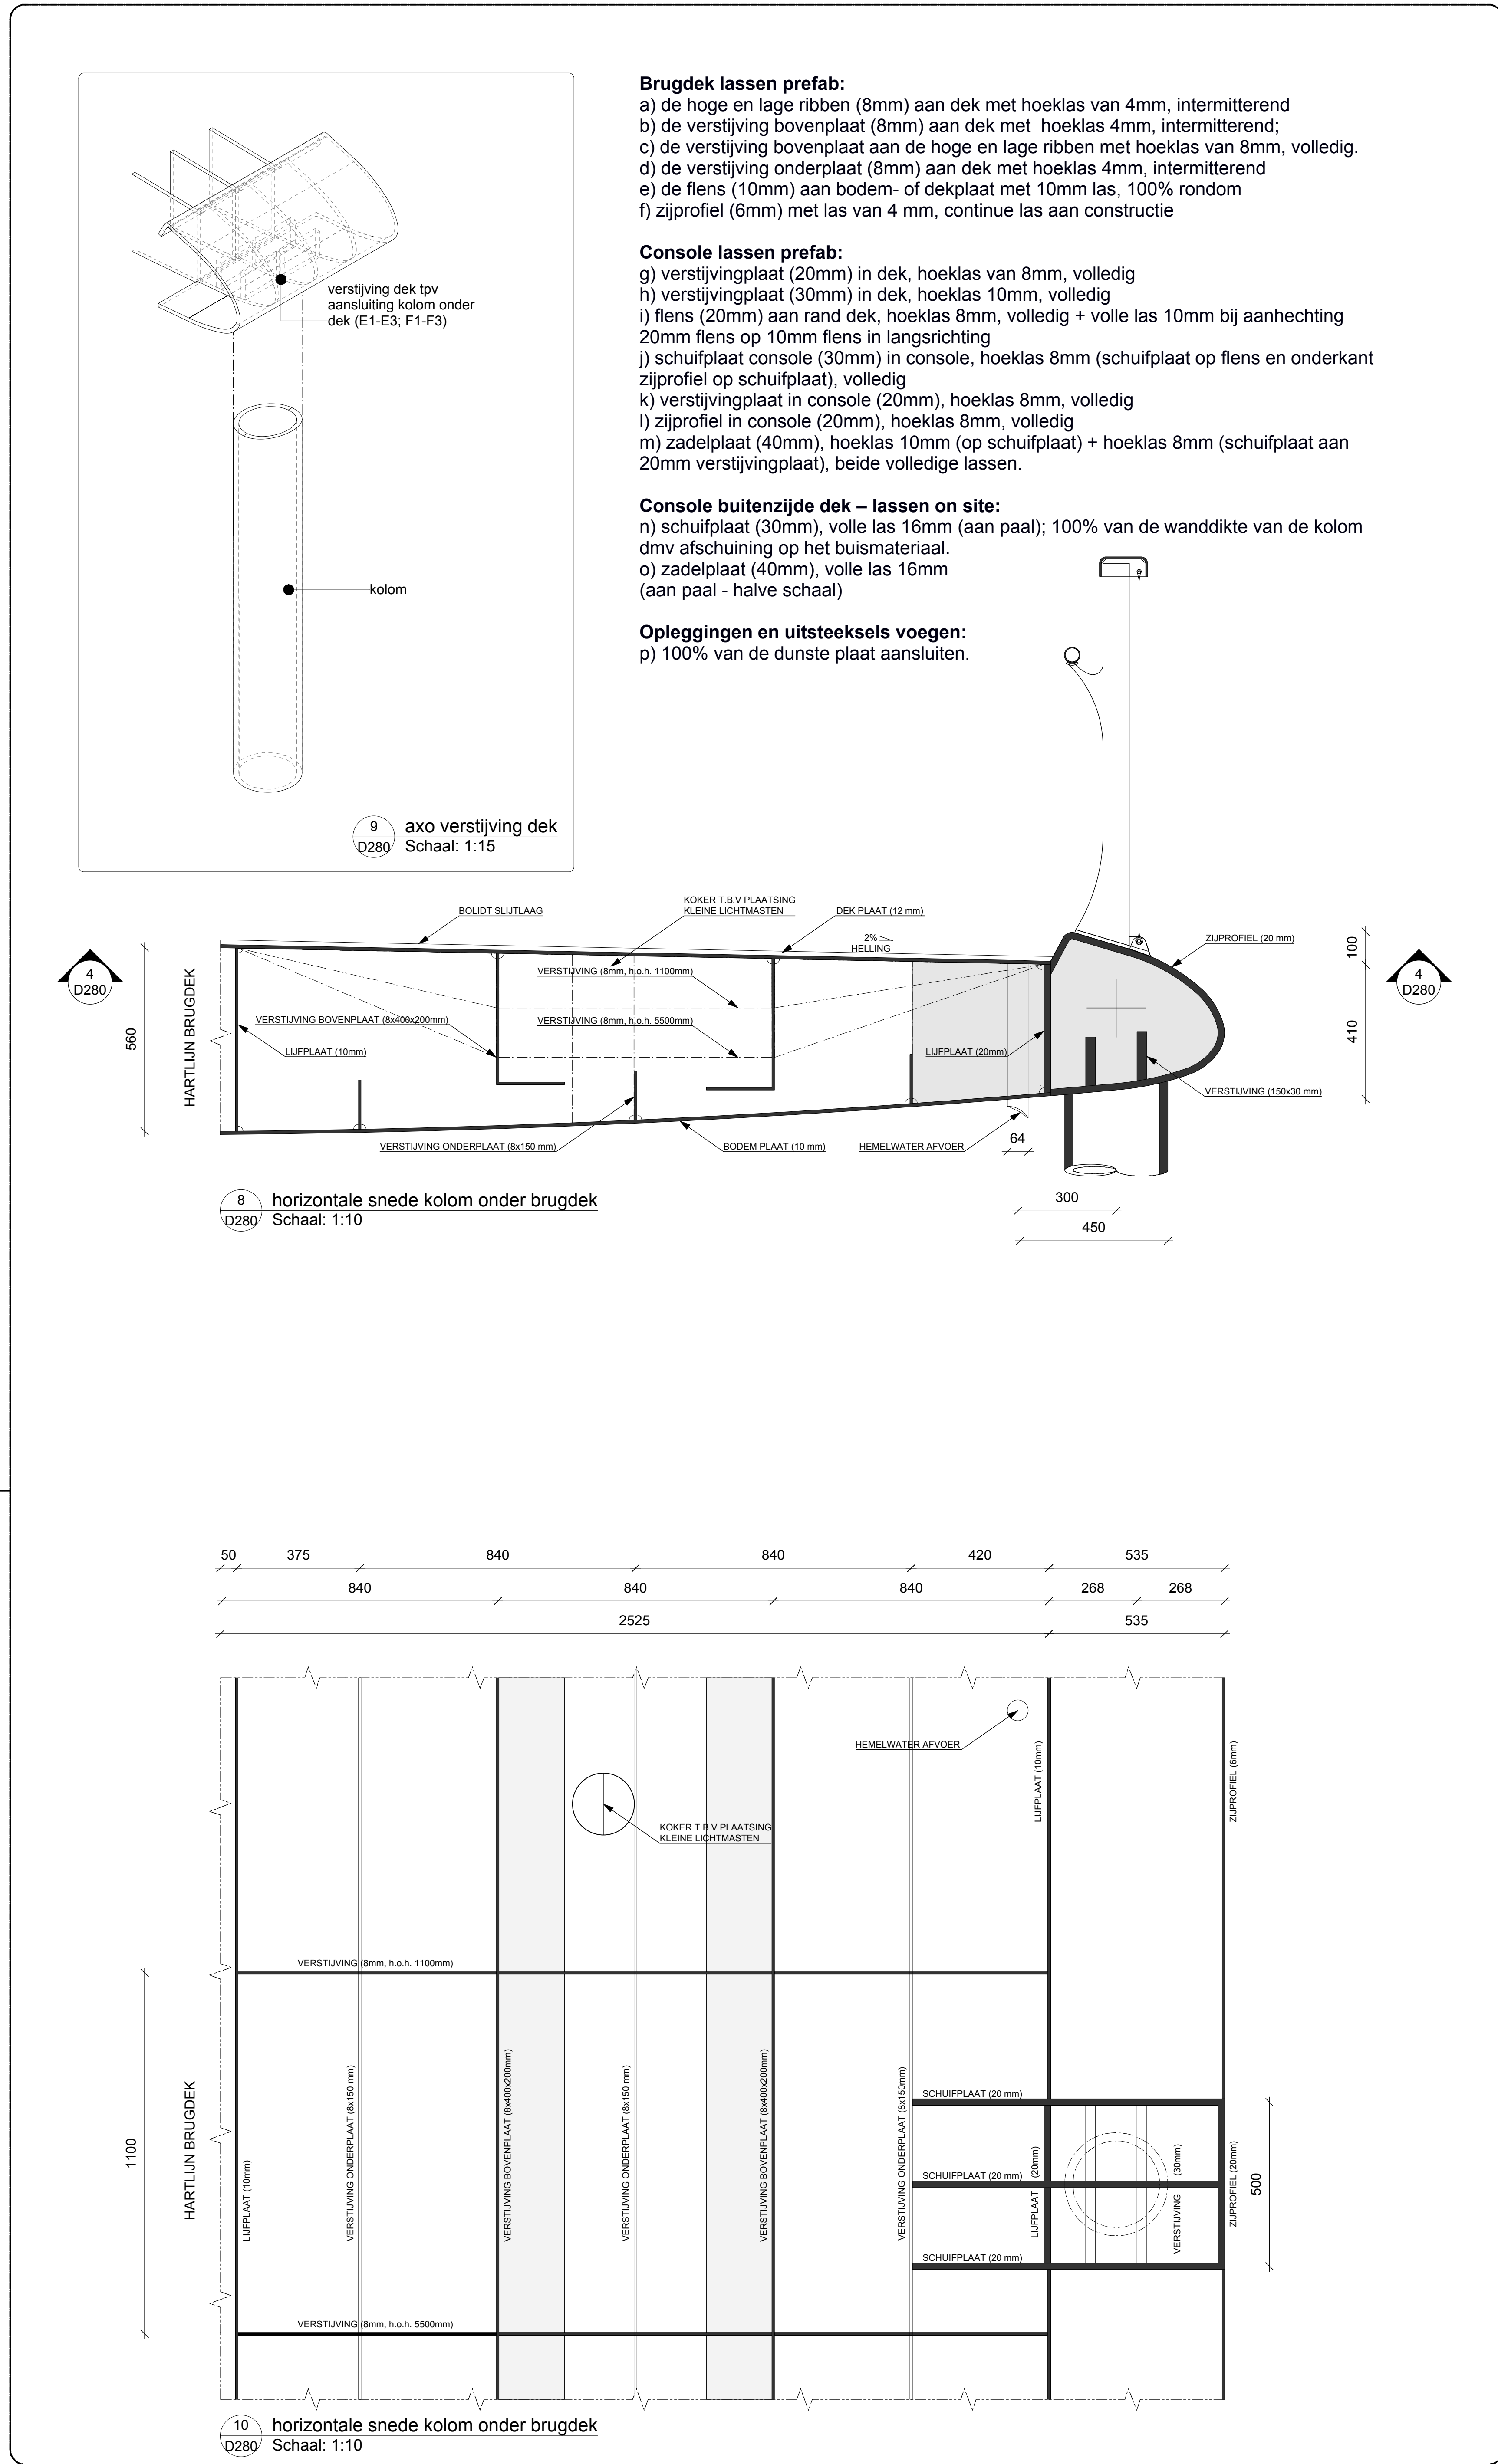
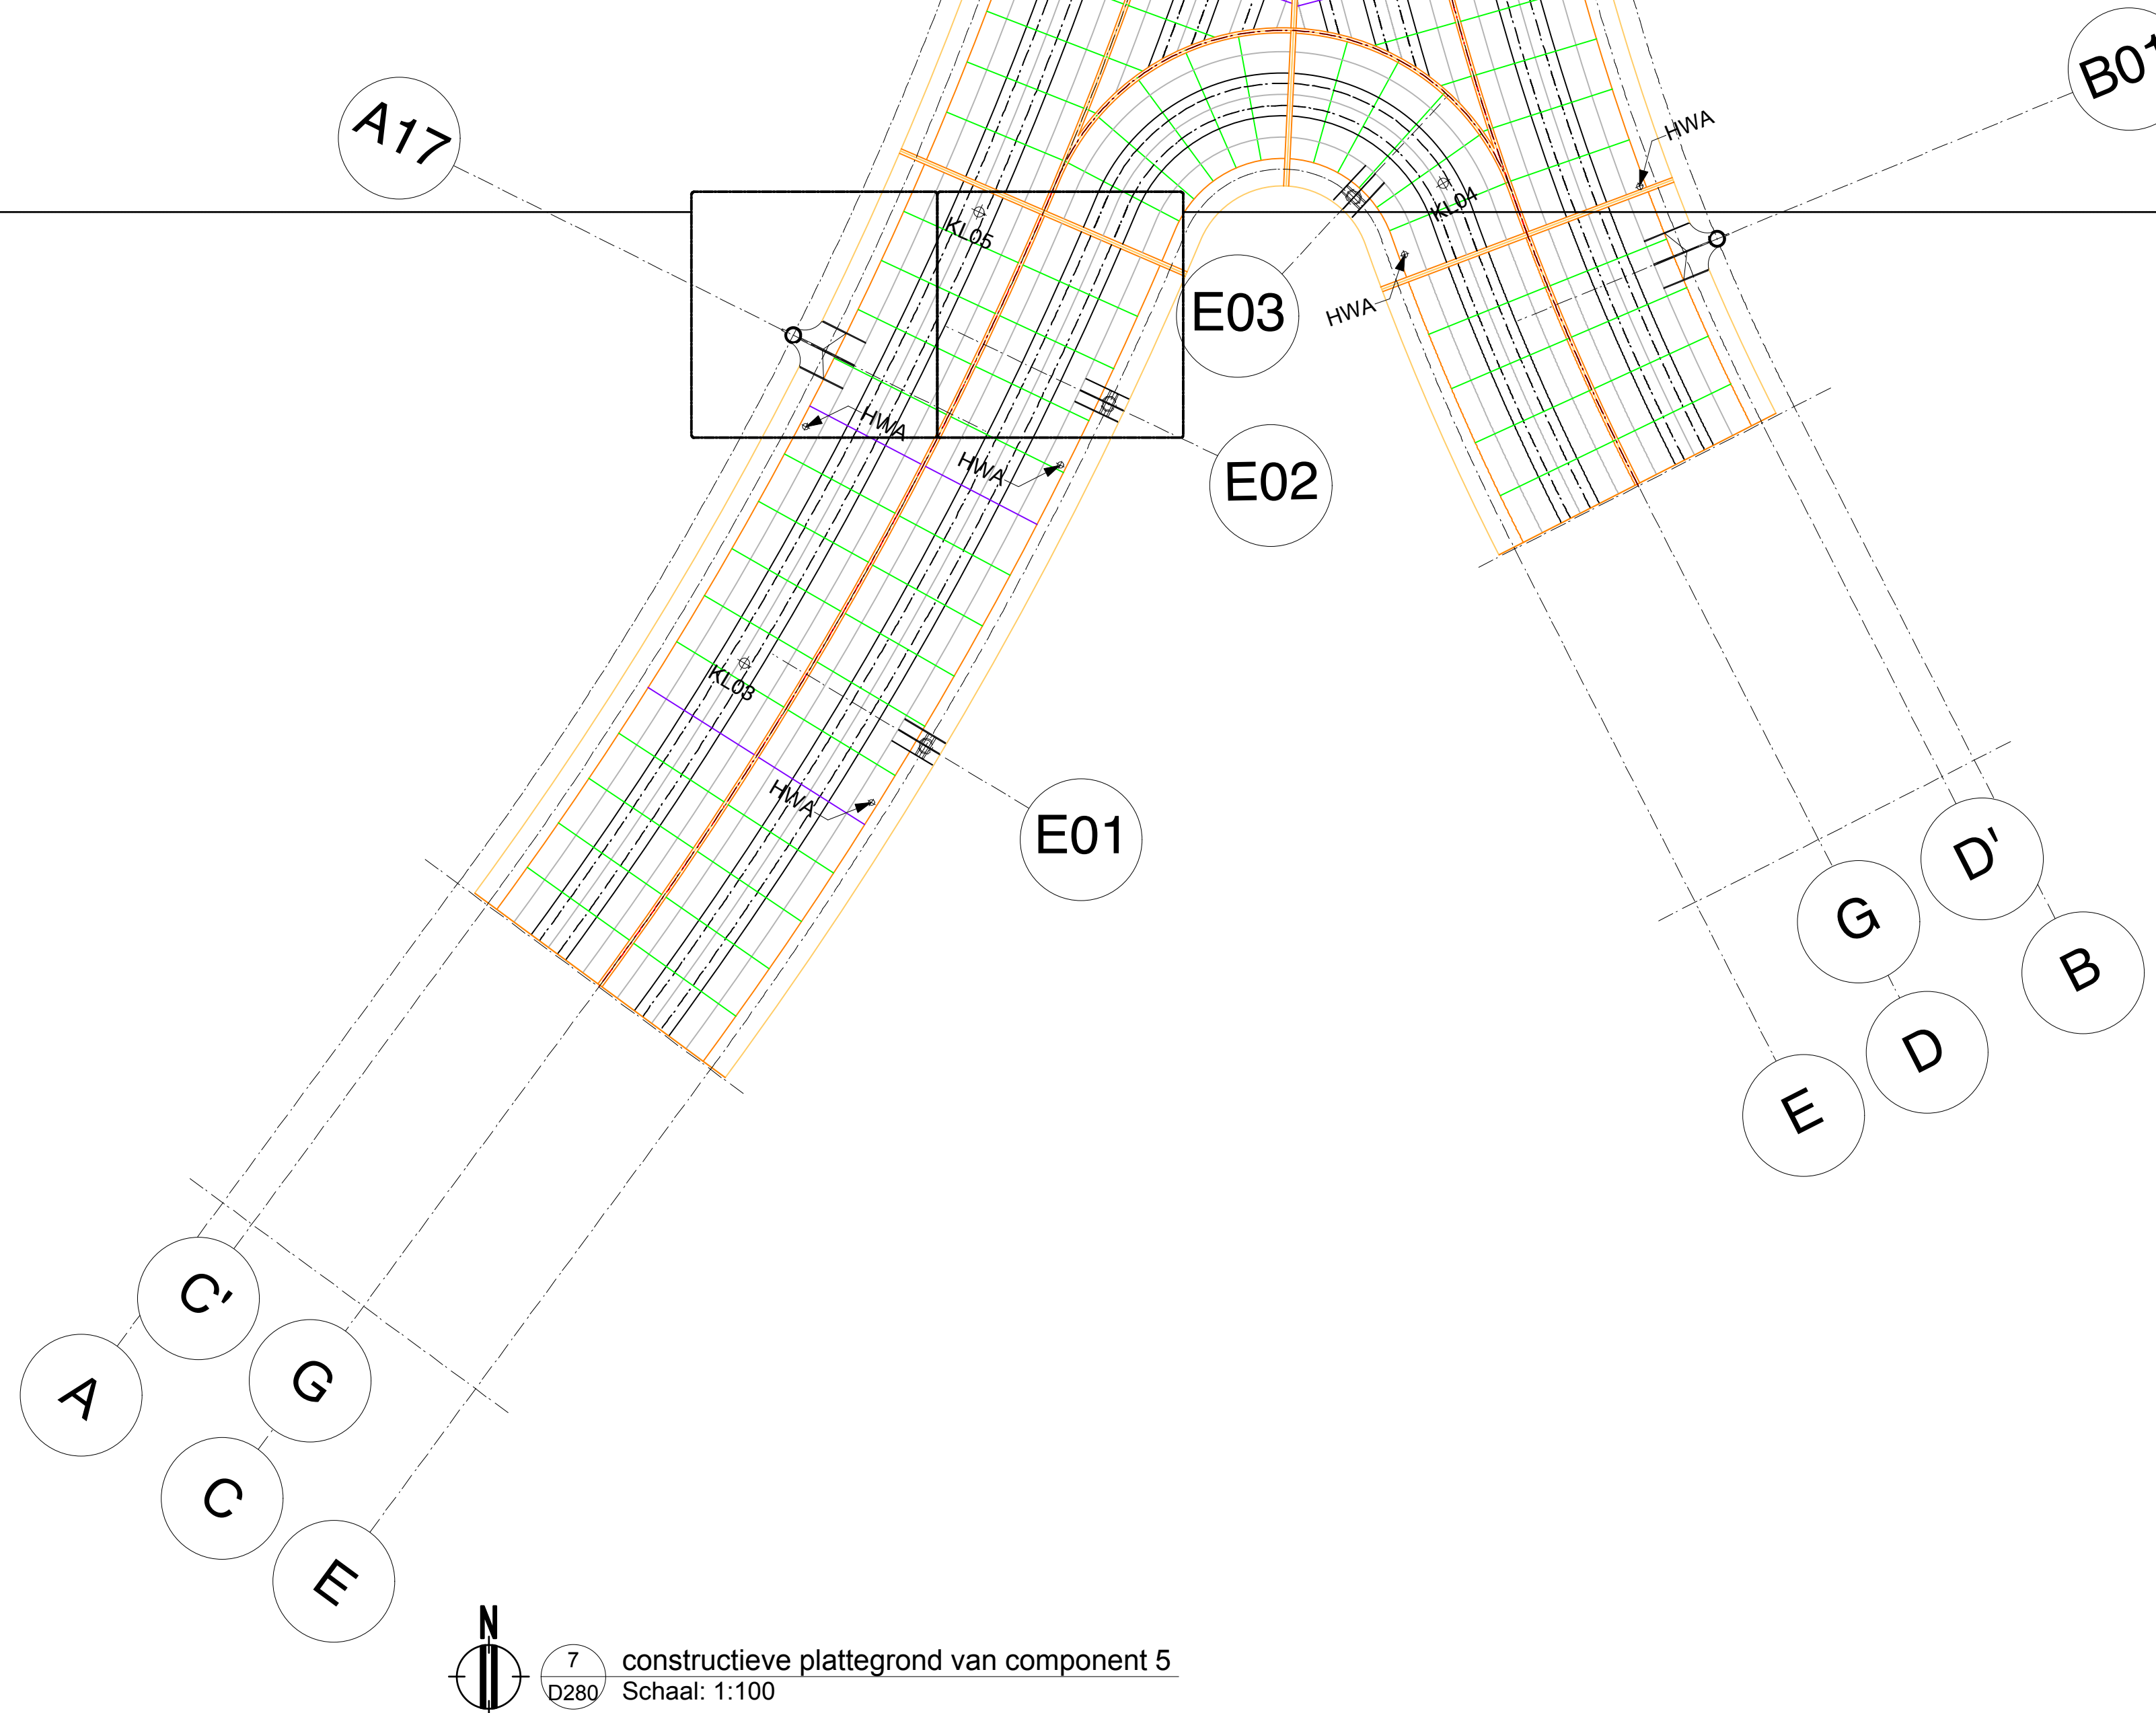
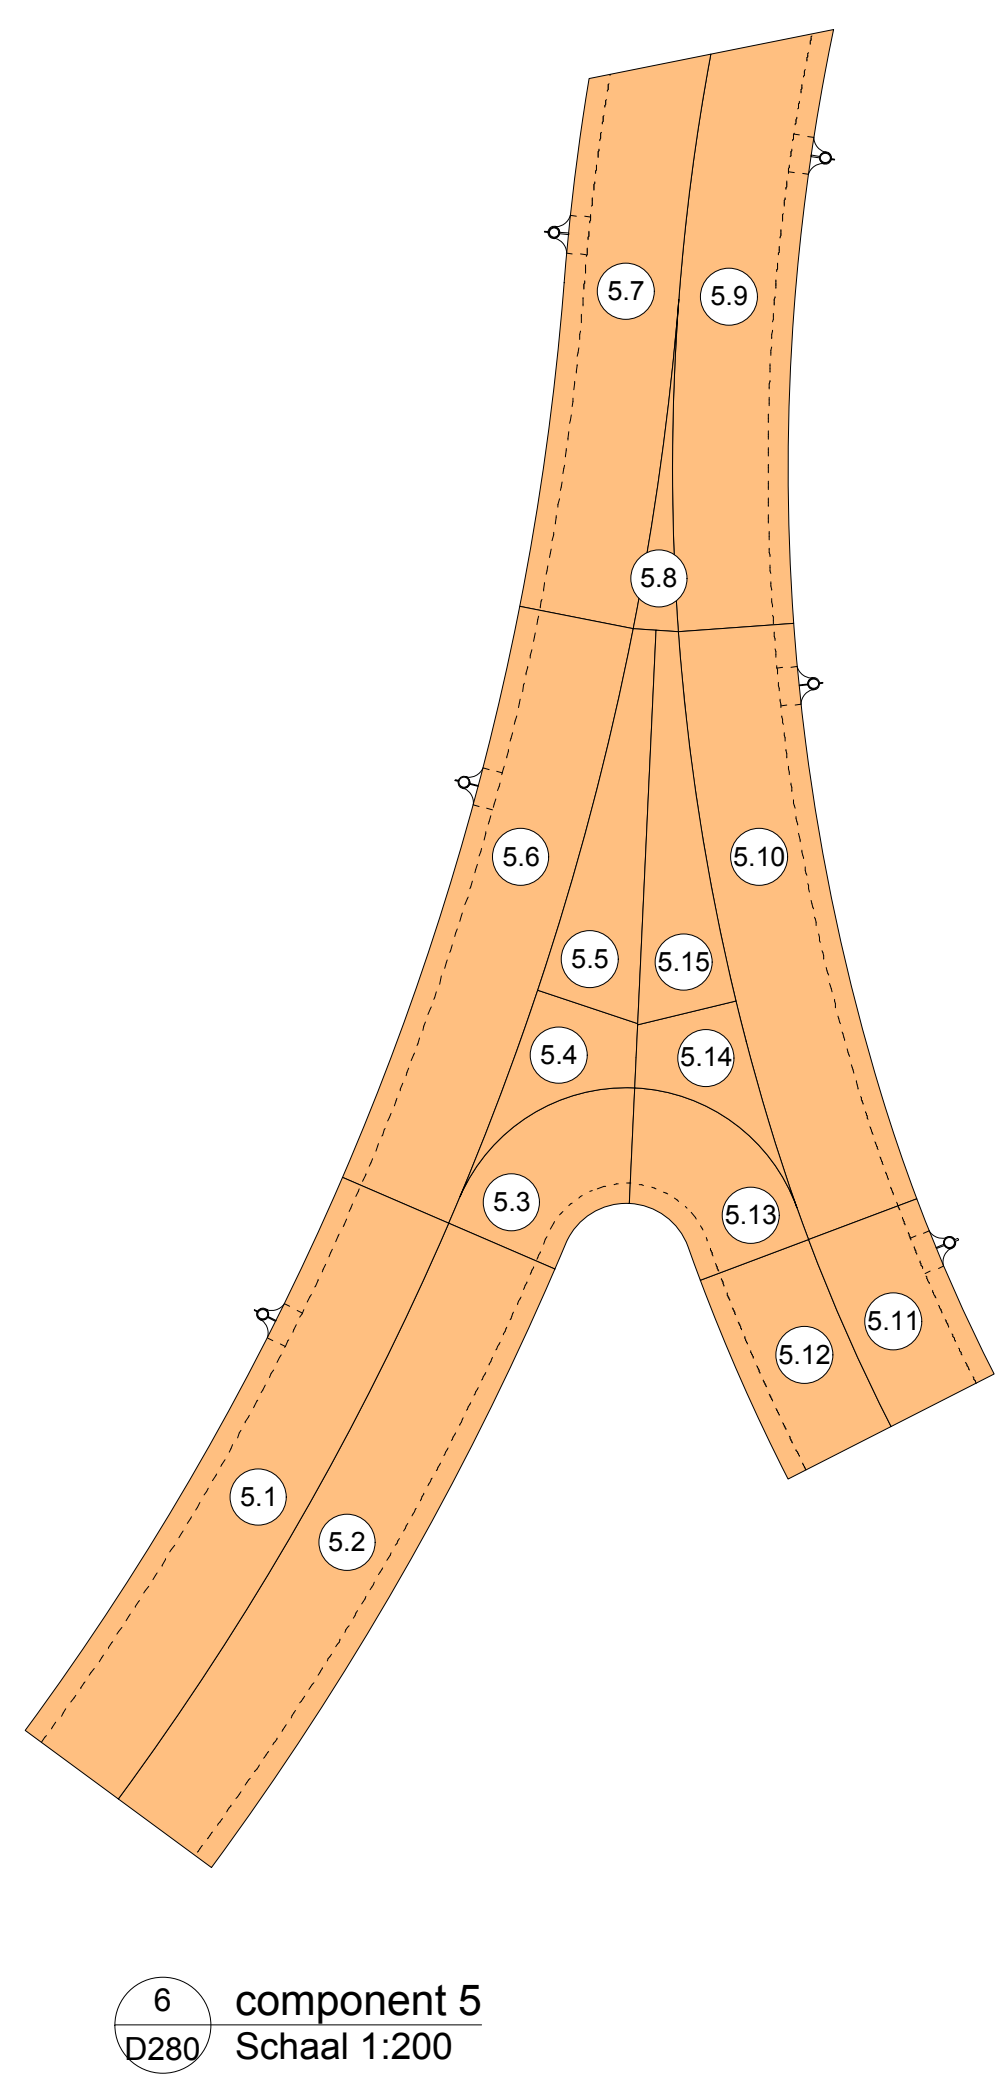
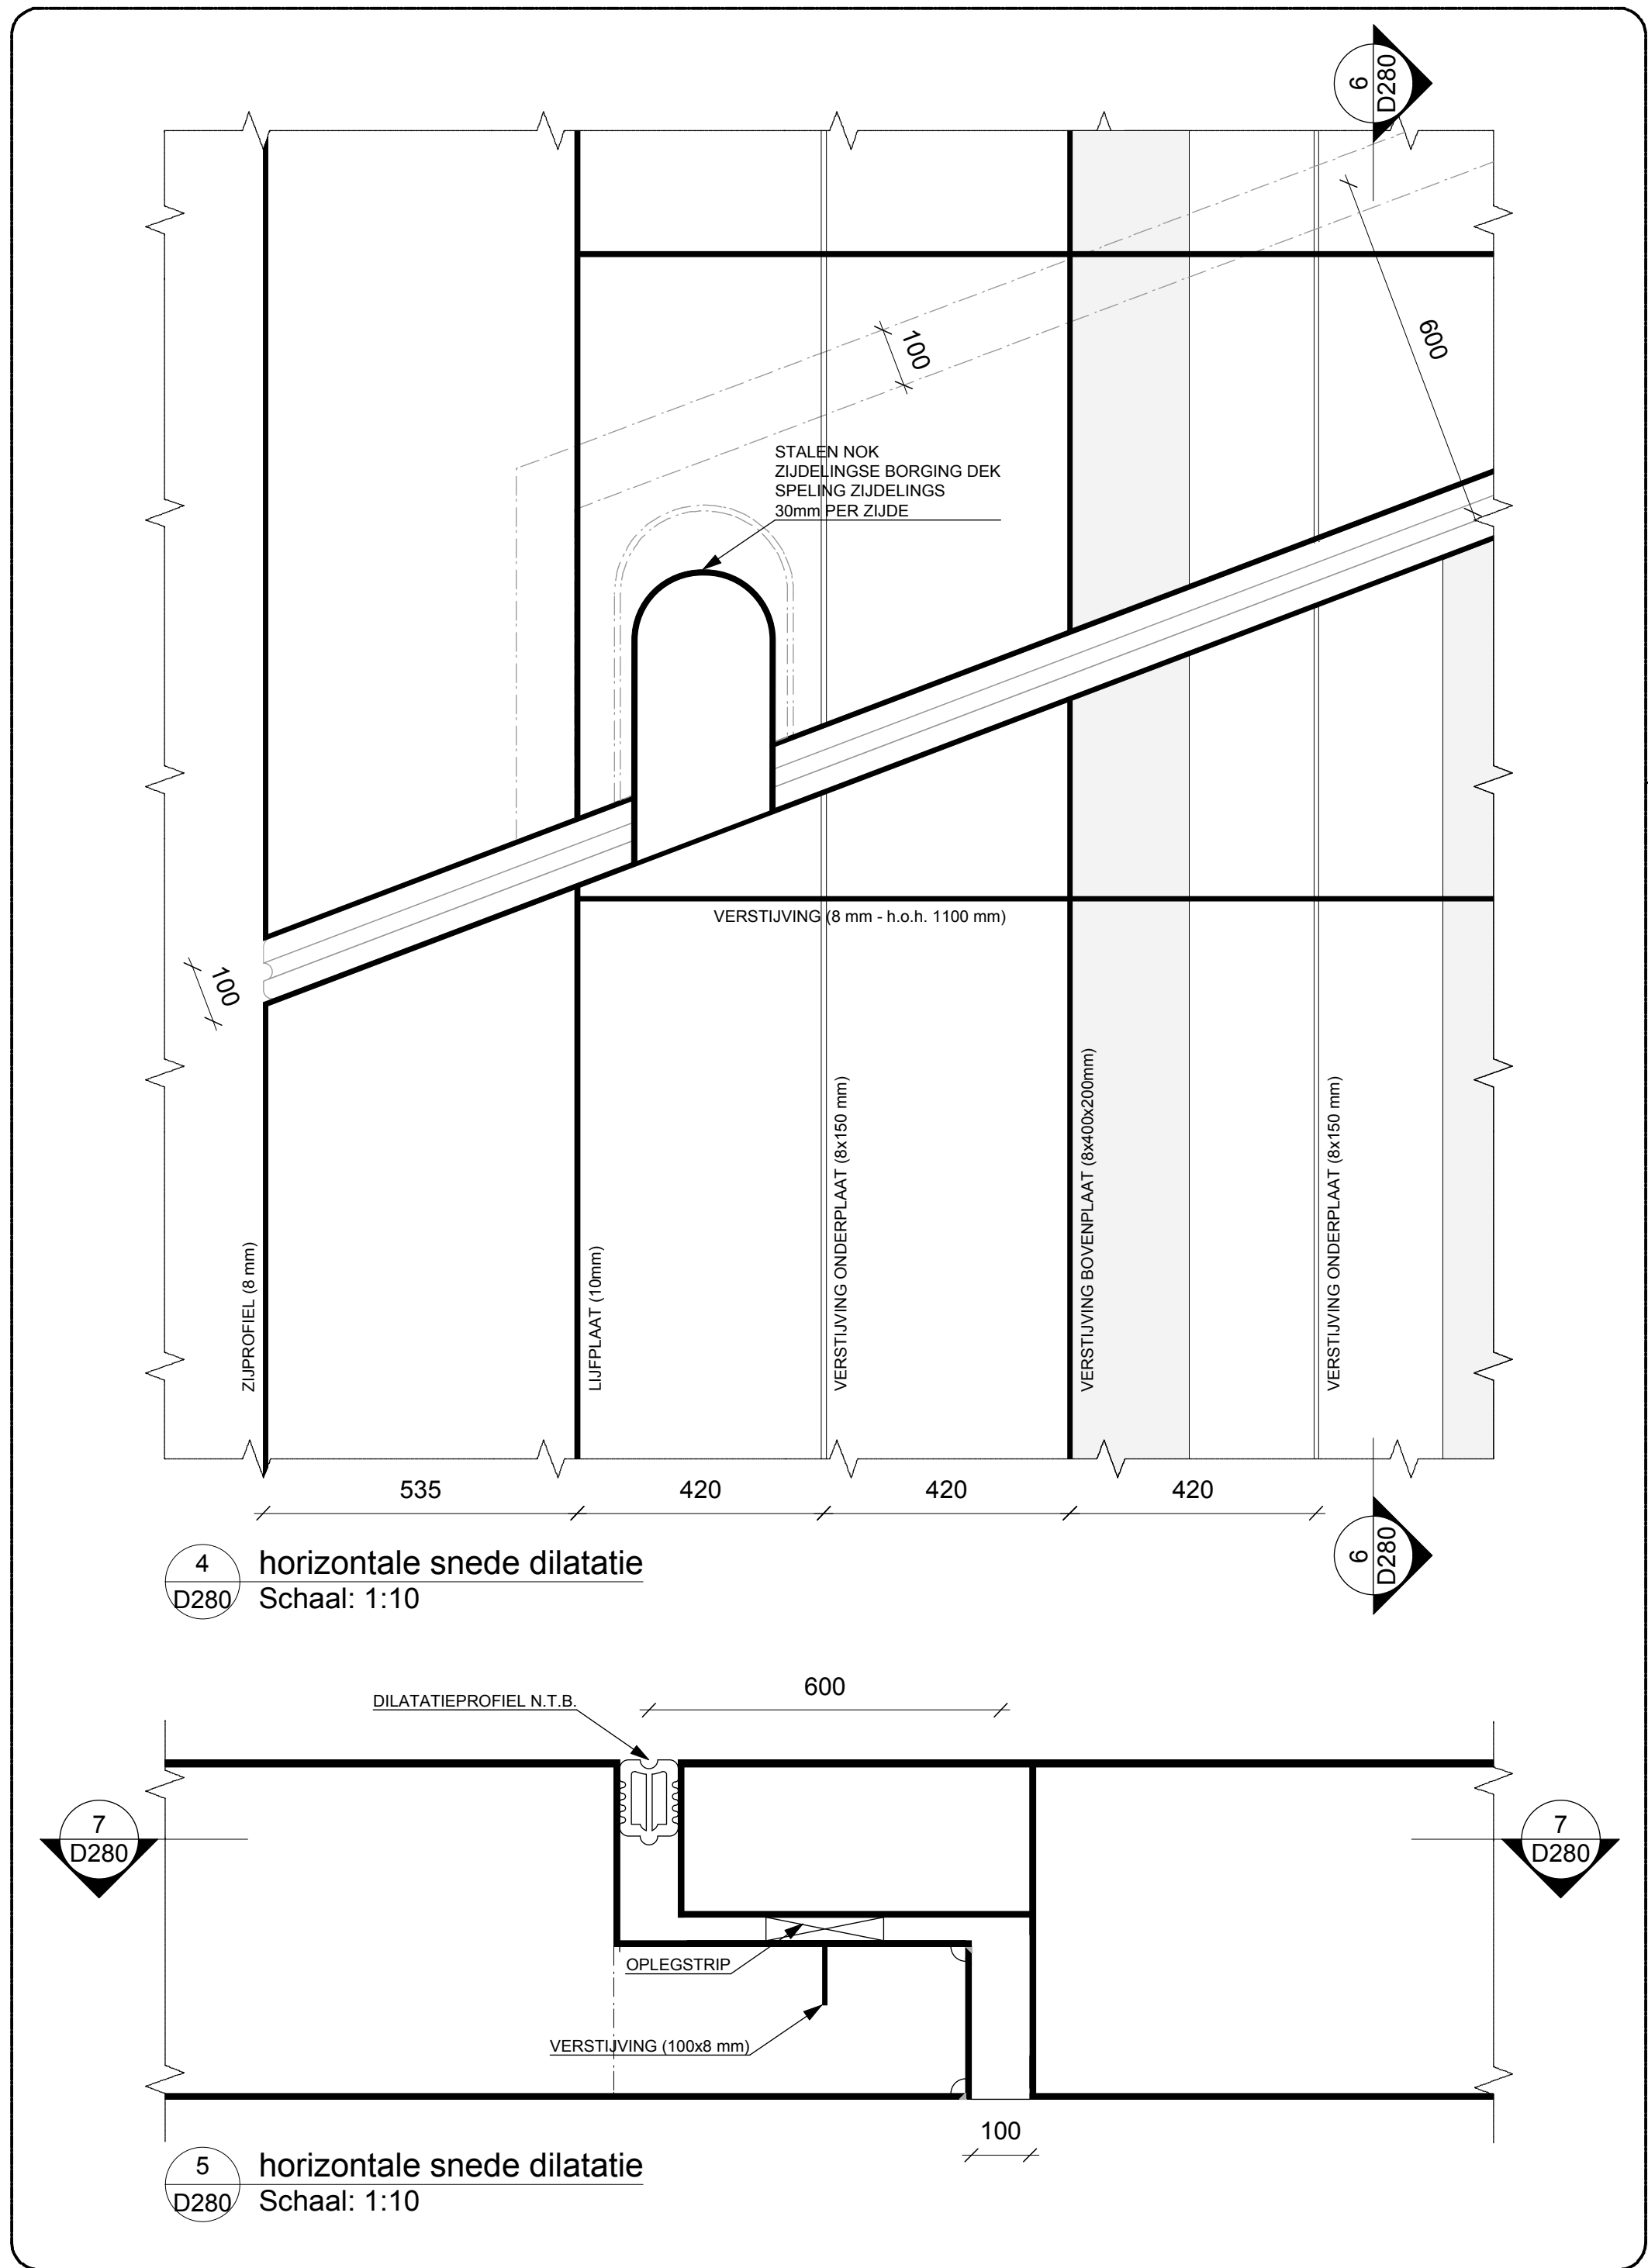


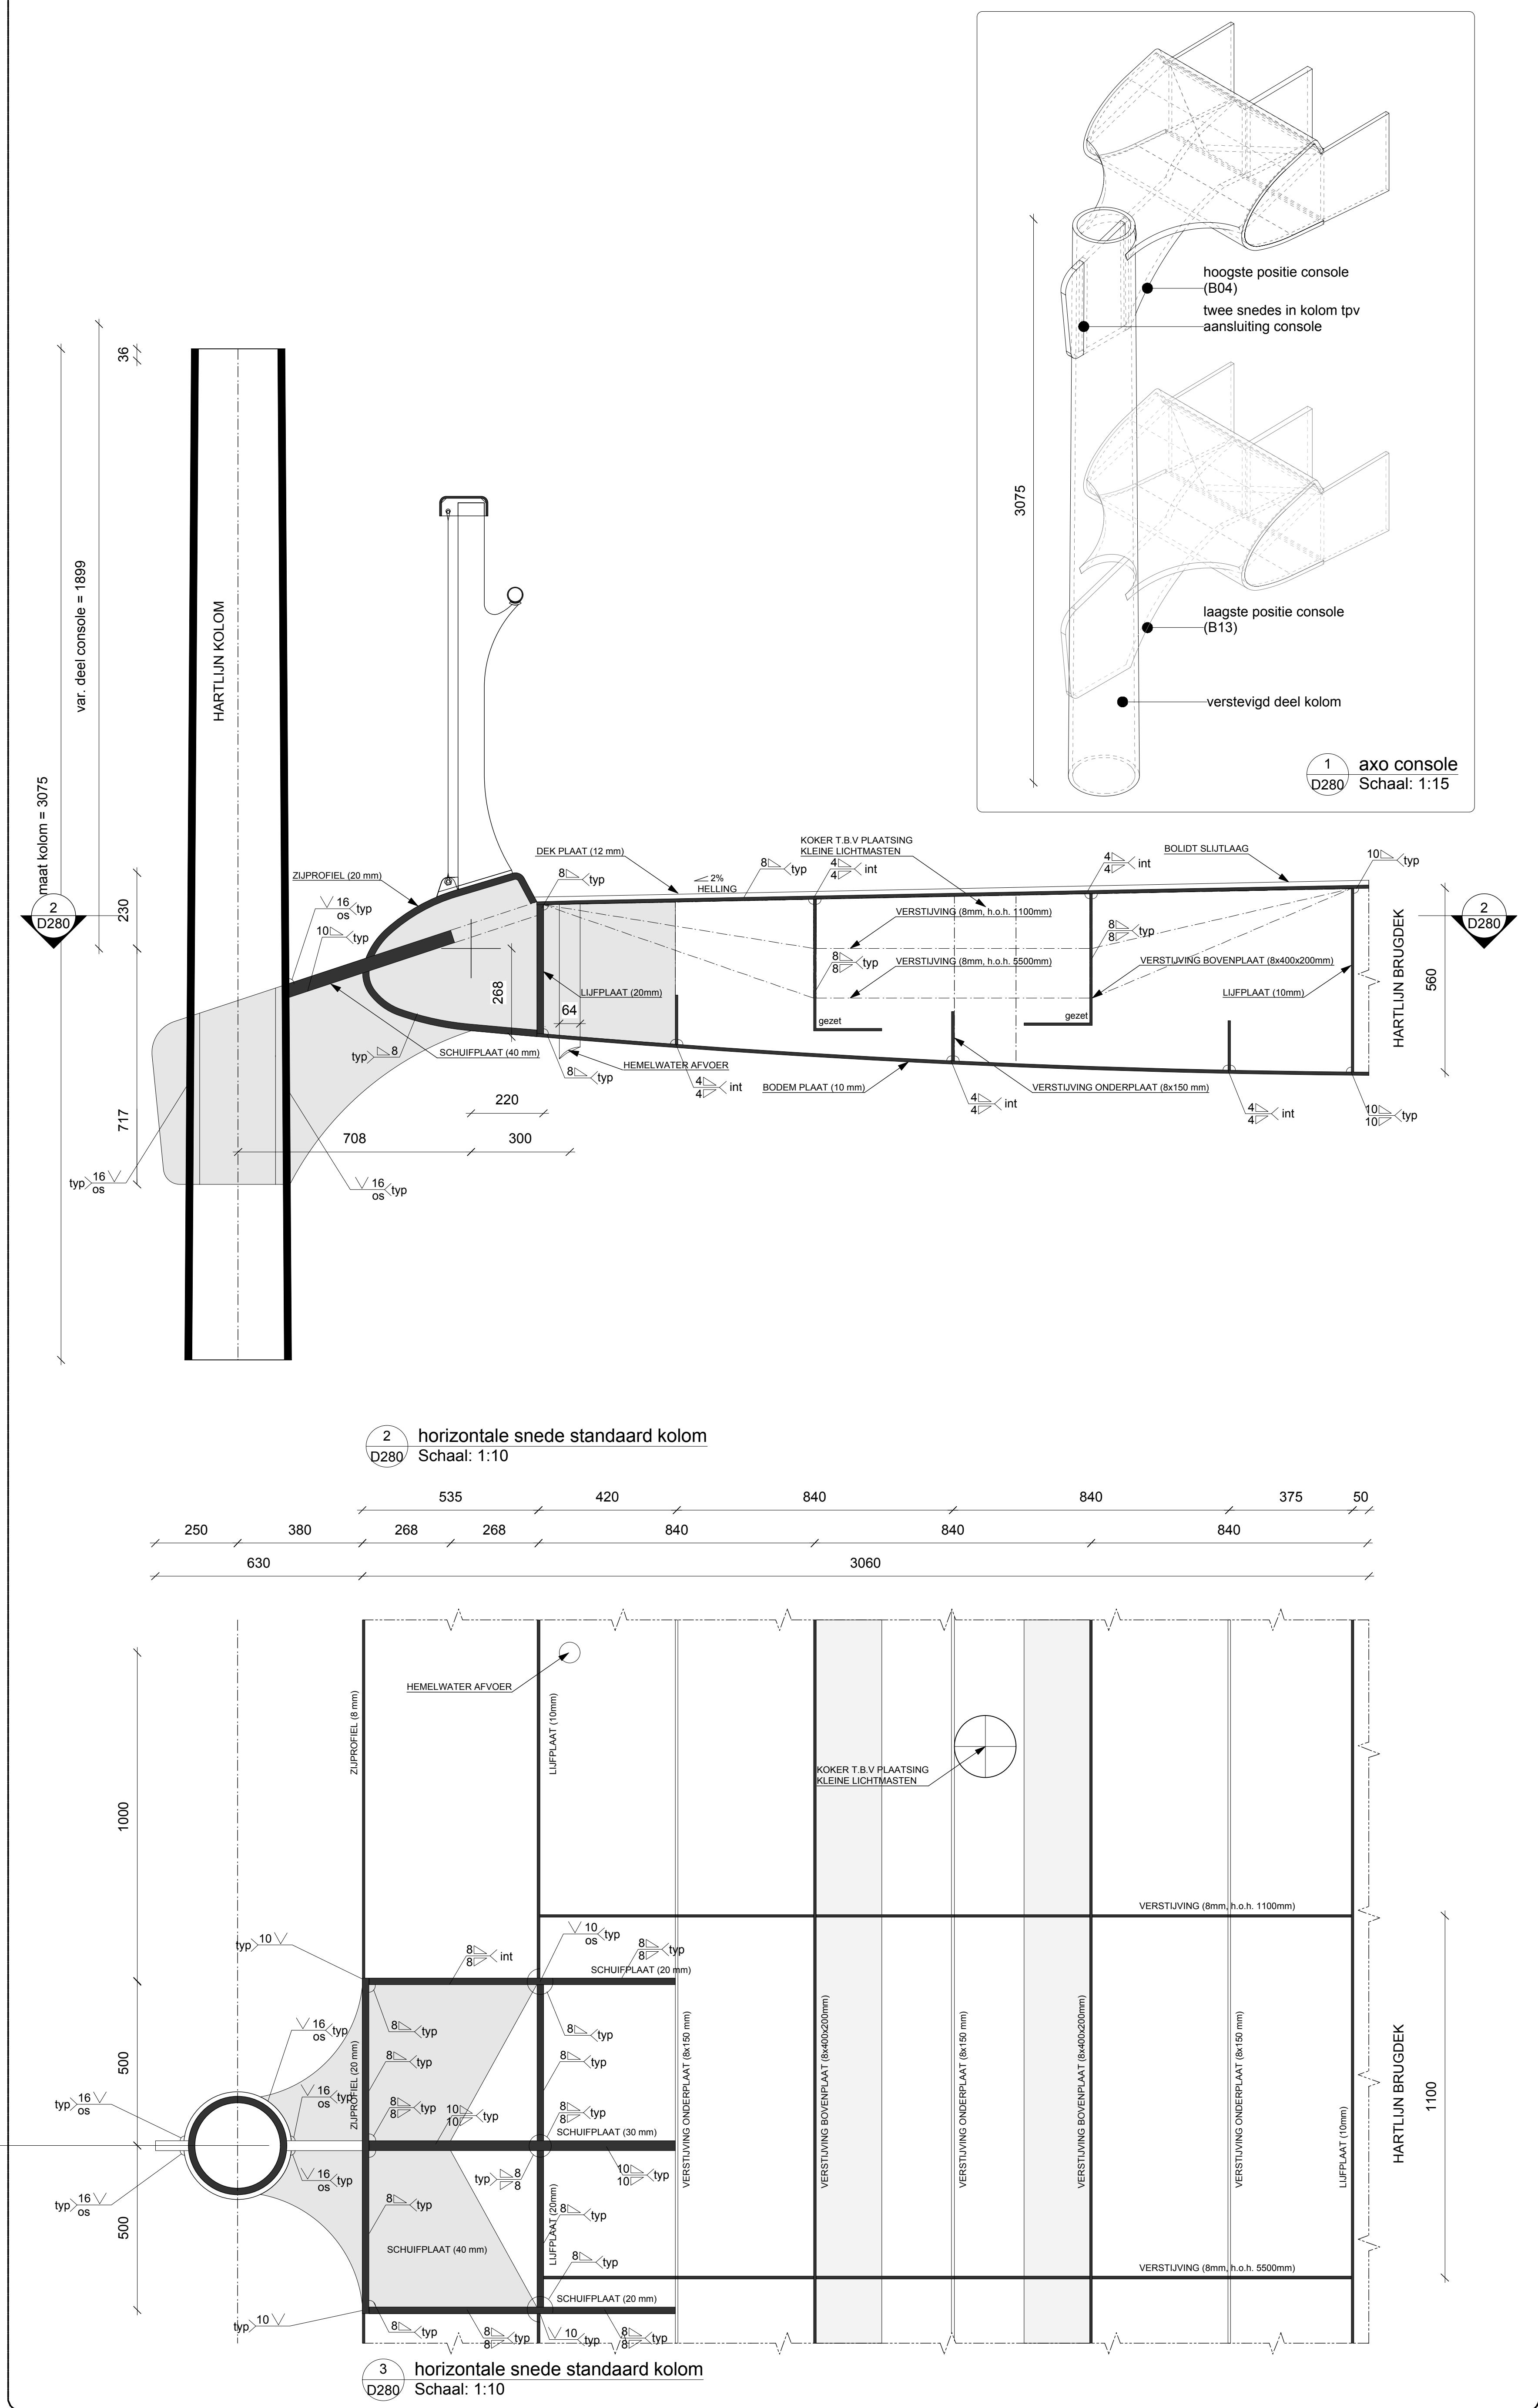

Situatie	
Algemene opmerkingen:	
1. Niet meten van tekening 2. Maten in millimeters tenzij anders vermeld 3. Rastermaten in millimeters tenzij anders vermeld 4. Alle maten in het werk te controleren 5. Dimensionering constructieve elementen volgens berekeningen en constructie-tekeningen	
Legenda	
A: Stramien kolommen A01-A17 B: Stramien kolommen B01-B17 C: Stramien als brugdek C01-C194 D: Stramien als brugdek D01-D194 E: Stramien als brugdek E01-E35 F: Stramien als brugdek F01-F35 G: Stramien als brugdek G01-G35 H: Stramien als brugdek H01-H35	
Specifieke opmerkingen:	
OPDRACHTGEVER	
x Gemeente Zoetermeer	
CONTRACT	
VOF Hobbema 2.0	
EEN SAMENWERKING VAN	
Syb van Breda & Co	
ARCHITECTS	
POSBUS 11165 2011 BE 00000 OFFICE@SYBVBREDA.COM WWW.SYBVBREDA.COM	
EN	
TechConsult	
VERBODEN TOEGANG	
PROJECT	
Hobbema 2.0 - Zoetermeer	
ONTOEGANG	
Detail dekcomponent	
PROJECT NR. A0925 TEGENING NR. D280 FASE Bestek DATUM 19-3-12 REV. B	