


AANZICHT DRAAIRUGGEN

K-K
W10.049-U
-A-102

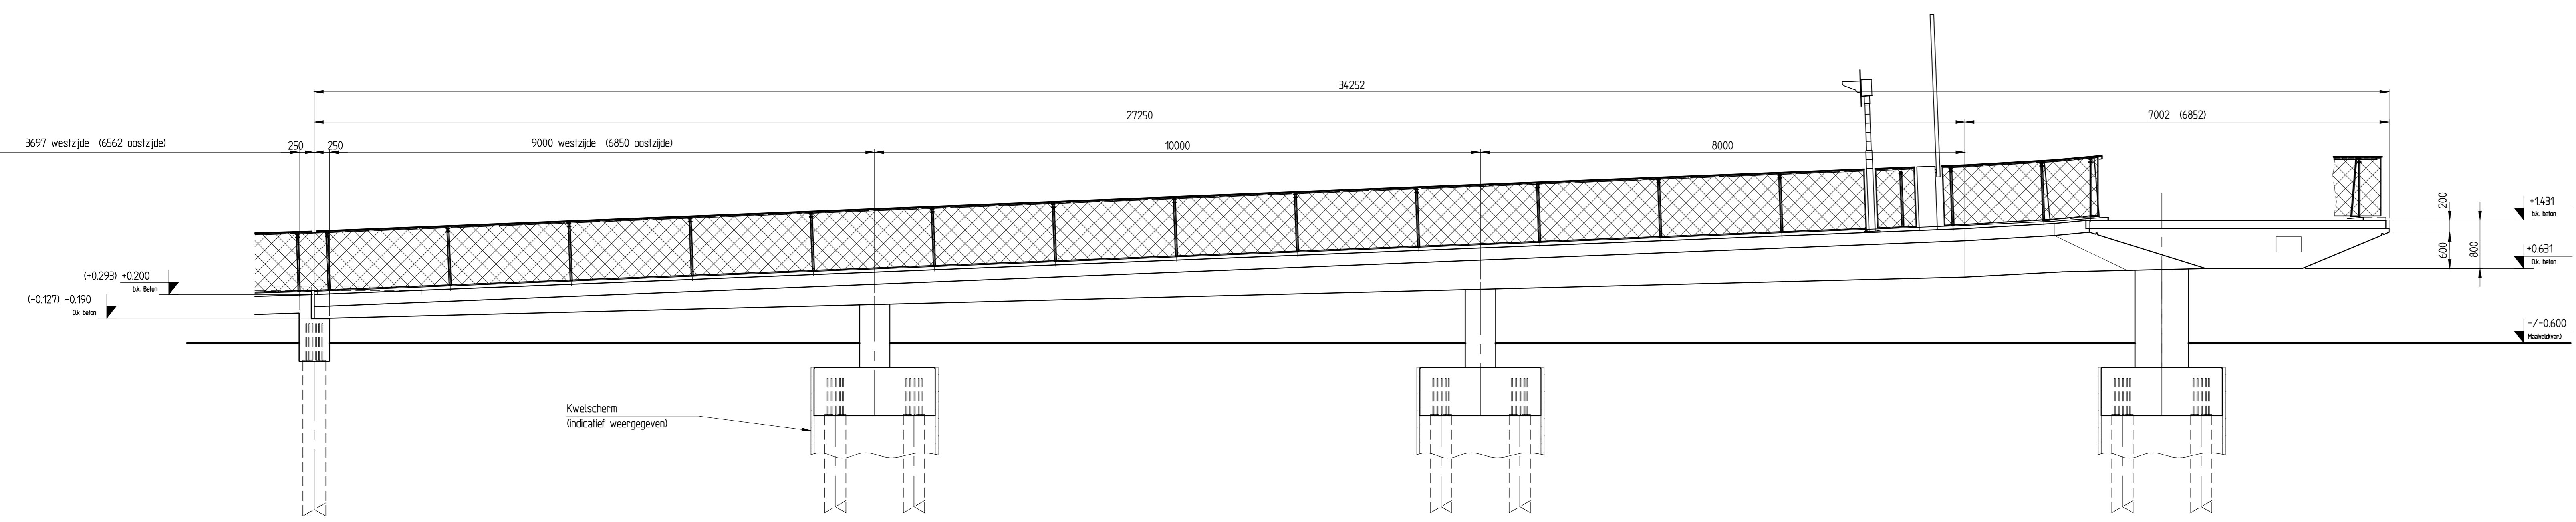

AANZICHT AANBRUG WEST
(getekend)

M-M
W10.049-U
-A-102

AANZICHT AANBRUG OOST
(met matten tussen haakjes)

N-N
W10.049-U
-A-102

Overzichten indicatief, voor exacte
maatvoering zie detailtekeningen

- REFERENTIE TEKENINGEN**
- W10.049-U-A-101 Overzicht Bruggelen, Getelddewerk en Remmingwerk
 - W10.049-U-A-102 Overzicht Bruggelen
 - W10.049-U-A-103 Aanzicht Boogbrug
 - W10.049-U-A-105 Algemene Doorsneden + Details, Draaibruggen en Boogbrug
 - W10.049-U-A-106 Dwaarsdoorsneden Betonnen Aanbruggen
 - W10.049-U-A-107 Doorsneden Getelddewerk en Remmingwerk

X	17-10-2002	Tekening lav. overzichten met aan-bult	HR	Rko
Wjz.	Datum	Omschrijving	Get.	Gez.
<p>Volker Staal en Funderingen bv</p> <p>TECHNISCH BUREAU</p> <p>Autorisatie voorbeelden volgens de wet.</p>				
<p>DEDRACHTGEVER: GEMEENTE PURMEREND</p>			<p>Bijz.:</p>	
<p>PROJECT: MELKWEGBRUG</p>			<p>Schaal: 1:50</p>	
<p>BENAMING: AANZICHT DRAAIRUGGEN EN AANZICHT AANBRUGGEN</p>			<p>Datum: 10-06-2011</p>	
			<p>Get.: R. Ensl</p>	
			<p>Gez.: H. Brijnse</p>	
			<p>Formaat: A0 (1189x1651)</p>	
			<p>Tekening.Nr.: W10.049-U-A-104</p>	
			<p>Muz.: A</p>	