


BEIDE AANZICHTEN OP BLAD 2 VANAF DEZE KANT

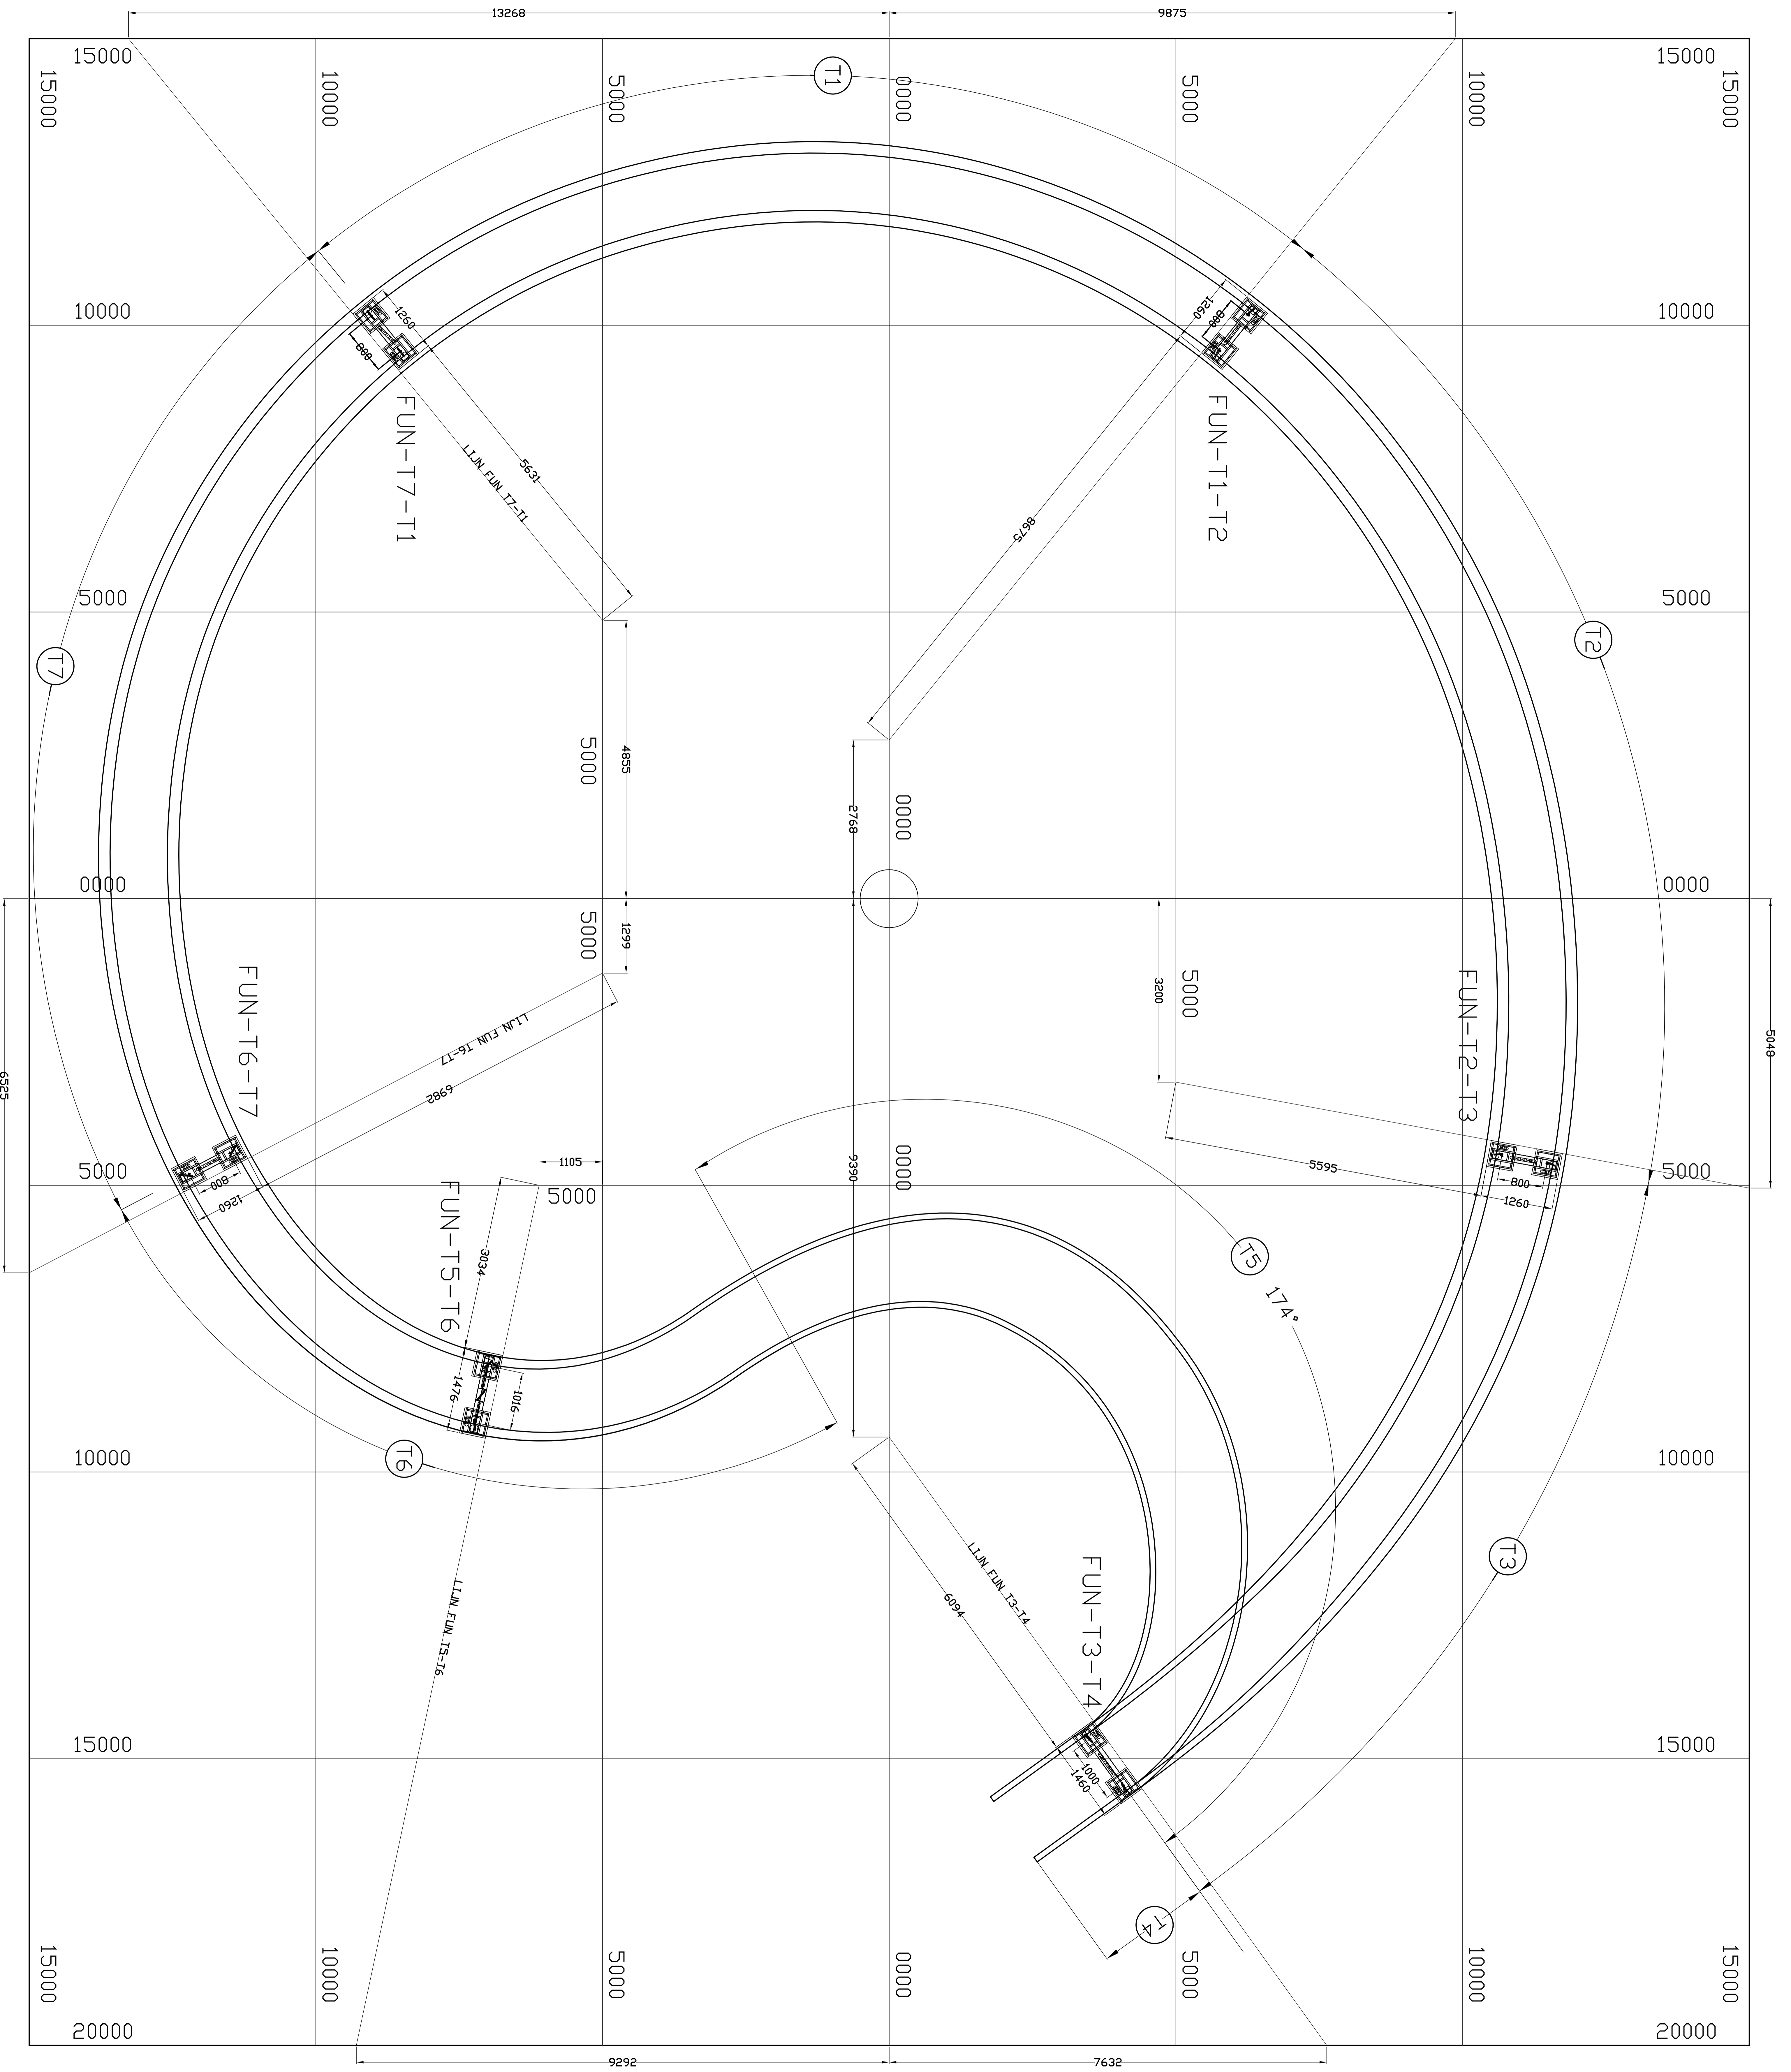

PROJECTINFORMATIE		TECHNISCHE INFORMATIE	
PROJECTNAAM	ELASTISCH PERSPECTIEF	TECHNISCHE INFORMATIE	
PROJECTNUMMER	200	TECHNISCHE INFORMATIE	
TECHNISCHE INFORMATIE	1:40	TECHNISCHE INFORMATIE	
TECHNISCHE INFORMATIE	28-09-2012	TECHNISCHE INFORMATIE	
TECHNISCHE INFORMATIE	200-3001	TECHNISCHE INFORMATIE	

