


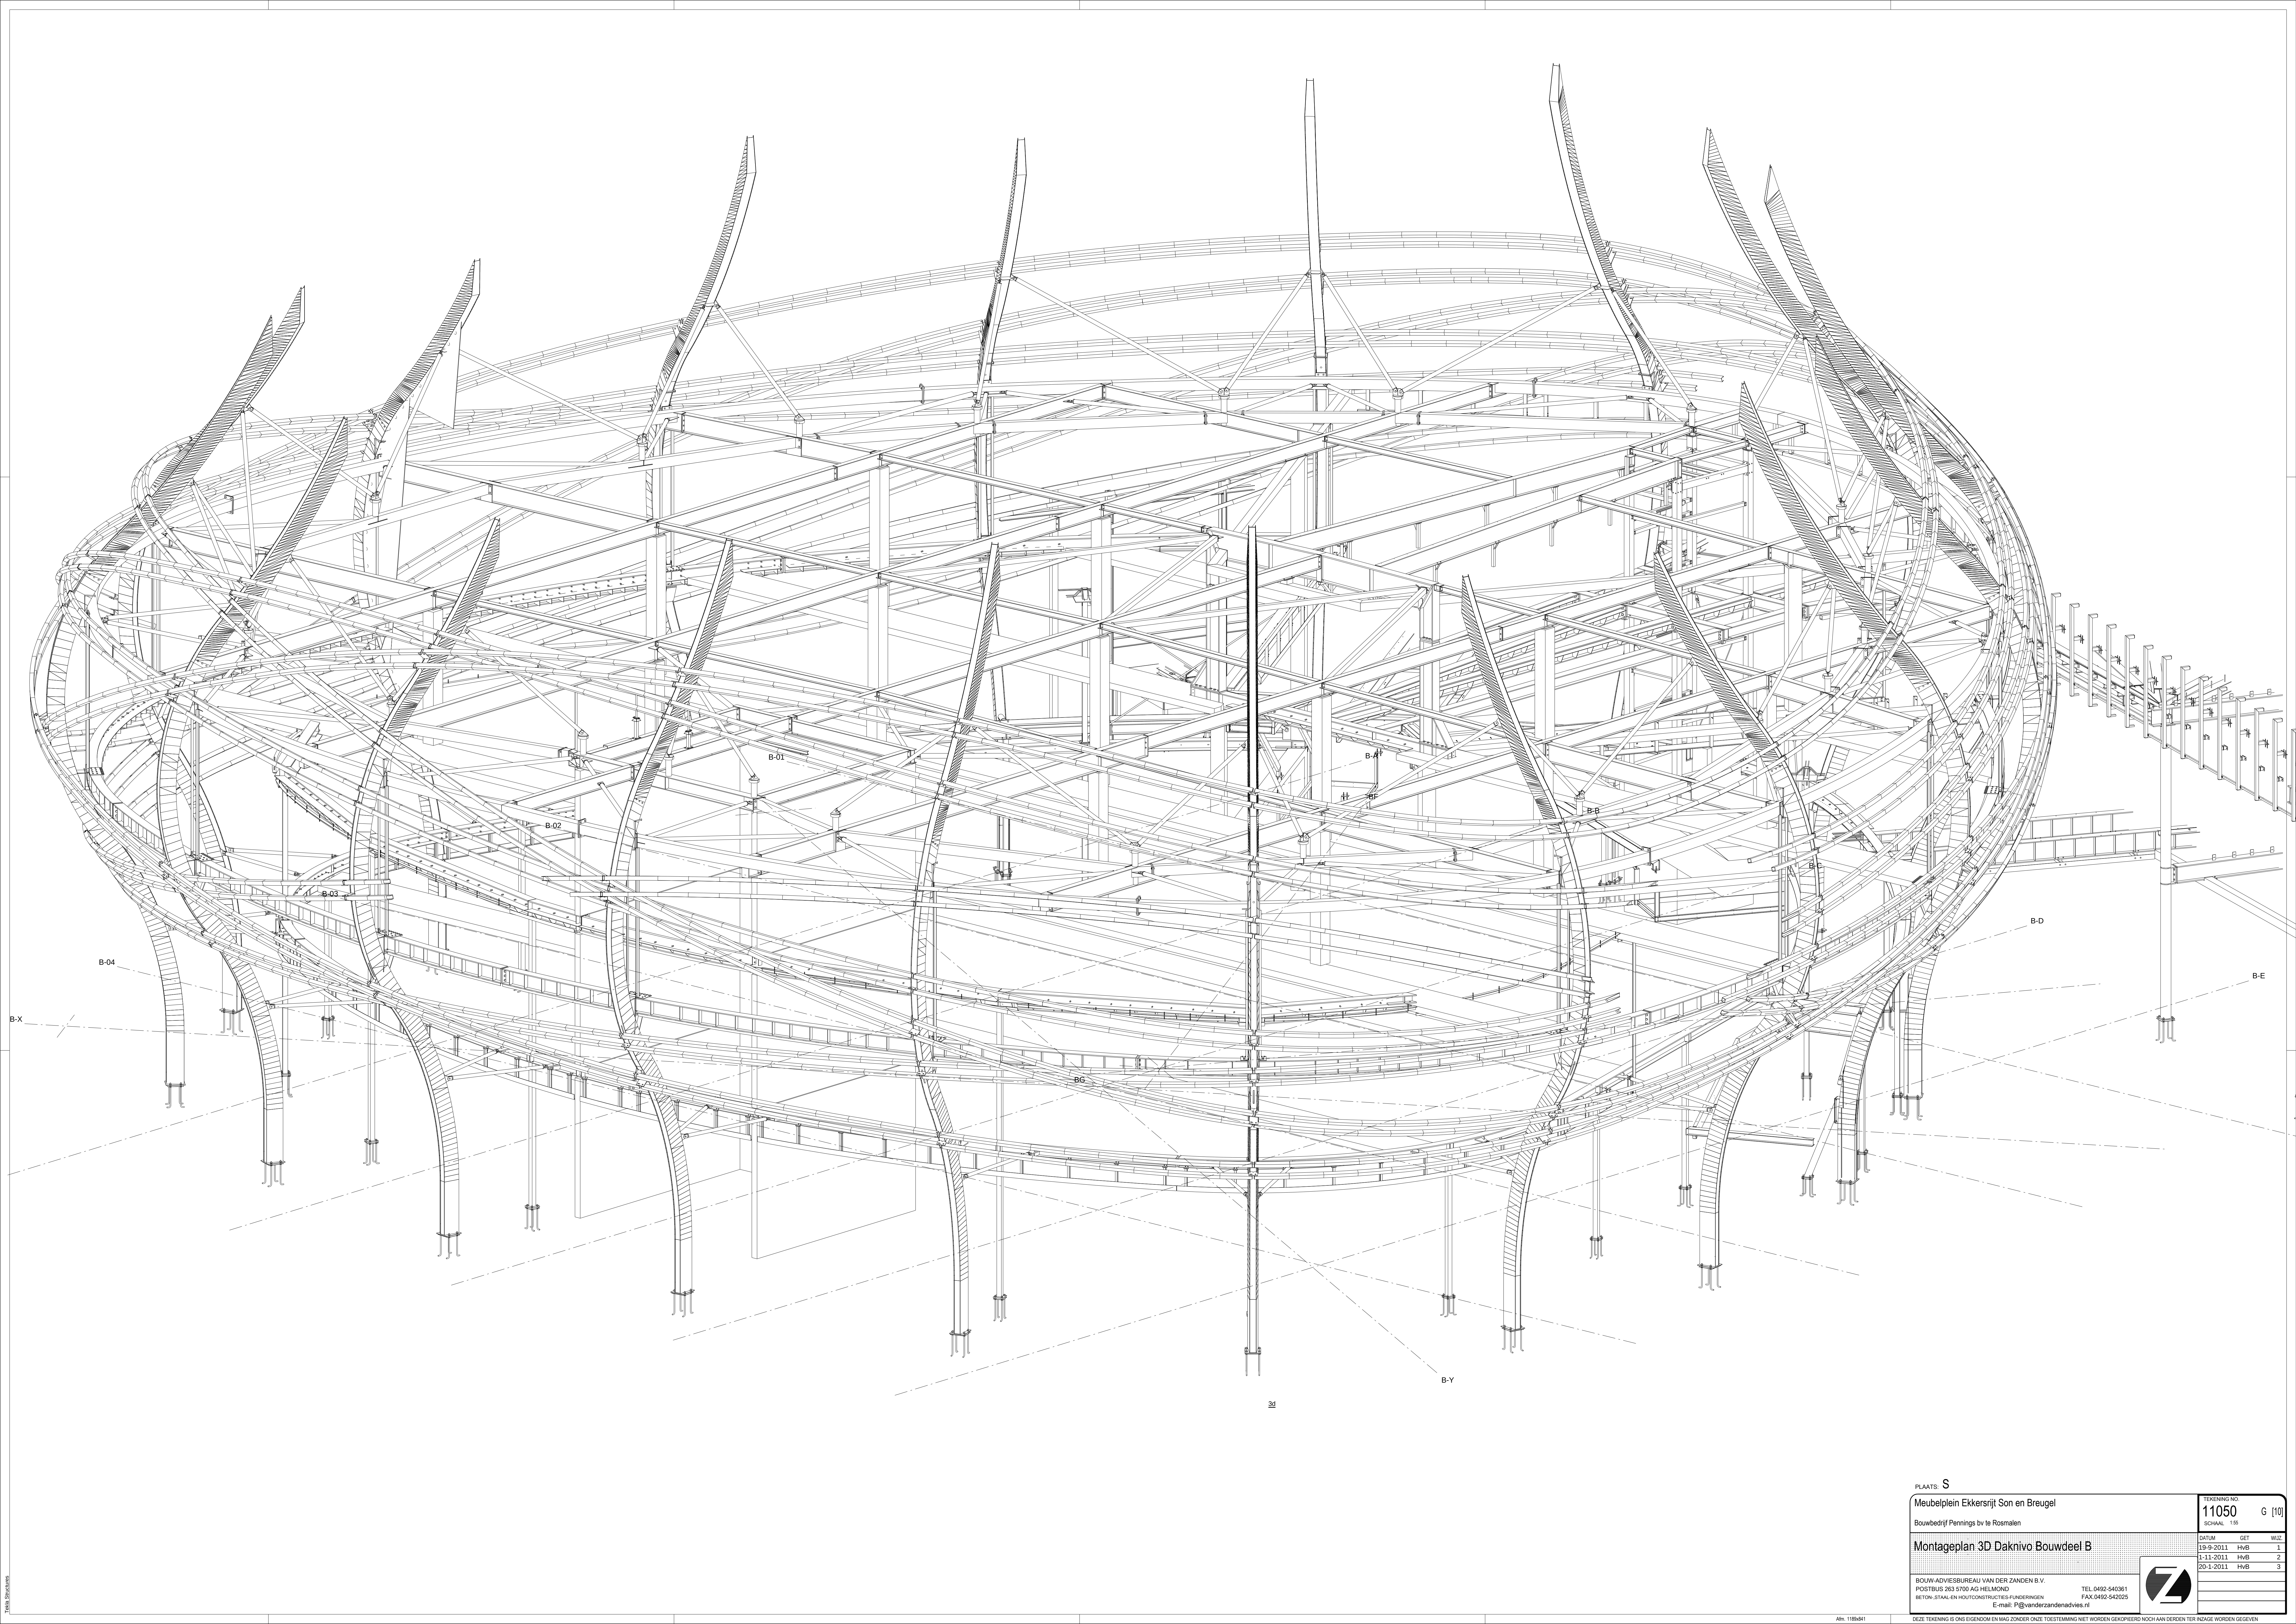


PLAATS: S

Meubelplein Ekkersrijt Son en Breugel
Bouwbedrijf Pennings bv te Rosmalen

Montageplan 3D Daknivo Bouwdeel B

BOUW-ADVIESBUREAU VAN DER ZANDEN B.V.
POSTBUS 263 5700 AG HELMOND
BETON, STAAL EN HOUTCONSTRUCTIES • FUNDERINGEN
E-mail: P@vanderzandenadvies.nl

TEL 0492-542061
FAX 0492-542025

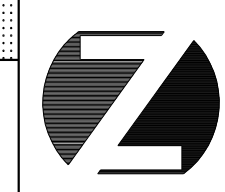

TEKENING NO		
11050	G	[10]
SCHAAK 1:50		
DATE	BY	CHK
19-9-2011	HVB	1
1-11-2011	HVB	2
20-1-2011	HVB	3