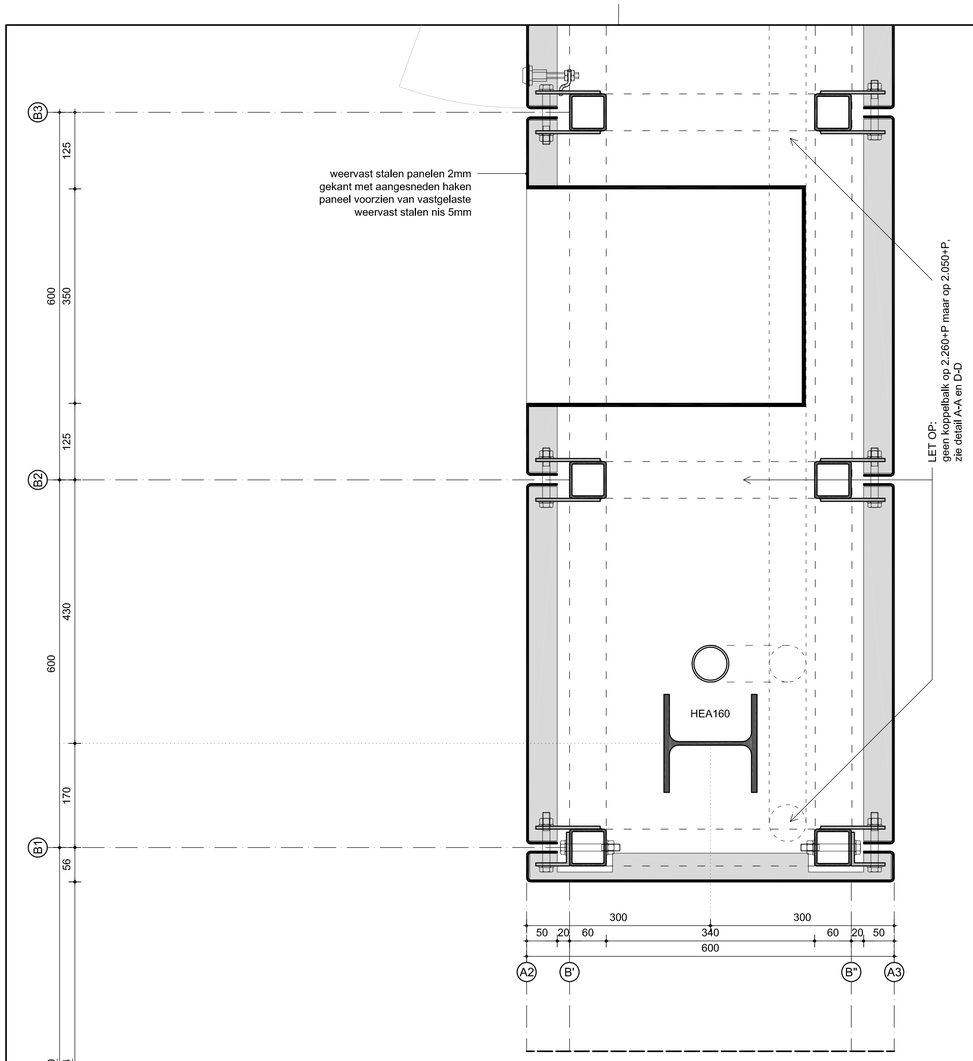

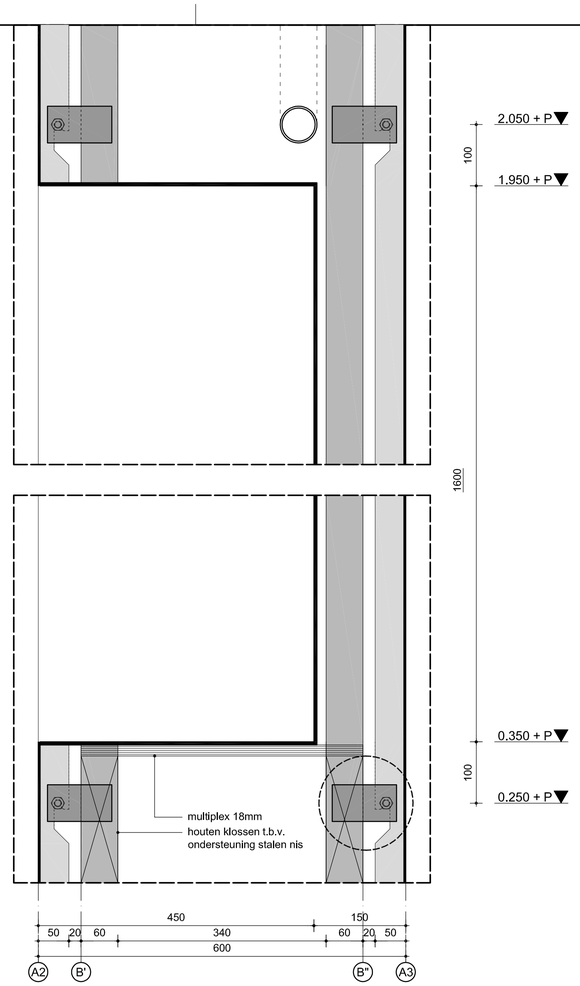

E-E 1:5

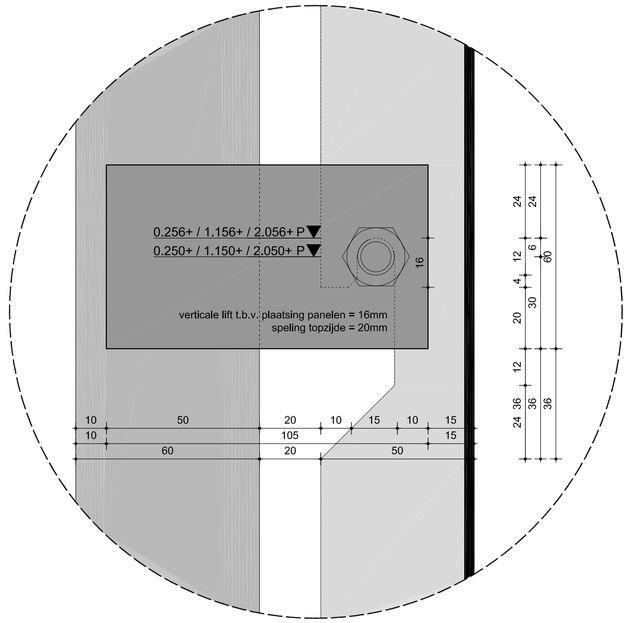
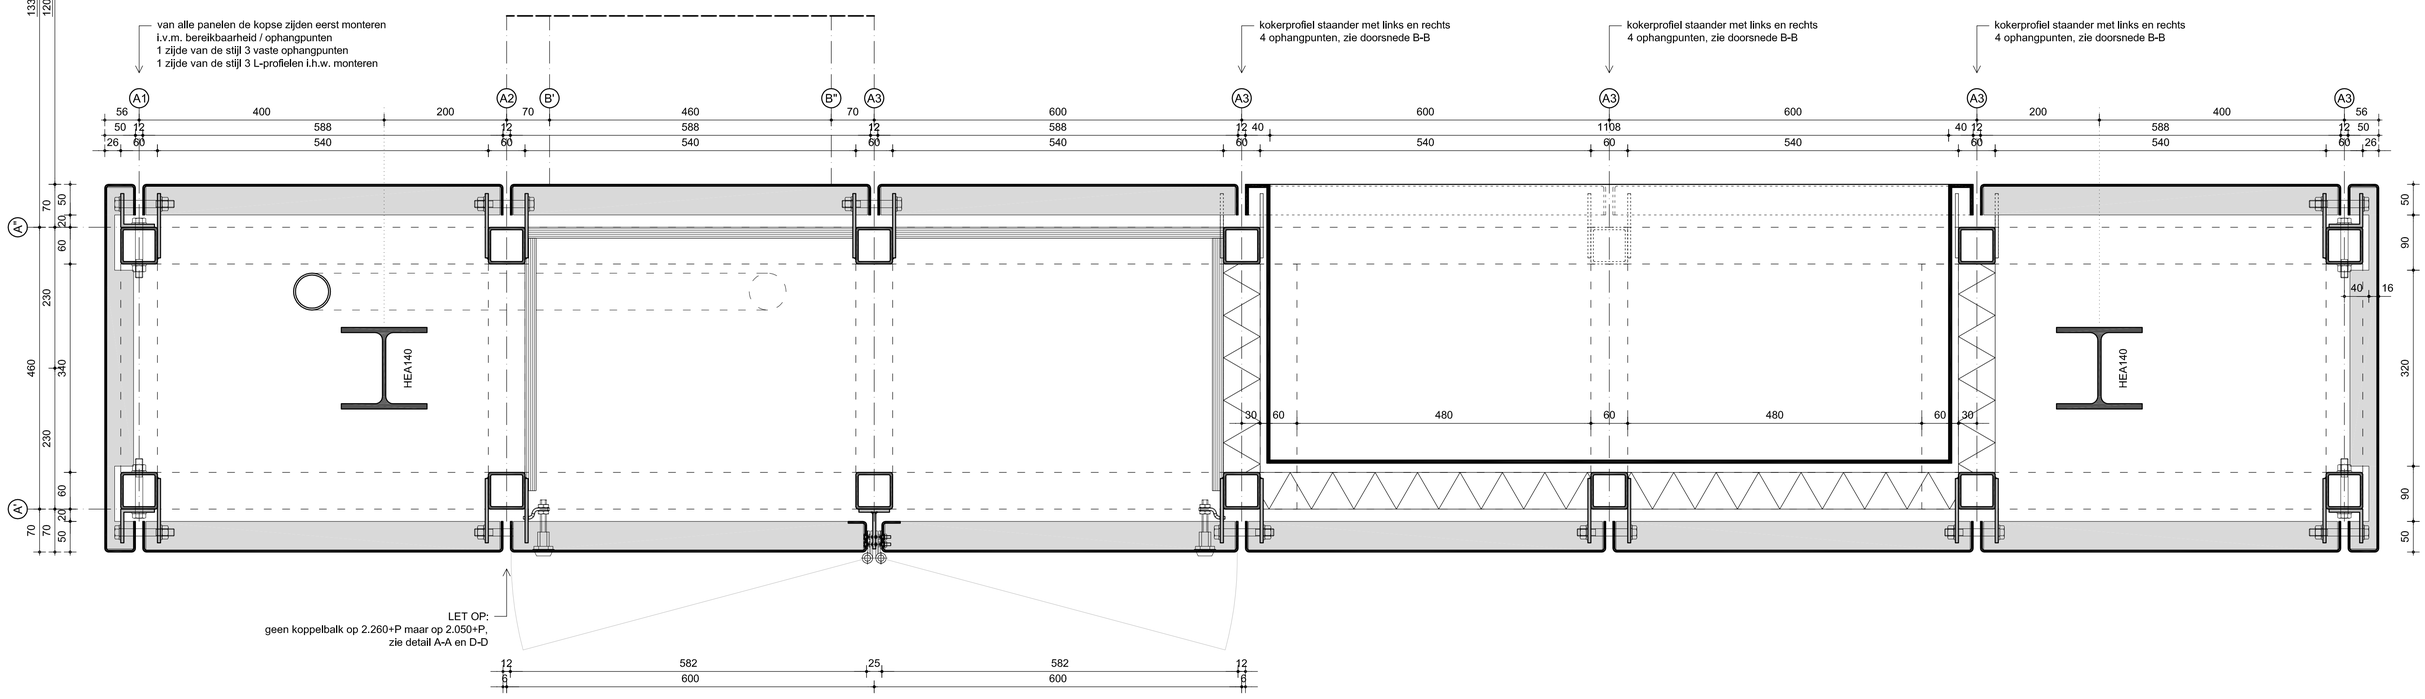
FRAGMENT 1:1