



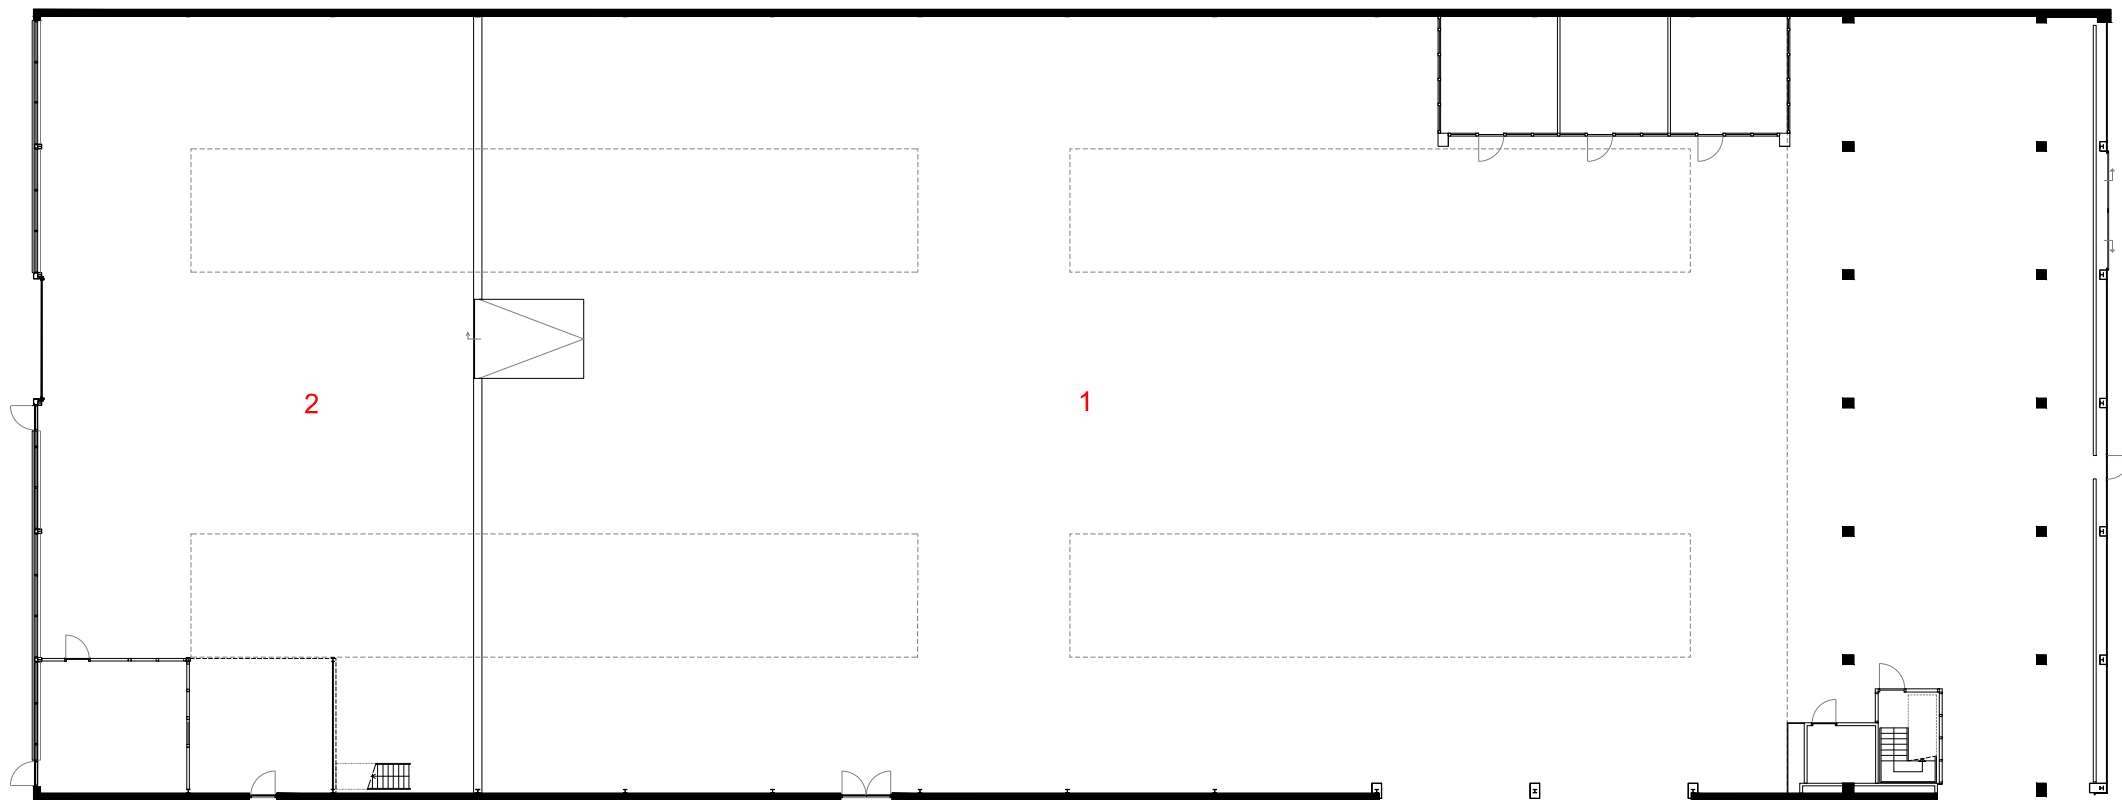


plattegrond bestaand begane grond

1 showroom
2 werkplaats

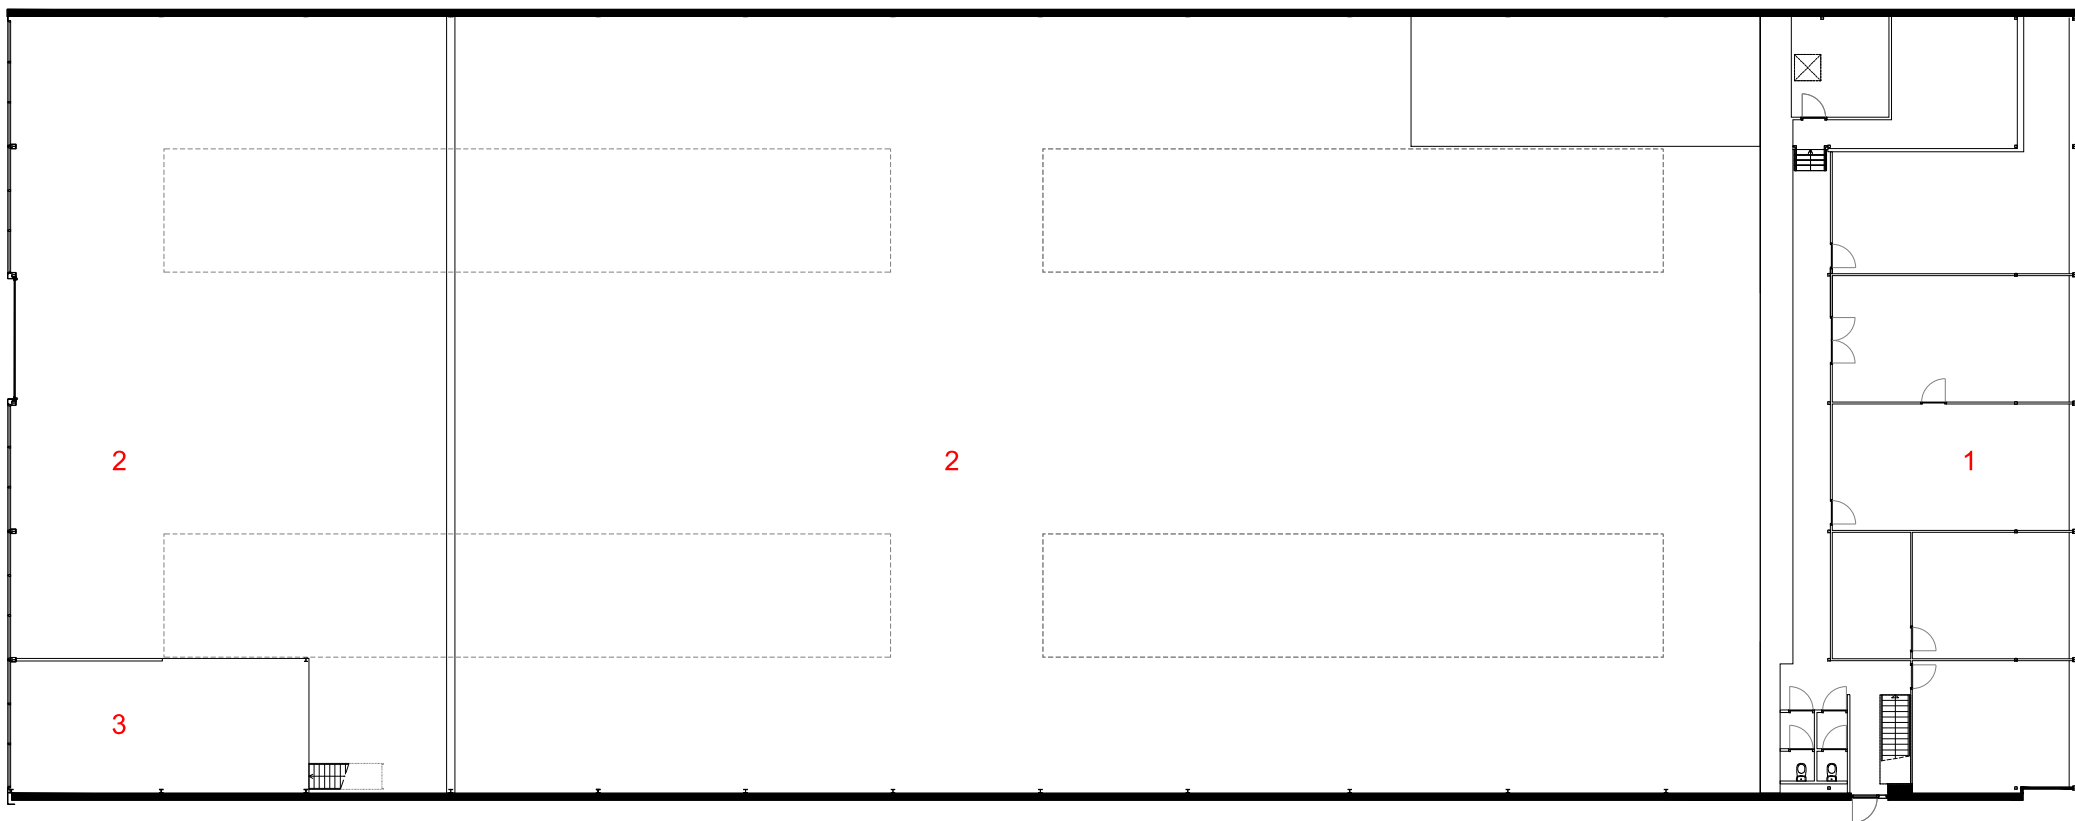


plattegrond bestaand 1ste verdieping

- 1 kantoren
- 2 vide
- 3 opslag

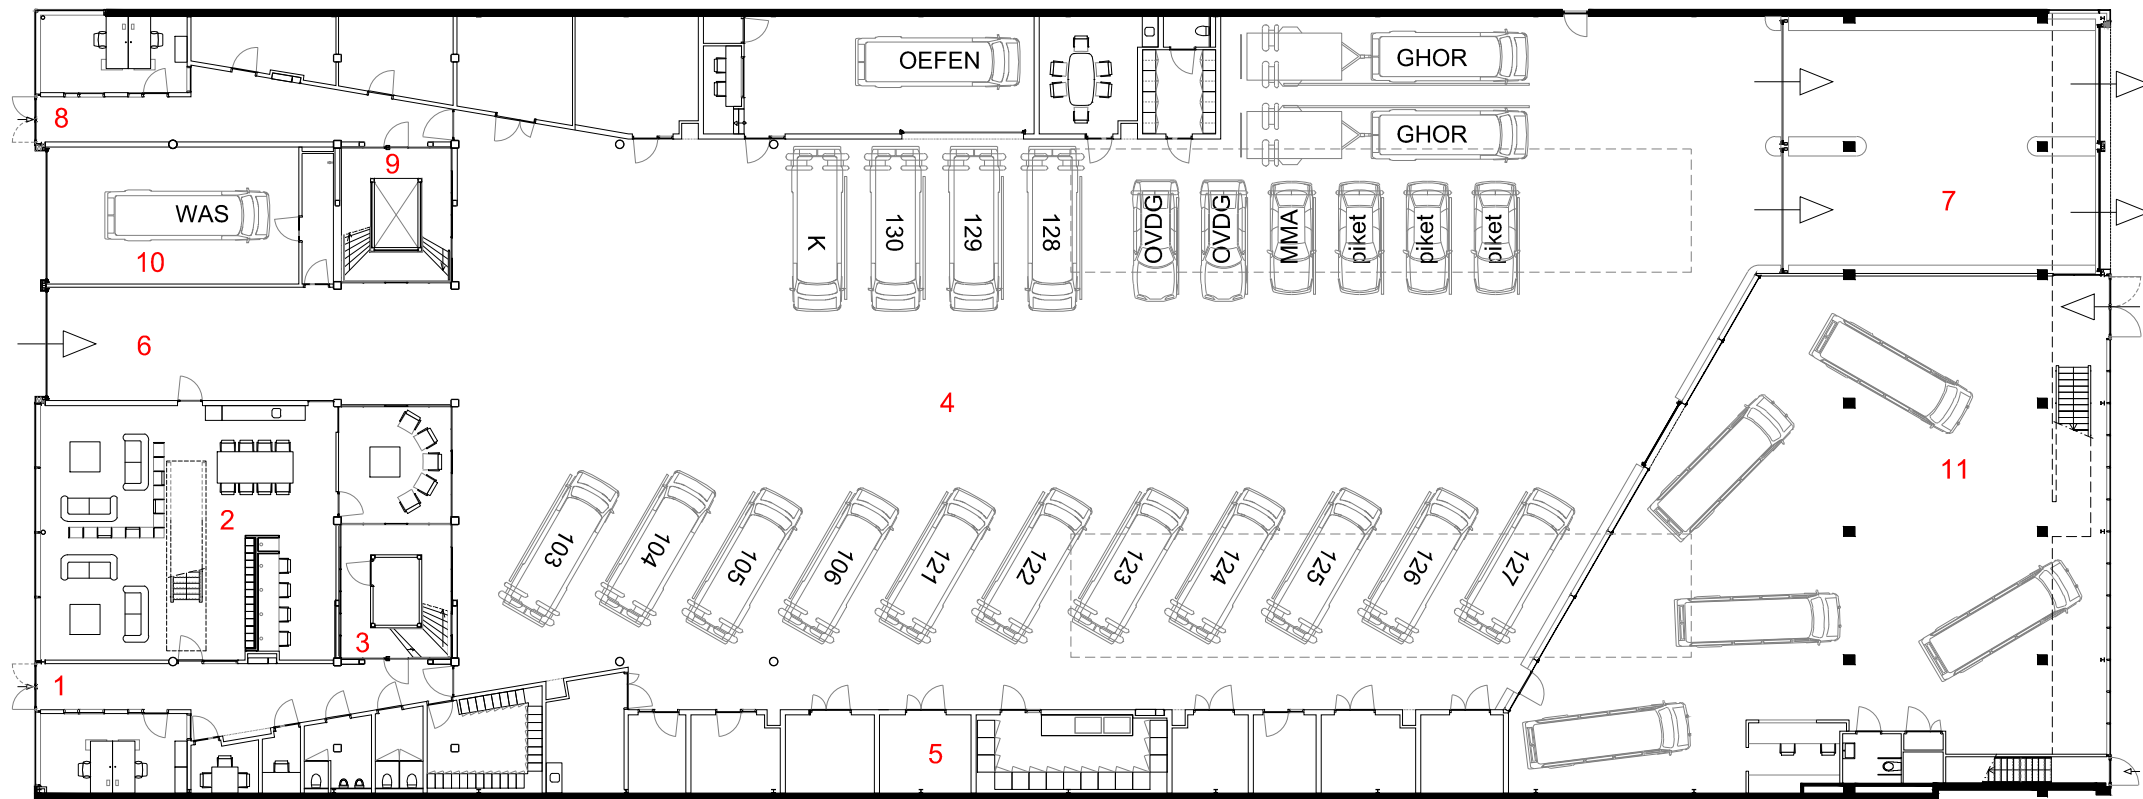


plattegrond begane grond

- 1 entree ambulance dienst
- 2 rust & verblijf
- 3 vlucht trappenhuis
- 4 remise
- 5 magazijnen
- 6 ingang ambulances
- 7 uitruk ambulances
- 8 entree kantoor & opleidingen
- 9 trappenhuis & lift
- 10 wasplaats
- 11 museum antieke ambulances

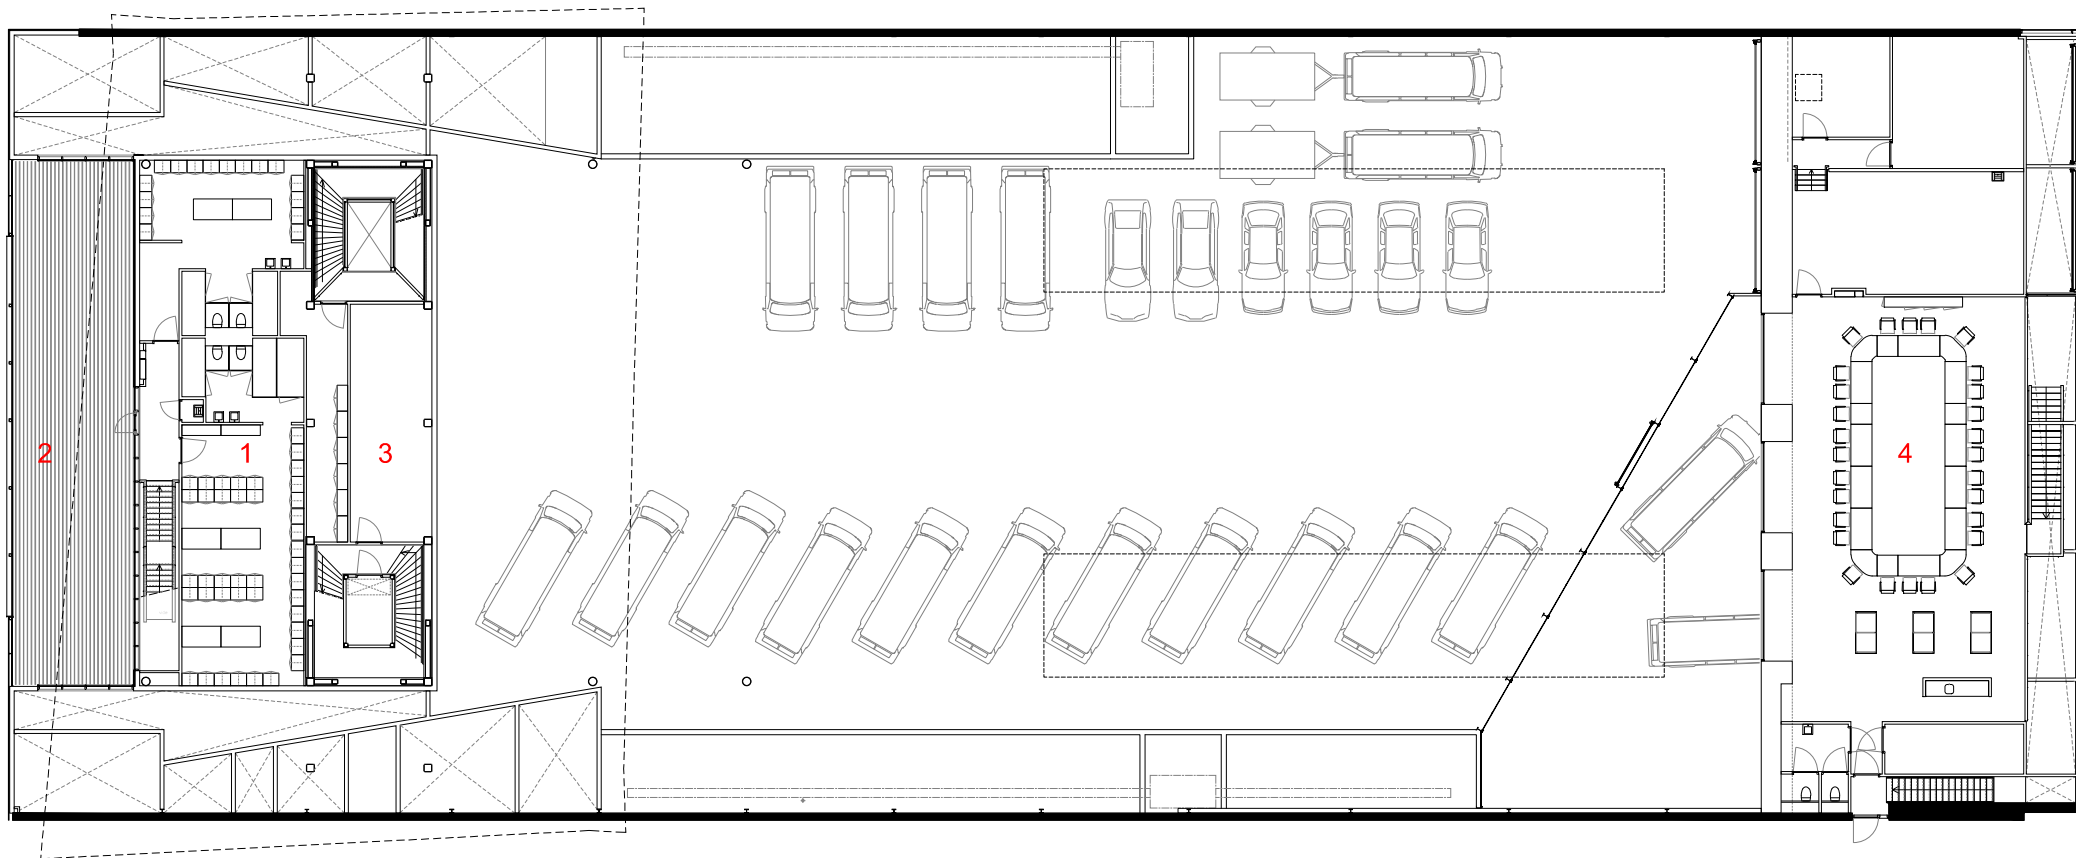


plattegrond 1ste verdieping

- 1 kled- en doucheruimten
- 2 terras
- 3 installaties
- 4 museum-/presentatie ruimte

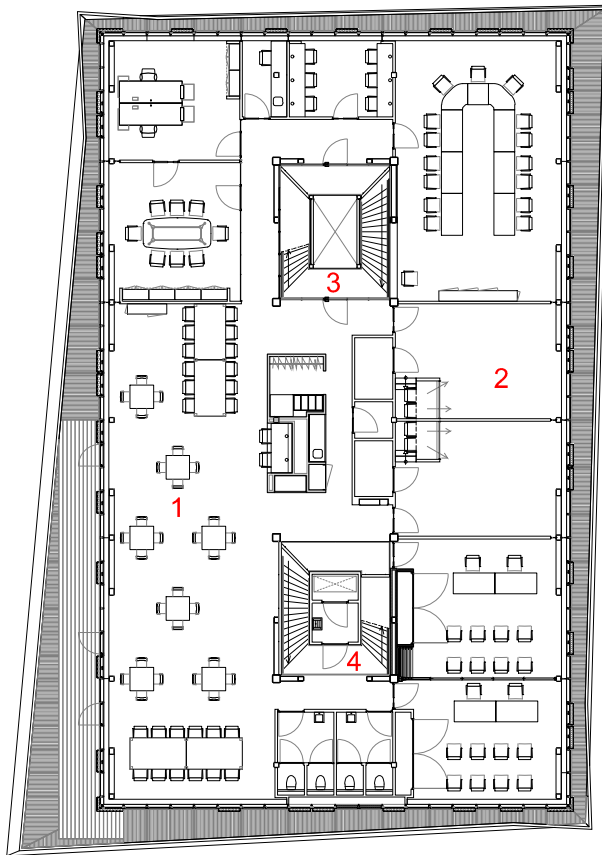

2de verdieping

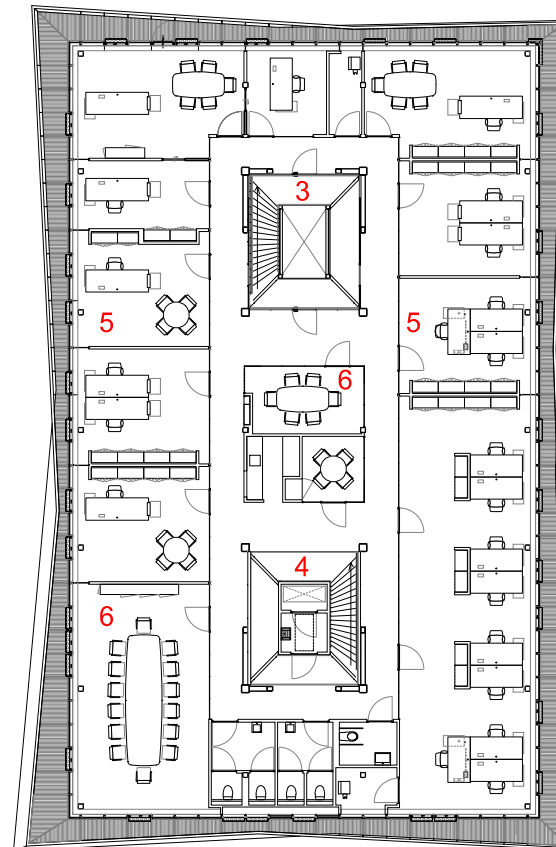

3de verdieping

- 1 kantine
- 2 opleidingsruimten
- 3 hoofd trappenhuis
- 4 vlucht trappenhuis
- 5 kantoorruimten
- 6 vergaderruimten

