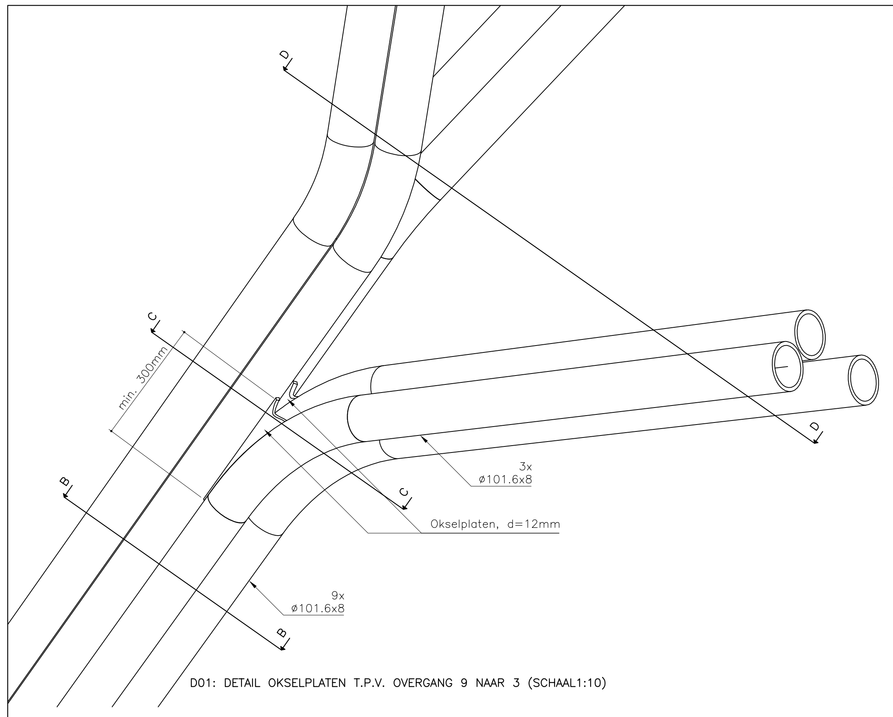

D01: DETAIL OKSELPLATEN T.P.V. OVERGANG 9 NAAR 3 (SCHAAL1:10)

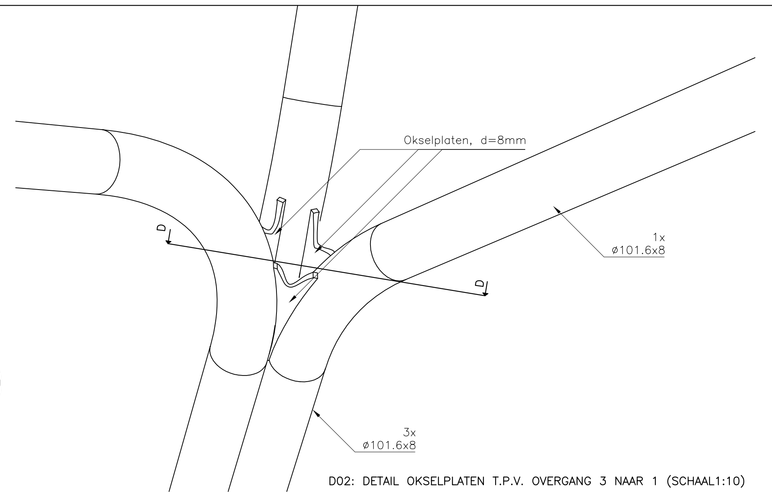

D02: DETAIL OKSELPLATEN T.P.V. OVERGANG 3 NAAR 1 (SCHAAL1:10)

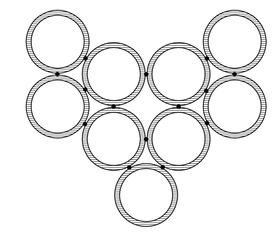

DOORSNEDE B–B (1:5)

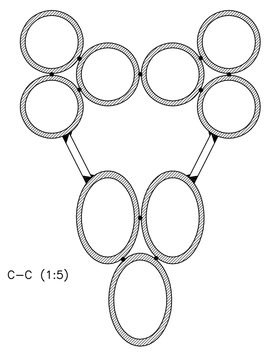

DOORSNEDE C–C (1:5)

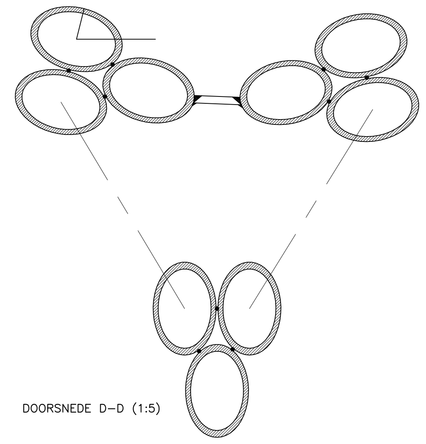

DOORSNEDE D–D (1:5)

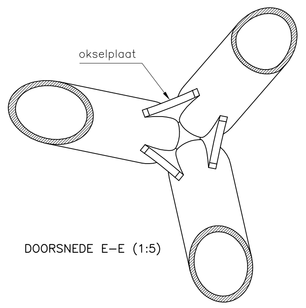

DOORSNEDE E–E (1:5)

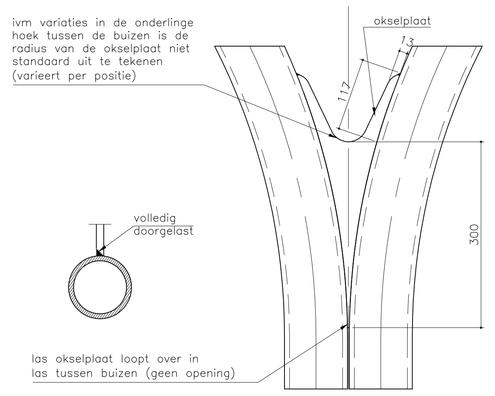

LASDETAIL OKSELPLAAT (1:5)

TYPICAL AANSLUITING OKSELPLATEN HOEKEN ZIJN VARIABEL PER POSITIE (1:5)

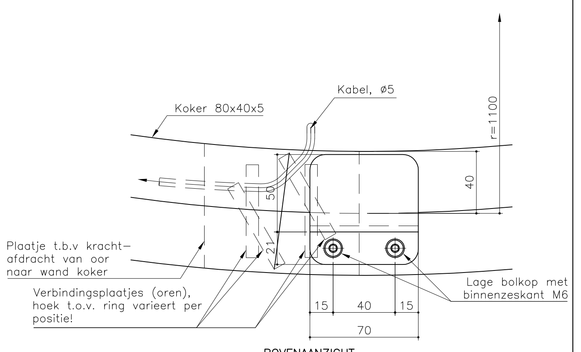

BOVENAANZICHT

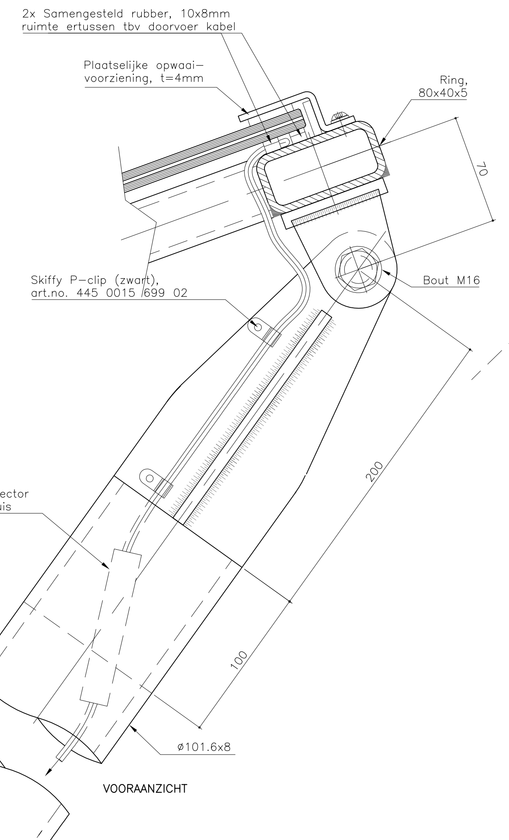

VOORAANZICHT

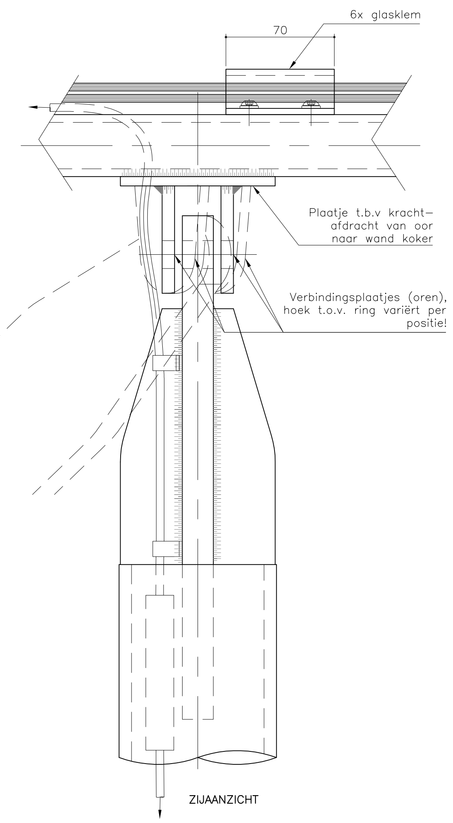

ZIJAANZICHT

D05: DETAILAANSLUITING TWIJG/RING. (1:2)

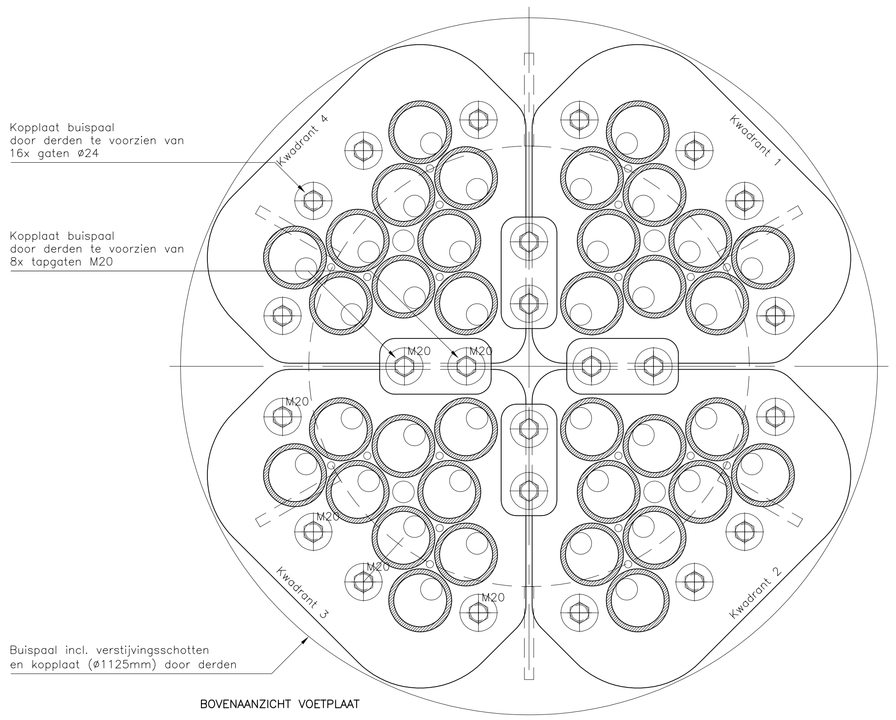

BOVENAANZICHT VOETPLAAT

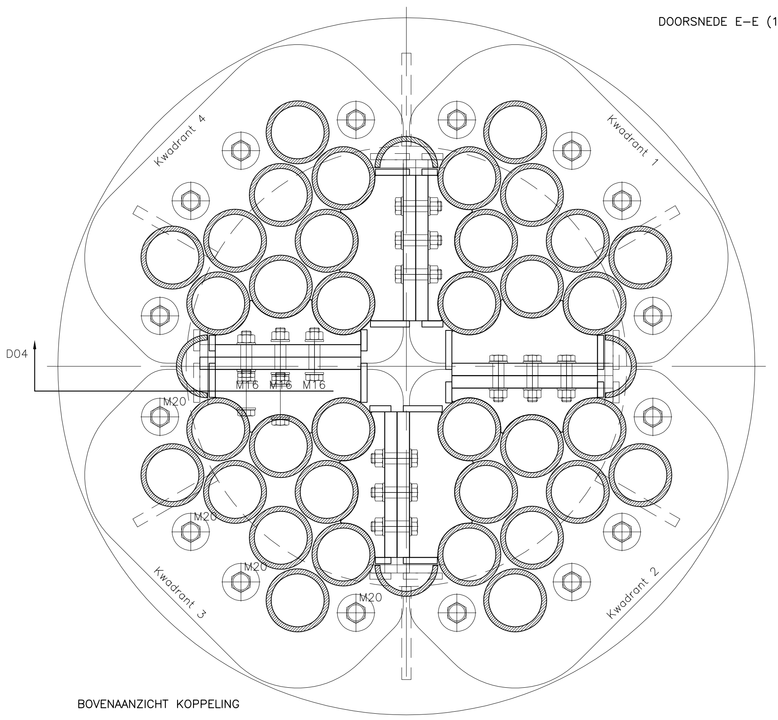

BOVENAANZICHT KOPPELING

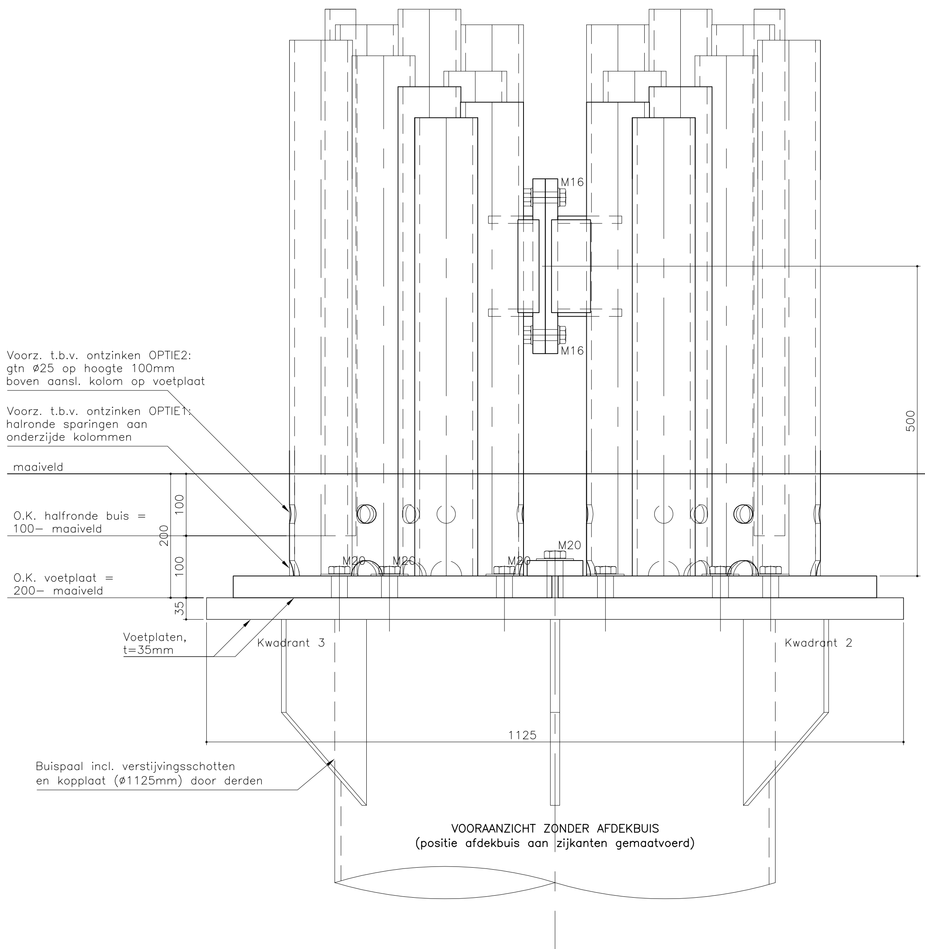

VOORAANZICHT ZONDER AFDEKBUIS
(positie afdekbuis aan zijkanten gemaatvoerd)

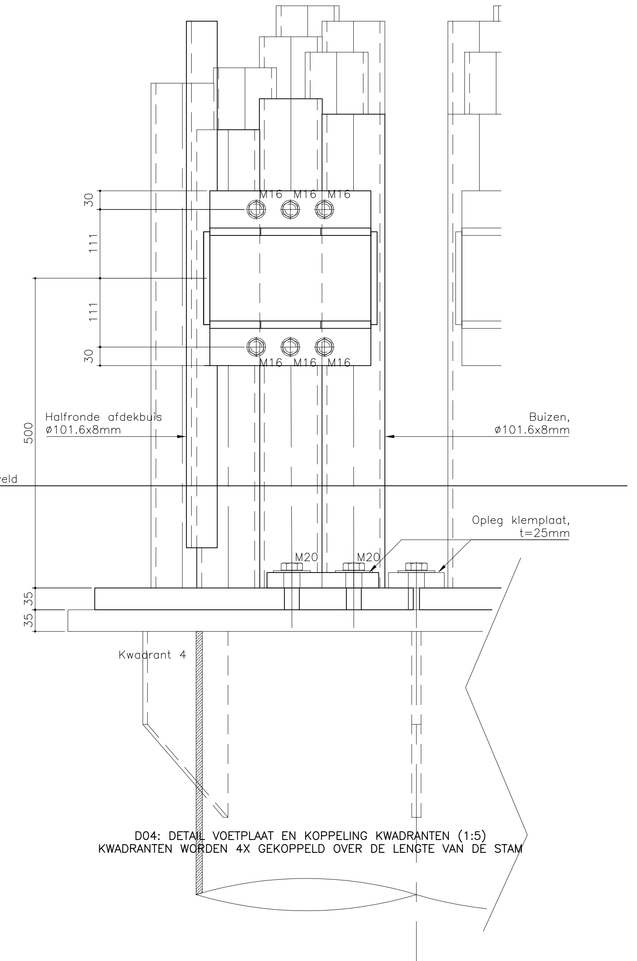

D04: DETAIL VOETPLAAT EN KOPPELING KWADRANTEN (1:5)
KWADRANTEN WORDEN 4X GEKOPPELD OVER DE LENGTE VAN DE STAM

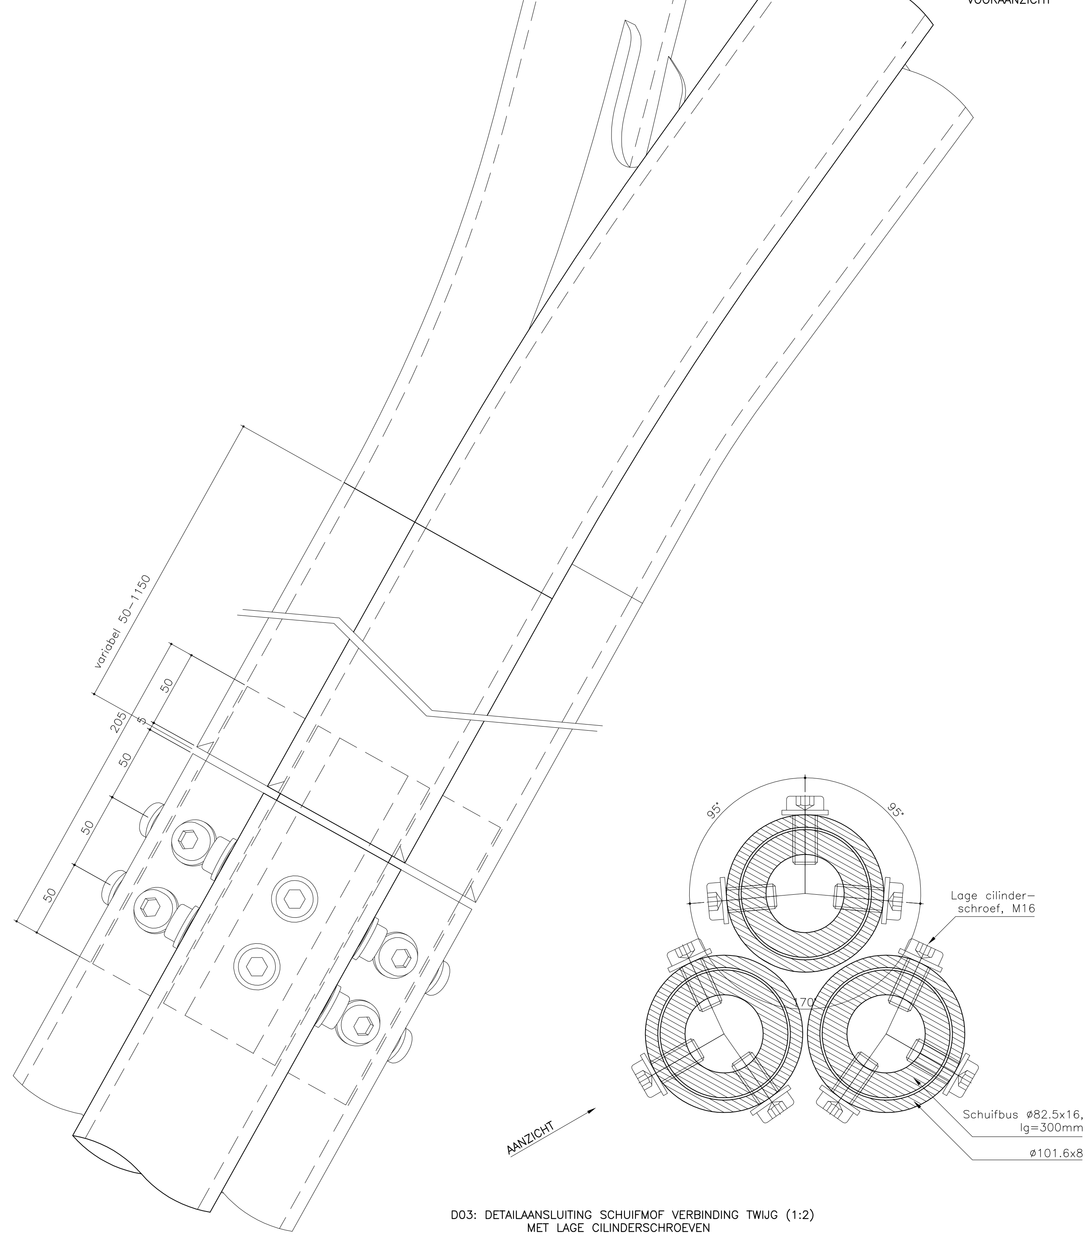

D03: DETAILAANSLUITING SCHUIFMOF VERBINDING TWIJG (1:2)
MET LAGE CILINDERSCHROEVEN

LET OP!
- ZIE VOOR CONSTRUCTIEBEREKENING B01 d.d. 23–08–2012
- ZIE VOOR GLASBEREKENING G01 d.d. 09–07–2012

UITGANGSTEKENING:
- firma: wIrck tekening N329 PV Boom constructieve opbouw, aanzichten (fase VO) werknummer 10190 rev.– d.d. 15–12–2011

Algemene opmerkingen / Specificatie

- Toleranties: Funderingsplaten +/– 3mm (IPM)
- Levering: PV glaspanelen + bedrading op lengte inclusief stekkers door Ballast Nedam IPM
- Montage: Montage glas + aansluiten stekkerverbinding op hoogte door BRS Aansluiting stekkerverbinding bij voetdetail door Ballast Nedam IPM
- Staalkwaliteit: Constructie S235JRG2 Glasvatting S235JRG2
- Lassen: a=4 (Pl.6~12), a=5 (Pl.13~20), a=7 (Pl.>20), tenzij anders vermeld.
- Verankering: Staalplaat met bouwverbinding
- Bev. middelen: Kwaliteit 8.8 (therm. verz.) bev. middelen in het zicht afwerking gelijk aan afwerking staalconstr.
- Glasspecificatie: Gehard gelaagd floatglas 6.6.4 (Levering Ballast Nedam IPM)
- Conservering: Thermisch verzinken volgens NEN–ISO 1461 + 2 laags poedercoating in Starlight 2525 Sablé
- Bewerkingscode: Zichtwerk
- Alle bevestigingsmiddelen thermisch verzinkt gecoat staal (kleur boom)

REV.	DATE	DESCRIPTION	DRAWN	CH'D
D	23–10–2012	2x zijschotten toegevoegd in aansluiting twijg–ring	MBu	PBu
C	21–09–2012	Wijz. in detaillering schuifbusverbinding / aansluiting ring verwerkt	MBu	PBu
B	05–09–2012	voorzieningen in D05 tbv wateruitloop en kabelbev., opm. okselplaat, opm. bev.middelen	MBu	PBu
A	30–08–2012	Opmerkingen verwerkt.	PBu	PBu

TITLE: *Detailtekening PV –bomen* — *N329–TEK–KPL–00850 FASE:UO–REV.1.0*

JOB: *Weg van de Toekomst*

CLIENT: *Ballast Nedam IPM*

SCALE: zie det. DATE:
DRAWN: PBu 29–08–2012
CH'D: PBu 29–08–2012

BRS Building Systems B.V.
Postbus 27
2750 AA Moerkapelle
T: +31 (0)88 027 70 00
F: +31 (0)88 027 70 98
E: bs@brs.nl
I: www.brs.nl

STATUS: *Definitief*

ORDER NO.	DRWG NO.	REVISION
1120111	D00	D

FORM.: AO

THIS INFORMATIONSHEET/DRAWING IS UNDER BRS BUILDING SYSTEMS B.V. COPYRIGHT. IT IS NOT ALLOWED TO REPRODUCE THIS SHEET/DRAWING WITHOUT PRIOR APPROVAL IN WRITING FROM BRS BUILDING SYSTEMS B.V.
BRS Structural Glazing, Freeformglass® and Steel Solutions are tradenames of BRS Building Systems B.V.