



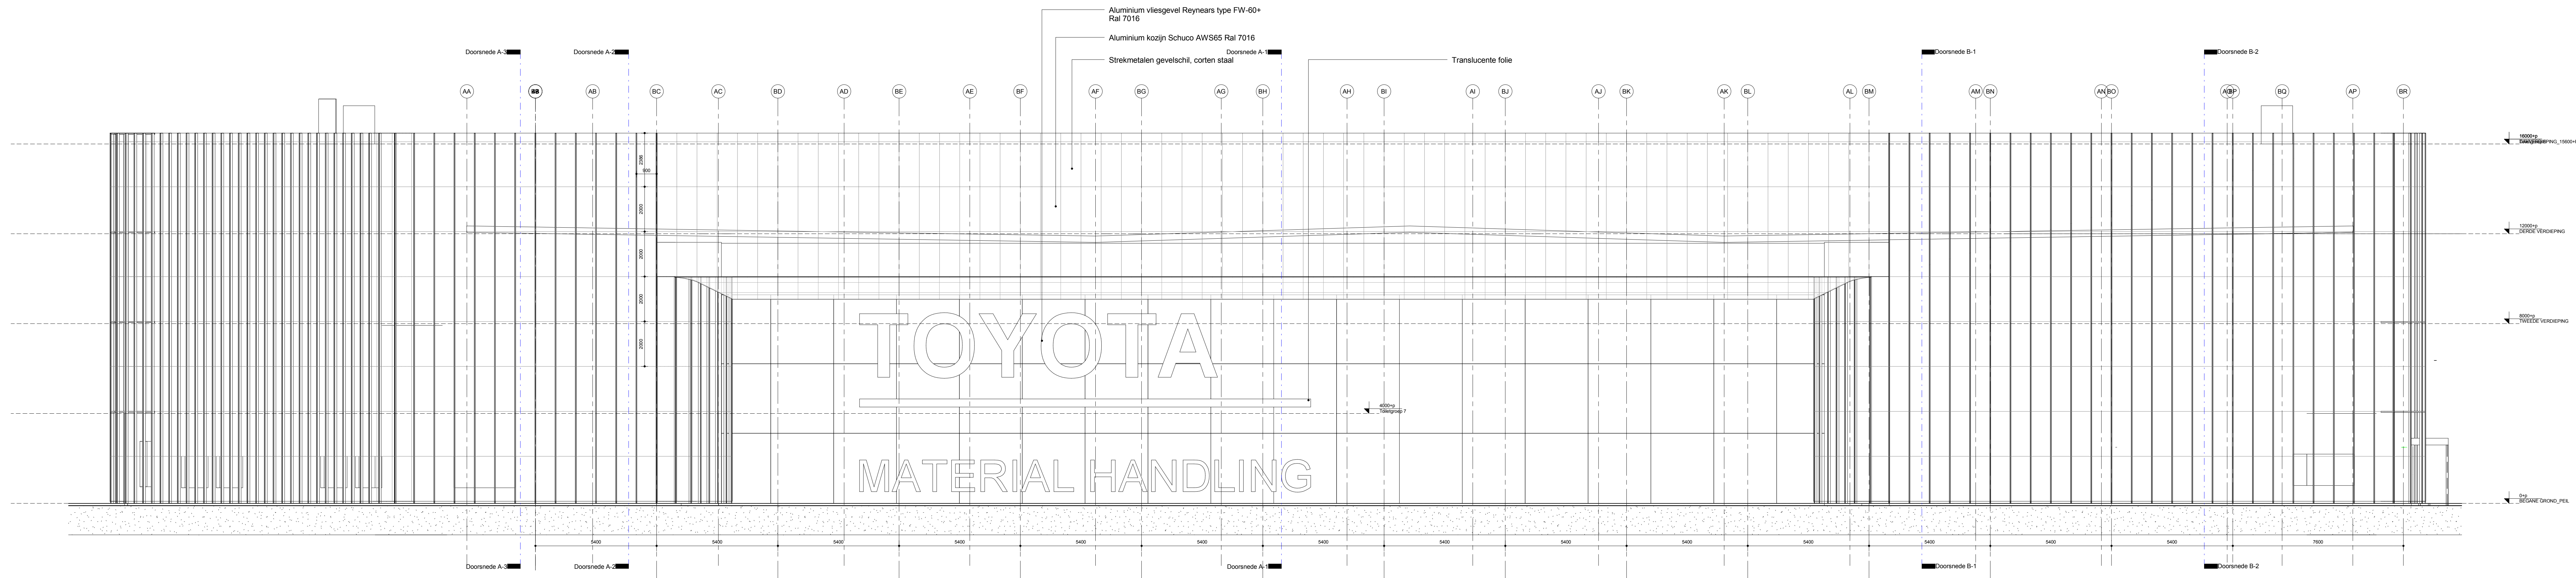

ZUIDGEVEL 1:100

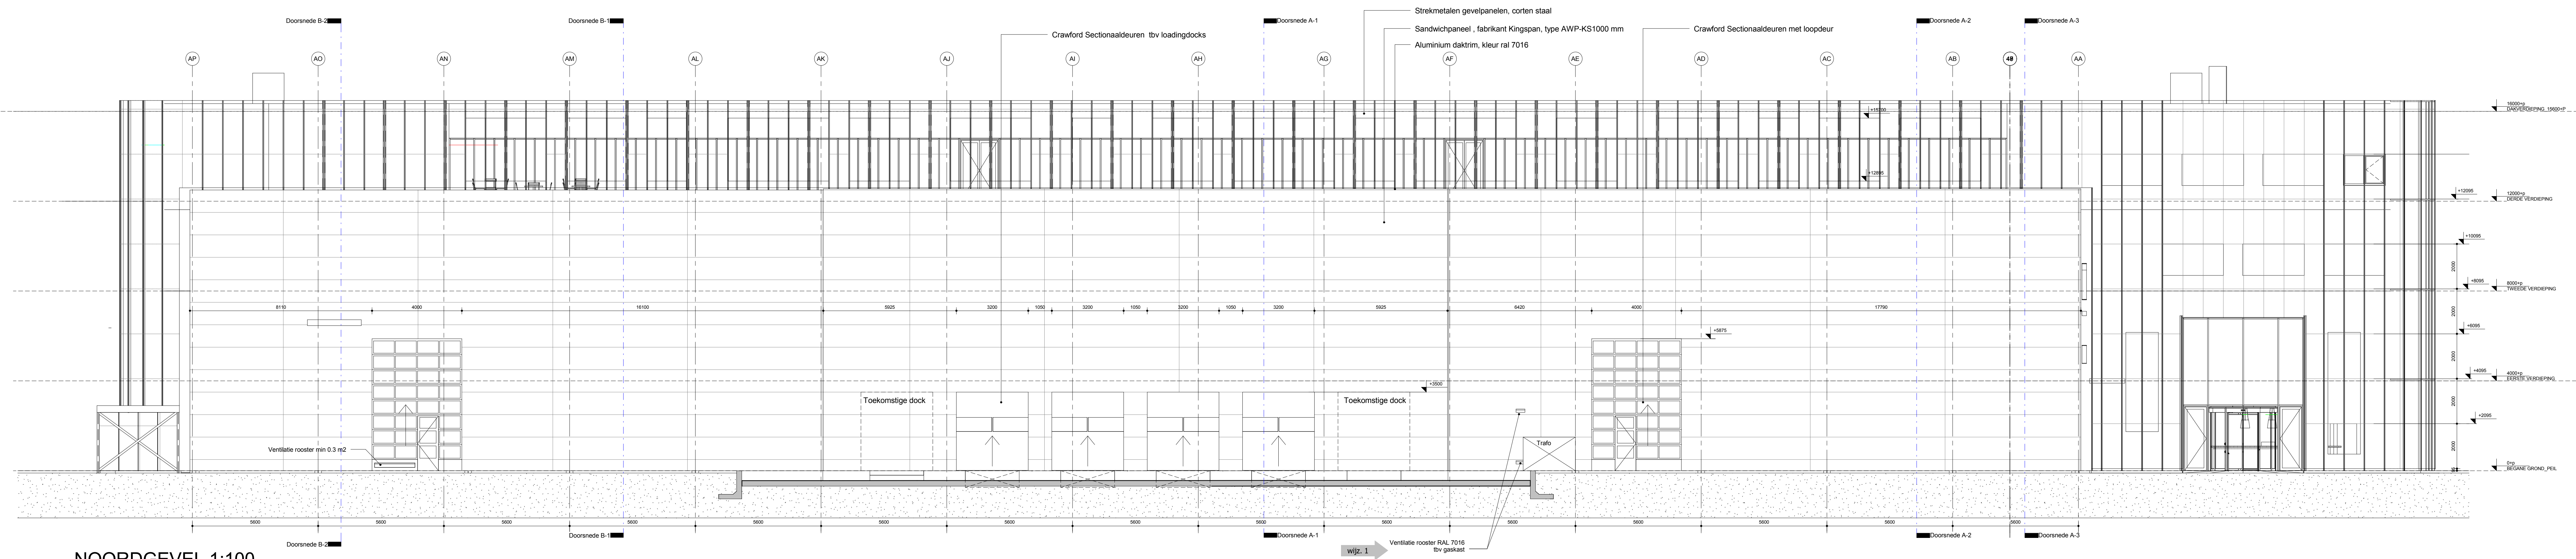

NOORDGEVEL 1:100