

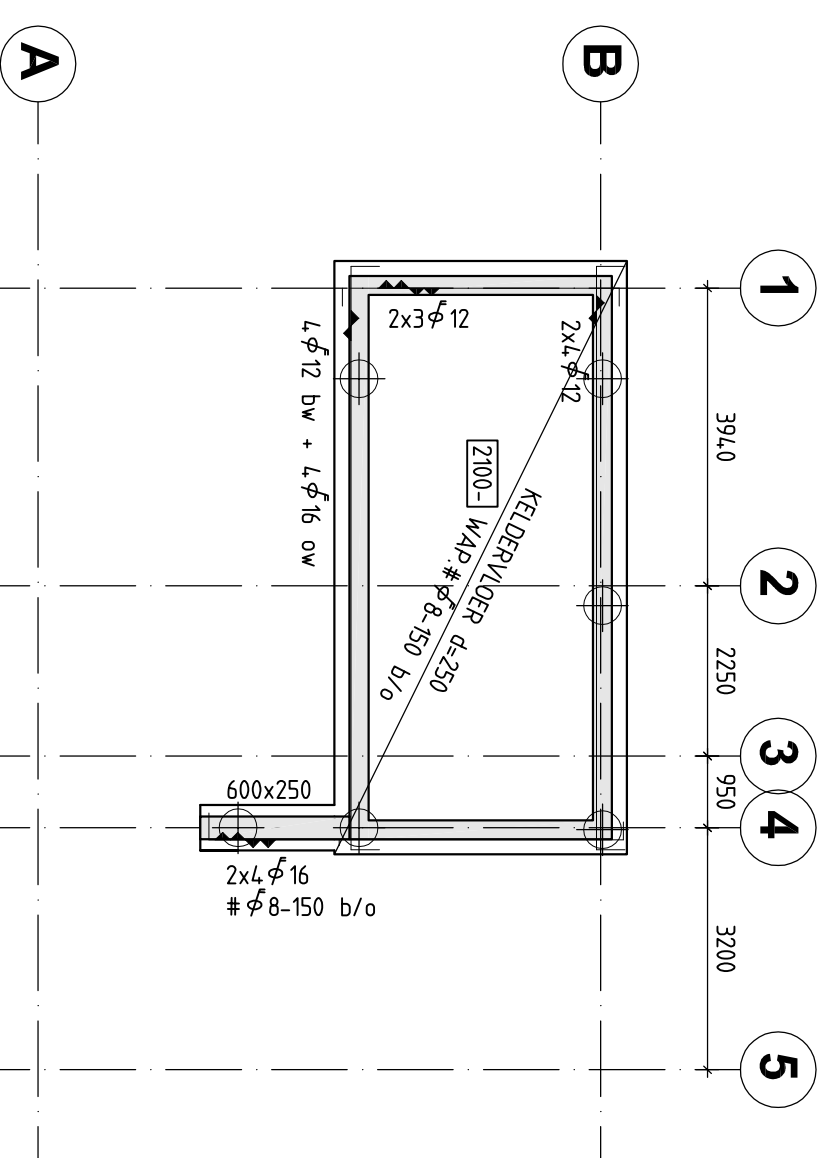
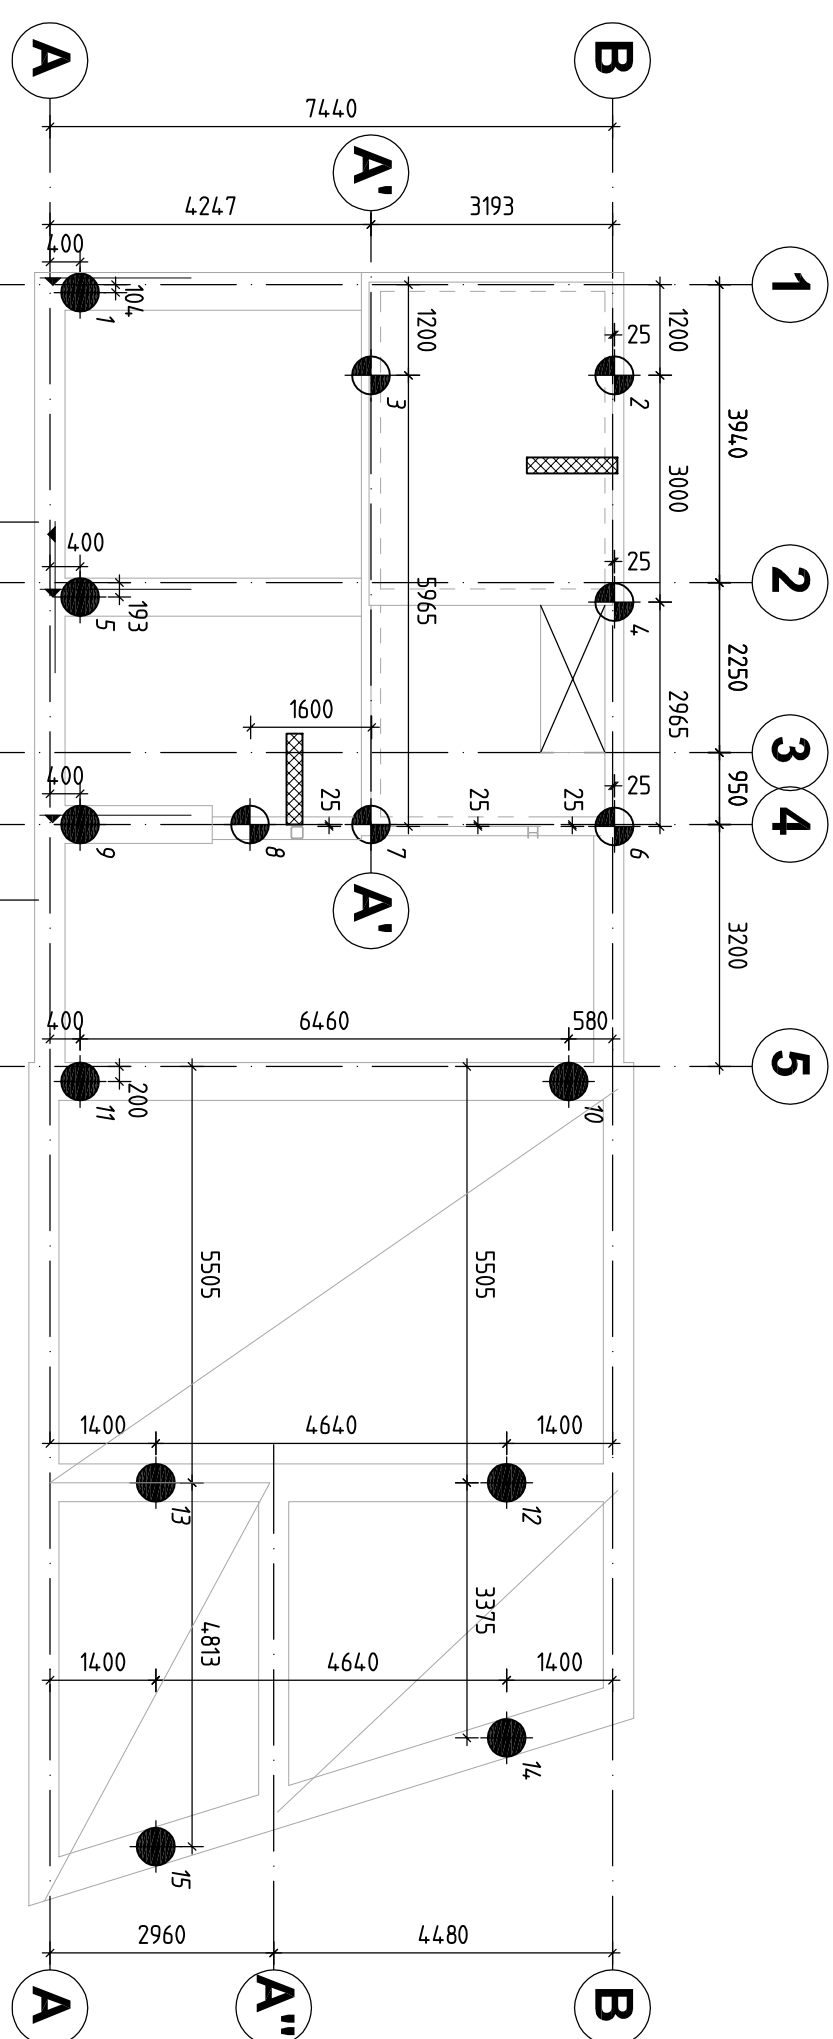


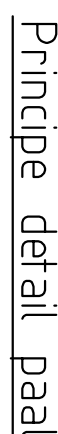

Keldervloer D-250
wapening Φ 8-150 onder en boven
Betonkwaliteit C20/25
Wapening FEB500
Milieuklasse XC4, dekking zie normcod
Wapening betonwanden Φ 8-150 voor en achter


Alle paten ø500, type averagear totaal 15 stuks!
Paalpeutniveau= 23,00+ NAP
Wapeningskorf 5 φ 12, lg 3000 + beugels ø8-50
Steklengte in balk/wand min. 4,00m!
Maatniveau ±39,8m+ NAP

$\frac{D_{\text{PV}} \cdot L}{2}$ PS 250	= voor gespannen breedplaatvloer, D = ps-isolatievloer 210 = betoond kelder D=250
p1	= Puurlast betoontraan Fd = 15 kN

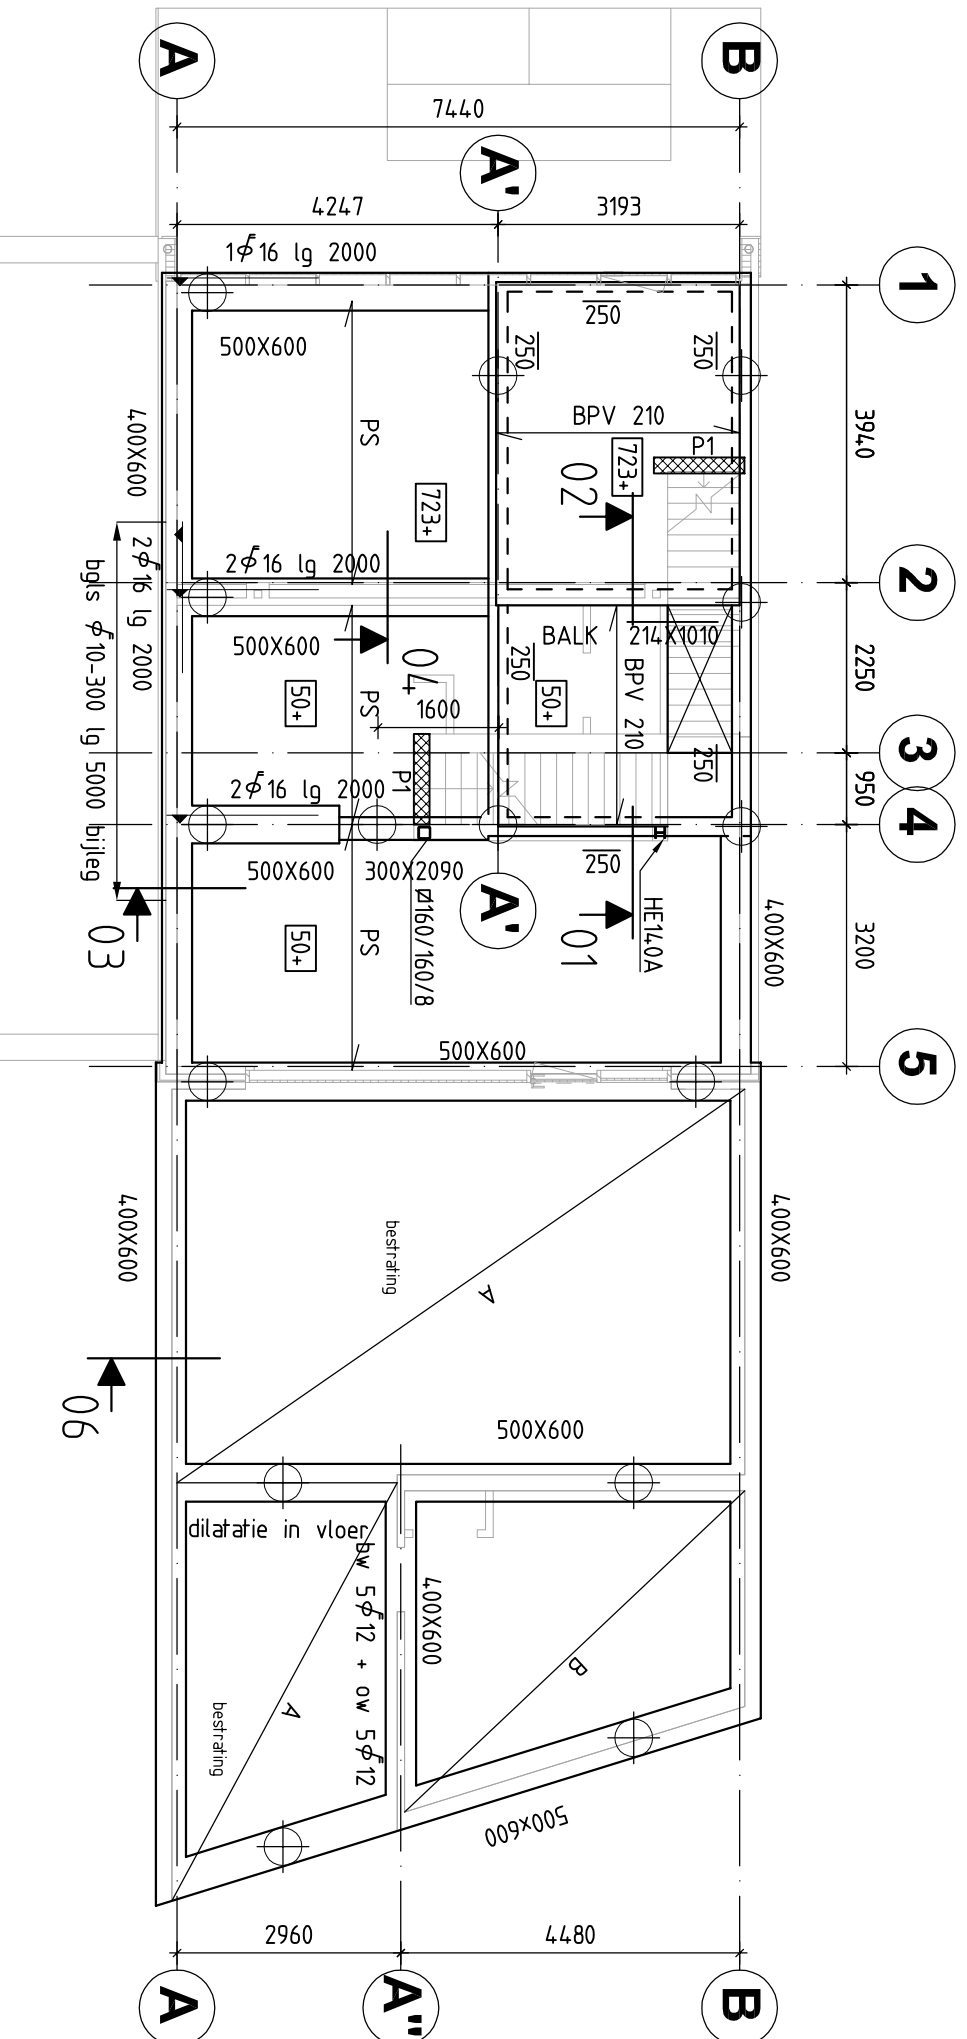


B
Vloer op zand d = 100 mm
Wapening $\Phi 8-150$





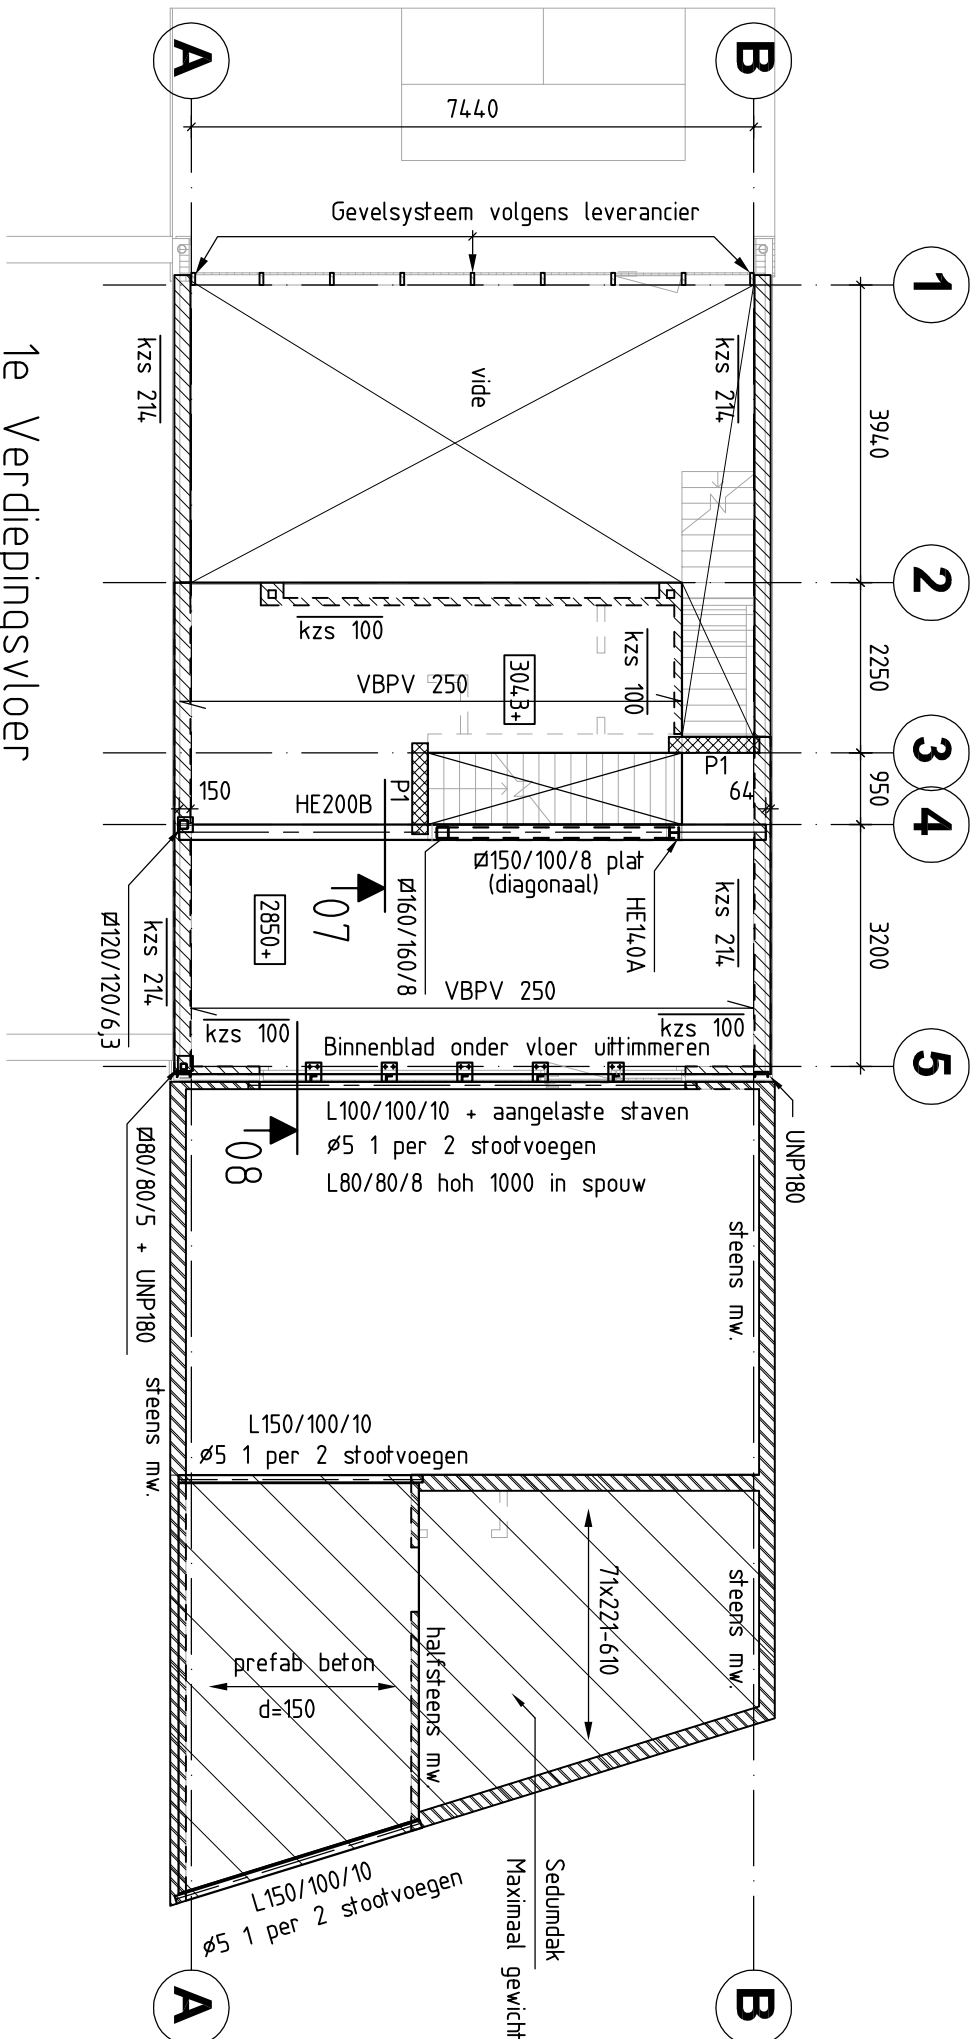


VpVr 250	= voor gespannen breedplaatvloer, $D=250$
Kzs 210	= kalkzandsteenwand $D=210$
Kzs 100	= kalkzandsteenwand $D=100$
VS	= versterkte strook in breedplaatvloer

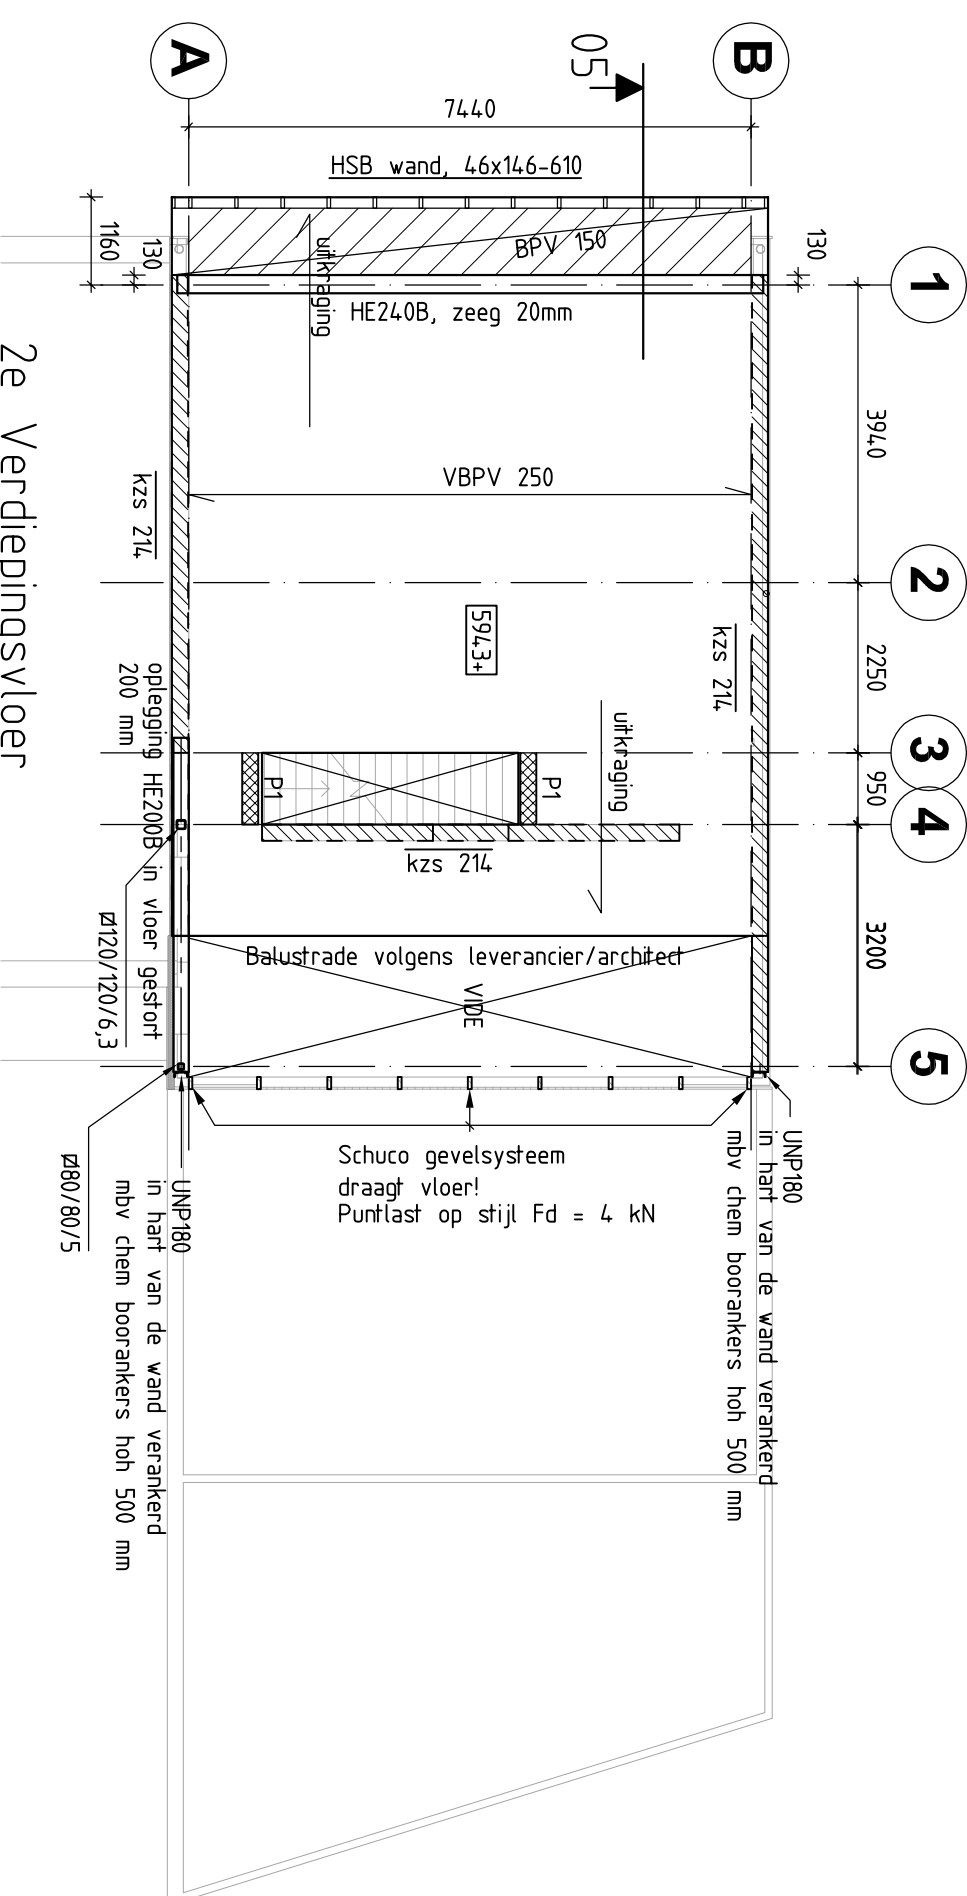




$\frac{V_{BpV}}{V_{BpV}} \frac{250}{150}$ = voorgespannen breedplaatvloer, $D=250$
 $\frac{V_{BpV}}{V_{BpV}} \frac{150}{150}$ = voorgespannen breedplaatvloer, $D=150$
 $\frac{Kz5}{Kz5} \frac{21L}{21L}$ = kalkzandsteenwand D=21L
 UNP180 mby boorankers aan verdelingsvloer verankerd
 = verstekte stroom in breedplaatvloer
 VS
 P1 = Poutlast betonde trap $F_d = 15 \text{ kN}$

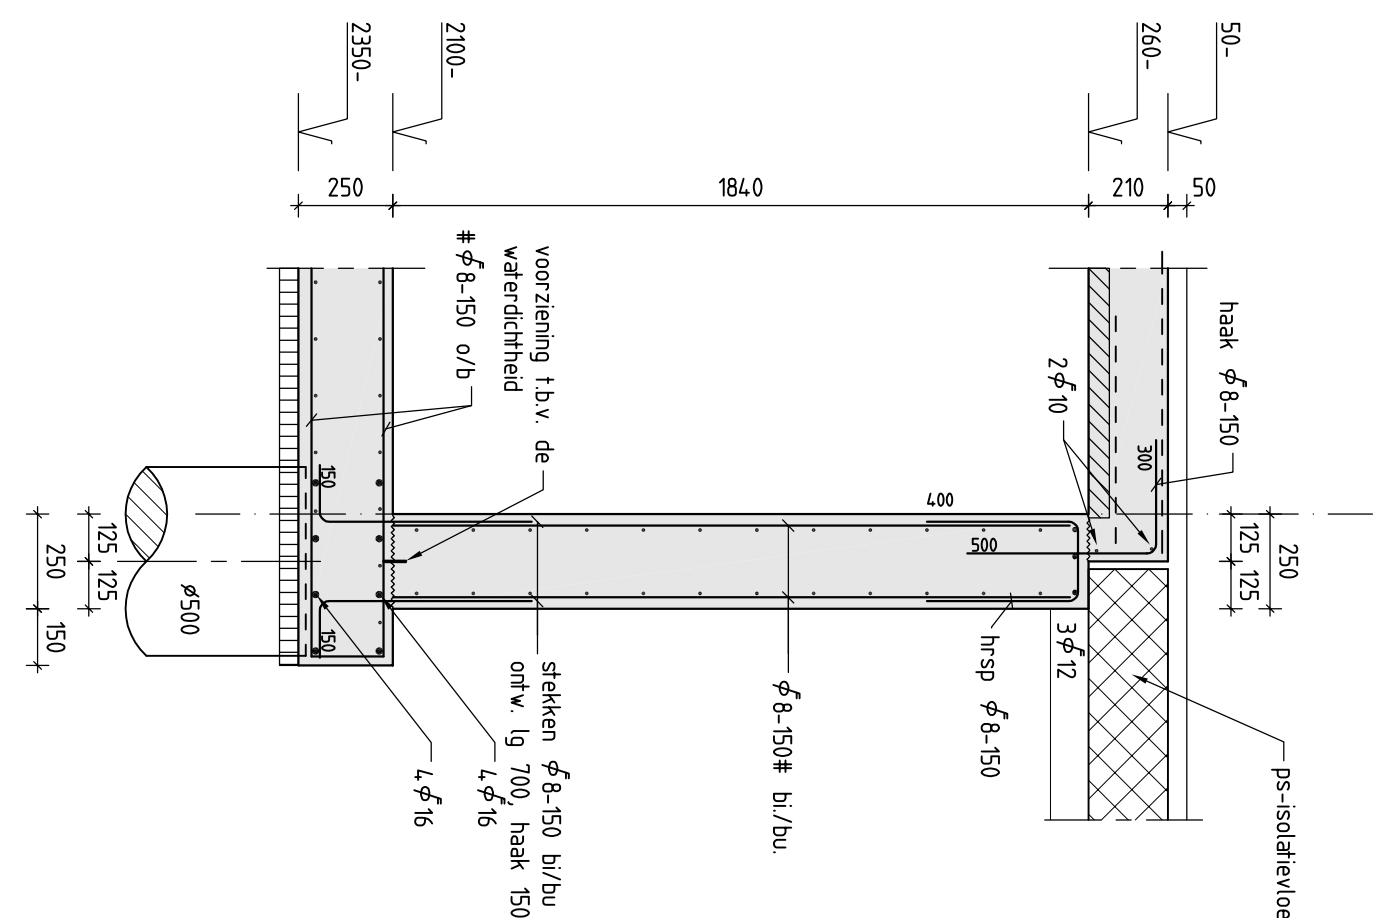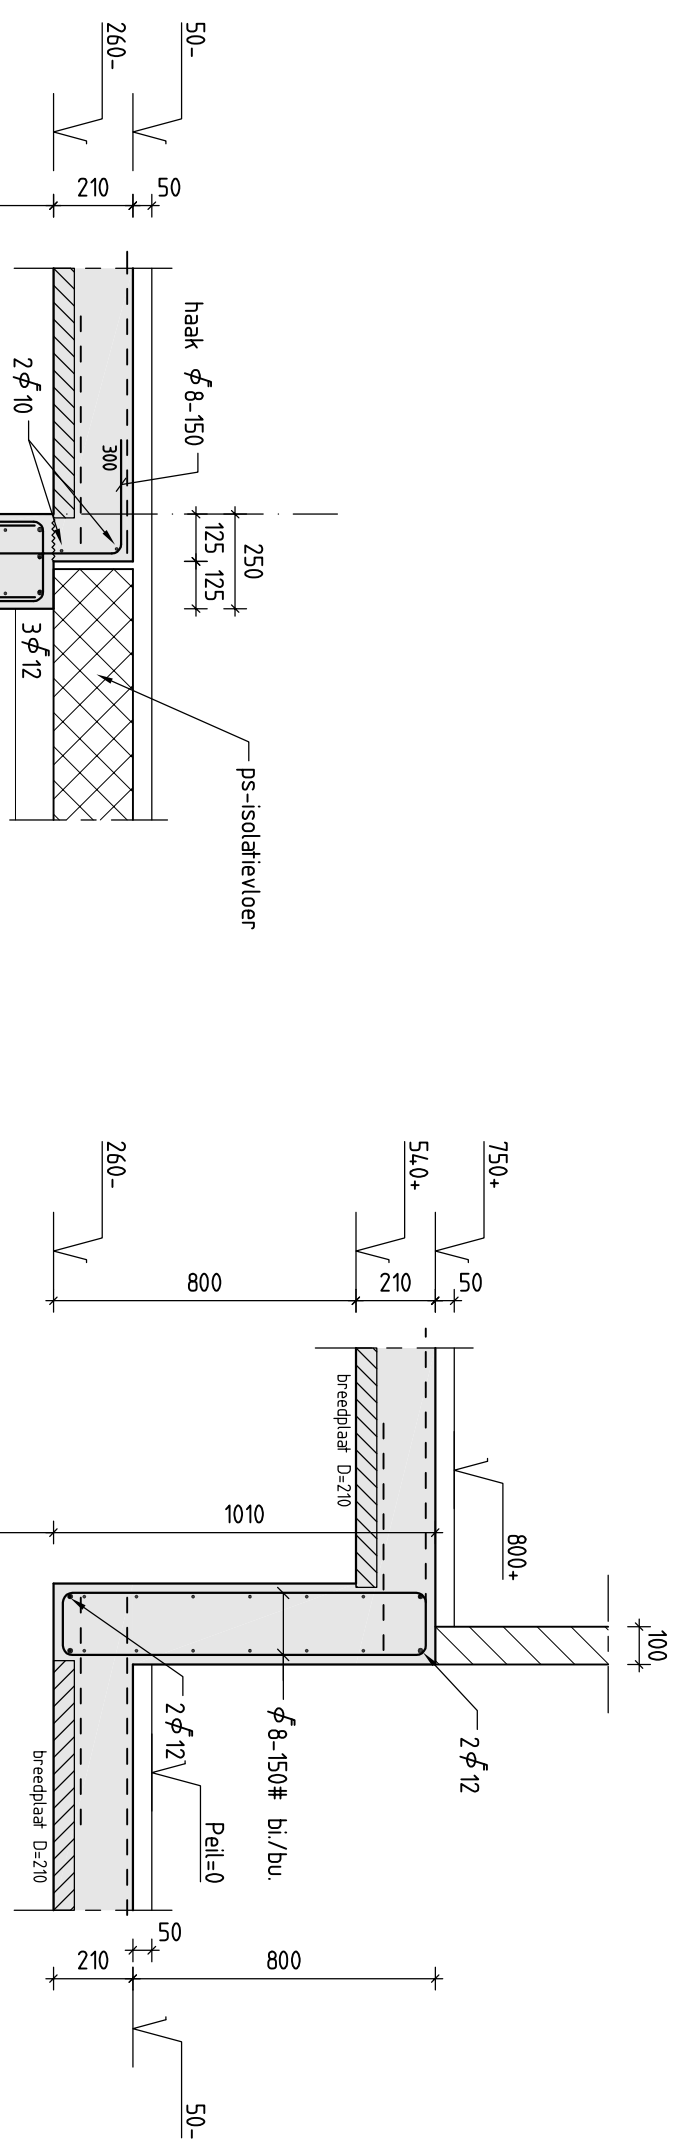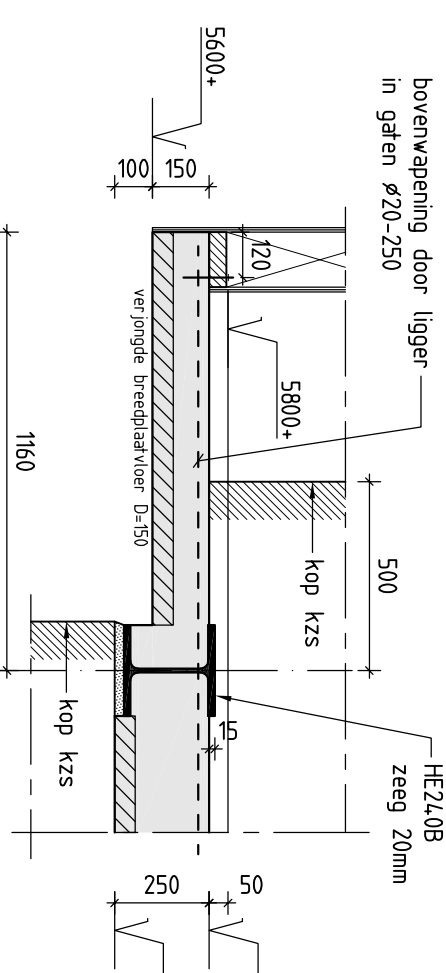DrSn 01DrSn 02


DrSn 05

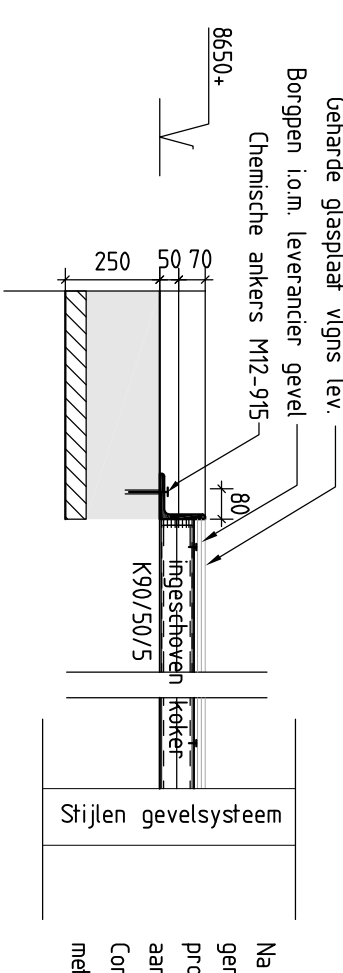

DrSn 09

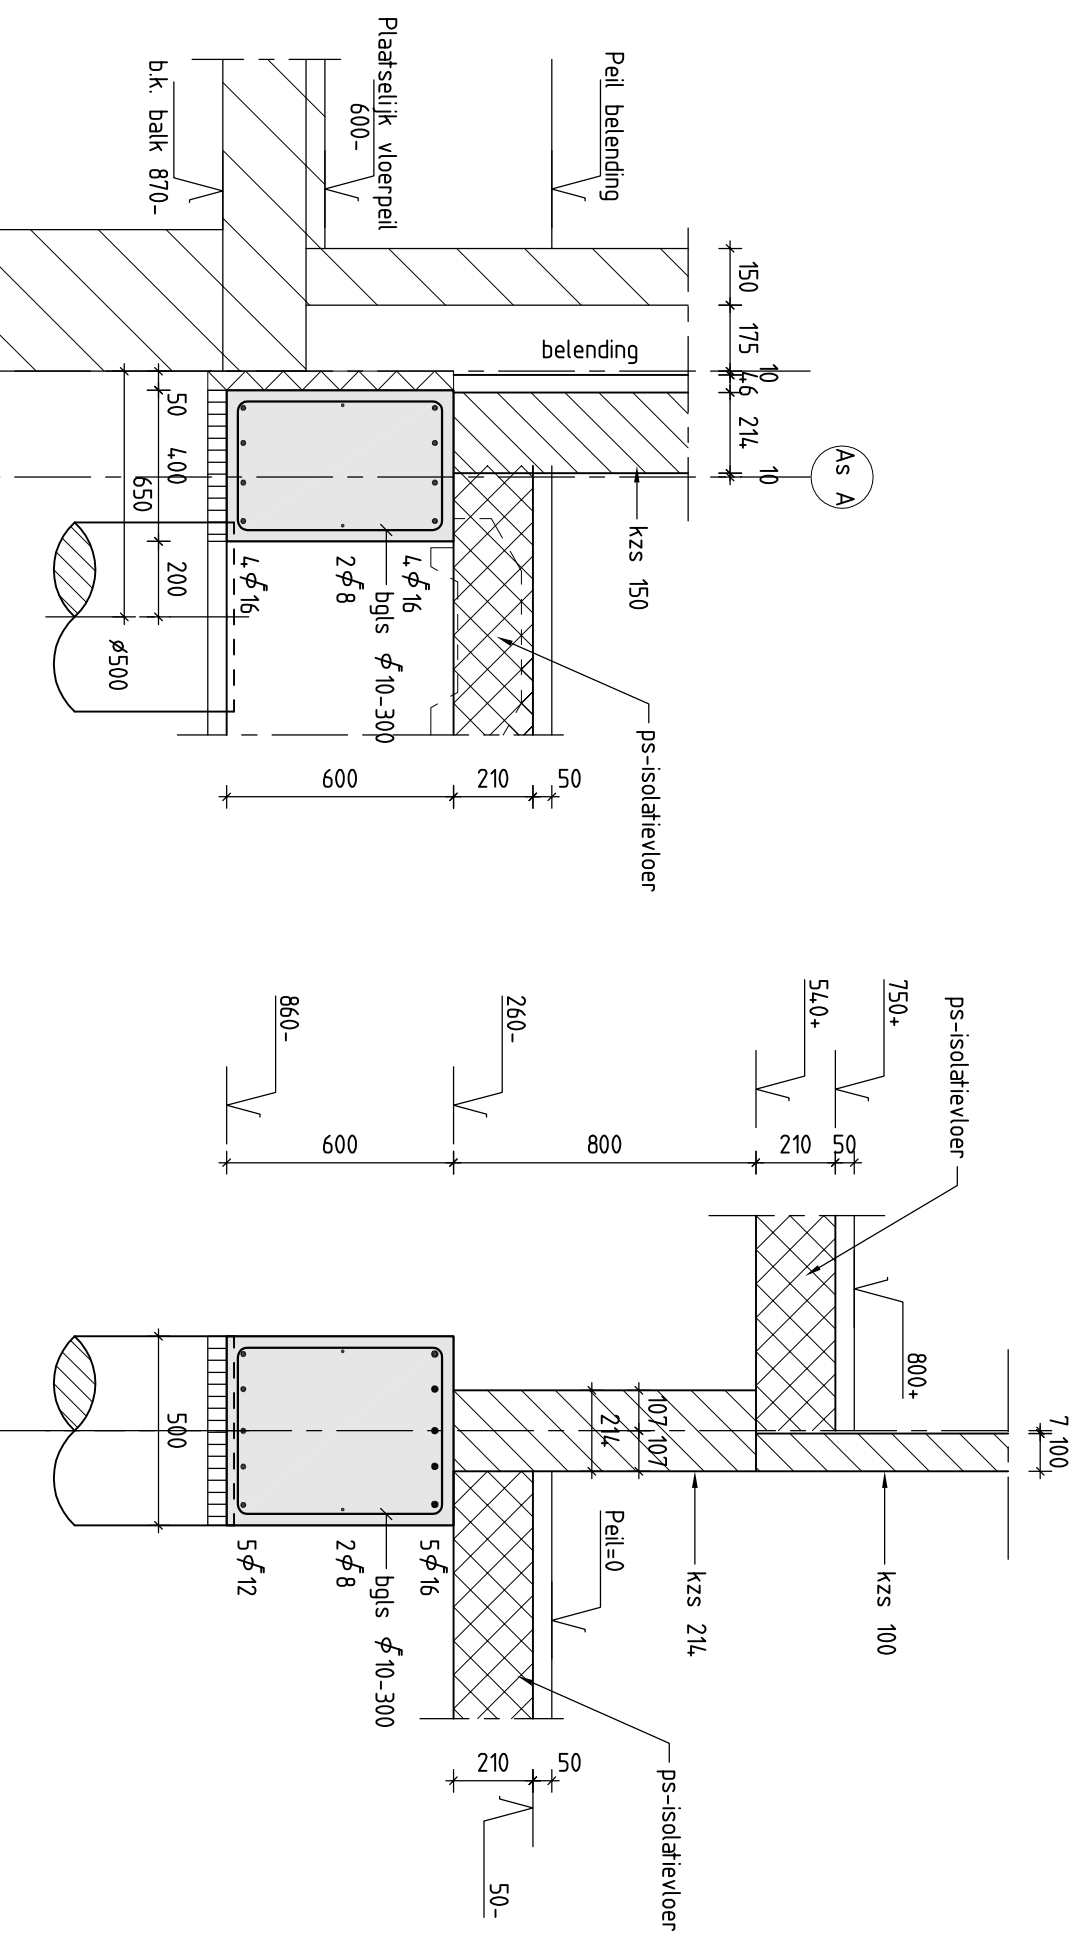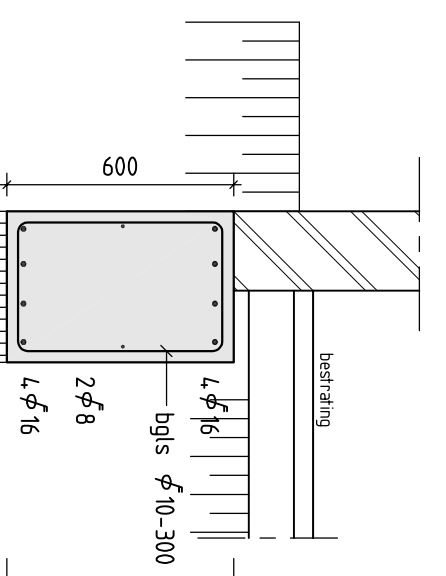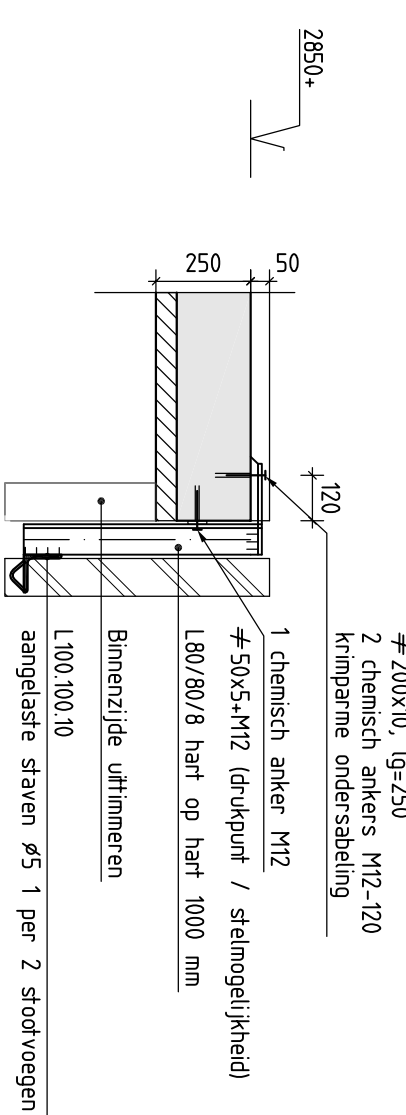DrSn 03DrSn 06

DrSn 08

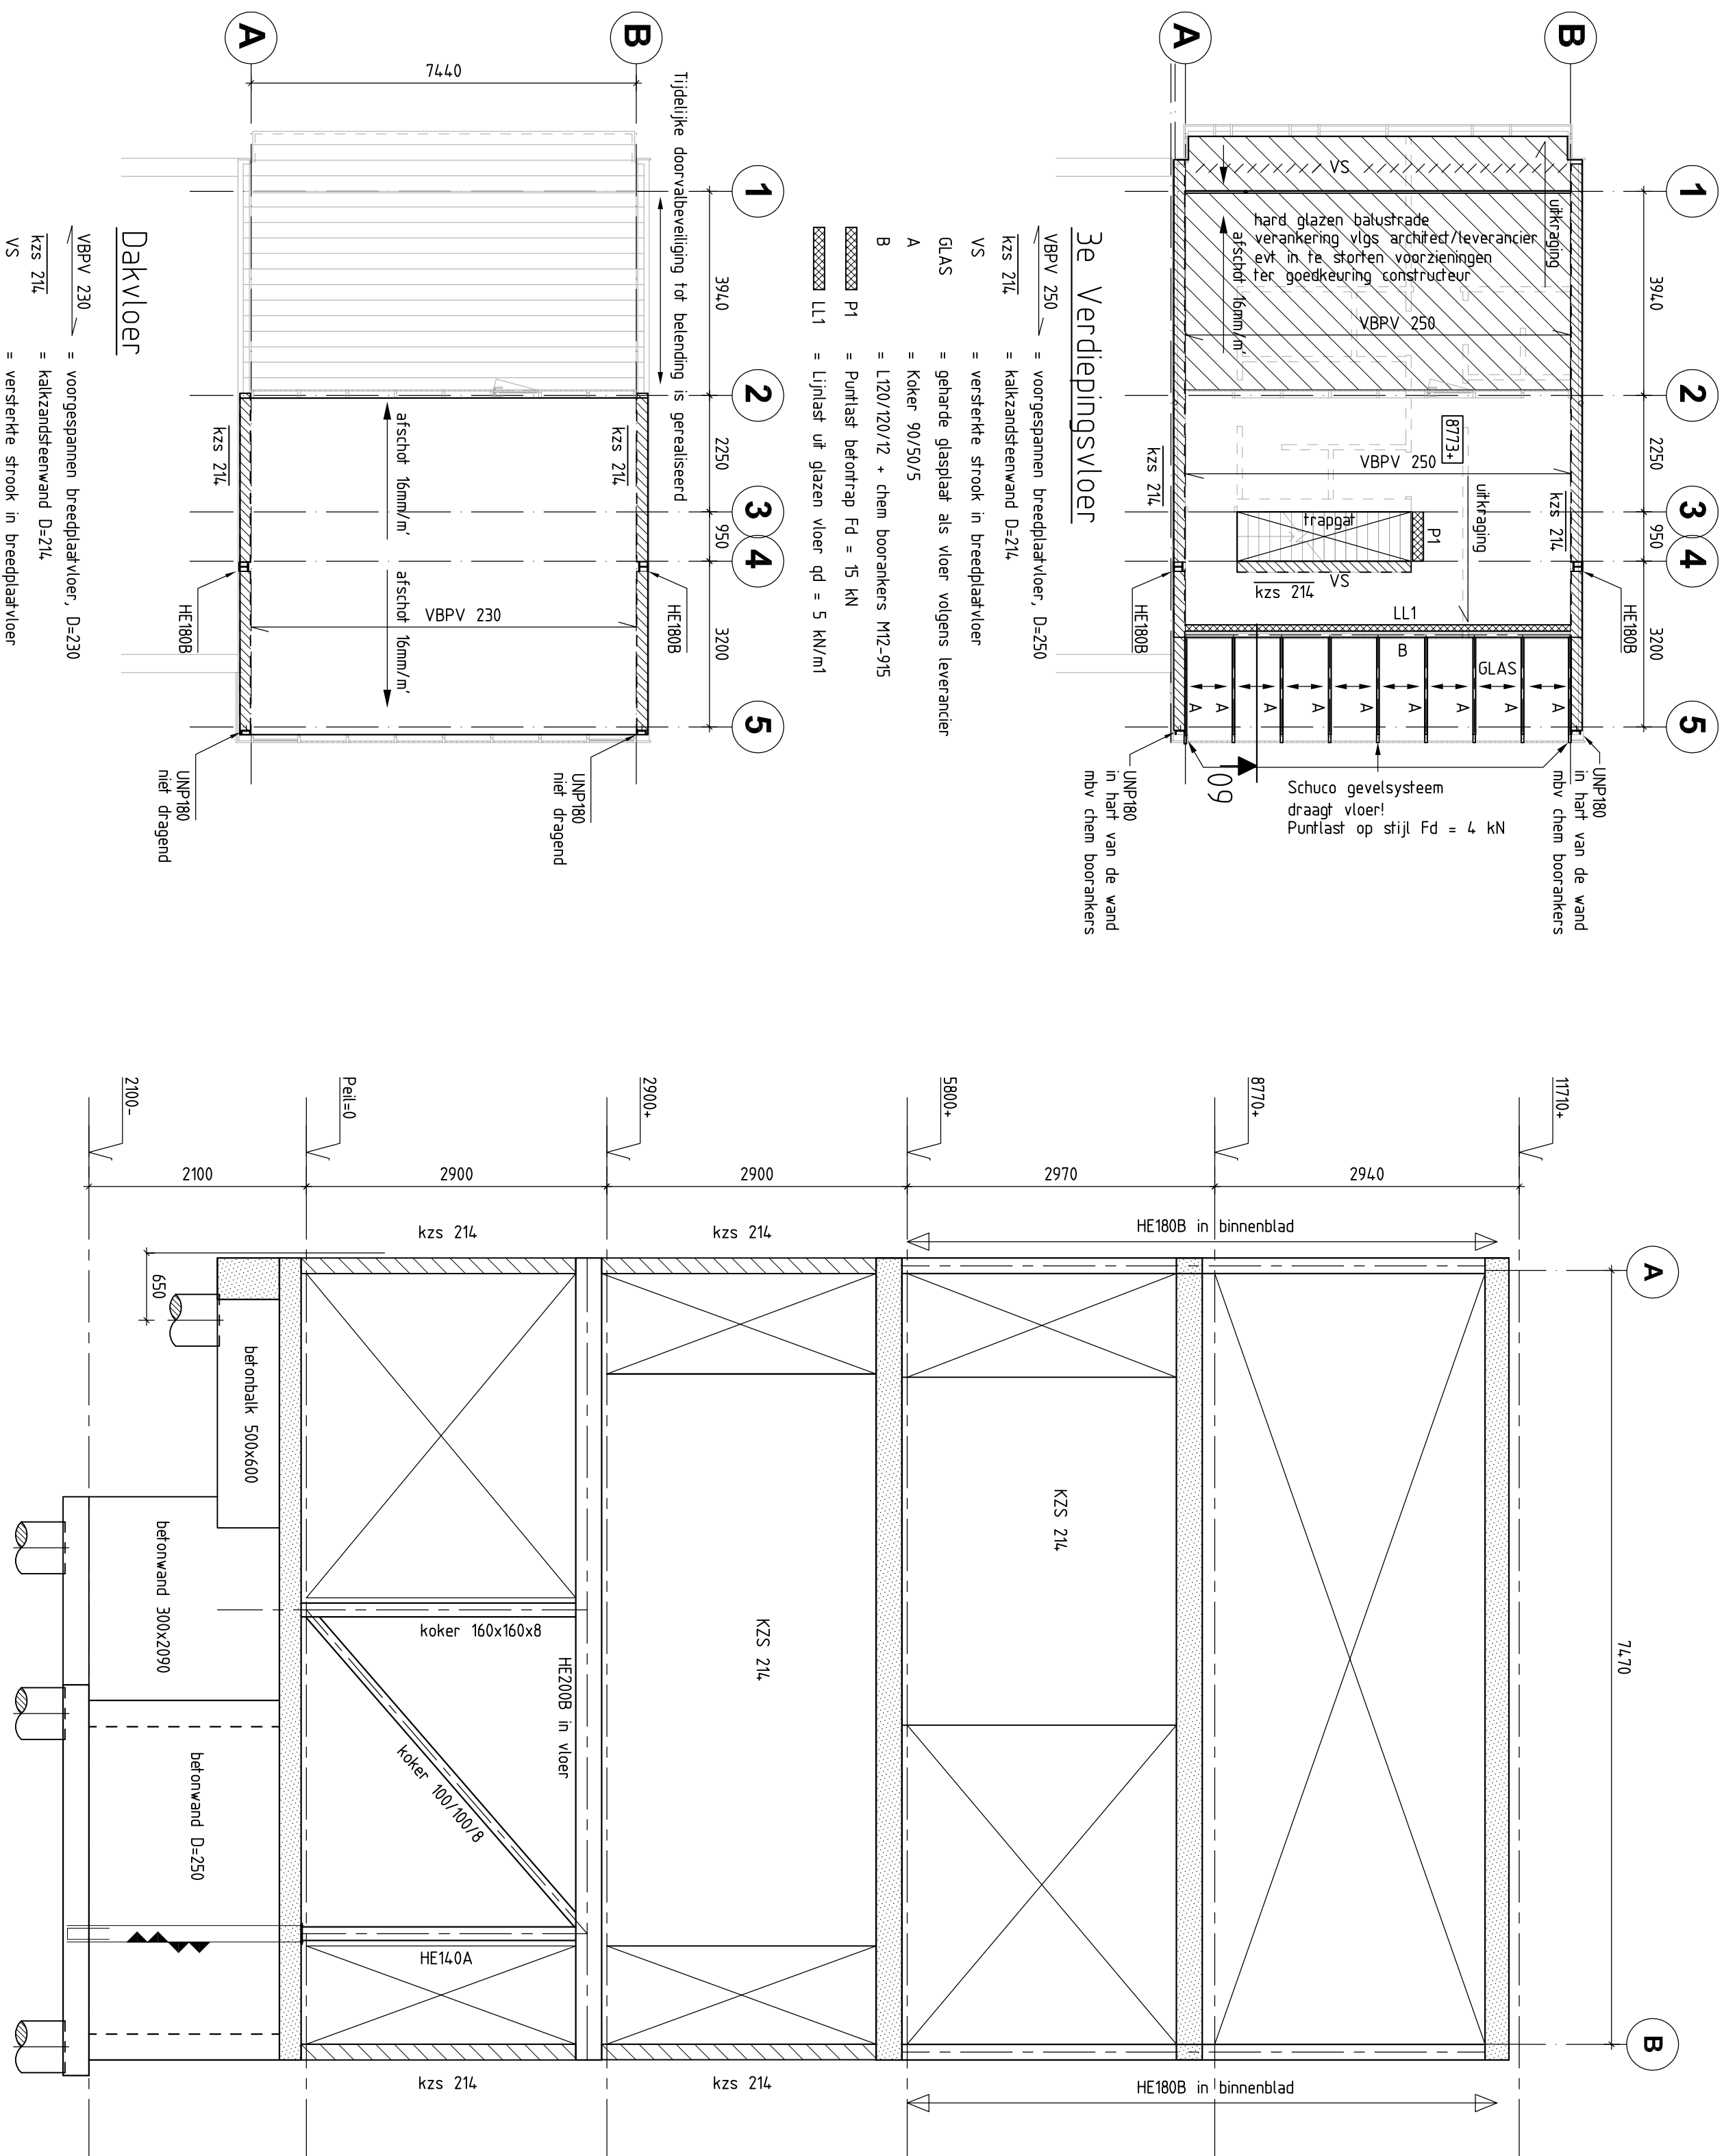

Wand as-4


 Alle meten in het werk te controleren



	
	
	
	