


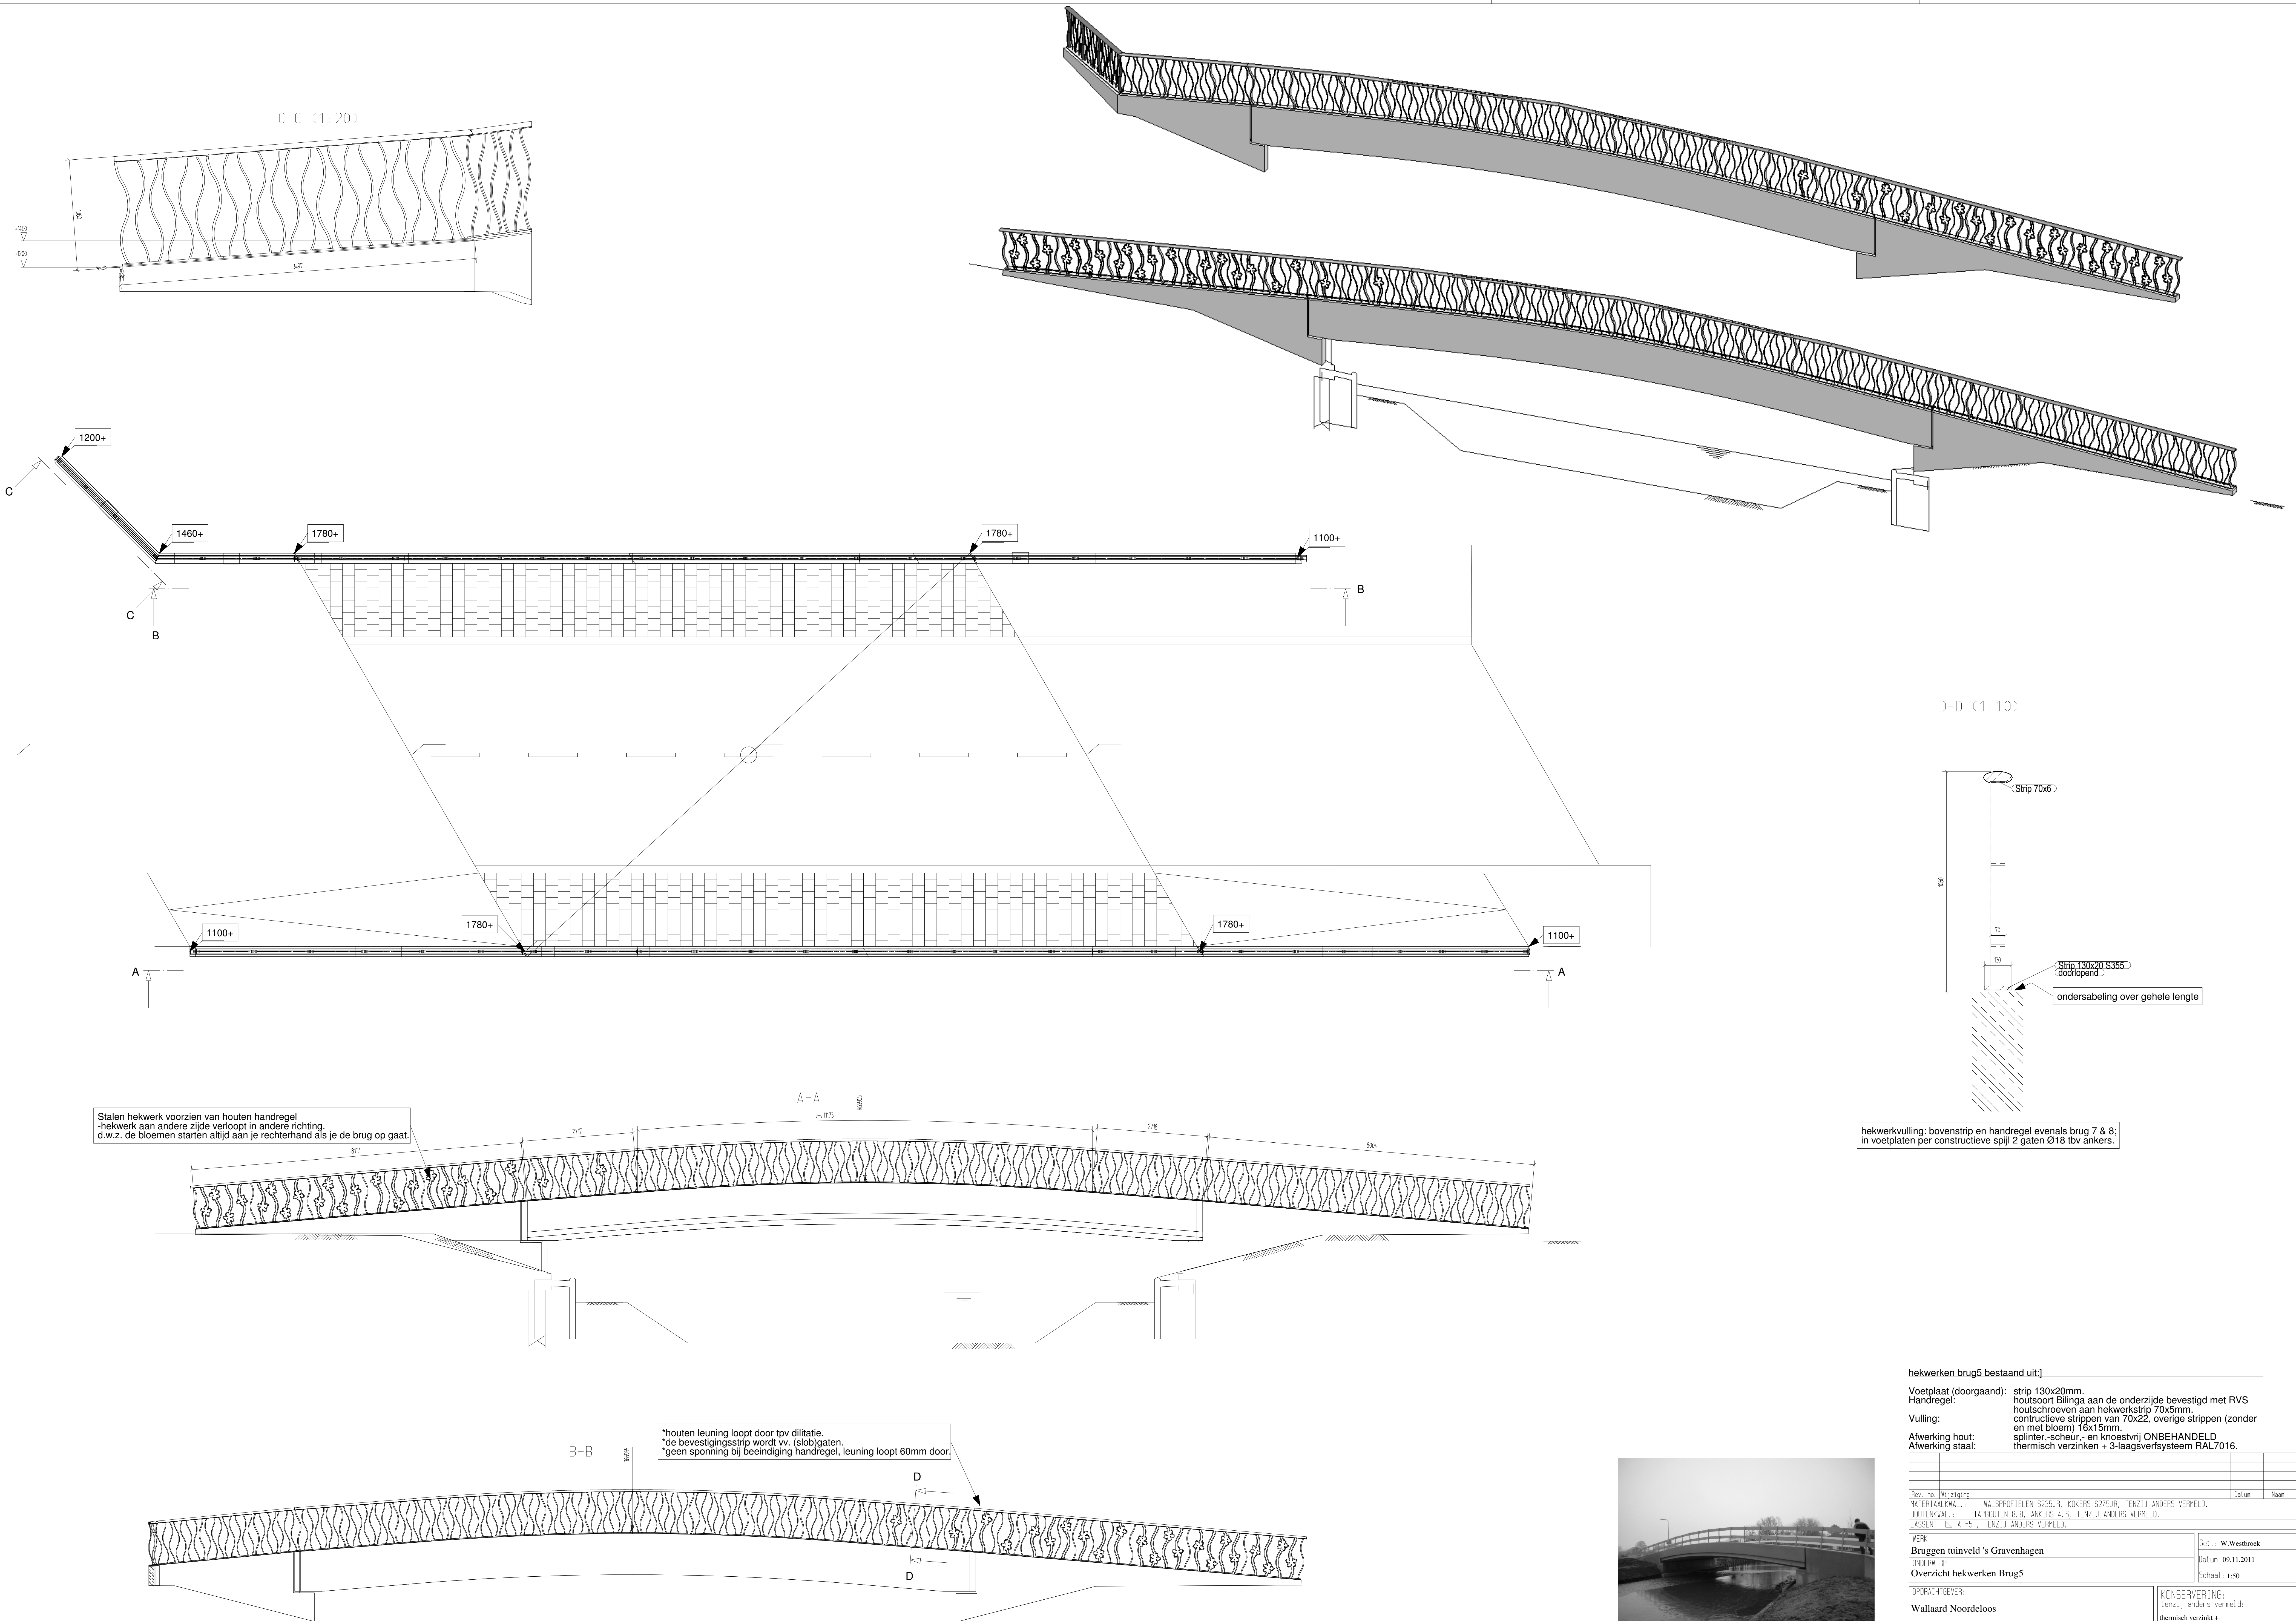


brug5 met bestaand hekwerk

hekwerken brug5 bestaat uit:




- Voetplaat (doorgaand): strip 130x20mm.
Handregel: houtsoort Billiga aan de onderzijde bevestigd met RVS
houtschroeven van 70x5mm.
Vulling: constructieve stripjes van 70x22, overige stripjes (zonder
en met bloem) 16x15mm.
Afwerking hout: splinter-,scheur-, en knoestvrij ONBEHANDELD
Afwerking staal: thermisch verzinken + 3-laags verfstelsel RAL 7016.

Rev. no.	WJ121019				
MATERIAALNAAM:	WALSPROFIELEN S235JR, KOKERS S275JR, TENZIJ ANDERS VERMELD.				
BOUTENNAAM:	TAPBOUTEN B.B., ANKERS 4, 5, TENZIJ ANDERS VERMELD.				
LASSEN:	A=5, TENZIJ ANDERS VERMELD.				
WERK:	Bruggen tuinveld 's Gravenhagen	Get.:	W. Westbroek		
OPDRACHTGEVER:	Wallaard Noordeloos	Schaal:	1:50		
KONSERVERING:	thermisch verzinkt + 3-laags verfstelsel RAL 7016	ORDEERNUMMER:	1245		
TEKENING NO.:	1245-B5				


Metaluniek BV.
Kernestraat 24
3803 LG Heerendaal
Tafel 020 - 60 33 00
Fax 020 - 60 33 11
info@metaluniek.nl

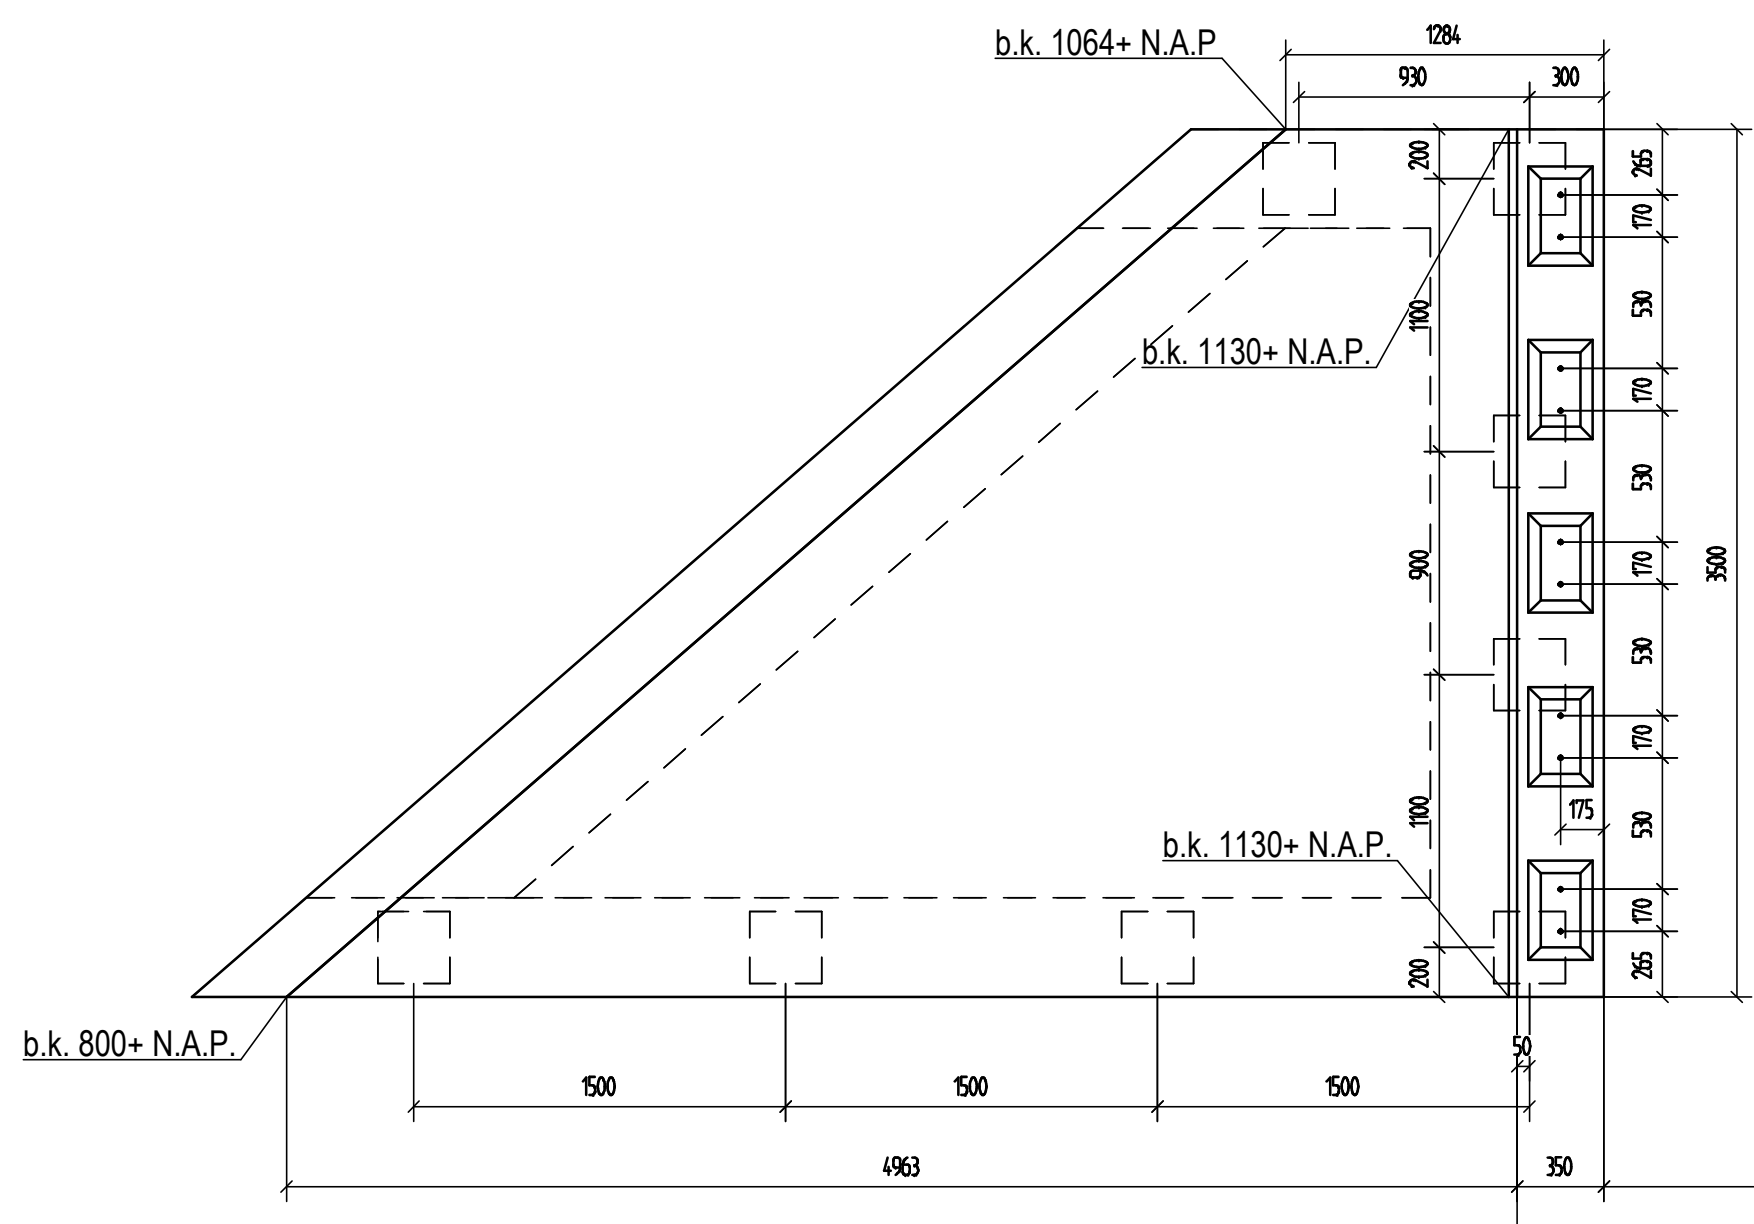


1:30

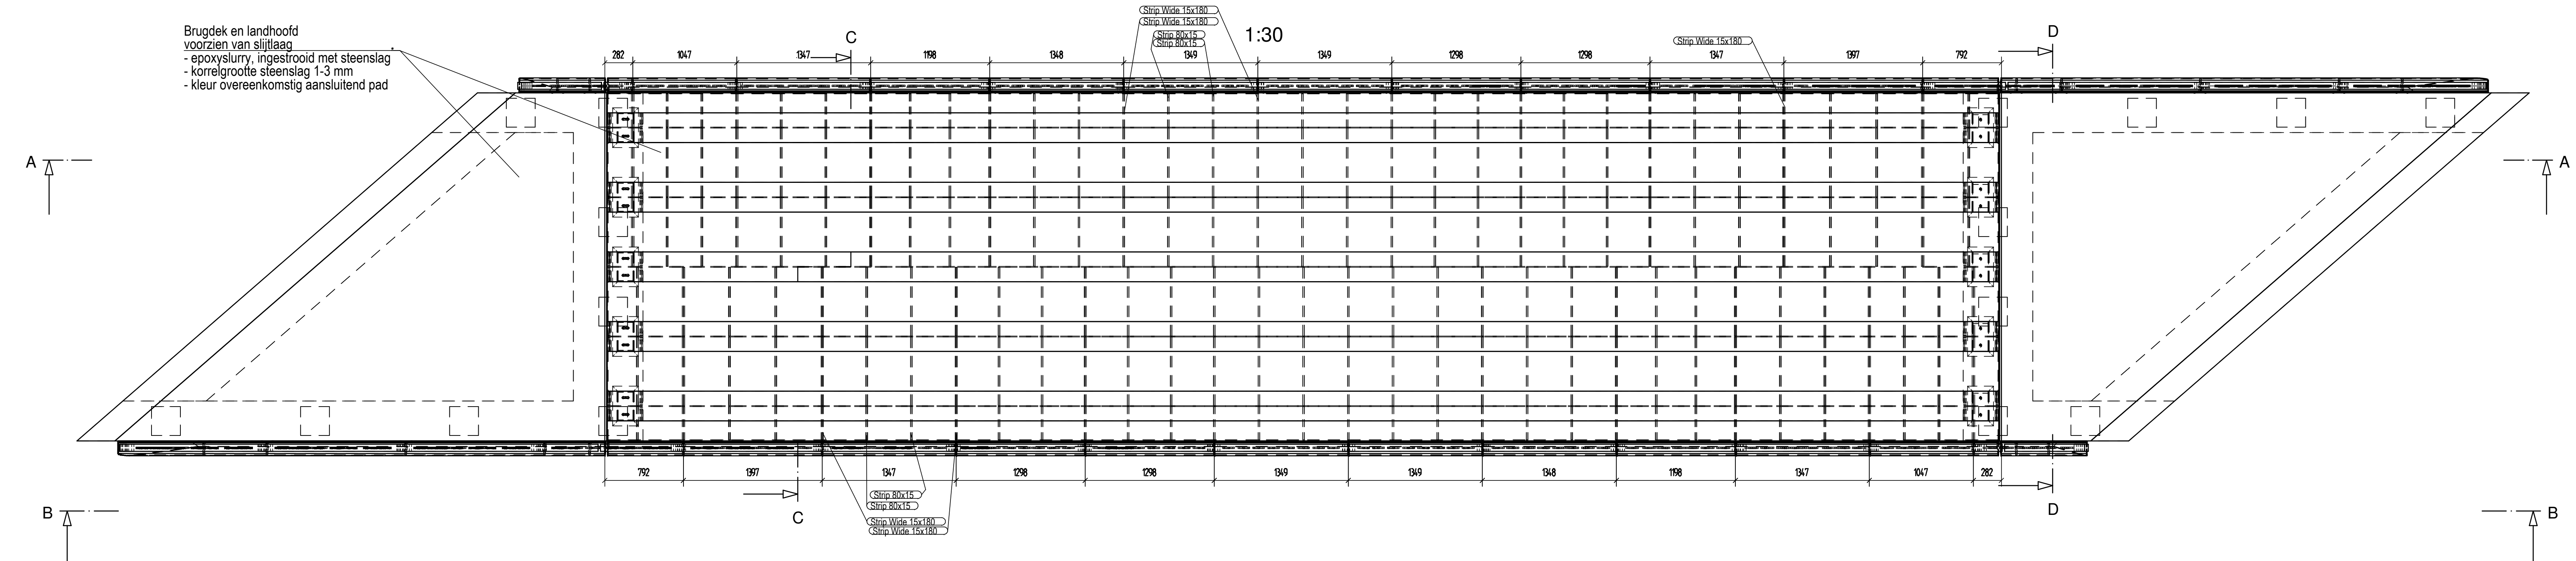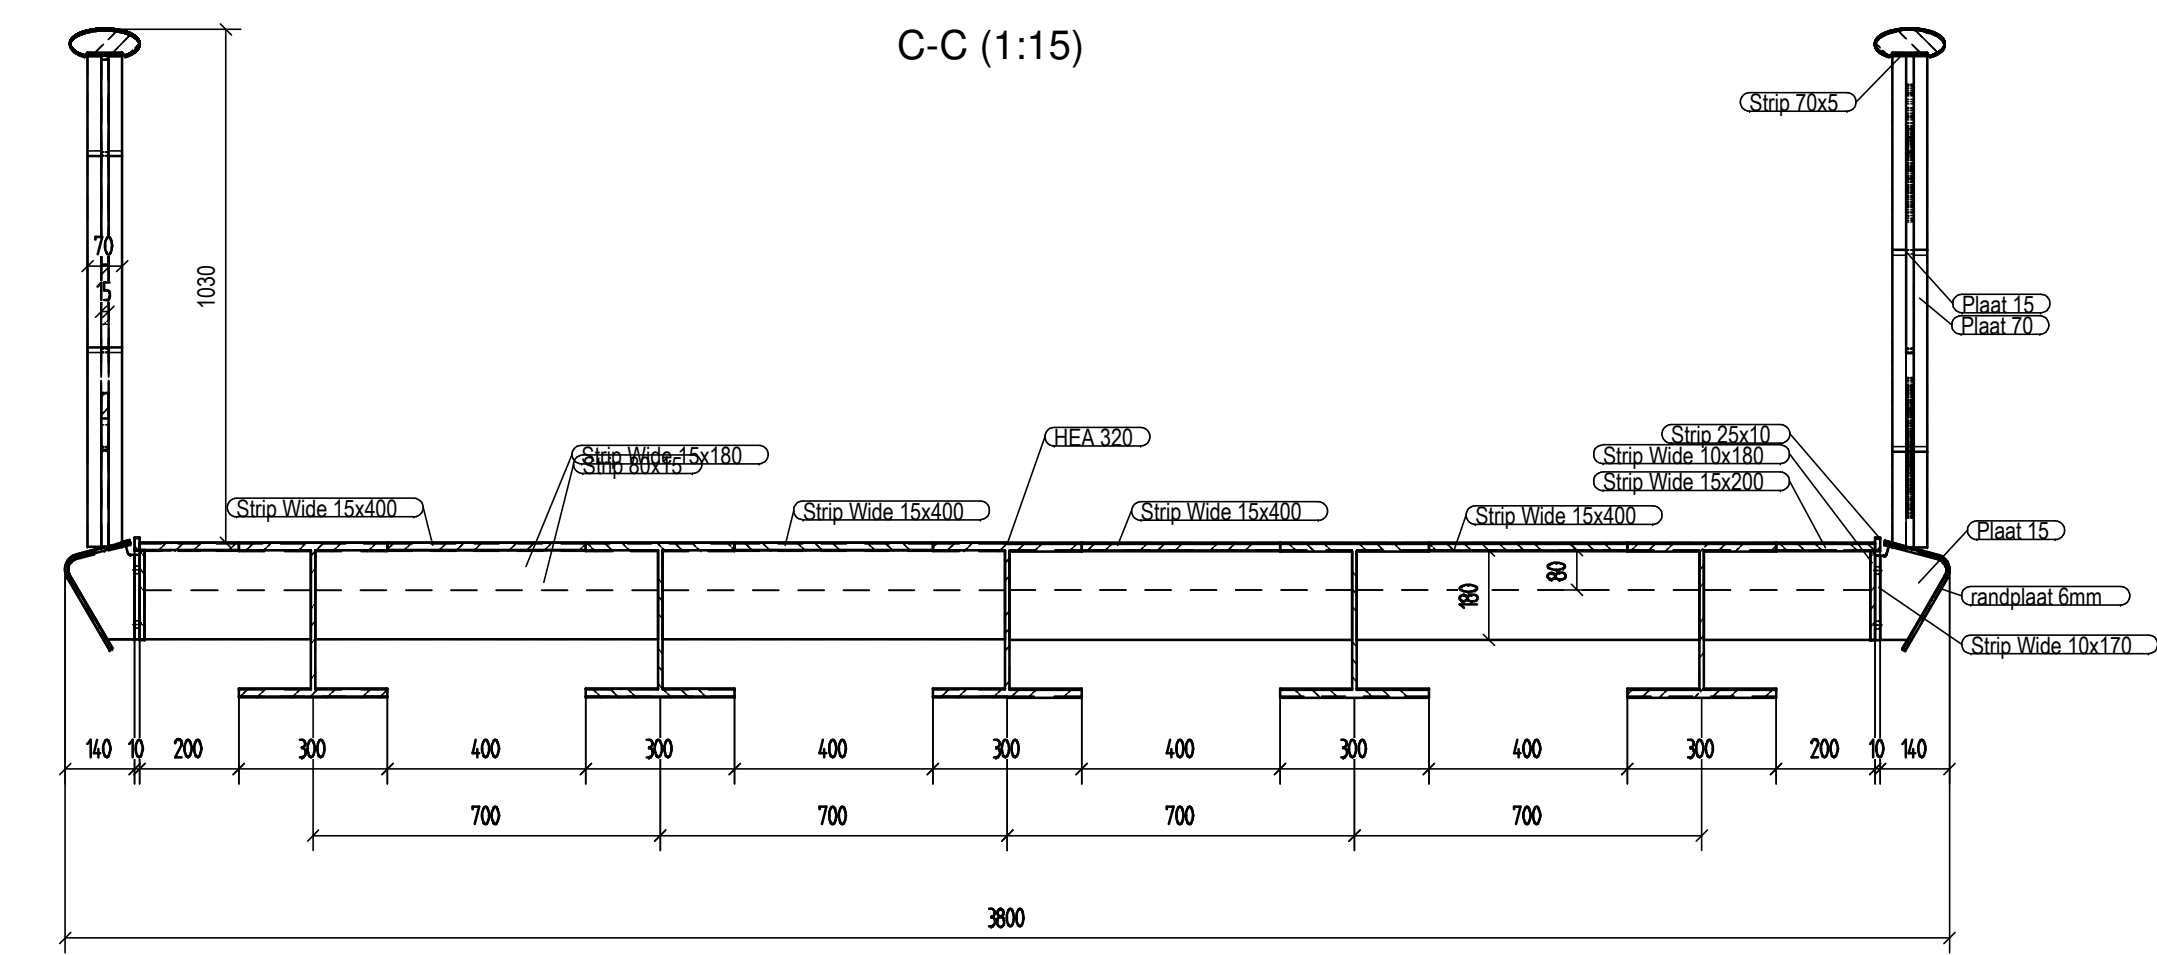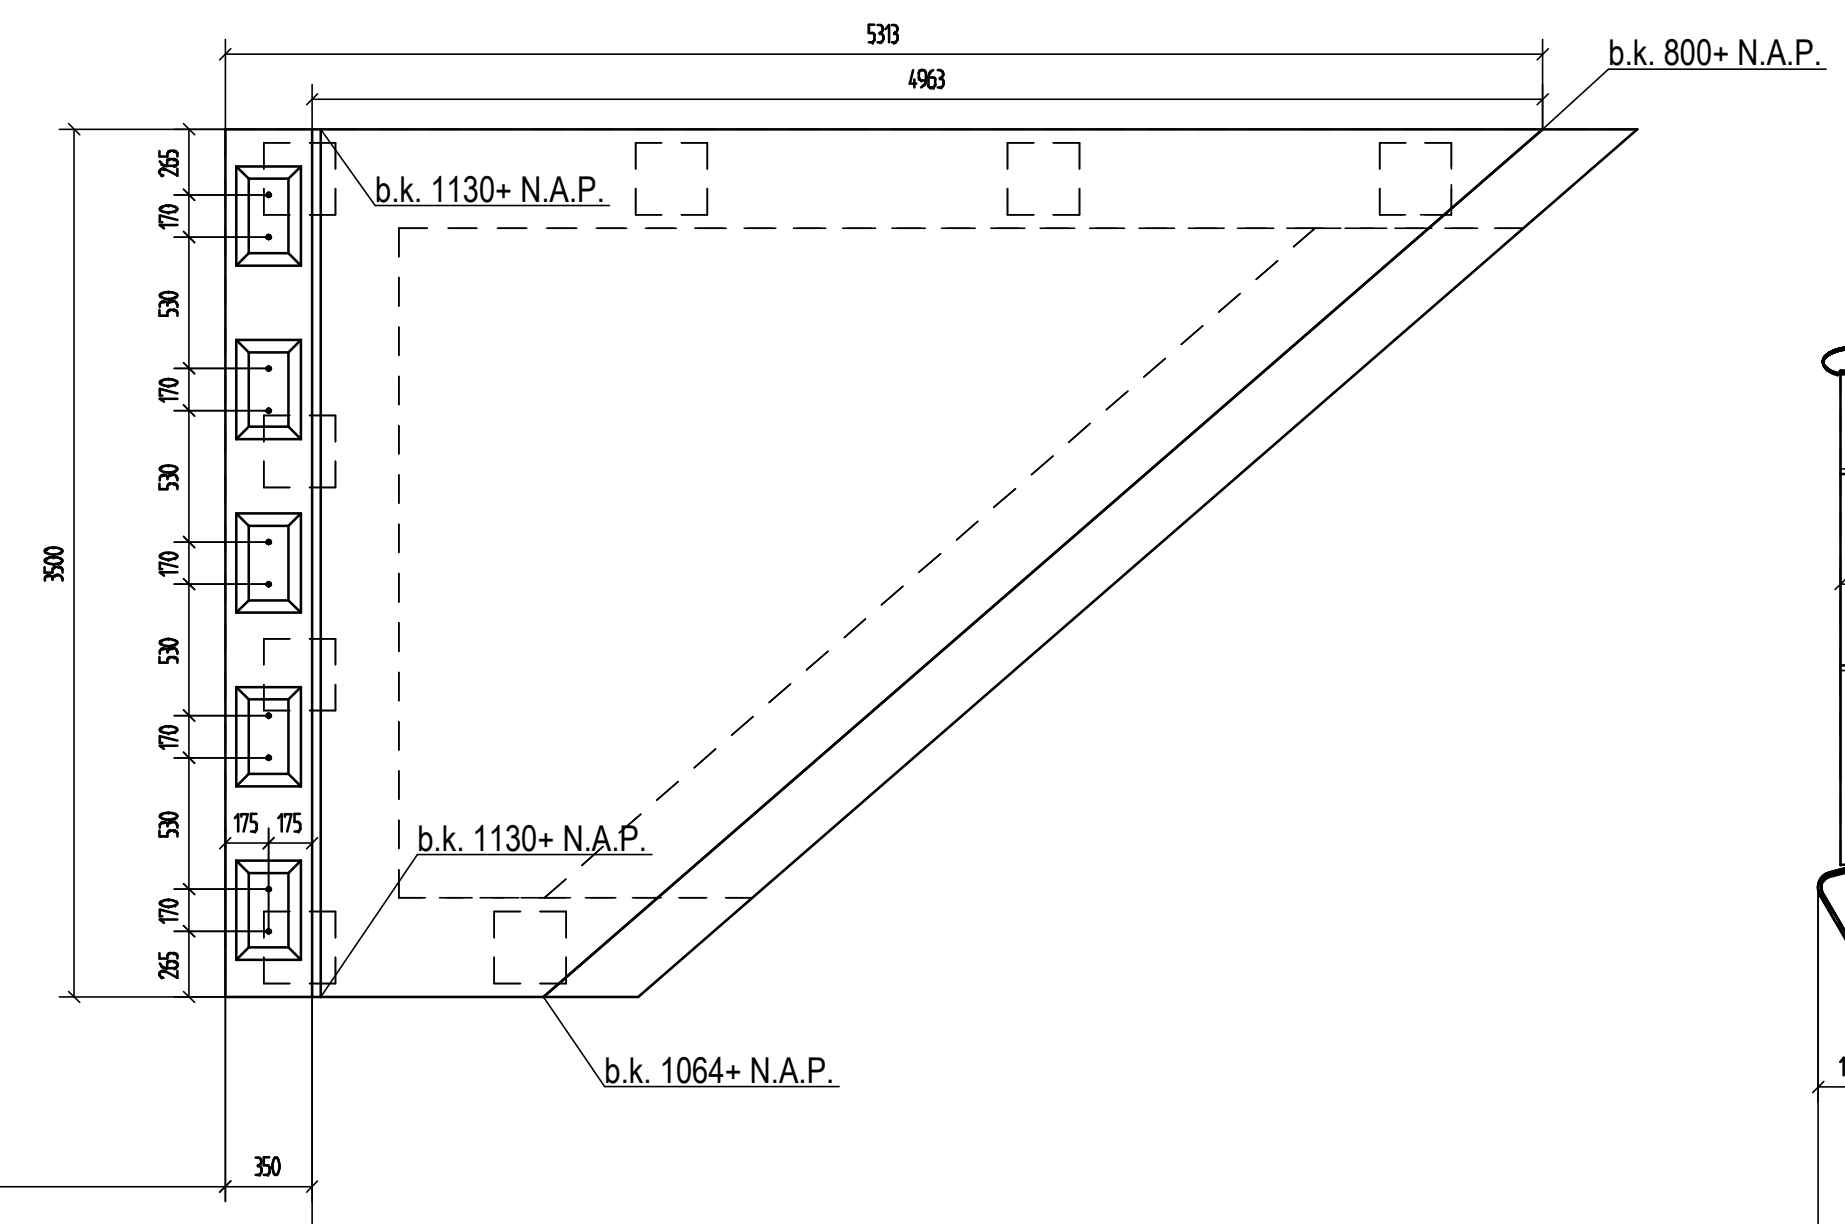


A-A 1:30

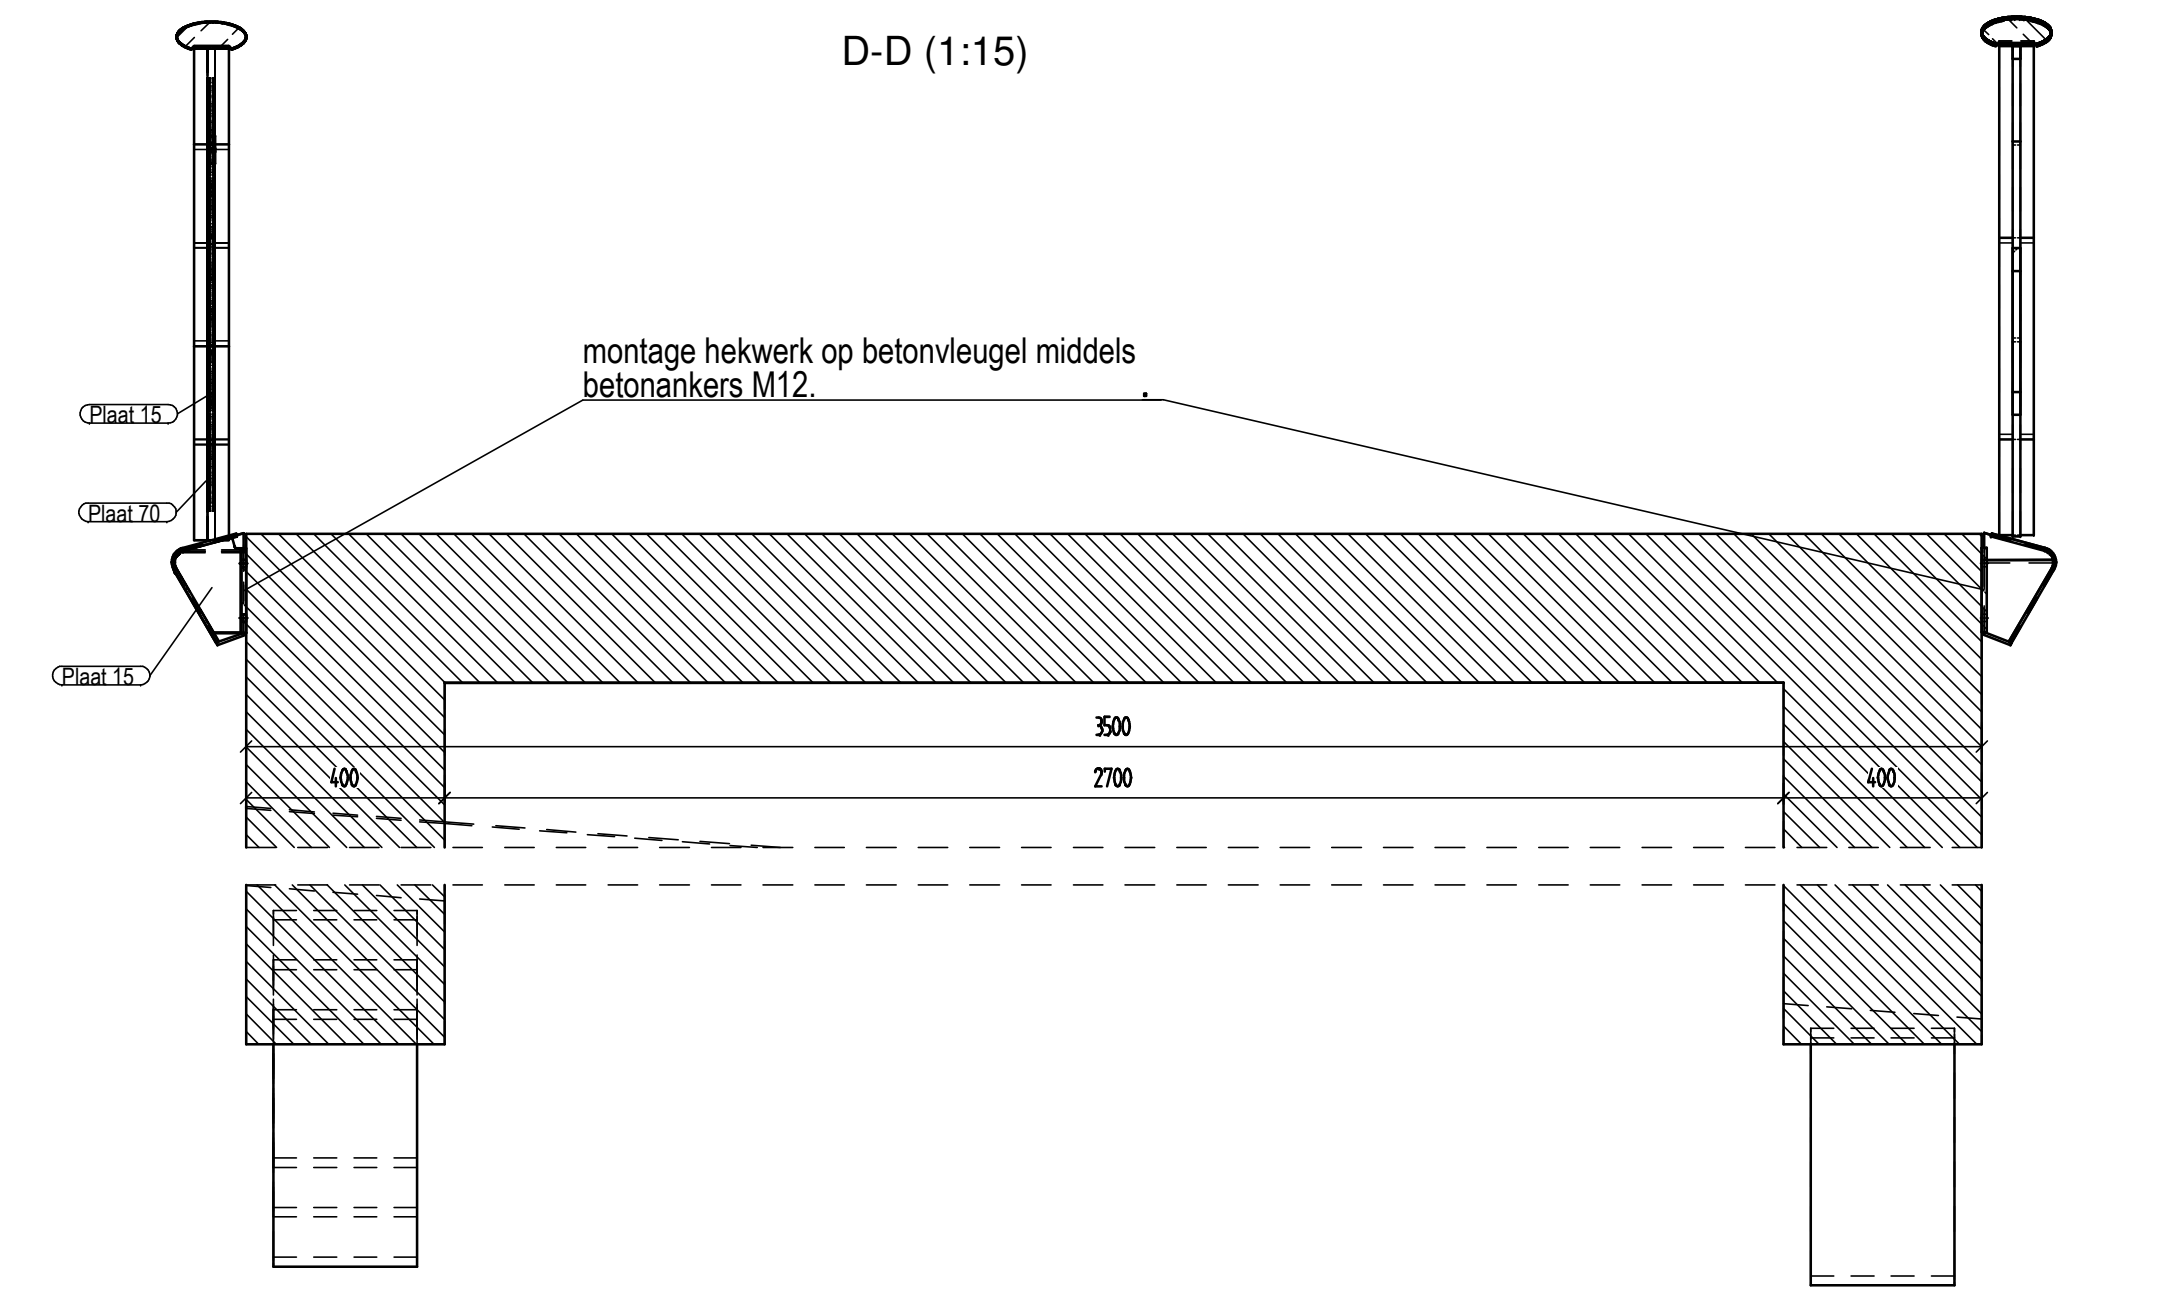

D-D (1:15)

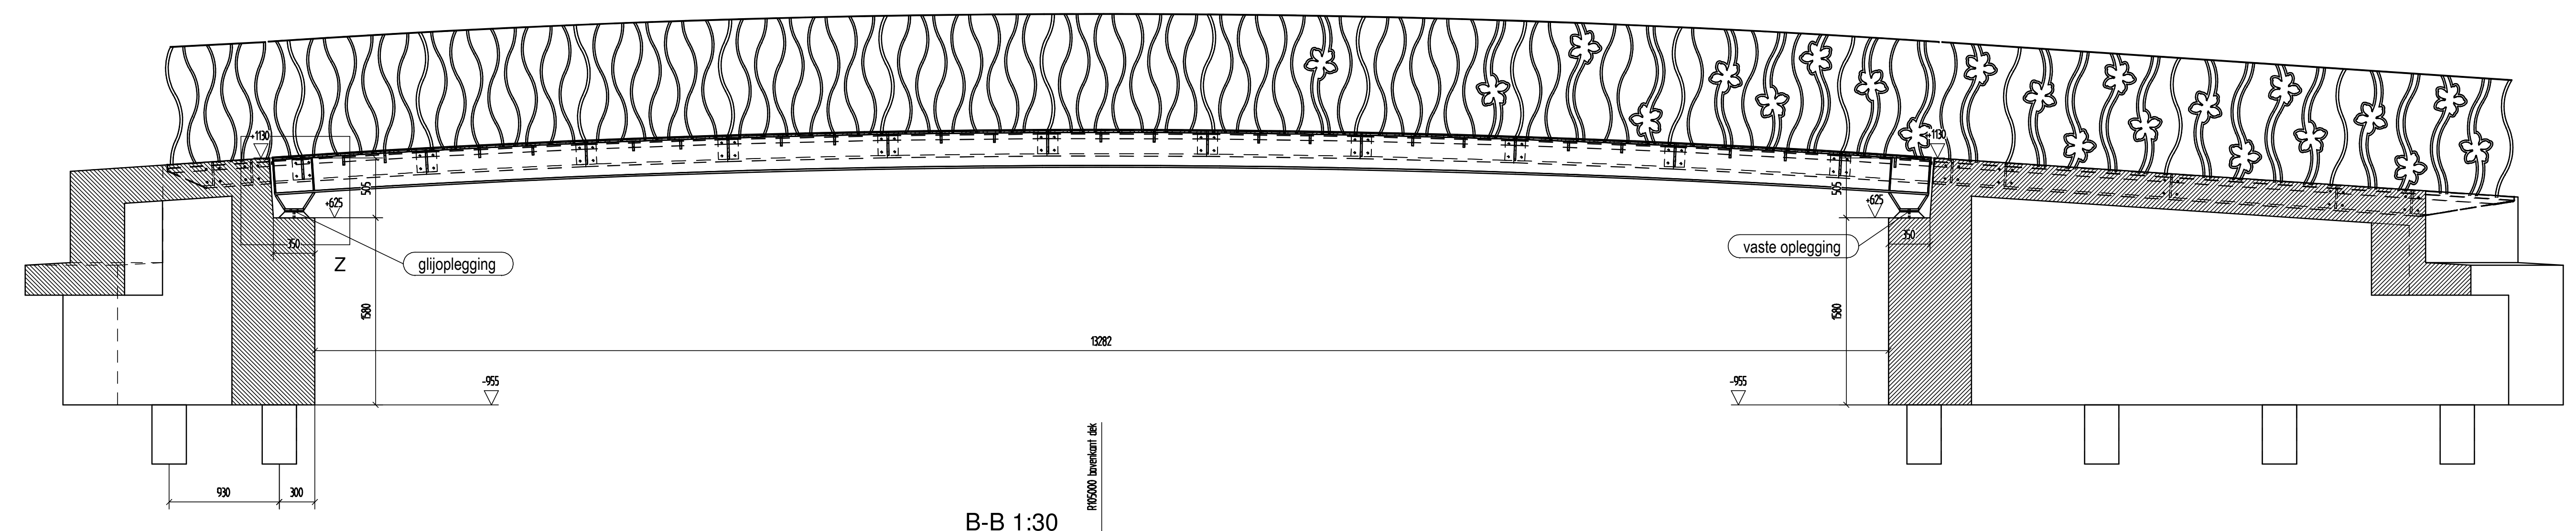


B-B 1:30

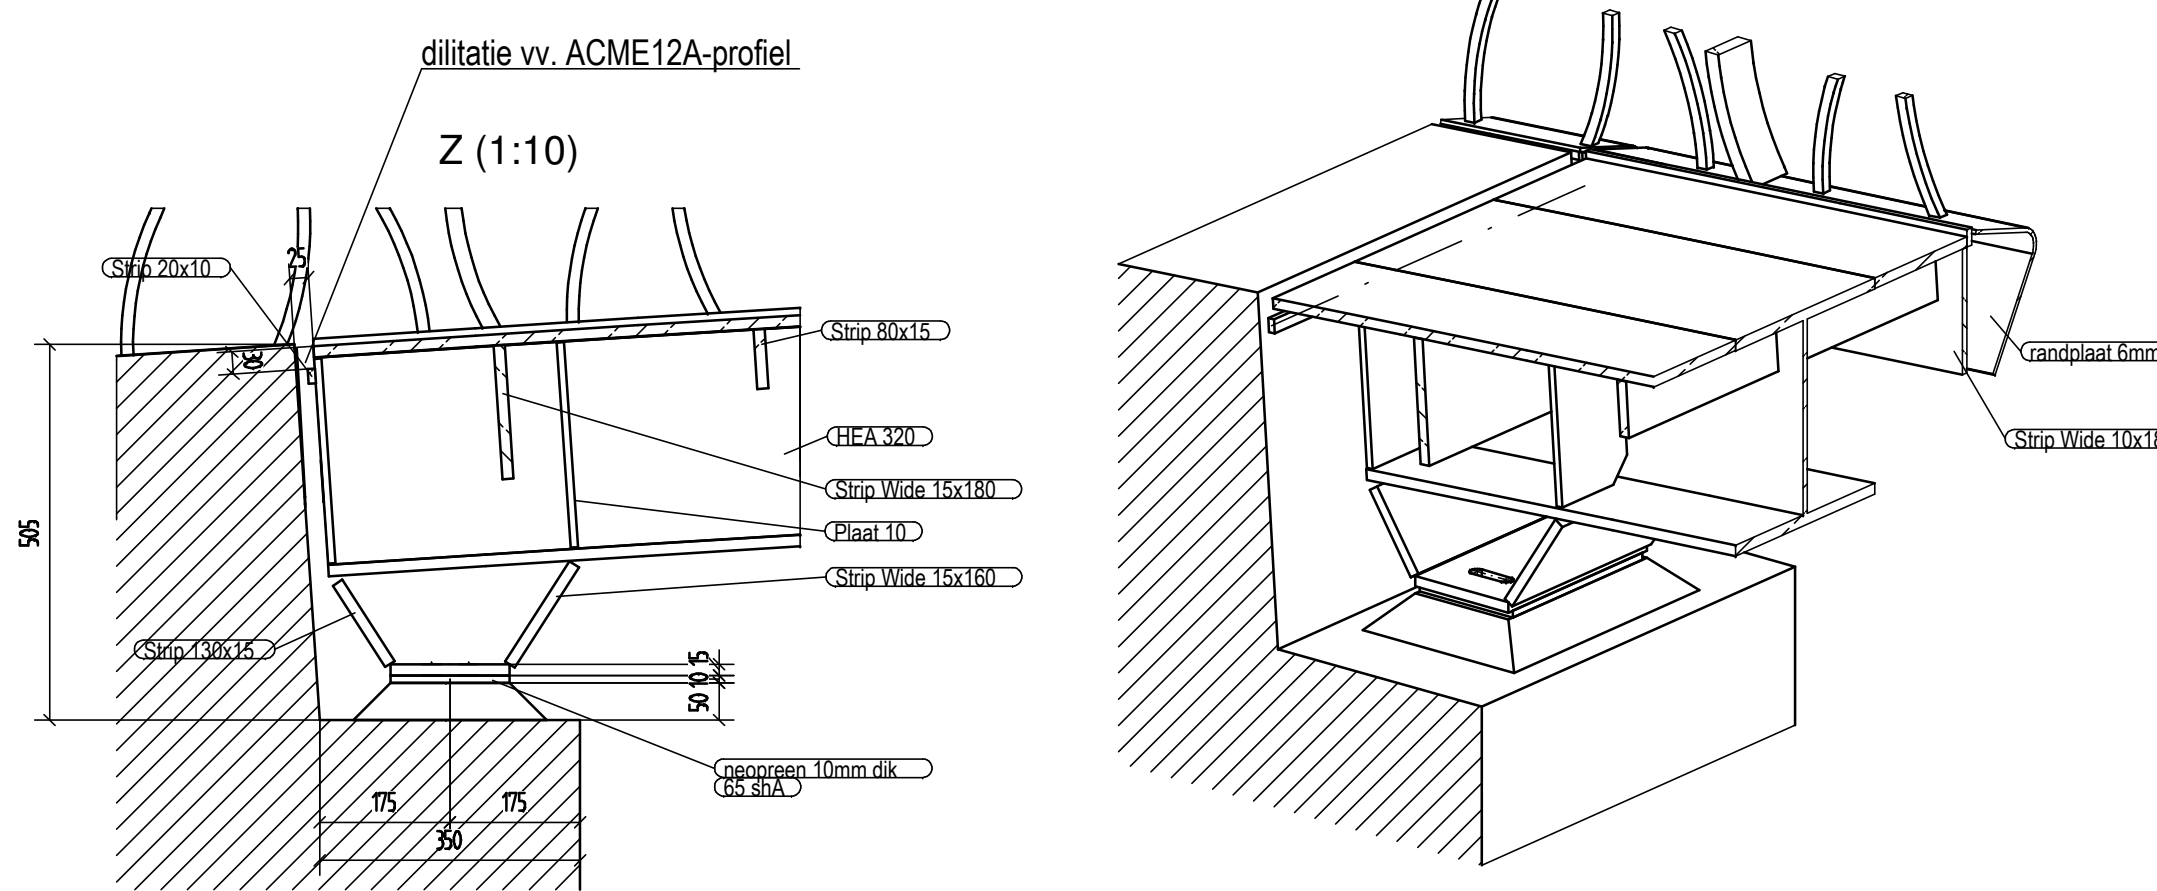


dilatatie vv. ACME12A-profiel

Z (1:10)

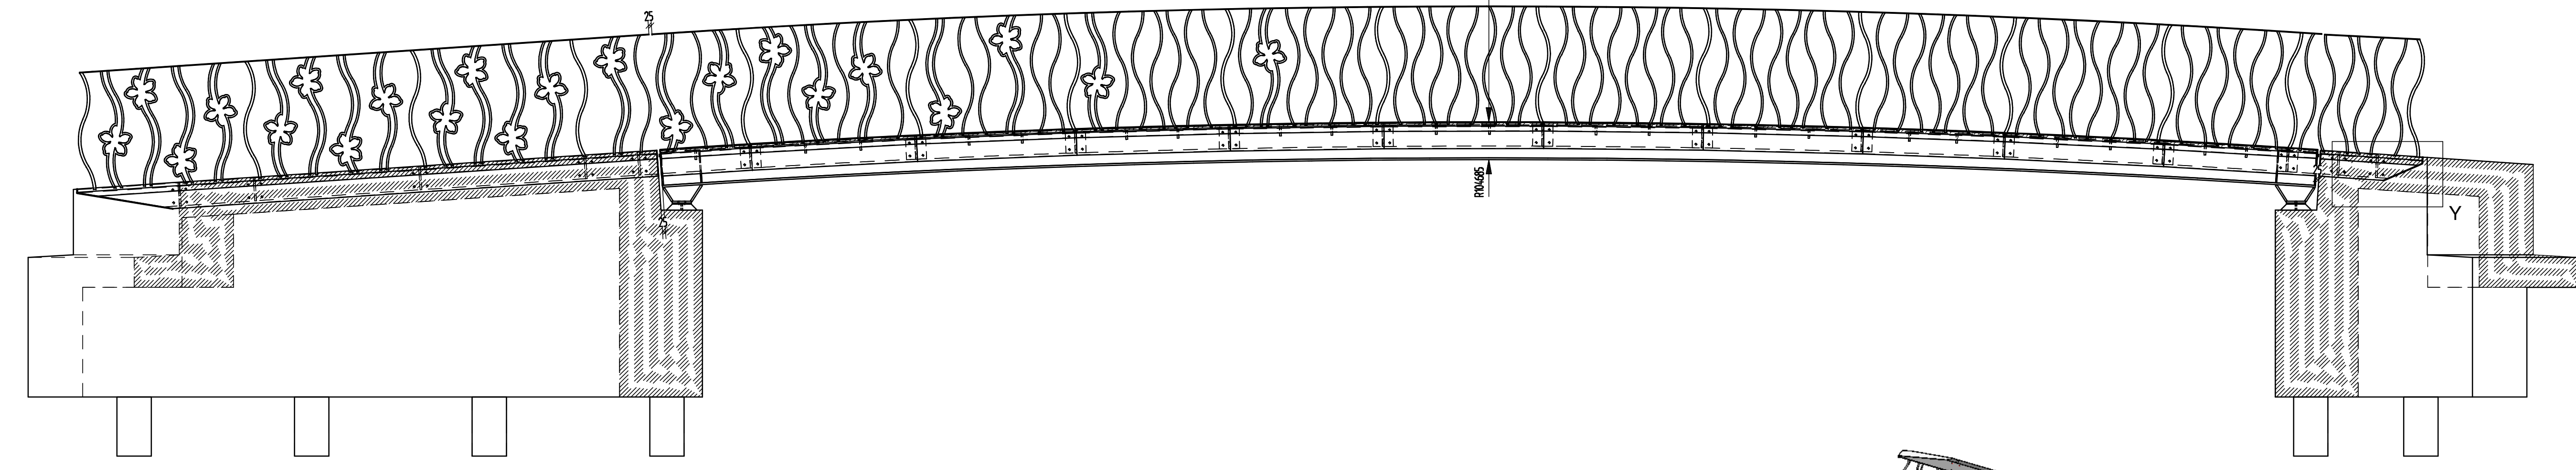


Y (1:10)

Stalen rand
- min. 25 mm vrij van talud
afschuiven (taludhoek) en schuine vlak dichtlassen

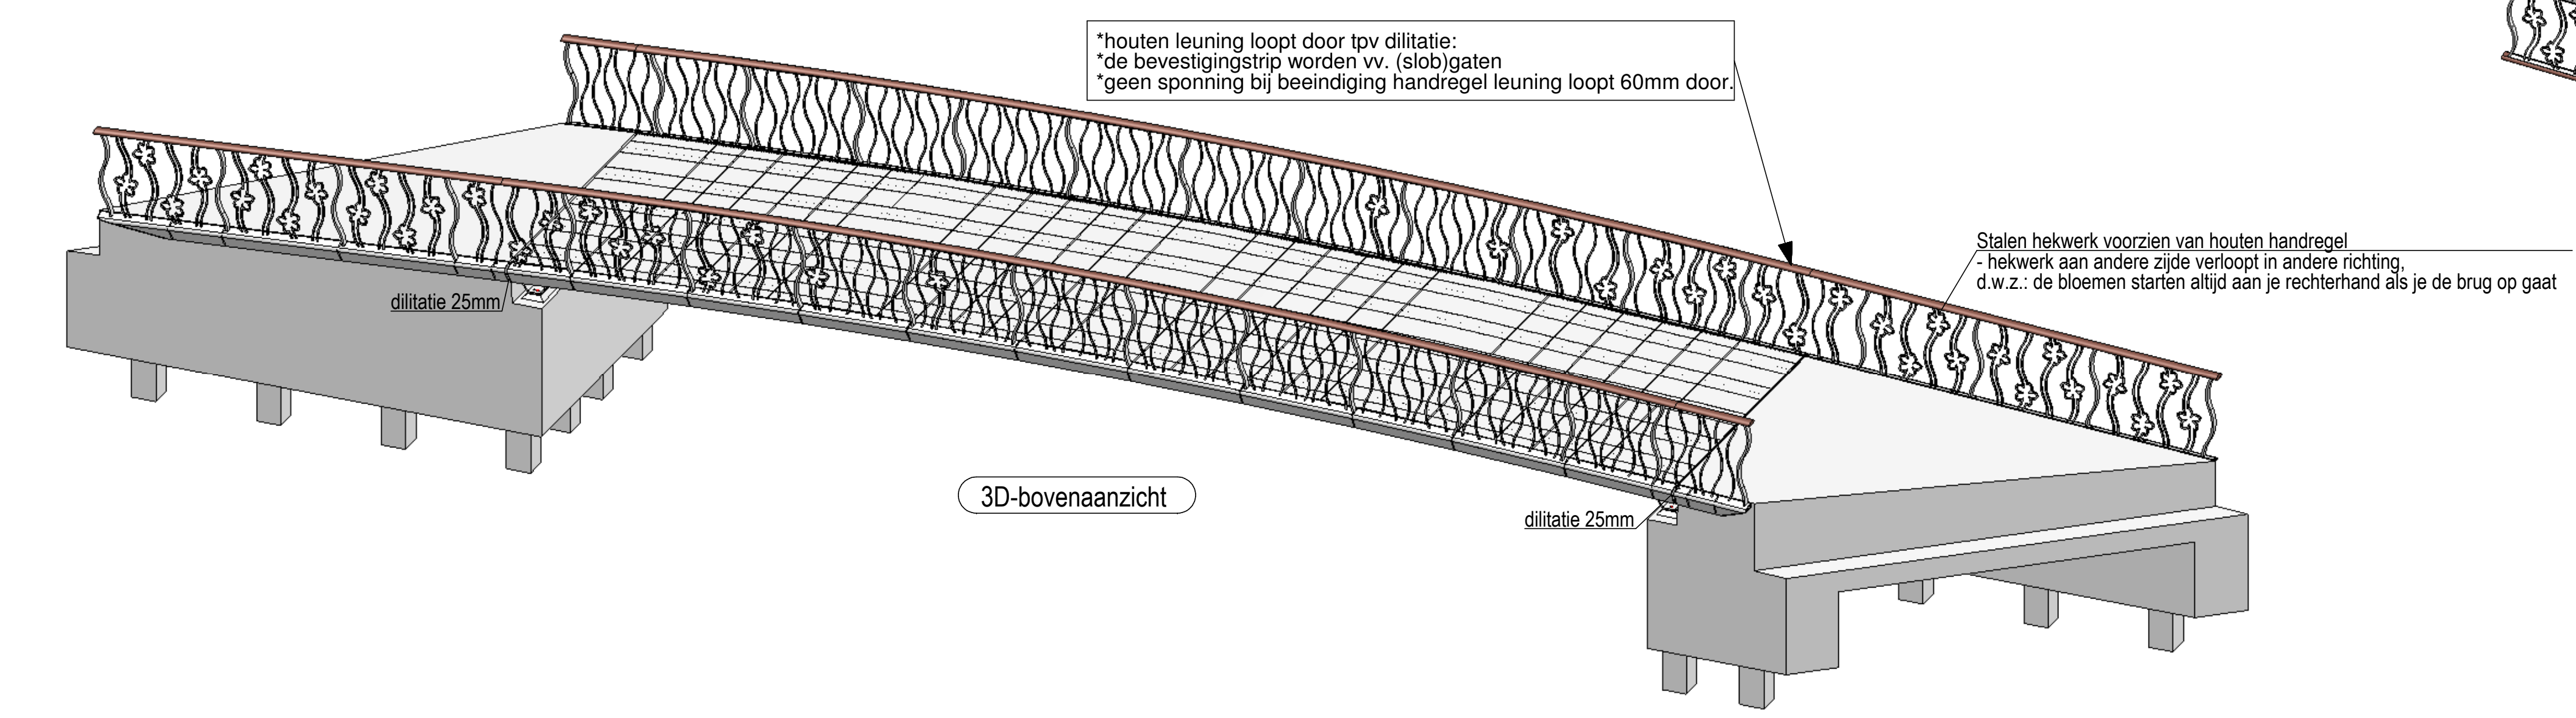

3D-bovenaanzicht

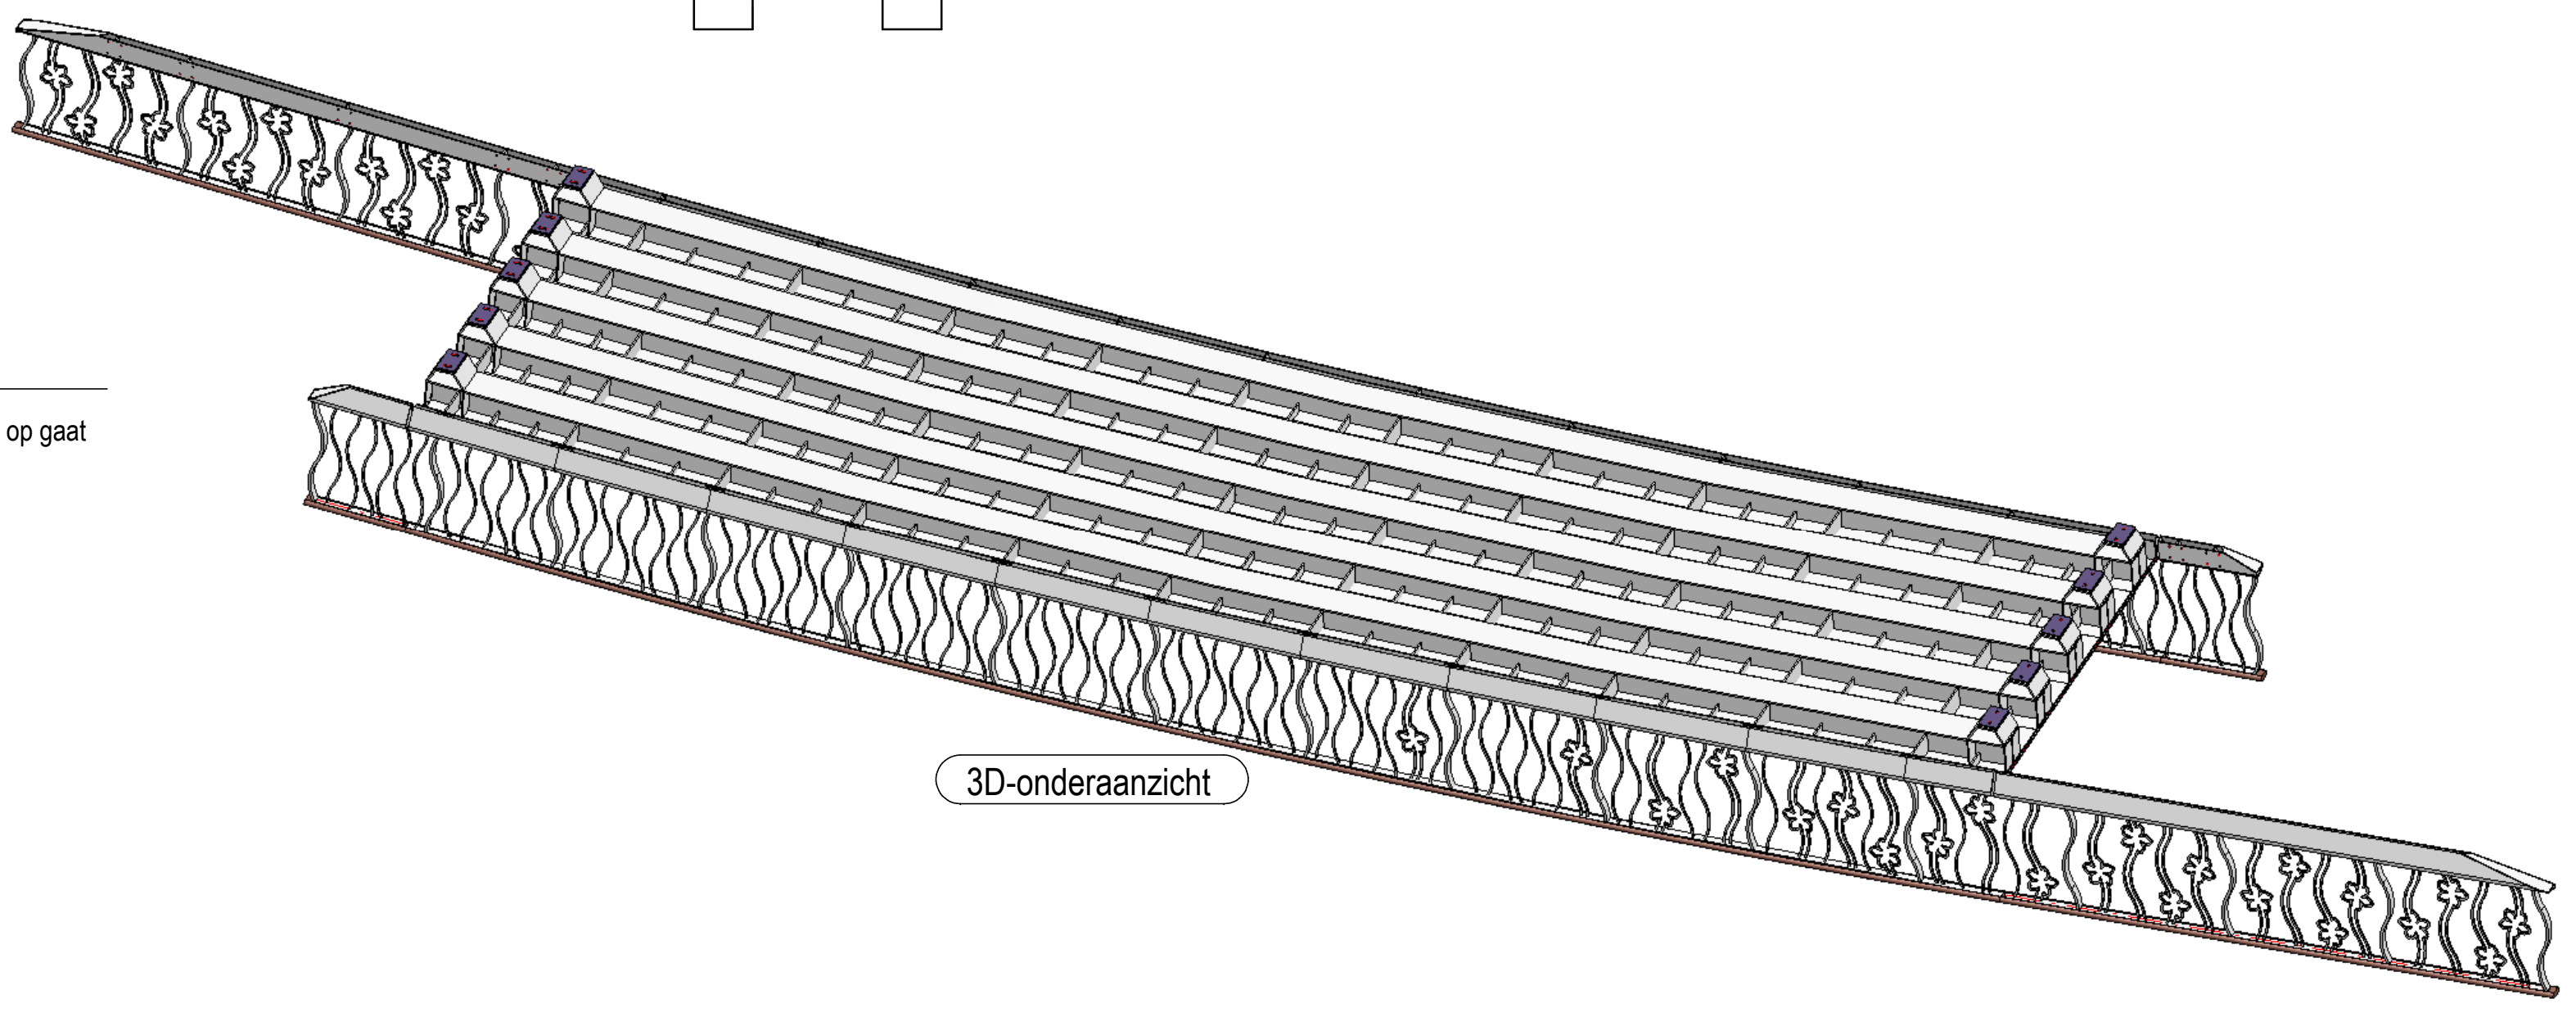

3D-onderaanzicht

Stalen brug met hekwerk (brug)			
Houtliggers: 6x HEA320A gewalst (hoh700)			
Dwarsliggers: strip 180x15mm t.p.v. balusters van het hekwerk.			
Dragers: strip 80x15mm, tussen elke dwarsligger 2 stuks.			
Dek: staalplaat 15mm.			
Brugrand: gezette plaatstaal 6mm, gesegmenteerd in gelijke delen, koppelen met flenzen aan brugdeel, ronding is in stappen gezet.			
Handregel: houtsoort bilinga aan de onderzijde bevestigen met RVS houtschroeven aan hekwerkstrip 70x5mm.			
Vulling: constructieve strippen van 70x22mm, overige strippen (zonder en met bloem) 16x15mm.			
Afwerking hout: splinter-, scheur- en knoestvrij en vv. van 3 lagen houtolie, kleur roodbruin.			
Afwerking staal: thermisch verzinken, + 3laagsverfsysteem RAL7016			
B DEFINITIEF		28-09-11	Wf
A Ter controle		14-07-11	Wf
Rev. no. 11.07.2011		16-08-11	Noun
MATERIAALKWAL: WALSPROFIELEN SZRJR, KOKERS SZRJR, TENZIJ ANDERS VERMELD.			
BOUTENKWAL: TAPBOUTEN B.B. ANKERS 4, 6, TENZIJ ANDERS VERMELD.			
LASSEN: A = 5, TENZIJ ANDERS VERMELD.			
WERK:		Ont. : W. Westbroek	
Bruggen tuinveld 'sGravenhagen		Datum: 11.07.2011	
TOEGEWERF:		Schaal: 1:30 / 1:15 / 1:10	
Overzicht brug8			
OPDRACHTGEVER:		KONSERVIERING:	
Wallaard Noordeloos		(enzij) anders vermeld:	
		thermisch verzinken+	
		3-laags verfsysteem RAL7016	
Metaluniek BV.		OORDEELNUMMER:	
Kamerlingstraat 24		Tafelblad 0708 - 09 32 90	
3803 LS Heerde		Fax: 0708 - 09 32 11	
info@metaluniek.nl		TEKENING NO.:	
