



[Ingestorte deel van de HD ligger voorzien van wapening volgens opgave E. Boersen 16-07-2018.]



Markingsymbool	Mark	lengte	oppervl.	hoeveelheid	hoeveelheid	hoeveelheid	hoeveelheid
P11279	HD400X744	S355JR	1	24372	18046,9	0,0	
P11280	FL20*180	S355JR	3	860	396,5	0,0	
P11110	FL20*177	S355JR	1	200	18,3	0,0	
P2002	STHP10*180	S355JR	69	314	6,3	0,0	
P2073	STHP10*180	S355JR	1	200	18,3	0,0	
P2003	STHP10*180	S355JR	2	318	4,5	0,0	
P2007	FL10*173	S355JR	1	318	4,5	0,0	
P2009	STHP15*200	S355JR	1	318	7,5	0,0	
P2472	HD400X744	S355JR	1	2000	1880,1	0,0	
P2474	HD400X744	S355JR	1	4041	3009,0	0,0	
P2475	HD400X744	S355JR	1	4033	2932,3	0,0	
P2482	MKER_M42	S355JR	5,6	32	120	0,0	
P2527	PL20*202	S355JR	2	318	10,1	0,0	
P2530	STHP10*200	S355JR	6	280	9,2	0,0	
P2706	STHP10*180	S355JR	2	123	1,4	0,0	
P2710	FL30*177	S355JR	35	314	14,0	0,0	
P2712	FL30*180	S355JR	3	314	15,0	0,0	
P2716	R40	S355JR	83	34	0,3	0,0	
P2717	R40	S355JR	82	34	0,3	0,0	
P2718	MKER_M24	S355JR	5,6	17	72	0,0	
P2719	MKER_M24	S355JR	5,6	22	72	0,0	
P2720	HEA140	S355JR	2	159	3,5	0,0	
P2765	MKER_M40	S355JR	6	80	0,0	0,0	
P2841	STHP10*200	S355JR	1	260	0,2	0,0	
P2842	STHP10*200	S355JR	1	260	0,2	0,0	
P2880	STHP10*180	S355JR	2	339	22,8	0,0	
P2883	STHP10*180	S355JR	3	300	19,7	0,0	
P2884	PL40*300	S355JR	1	680	64,1	0,0	
P2885	MKER_M30	S355JR	5,6	238	90	0,0	
P2886	FL20*180	S355JR	3	314	8,4	0,0	
P2888	FL20*180	S355JR	2	314	9,1	0,0	
P2889	FL40*300	S355JR	1	347	24,0	0,0	
P2847	HEA450	S355JR	1	343	36,7	0,0	
P2870	STHP10*180	S355JR	2	300	20,0	0,0	
P2873	FL40*318,2	S355JR	1	409	33,5	0,0	
P3100	FL30*318,2	S355JR	1	409	29,1	0,0	
P3107	FL20*180	S355JR	2	314	8,7	0,0	
P3109	FL20*177	S355JR	2	314	7,9	0,0	
P3111	STHP10*180	S355JR	1	400	1,0	0,0	
P3166	STHP10*180	S355JR	1	439	0,0	0,0	
Totaal			600		28679,9		

A Hoogjes 3D moeren DEMU's:
 M24 = 6-stroom
 M30 = 6-stroom
MATERIAALWAARTE: S355JR KOKERS EN BUZEN S355JR TENZU ANDERS VERMELD
LASSEN NHTM 100 6 mm
BOUWVALETTE: D.S. TENZU ANDERS VERMELD

WERK: Hoofdkantoor Suisupply Amsterdam
ONDERWERP: LIGGER

OPDRACHTGEVER: J.P. van Eesteren | TBJ
BOUWWARES: Parallel Europaboulevard/Gelstraat Amsterdam Zuidas

WERKNUMMER: 71055-005
TEKENING NO.: A [L1278] EXC2

GOEDKEURDE: M. Alena
 Schaal: 1:15
 2024/01/11