




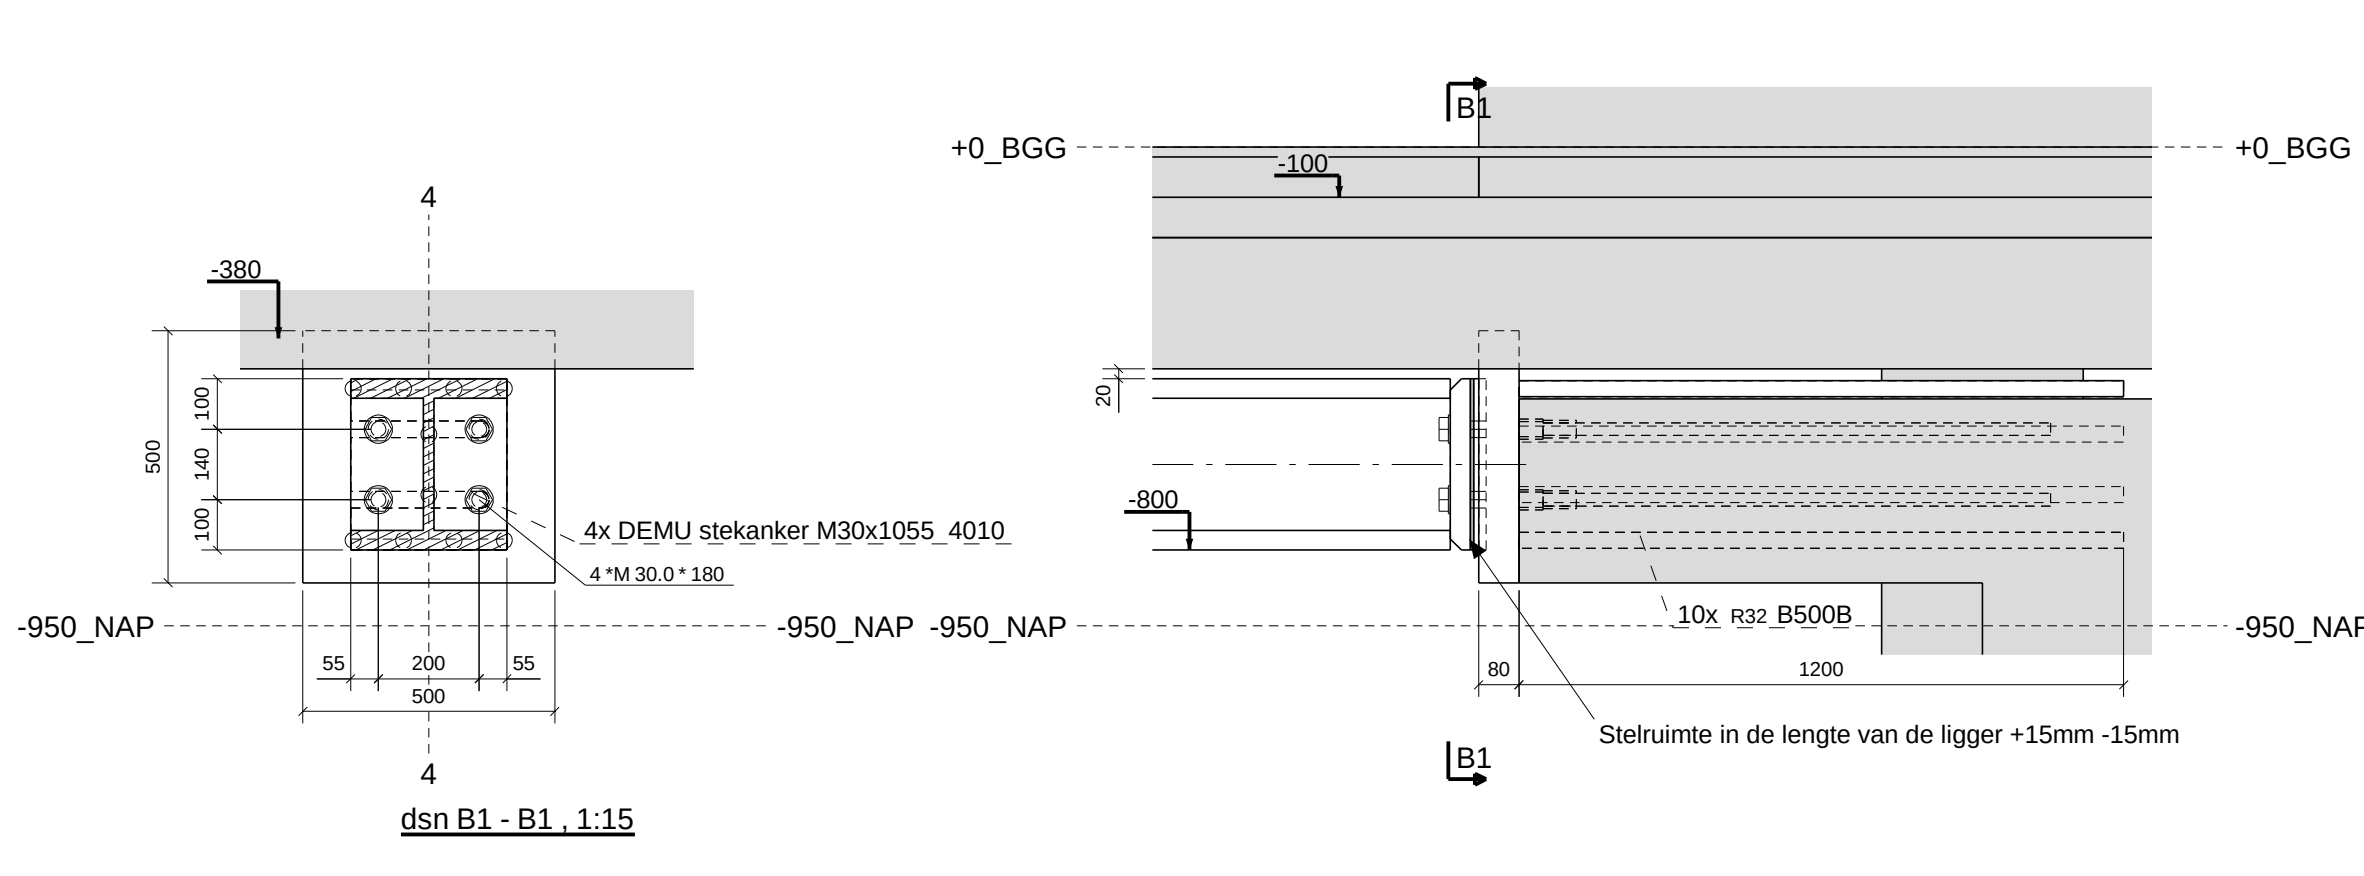


Detail B 0.22VRI, 1:15

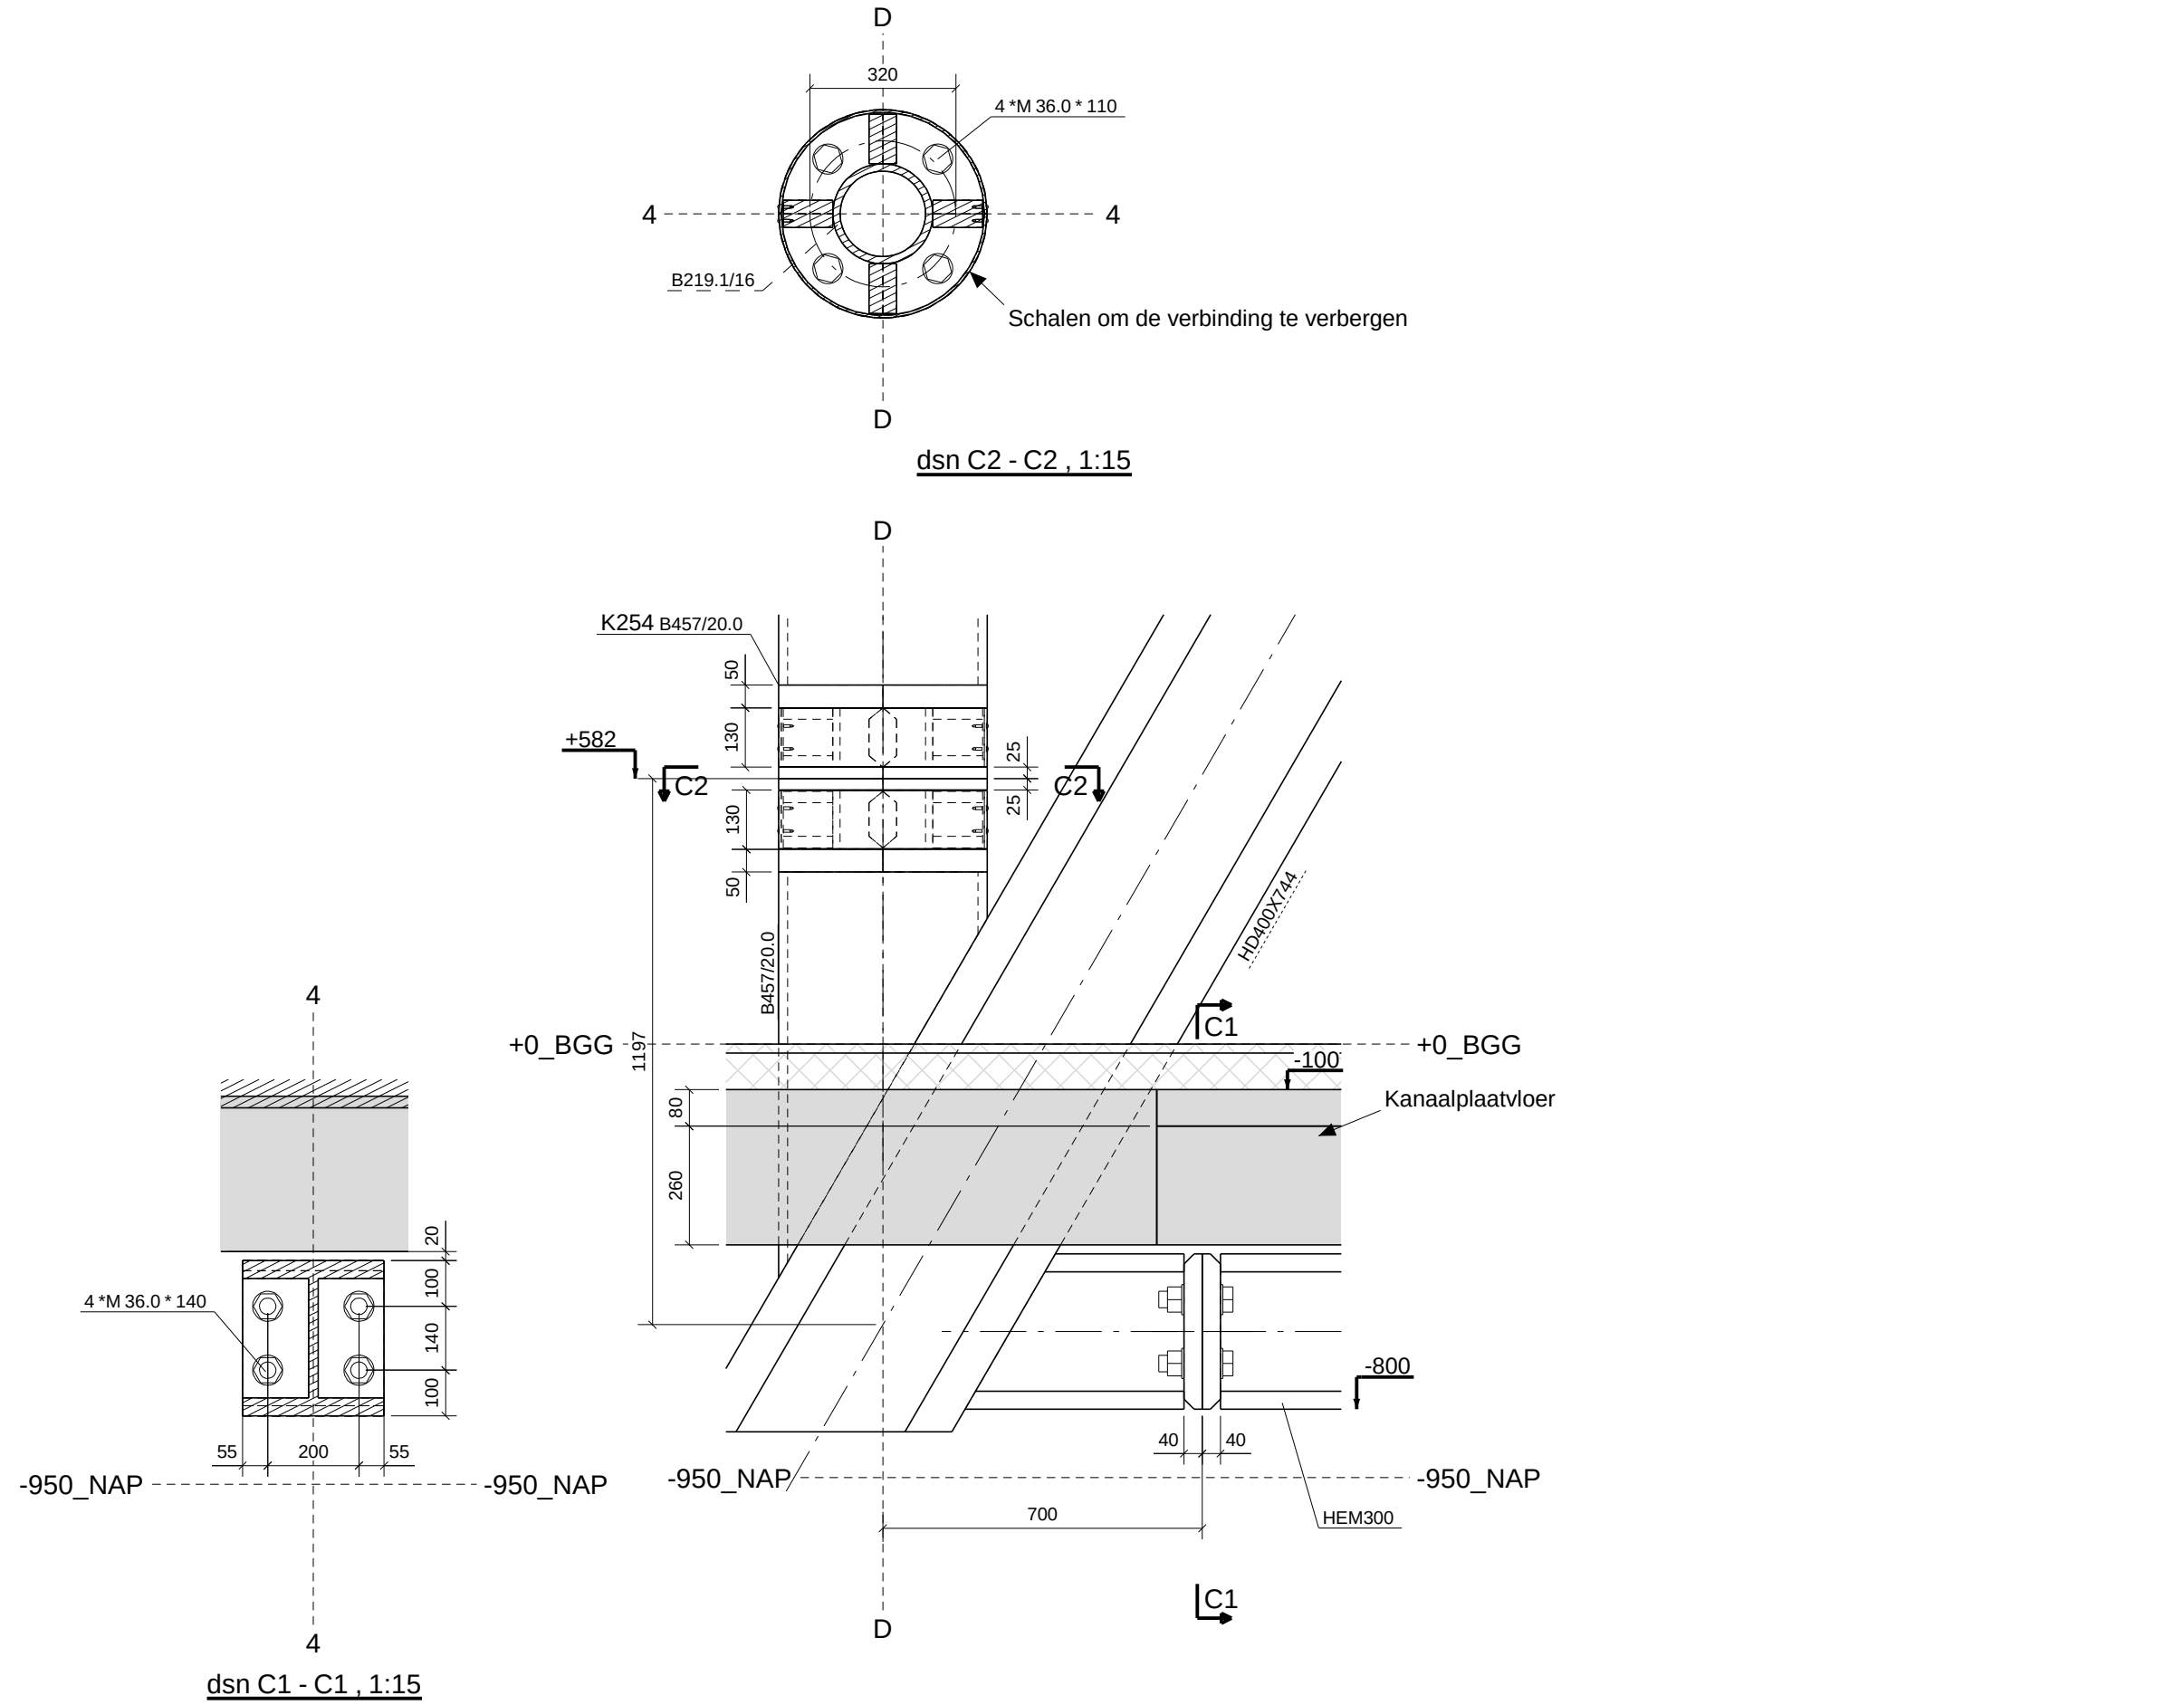


dsn C1 - C1, 1:15

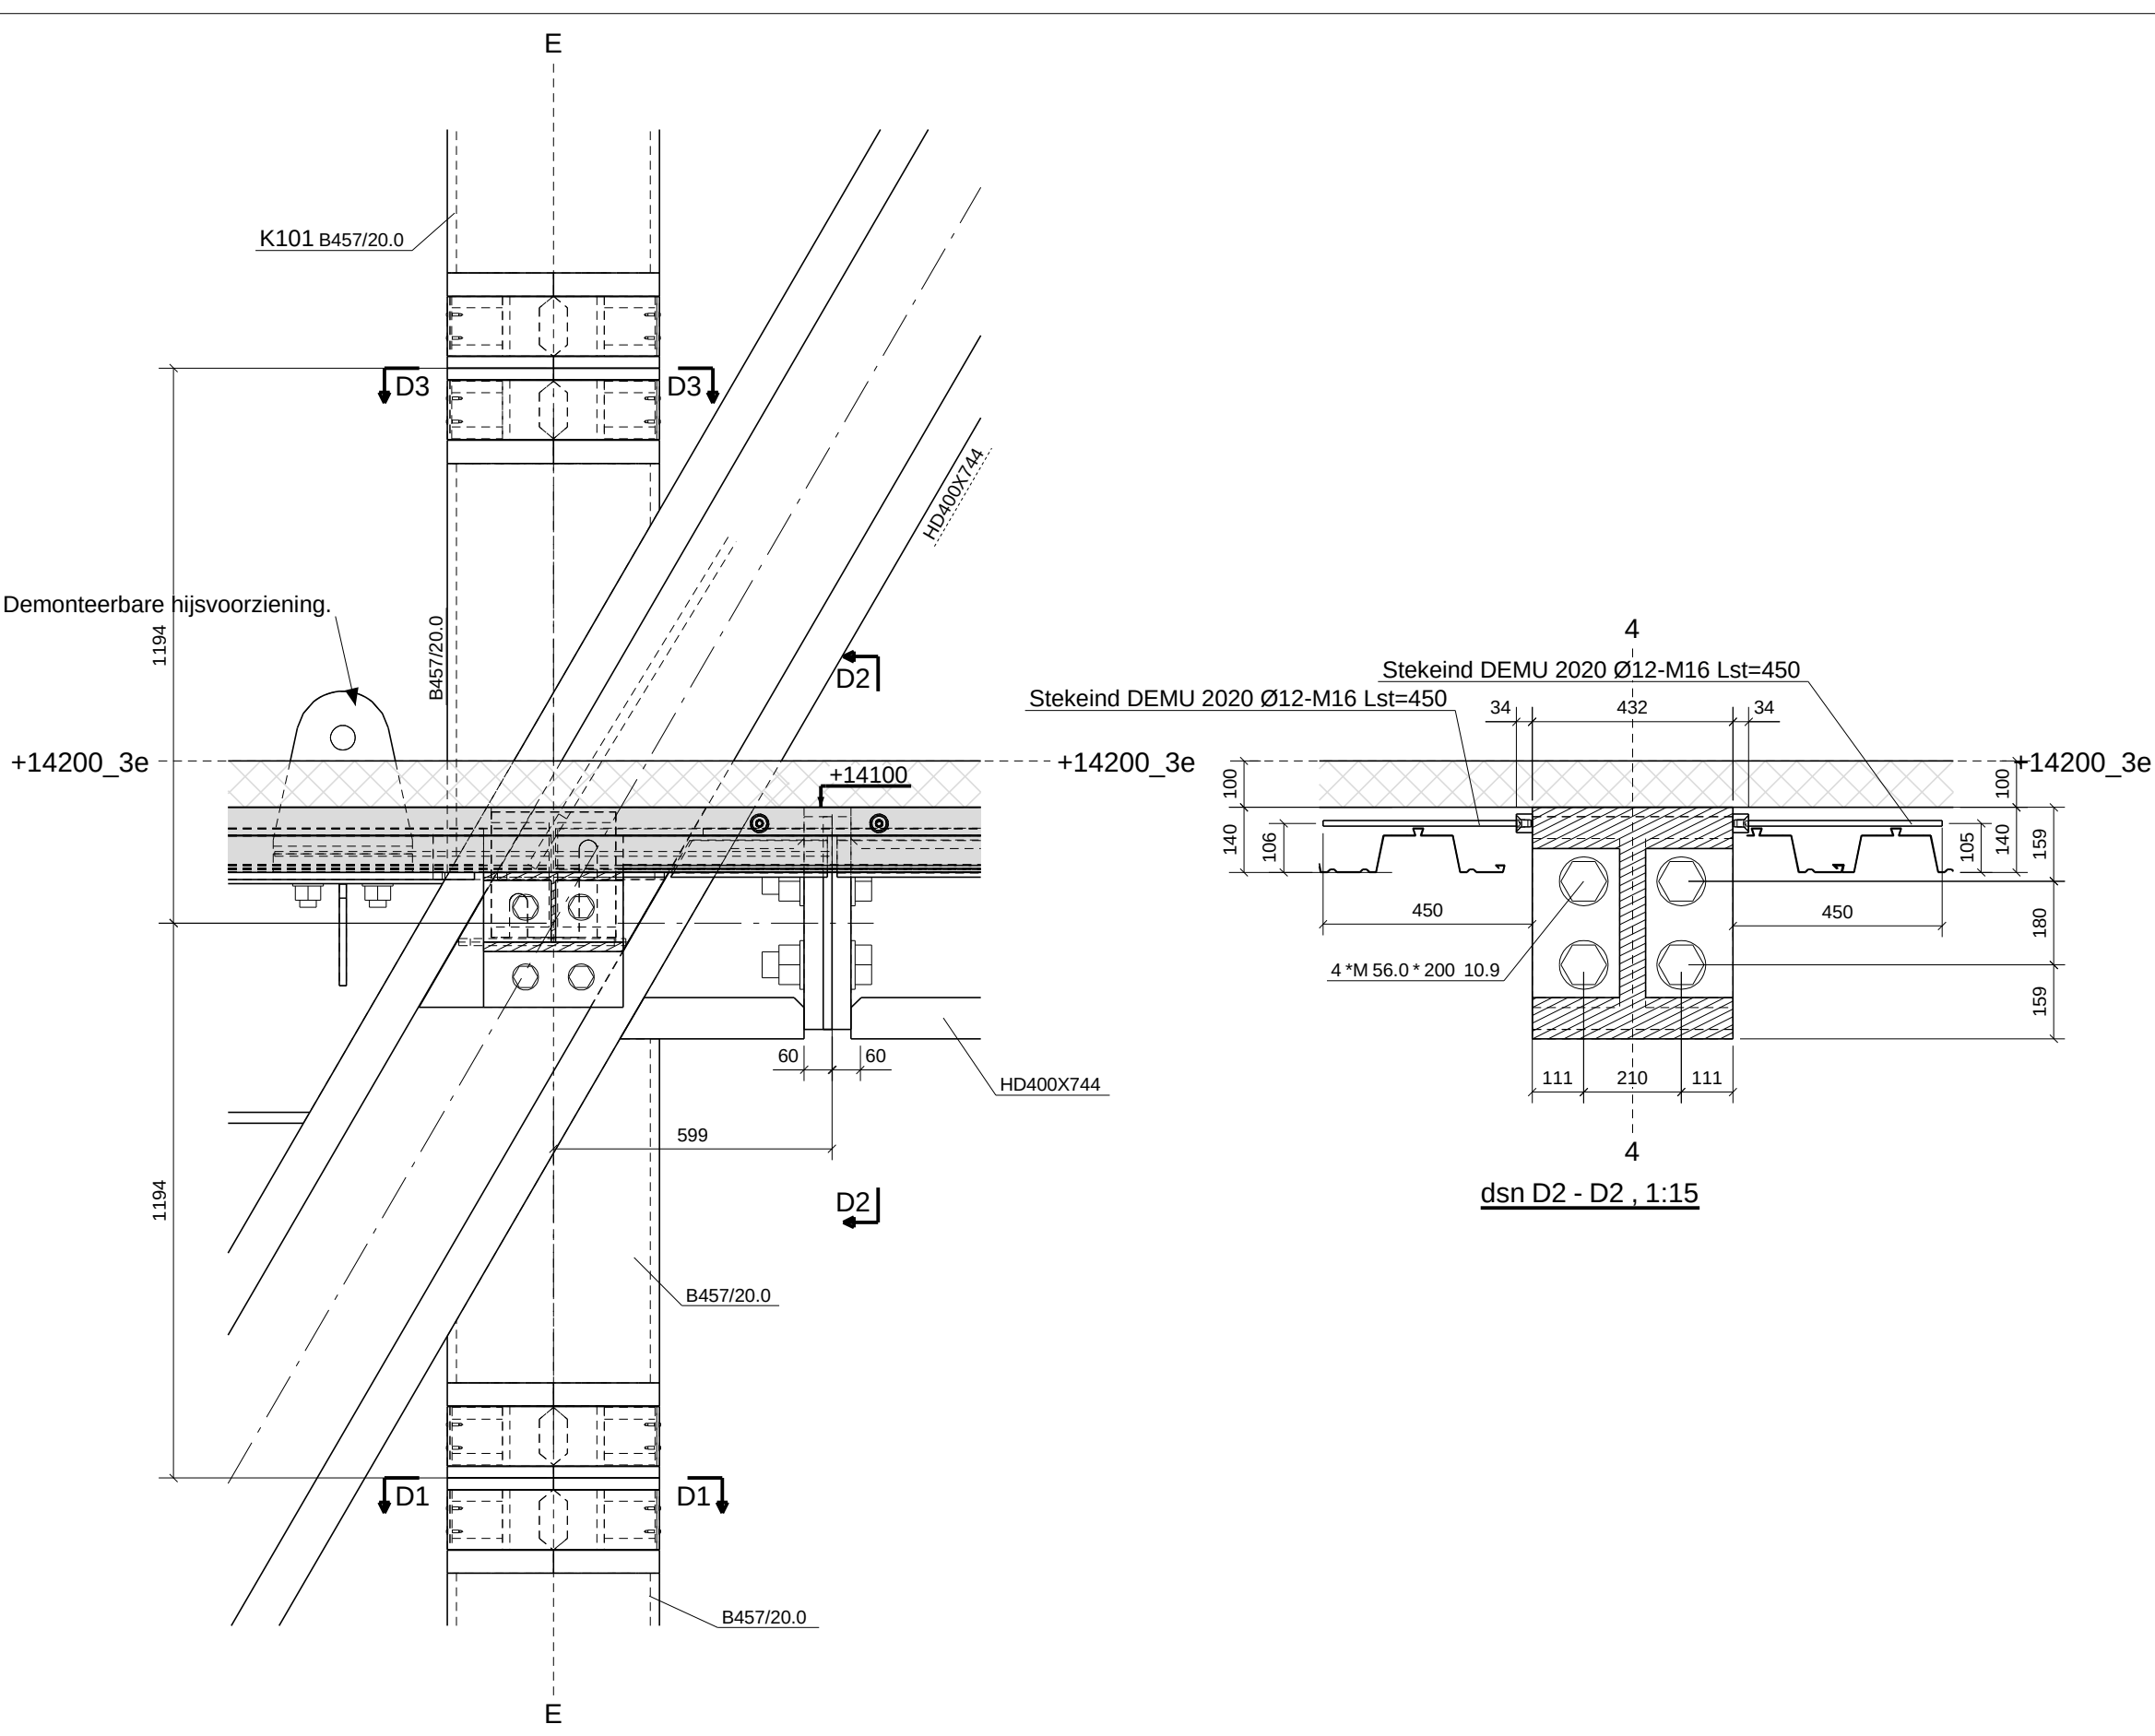


Detail D 3.02VRI, 1:15

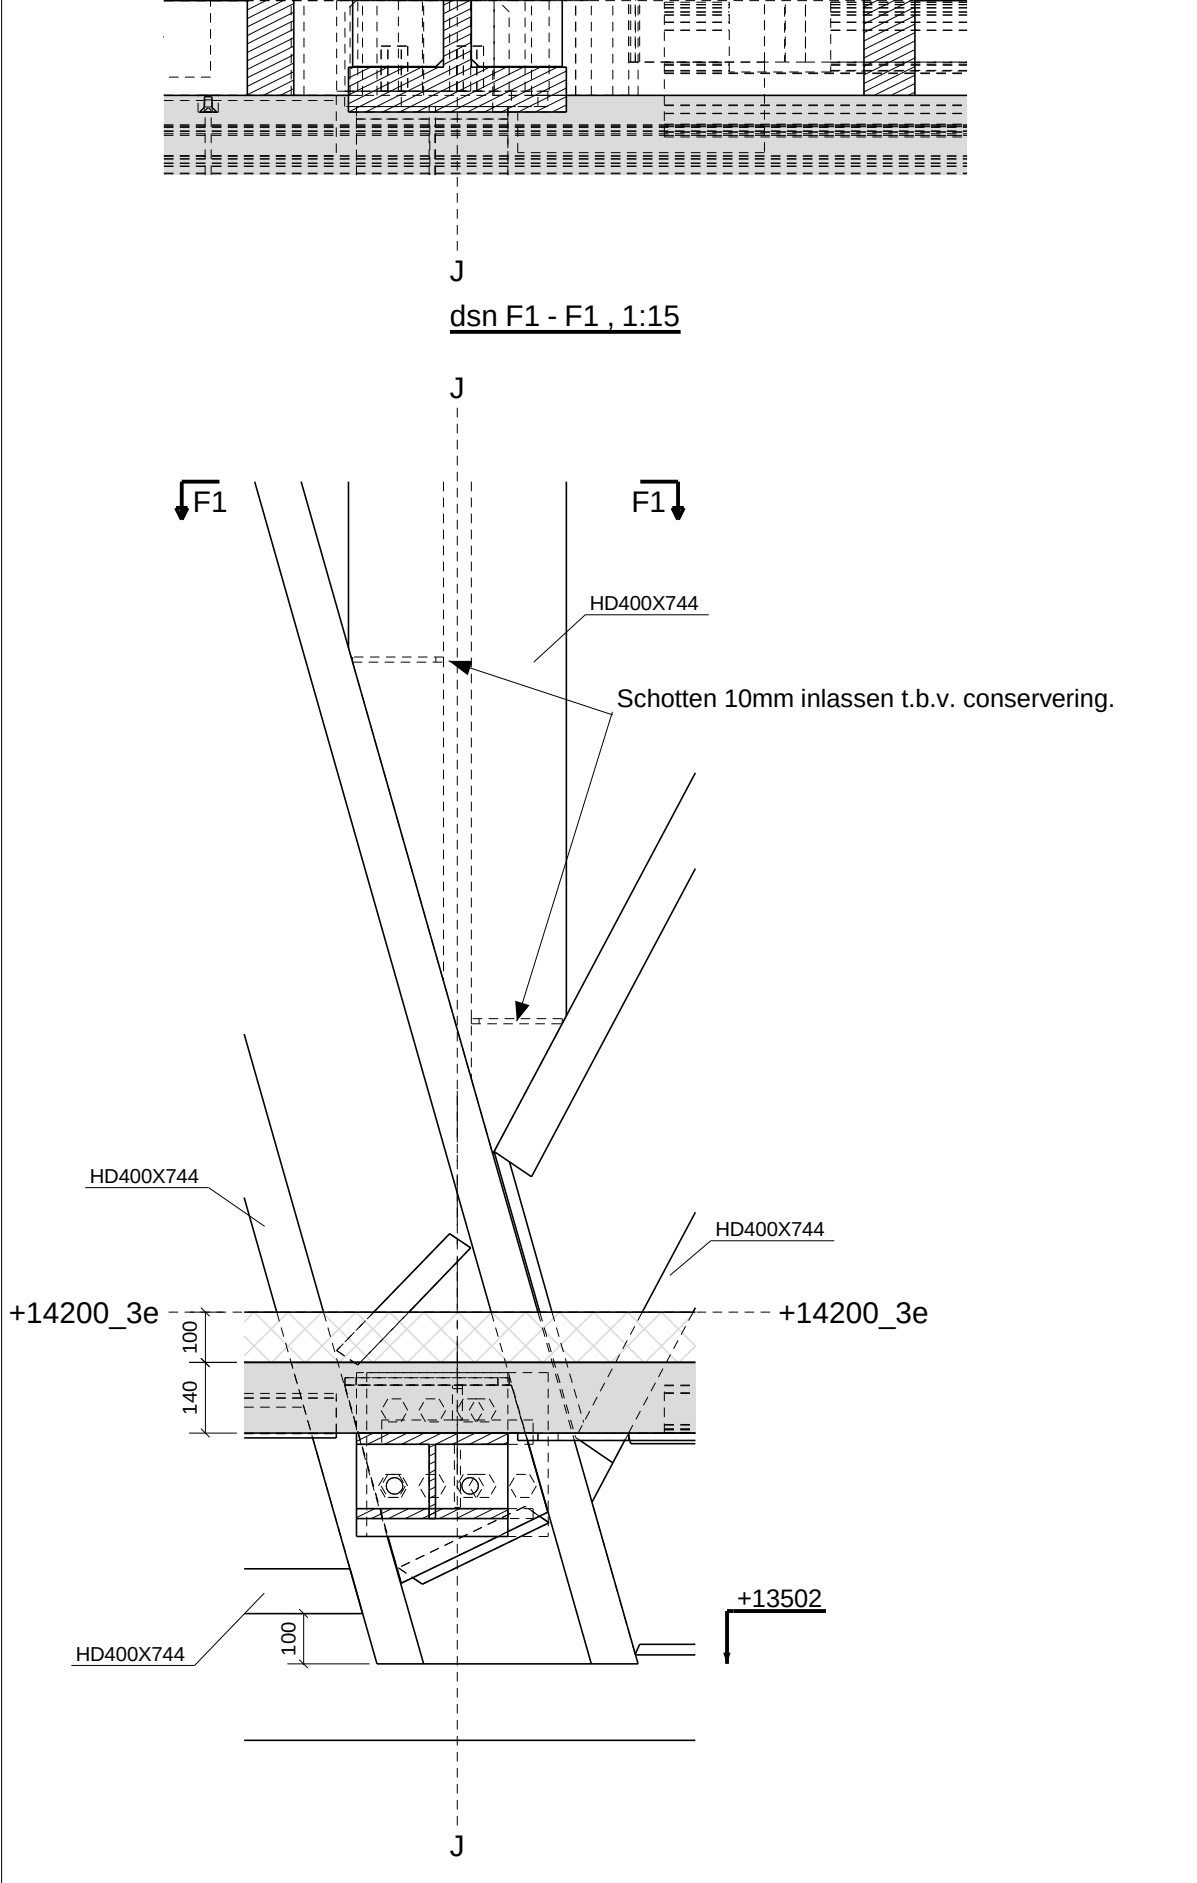


Detail F 3.03VRI, 1:15

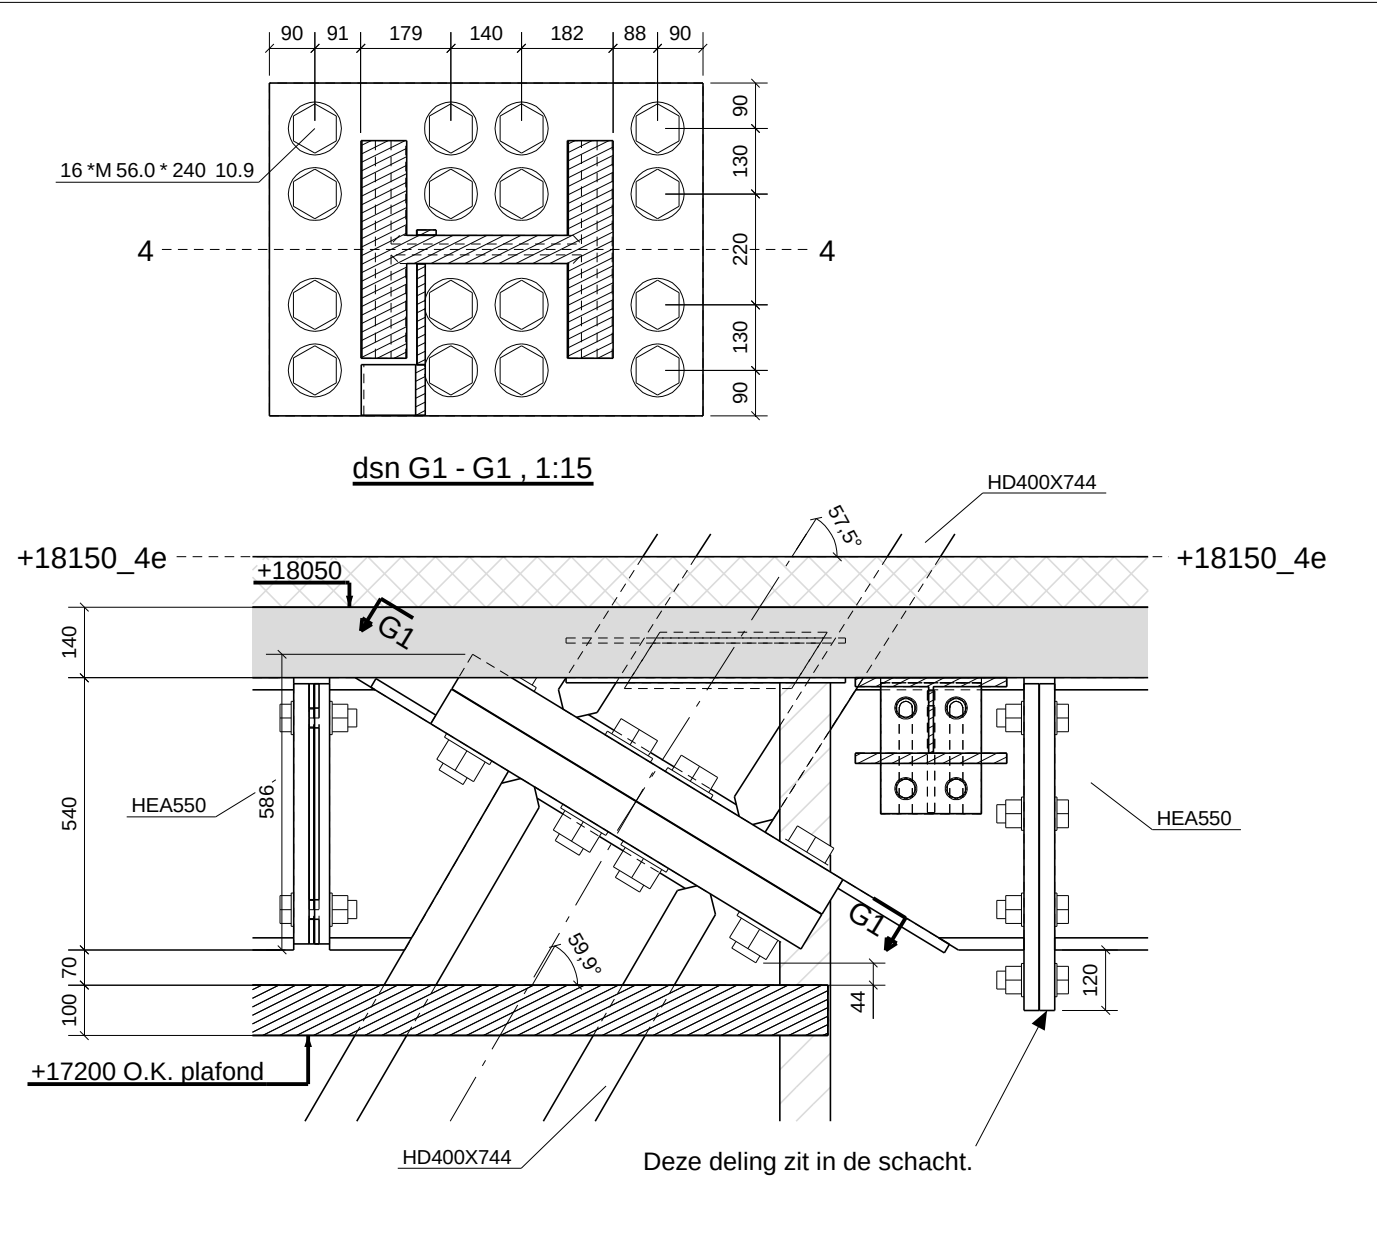


Detail G, 1:15

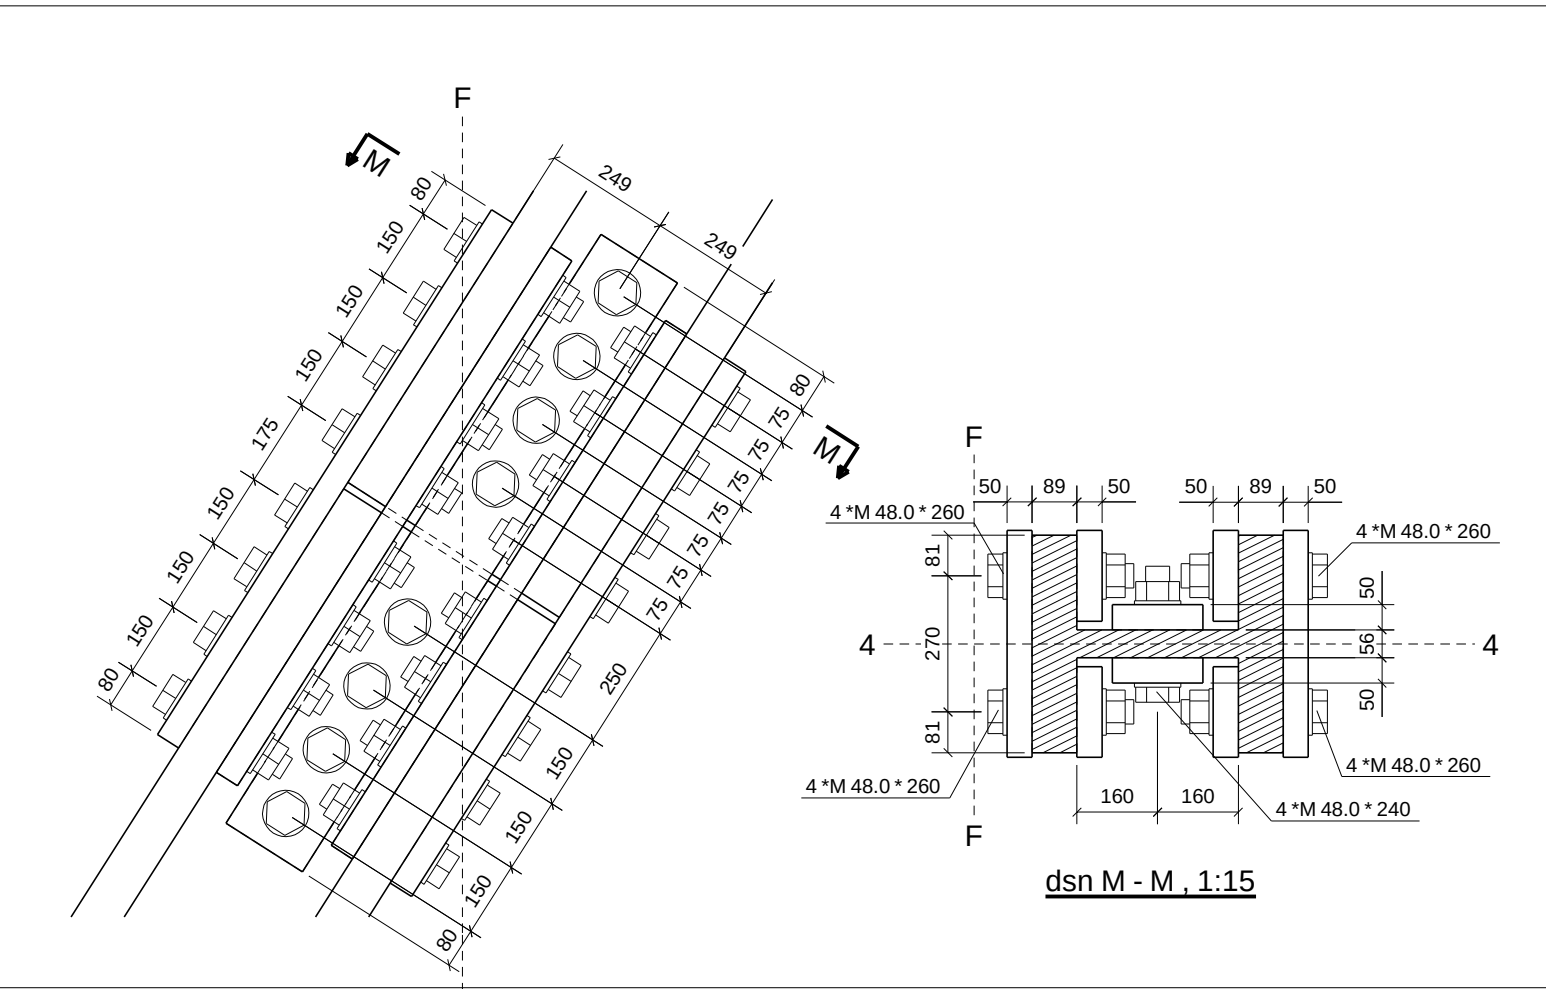


Detail H, 1:15

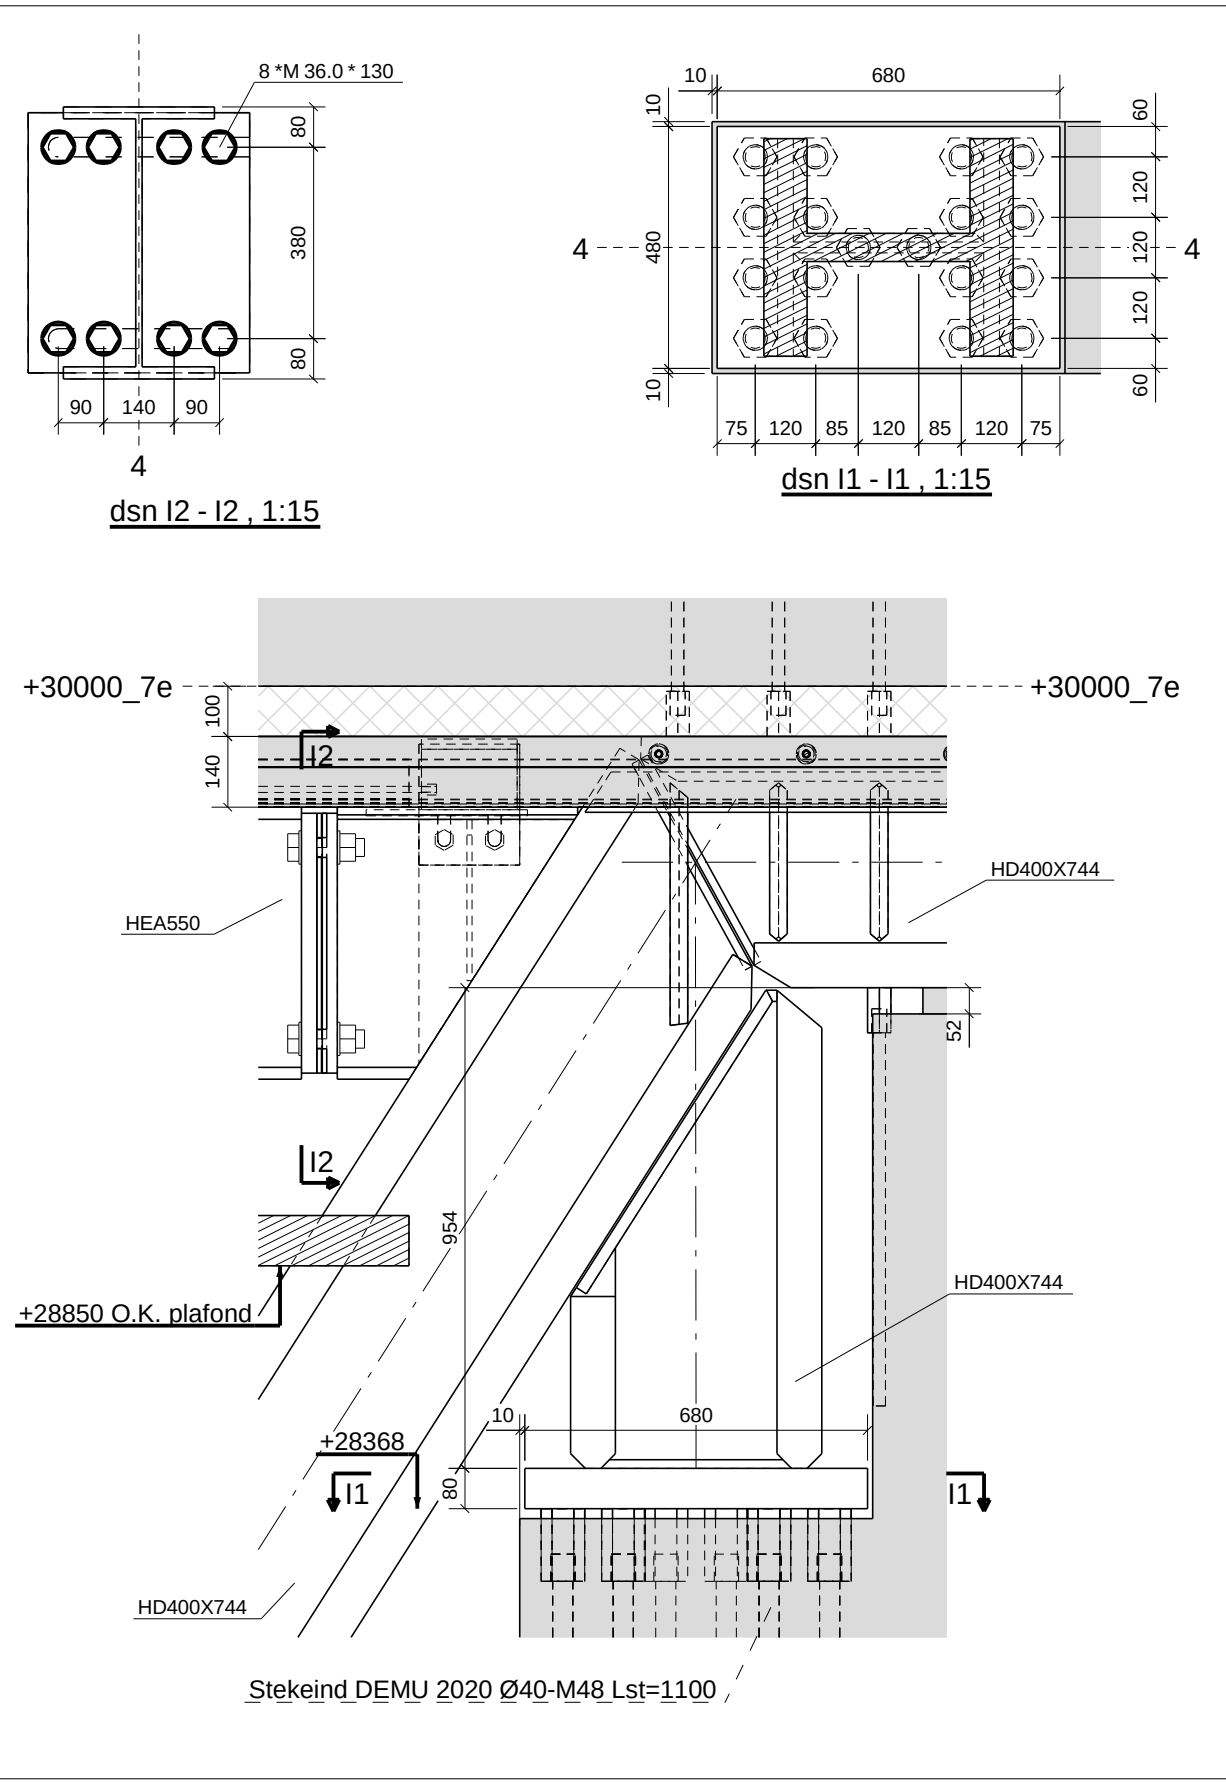


Detail I 7.01VRI, 1:15

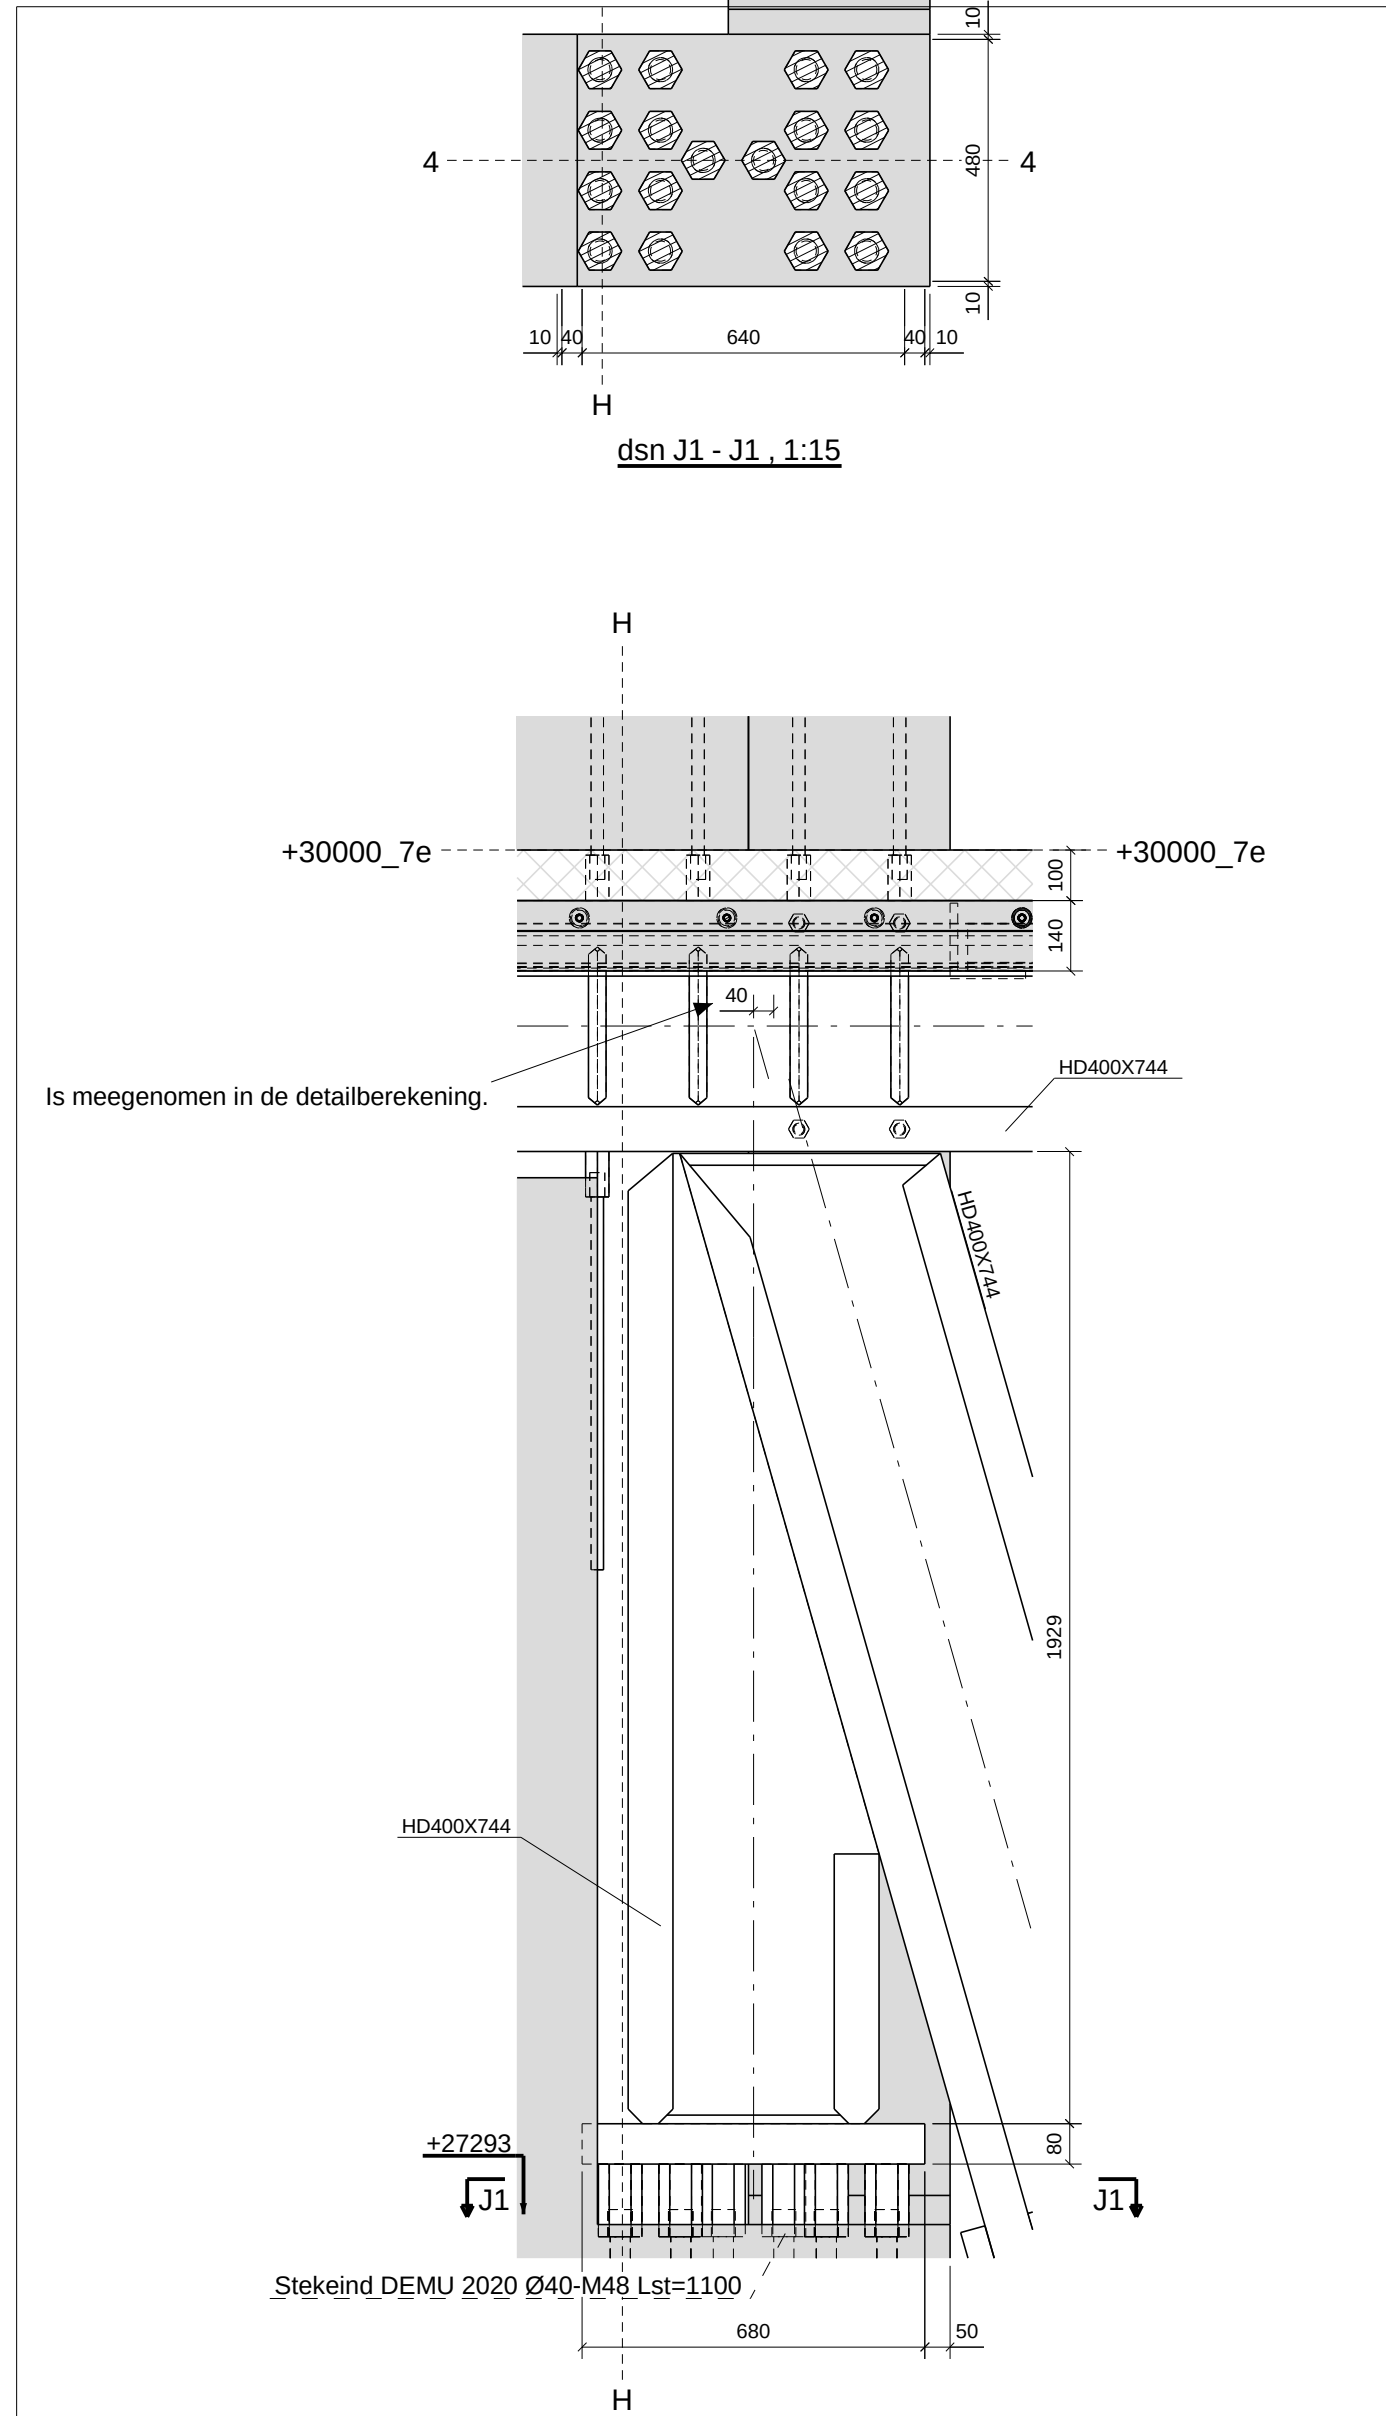


Detail J 7.02VRI, 1:15

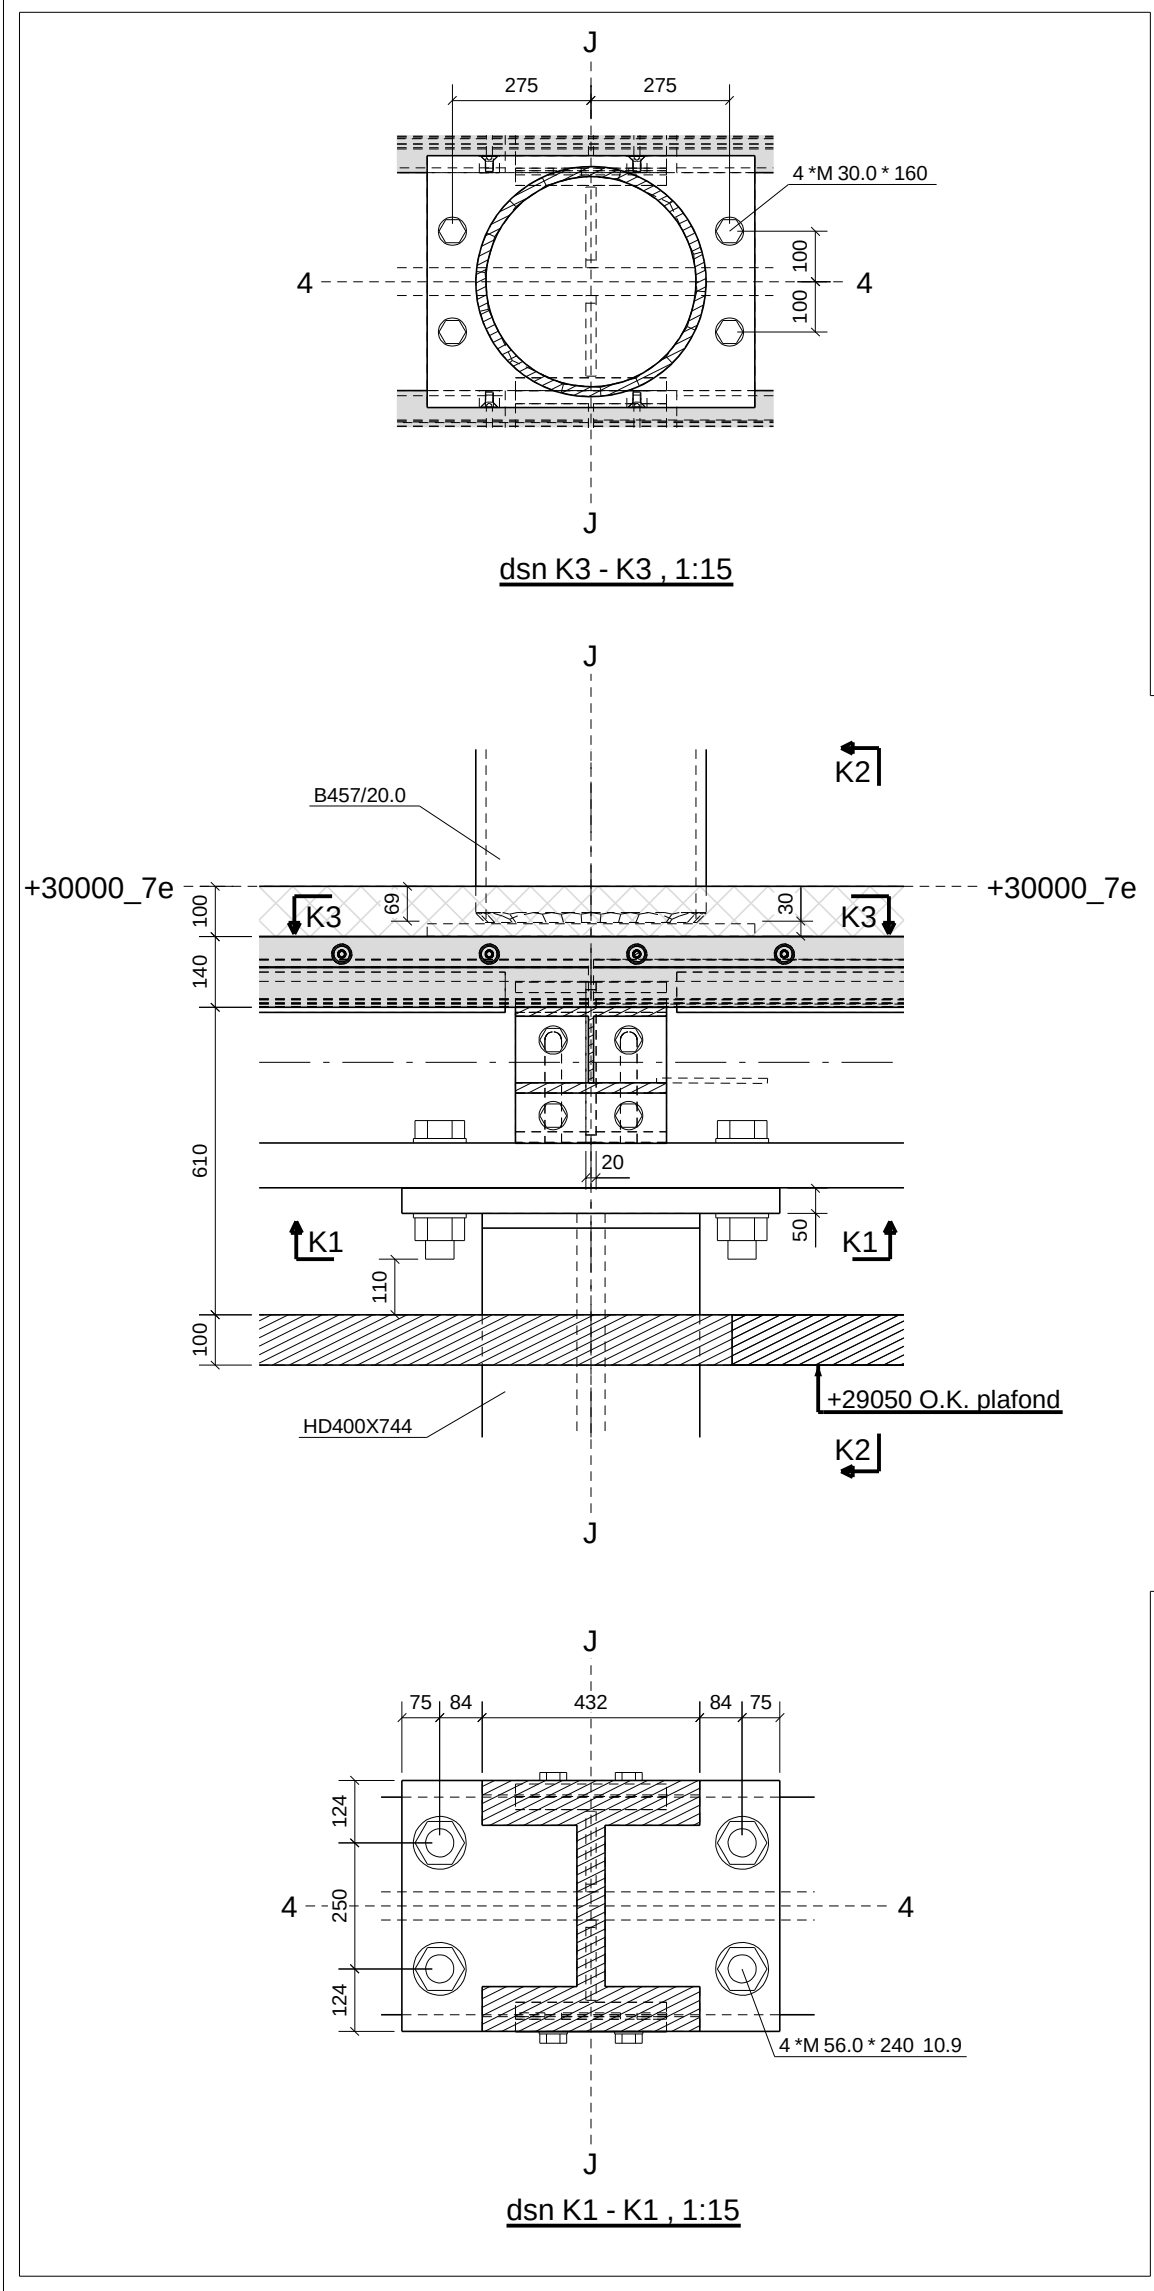


Detail K, 1:15

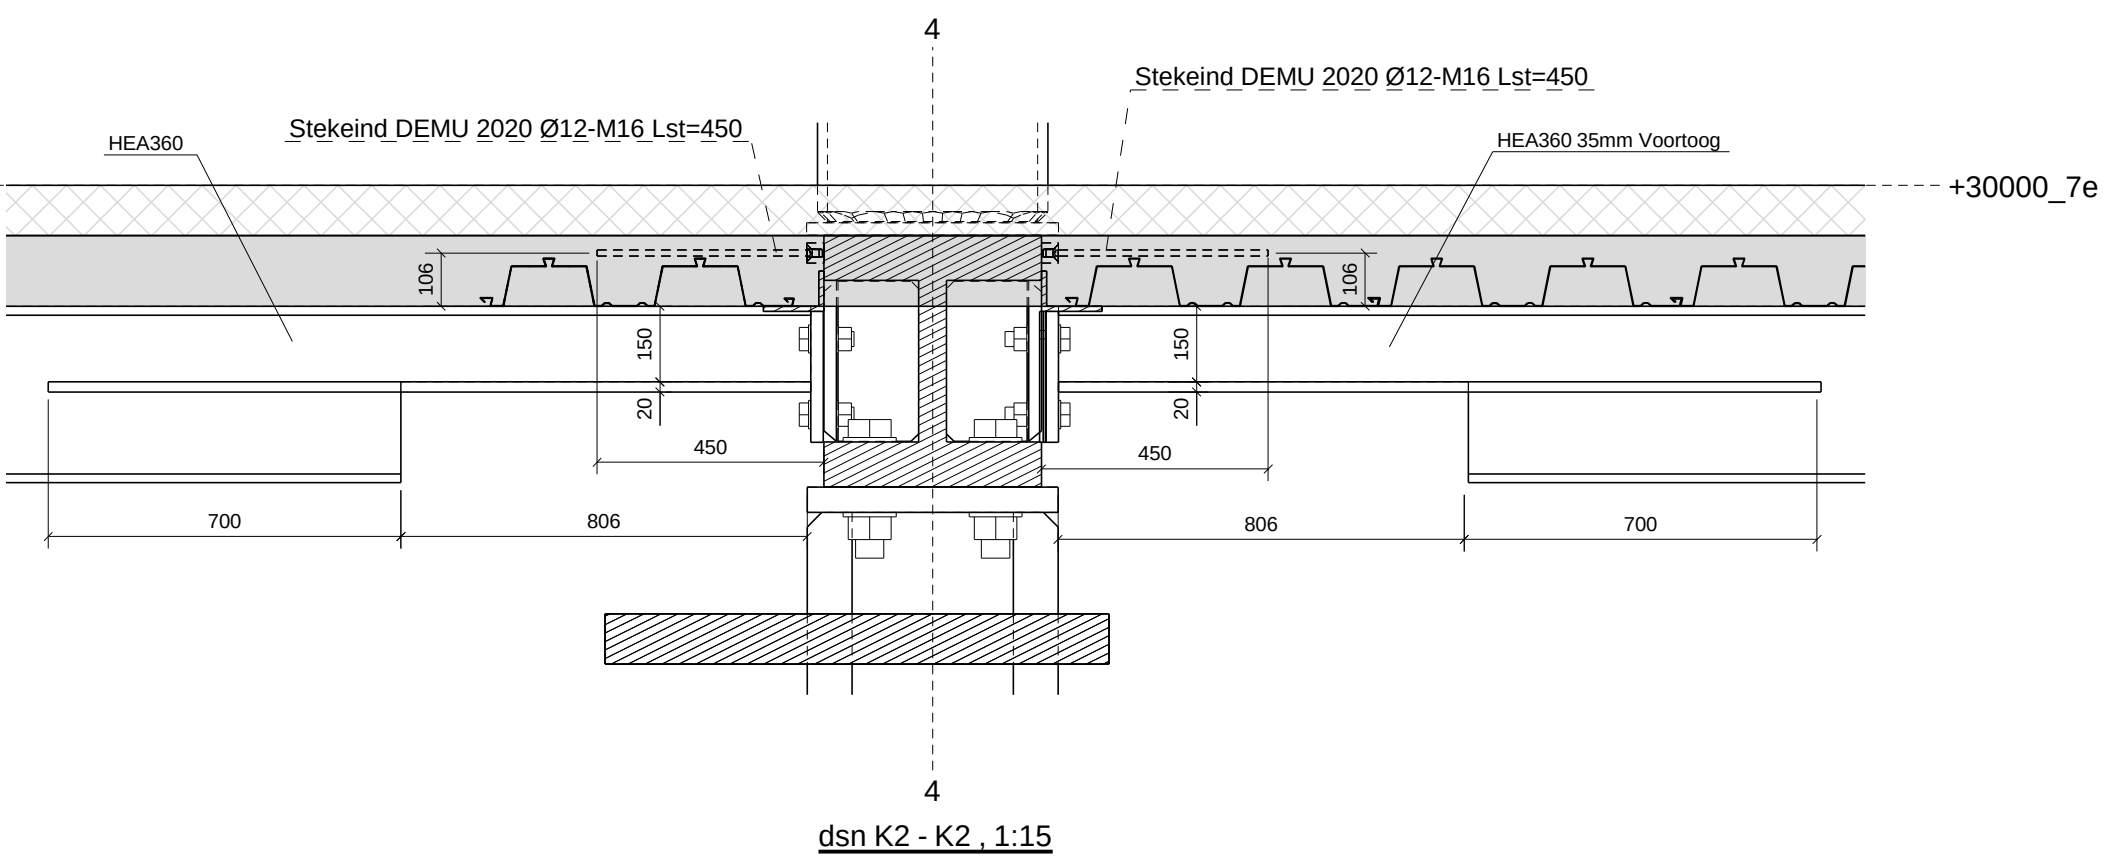


dsn K2 - K2, 1:15

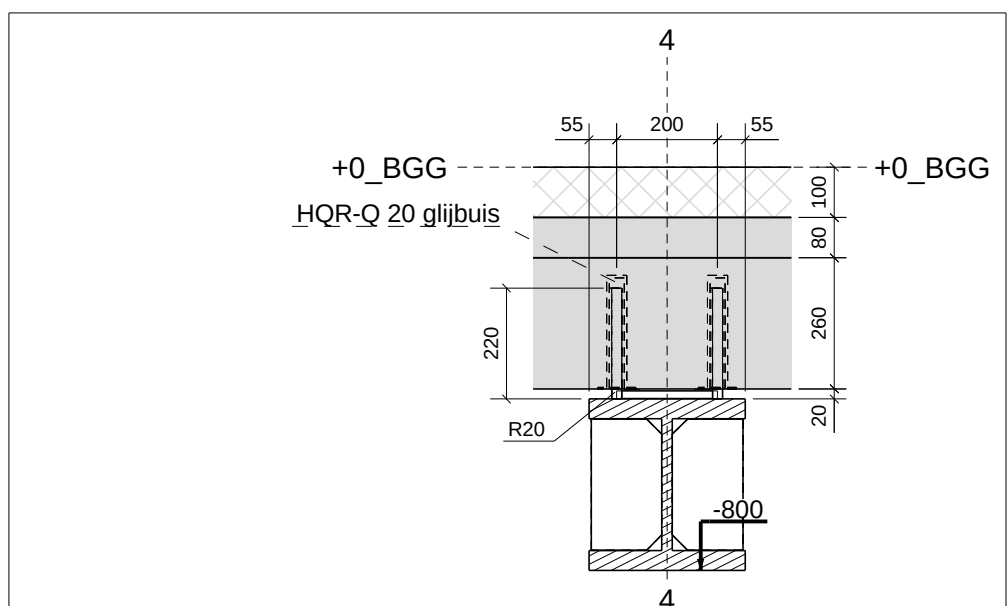


dsn A - A, 1:15

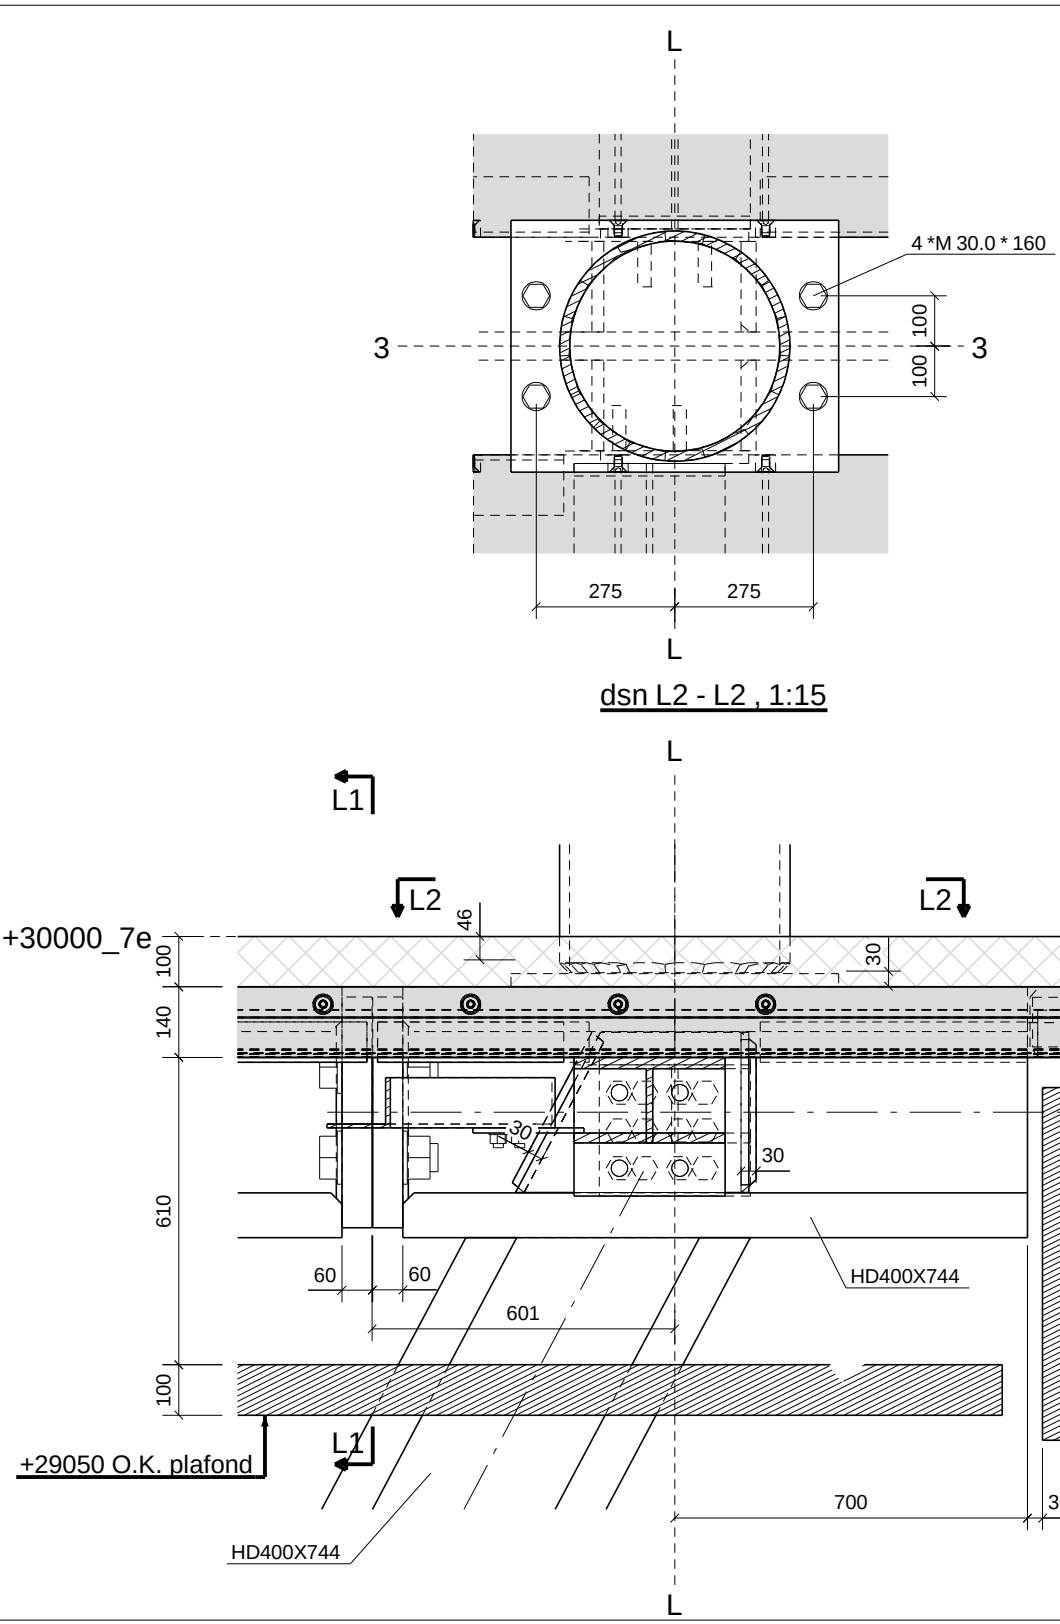


Detail L as 3.7.03VRI, 1:15

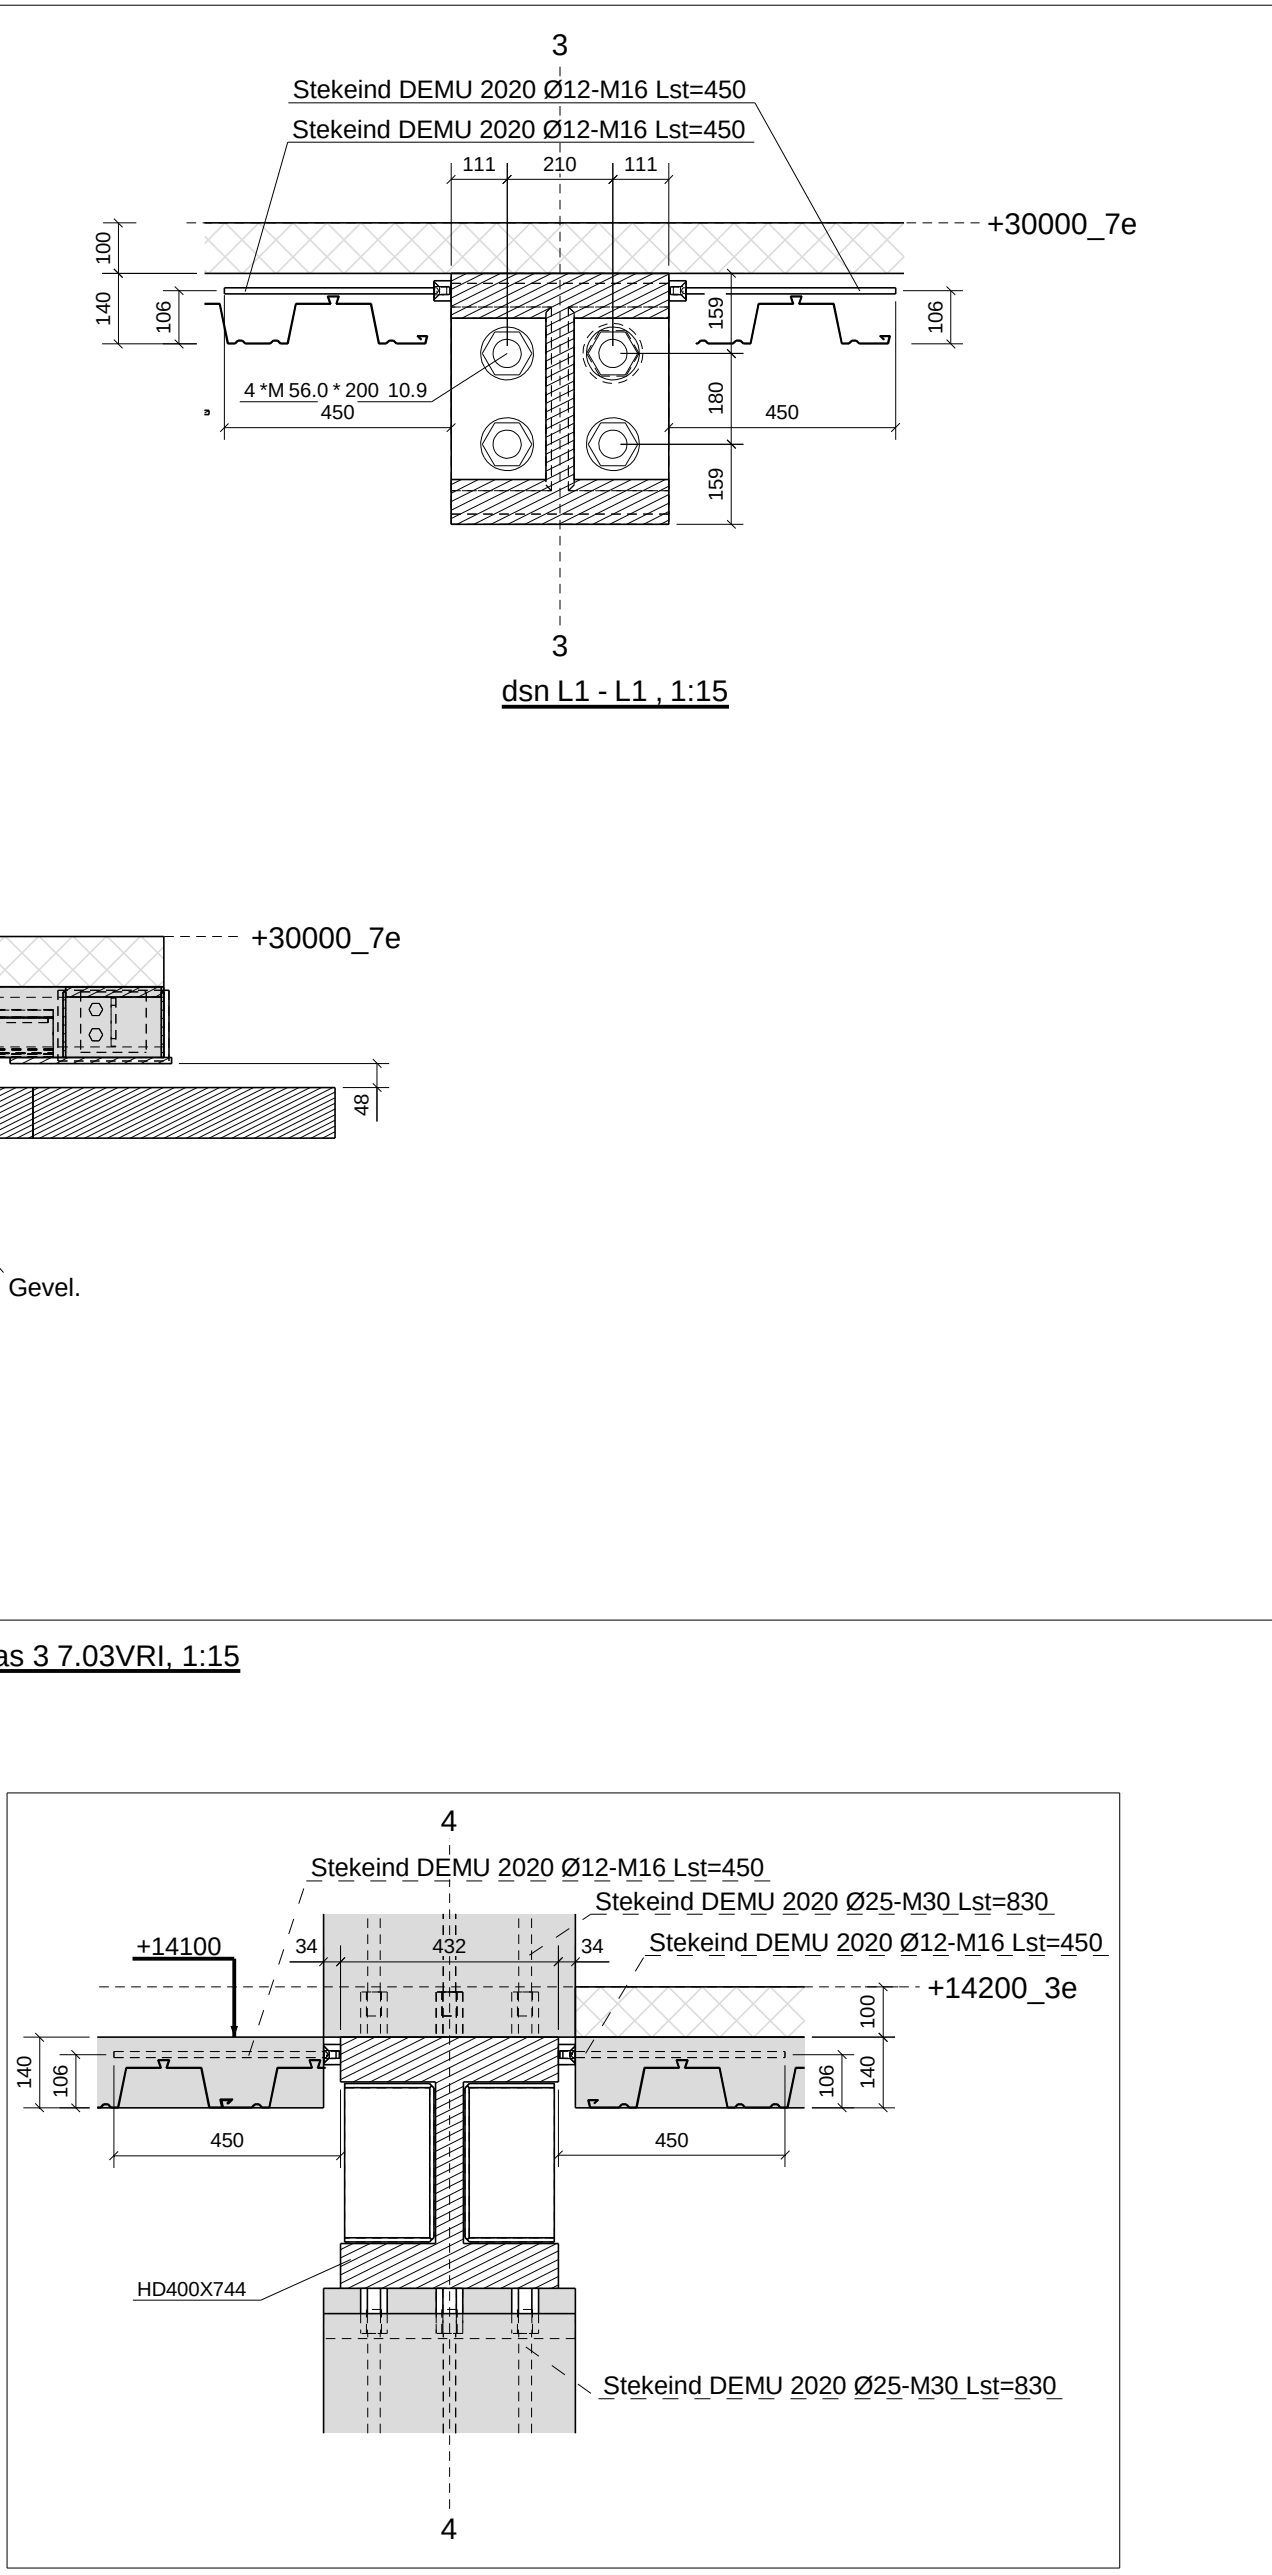


dsn C - C, 1:15

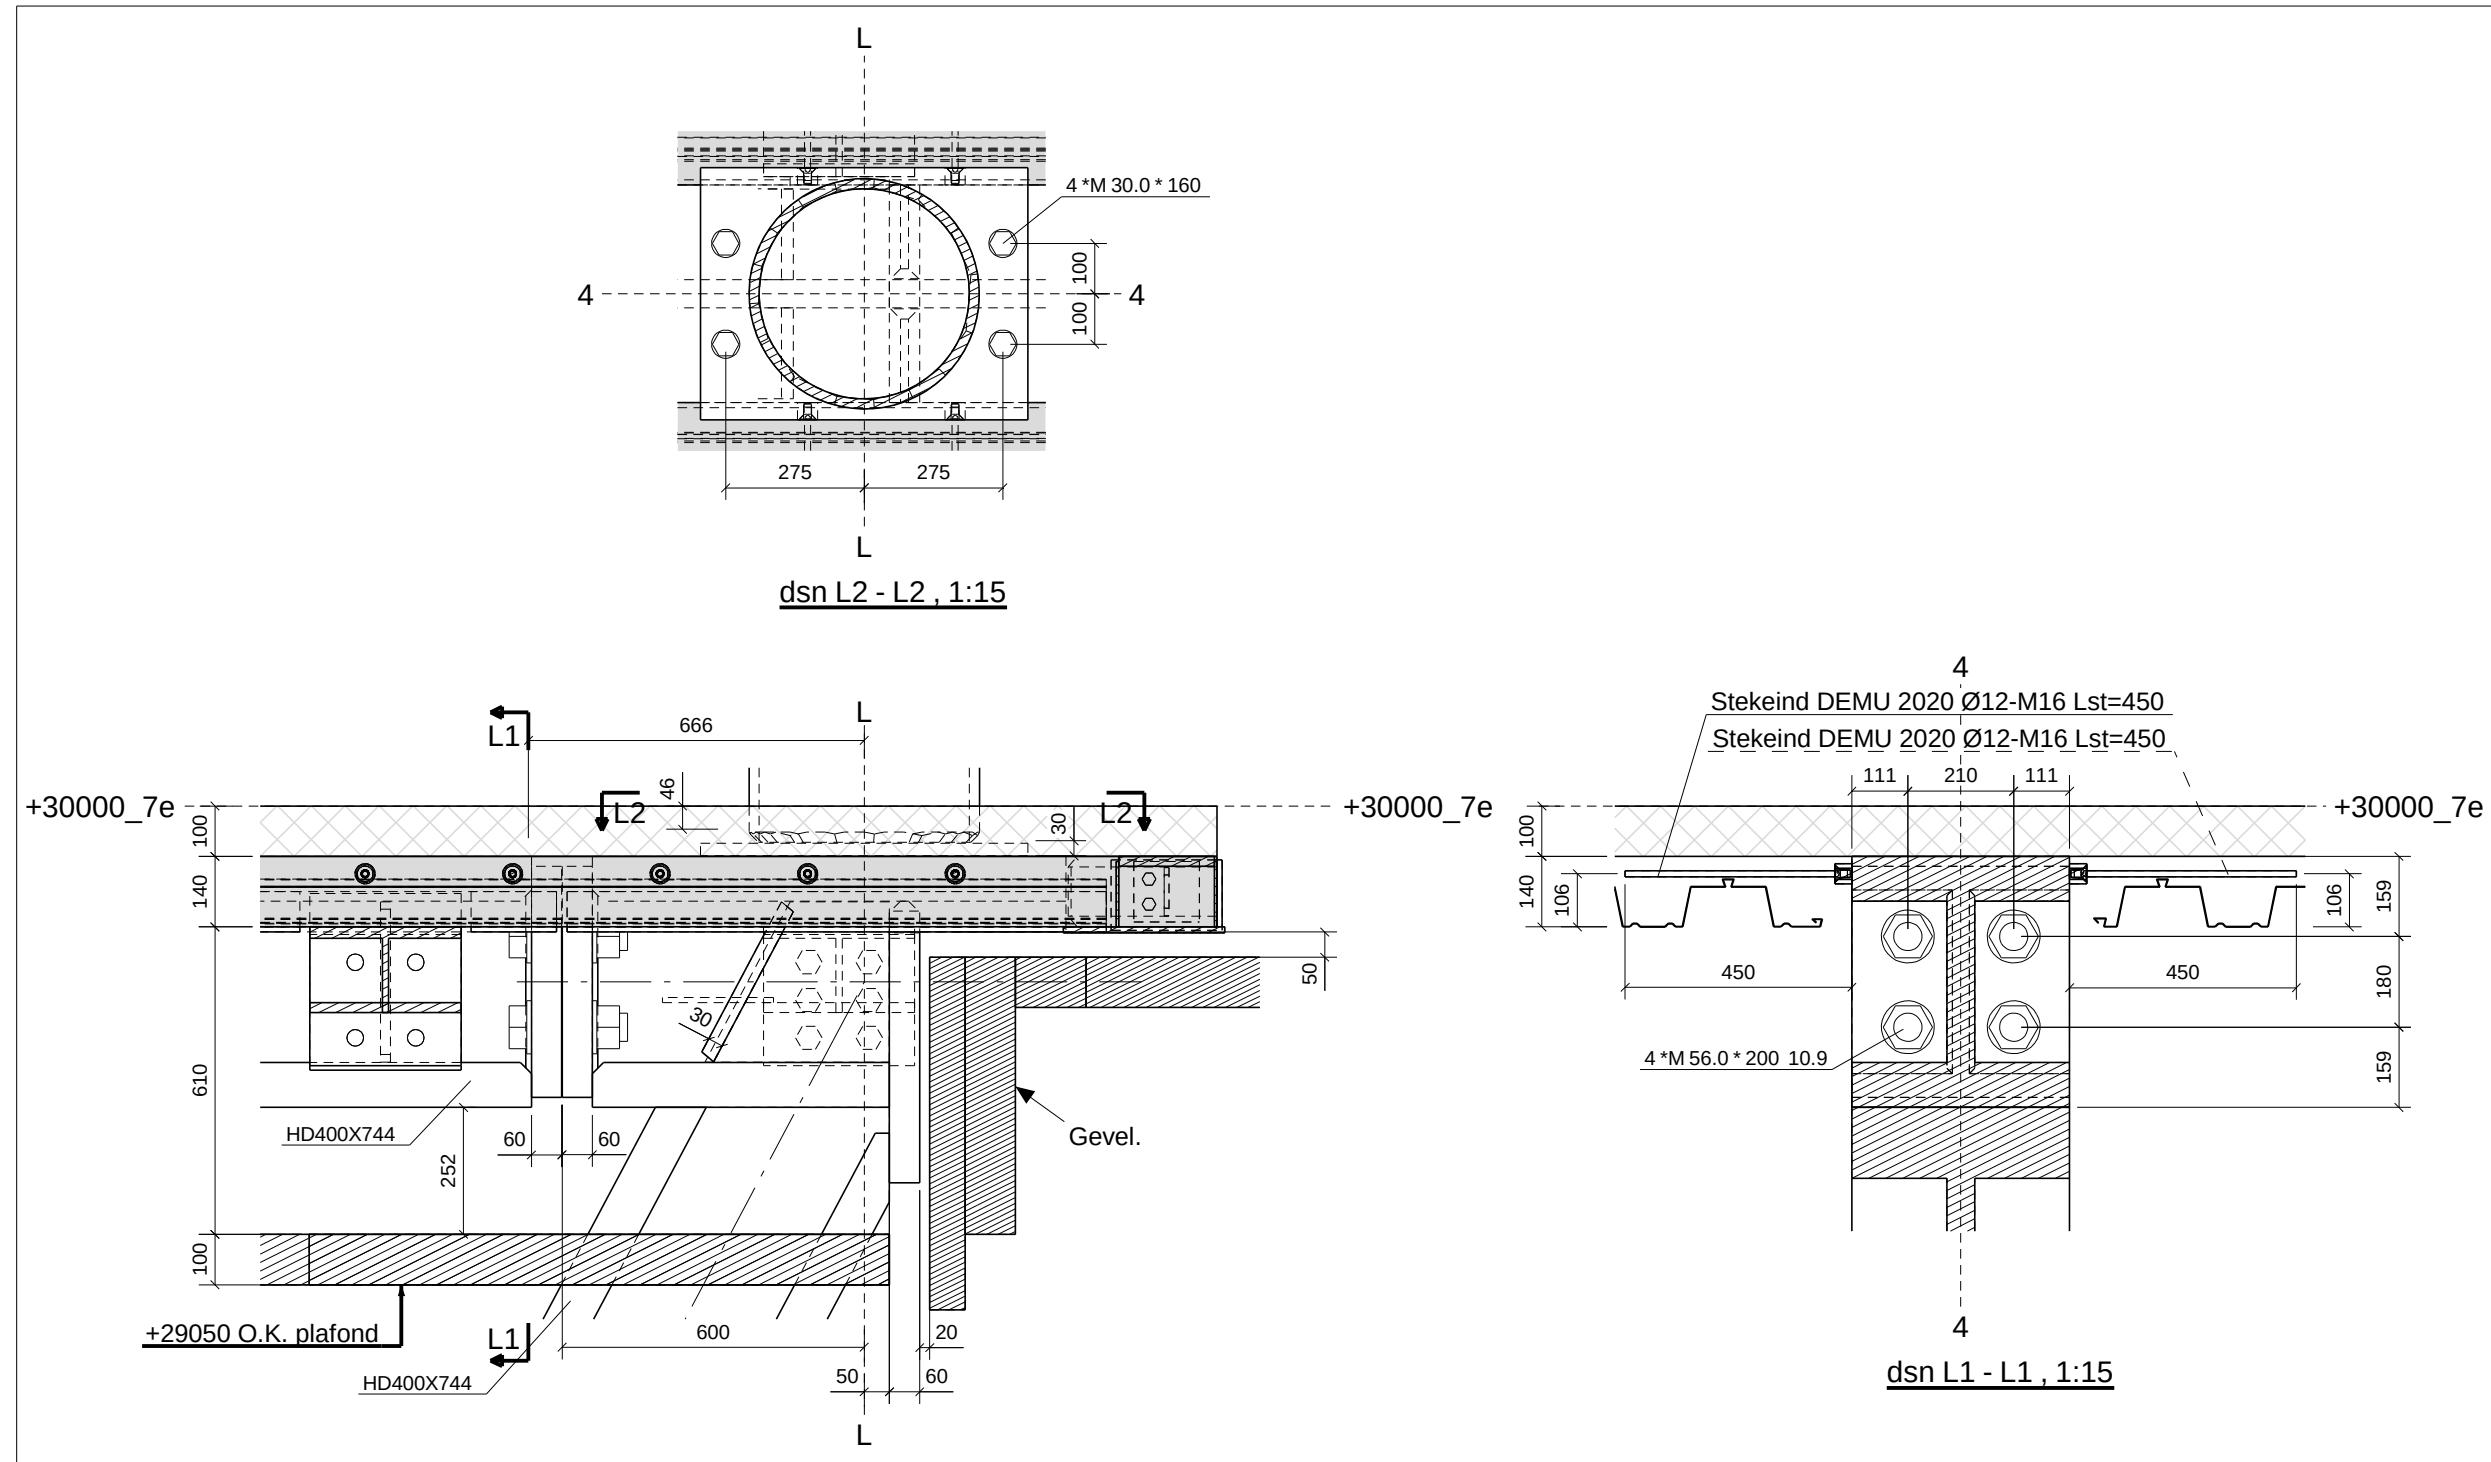


Detail L as 4.7.03VRI, 1:15

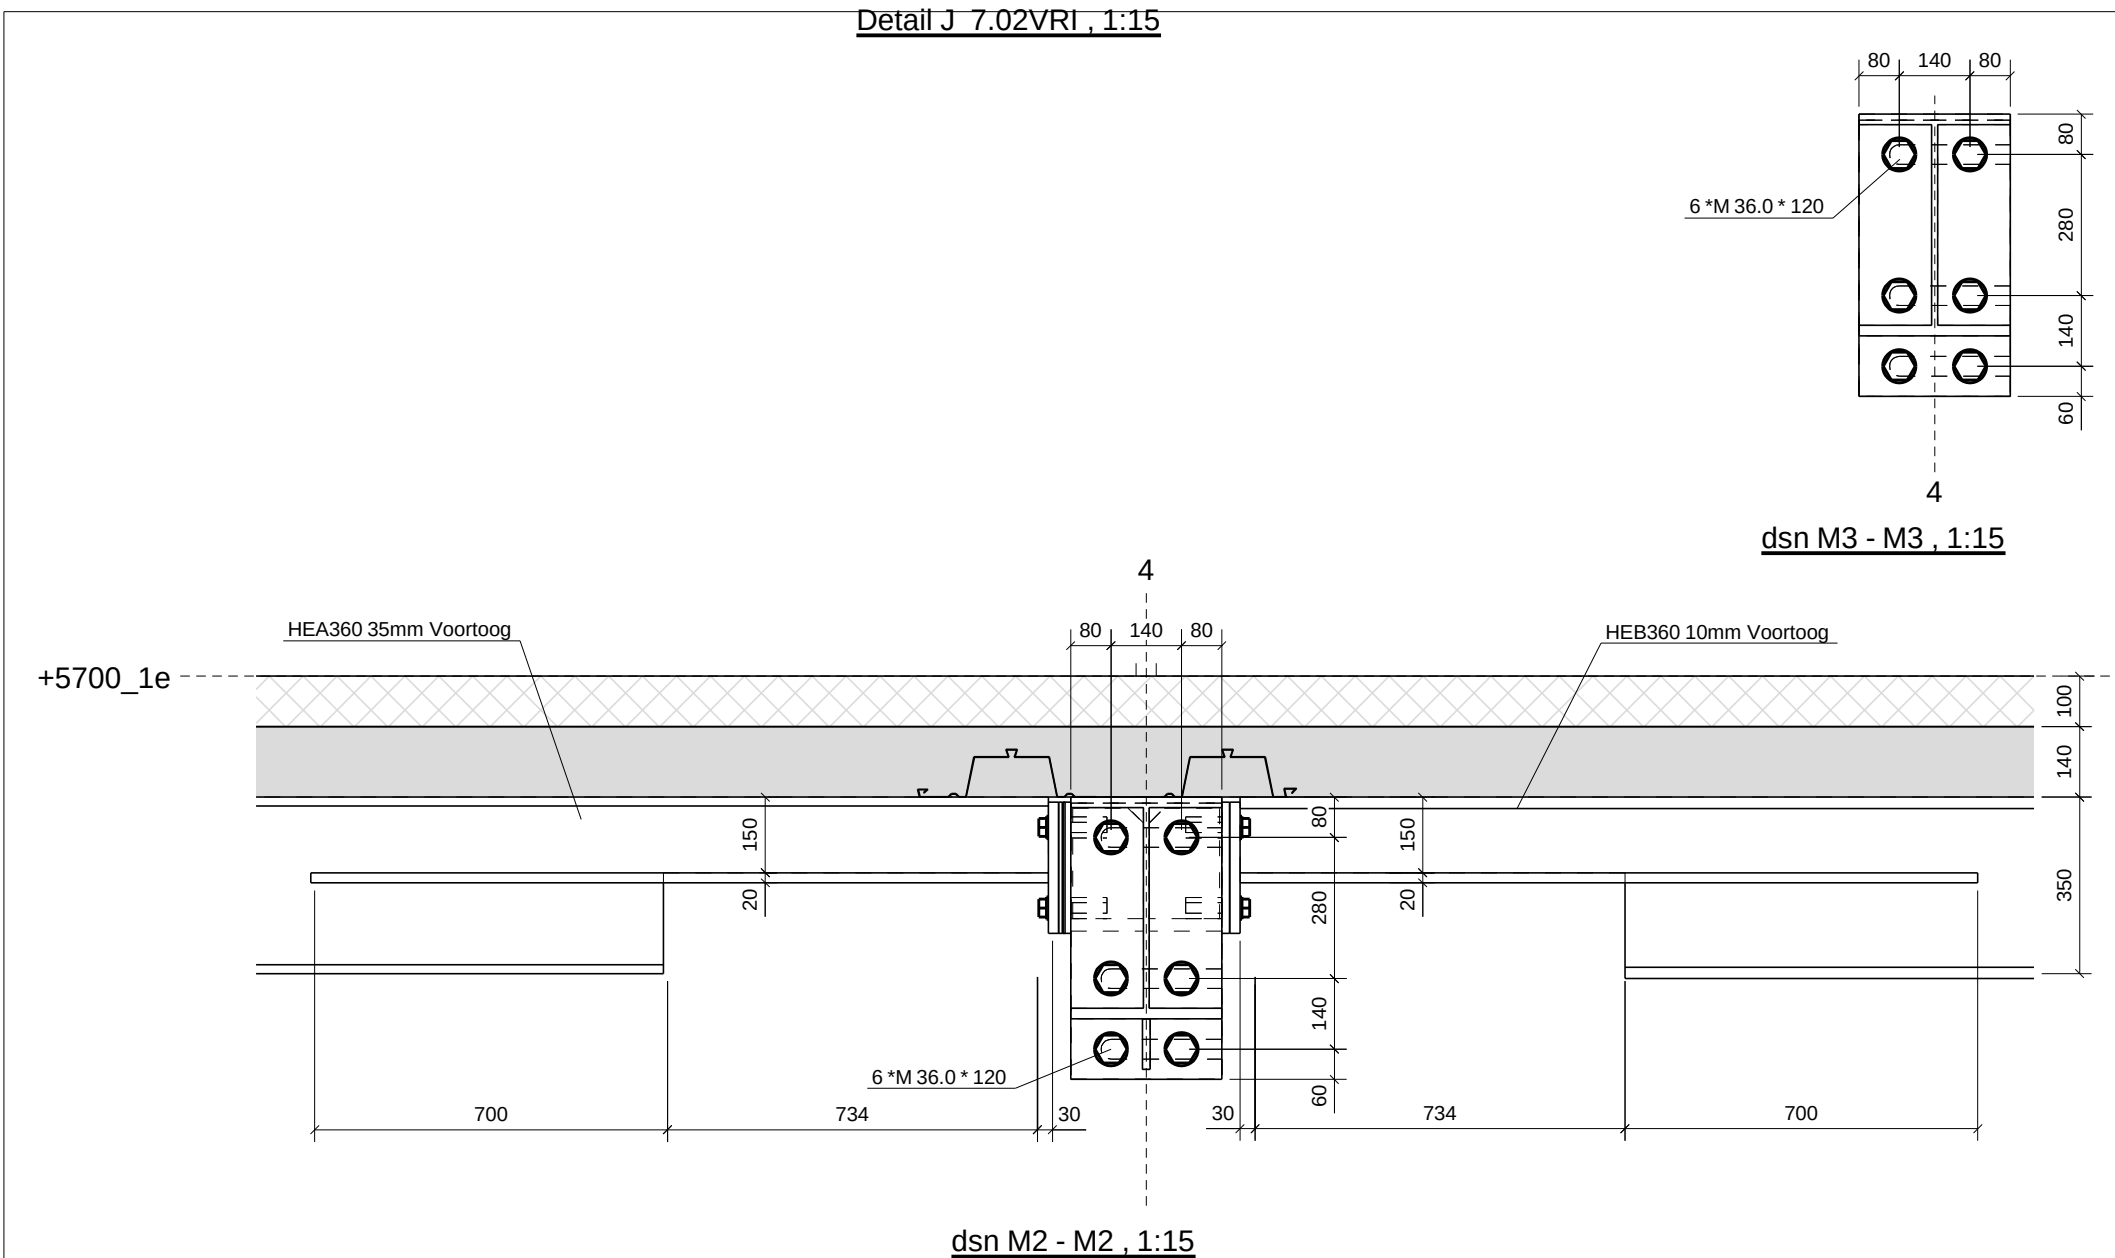


Detail M, 1:15

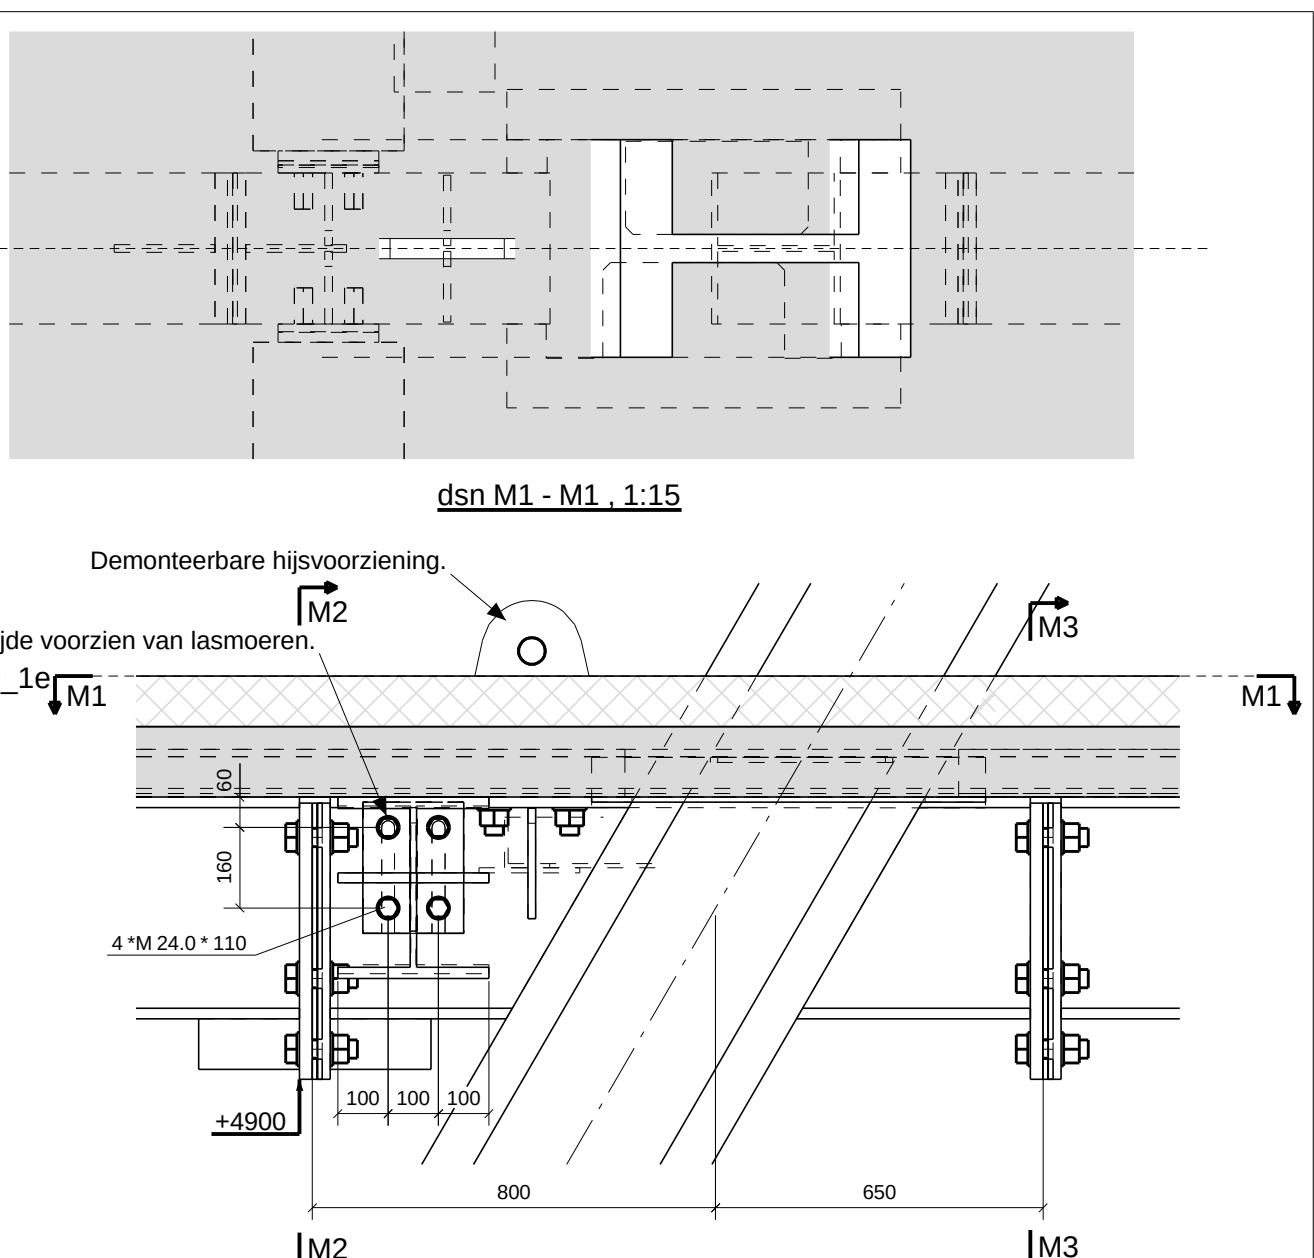

Detail N, 1:15

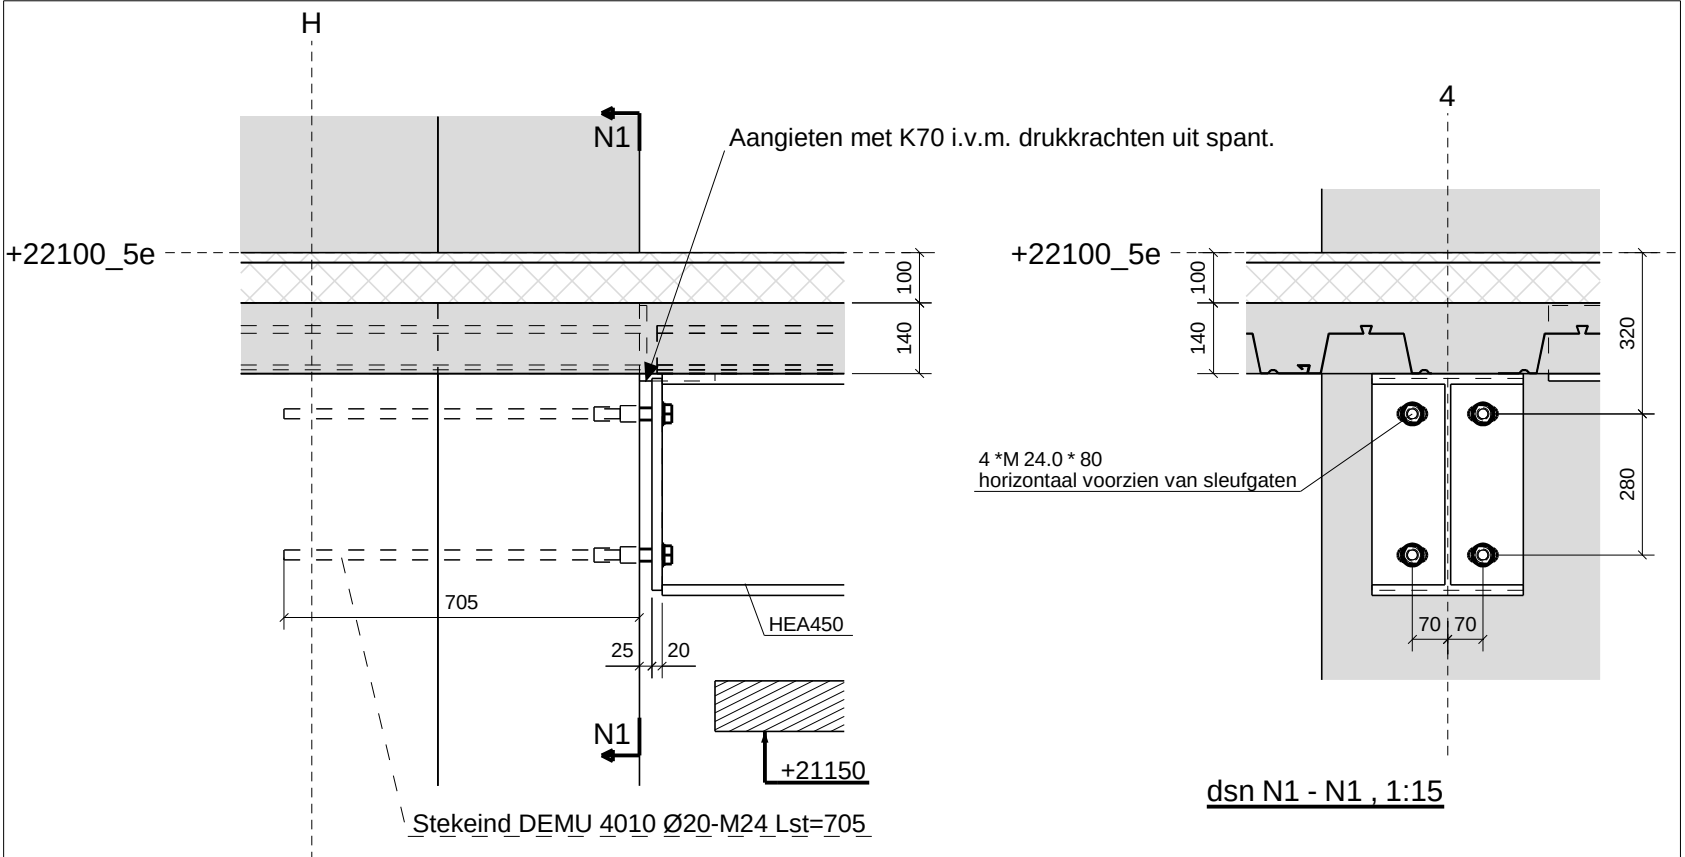

dsn N1 - N1, 1:15

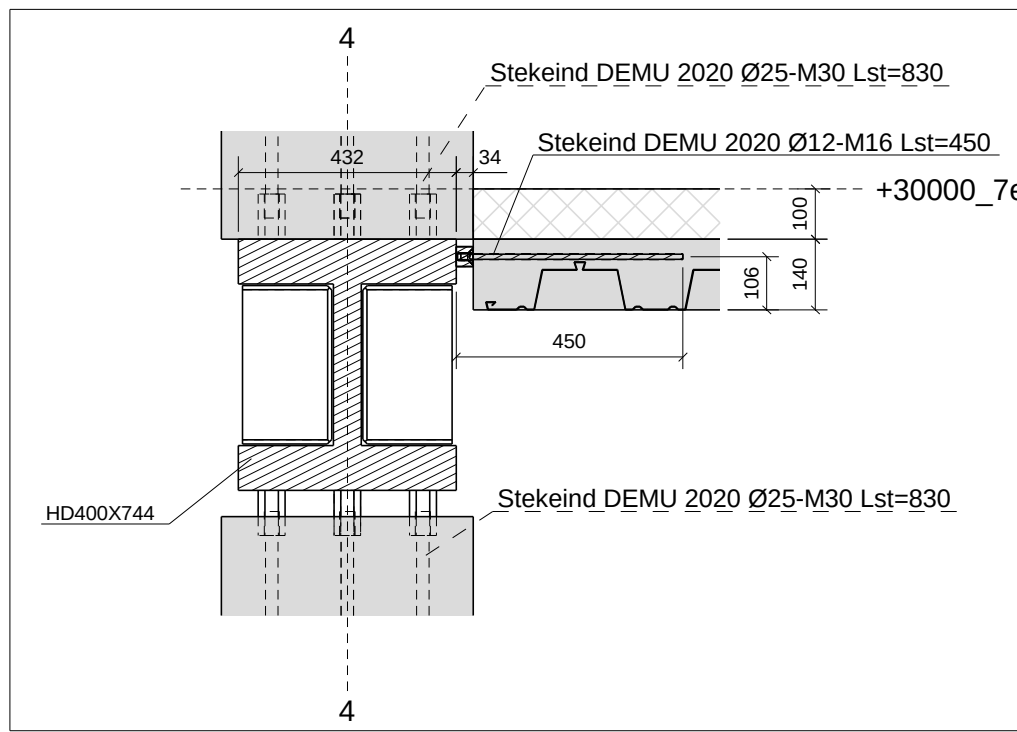

dsn D - D, 1:15

Opmerkingen:
De details weergegeven op deze tekeningen gelden voor zowel as 3 als as 4 (tekeningen G170 en G173).
Alle details / doorsneden zijn genomen van as 4 (tekening G170). Detail L is genomen op zowel as 3 als as 4, omdat deze anders is.
Details A en E zijn verwijderd van deze tekening, zie tekening G210.


WERK:
Hoofdkantoor Suitsupply Amsterdam
ONDERVERVER:
Principedetails middenspan (zowel as 3 als as 4)
OPDRACHTGEVER:
J.P. van Eesteren | TBI
BOUWADRES:
Parallel Europapoleveld/Gelrestraat Amsterdam Zuidas

Get.: M. Altens
GEC.: A. Hoesen
Schaal: 1:15
CONSERVERING:
Stalen + laag anodiseren
in standaard RAL 7035

WERKNUMMER:
71065
TEKENING NO.:
G171-5
PROJECTIE:
EXC2

VAN ROSSUM
Bouwingenieur


