
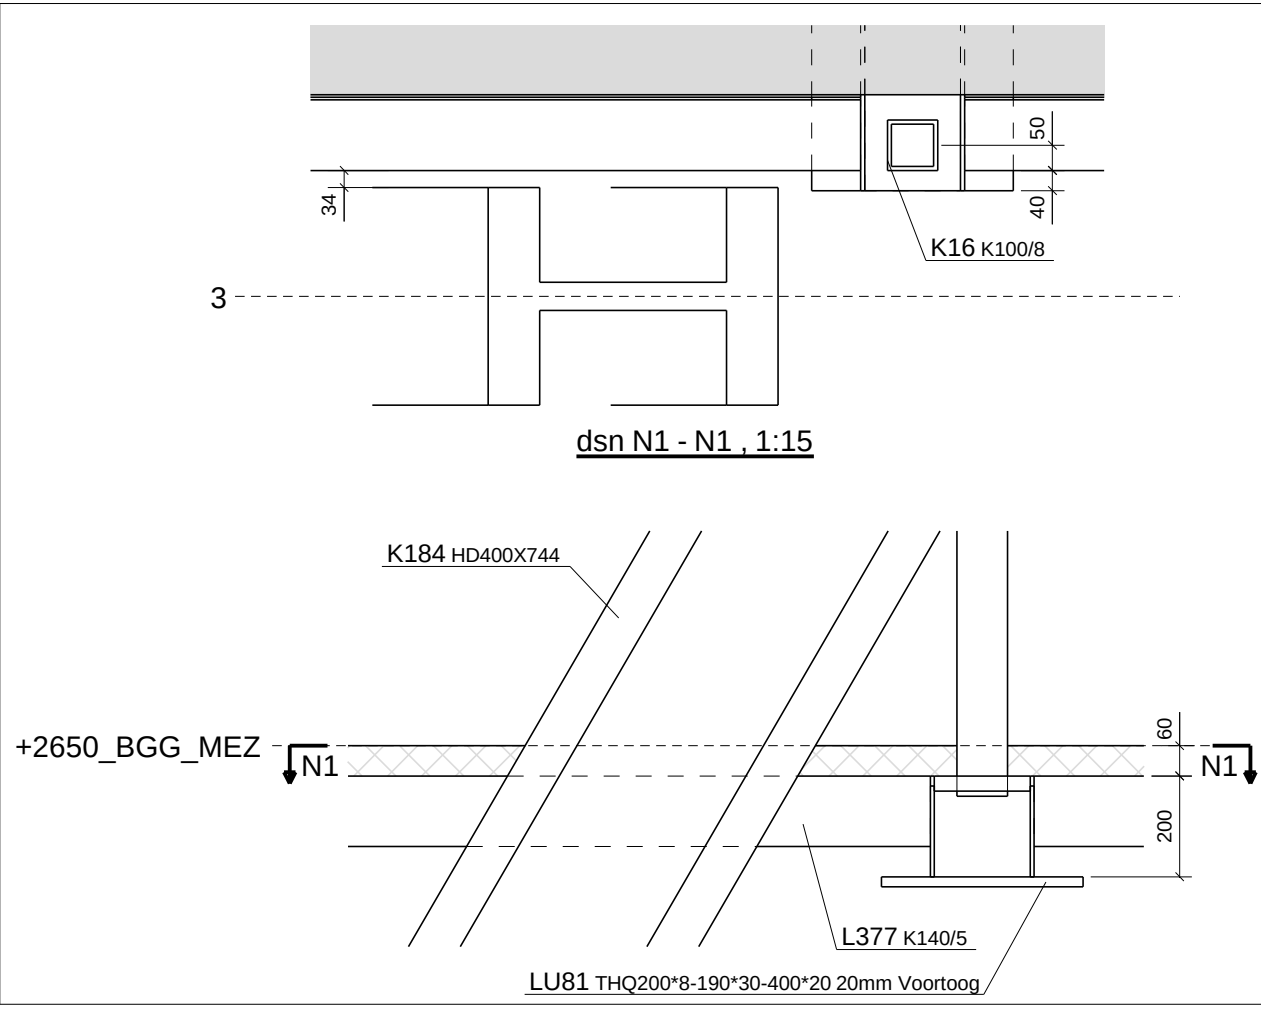
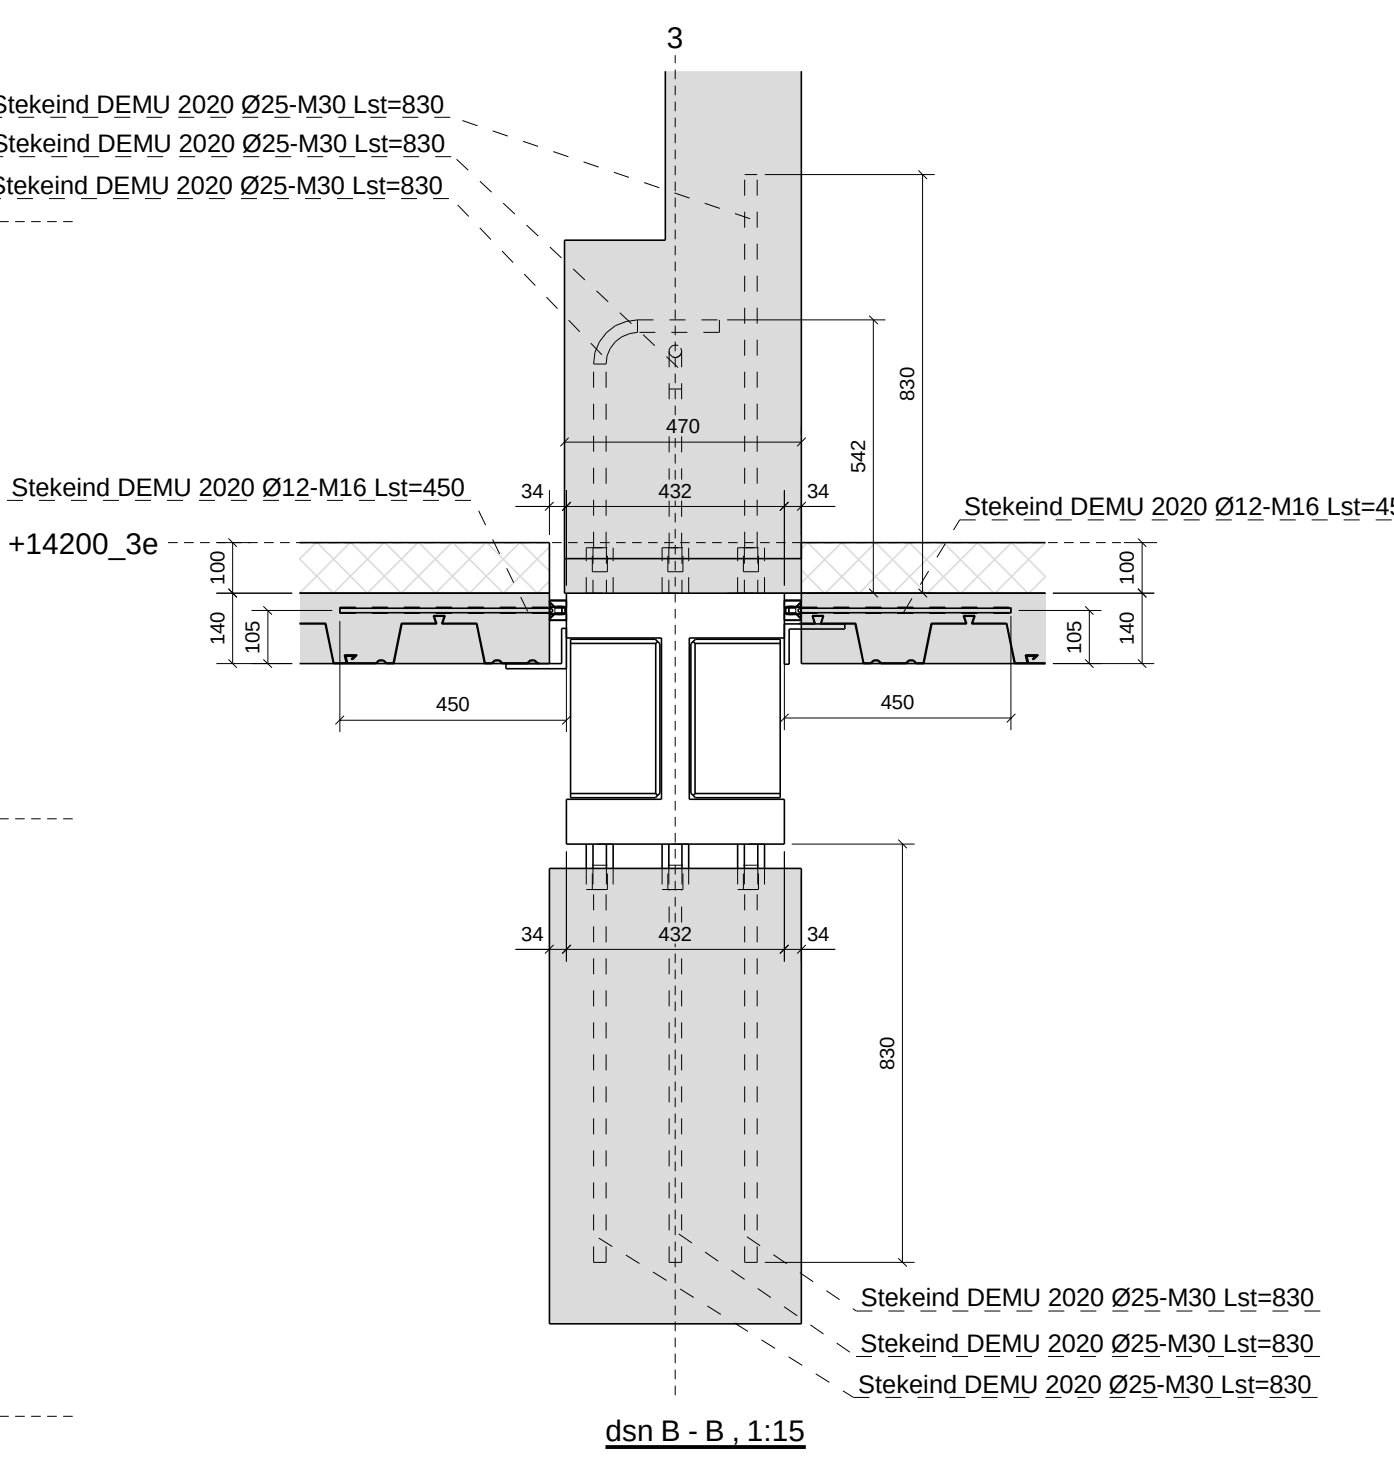
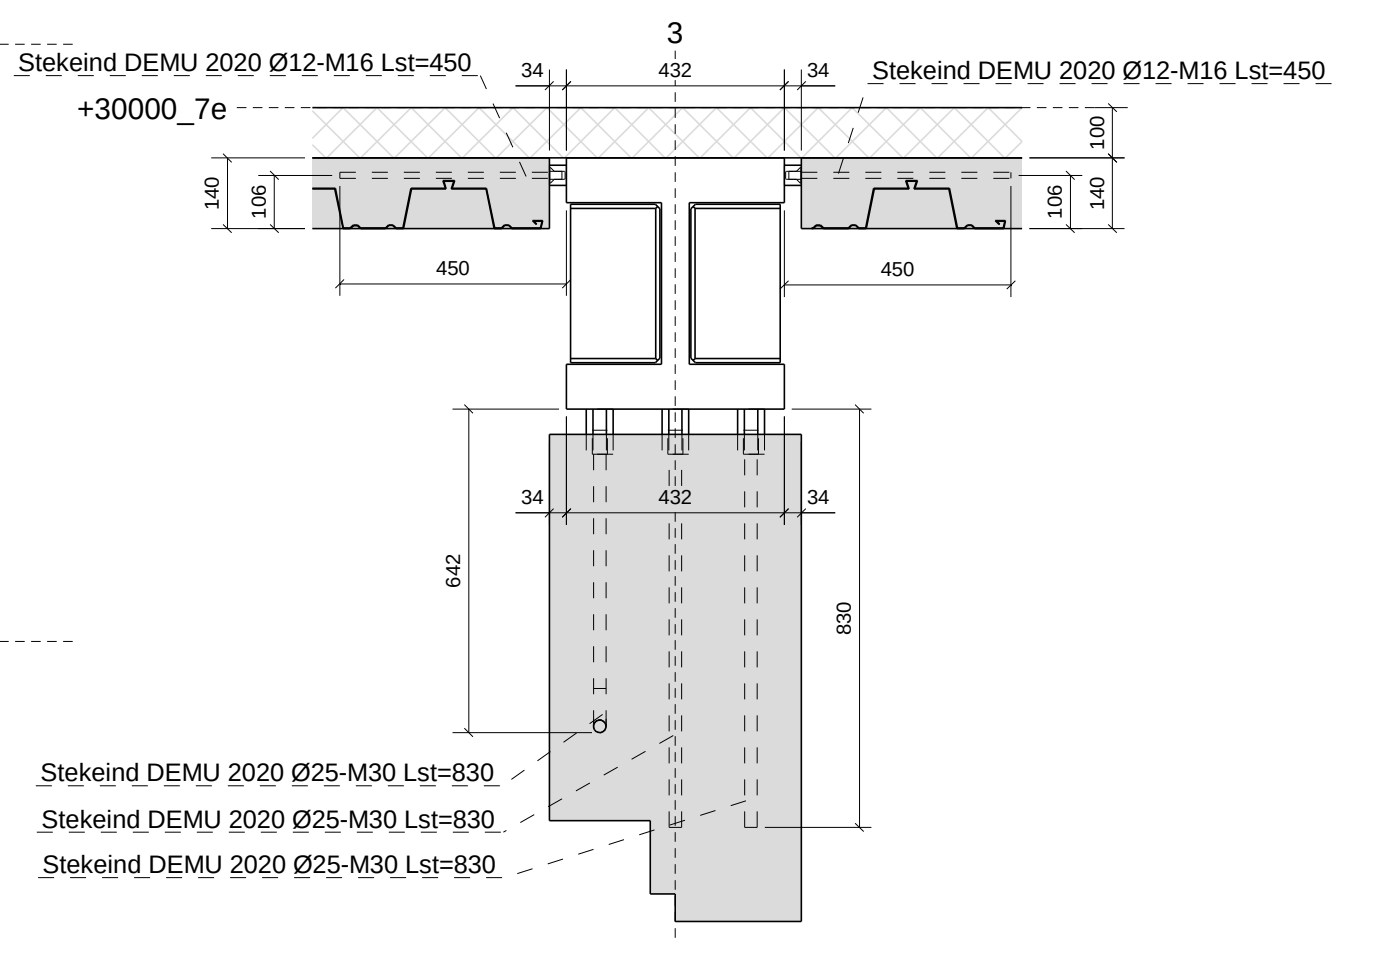
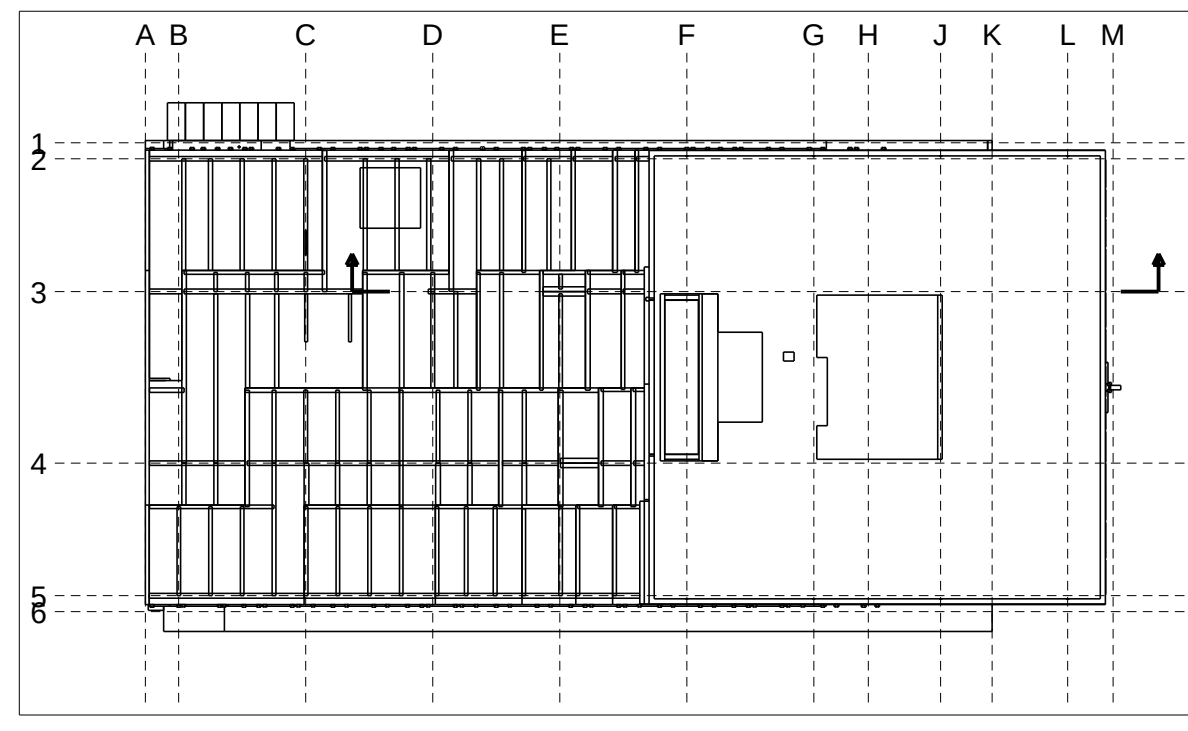


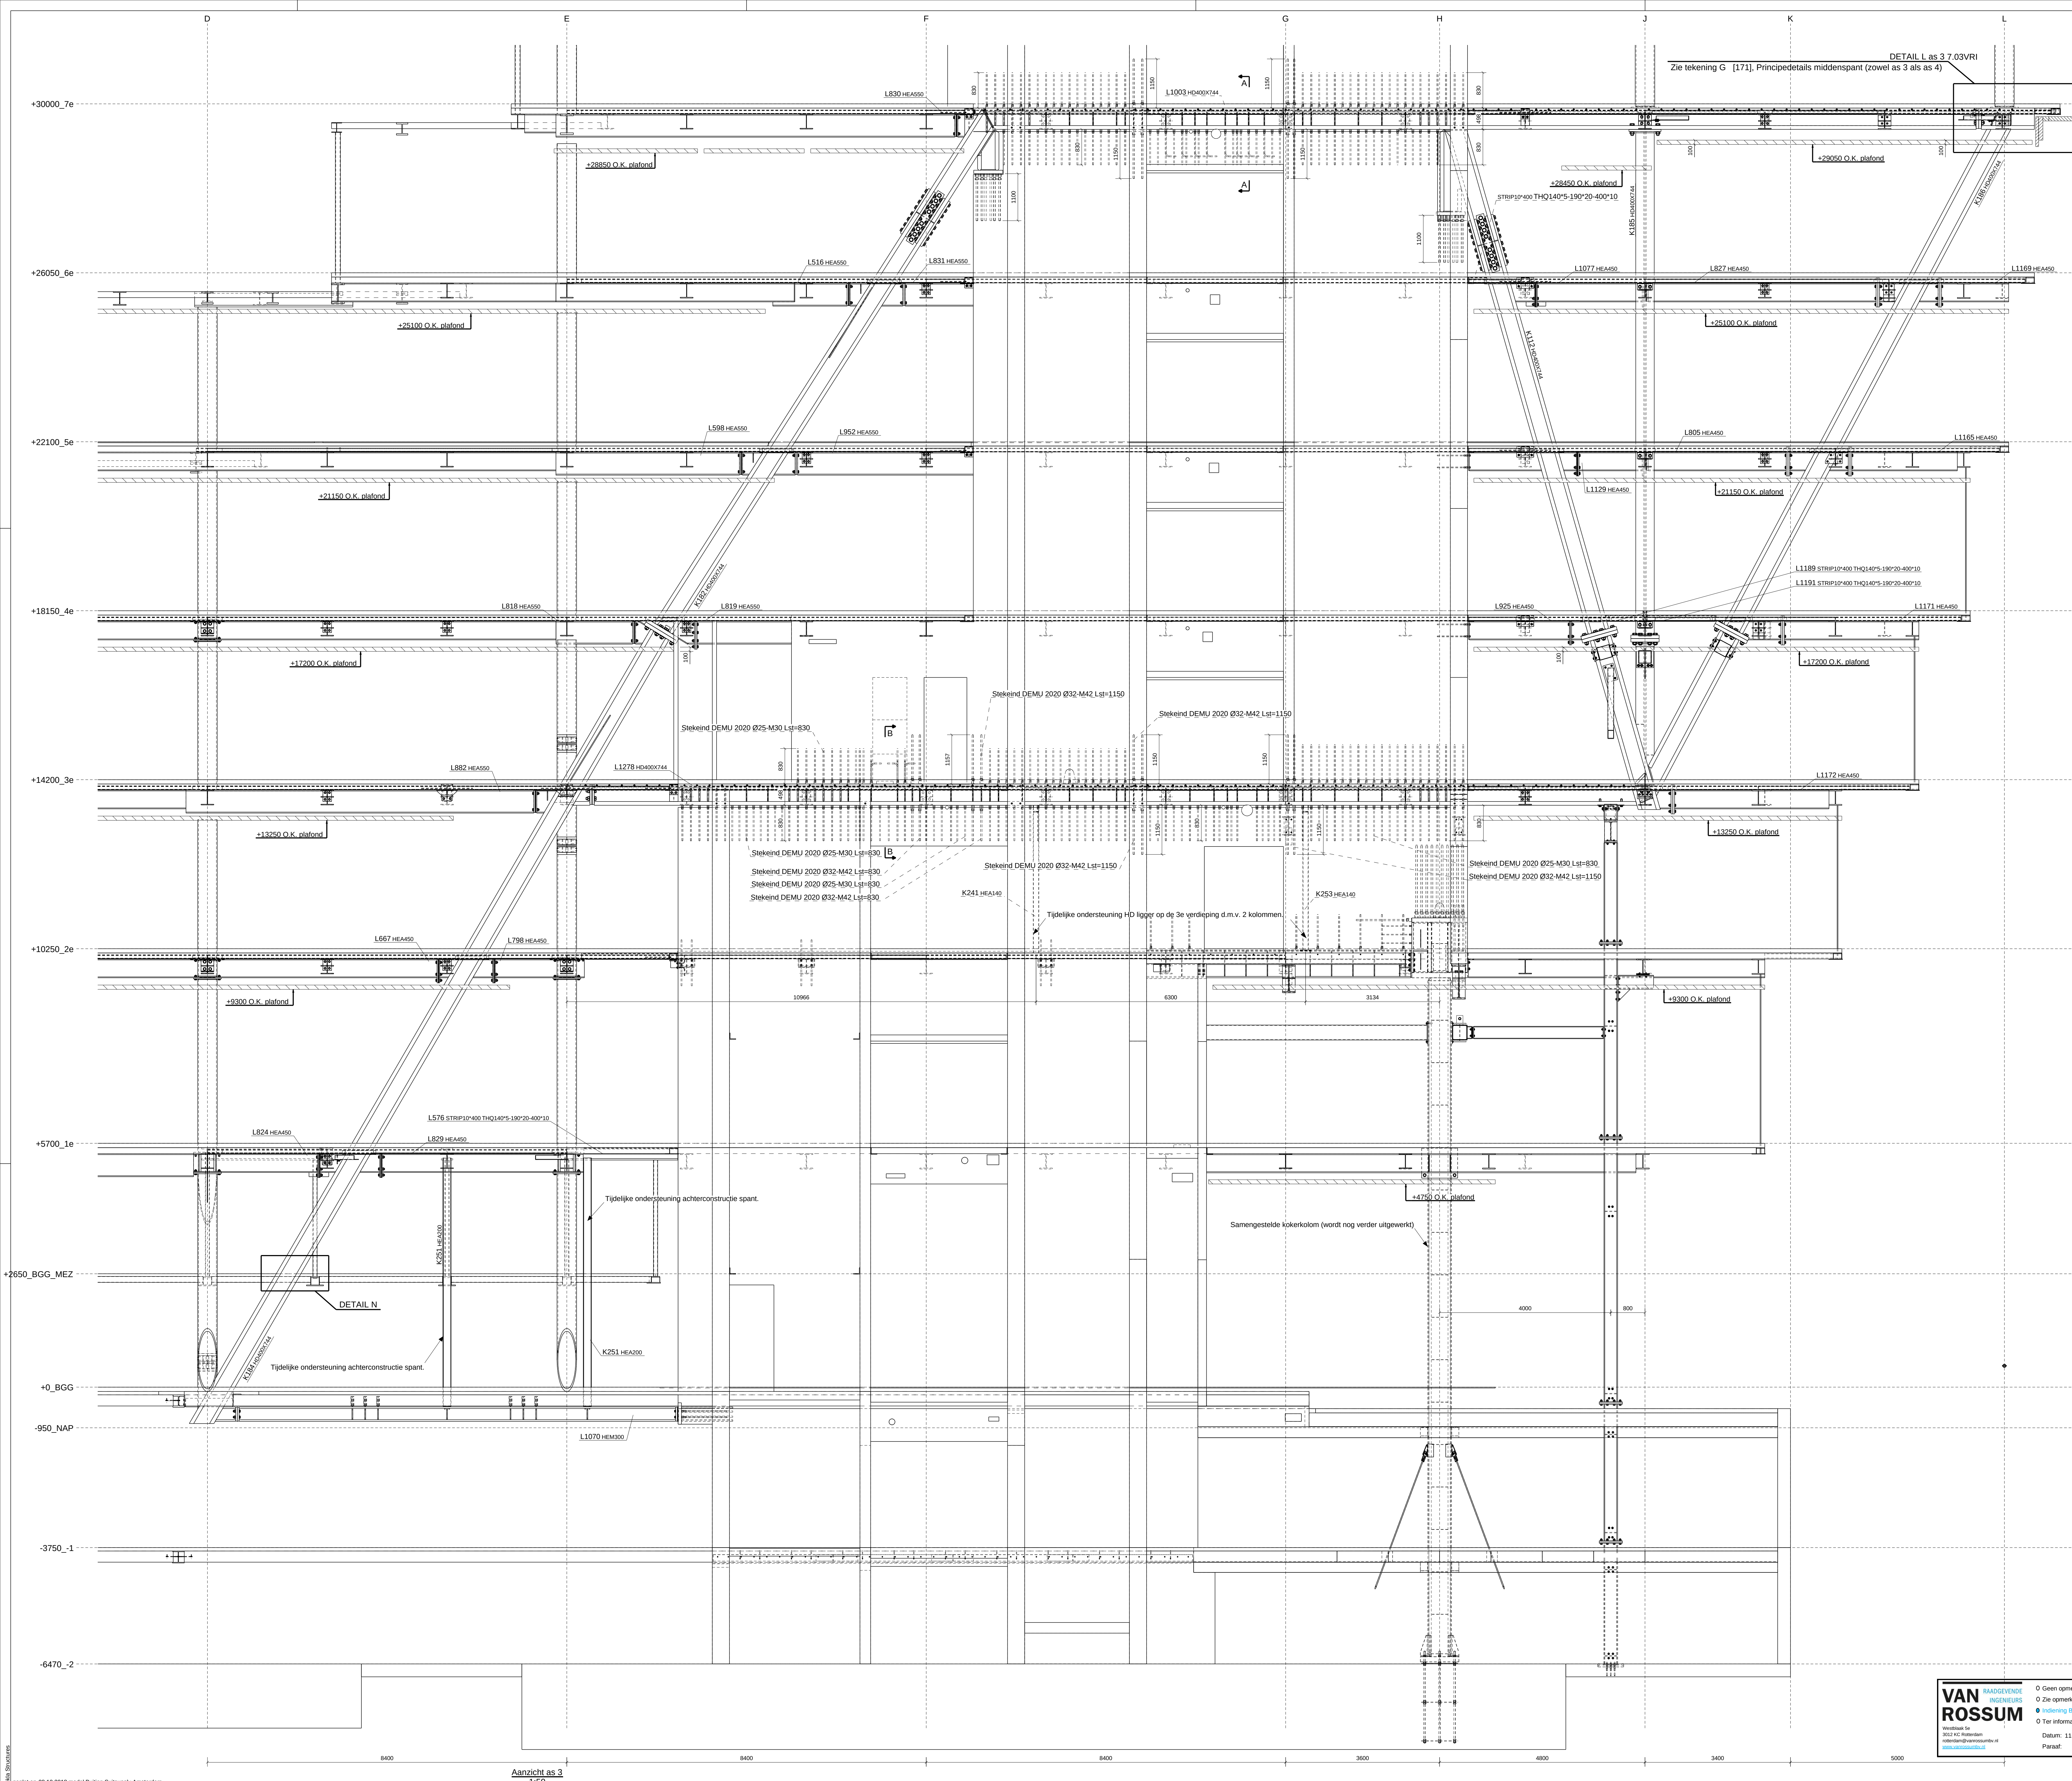

MerK	Aantal	Profiel	Langte x breedte x hoogte	Opp. (m²)	p/s	M (kg)
K112	1	HD400X744	9563	660	2707	37.03
K182	1	HD400X744	11473	660	1975	41.63
K184	1	HD400X744	21563	660	1596	79.02
K185	1	HD400X744	11900	750	860	32.74
K186	1	HD400X744	14421	660	2065	54.13
L1003	1	HD400X744	24827	618	3342	104.9
L1070	1	HEM300	10284	310	560	20.73
L1278	1	HD400X744	27019	860	4451	123.9
ML010	8	STRIP50*180	1235	50	180	0.59
ML011	4	STRIP50*180	1385	50	180	0.66
ML012	4	PL50*450	1235	50	450	1.28
ML016	1	PL80*500	500	1280	500	1.87
VULPL5	1	PL15*310	340	15	310	0.20
VULPL6	1	PL15*310	340	15	310	0.21
VULPL7	1	PL6*310	340	6	310	0.19
Totaal 28 merken				509.0		114470

Opmerkingen:
In dit aanzicht is het middenspan op as 3 getekend.
Op tekening G173 is detail L gemaakt van zowel as 3 als as 4.
Voor de overige details kunnen de details van as 4 gebruikt worden.
Betonkwaliteiten aangehouden uit NOTITIE N07 (12-09-2017).

3	B	Detail	B1278
2	A	Opmerkingen vervolg	B1278
1	T	Tekening	B1278
REV	NO	REVISIE	REV
MATERIAALKWALITEIT: S355JR KOKERS EN BUZEN: S355J2H TENZU ANDERS VERMELD			
LASSEN: minimaal a=4mm $\angle a \geq 1.01$ $\angle b \geq 0.6 t$ TENZU ANDERS VERMELD			
BOUTKWALITEIT: 8.8 ; TENZU ANDERS VERMELD			
WERK: Hoofdkantoor Suitsupply Amsterdam			
ONDERWERP: Middenspan as 3			
OPDRACHTGEVER: J.P. van Eesteren TBI			Get.: M. Allena
BOUWADRES: Parallel Europaboulevard/Gelrestraat Amsterdam Zuidas			Gec.: A. Heesen
CONSERVERING: Stalen 1 laag zinkstofdifter n standard RAL 7035			Schaal: 1:15 Formaat: 1189x841
OPDRACHTGEVER: J.P. van Eesteren TBI			
BOUWADRES: Parallel Europaboulevard/Gelrestraat Amsterdam Zuidas			
CONSERVERING: Stalen 1 laag zinkstofdifter n standard RAL 7035			
WERKNUMMER: 71065			
TEKENING NO.: G173-3			
PROJECTIE: EXC2			