



1030 Bouwdeel D(emontabel)

situatie

1:3000

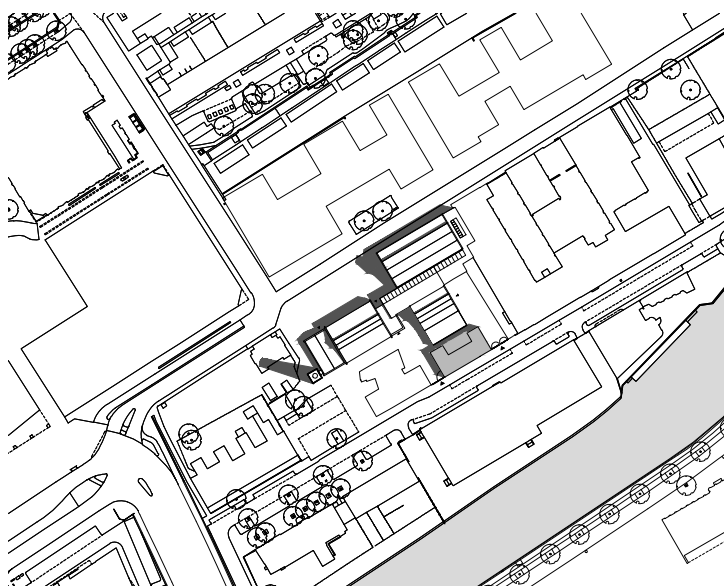


oorspronkelijke situatie

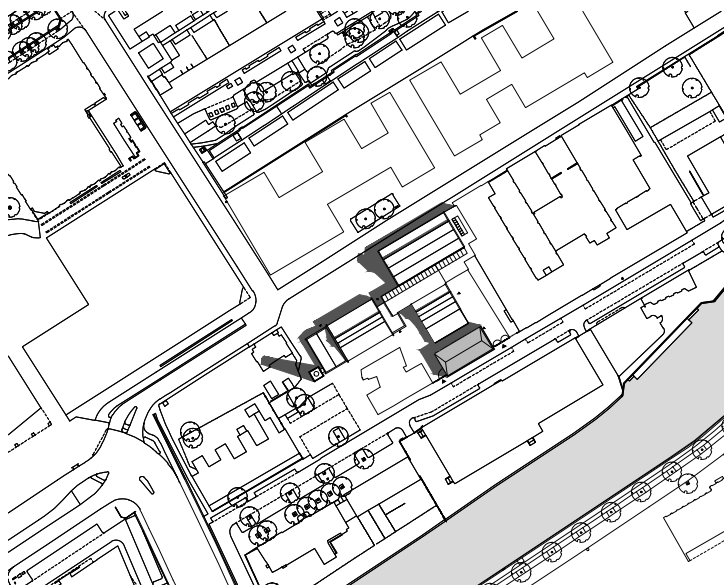

nieuwe situatie

0m 50m 100m

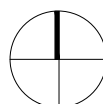

1030 Bouwdeel D(emontabel)


3D situatie

Bouwdeel A = cepezed / cepezedinterieur


Bouwdeel B = Connekt

Bouwdeel C = cepezedprojects / cepezedbouwteam

Bouwdeel D(emontabel) = 9to5 software / Triumph Studios

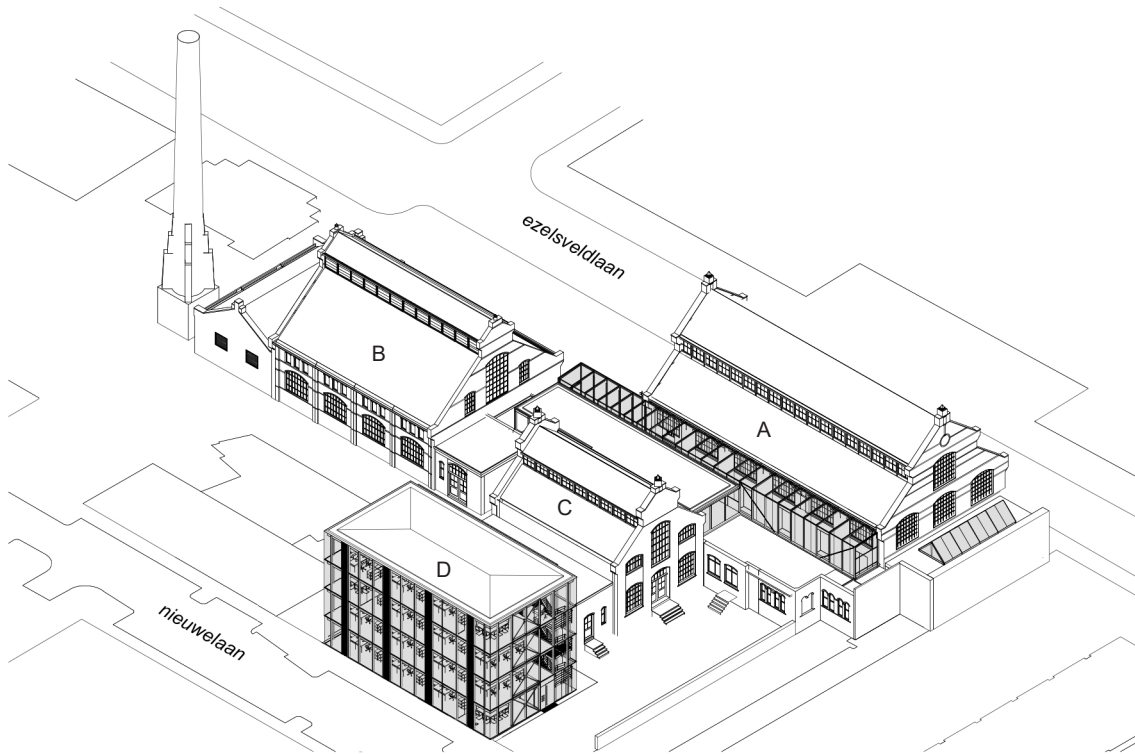


vanuit het noorden gezien

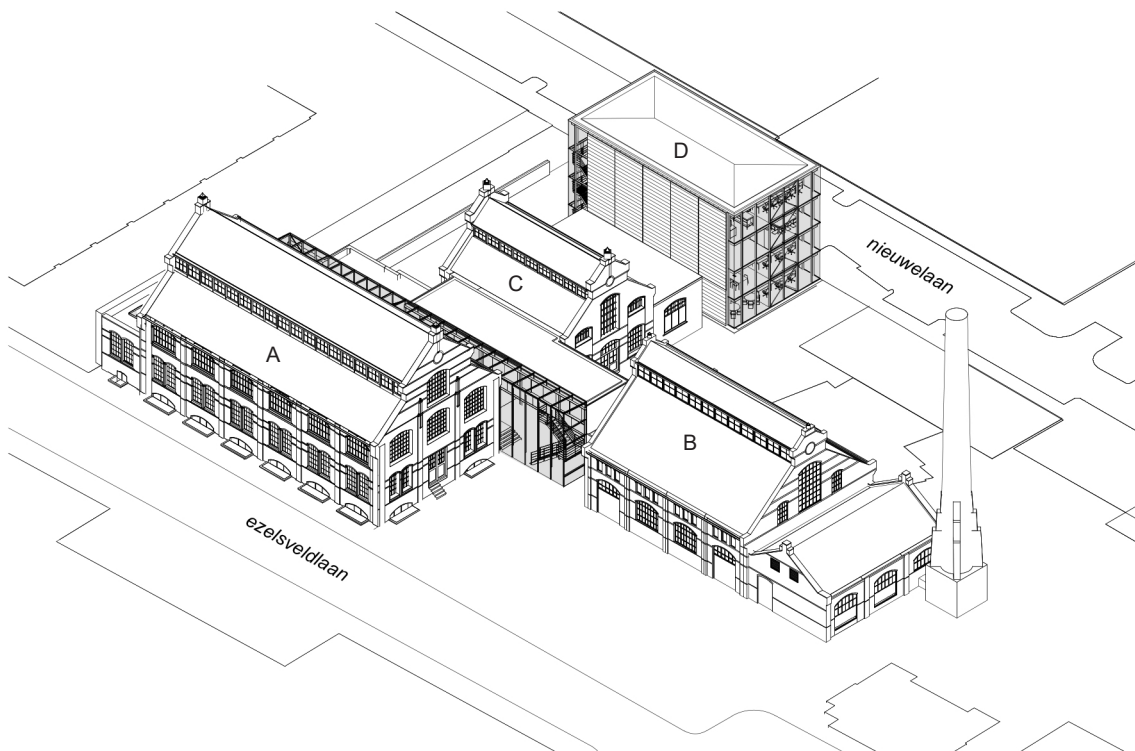


vanuit het zuiden gezien

1030 Bouwdeel D(emontabel)
plattegronden
1:150


- 1 entreehal
- 2 kantooromgeving
- 3 vergaderruimte
- 4 pantry
- 5 lunchruimte
- 6 toiletruimte
- 7 bergruimte
- 8 miva-toilet
- 9 werkkast

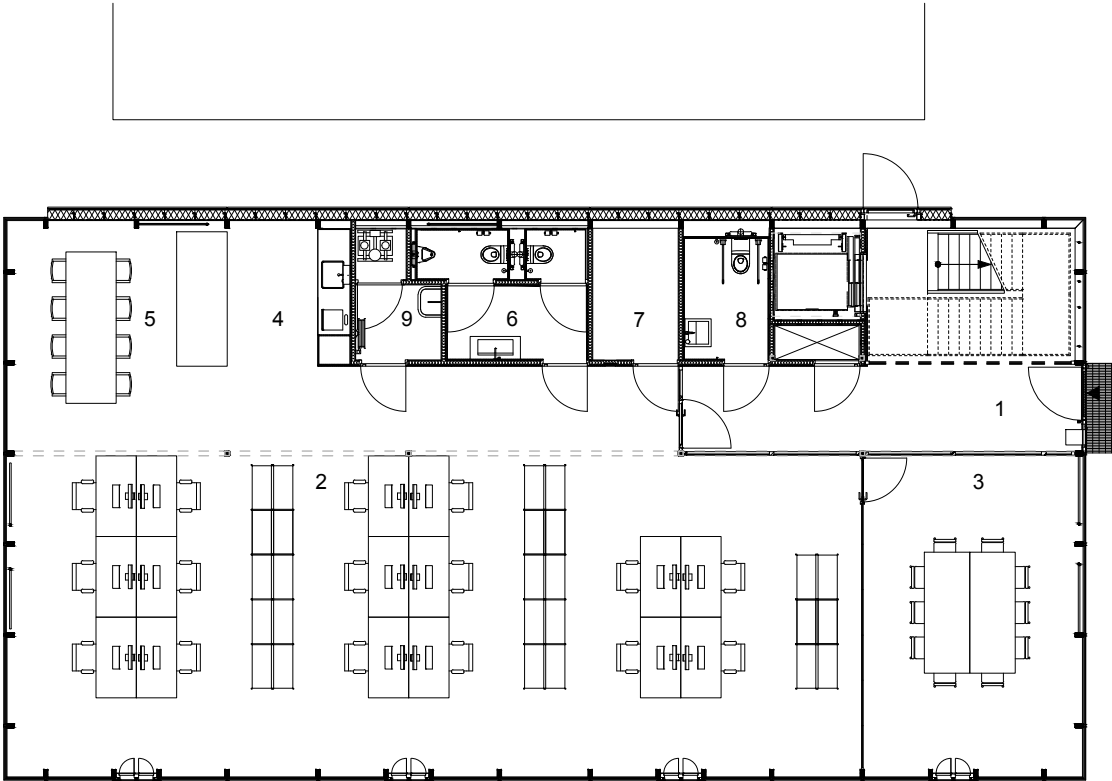

begane grond

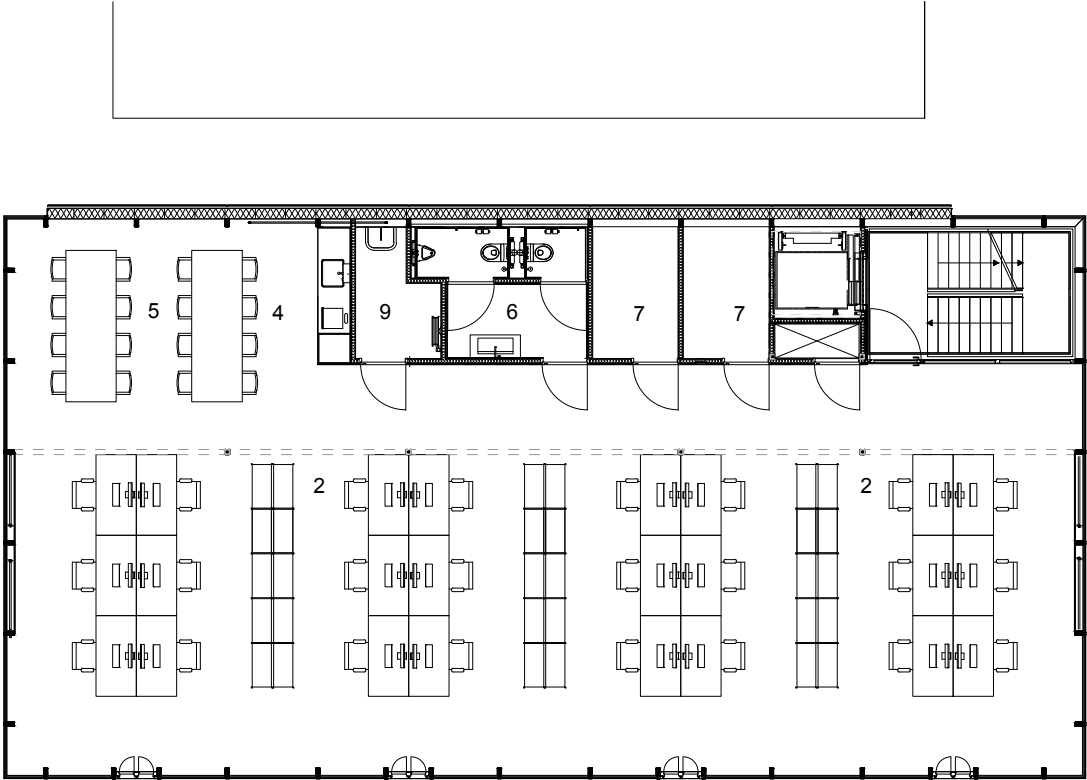


1e verdieping

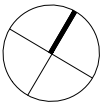


1030 Bouwdeel D(emontabel)
plattegronden
1:150


- 1 entree
- 2 kantooromgeving
- 3 pantry
- 4 vergaderruimte
- 5 toiletruimte
- 6 werkkast
- 7 bergruimte
- 8 lunchruimte

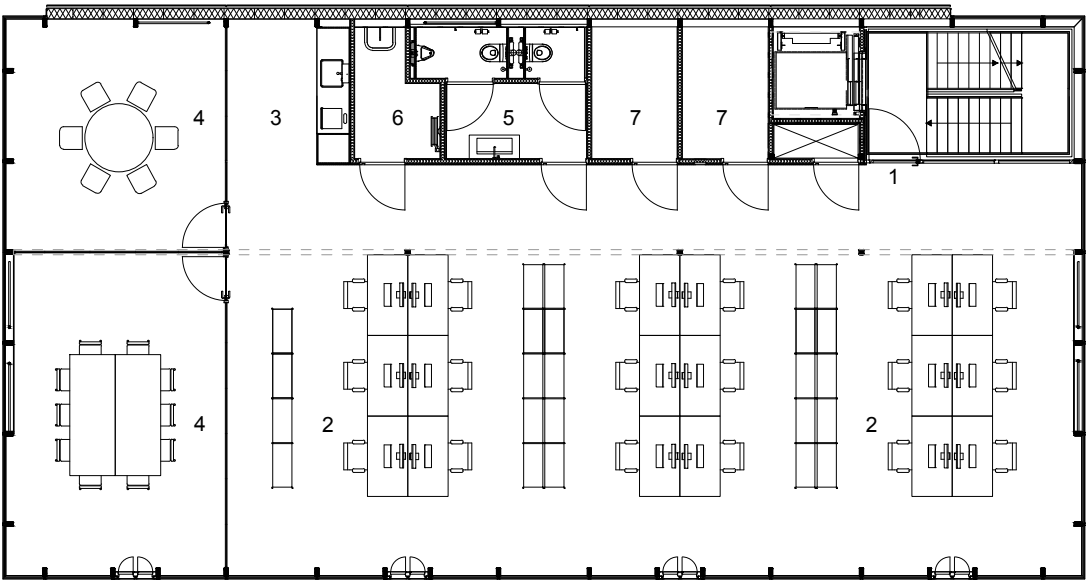

2e verdieping

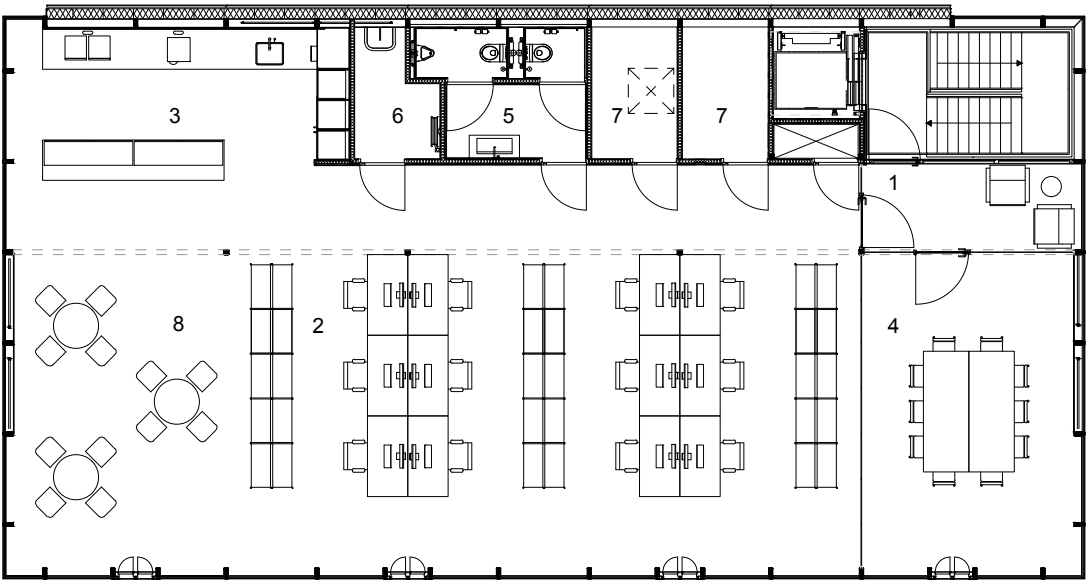

3e verdieping


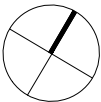


1030 Bouwdeel D(emontabel)

doorsneden

1:200

- 1 kantooromgeving
- 2 vergaderruimte
- 3 pantry
- 4 werkkast
- 5 toiletruimte
- 6 miva-toilet
- 7 bergruimte
- 8 installatieschacht

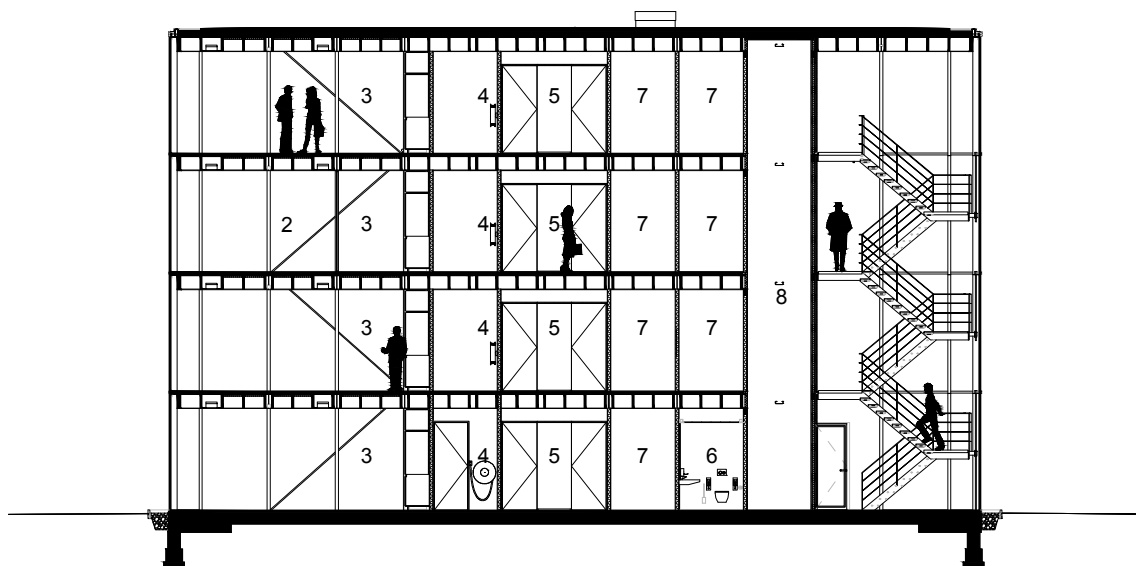
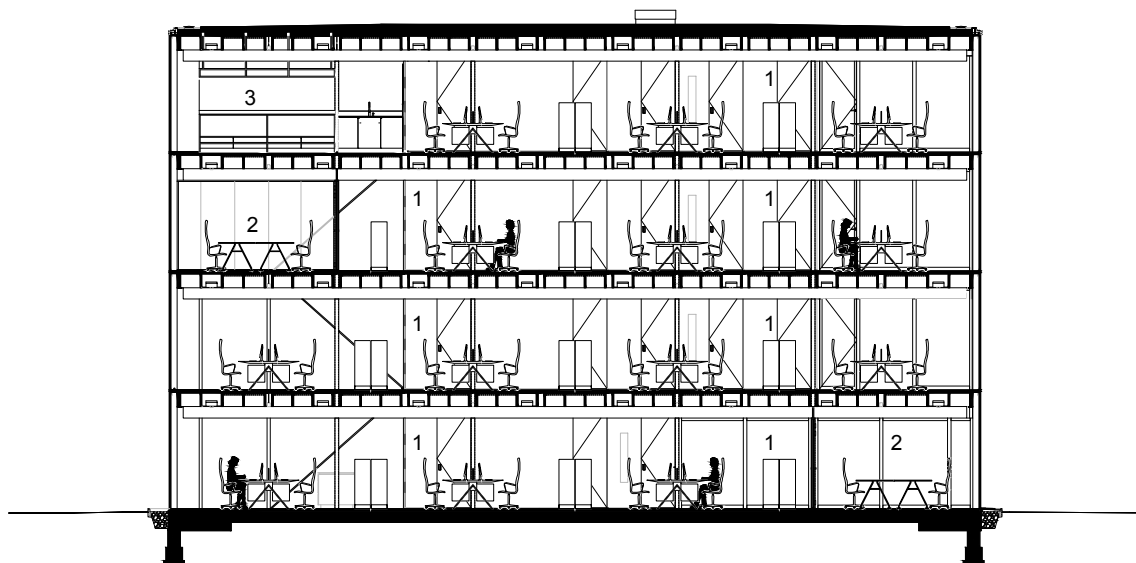


1030 Bouwdeel D(emontabel)

doorsneden

1:200

- 1 kantooromgeving
- 2 vergaderruimte
- 3 pantry

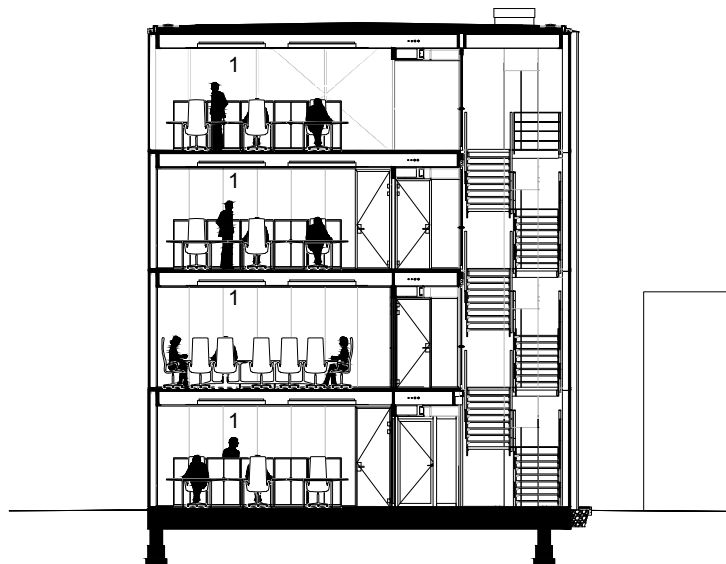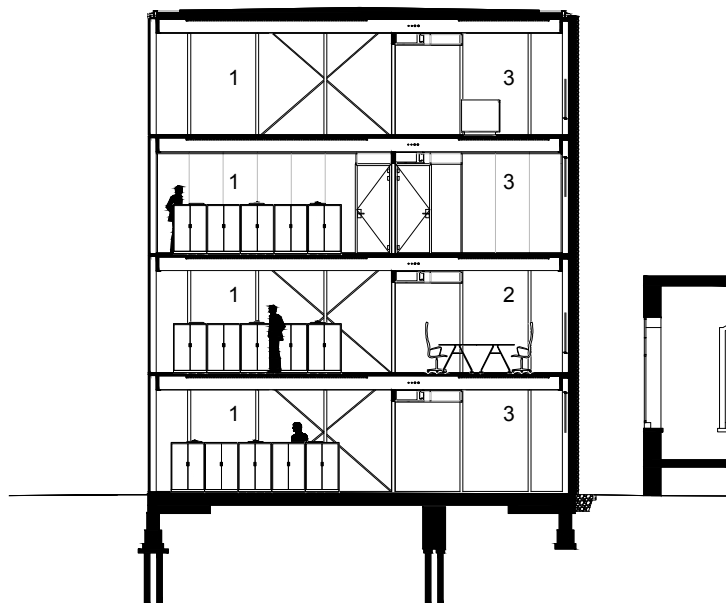


0m 5m 10m

1030 Bouwdeel D(emontabel)

verticaal geveldetail

1:5

- 1 vliesgevelsysteem, aan staalconstructie gelast
- 2 gezette plaatstalen regel, stelbaar
- 3 rolgordijn
- 4 gezette plaatstalen ligger
- 5 steenwol
- 6 prefab LVL (laminated veneer lumber) vloerelement
- 7 kartonnen honingraat gevuld met droge egalisatiekorrels, 30mm
- 8 gips-vezel composiet vloerelement, 30mm
- 9 pvc vloerafwerking

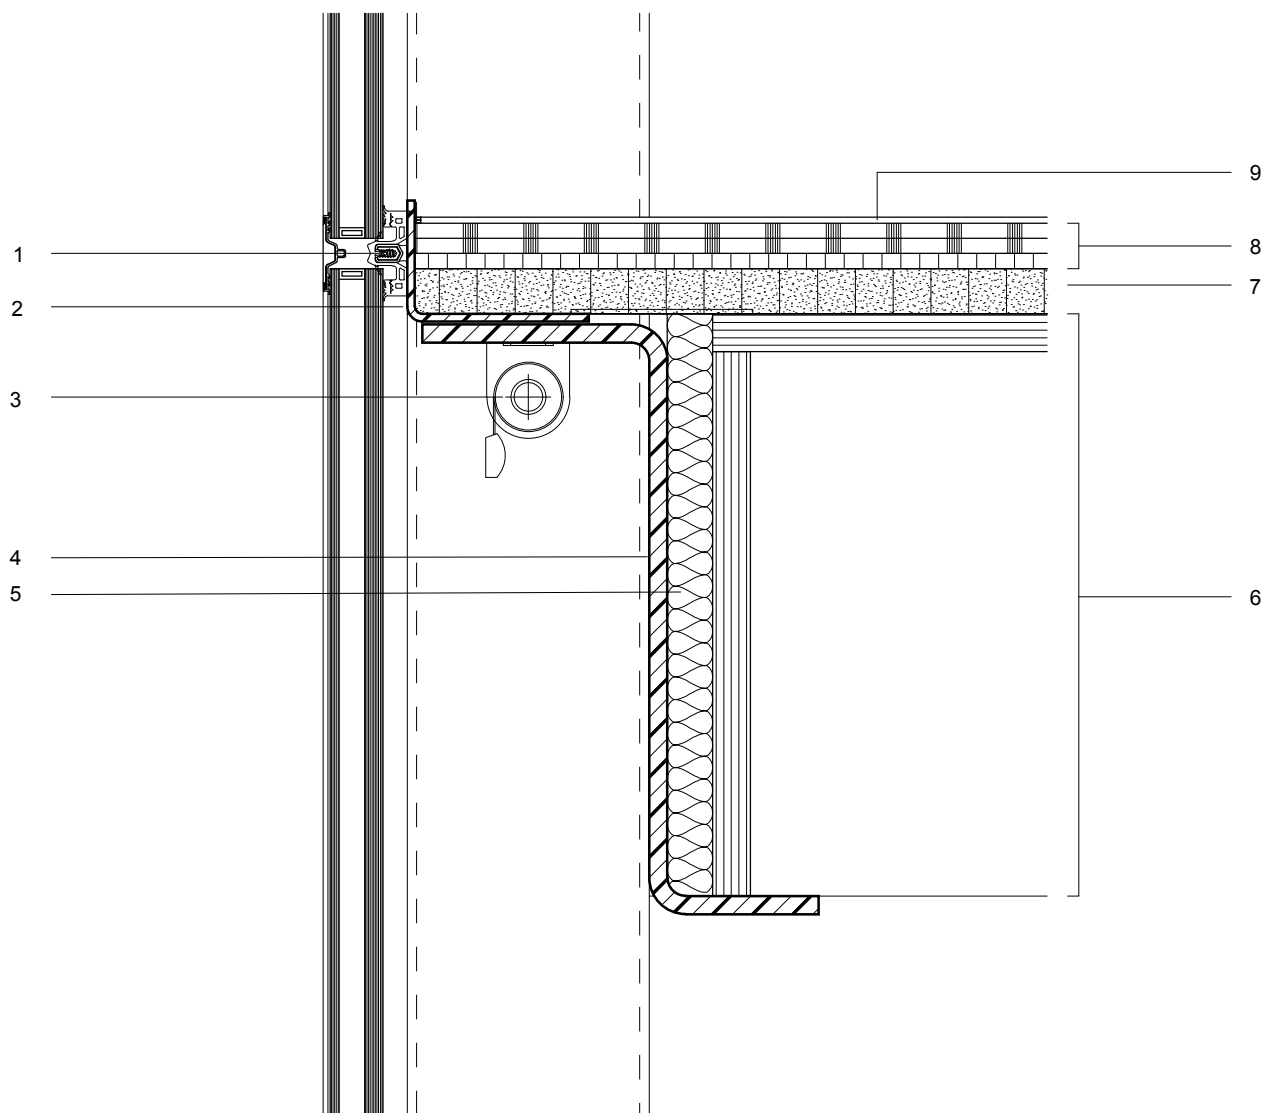


1030 Bouwdeel D(emontabel)

verticaal raamdetail

1:5

- 1 vliesgevelprofiel in aanzicht
- 2 metalen profielrooster
bevestigd op kozijnen
- 3 aluminium raam
- 4 gecoat plaatwerk
- 5 gezette plaatstalen ligger
- 6 pvc vloerafwerking
- 7 gips-vezel composiet
vloerelement, 30mm
- 8 kartonnen honingraat gevuld
met droge egalisatiekorrels,
30mm
- 9 prefab LVL (laminated veneer
lumber) vloerelement

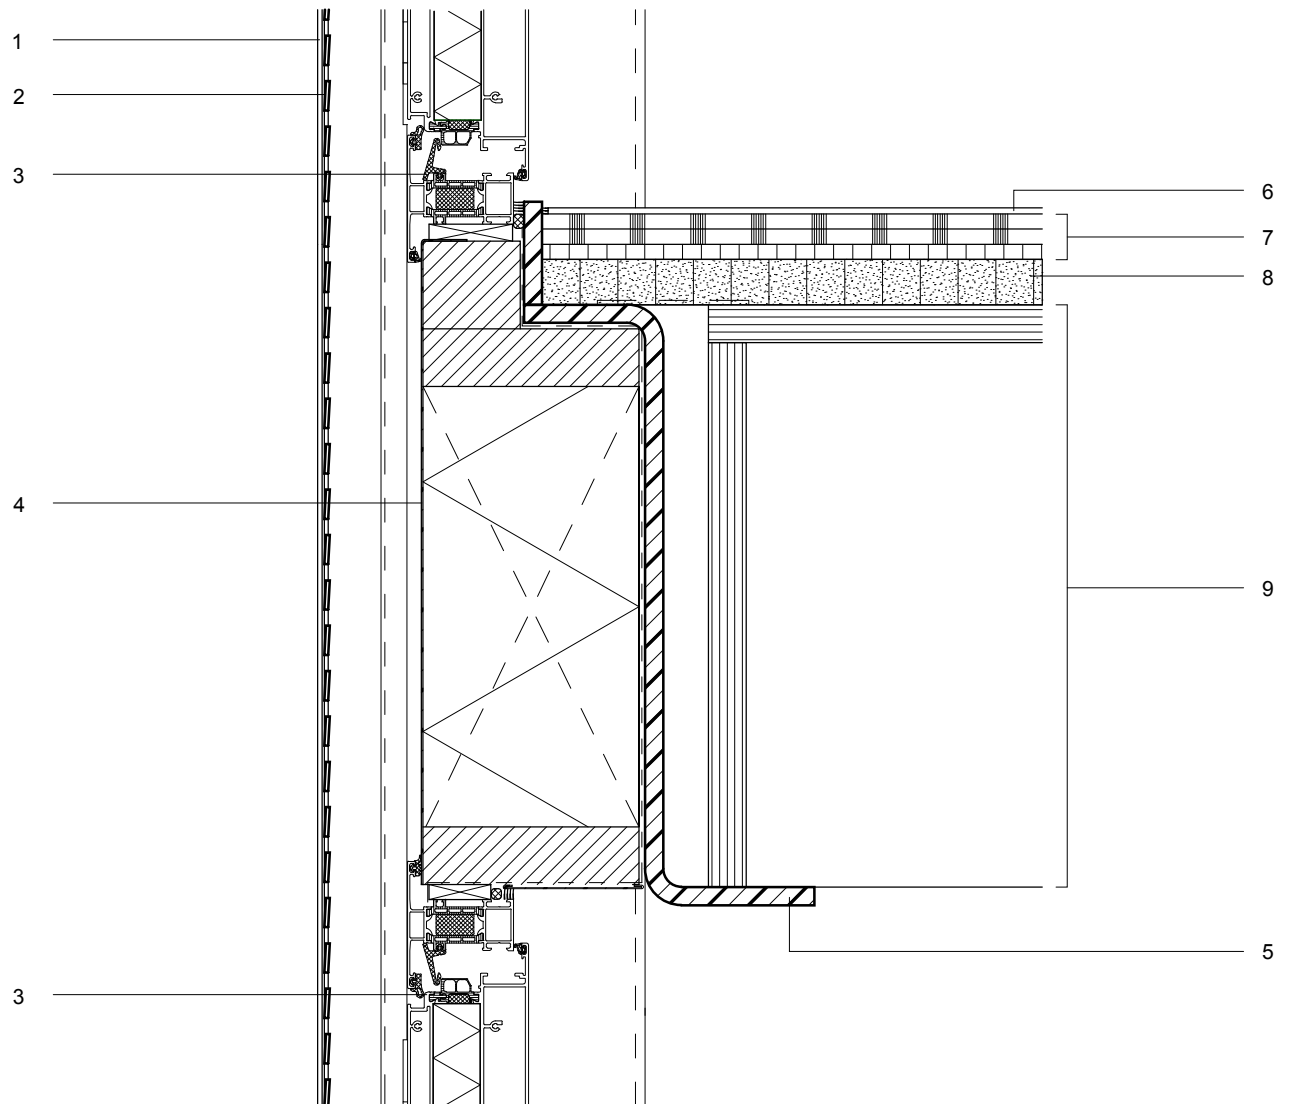


0m 0.2m

1030 Bouwdeel D(emontabel)

verticaal dakranddetail

1:5

- 1 gezette plaatstalen dakrandprofiel
- 2 dakbedekking doorgezet over dakopstand
- 3 gezette plaatstalen afdekprofiel
- 4 dampdichting
- 5 gezette plaatstalen afwerkprofiel
- 6 rolgordijn
- 7 gezette plaatstalen dakopstand

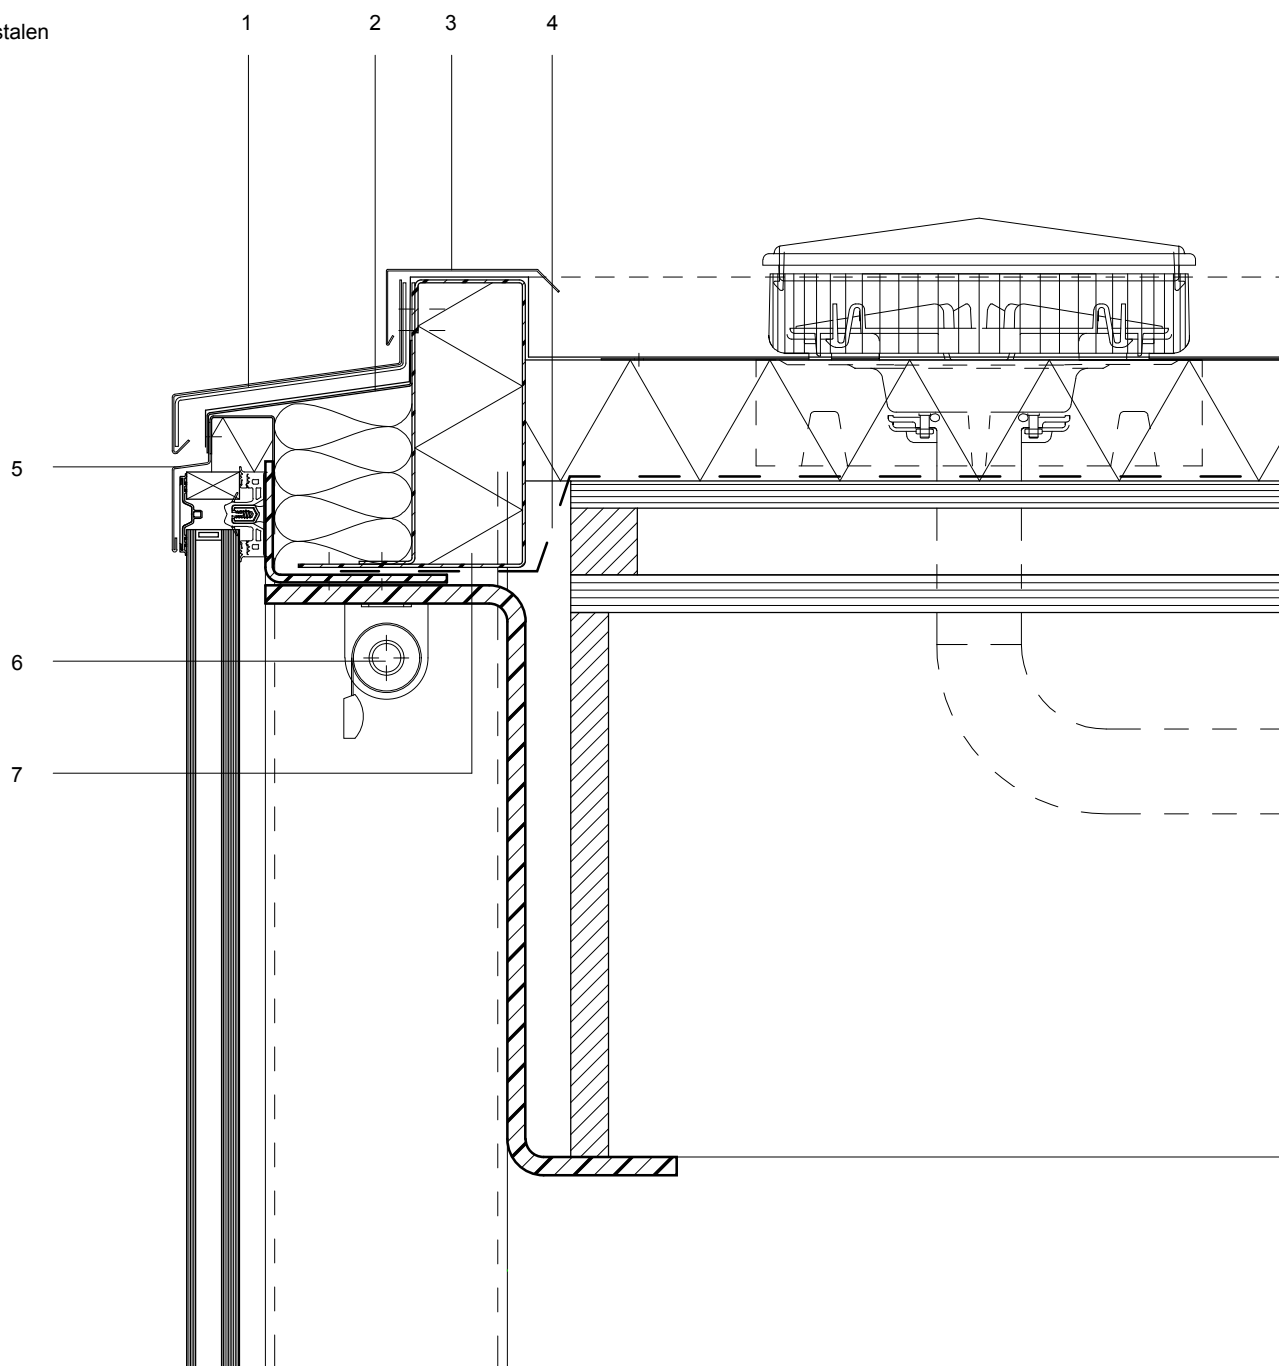


0m 0.2m

1030 Bouwdeel D(emontabel)

horizontaal geveldetail

1:5

- 1 rechthoekig kokerprofiel, 160x80
- 2 vliesgevelsysteem, aan staalconstructie gelast
- 3 zwarte spacers
- 4 zwarte kitvoeg
- 5 rvs staf hoekbescherming

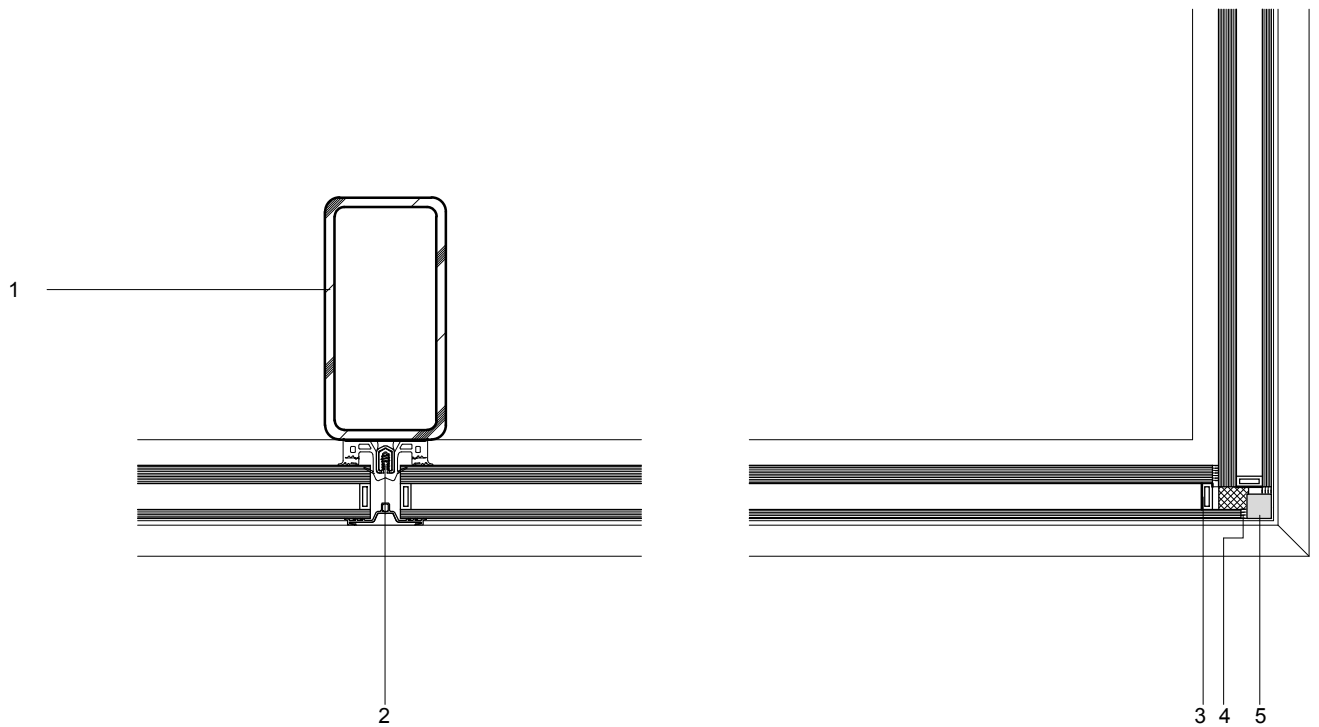



1030 Bouwdeel D(emontabel)

horizontaal raamdetaill


1:8

- 1 aluminium raam tbv natuurlijke ventilatie
- 2 rechthoekig kokerprofiel, 160x80
- 3 vliesgevelsysteem, aan staalconstructie gelast
- 4 metalen profielrooster bevestigd op kozijnen

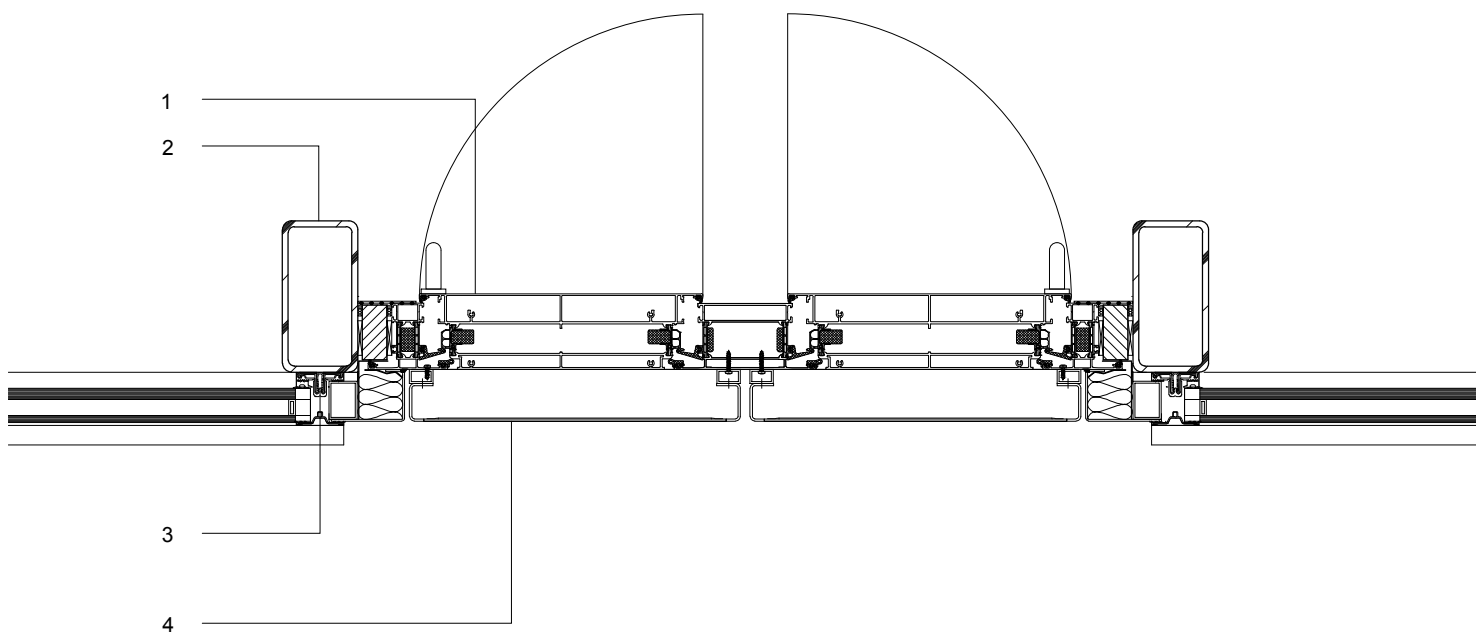

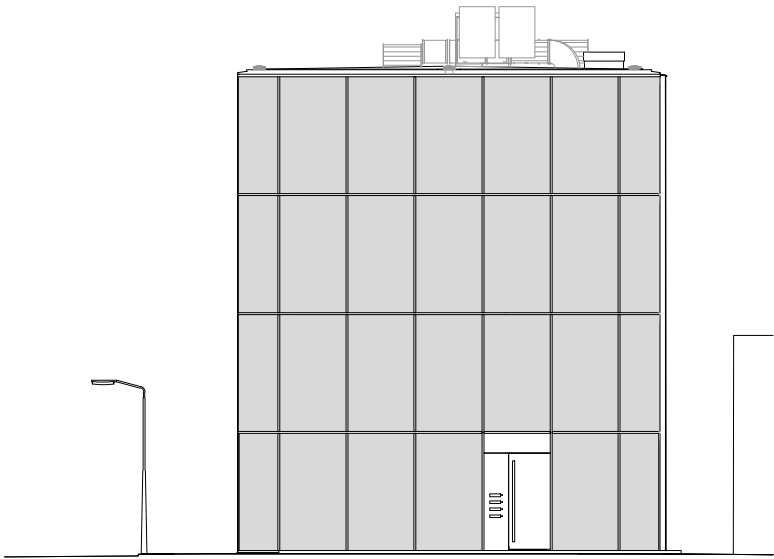

oostgevel

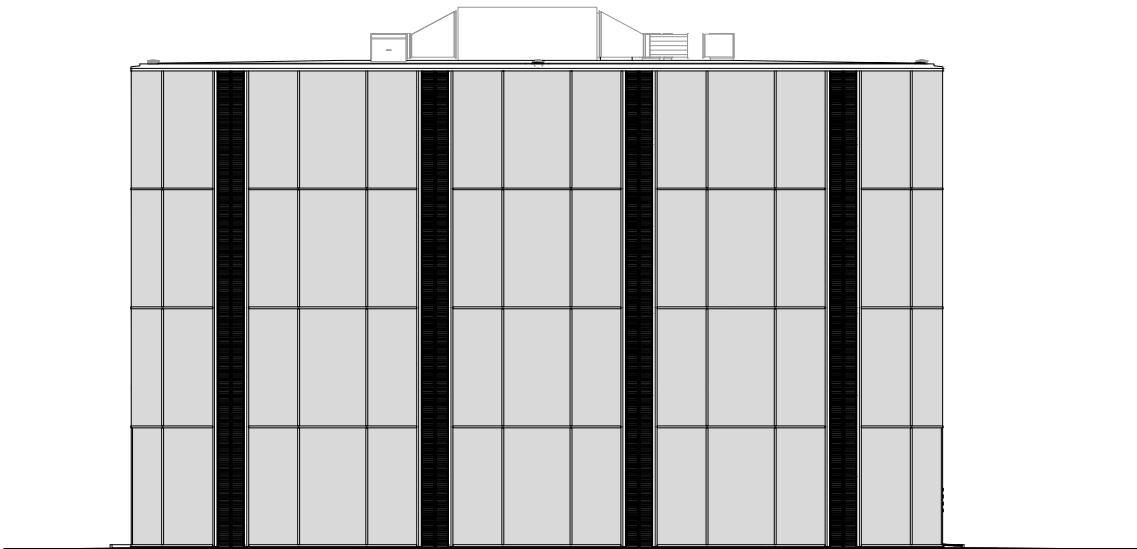

zuidgevel



1030 Bouwdeel D(emontabel)

trap en balustrade

1:10

- 1 balustrade van staalstrips met rvs spandraden
- 2 massief stalen trapboom
- 3 trapboom console
- 4 verzinkt stalen roostervloer (bordes)
- 5 hangstaf

