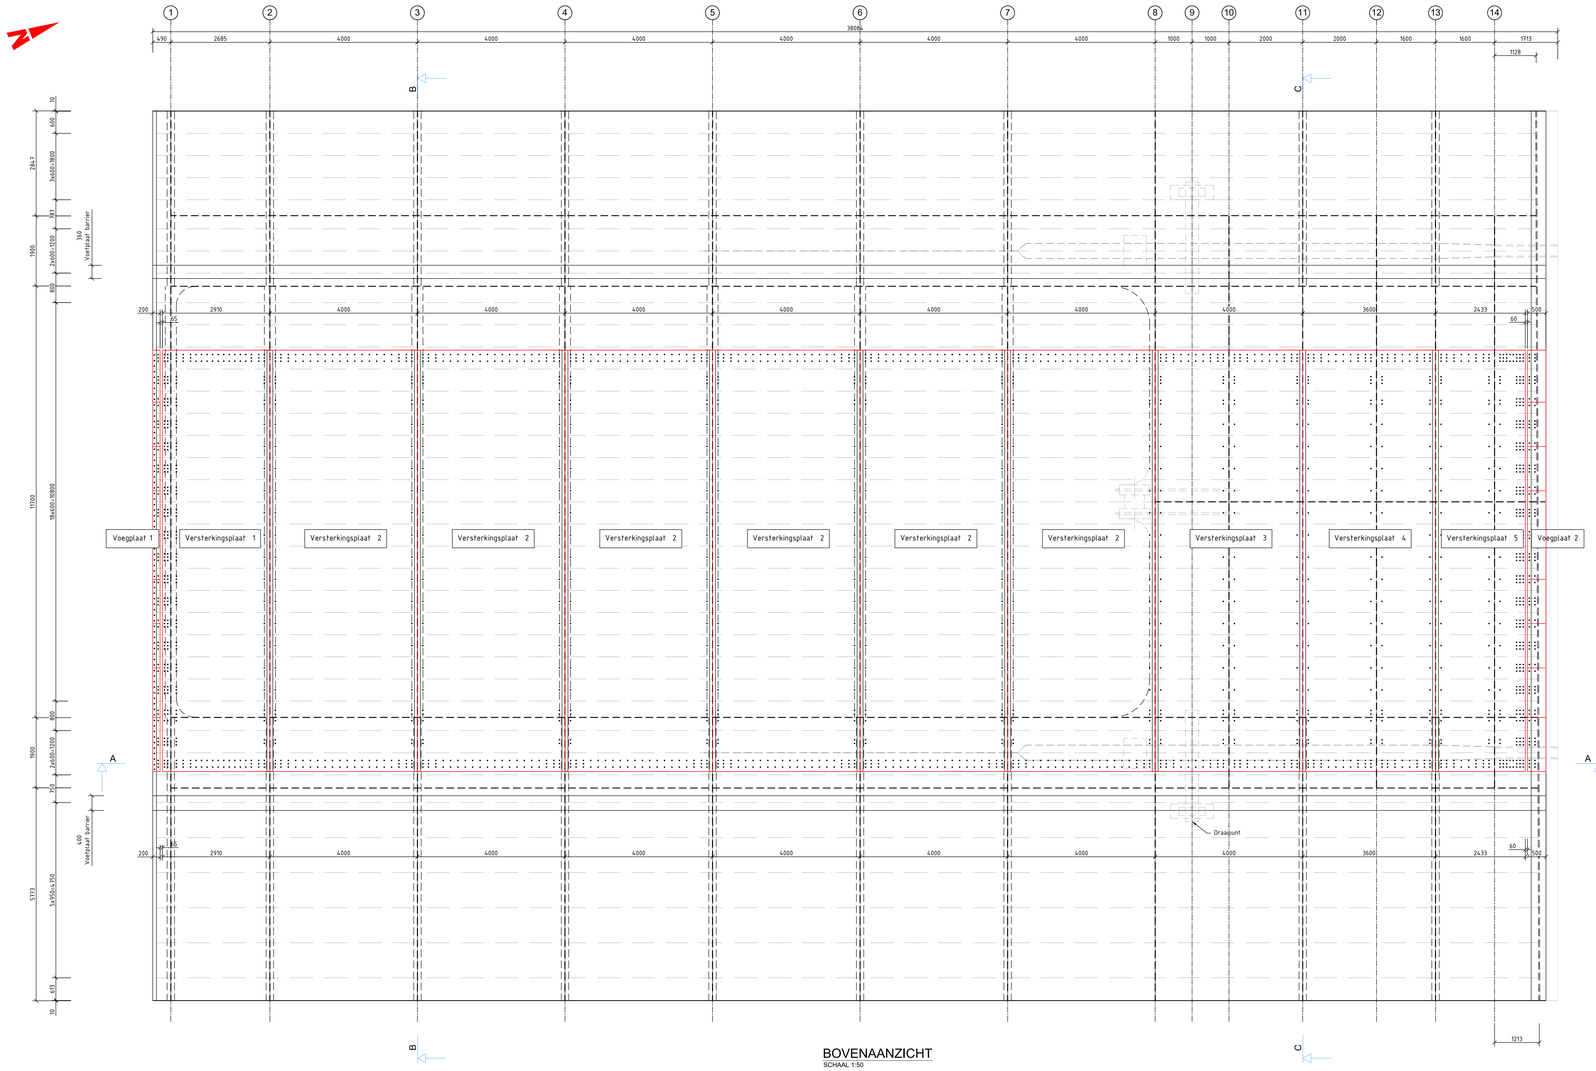

BOVENAANZICHT
SCHAAL 1:50

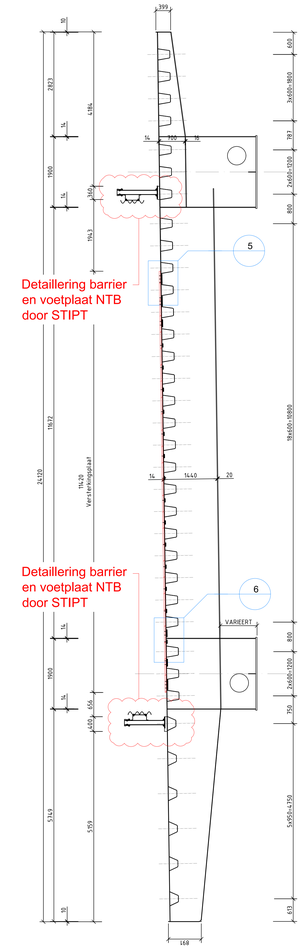

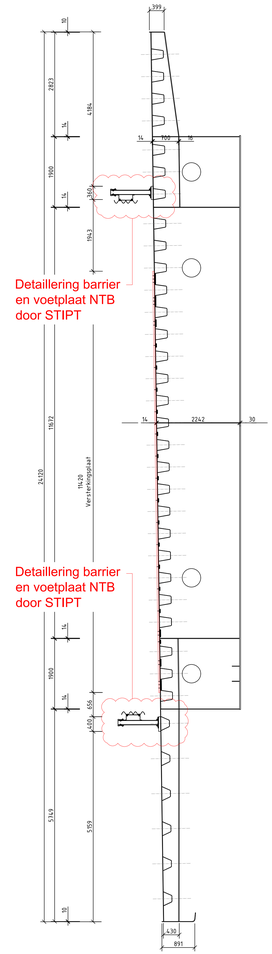

Toelichting:

1. Maten in millimeters, tenzij anders vermeld
2. Hoogtematen in meters t.o.v. N.A.P., tenzij anders vermeld
3. Coordinaten in meters in RD-stelsel
4. Maatvoering hoeken in 360 graden stelsel

Legenda:

- BESTAAND STAAL
- EPOXY
- STAAL
- VERSTERKING STAAL

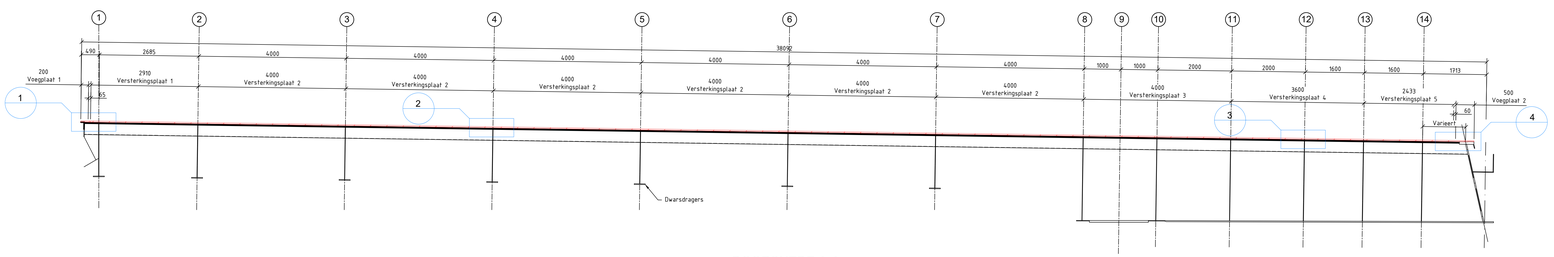

DOORSNEDE A-A
SCHAAL 1:50