
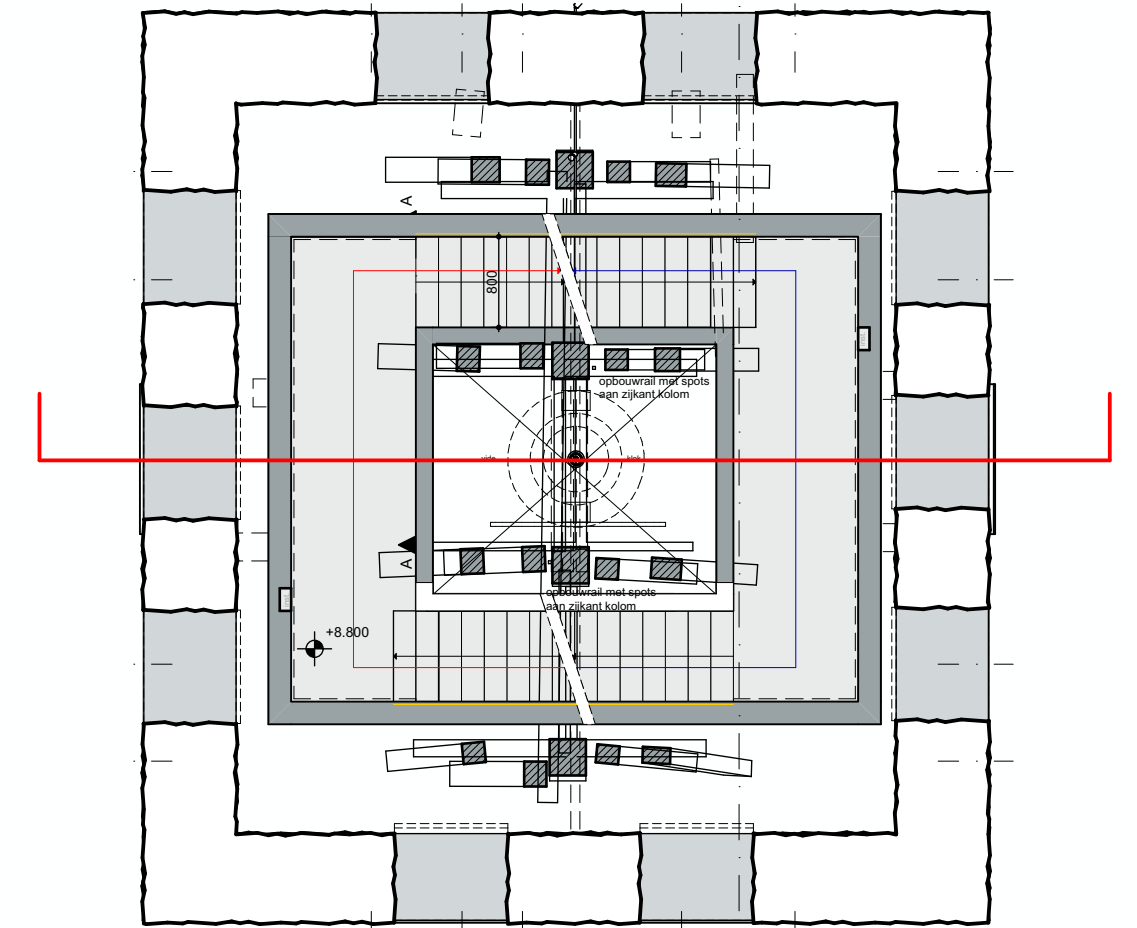


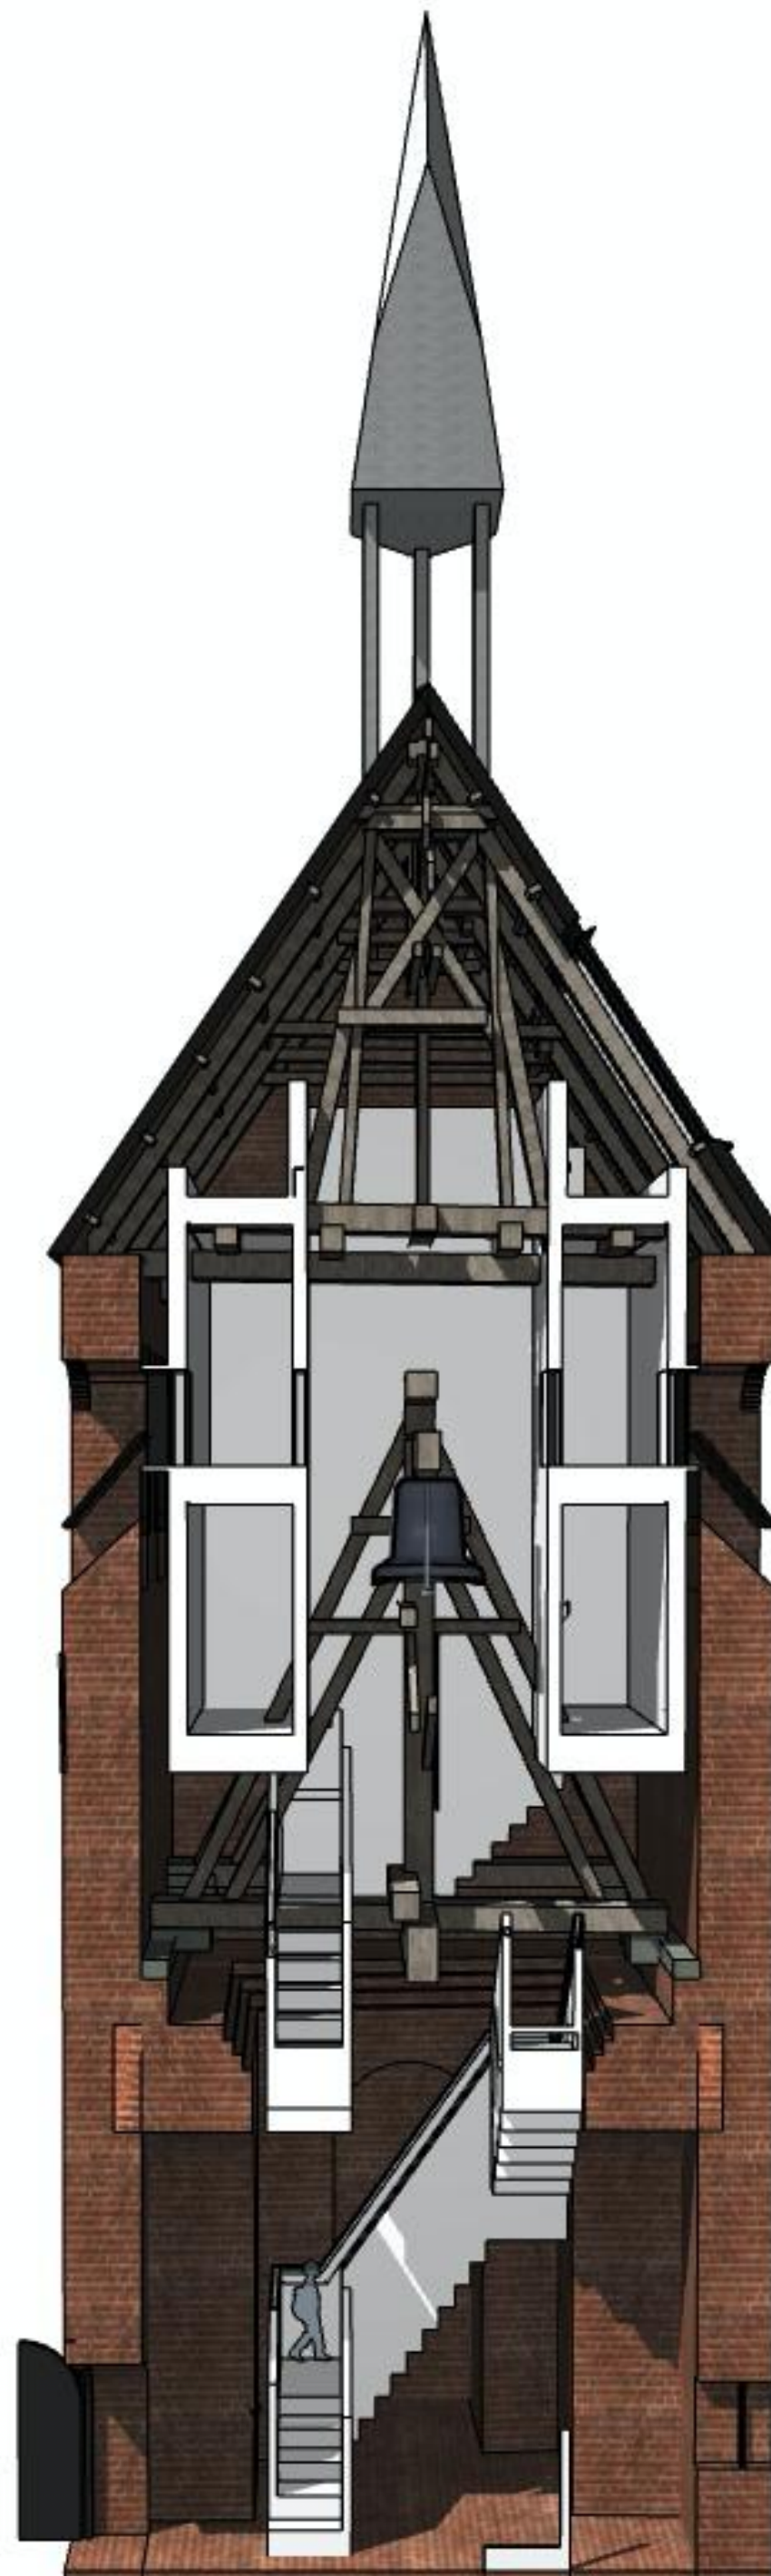

3e verdieping