



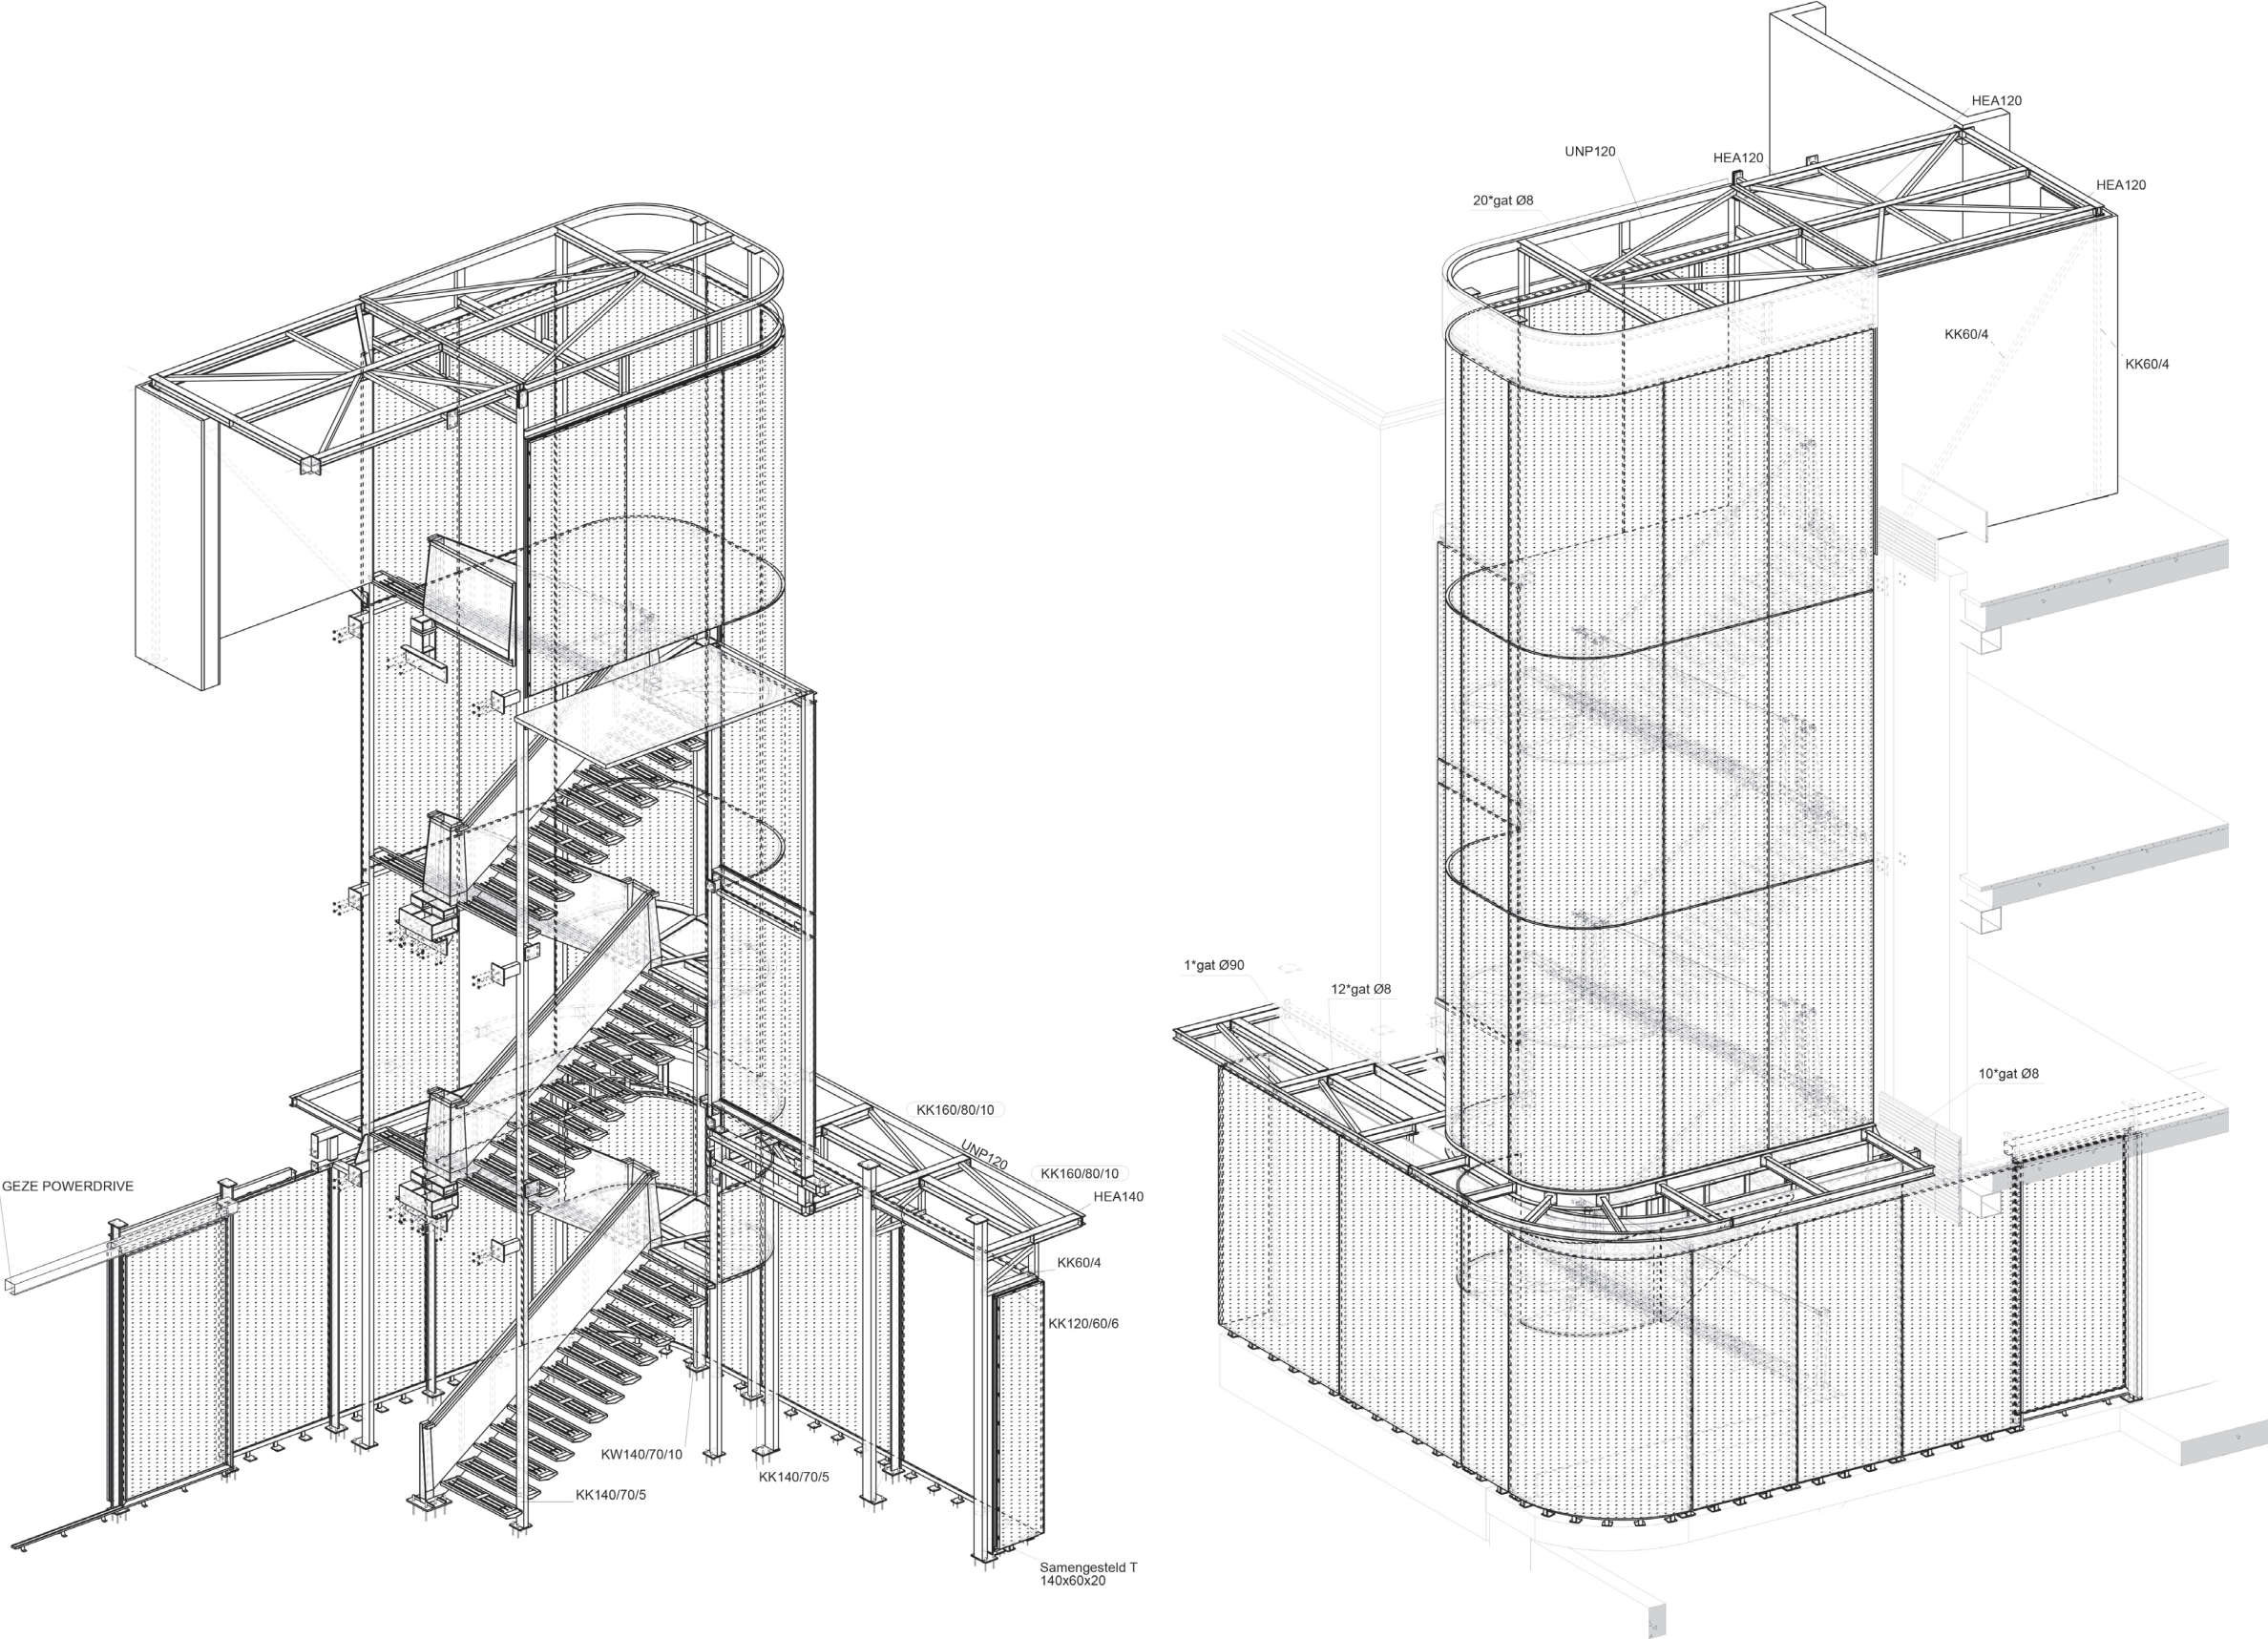


3D staalconstructie


tekeningen Kersten constructie

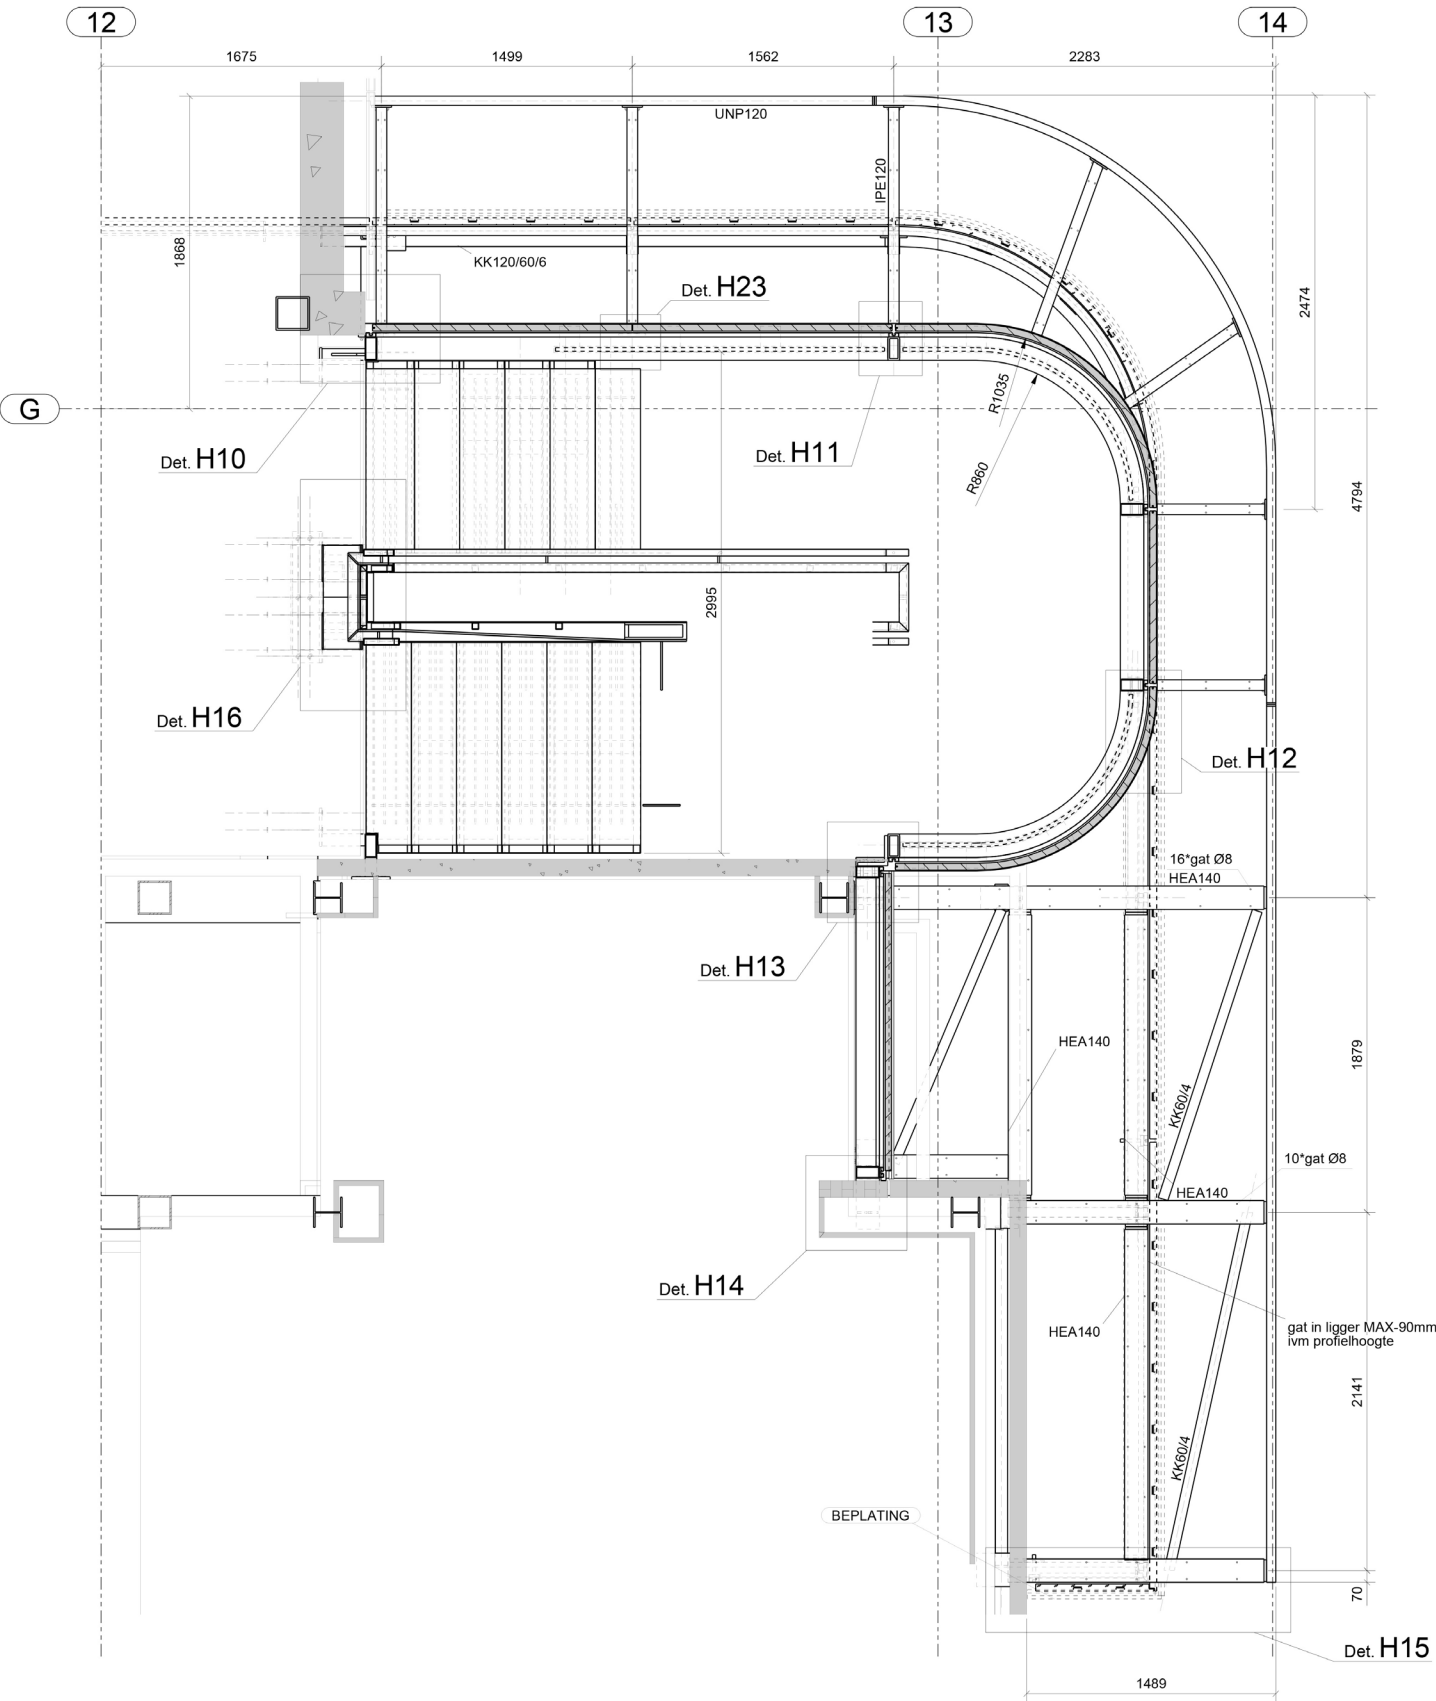



Plattegrond trappenhuis

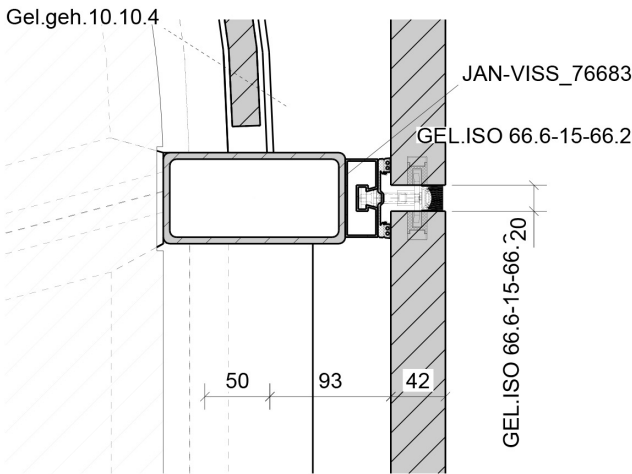


Detail H8
1:5

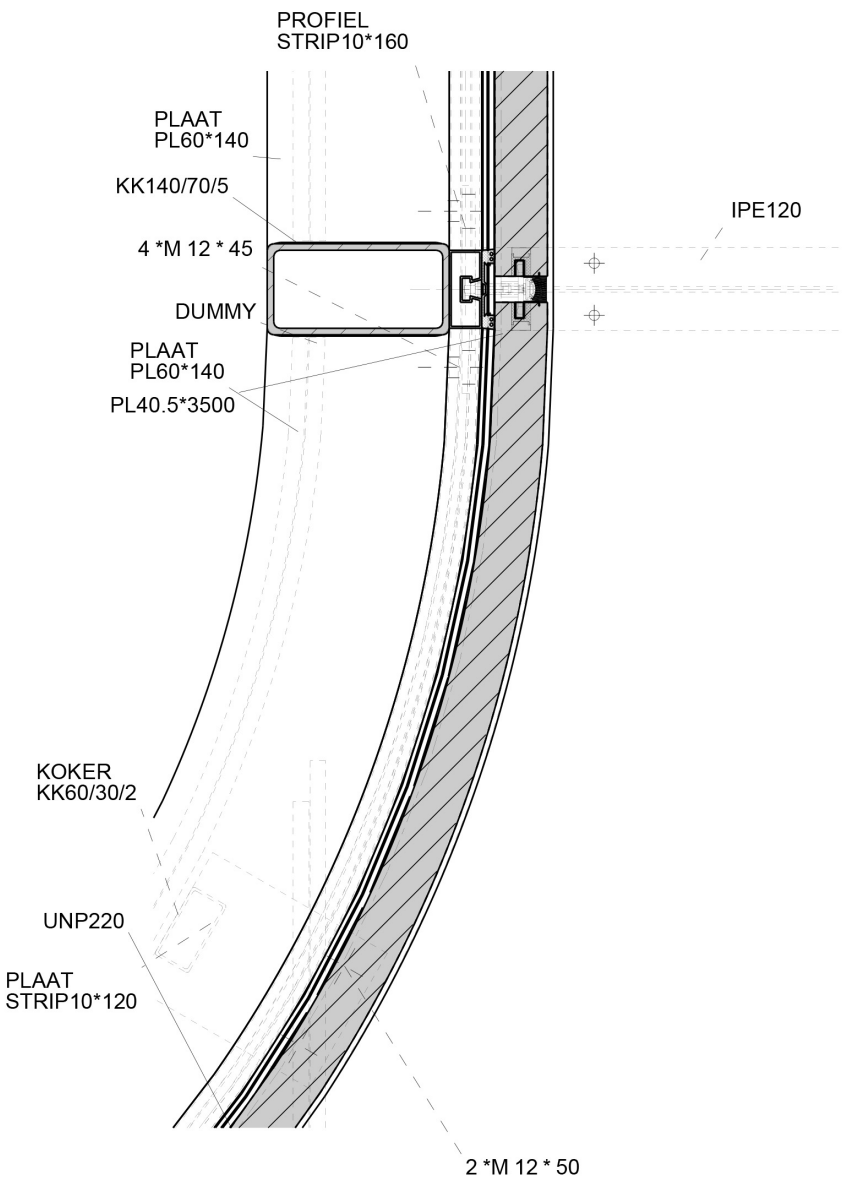

Detail structurele glas gevel met 'on steel' montage

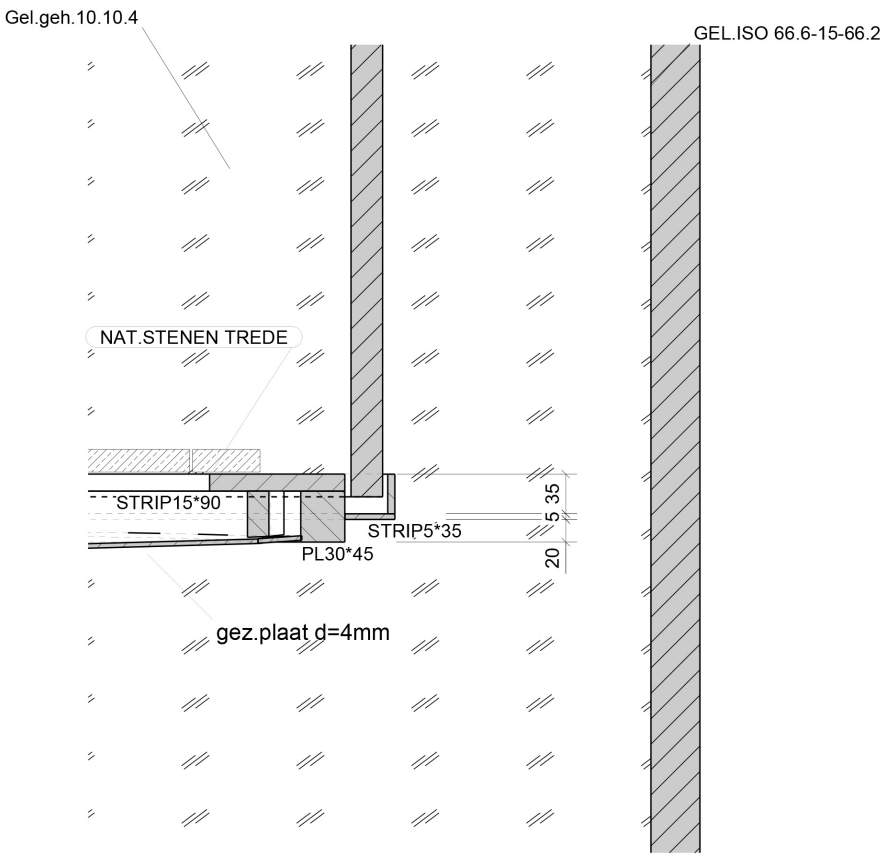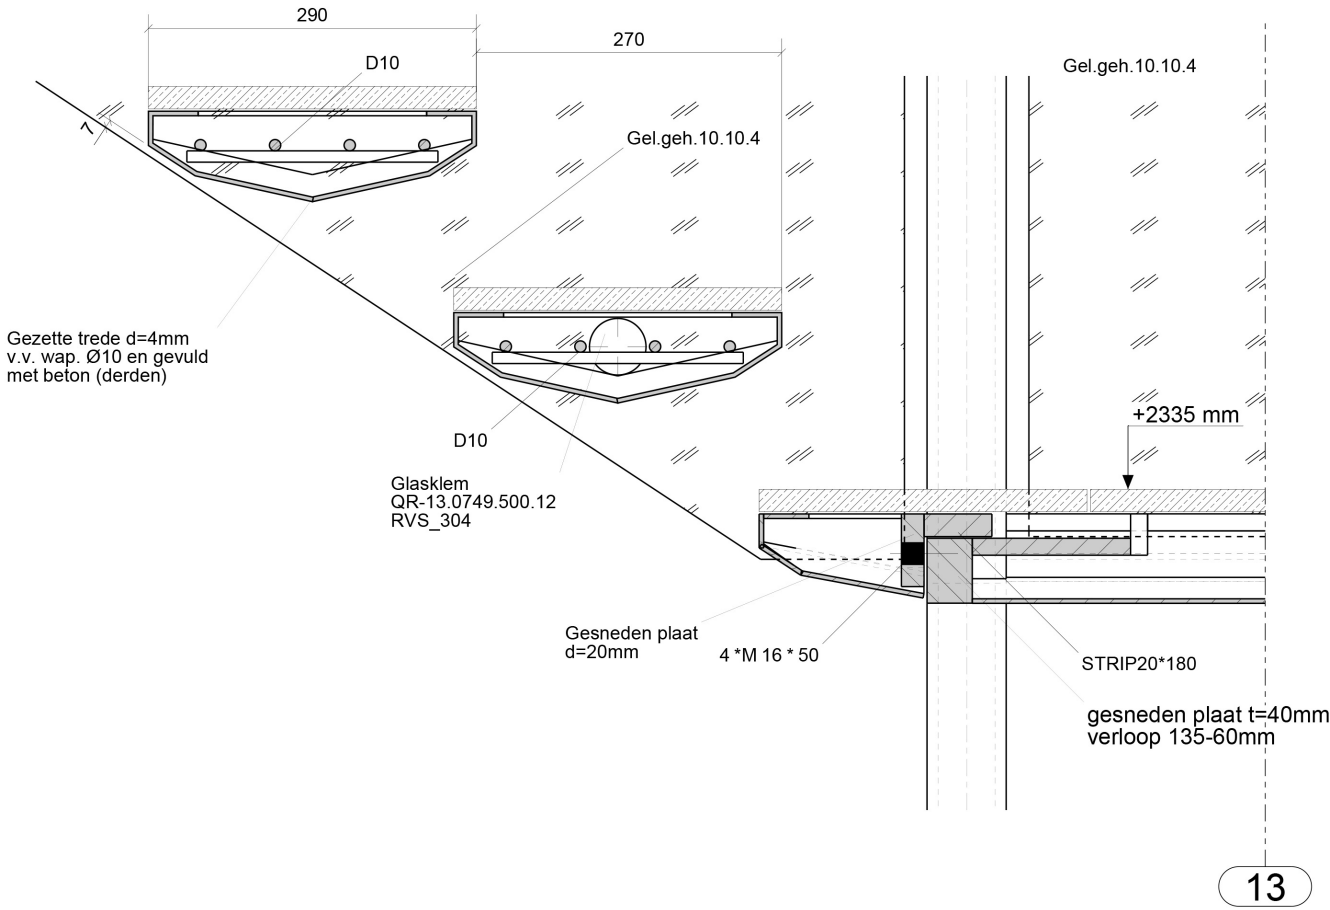

Detail doorsnede traptrede

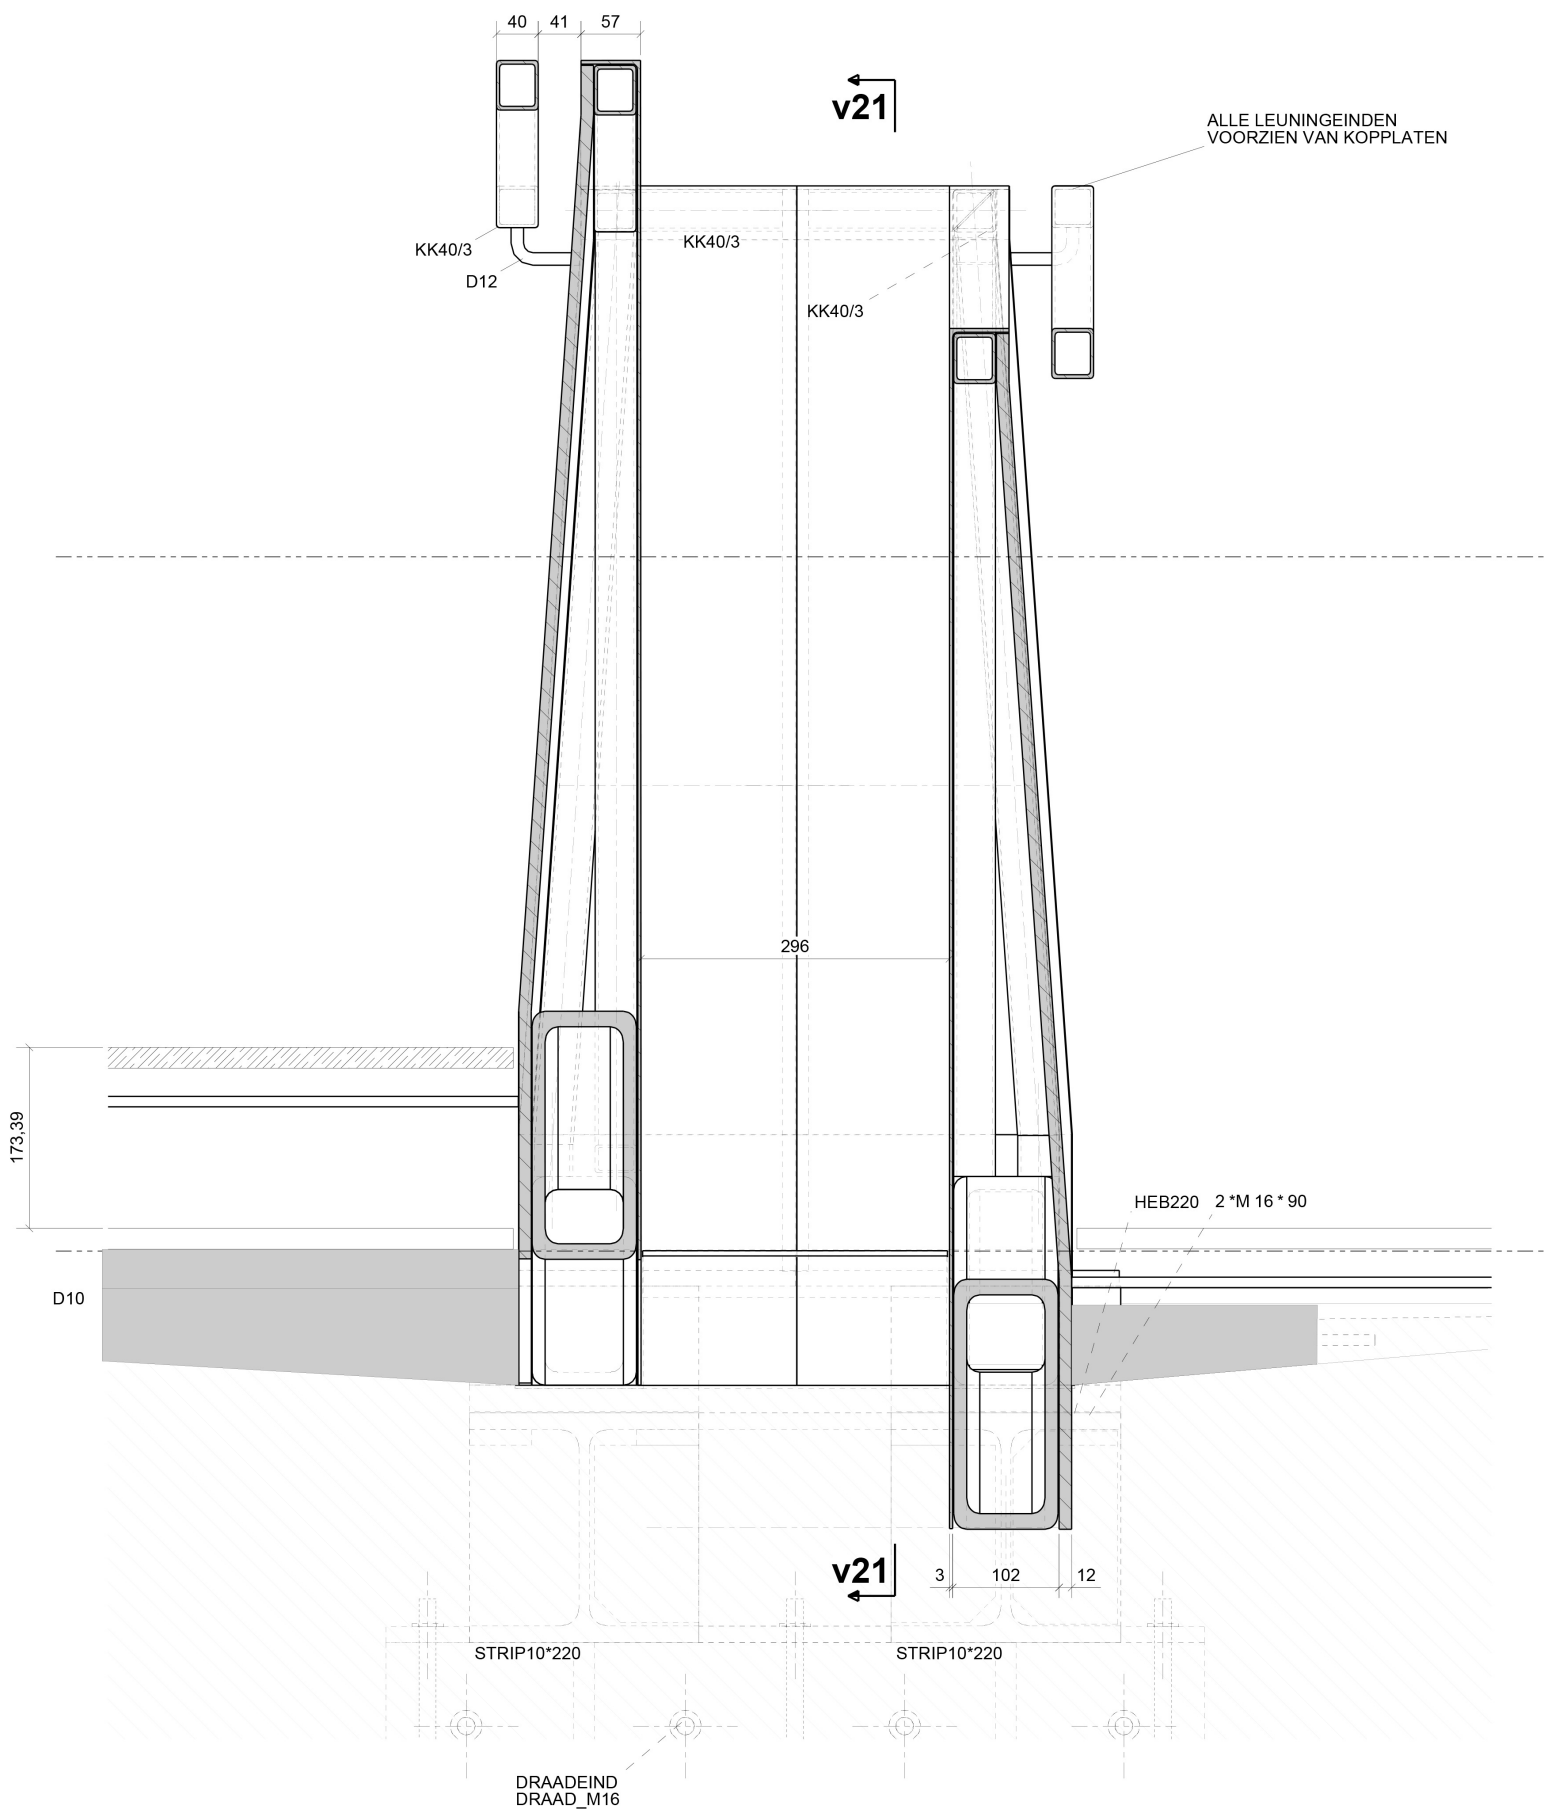

Detail dragende trapboom met uitkragende treden