


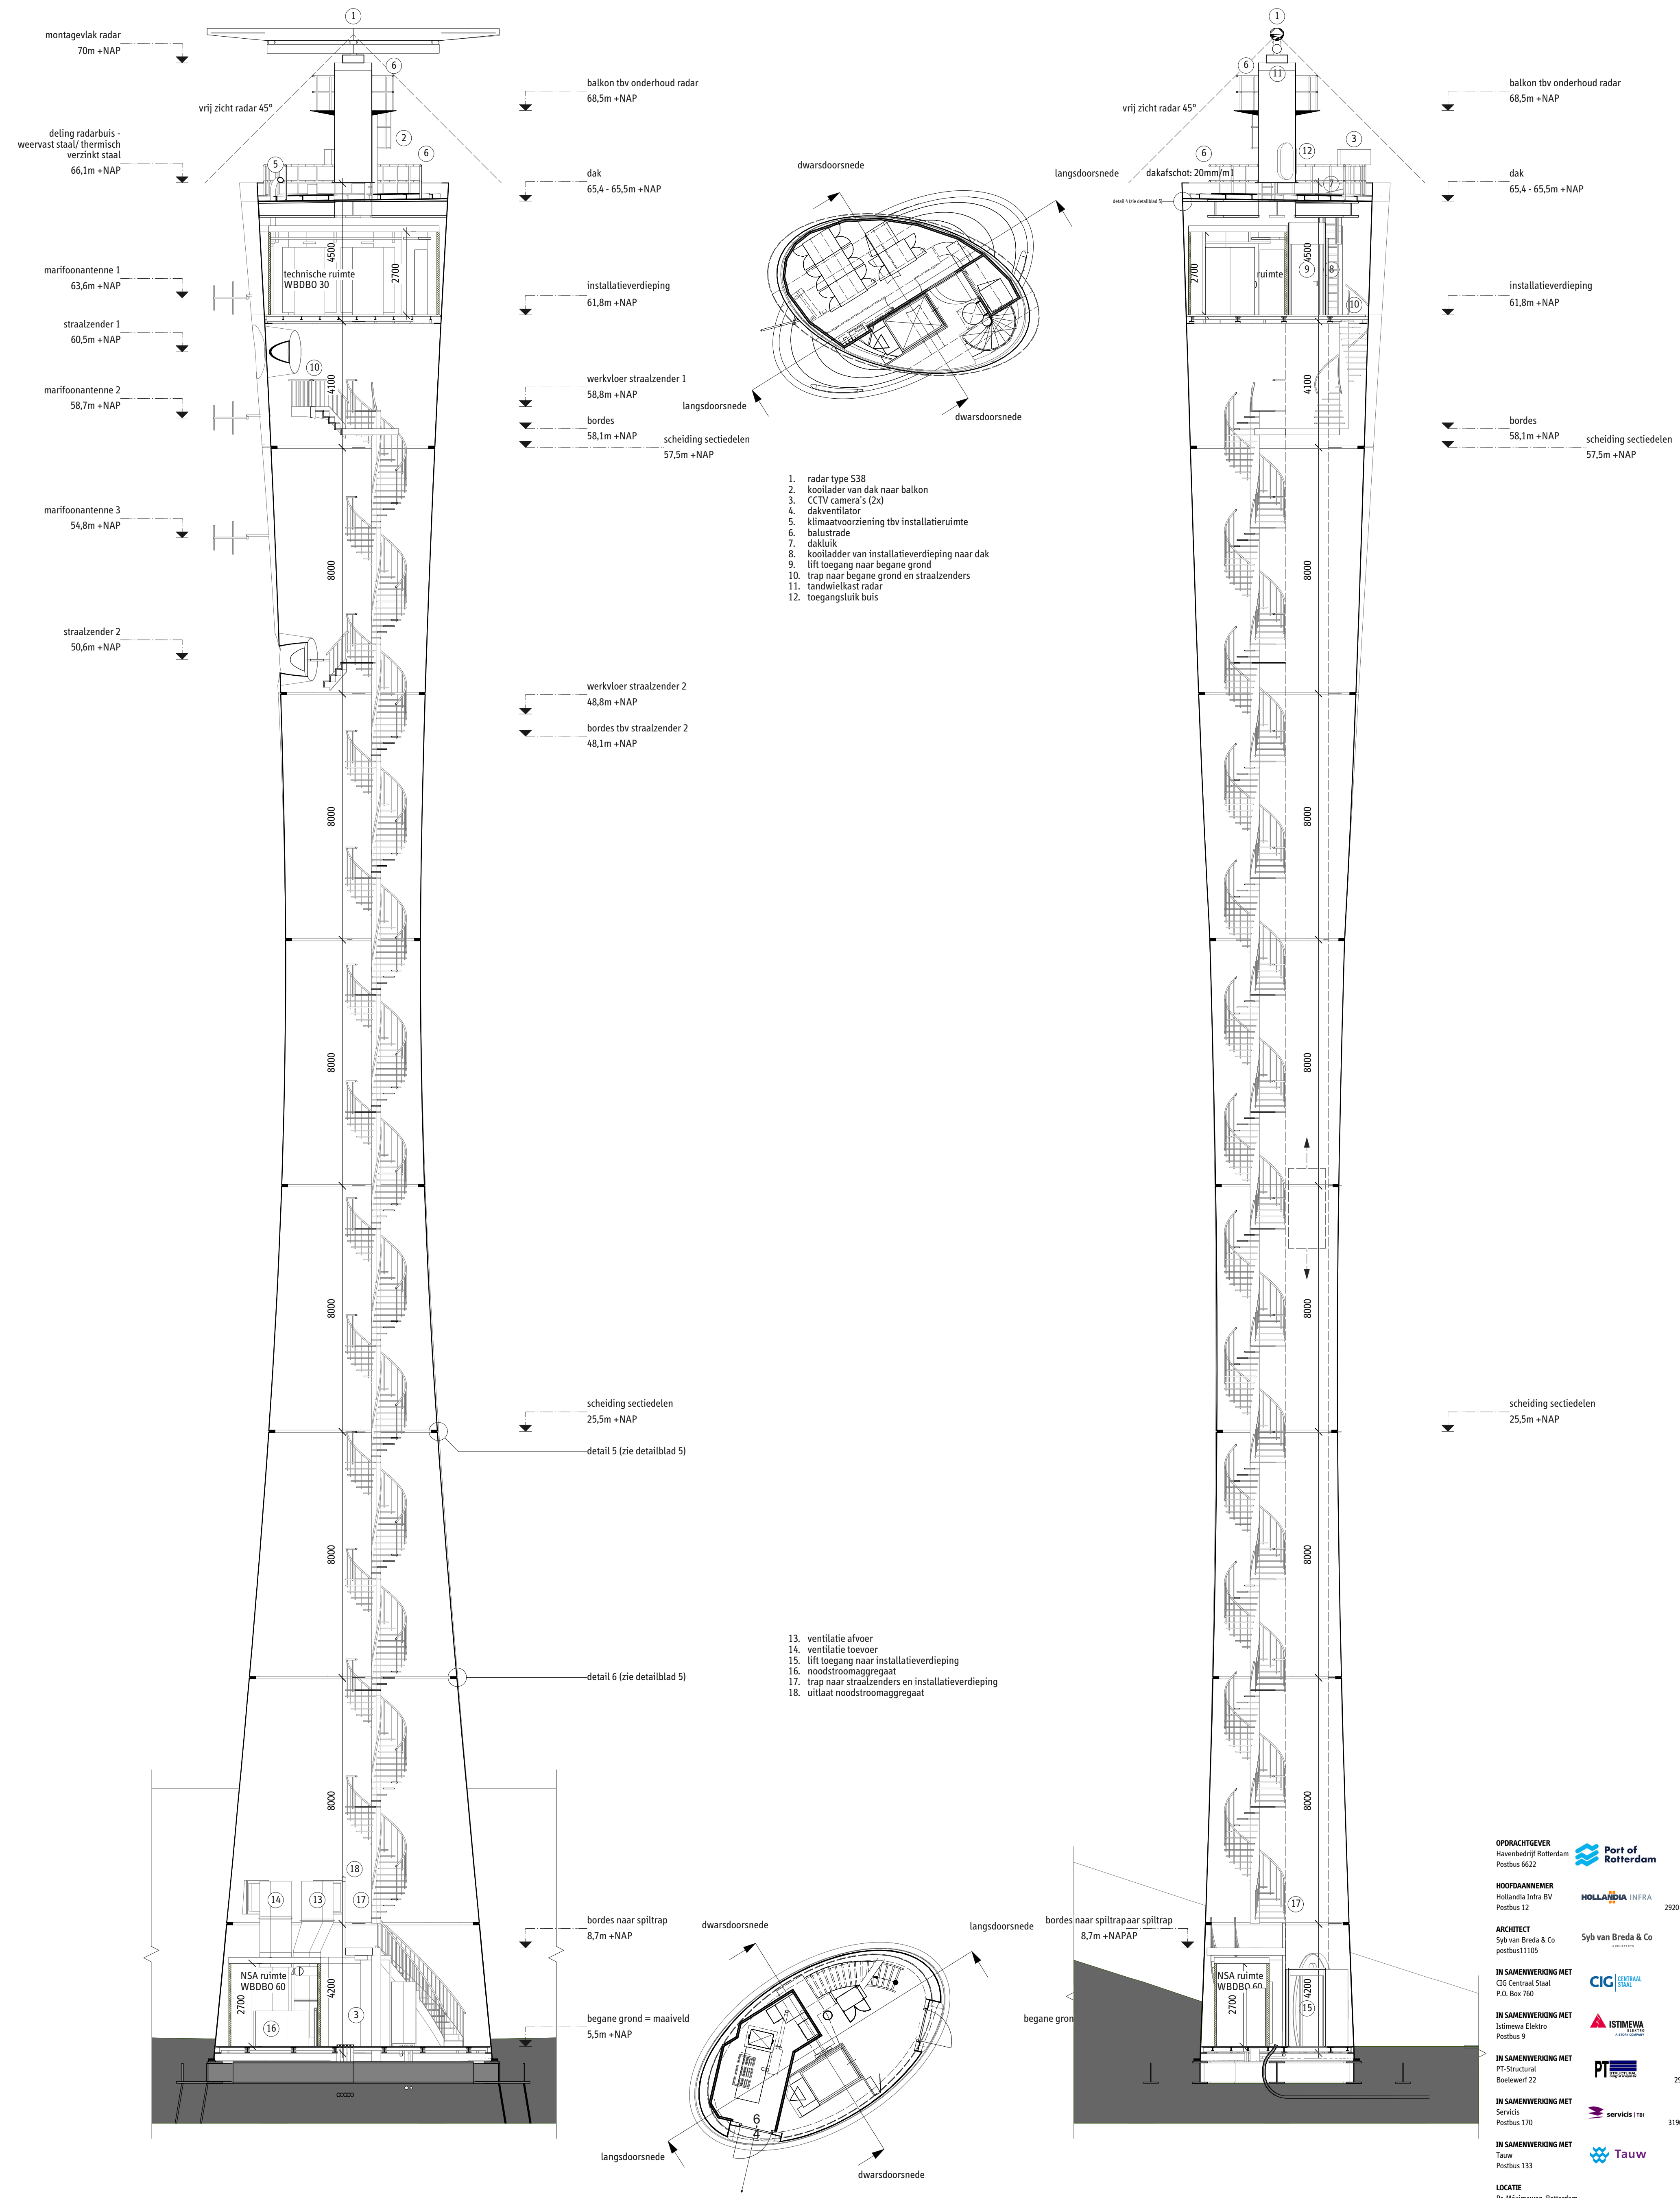

RENVOOI
 binnenwand, 60 (begane grond)/30 (installatieverdieping) minuten brandwerend
 ombouw tbv lift
 constructieve gevel, weervast staal
 fundering, staal
 dijklichaam, aardemix

OPDRACHTGEVER
 Havenbedrijf Rotterdam
 Postbus 6622
 3072 AP Rotterdam

HOOFDAANNEEMER
 Hollandia Infra BV
 Postbus 12
 2920 AA Krimpen aan den IJssel

ARCHITECT
 Syb van Breda & Co
 postbus 11105
 2301 EC Leiden

IN SAMENWERKING MET
 CIG Centraal Staal
 P.O. Box 760
 9700 AT Groningen

IN SAMENWERKING MET
 Istimewa Elektro
 Postbus 9
 4380 AA Vlissingen

IN SAMENWERKING MET
 PT-Structural
 Boelewerf 22
 2987VD Ridderkerk (Boles)

IN SAMENWERKING MET
 Services
 Postbus 170
 3190 AD Hoogvliet - Rotterdam

IN SAMENWERKING MET
 Tauw
 Postbus 133
 7400 AC Deventer

LOCATIE
 Pr. Máximaweg, Rotterdam

FASE
 Bouwaanvraag

DATUM
 03-04-17

STATUS
 DO

REVISIE
 v1

FORMAAT
 A1

SEHAAL
 1:100

OWSCHRIJVING
 Doorsneden

PROJECT
 Radartoren Maasvlakte 2

TEKENINGNUMMER
 1613_4