



Schemalijnen brug/rijweg
Schaal 1 : 200

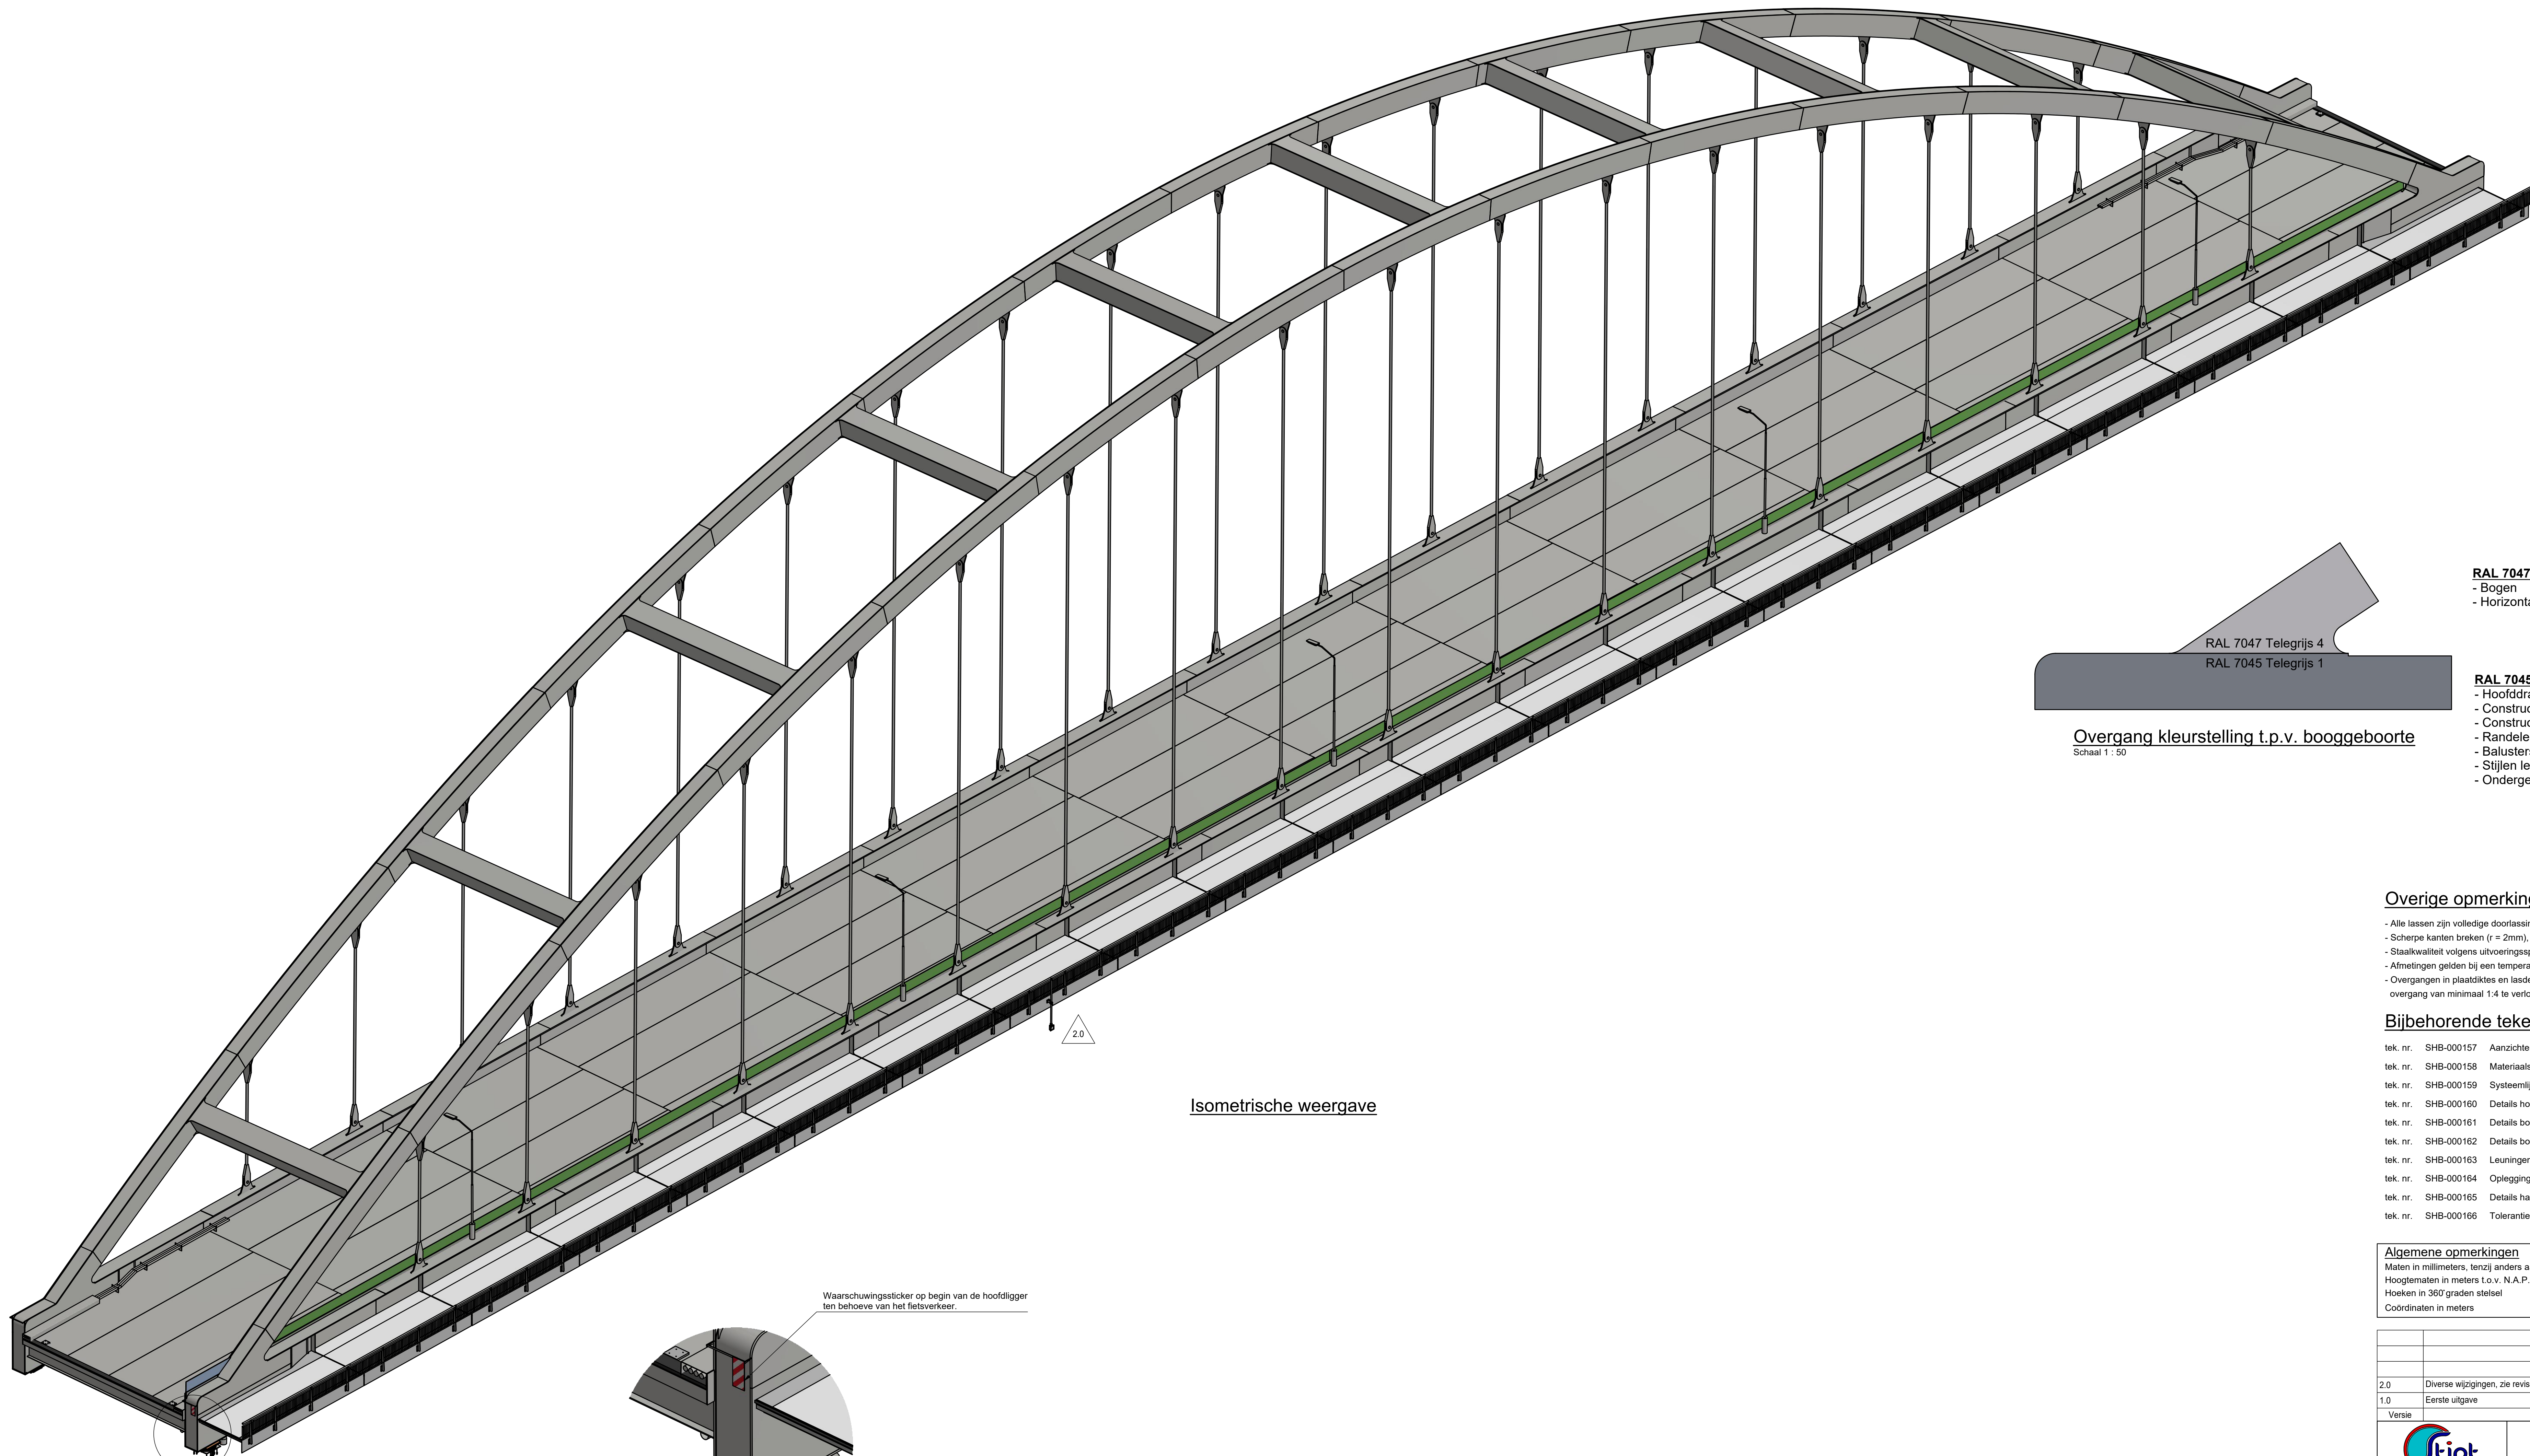

Isometrische weergave

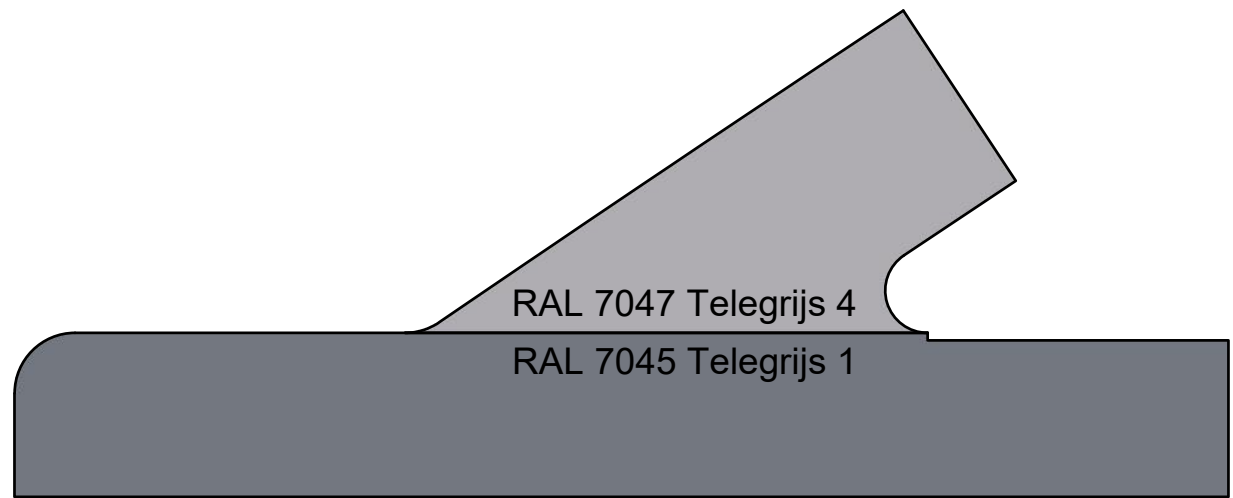

Overgang kleurstelling t.p.v. booggeboorte
Schaal 1 : 50

RAL 7047 telegrijs 4
- Bogen
- Horizontale bovenregel leuning

RAL 7045 Telegrijs 1
- Hoofddraagliggers
- Constructie stalen dek
- Constructie fietspad
- Randelement, leuning, rand afscherming staal en beton
- Stijlen leuning
- Ondergeschikte onderdelen

Overige opmerkingen

- Alle lassen zijn volledige doorlassing, tenzij anders aangegeven
- Scherpe kanten breken (r = 2mm), tenzij anders aangegeven
- Staalkwaliteit volgens uitvoeringsspecificatie, tenzij anders aangegeven
- Afmetingen gelden bij een temperatuur van 10 graden
- Overgangen in plaatdiktes en lasdetailering dienen met een overgang van minimaal 1:4 te verlopen.


Bijbehorende tekeningen

tek. nr.	SHB-000157	Aanzichten en doorsneden
tek. nr.	SHB-000158	Materialspecificatie
tek. nr.	SHB-000159	Systeennlijnen en bouwzeeg
tek. nr.	SHB-000160	Details hoofdligger en rijdek
tek. nr.	SHB-000161	Details boog
tek. nr.	SHB-000162	Details booggeboorte
tek. nr.	SHB-000163	Leuningen
tek. nr.	SHB-000164	Opleggingen en voegen
tek. nr.	SHB-000165	Details hangers
tek. nr.	SHB-000166	Toleranties

Algemene opmerkingen

Maten in millimeters, tenzij anders aangegeven
Hoogtematen in meters t.o.v. N.A.P., tenzij anders aangegeven
Hoeken in 360 graden stelsel
Coördinaten in meters

2.0	Diverse wijzigingen, zie revisieaanduidingen	09-07-2020	S.F.W. Bak
1.0	Eerste uitgave	28-01-2020	S.F.W. Bak
Versie		Datum	
Omschrijving		Opsteller	
			
TIJDELIJKE VERBINDING SUURHOFFBRUG		RWS WEST-NEDERLAND ZUID	
DEFINITIEF ONTWERP STALEN BRUG		projectcode 34175	
3D WEERGAVE		zaaknummer 31129973	
		jaar 2019	
getekend	F. van der Vliet	behoort tot	31129973
gecontroleerd	B.H. Hesselink	blad	1 in 1
ontwerper	A. Blom	status	definitief
ontwerper	O. Ouwkerk	versie	2.0
ontwerper		tekst	SHB-000156

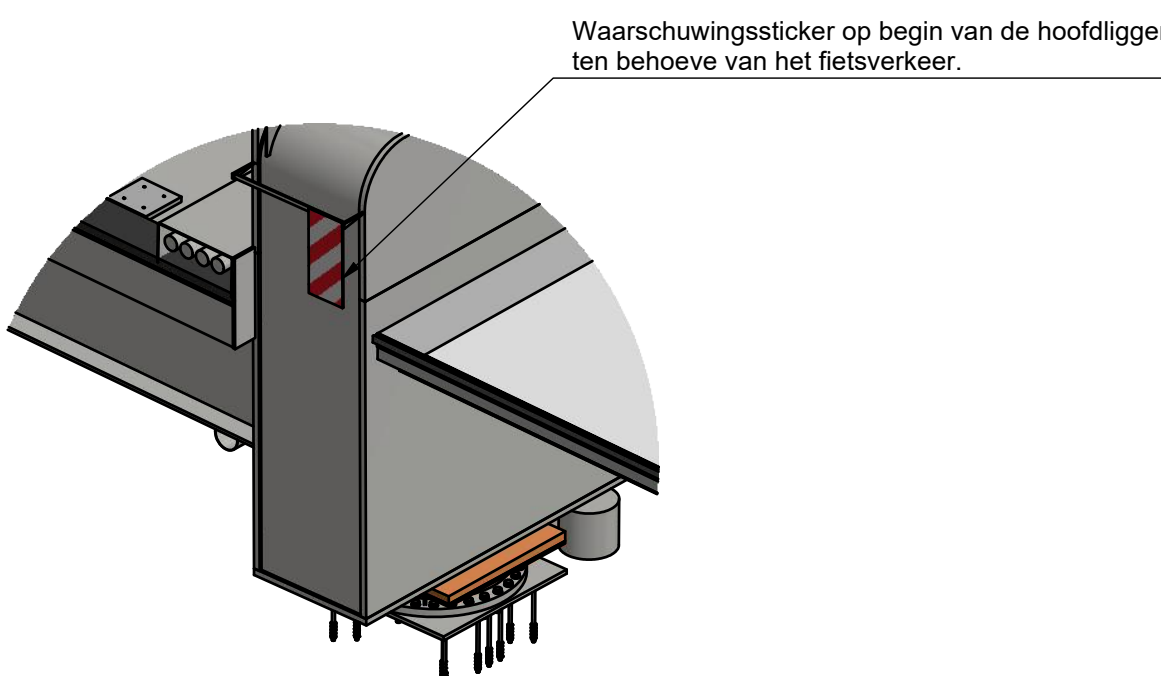

Detail A
Zowel aan de noord- als aan de zuidzijde toepassen.
Schaal 1 : 50