




Bovenaanzicht  
Schaal 1 : 200

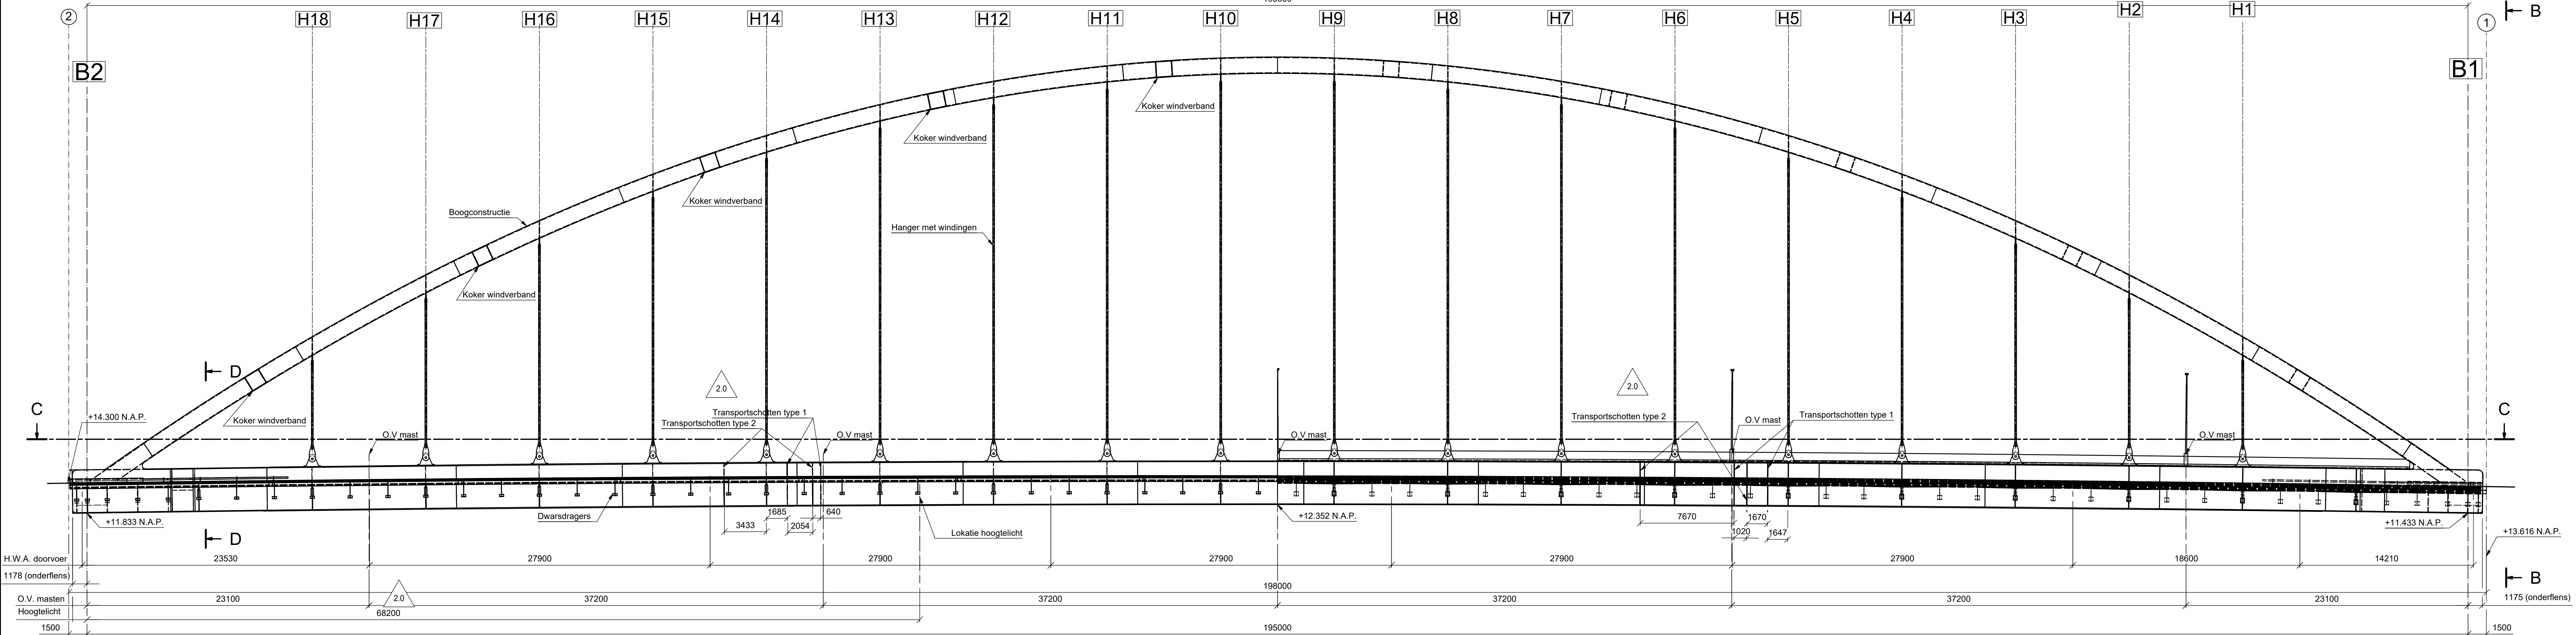

Doorsnede A-A  
Schaal 1 : 200

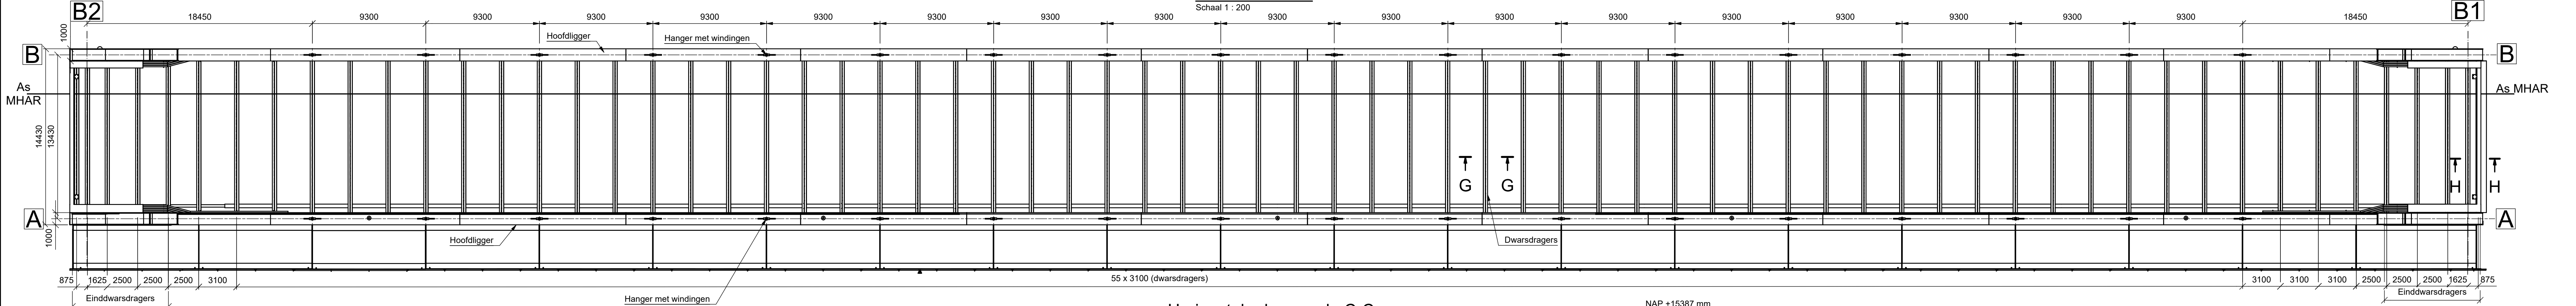


Horizontale doorsnede C-C  
Schaal 1 : 200

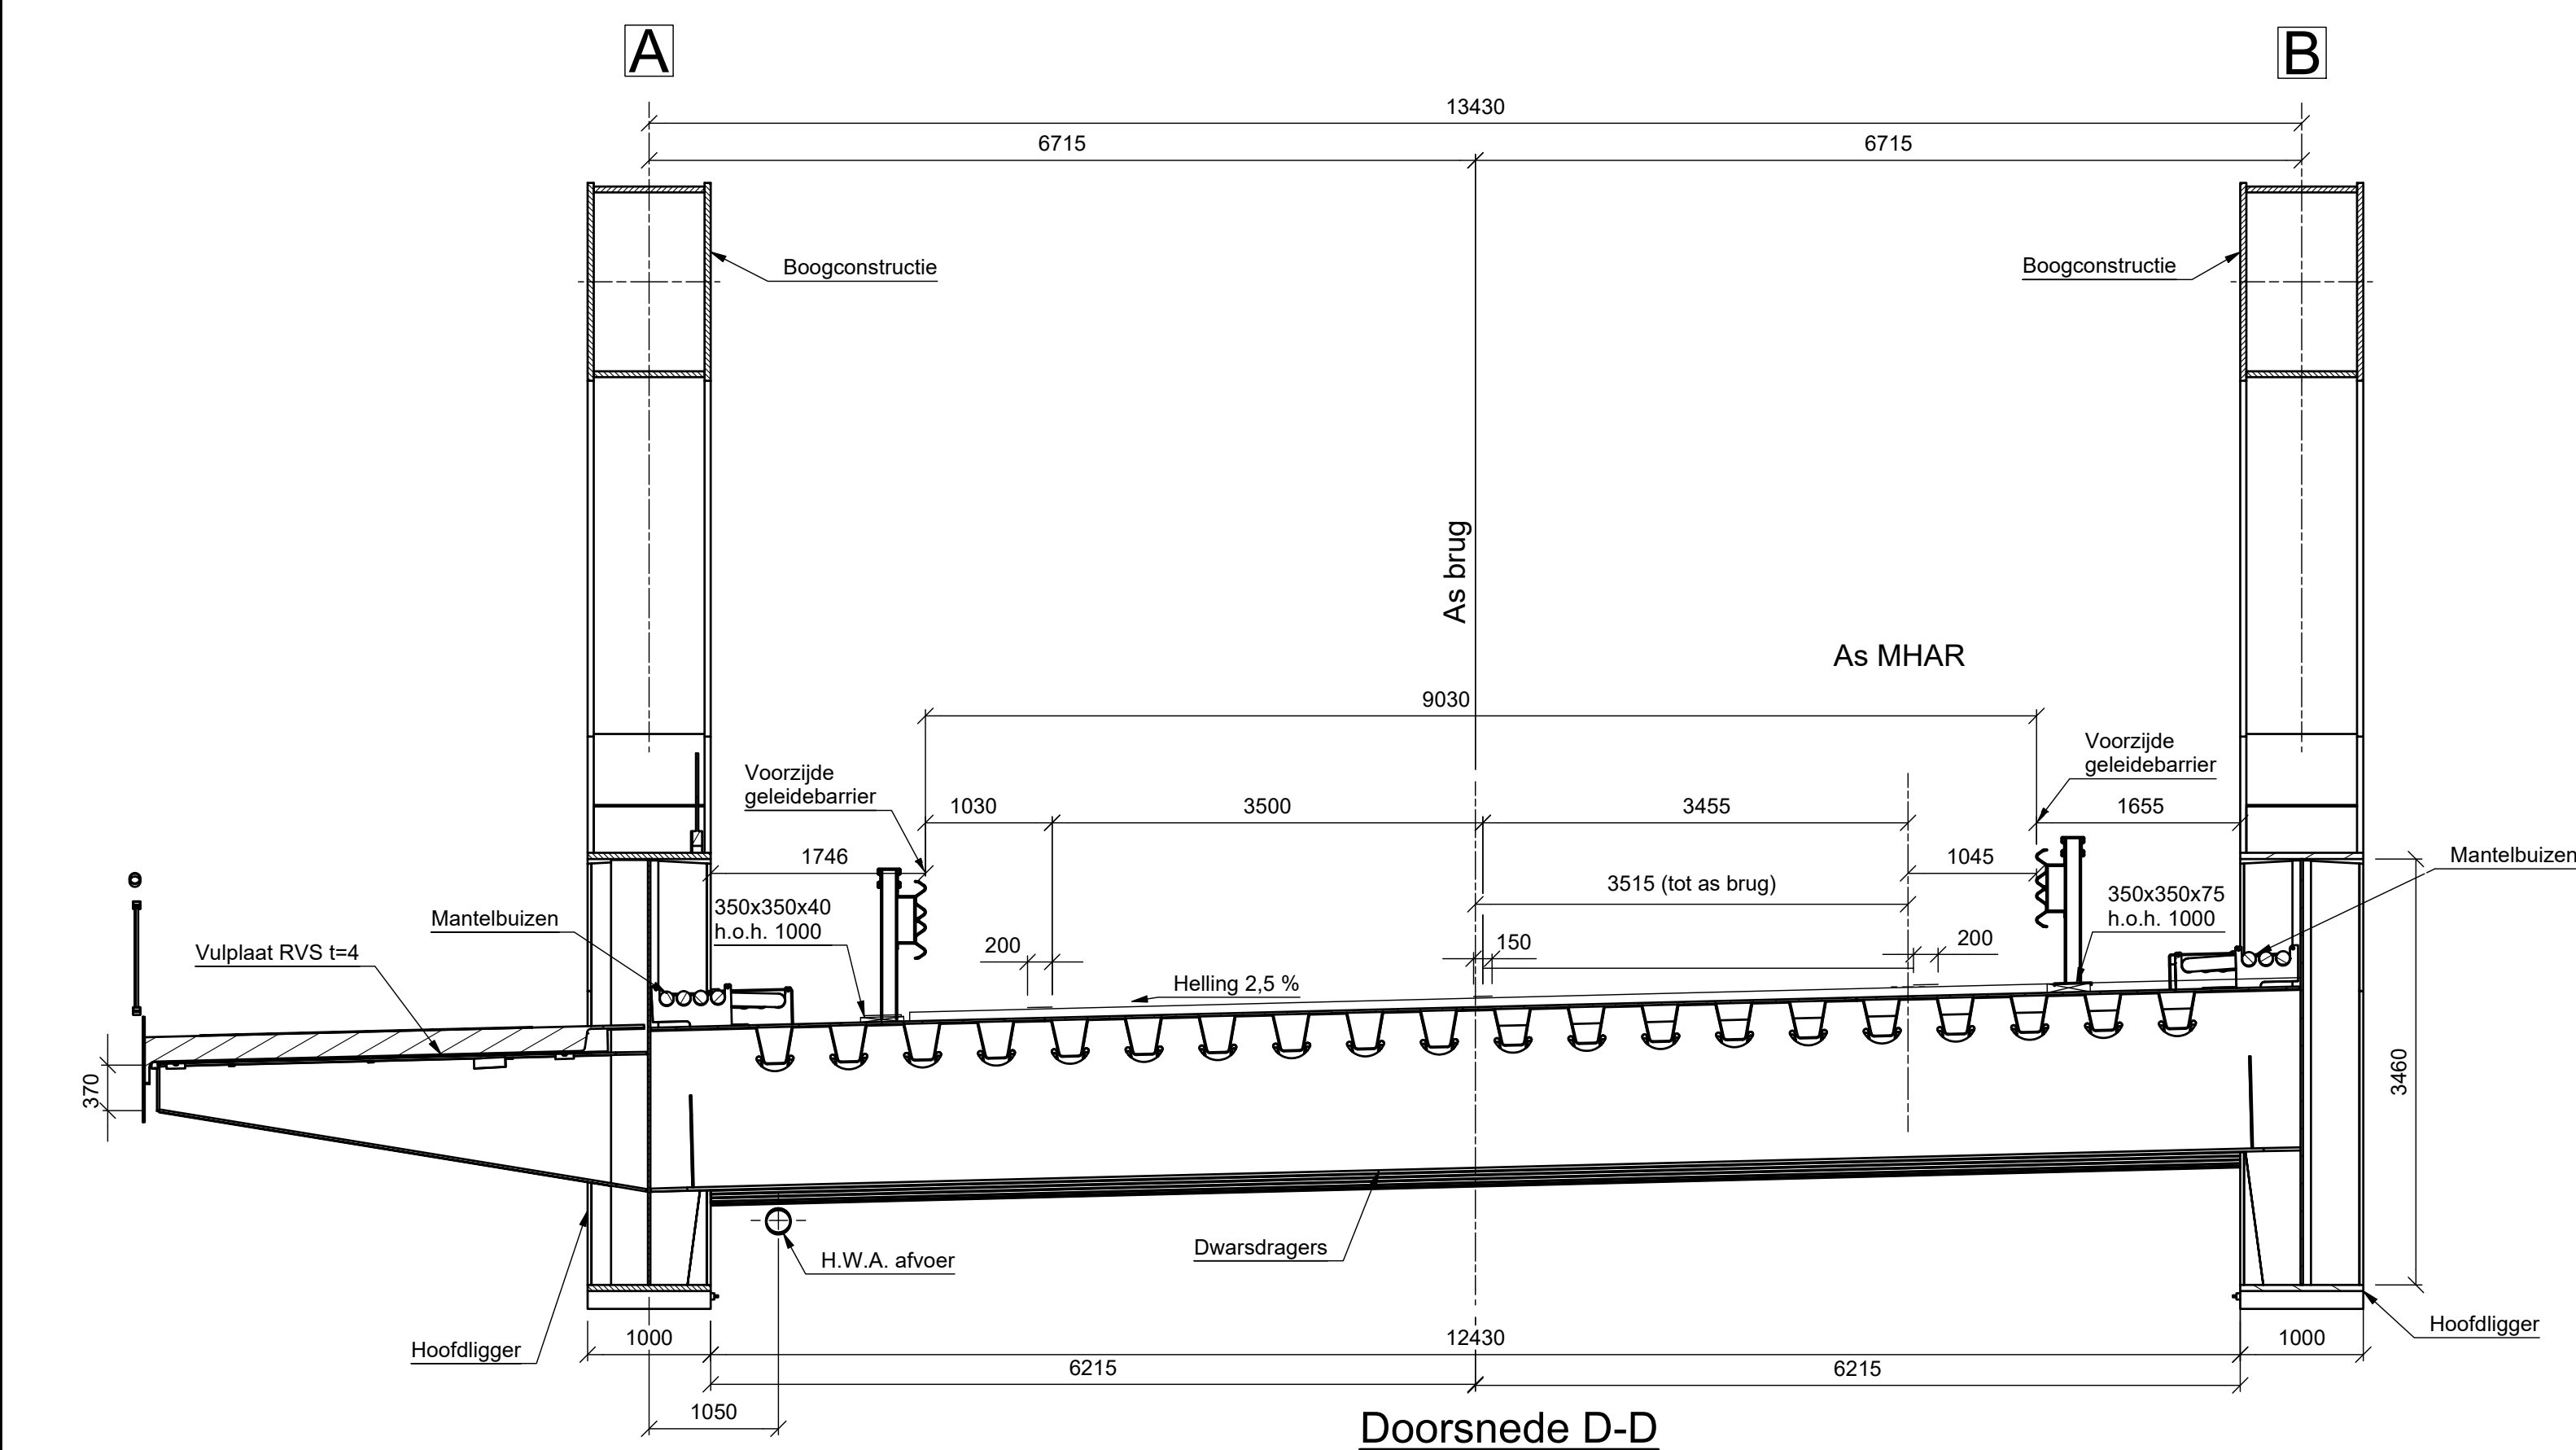


Doorsnede D-D  
Schaal 1 : 50


Detail 1  
Schaal 1 : 20  
Geldt alleen bij  
booggeboorte zuid-oost

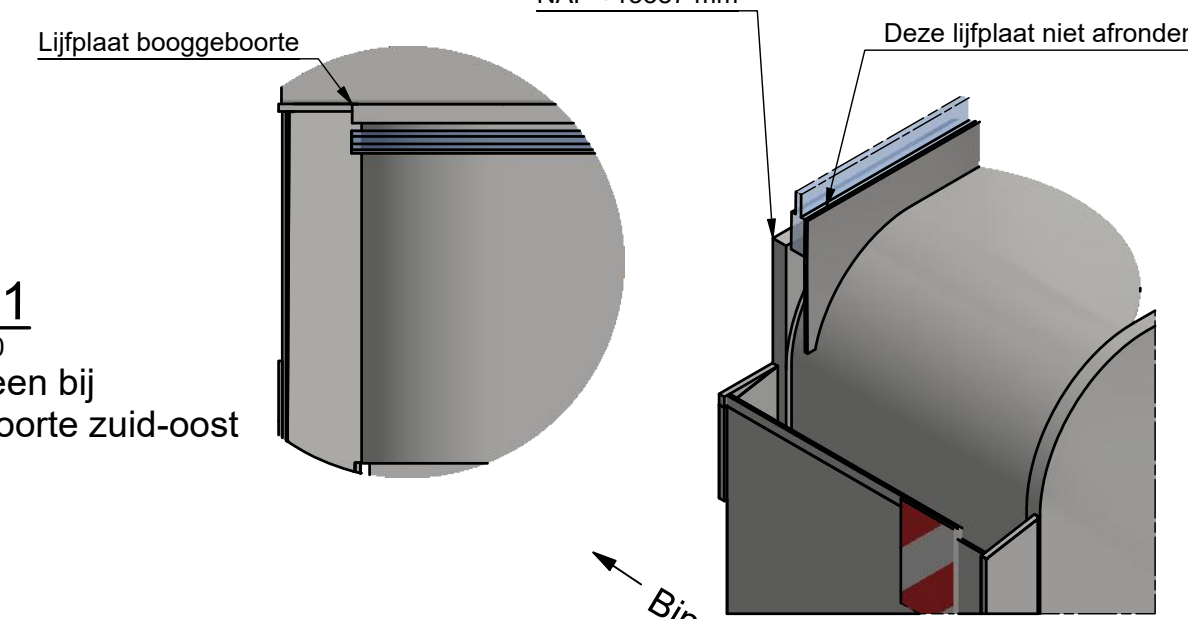


Zijaanzicht  
Schaal 1 : 20

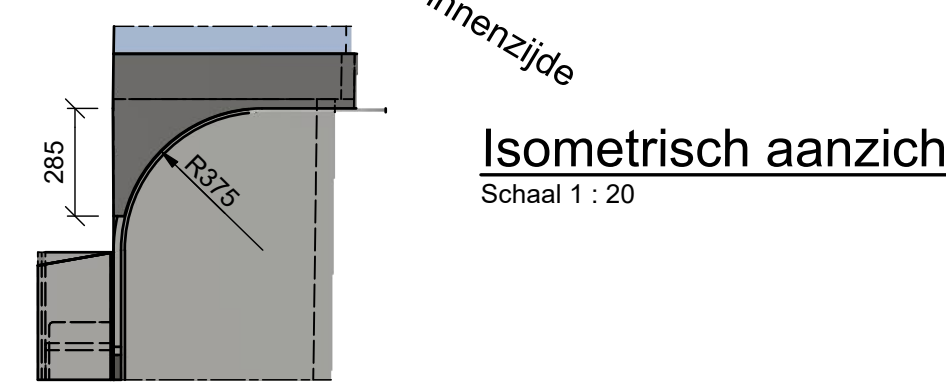


Isometrisch aanzicht  
Schaal 1 : 20

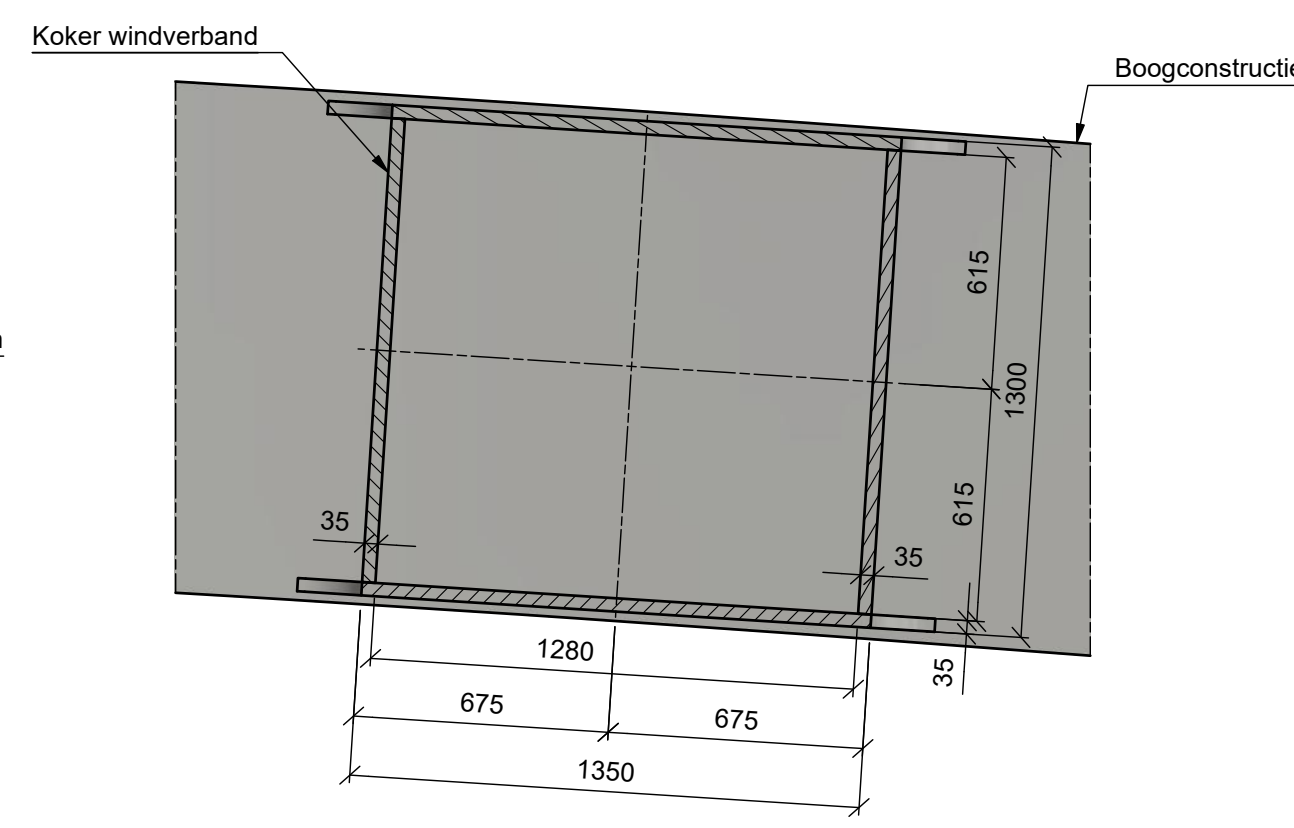


Doorsnede E-E  
Schaal 1 : 20

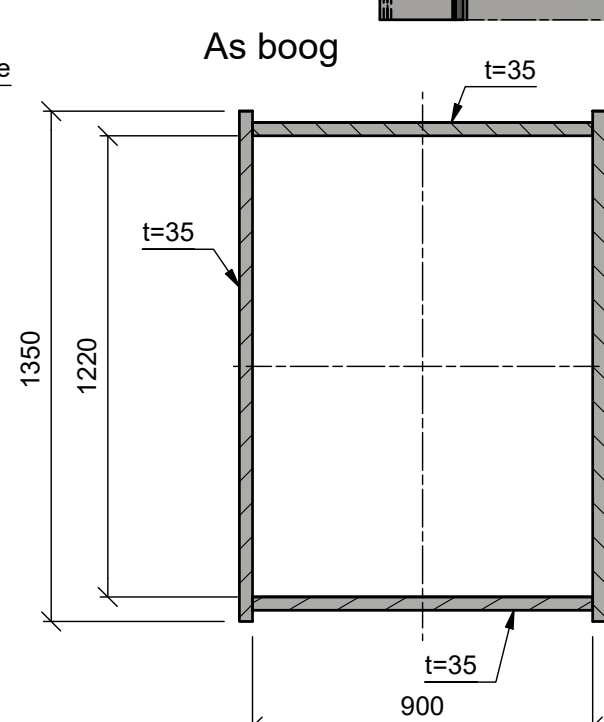

Doorsnede F-F  
Schaal 1 : 20

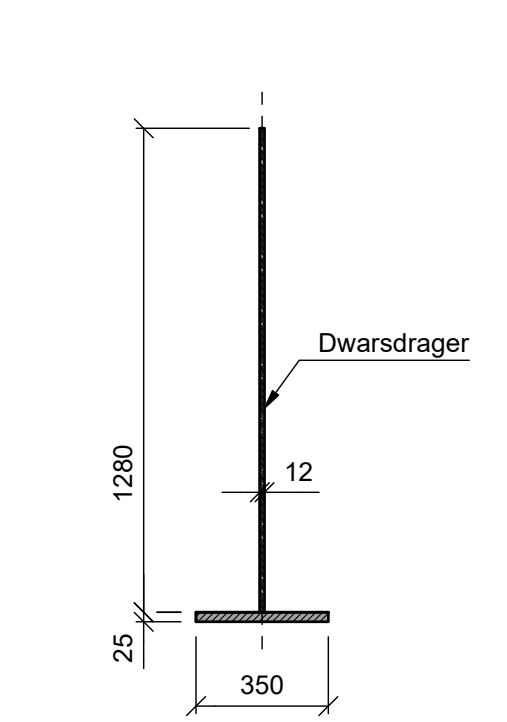

Doorsnede G-G  
Schaal 1 : 20

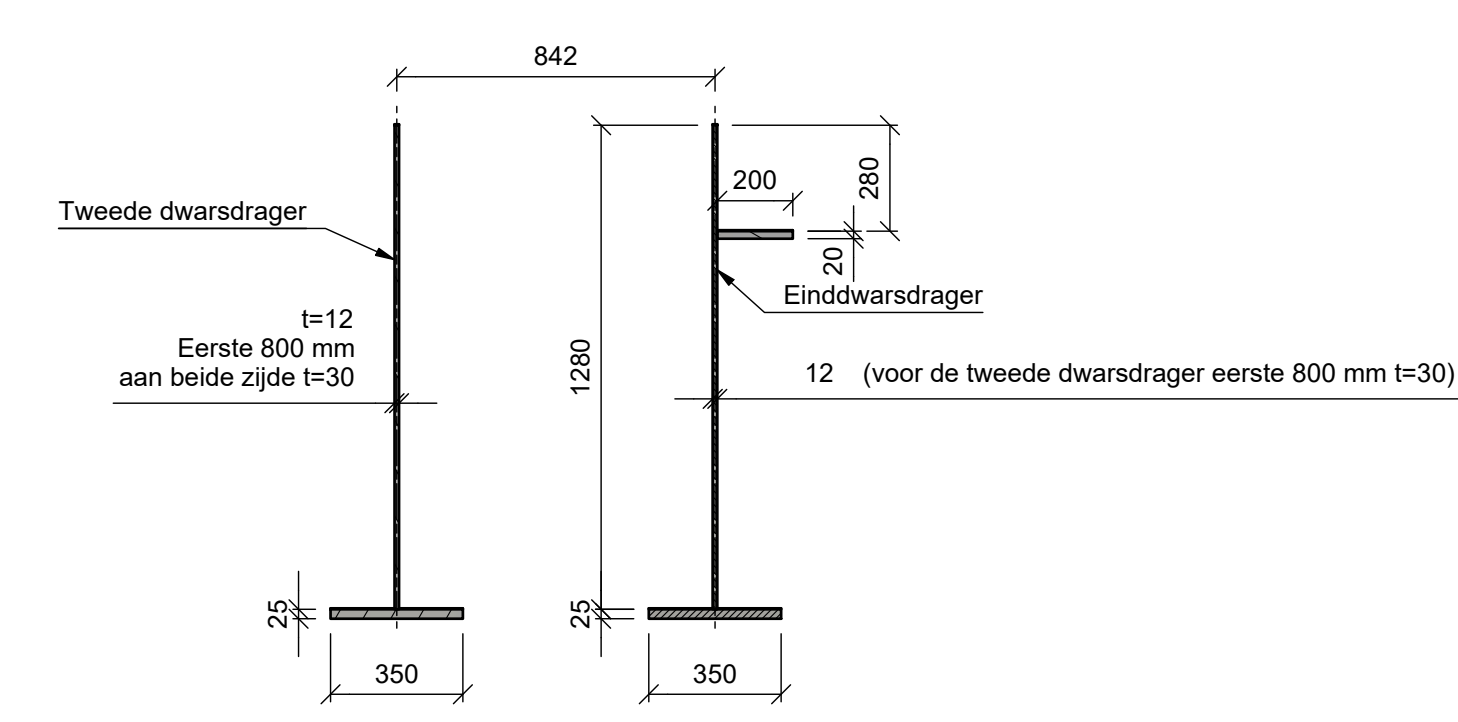

Doorsnede H-H  
Schaal 1 : 20

#### Overige opmerkingen

- Alle lassen zijn volledige doorlassing, tenzij anders aangegeven
- Scherpe kanten breken ( $r = 2\text{mm}$ ), tenzij anders aangegeven
- Staalkwaliteit volgens uitvoeringspecificatie, tenzij anders aangegeven
- Afmetingen gelden bij een temperatuur van 10 graden
- Overgangen in plaatdiktes en lasdetailering dienen met een overgang van minimaal 1:4 te verlopen.

#### Bijbehorende tekeningen

|          |            |                               |
|----------|------------|-------------------------------|
| tek. nr. | SHB-000156 | 3D Aanzicht                   |
| tek. nr. | SHB-000158 | Materialaansluiting           |
| tek. nr. | SHB-000159 | Systeemplijnen                |
| tek. nr. | SHB-000160 | Details hoofdligger en rijdek |
| tek. nr. | SHB-000161 | Details boog                  |
| tek. nr. | SHB-000162 | Details booggeboorte          |
| tek. nr. | SHB-000163 | Leuningen                     |
| tek. nr. | SHB-000164 | Opgelgngen en voegen          |
| tek. nr. | SHB-000165 | Details hangers               |
| tek. nr. | SHB-000166 | Toleranties                   |

#### Algemene opmerkingen

Maten in millimeters, tenzij anders aangegeven  
Hoogtematen in meters L.o.v. N.A.P., tenzij anders aangegeven  
Hoeken in 360 graden stelsel  
Coördinaten in meters

|                                                                                       |                                              |                                                                                       |            |
|---------------------------------------------------------------------------------------|----------------------------------------------|---------------------------------------------------------------------------------------|------------|
| 2.0                                                                                   | Diverse wijzigingen, zie revisieaanduidingen | 09-07-2020                                                                            | S.F.W. Bak |
| 1.0                                                                                   | Eerste uitgave                               | 28-01-2020                                                                            | S.F.W. Bak |
| 0.0                                                                                   | Revisie                                      | Datum:                                                                                | Opsteller: |
|  |                                              |  |            |
| TIJDELIJKE VERBINDING SUURHOFFBRUG                                                    |                                              | RWS WEST-NEDERLAND ZUID                                                               |            |
| DEFINITIEF ONTWERP STAAL BRUG                                                         |                                              | projectcode 34175                                                                     |            |
| AANZICHTEN EN DOORSNEDEN                                                              |                                              | tekeningnummer 31129973                                                               |            |
|                                                                                       |                                              | jaar 2019                                                                             |            |
| getekend                                                                              | F. van der Vliet                             | behoort tot                                                                           | 31129973   |
| gecontroleerd                                                                         | B.H. Hesseling                               | blad                                                                                  | 1 van 1    |
| uitgevoerd                                                                            | A. Blom                                      | status                                                                                | revisie    |
| uitgegeven                                                                            | O. Ouwkerk                                   | status                                                                                | 2.0        |
|                                                                                       |                                              | SHB-000157                                                                            |            |