
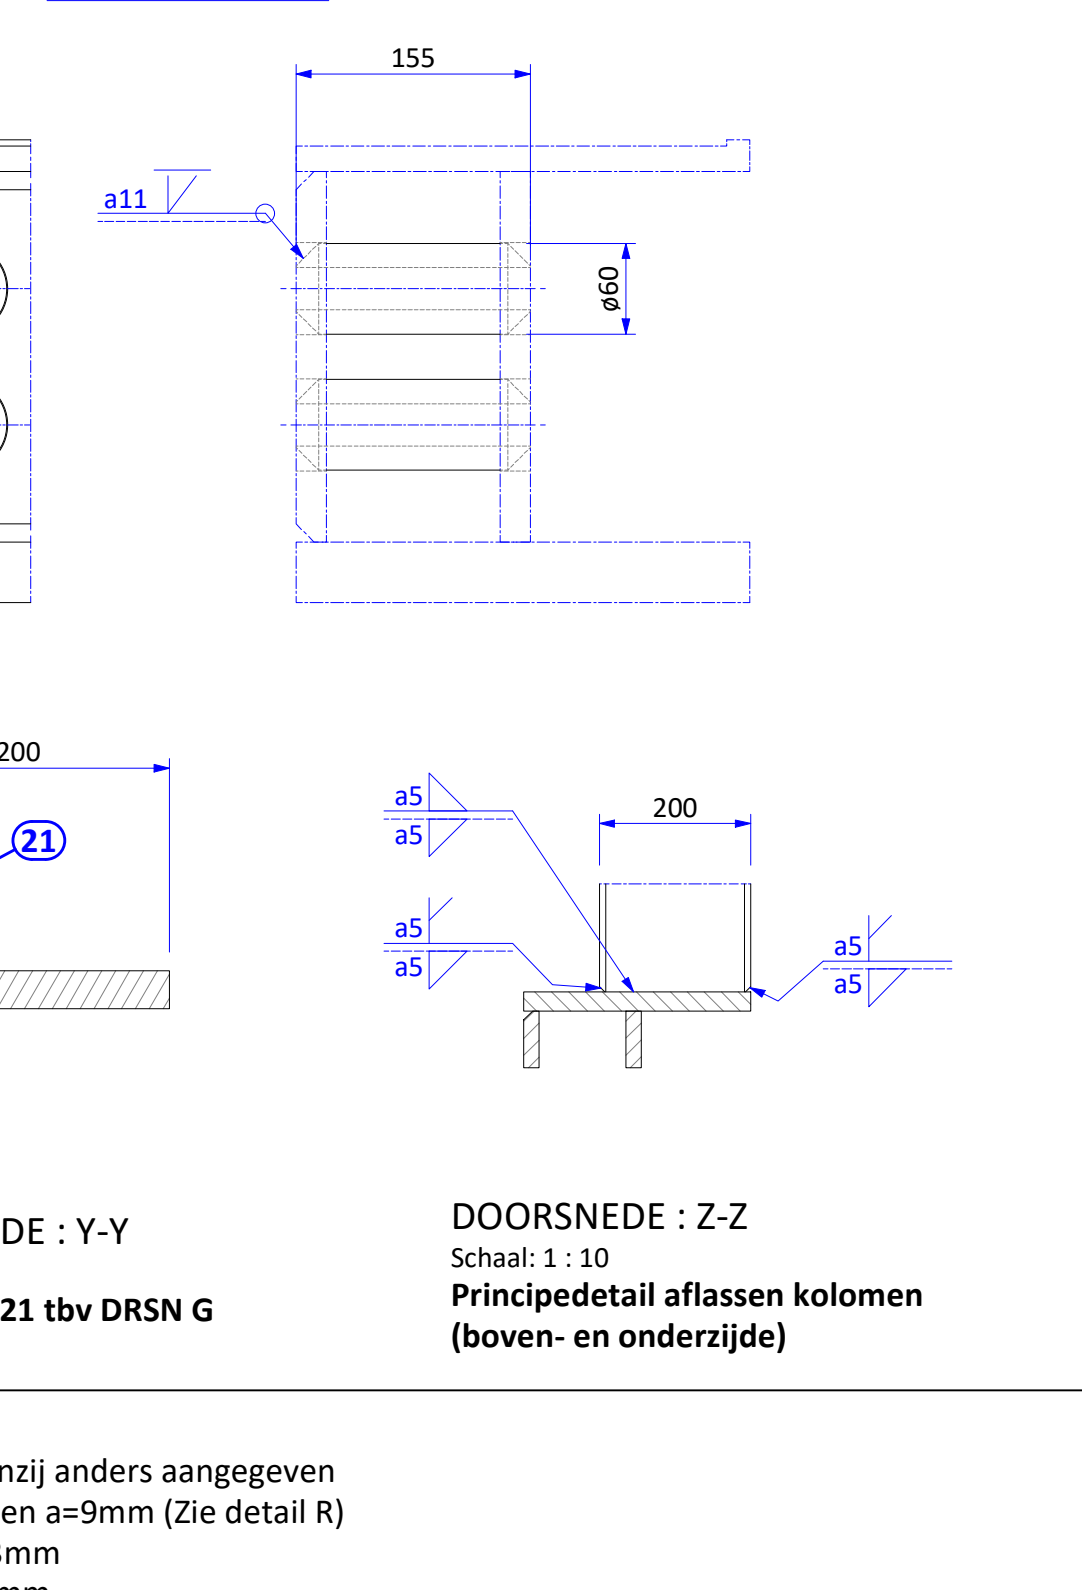
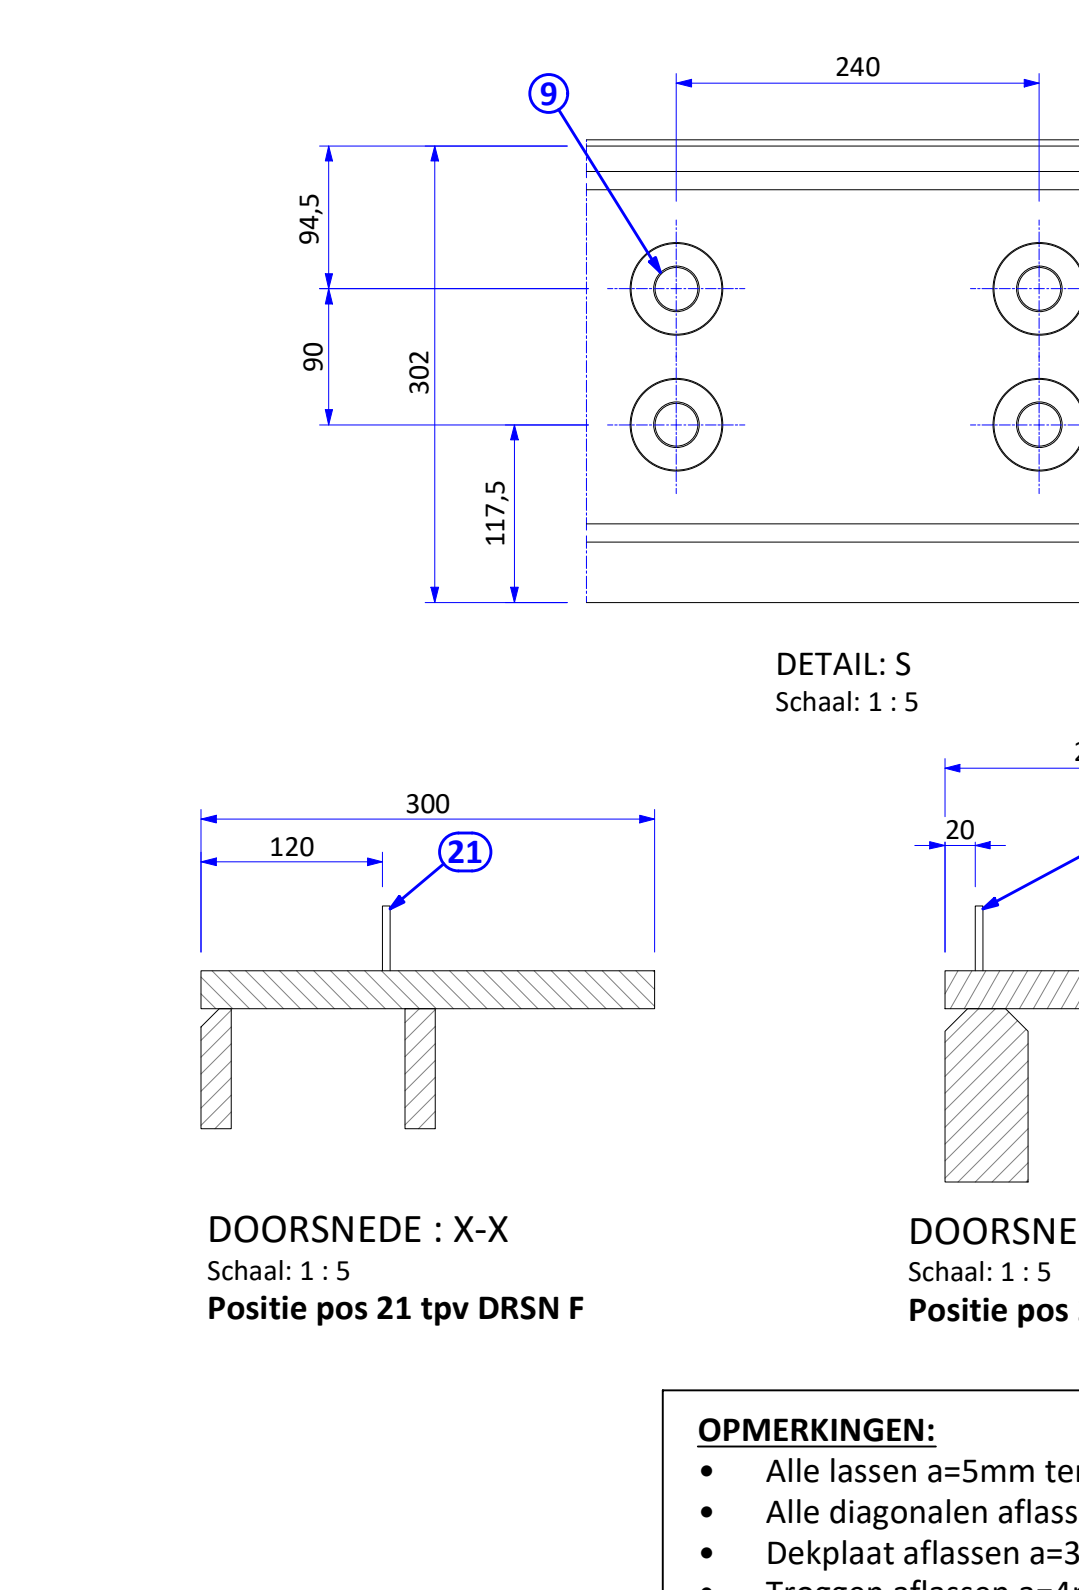
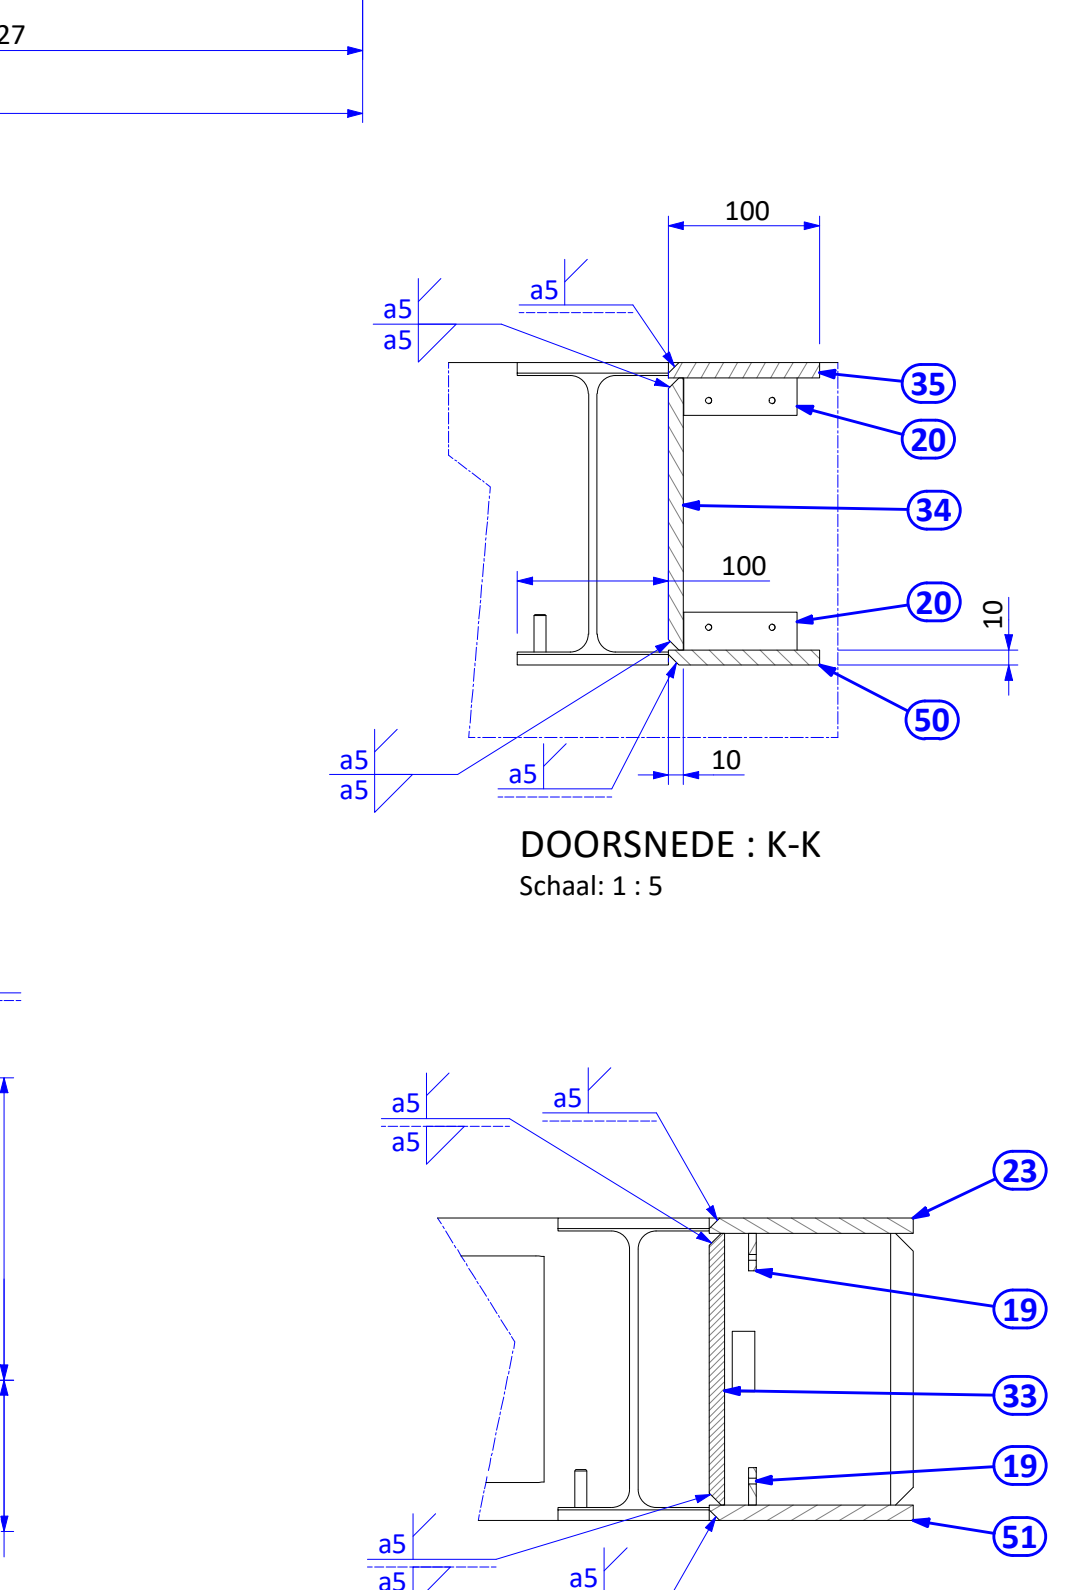
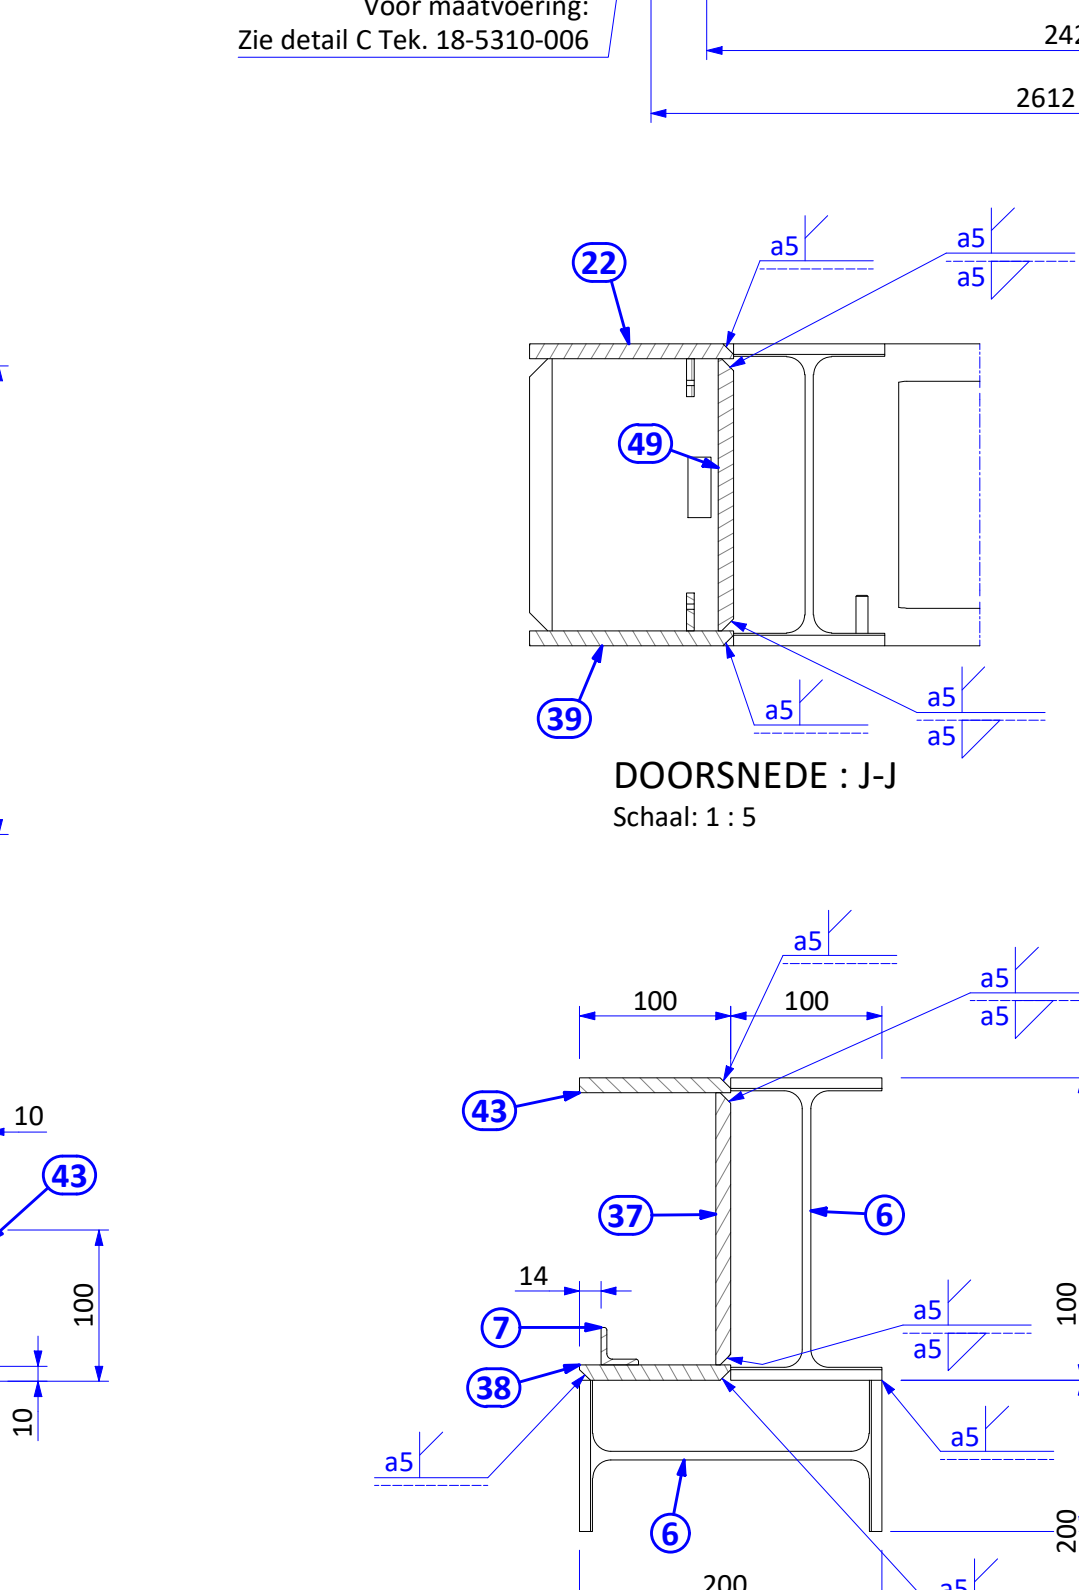
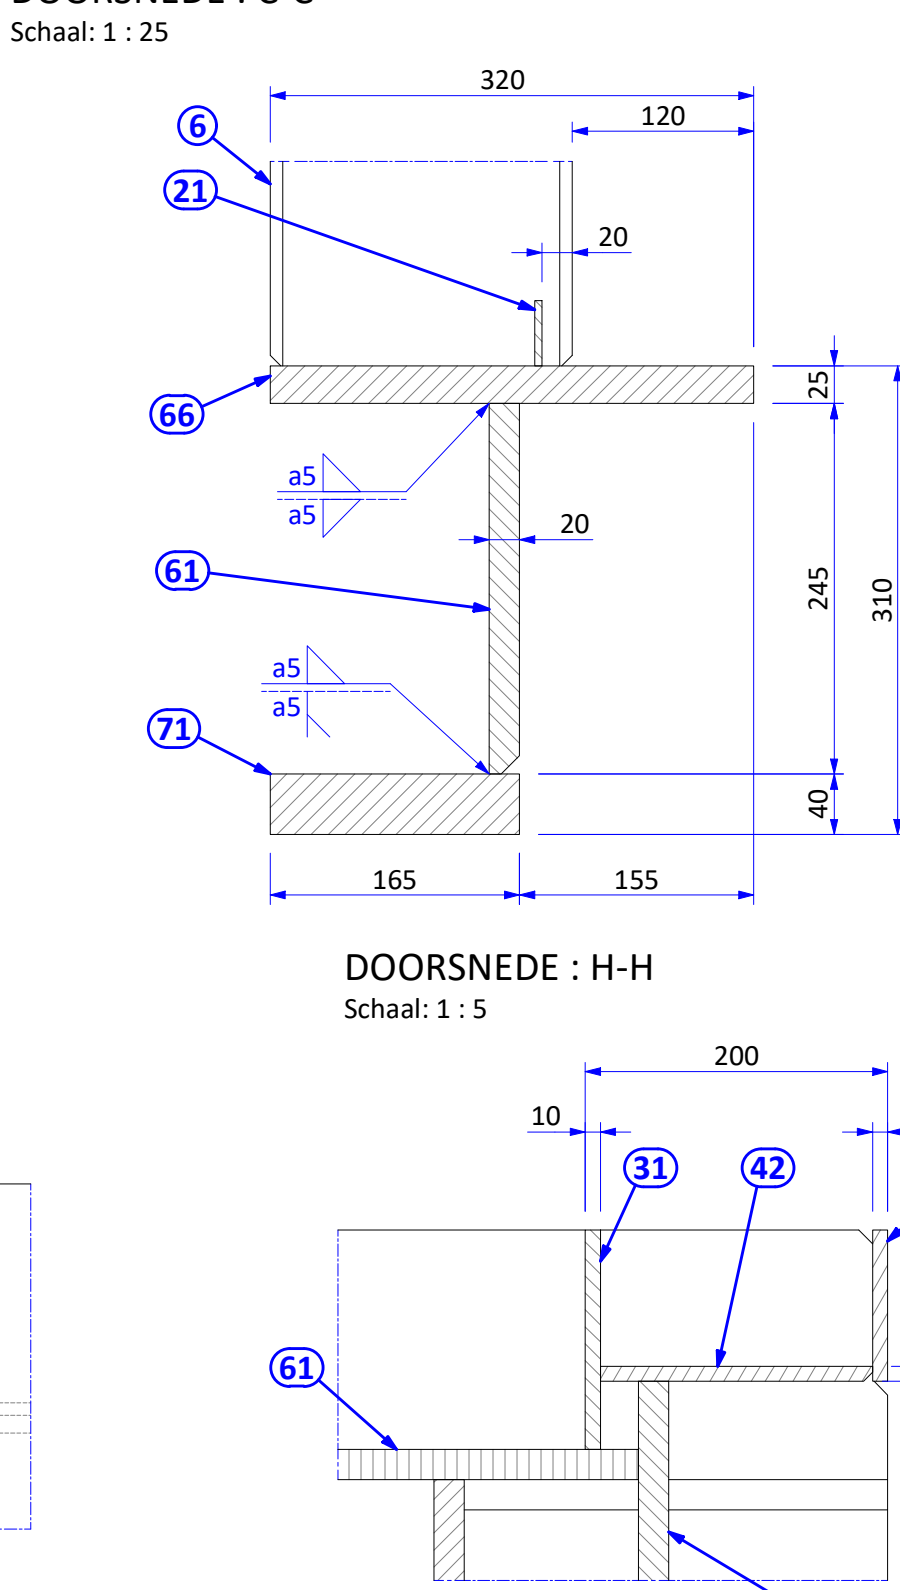
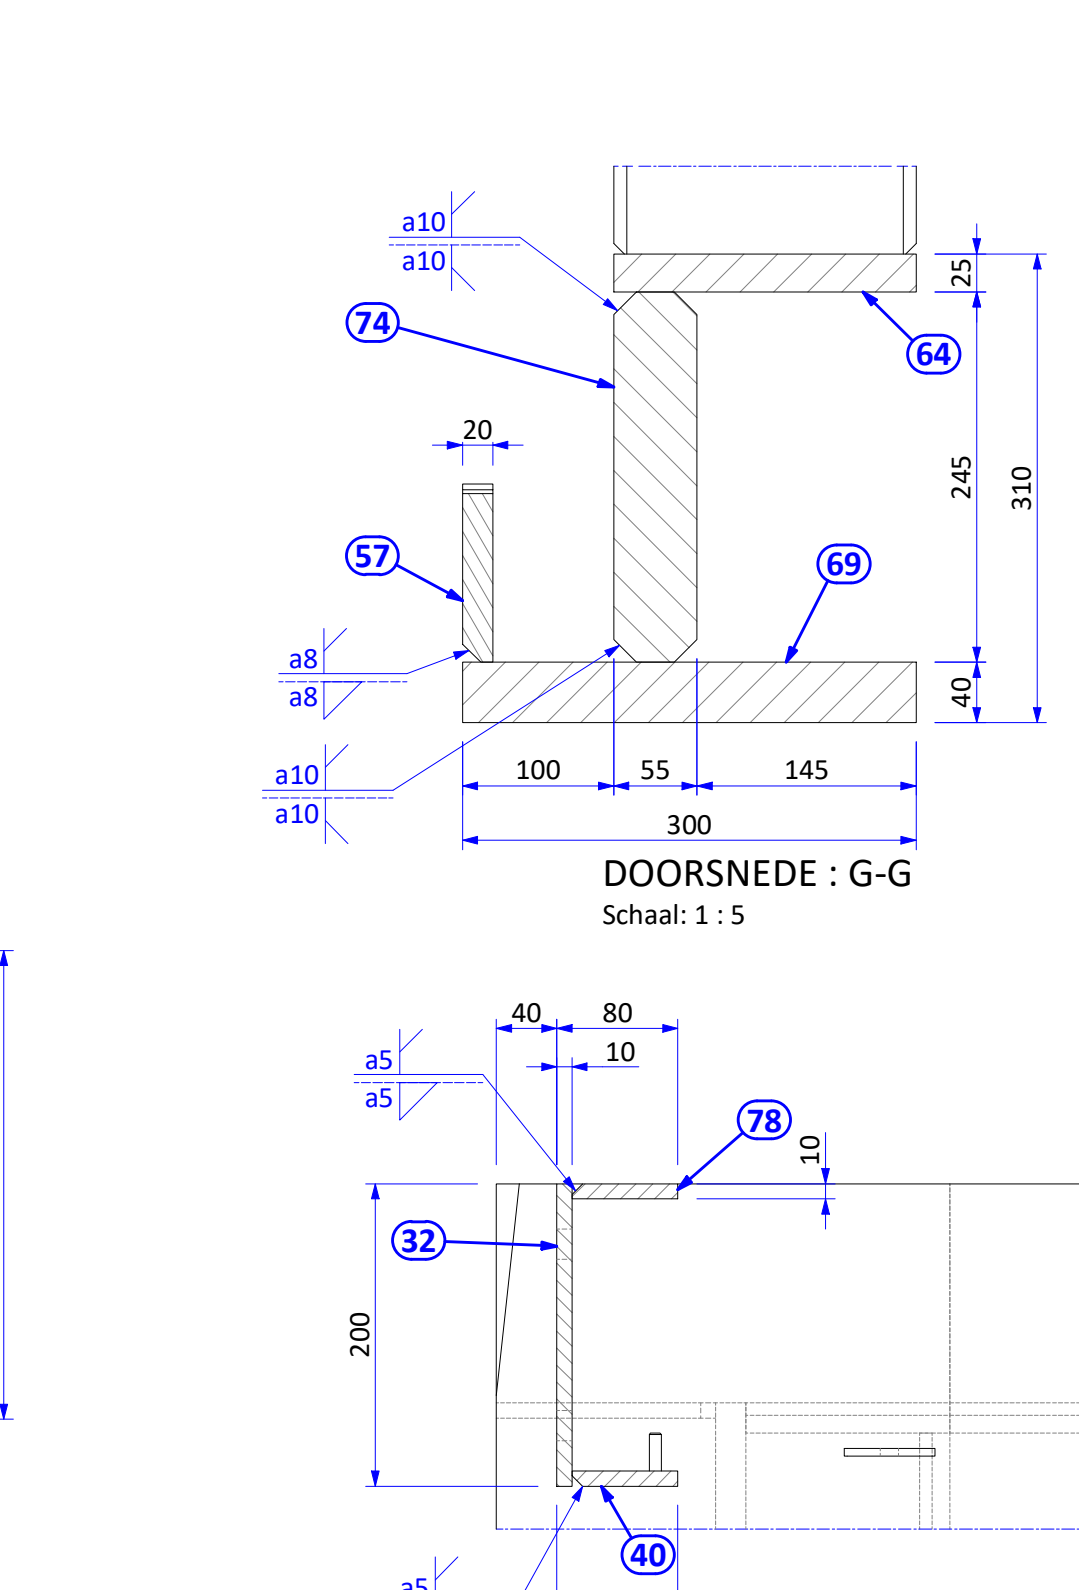
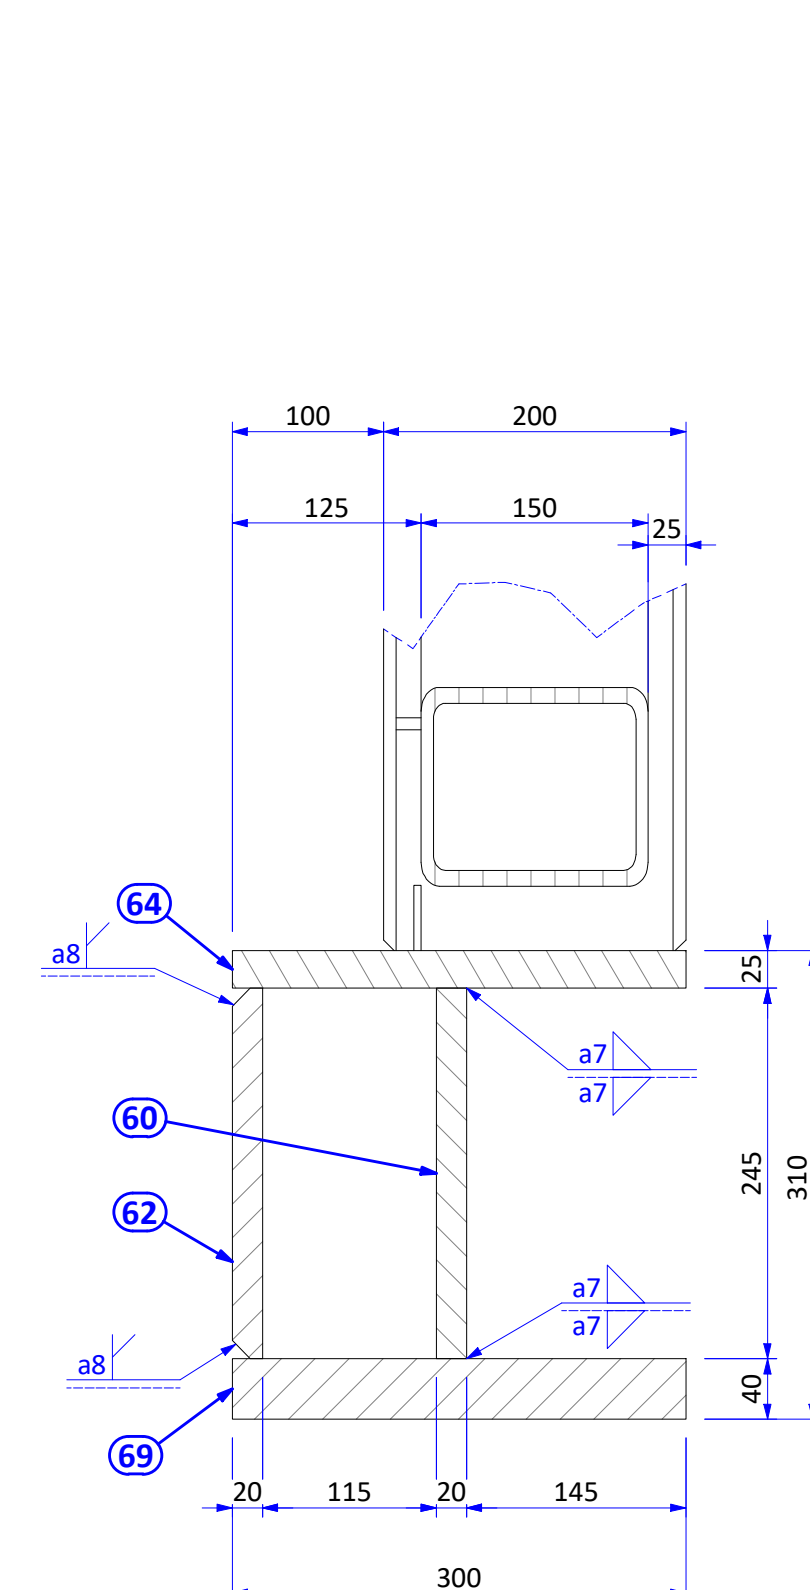
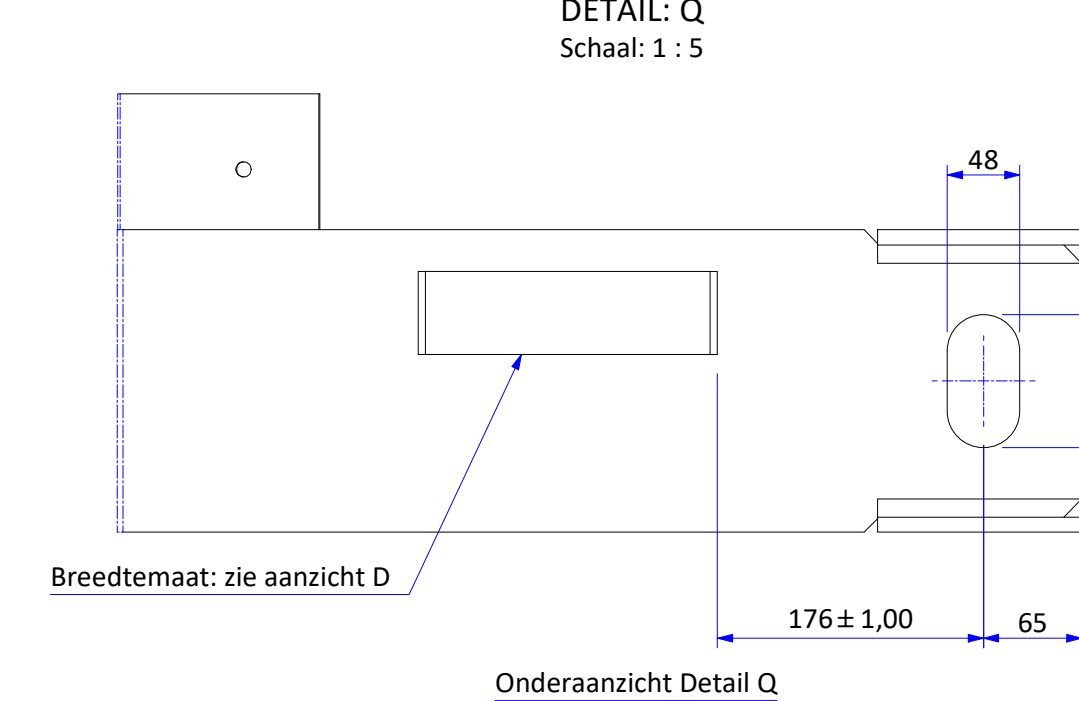
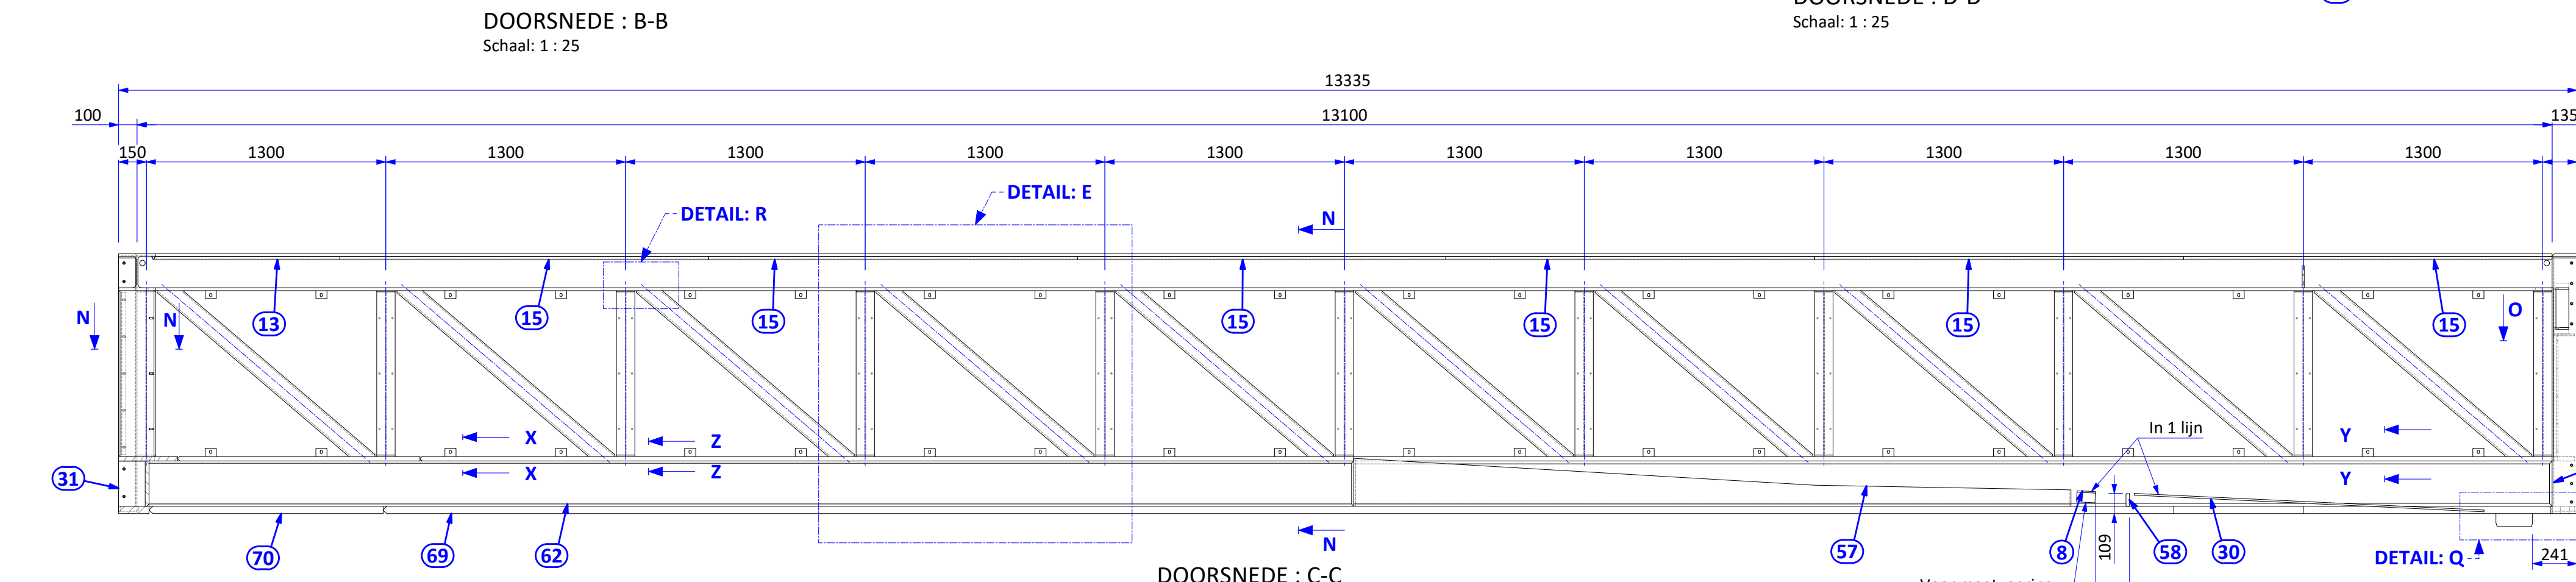
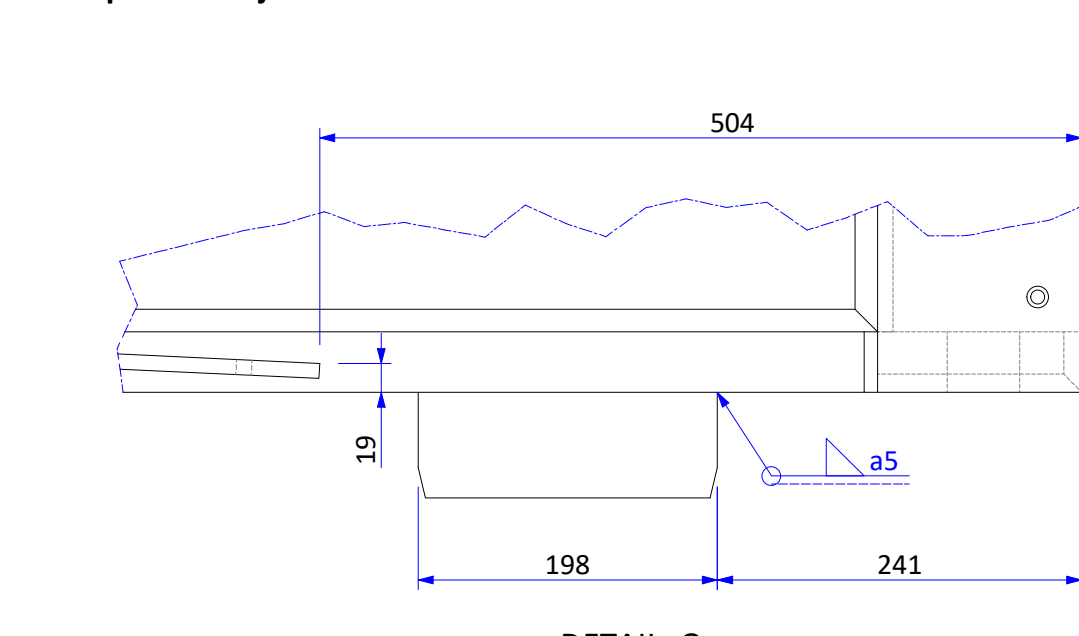
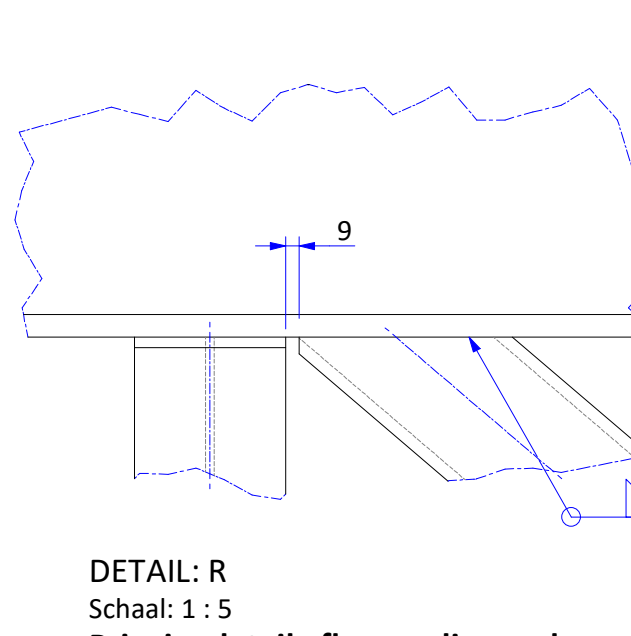
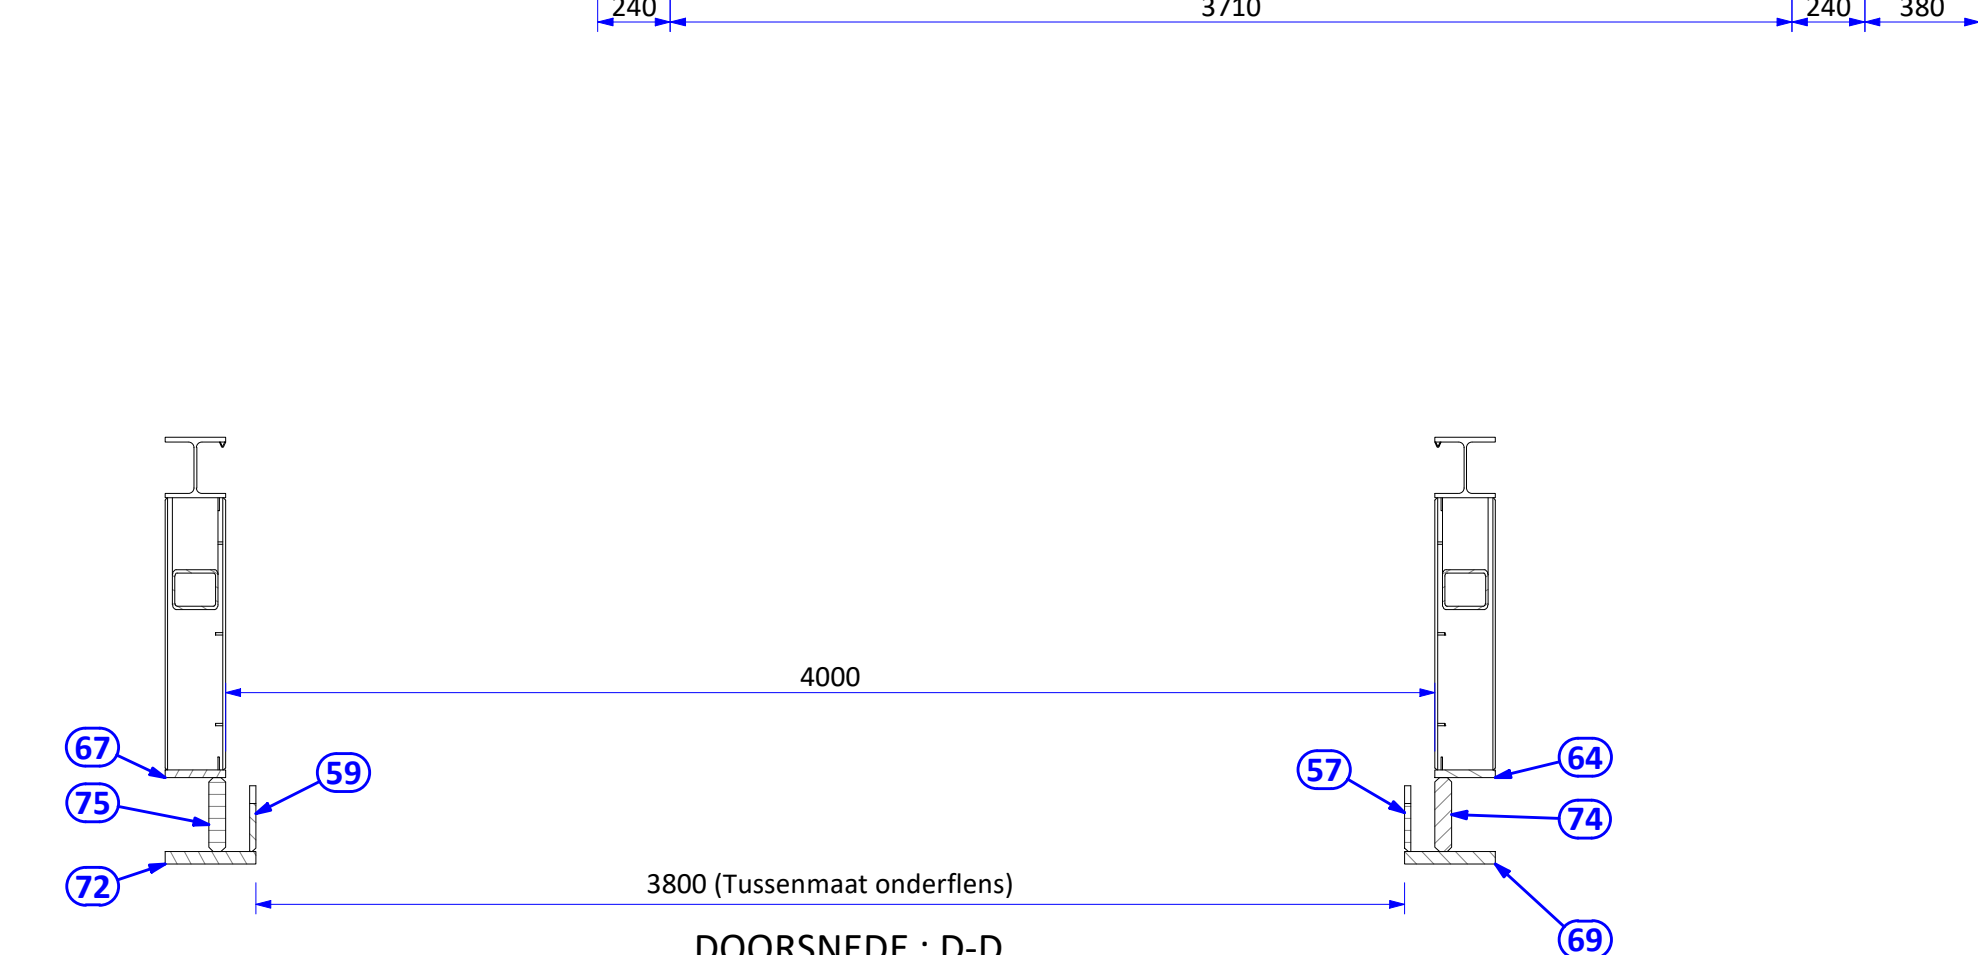
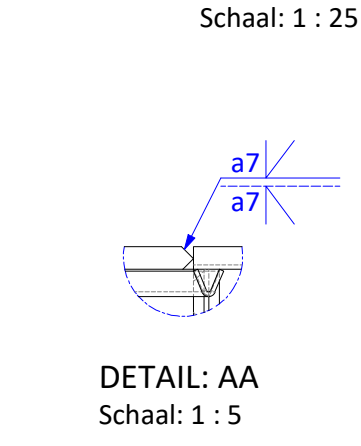
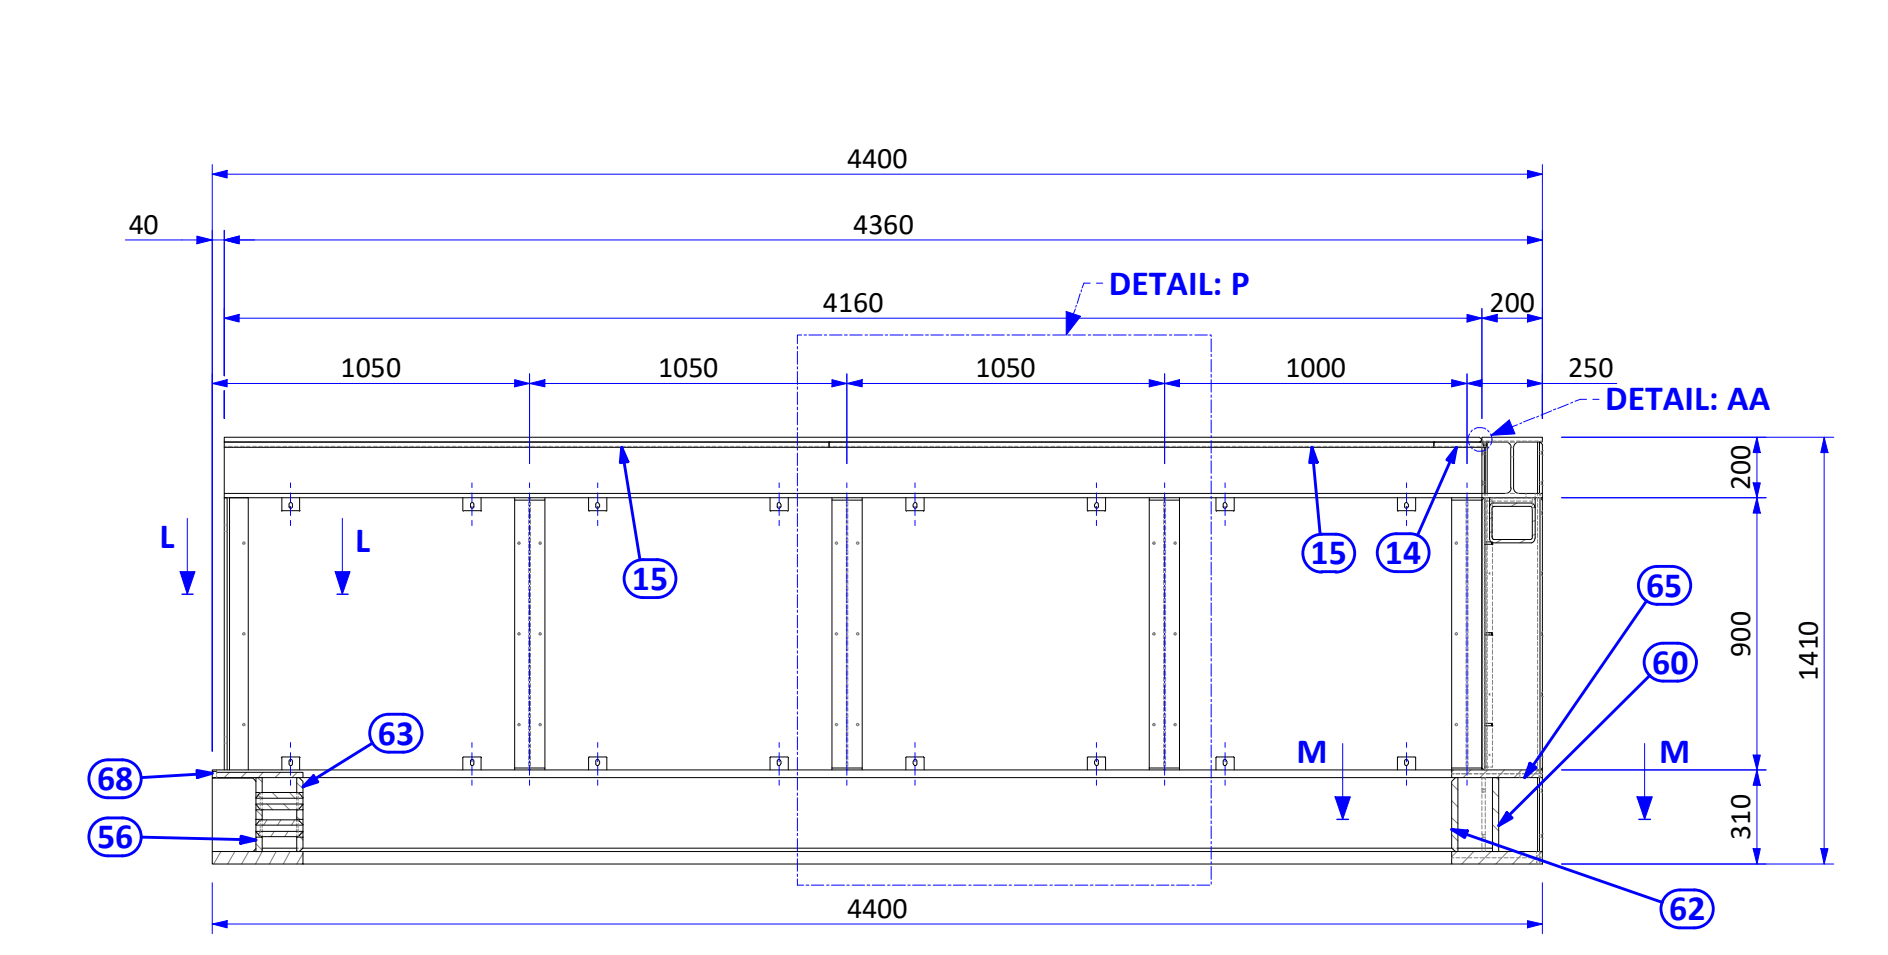
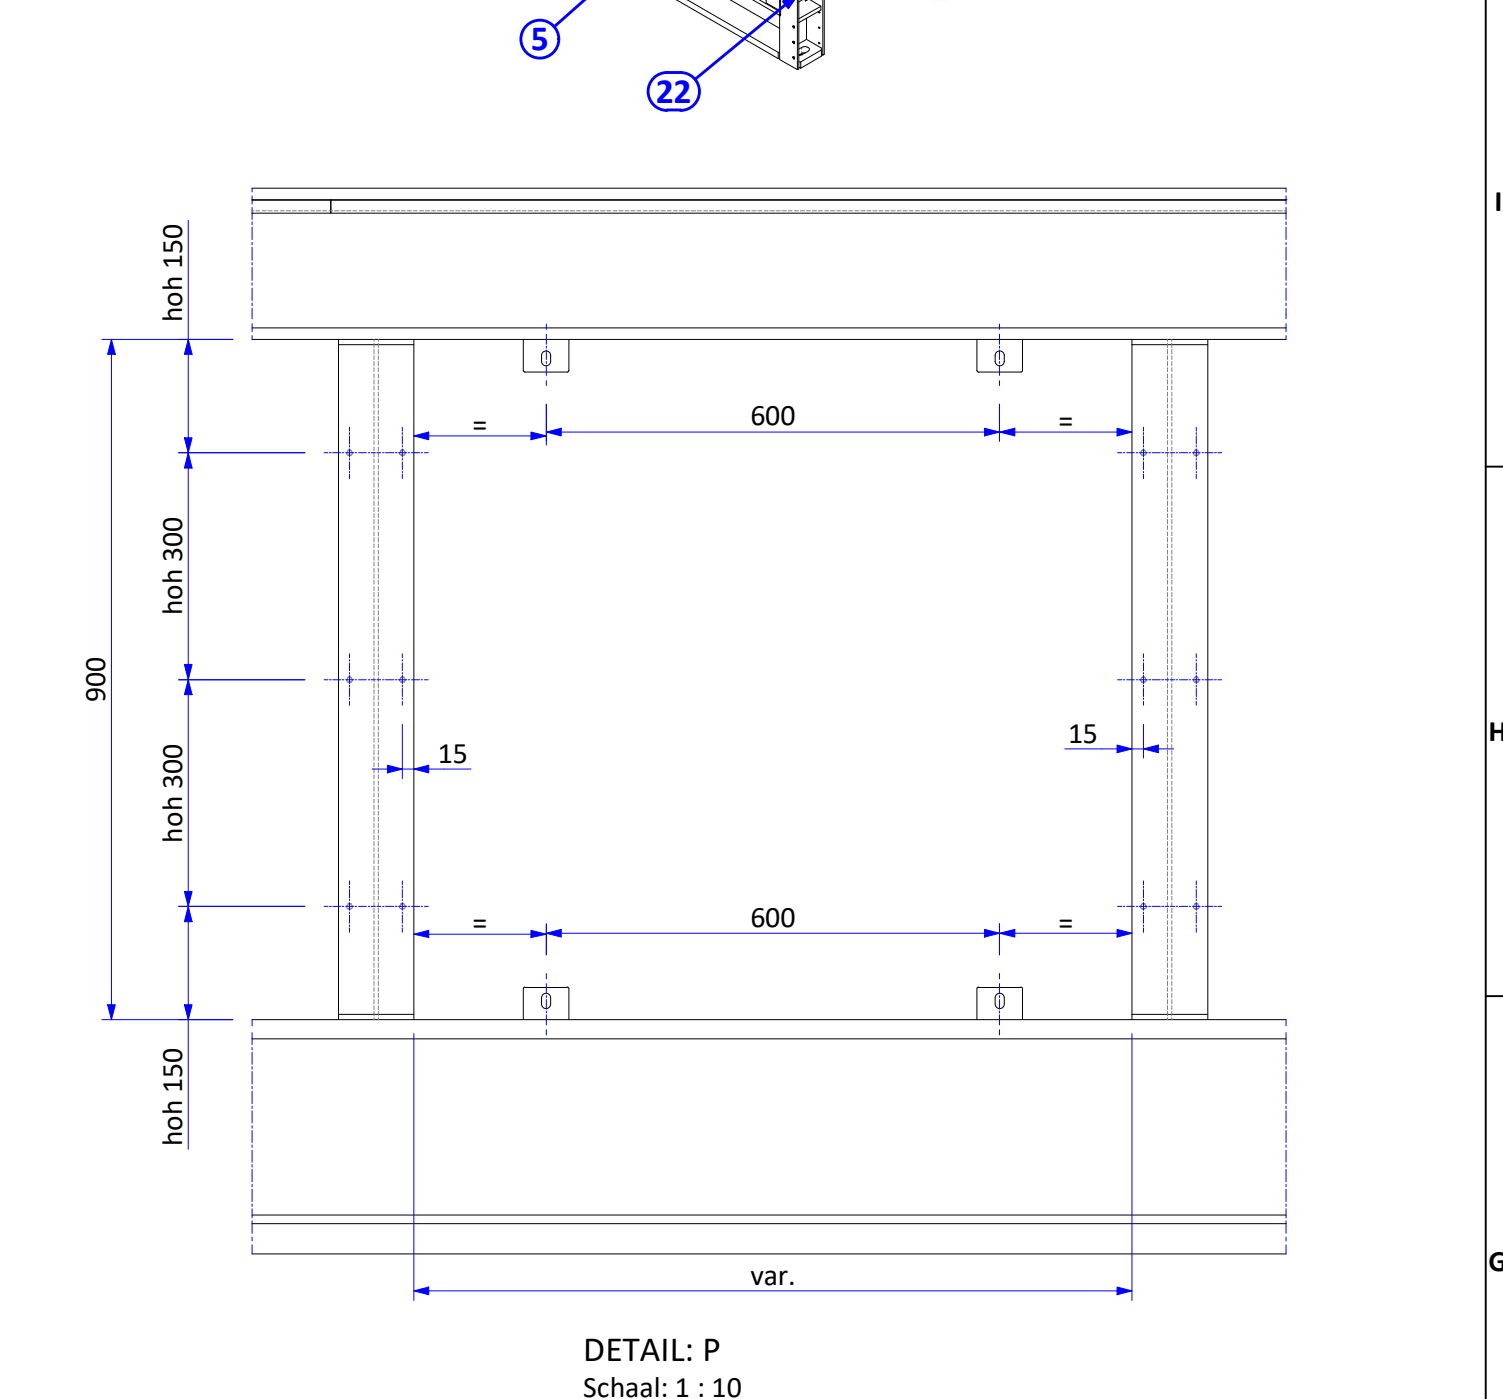
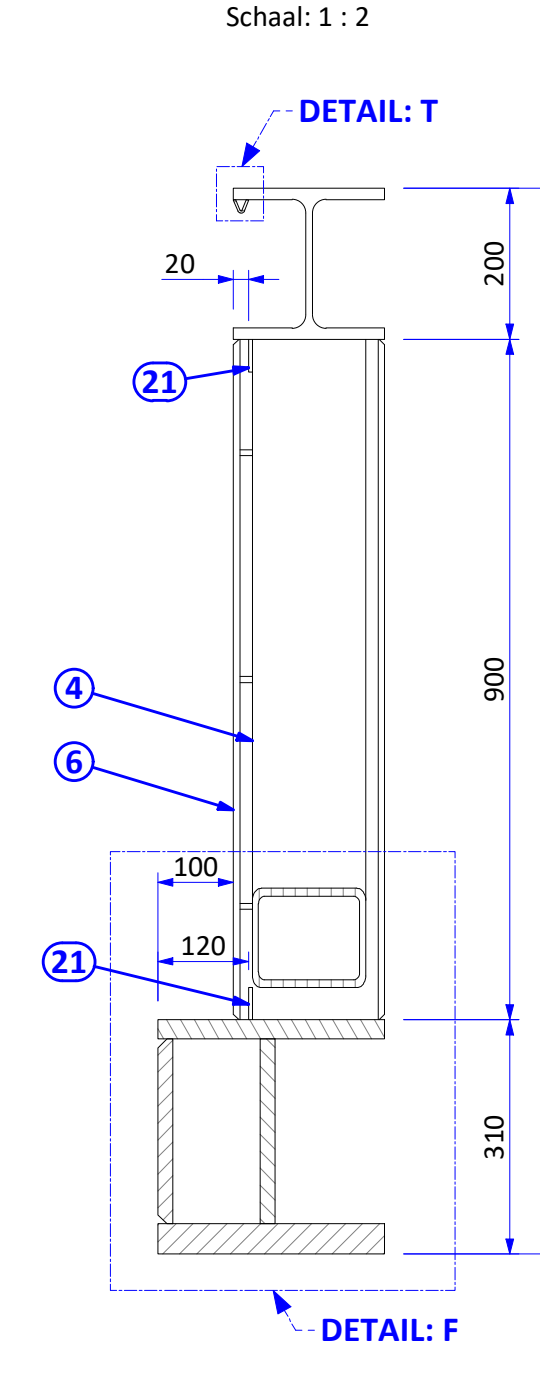
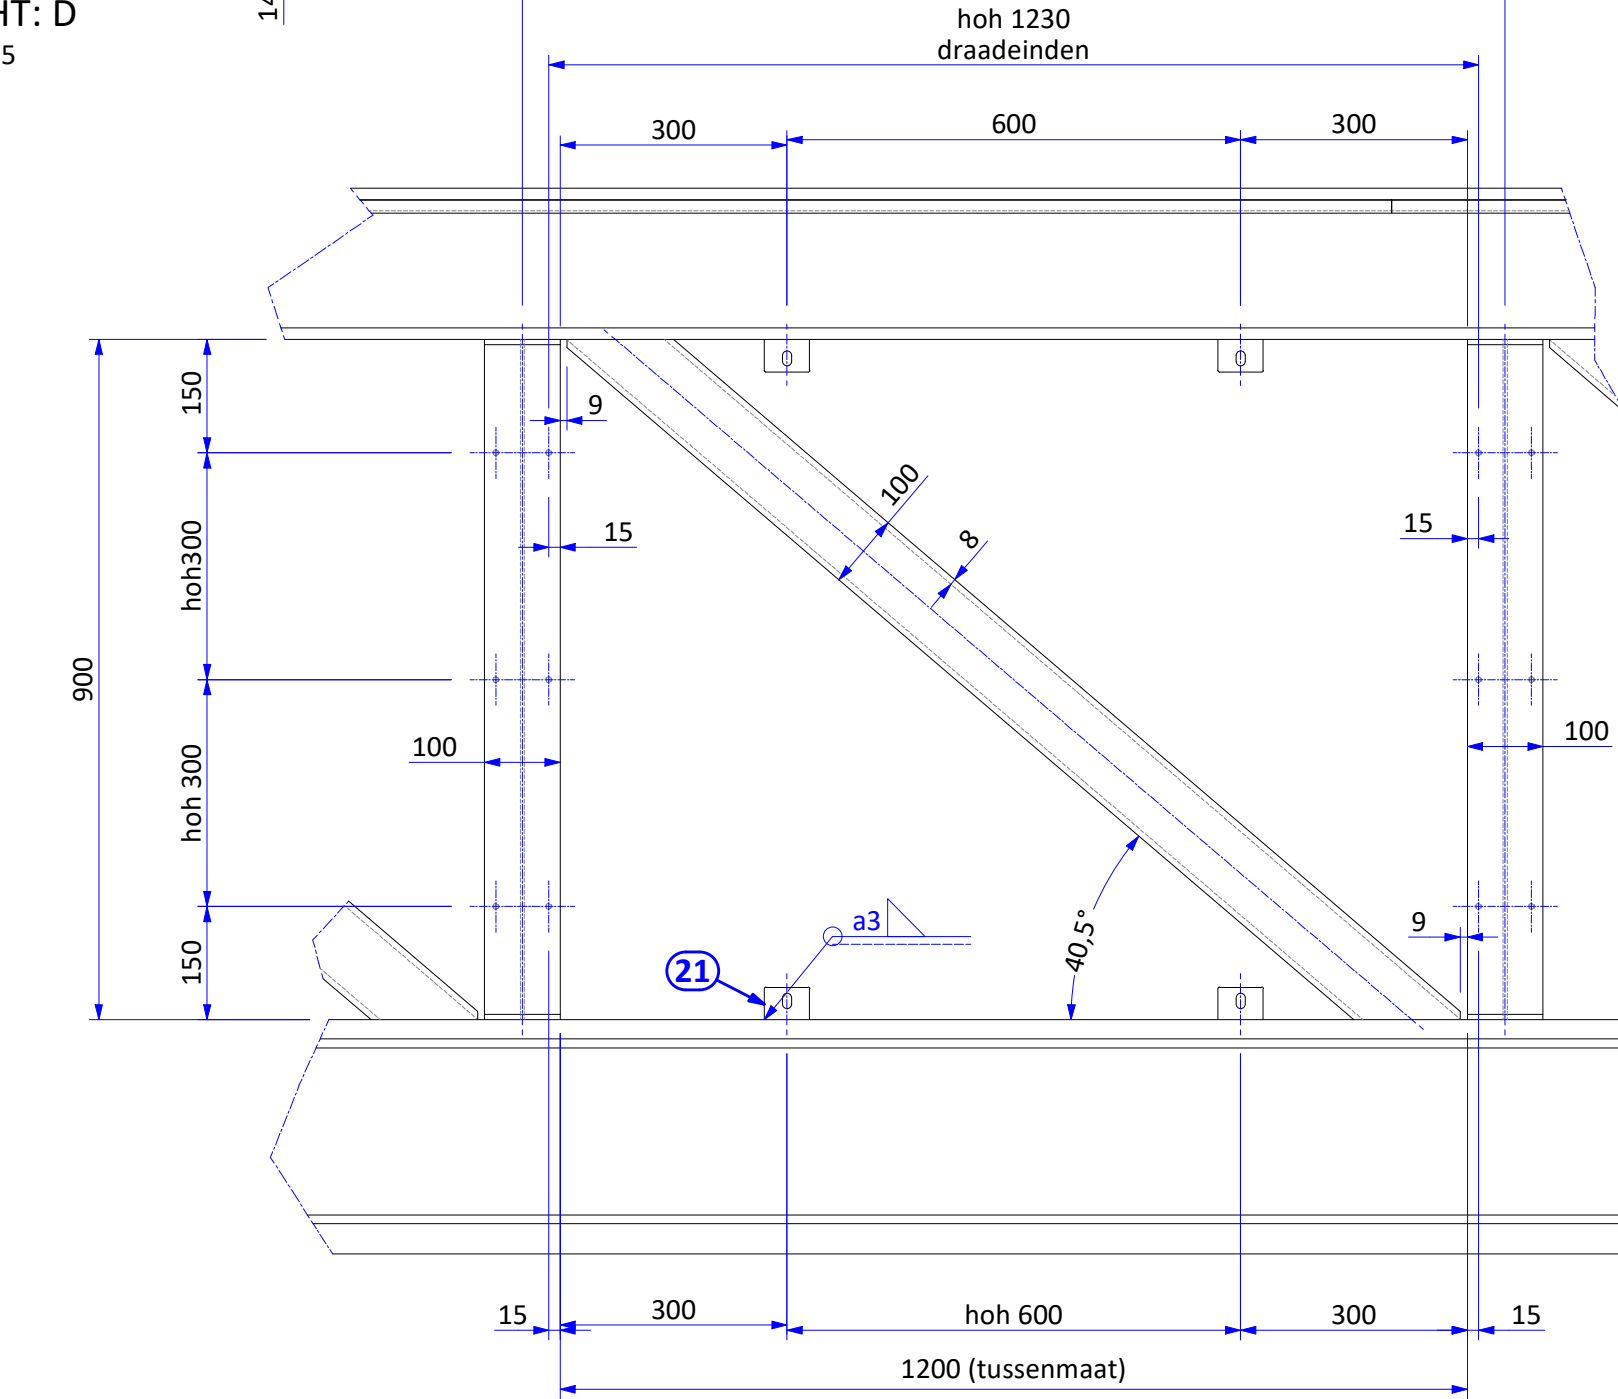
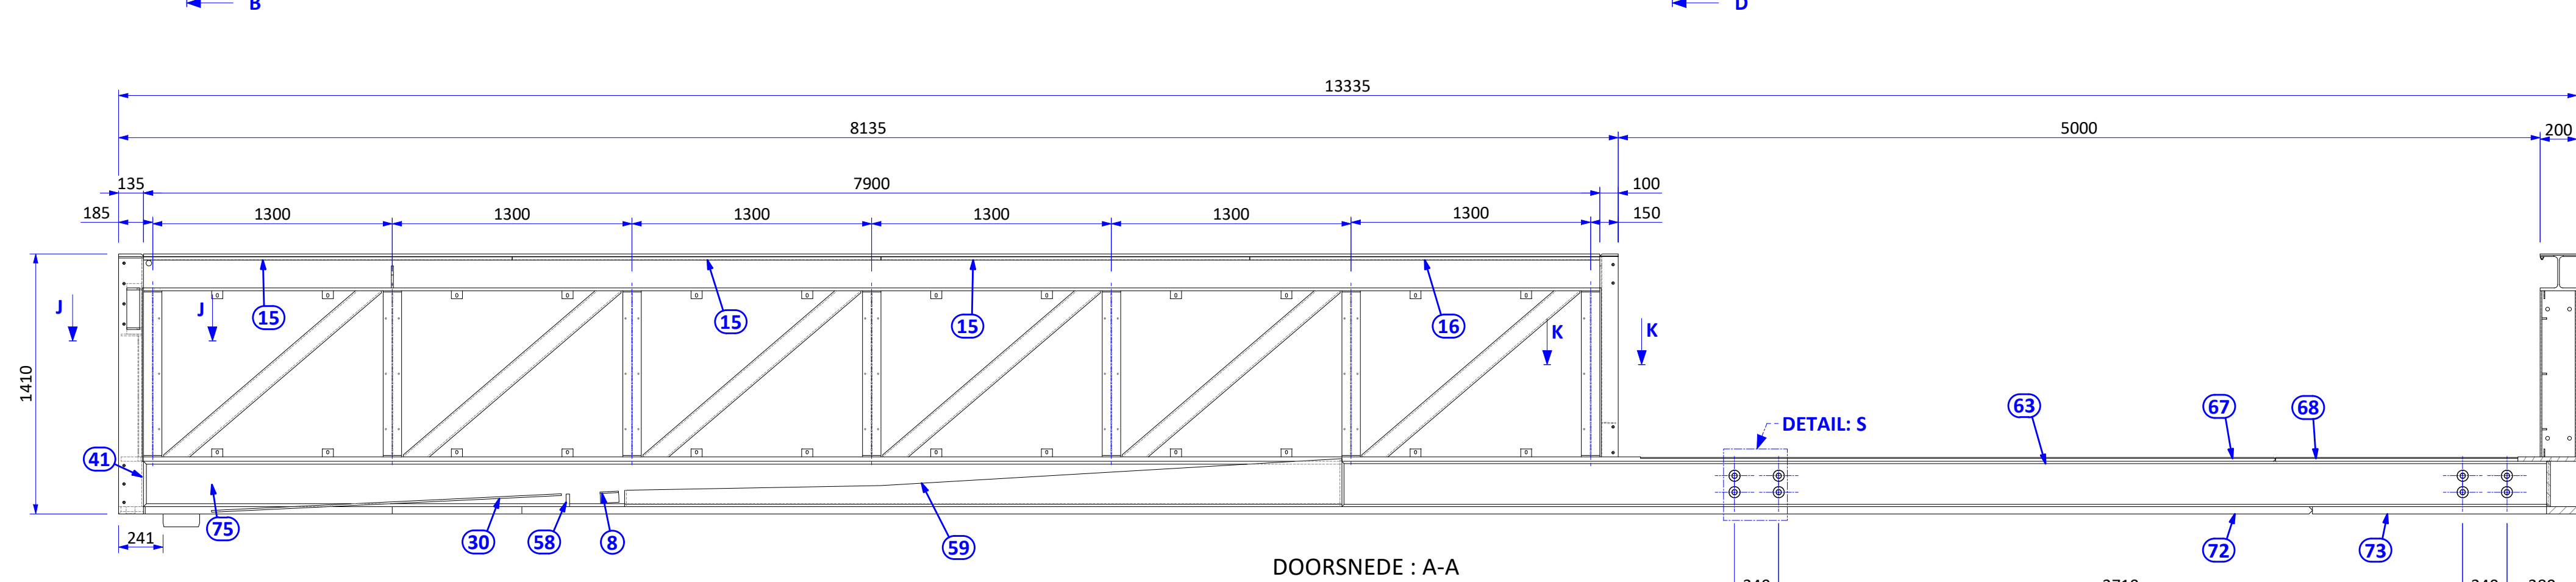
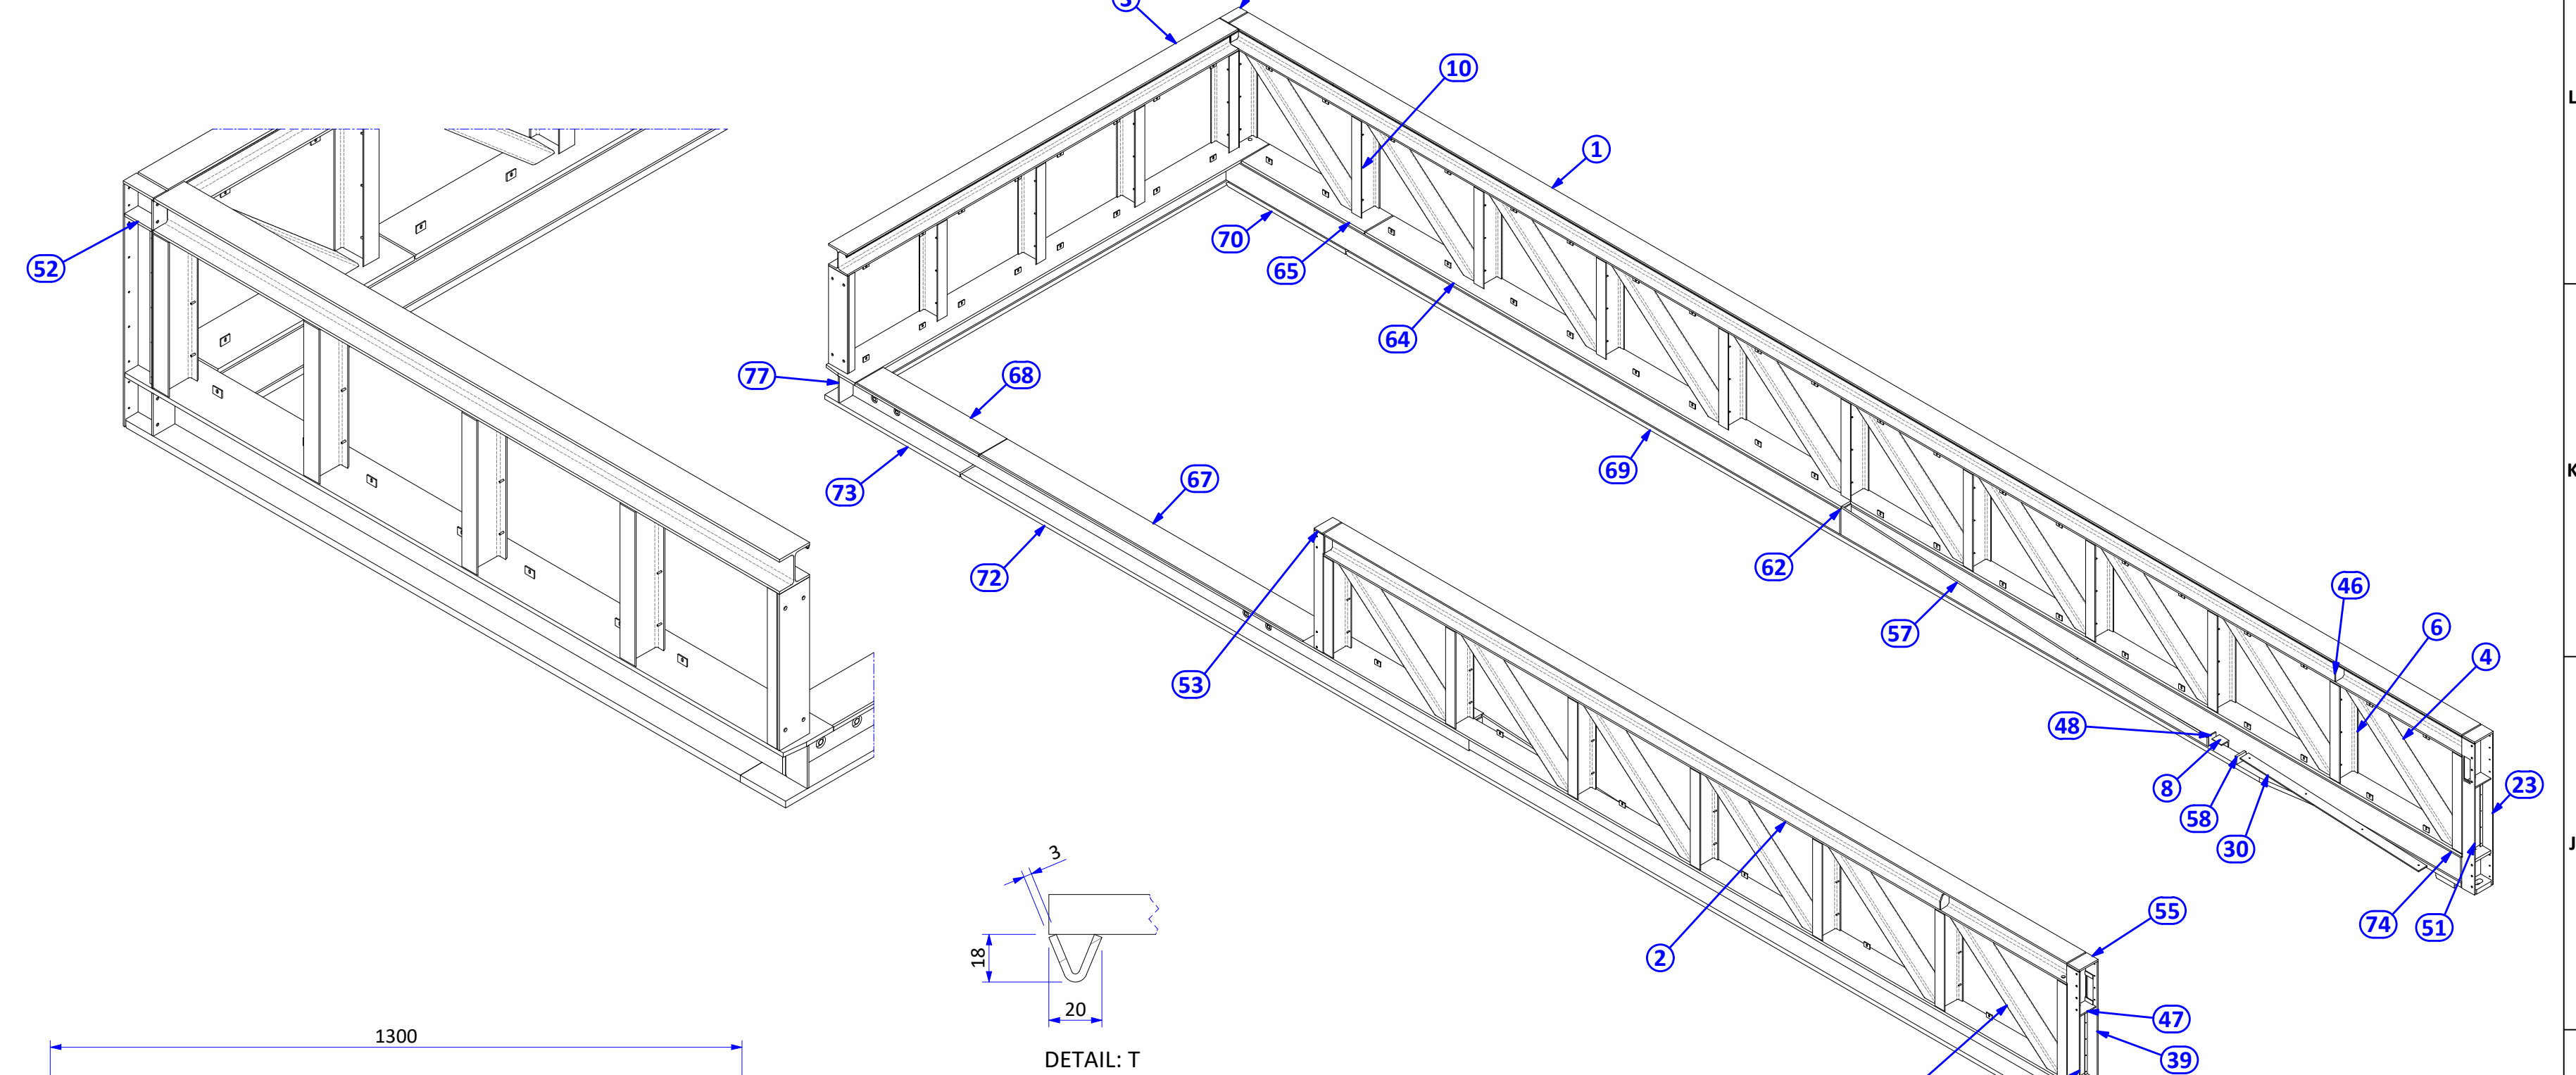


Lassamenstelling vakwerken vaste brug


3		2		1	
0	TER GOEDKEURING			25-06-2020	SK
REV.NO.	REVISION DESCRIPTION			REV. DATE	APPR.BY

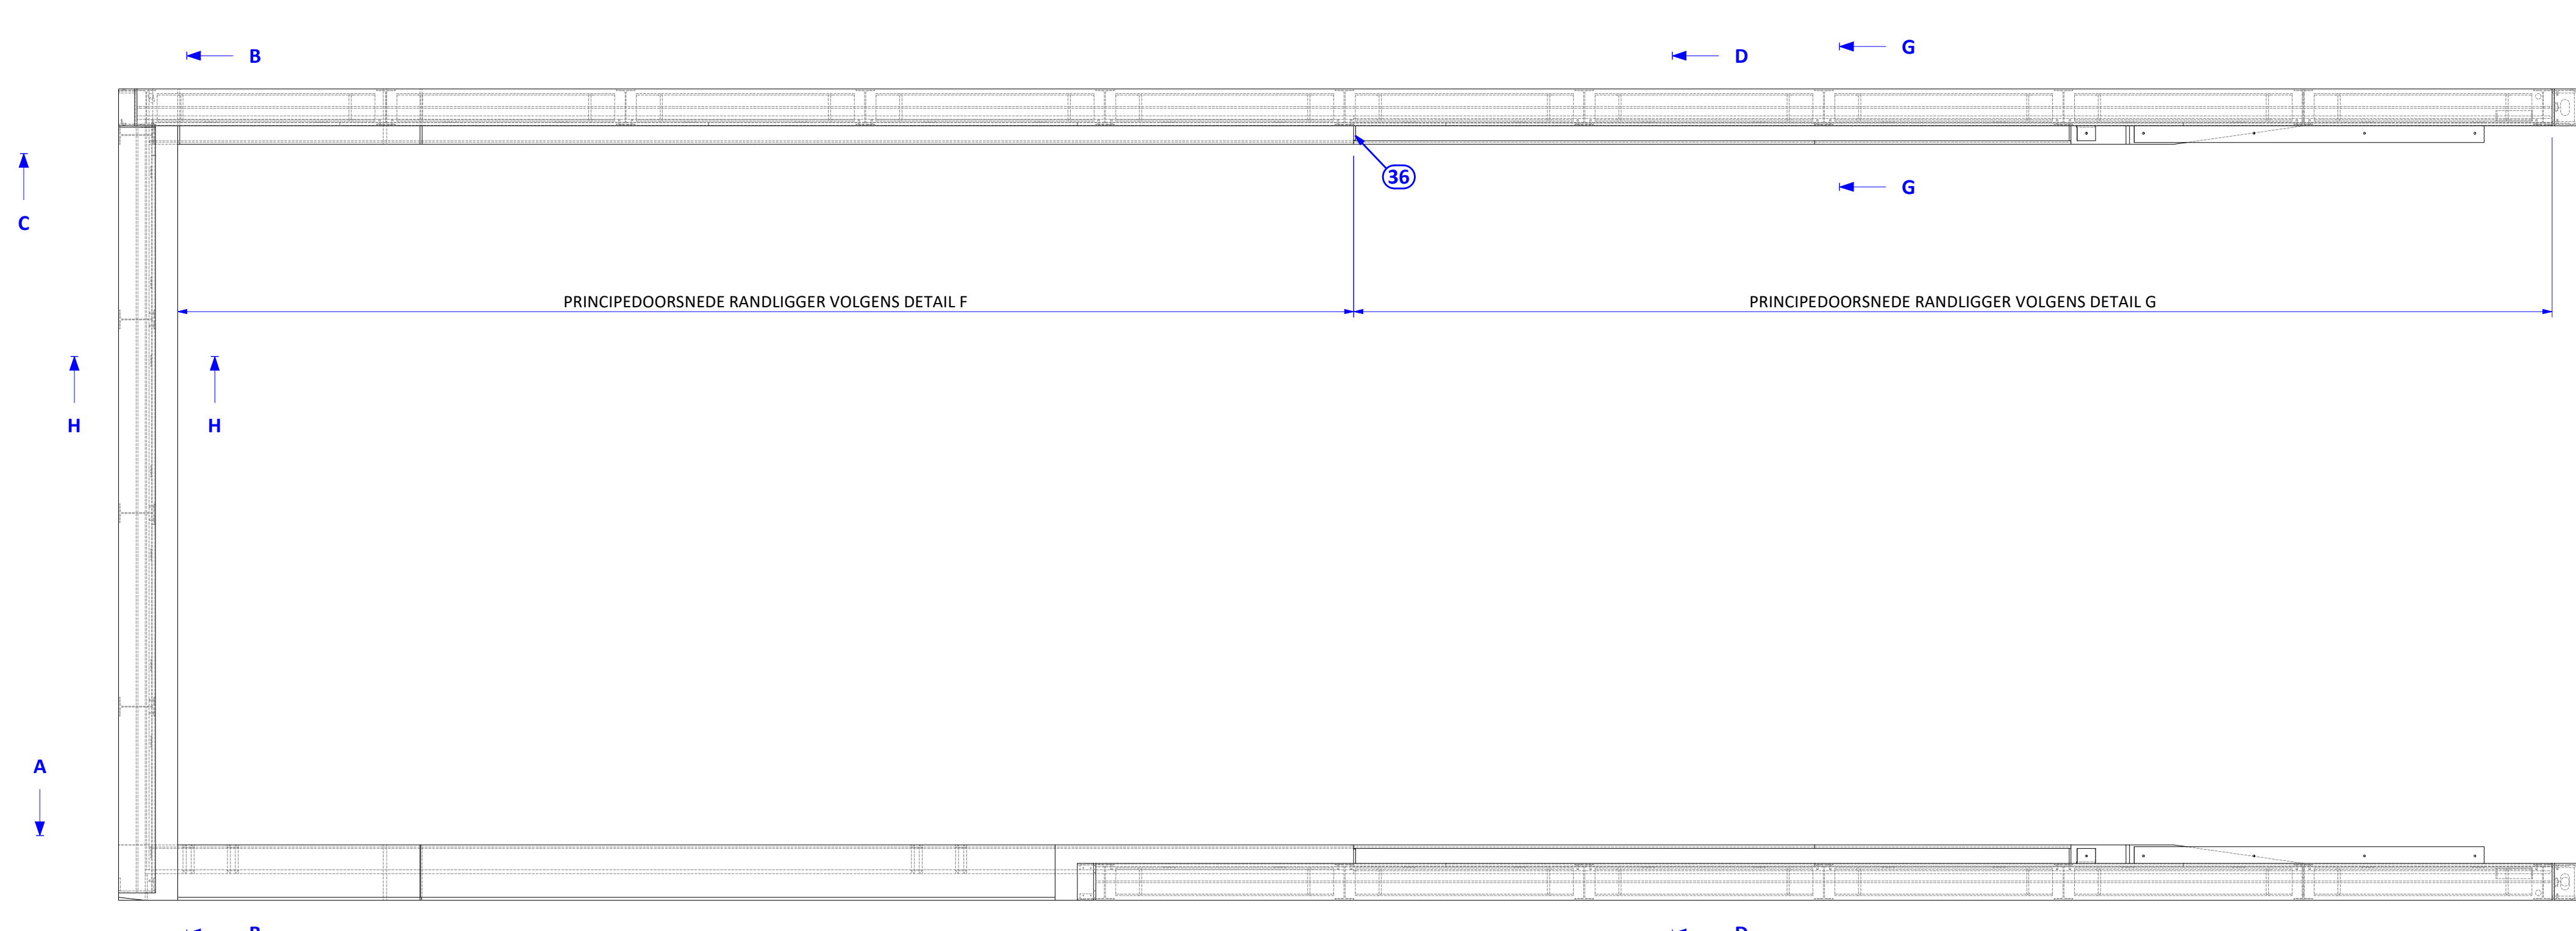

STUKLIJST - VAN DER ZAAL METAALINDUSTRIE BV							
ITEM	QTY	PART/DRAWING	STOCK NUMBER	LENGTH	THICKNESS	MASS [kg]	MATERIAL
1	1	18-S510-202	HE 200 B	13100,0		802,68	S355J2
2	1	18-S510-240	HE 200 B	7900,0		484,09	S355J2
3	1	18-S510-219	HE 200 B	4160,0		254,0	S355J2
4	10	18-S510-214	150 x 100 x 8	1520,0		39,82	S355J2
5	6	18-S510-354	150 x 100 x 8	1520,0		39,82	S355J2
6	22	18-S510-203	IP6 200	900,0		20,05	S355J2
7	1	18-S510-344	125x20x4	800,0		1,29	S355J2
8	2	18-S510-294	180x80x8	100,0		8,44	S355J2
9	8	18-S510-763	Rond 60mm	155,0		2,46	RVS 316
10	124	18-S510-389	Mlx25			0,1	RVS 316
13	1	18-S510-725			3 mm	89	S355J2+N
14	1	18-S510-724			3 mm	15	S355J2+N
15	11	18-S510-722			3 mm	1,76	S355J2+N
16	1	18-S510-723			3 mm	1,67	S355J2+N
17	4	18-S510-408			5 mm	11	S355J2+N
19	4	18-S510-307			5 mm	64	S355J2+N
20	4	18-S510-311			5 mm	07	S355J2+N
21	80	18-S510-315			5 mm	09	S355J2+N
22	1	18-S510-402			10 mm	14,53	S355J2+N
23	1	18-S510-406			10 mm	14,53	S355J2+N
30	2	18-S510-280			10 mm	13,4	S355J2+N
31	2	18-S510-226			10 mm	2,76	S355J2+N
32	1	18-S510-231			10 mm	14,03	S355J2+N
33	1	18-S510-217			10 mm	14,79	S355J2+N
34	1	18-S510-242			10 mm	14,91	S355J2+N
35	1	18-S510-241			10 mm	8,32	S355J2+N
36	2	18-S510-373			10 mm	1,53	S355J2+N
37	1	18-S510-212			10 mm	14,91	S355J2+N
38	1	18-S510-213			10 mm	8,1	S355J2+N
39	1	18-S510-216			10 mm	13,29	S355J2+N
40	1	18-S510-232			10 mm	4,77	S355J2+N
41	1	18-S510-218			10 mm	3,40	S355J2+N
42	1	18-S510-227			10 mm	3,43	S355J2+N
43	1	18-S510-211			10 mm	10,69	S355J2+N
44	1	18-S510-372			10 mm	3,46	S355J2+N
46	4	18-S510-640			10 mm	78	S355J2+N
47	2	18-S510-306			10 mm	1,49	S355J2+N
48	2	18-S510-296			10 mm	36	S355J2+N
49	1	18-S510-360			10 mm	14,79	S355J2+N
50	1	18-S510-333			10 mm	8,32	S355J2+N
51	1	18-S510-332			10 mm	13,29	S355J2+N
52	1	18-S510-302			15 mm	1,97	S355J2+N
53	1	18-S510-361			15 mm	2,23	S355J2+N
54	1	18-S510-208			15 mm	2,24	S355J2+N
55	1	18-S510-215			15 mm	3,07	S355J2+N
56	1	18-S510-239			20 mm	248,07	S355J2+N
57	1	18-S510-253			20 mm	93,35	S355J2+N
58	2	18-S510-295			20 mm	1,07	S355J2+N
59	1	18-S510-359			20 mm	93,35	S355J2+N
60	1	18-S510-207			20 mm	253,0	S355J2+N
61	1	18-S510-221			20 mm	154,25	S355J2+N
62	1	18-S510-222			20 mm	248,85	S355J2+N
63	1	18-S510-234			20 mm	240,0	S355J2+N
64	1	18-S510-209			25 mm	557,11	S355J2+N
65	1	18-S510-210			25 mm	77,08	S355J2+N
66	1	18-S510-225			25 mm	275,76	S355J2+N
67	1	18-S510-236			25 mm	493,27	S355J2+N
68	1	18-S510-237			25 mm	53,27	S355J2+N
69	1	18-S510-204			40 mm	1060,2	S355J2+N
70	1	18-S510-205			40 mm	118,69	S355J2+N
71	1	18-S510-220			40 mm	212,03	S355J2+N
72	1	18-S510-223			40 mm	1060,22	S355J2+N
73	1	18-S510-224			40 mm	135,18	S355J2+N
74	1	18-S510-206			55 mm	664,2	S355J2+N
75	1	18-S510-238			55 mm	664,2	S355J2+N
76	1	18-S510-355			55 mm	5,94	S355J2+N
77	1	18-S510-356			10 mm	2,76	S355J2+N
78	1	18-S510-416			10 mm	4,77	S355J2+N

OPMERKINGEN:

- Alle lassen a=5mm tenzij anders aangegeven
- Alle diagonalen aflassen a=9mm (Zie detail R)
- Dekplaat aflassen a=3mm
- Troggen aflassen a=4mm
- Voor snijwerk zie afzonderlijk snijtekeningen
- Conservering conform bestekpost 812010 m.u.v. RVS delen (volgens derde nota van inlichting)
- Slijtlaag triplex conform bestekpost 814010 (volgens derde nota van inlichting)

  Van der Zalm metaalindustrie B.V. Imbedding: +306 074 4460001, +31 411 652100 Telefoon: +306 074 4460001, +31 411 652100 Fax: +306 074 4460002, +31 411 652101 E-mail: info@vdz.nl, order@vdz.nl Website: www.vdz.nl De afgeleverde goeder worden geleverd op werkdagen vóór 12.00 uur 's ochtts. Maatschappij Company name ZANN, BEDR. DAMSTEET
	Ordercode VASTE BRUG LASSAMENSTELLING VAKWERK
	Project ROLBRUG ROOSENDAAL
	Ordercode 18-83310-005