



A

schaal 1:50

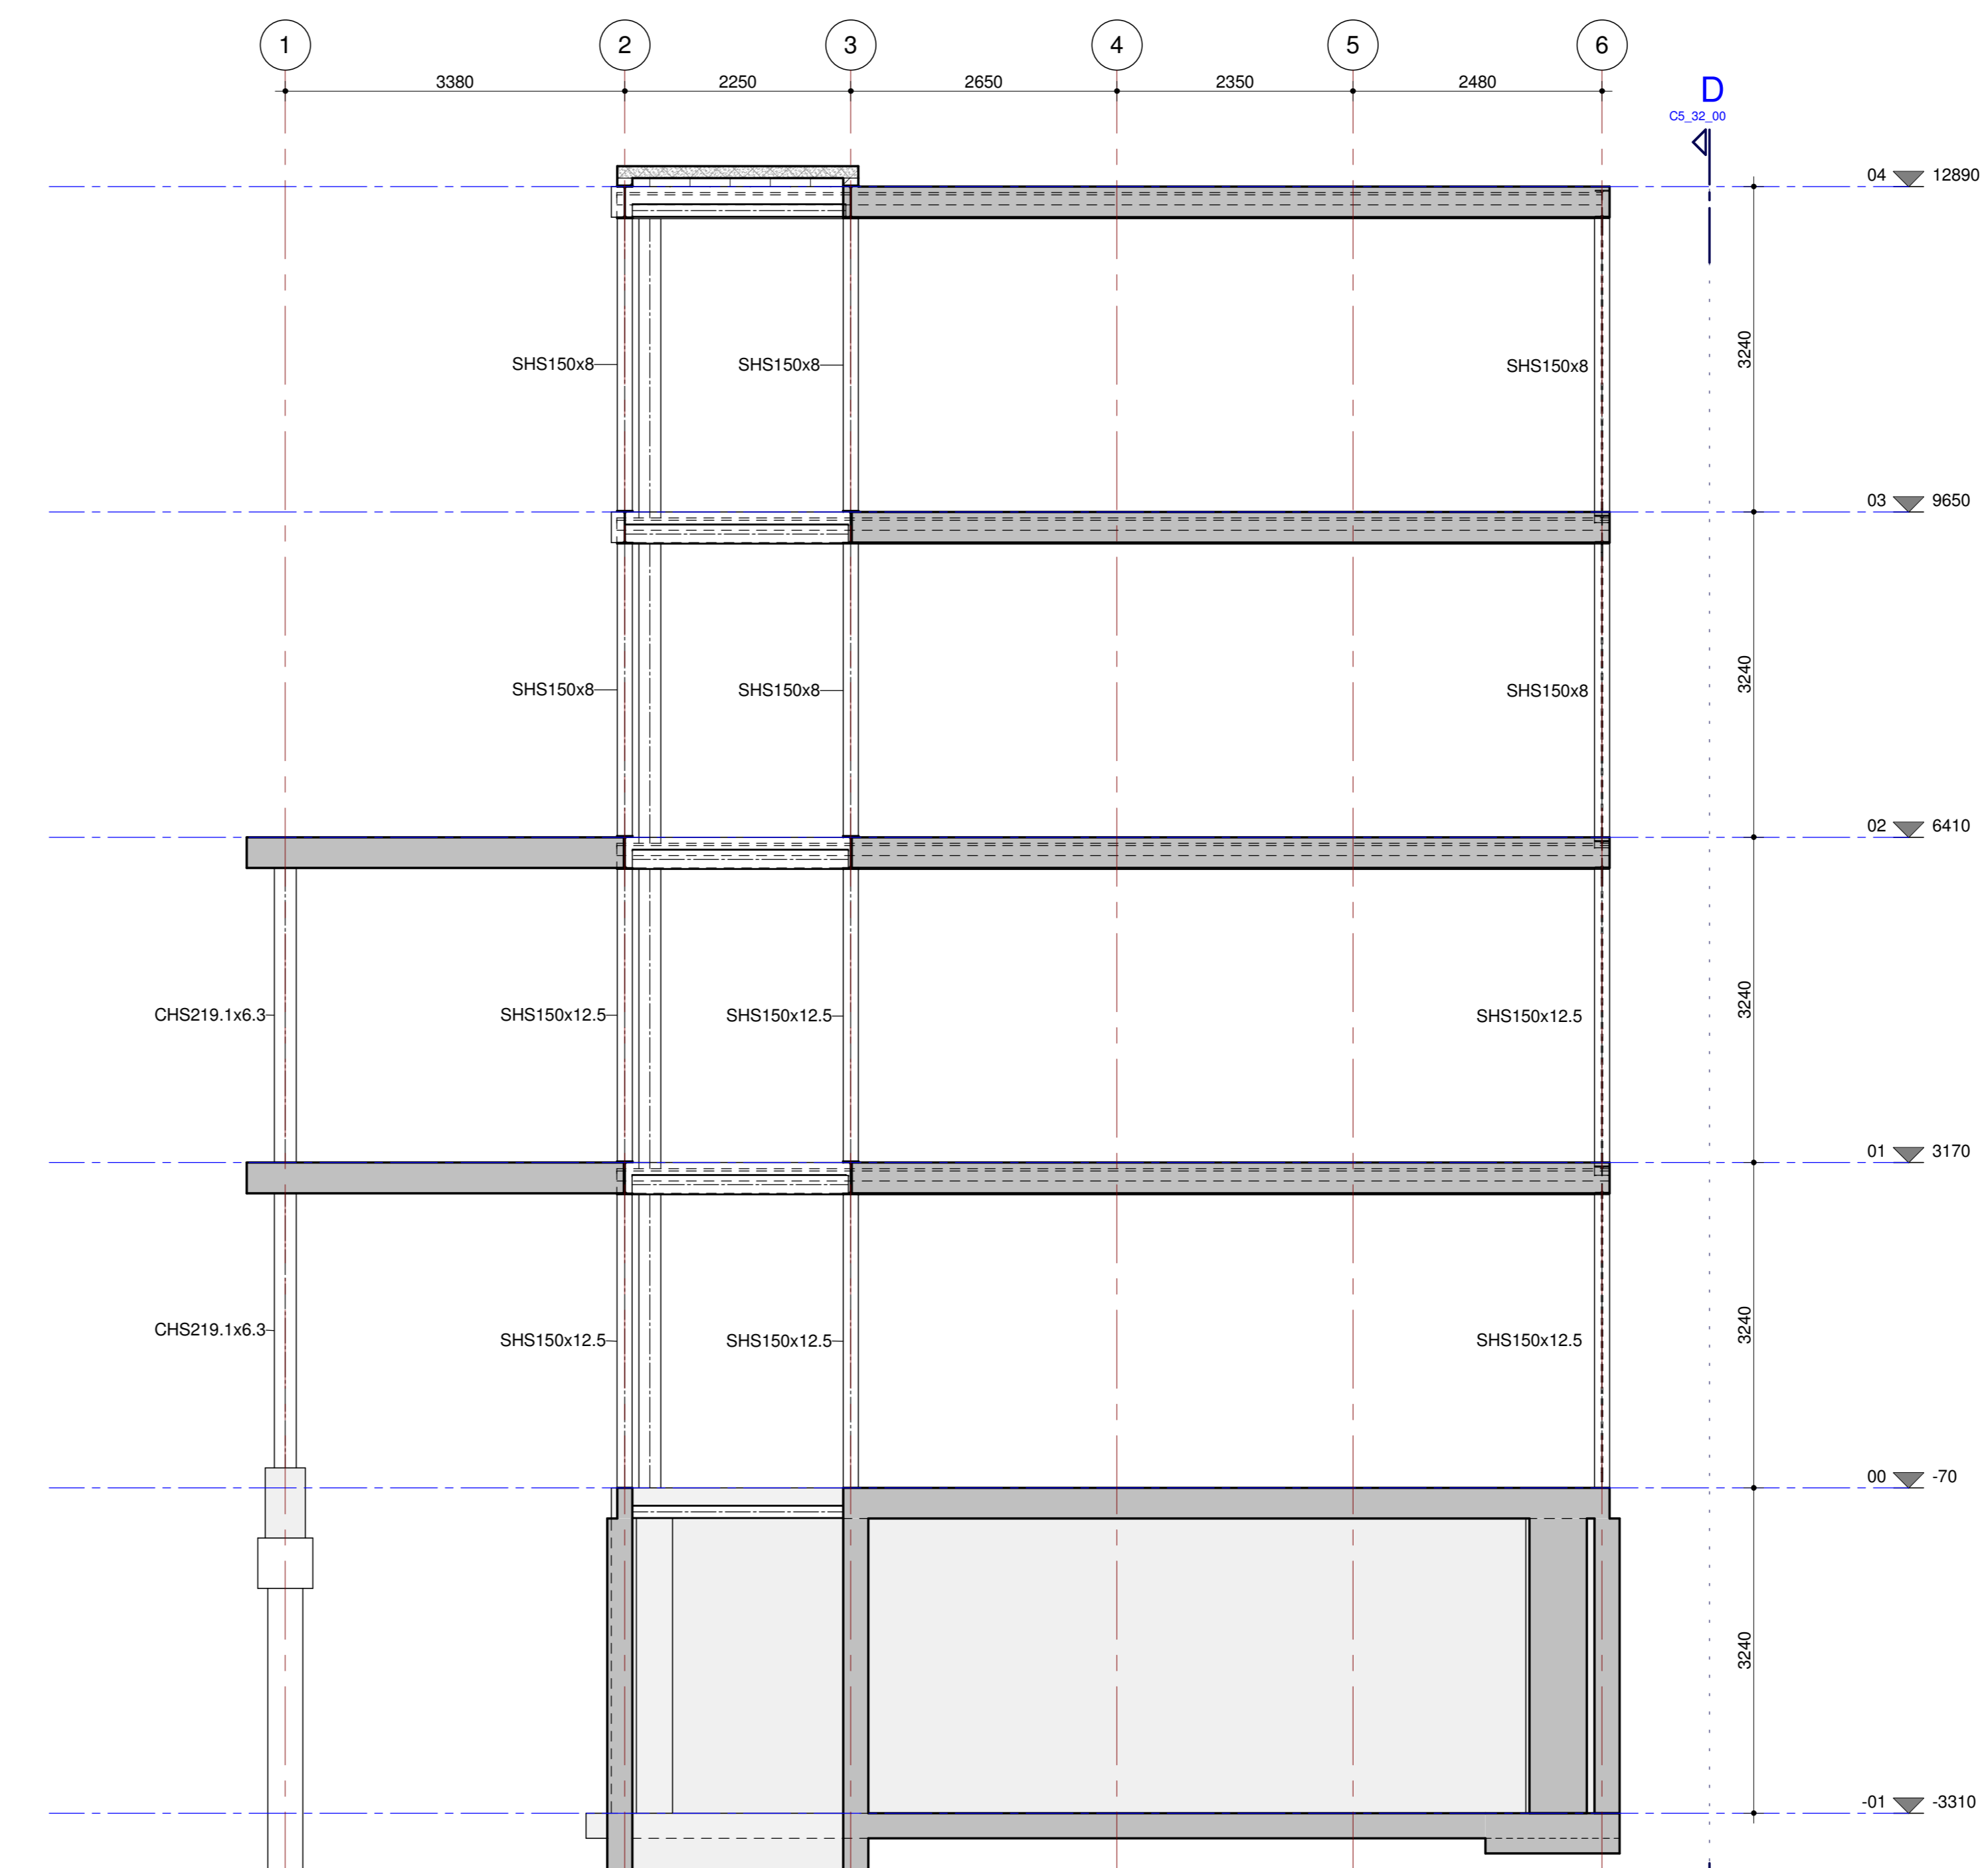


B

schaal 1:50

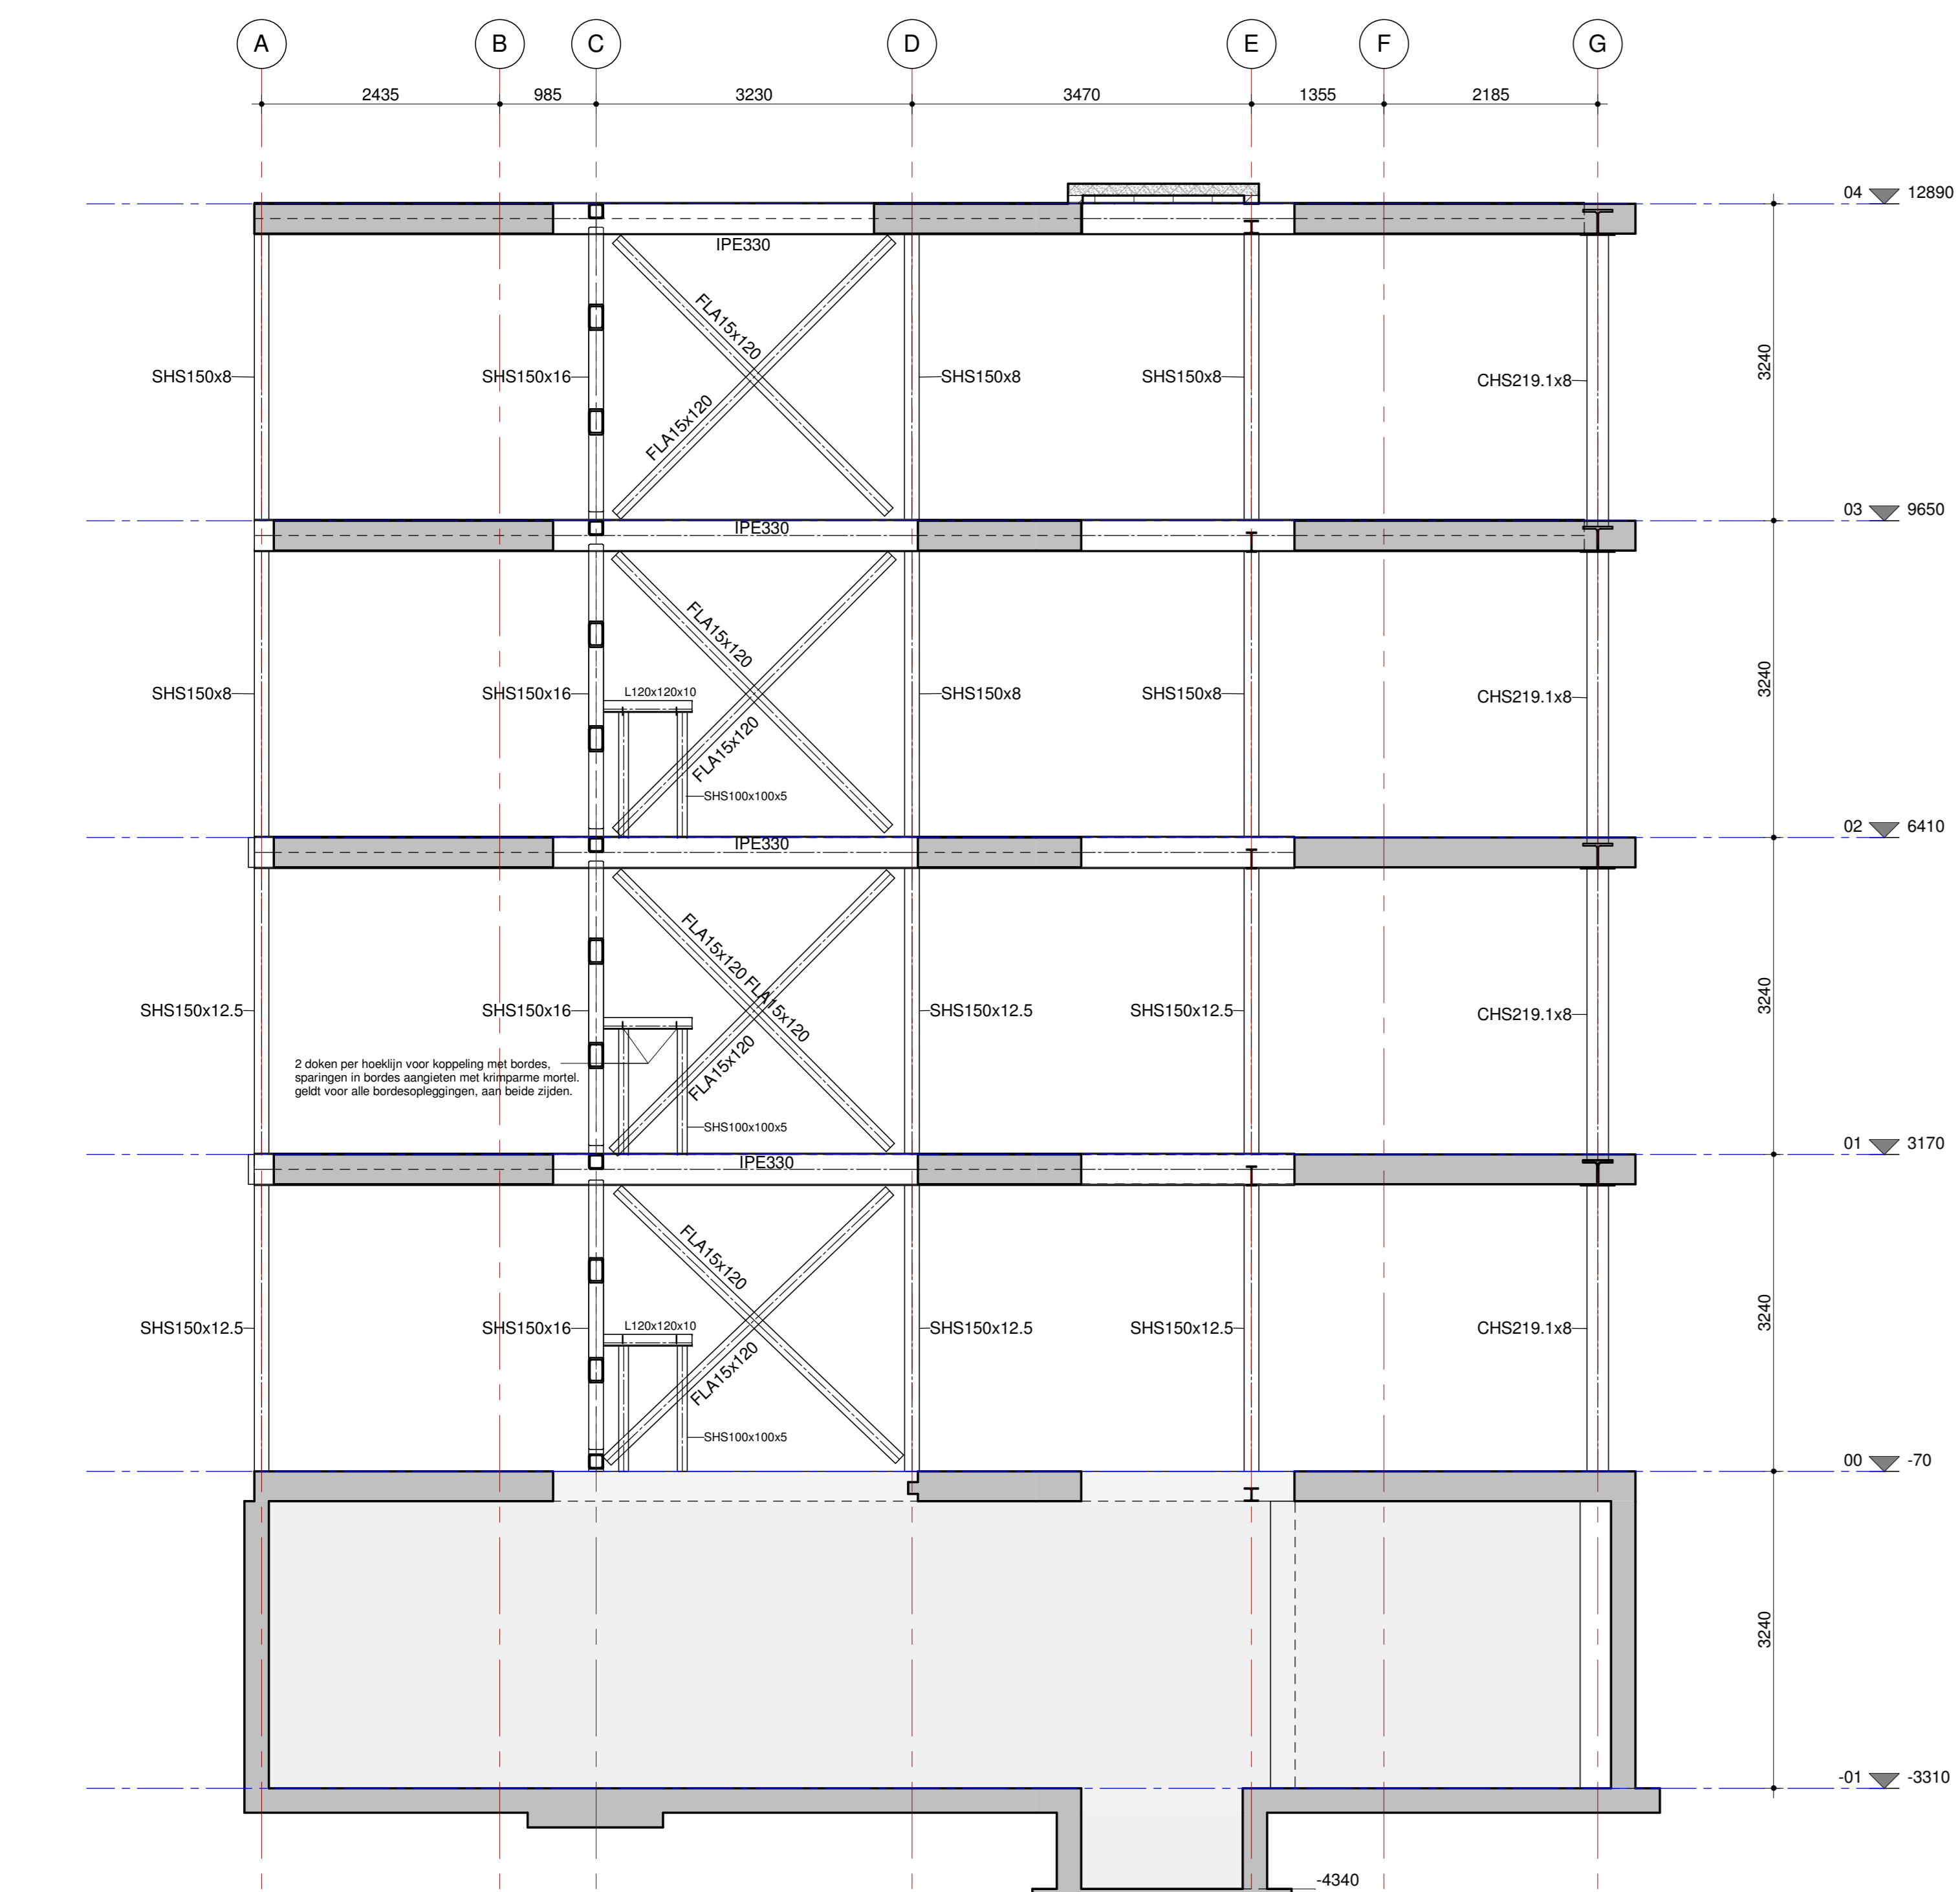

C

schaal 1:50

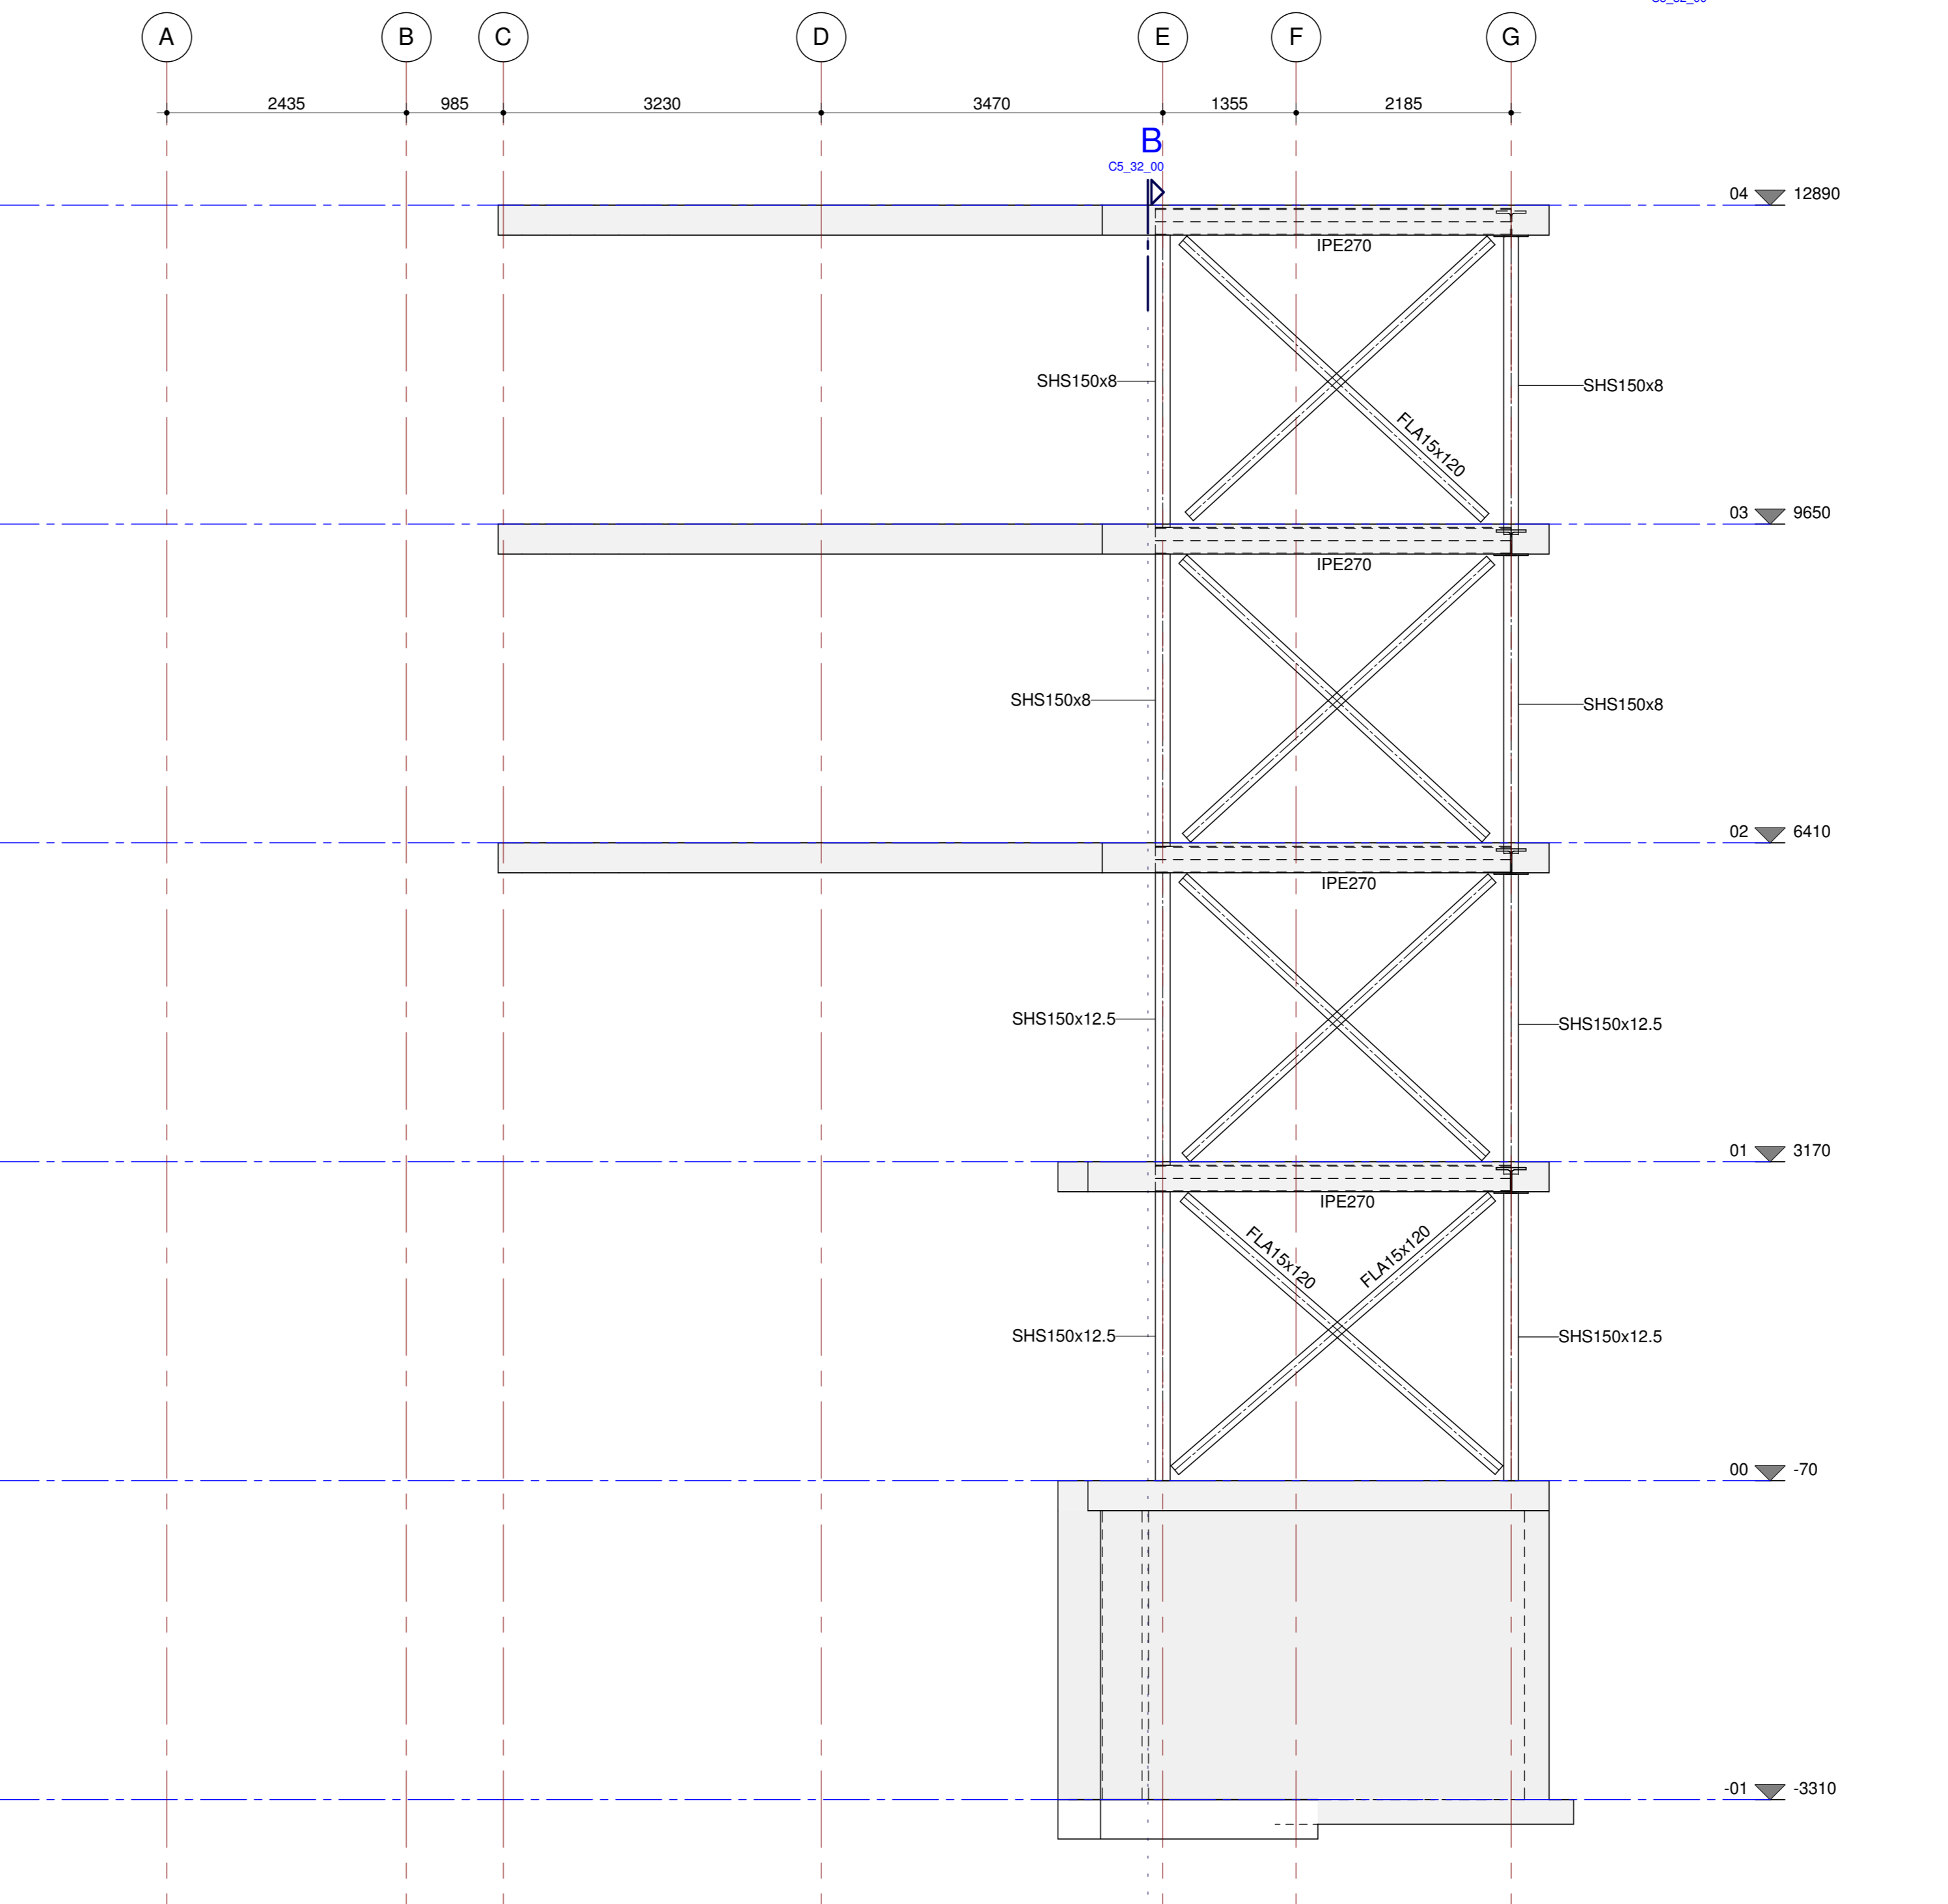

D

schaal 1:50

Opmerkingen

- wanden d=250 tenzij anders vermeld
- staal, walsprofielen en buizen (CHS) staalnorm S235JR
- kokerprofielen (SHS/RHS) staalnorm S355 JCH
- beton, sterkteklasse C30/37 tenzij anders vermeld
- brandwerendheidsbouwconstructie: 60 minuten
- voor vormgeving prefab bordes en trappen zie tekening architect
- voor definitieve sparringen zie sparringstekeningen
- voor ankers en instelvoorzieningen zie tekening derden
- alle vermelde verbindingen zijn ter indicatie, definitieve uitwerking door aannemer
- indien niet eerder gespecificeerd in de betreffende details gelden de principes van de algemene details
- alle maten t.o.v. bestaande constructies in het werk controleren
- alle geprefabriceerde onderdelen dienen te worden opgelegd op een oplegmatras volgens opgave leverancier, tenzij anders vermeld
- voor details zie tekening C5_4_00

abt

www.abt.nl

Project
Kantoorvilla Breedband
Arnhem

Oudschrijver
The Right People BV

Architect
Ruland Architecten
Amsterdam

Projectcode	Formaat	Schaal
15167	A0	1:50

Onderwerp
Doorsnedes A t/m D

Status
definitief

Omschrijving wijziging	Opgesteld	Wijziging	Datum
Omschrijving uitgifte			Datum
Technisch Ontwerp			15-03-2018
Paraaf	Opgesteld	Geveerd	Geautoriseerd
Datum	15-03-2018	15-03-2018	15-03-2018

Constructies **C5_32_00**

Velp	Deeln	Dissektor	Antwerpen
Antwerpen	Antwerpen	Antwerpen	Antwerpen