



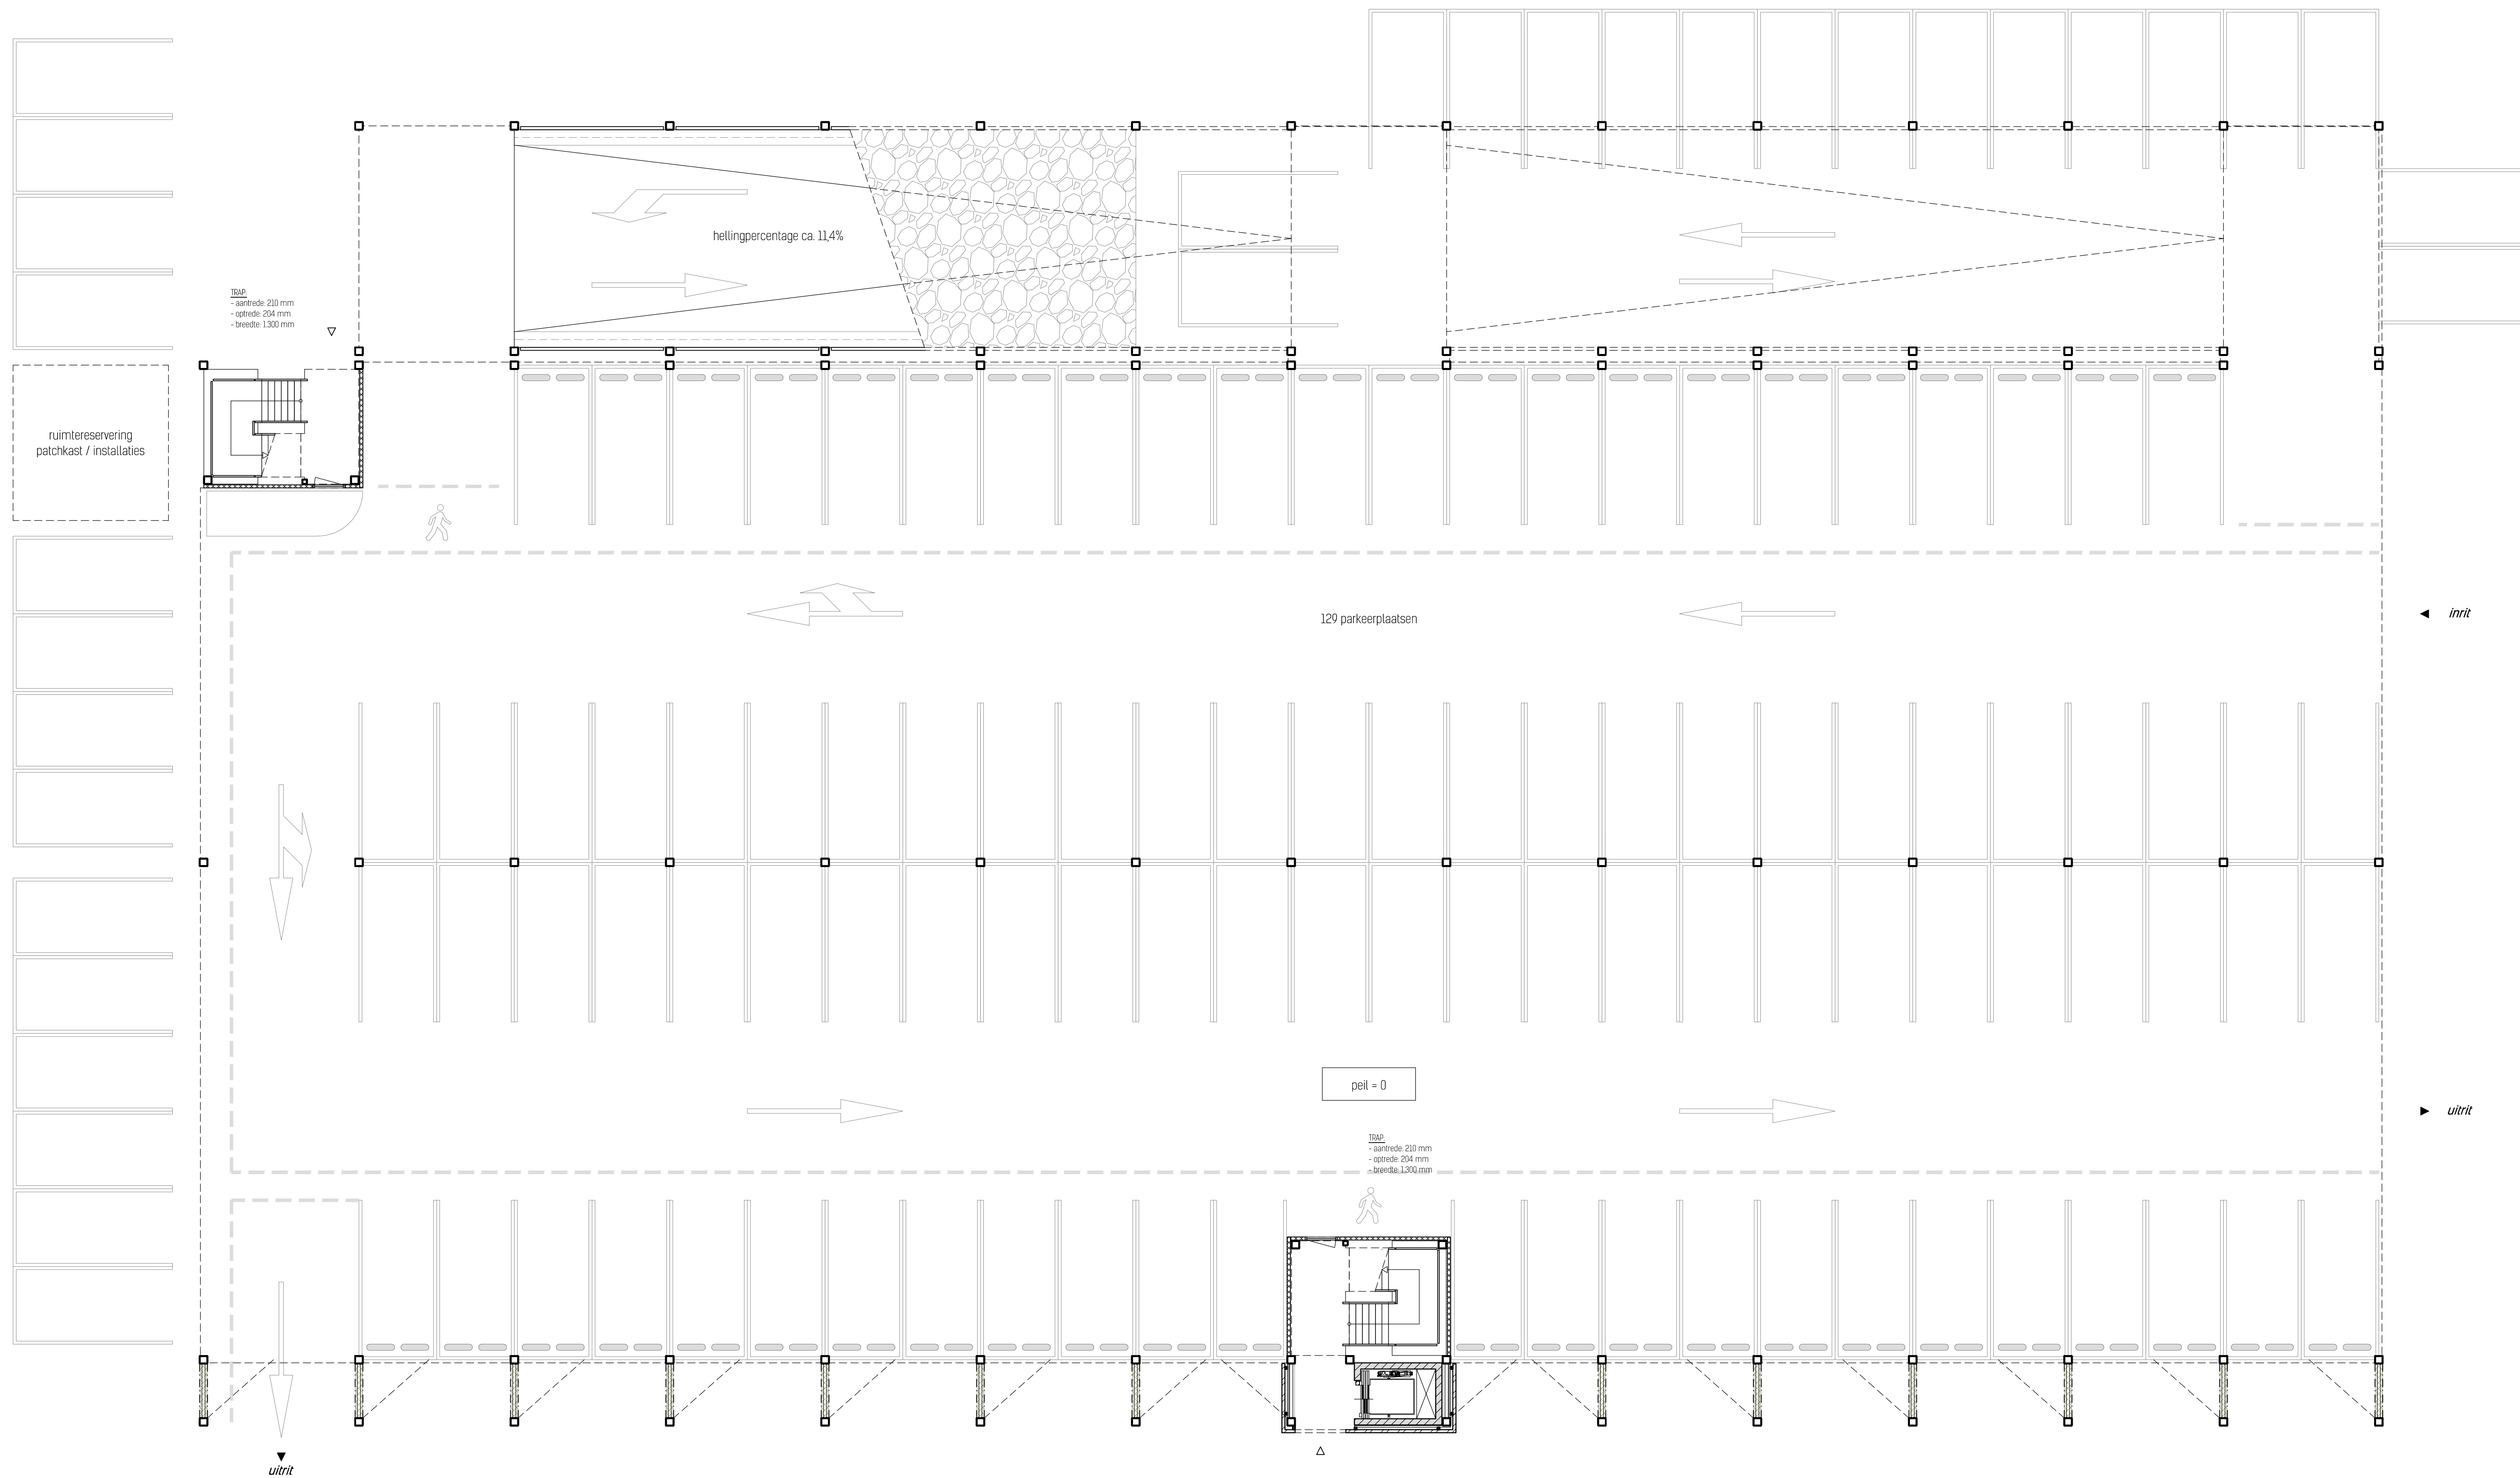

PLATTEGROND | BEGANE GROND

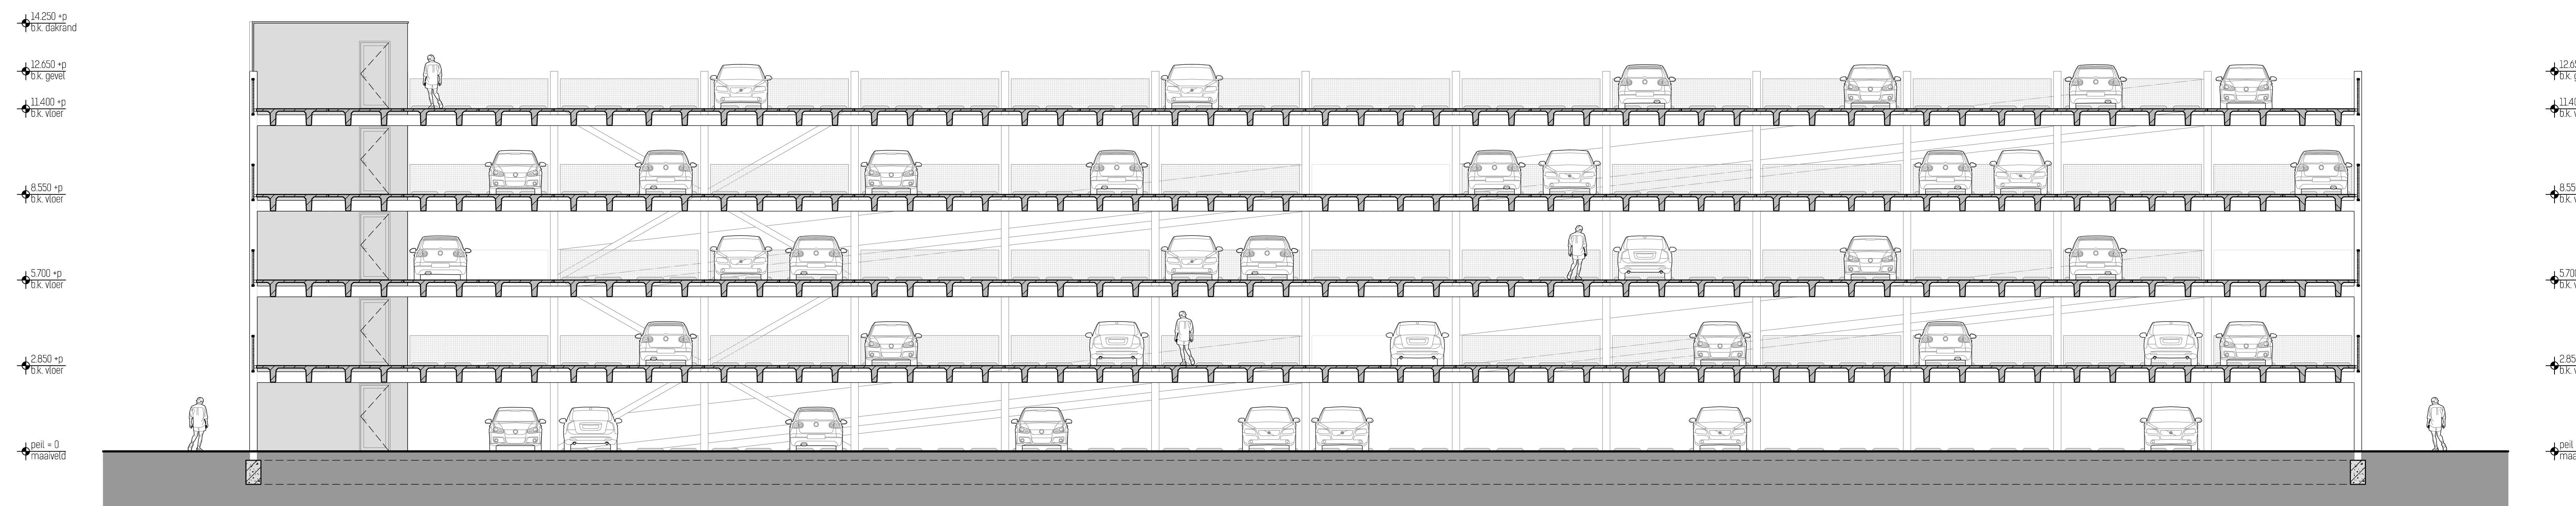

DOORSNEDE | LANGSDOORSNEDE A-A'

Tijdelijke parkeergarage P3 Eindhoven Airport
Plattegrond begane grond & doorsnede A-A'

In opdracht van:
EZ Para
Boven Zijde 7
5025 EB Eindhoven

Gepland: 80
Gecontroleerd: 10
Schied: 1.000
Formaat: A0

Fase: Definitief ontwerp
Versie: A
Datum: 8 augustus 2022

2209 | DO.P.00



ARCHITECTEN - INGENIEURSEN

www.vissersroelands.nl | info@vissersroelands.nl
Postbus 5025 | 5025 EB Eindhoven | 040 269 22 22