



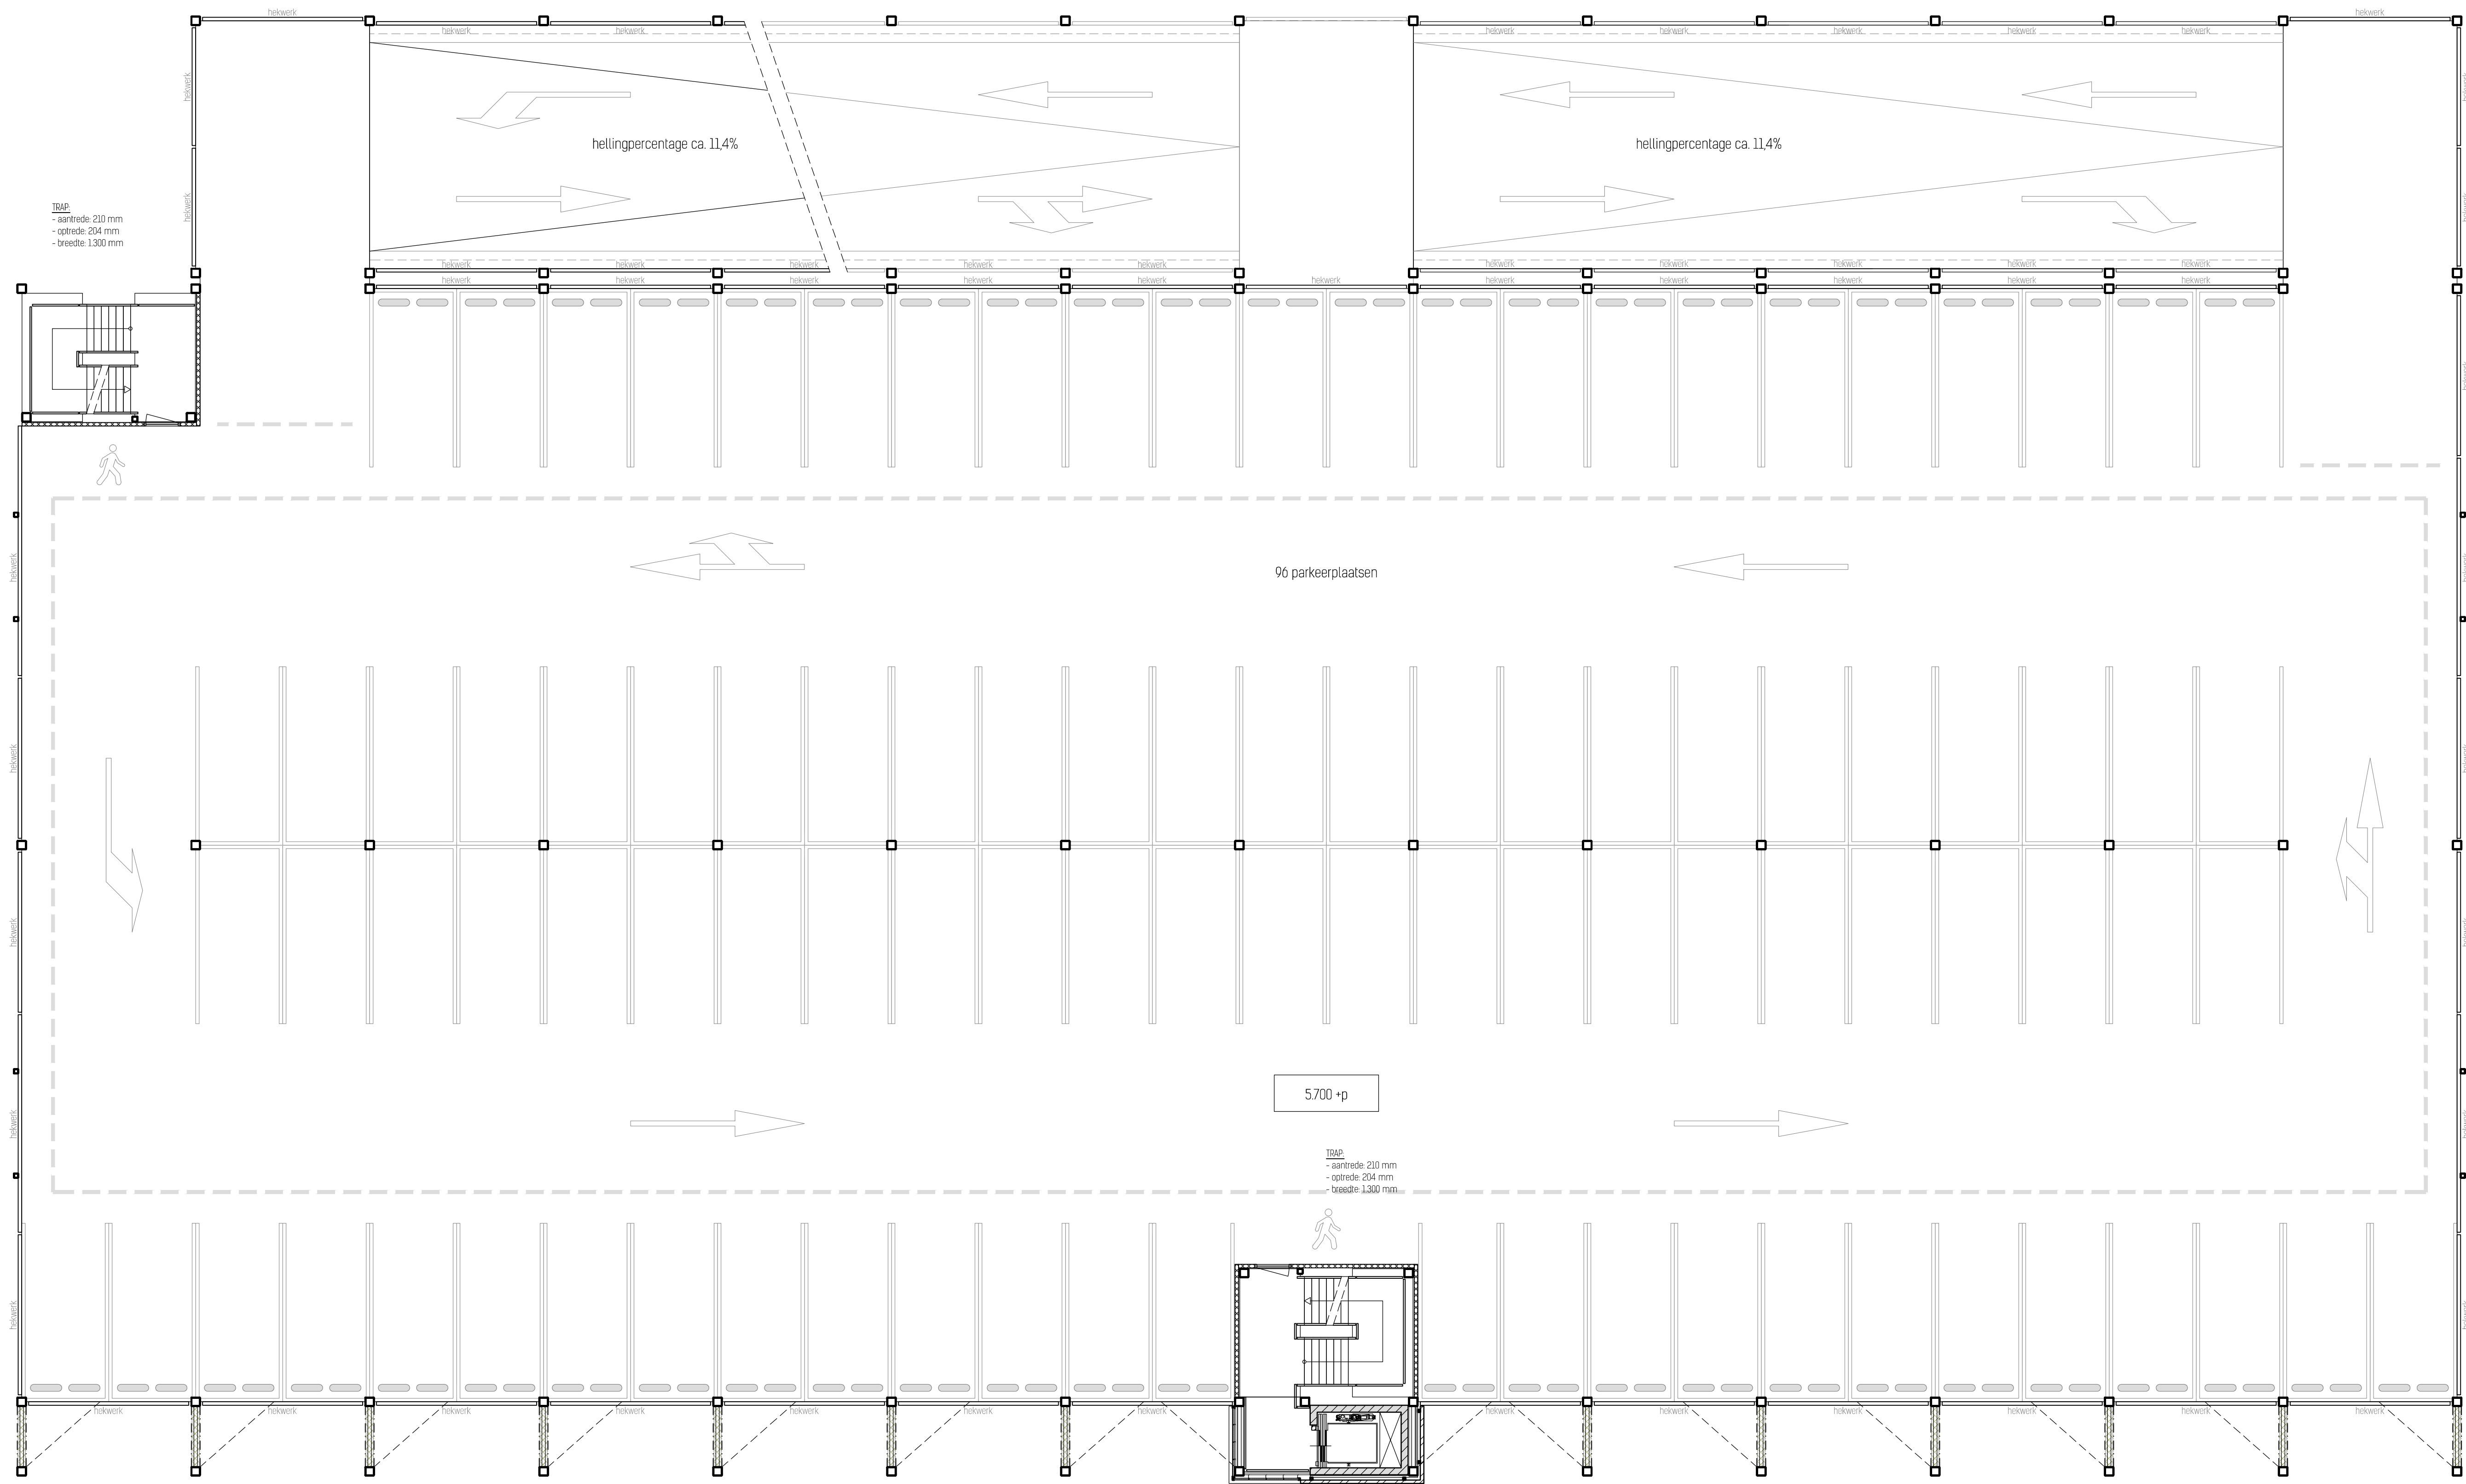

PLATTEGROND | TWEEDE VERDIEPING

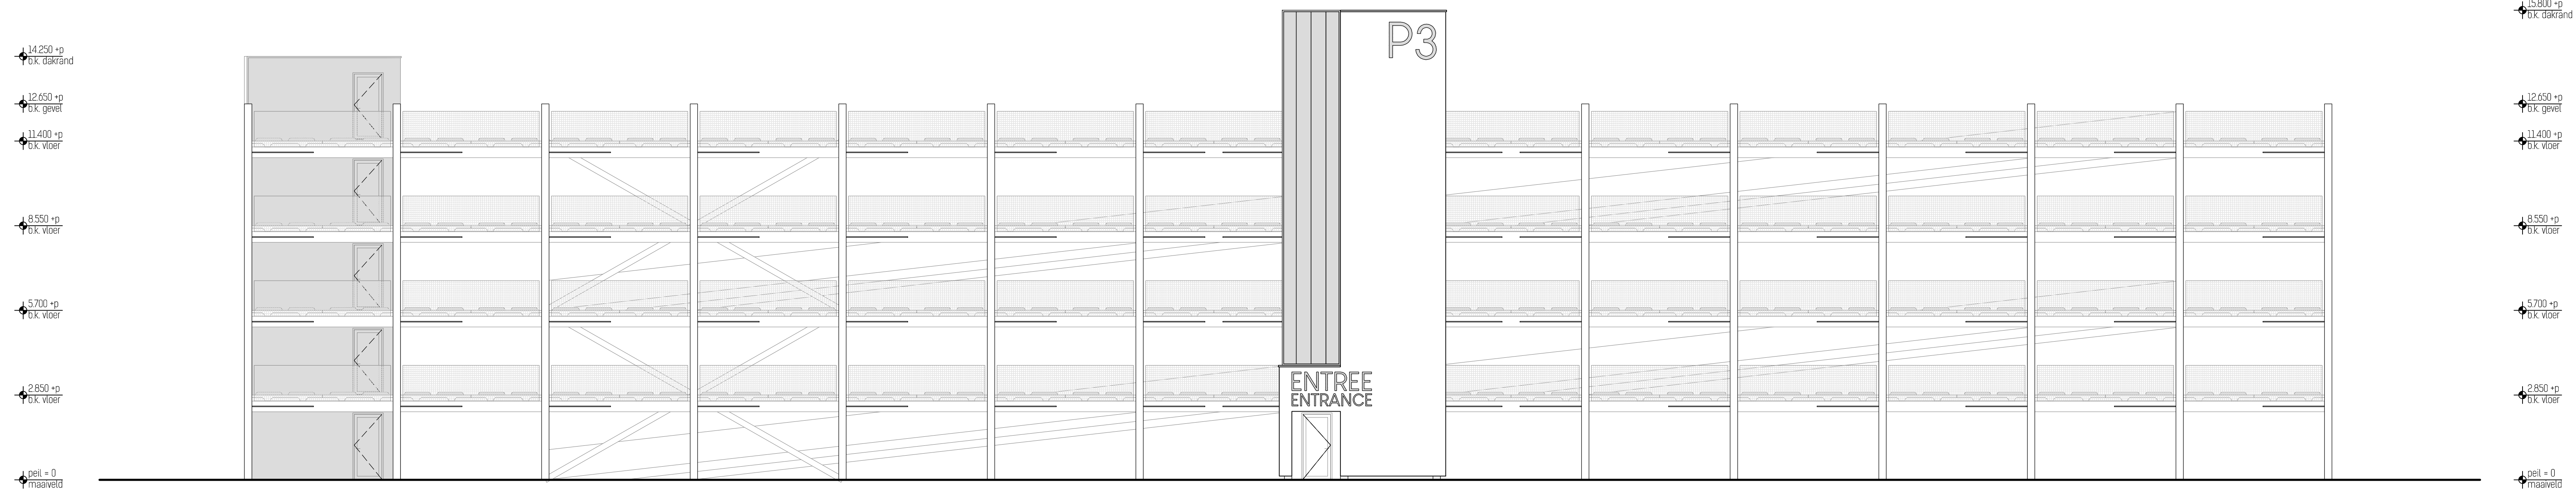

GEVELAANZICHT | ZUIDOOSTGEVEL

Tijdelijke parkeergarage P3 Eindhoven Airport
Plattegrond tweede verdieping & zuidoostgevel

In opdracht van:
EZ Park
Boven Zijkte 7
Scheid Eindhoven

Gepland: BH
Gecontroleerd: KV
Schied: 1.000
Formaat: A0

Fase: Definitief ontwerp
Versie: A
Datum: 8 augustus 2022

2209 | DO.P.02



www.vissersroelands.nl | info@vissersroelands.nl
Postbus 8333 | 5600 HW Eindhoven | 040 269 72 33