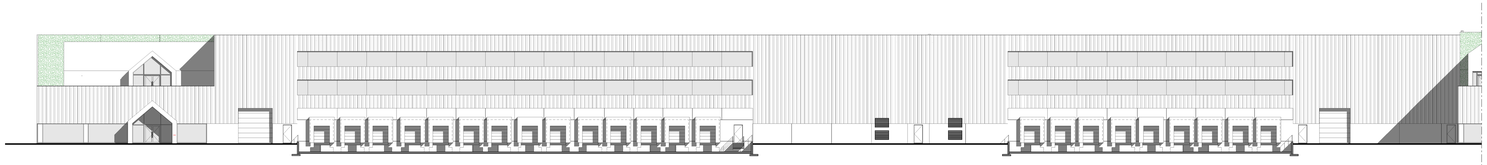

VOORGEVEL - MAGAZIJN 4-5
1 : 200

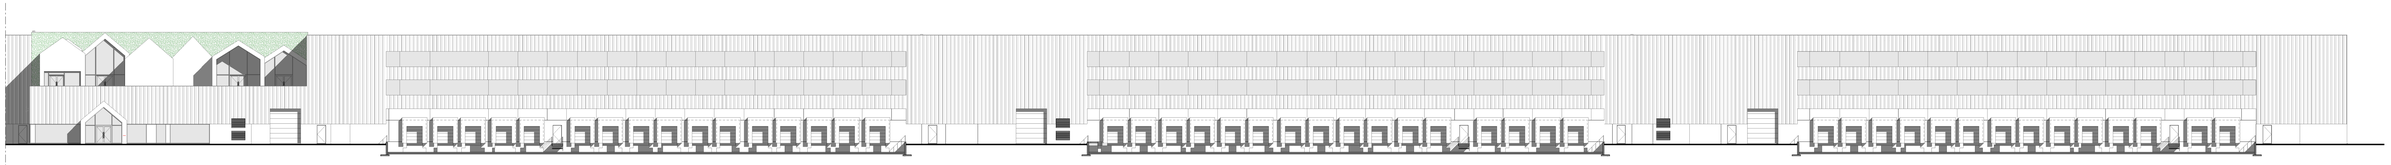

VOORGEVEL - MAGAZIJN 1-2-3
1 : 200

ACHTERGEVEL - MAGAZIJN 1-2-3
1 : 200

ACHTERGEVEL - MAGAZIJN 4-5
1 : 200

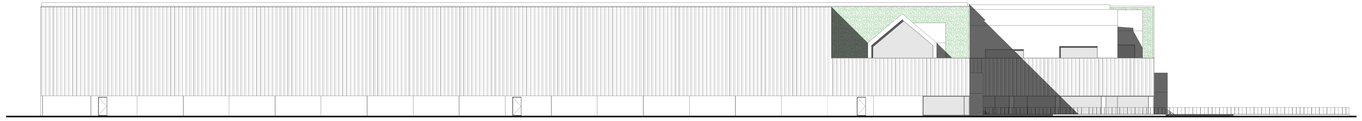

ZIJGEVEL LINKS
1 : 200

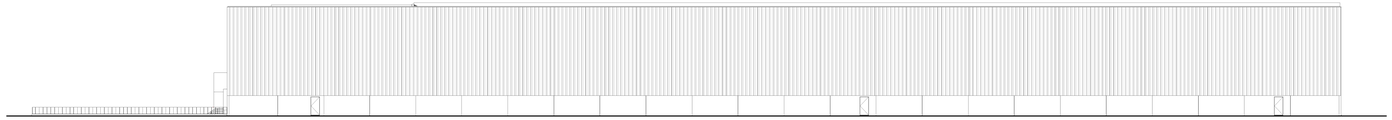

ZIJGEVEL RECHTS
1 : 200

wastiau & co
ARCHITECTENBUREAU

# T-PORT LOGISTICS

ONDERWERP: BOUWEN VAN OPSLAGRUIMTES MET BURELEN

BOUWHEER: T-PORT LOGISTICS B.V.
REITSCHUTTEN 1, OFFICE 400
4751 XN OUD GASTEL

LIGGING: COLUMBUS (voorheen:eiland 2), 7609RM ALMELO
FASE 1: SECTIE O, NRS: 1594, 1597, 1598, 1600, 1601, 1605,
FASE 2: SECTIE O, NRS: 1532, 1572, 1574, 1576, 1578, 1582, 1583, 1586, 1588, 1590, 1592, 1595, 1601, 1603

architect Guy Wastiau & interieurarchitect Lief Heylen
Gerenlaan 2-12 2260 Westerlo Tel: 0032 14 58 87 01 Fax: 0032 14 58 87 22 www.wastiau.be info@wastiau.be

| 1294/15 | GEVELS | SB/03 |
|---|---|---|

| 29/05/2020 | mW | 1/20.000 | 1/2.500 | 1/500 | 1/200 | 1/100 | 1/50 | 1/20 |
|---|---|---|---|---|---|---|---|---|

DE PLAN IS EIGENDOM VAN DEN WASTIAU & CO ARCHITECTENBUREAU. MET NAME MET EIGENDOMSRECHT EN MAG ZONDER DIE TOESTEMMING, OPDRACHTGEVER NOCH DERDEN DAARVAN GEEN GEBRUIK MAKEN.