




dsn AS Doorsnede as 1-02
1:100

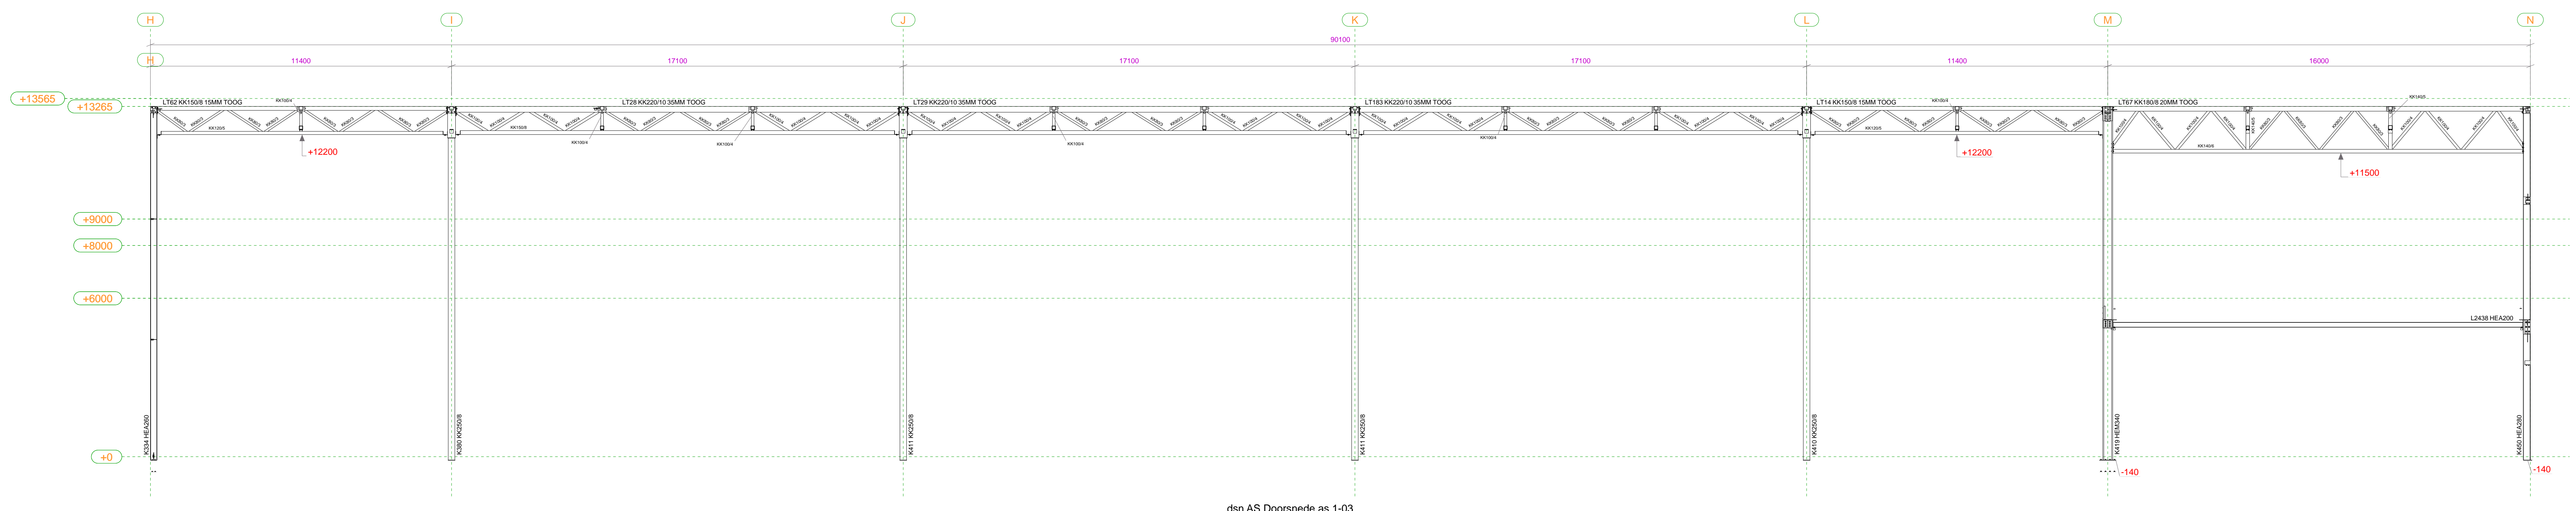


dsn AS Doorsnede as 1-03
1:100

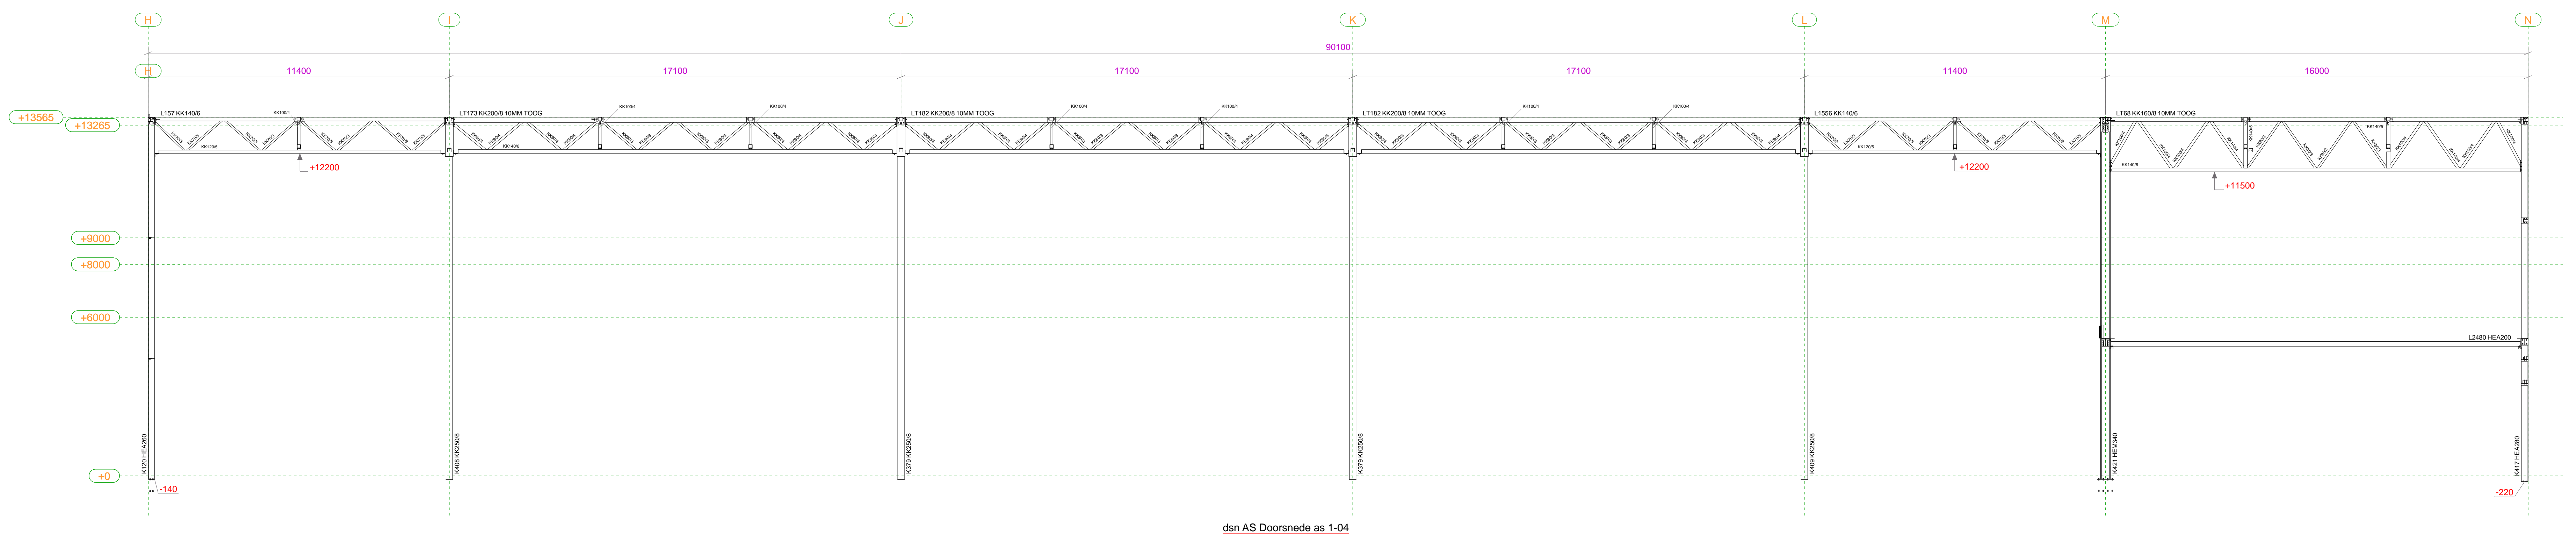

dsn AS Doorsnede as 1-04
1:100

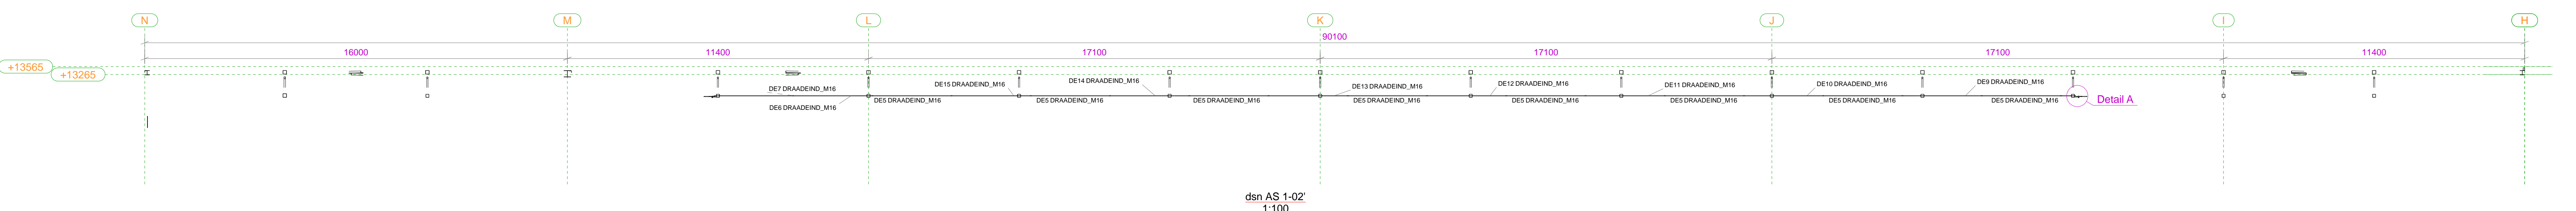

dsn AS 1-02
1:100

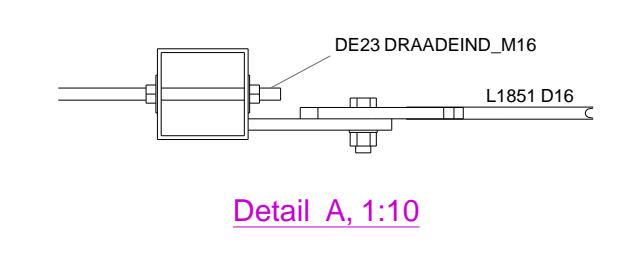

RENVOOI STAALCONSTRUCTIE			
Staal kwaliteit SFB / THO :	S355JR	(bronj anders vermeld)	
Staal kwaliteit buizen / kokers :	S355J0H	(bronj anders vermeld)	
Staal kwaliteit overige walsprofielen :	S355JR	(bronj anders vermeld)	
Boutkwaliteit :	8.8	geroid	
Ankerkwaliteit :	4.6	geroid	
3	A	As Built	26.08.2023
2	-	DEFINITIEF	12.10.2022
1	-	Ter goedkeuring voor productie	02.09.2022
Rev. no.	Revisie merk	Revisie omschrijving	Revisie datum Gecontroleerd

Project:	DC Ara te Almelo
Omschrijving:	Doorsneden Unit 1 as 1-02/1-03/1-04
Opdrachtgever:	Heembouw Bedrijfsruimten West B.V.
Schaal:	1:100
Formaat:	A0
Engineer:	A. Schepink
Startdatum:	start datum
Plottedatum:	22.02.2024