



dsn AS Doorsnede as M2+M3
1:100

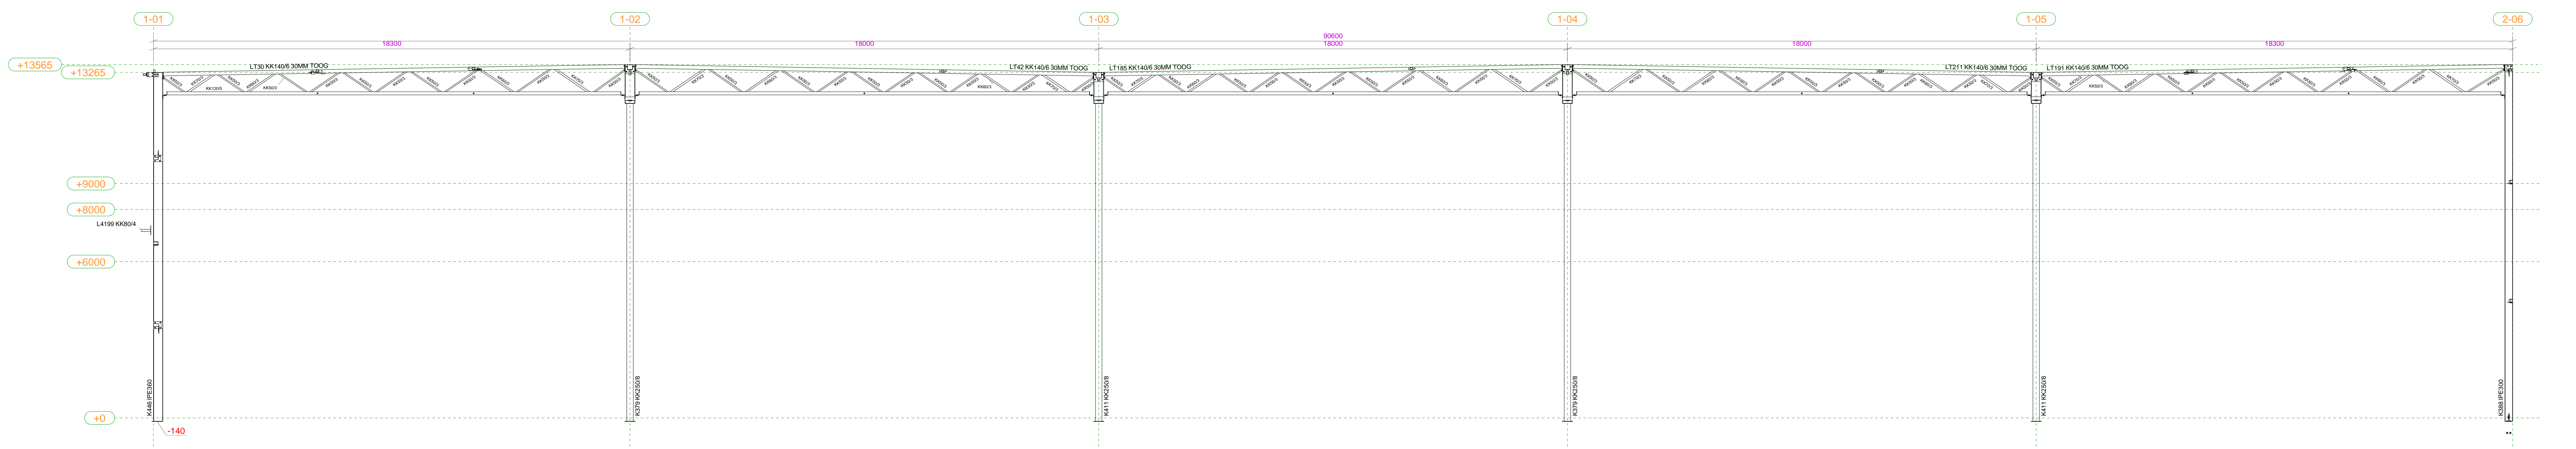

dsn AS K
1:100

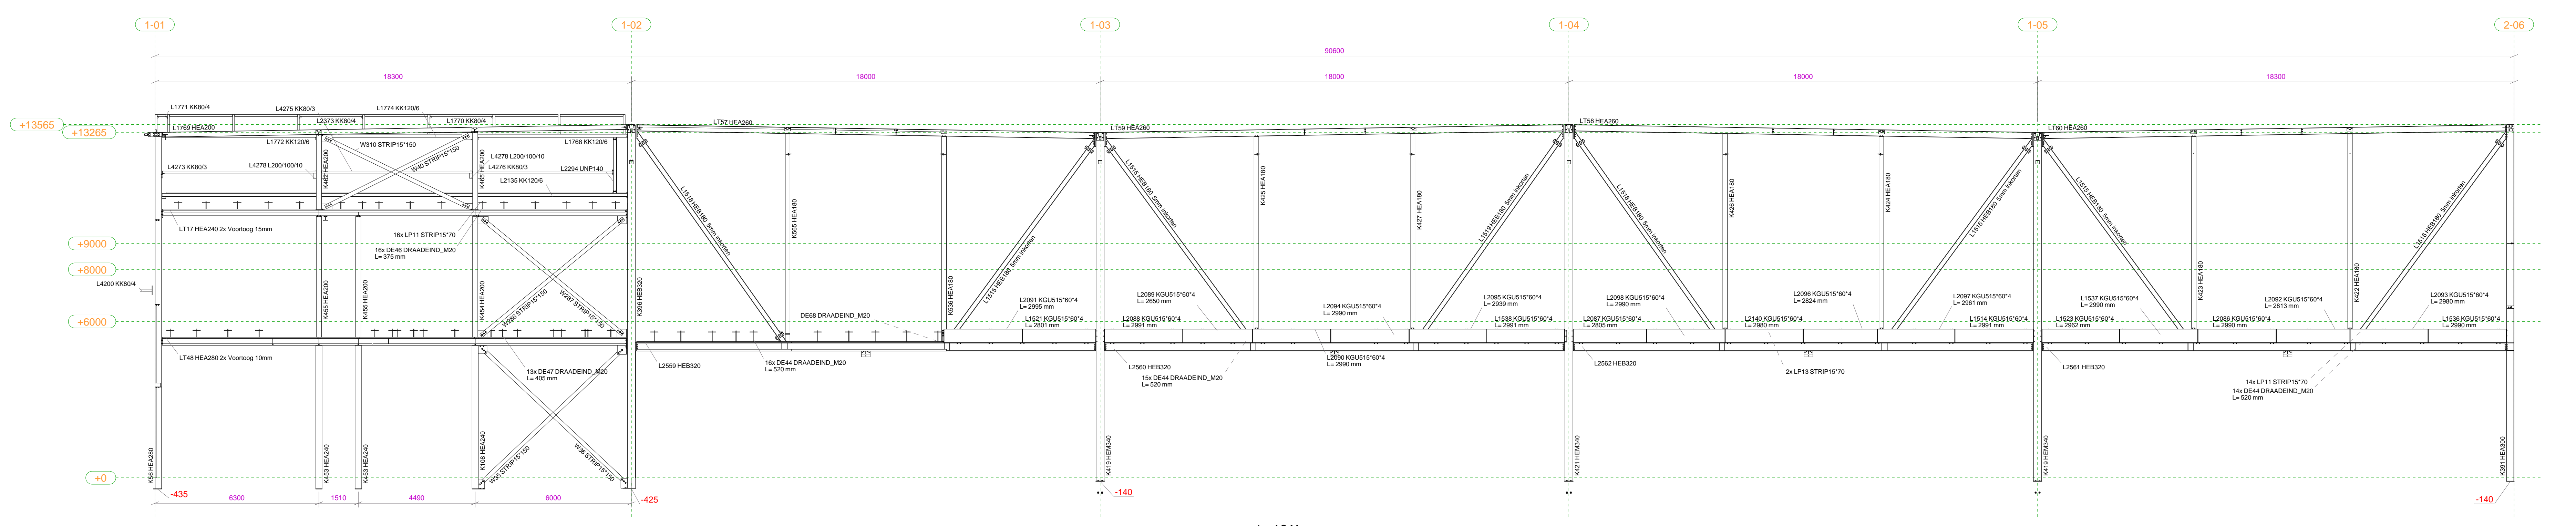

dsn AS M
1:100

RENVOOI STAALCONSTRUCTIE			
Staal kwaliteit SFB / THO :	S355JR	(niet) anders vermeld	
Staal kwaliteit Buizen / kokers :	S355JRH	(niet) anders vermeld	
Staal kwaliteit overige walsprofielen :	S355JR	(niet) anders vermeld	
Boutkwaliteit :	8.8	geroid	
Ankerkwaliteit :	4.6	geroid	
3	A	As Built	26.08.2023
2	-	DEFINITIEF	12.10.2022
1	-	Ter goedkeuring voor productie	02.09.2022
Rev. no.	Revisie merk	Revisie omschrijving	Revisie datum Gecontroleerd
Project: DC Ara te Almelo			
Omschrijving: Doorsneden Unit 1 as M/K			
Opdrachtgever: Heembouw Bedrijfsruimten West B.V.			
Schaal:	Formaat: A0	Engineer: A. Schoppink	
Details: 1:100	Startdatum: start datum	Plottdatum: 22.02.2024	
Plaatslagen 16 7463 P1 (t) +31(0)548-539000 (e) info@severfield.com (w) www.vsc.nl			Werkno. VS22-0021 Bladno. G [15] A