


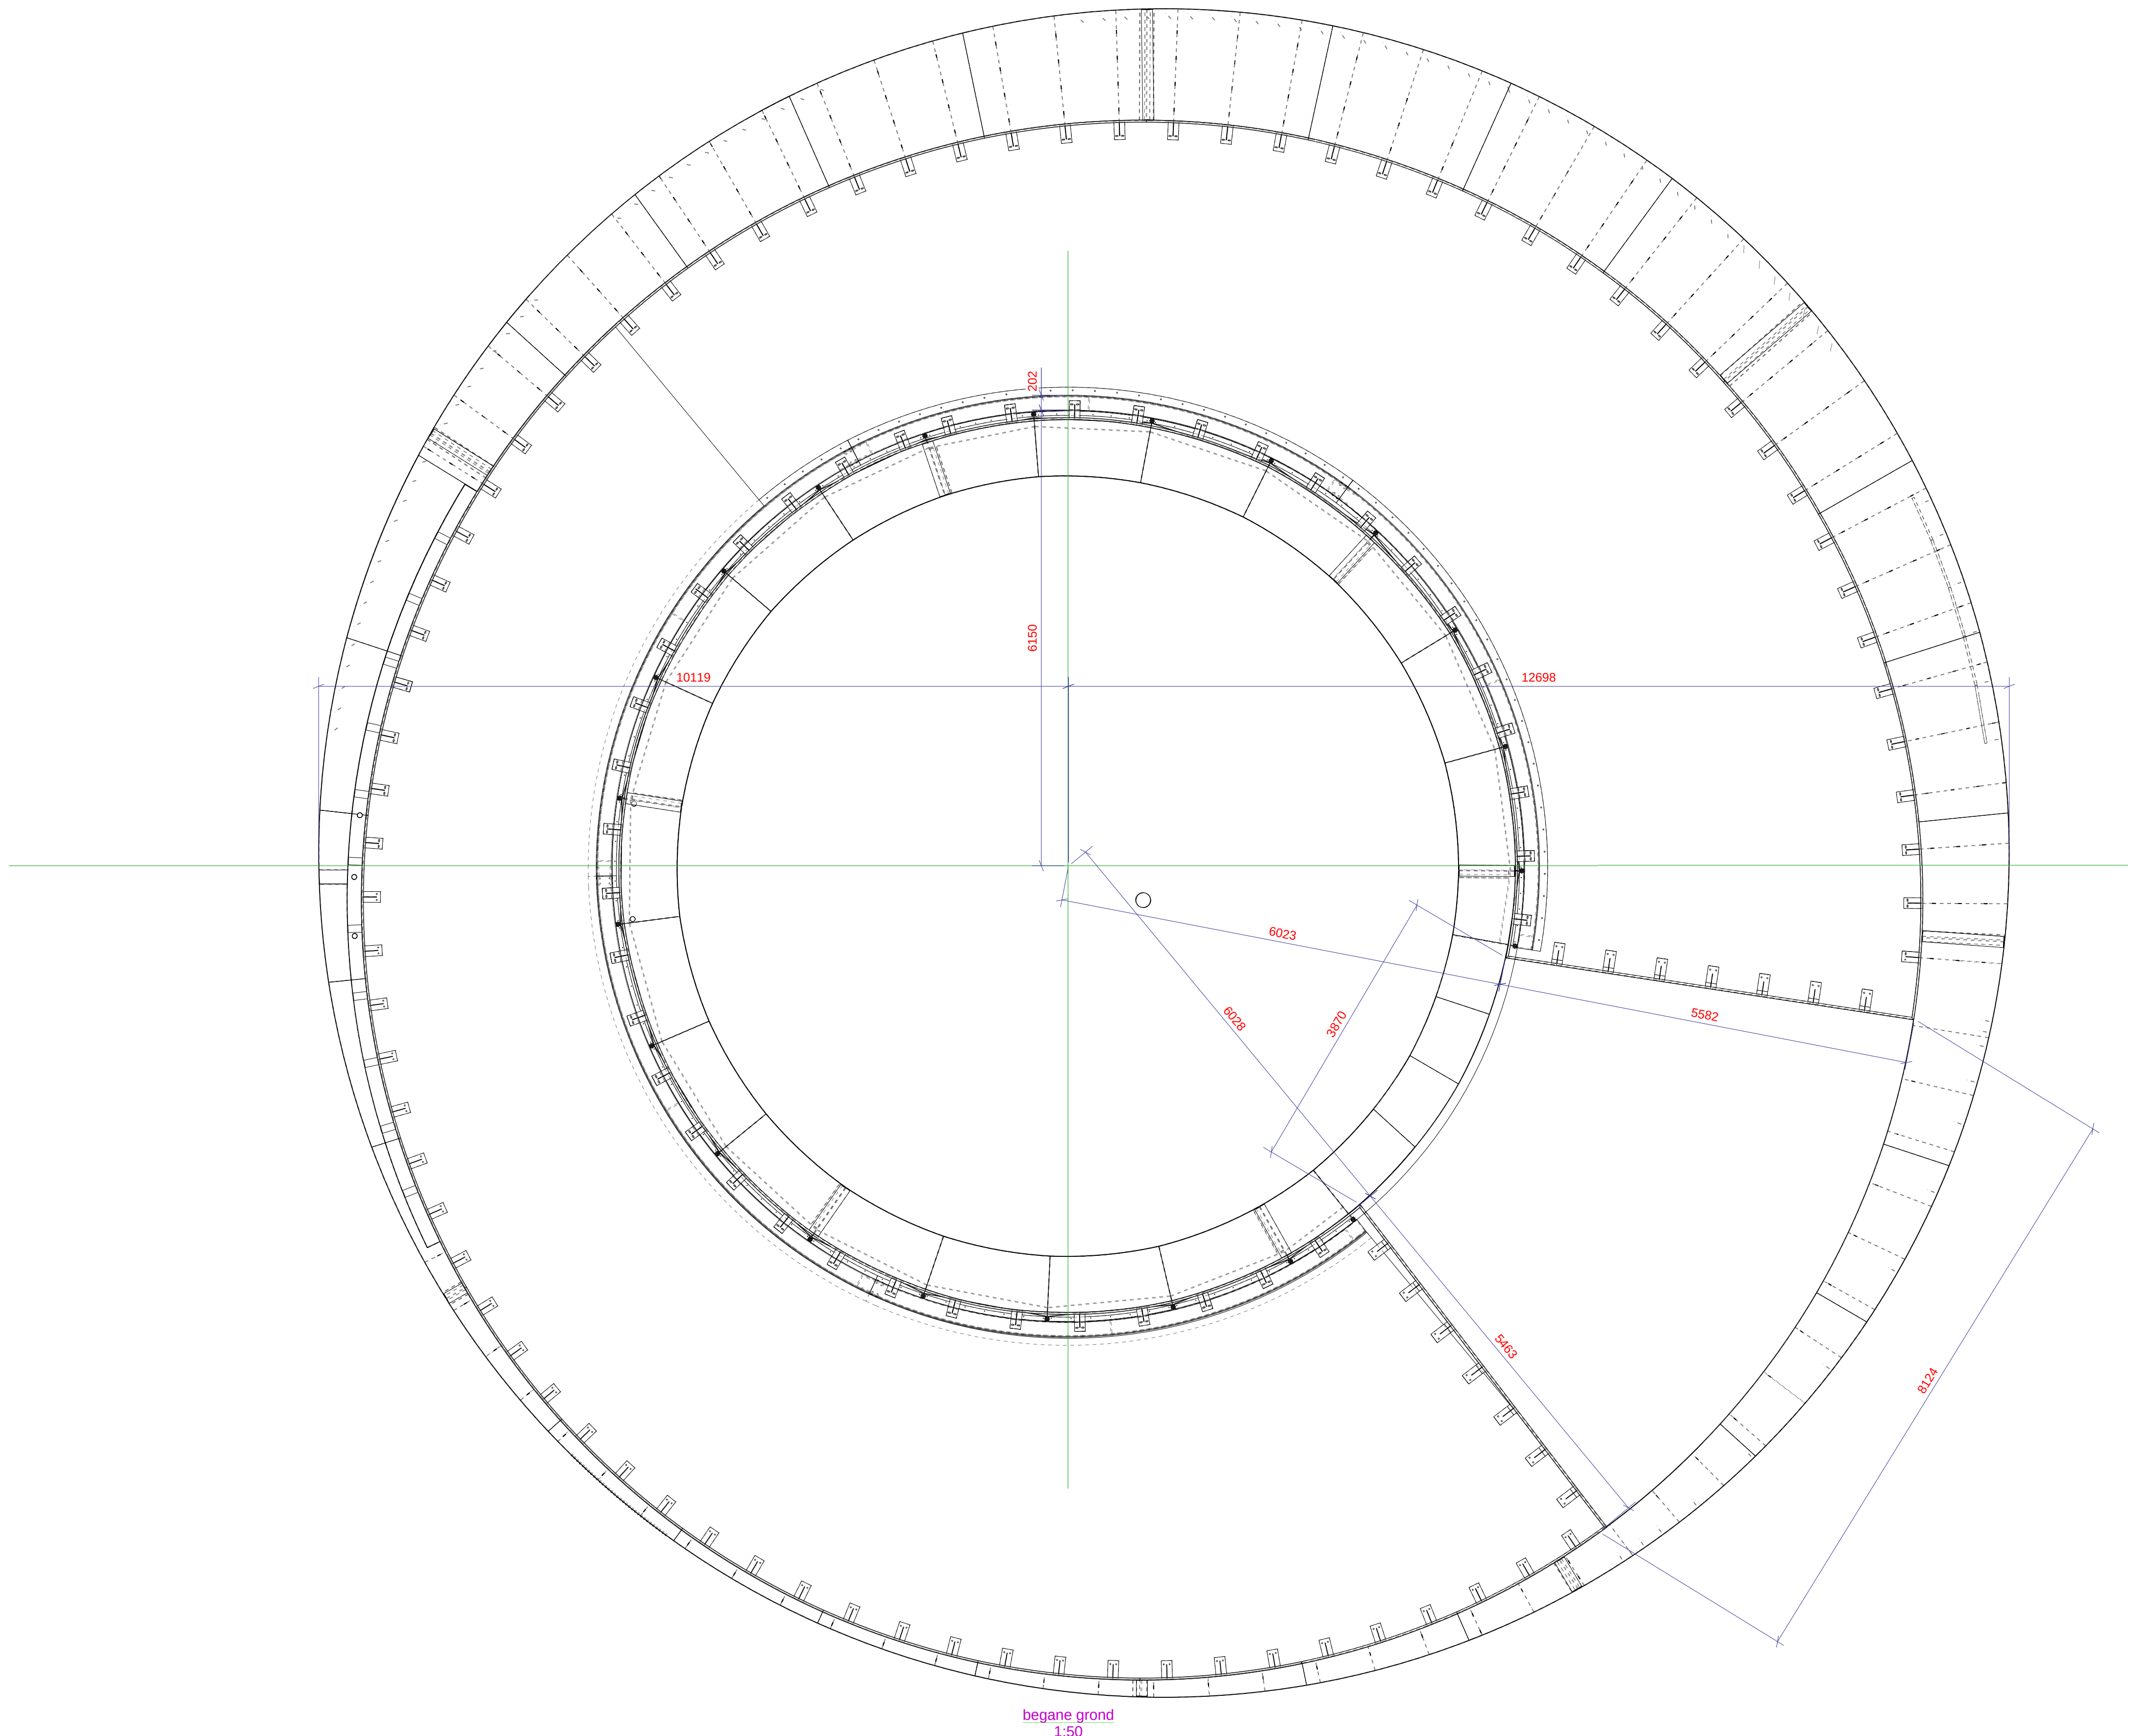

materiaalkwaliteit staal S355JOW

1	0		23.02.2024	MvdH
Rev. no.		Revisie merk	Revisie omschrijving	Revisie datum
1		0		Tek.
Bouwkundig Tekentureau PISO BV Prinsengr. 30 2722 NA Zoetermeer Nederland +31(0)79 30 300 31 info@piso.nl PISO BOUWKUNDIG TEKENBUREAU PISO • bouwmanagement en -advies • bouwkundig tekenbureau • staal engineering				
Opdrachtgever :		Handtekening opdrachtgever Datum		
Werk :		Gerekend MvdH		
One Ring		Datum 06/04/2023		
		Formaat 1189 x 841		
		Schaal 1:50 Grc.		
Inhoud :		Order Tekening		
overzicht dakvlak		22198 [2]		