


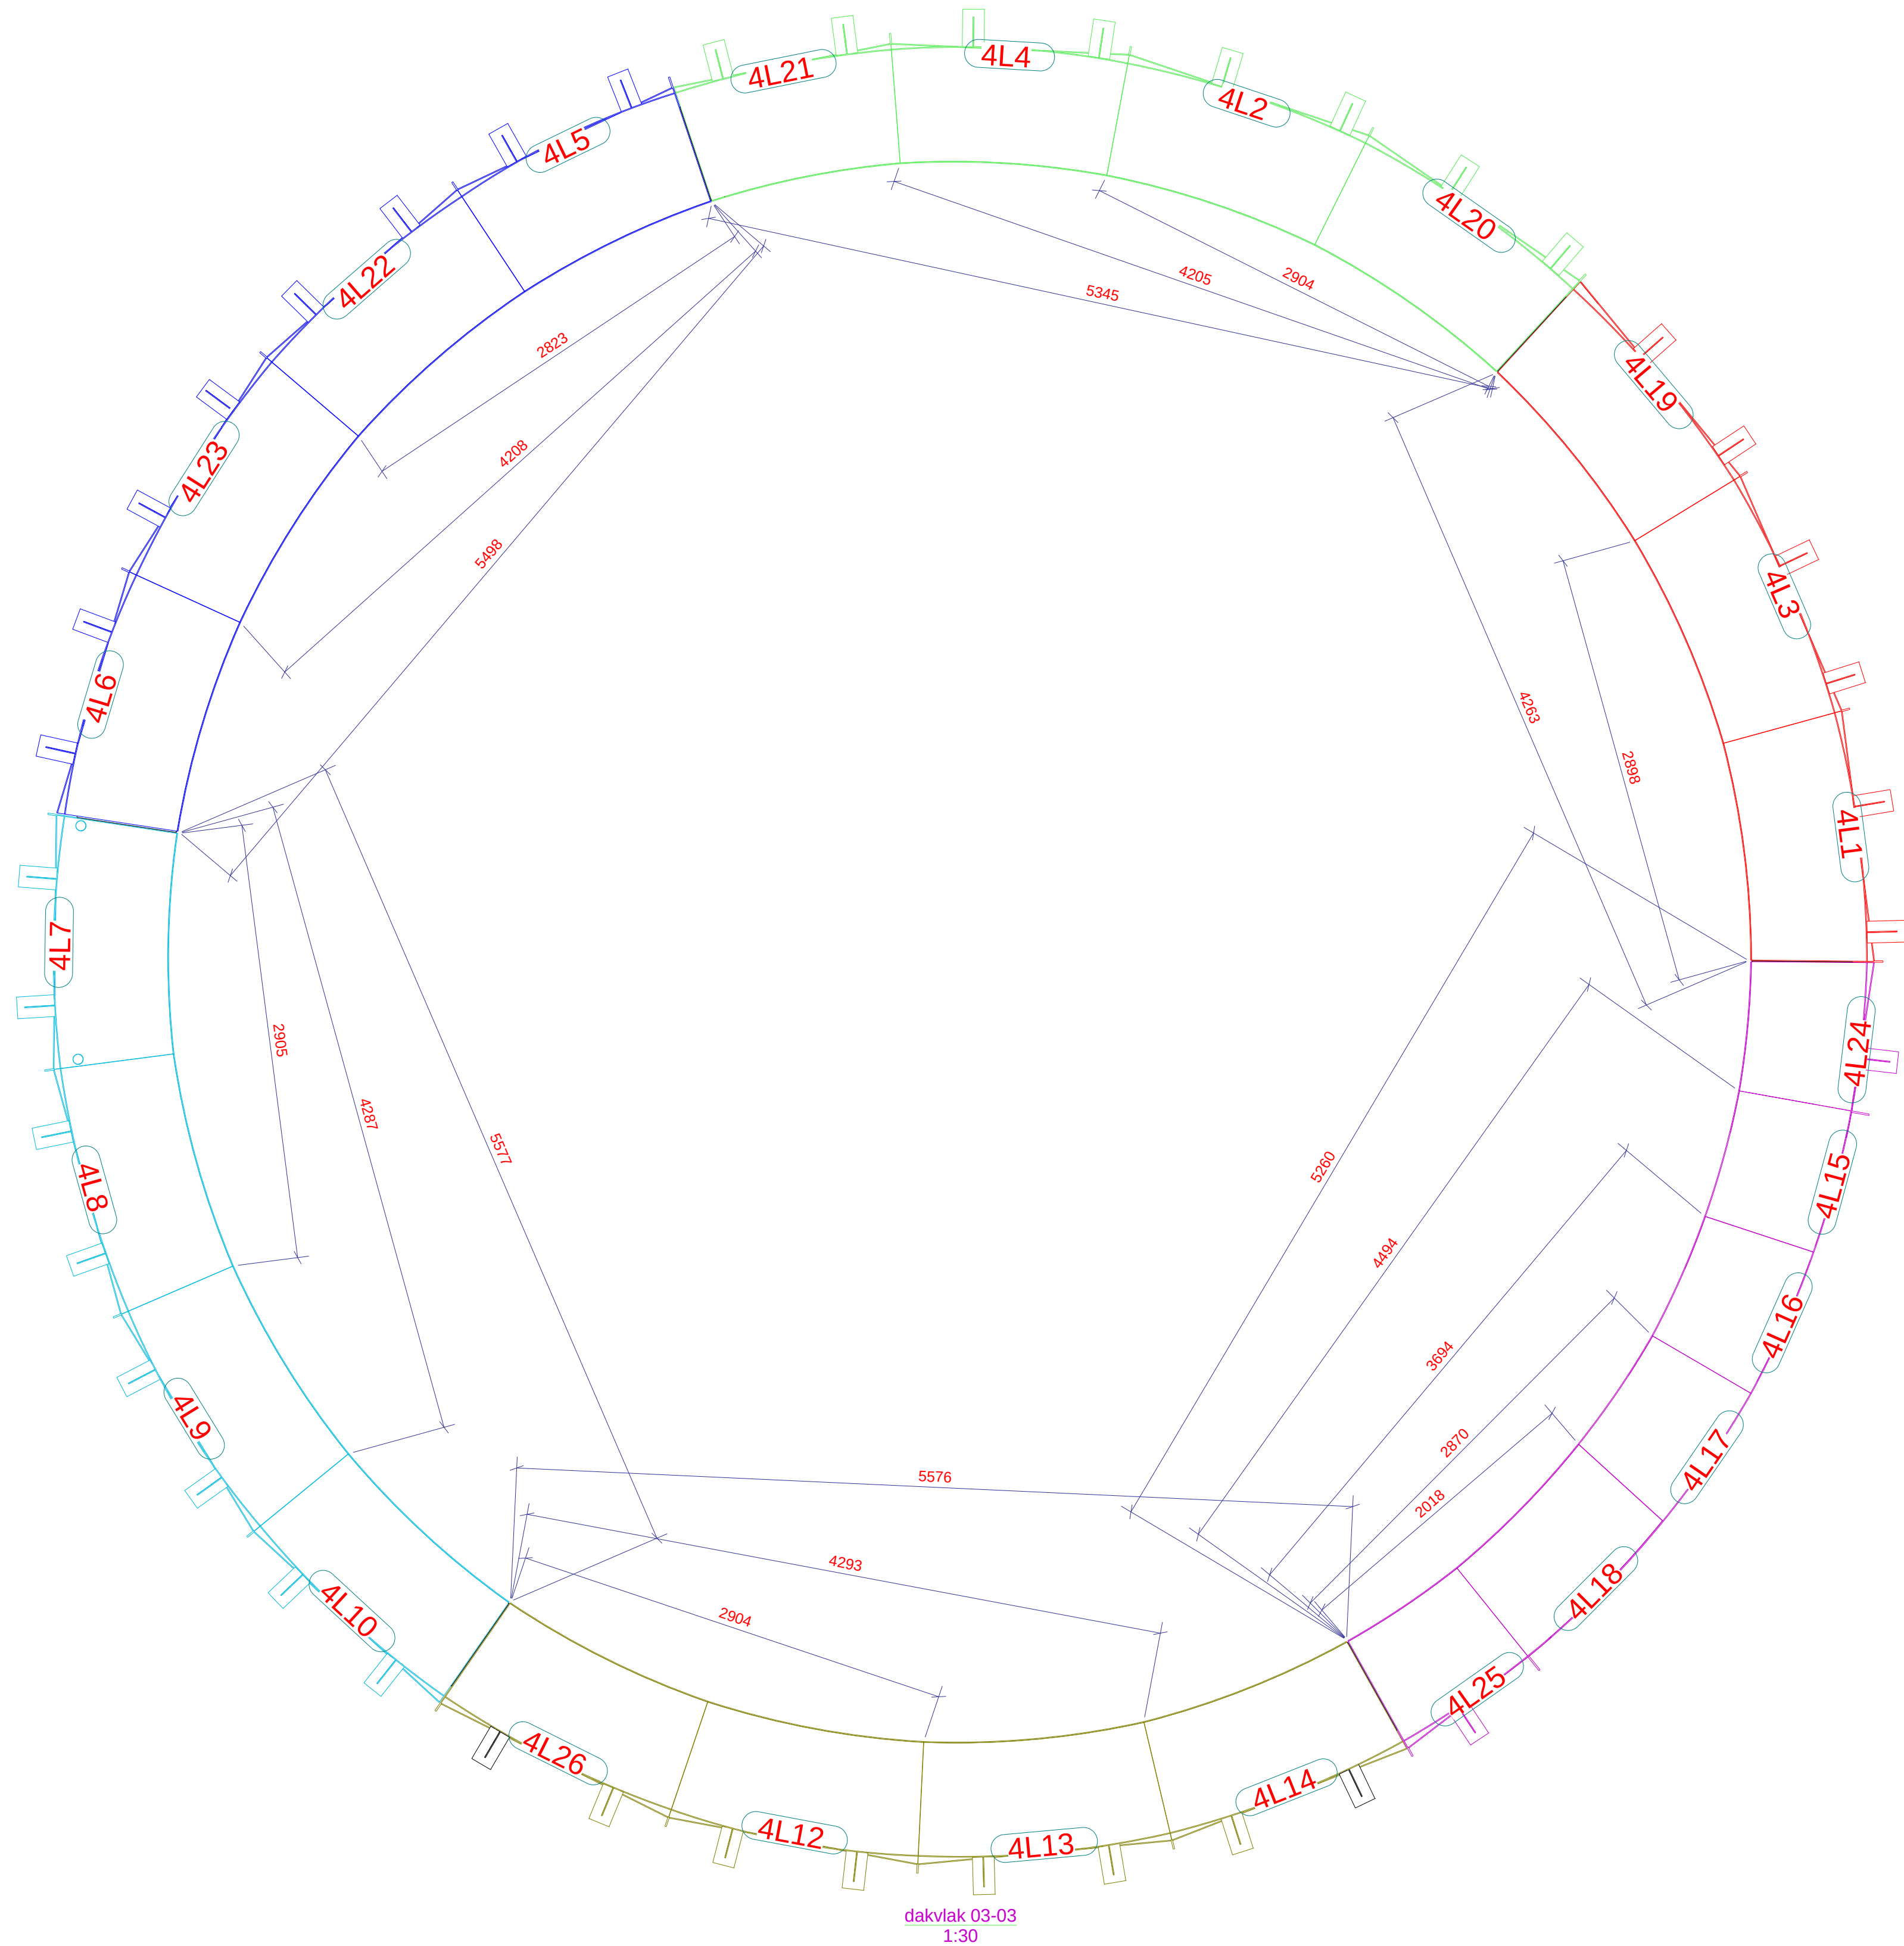

dakvlak 03-03
1:30

 Bouwkundig Teknebureau PISO BV
Philipsstraat 30
2722 NA Zoetermeer
Nederland

 +31(0)79 30 300 31

 info@piso.nl

PISO

BOUWKUNDIG TEKENBUREAU PISO

- bouwmanagement en -advies
- bouwkundig tekenbureau
- staal engineering

Opdrachtgever :	Handtekening opdrachtgever		Datum	
Werk : One Ring	Getekend	MvdH		
	Datum	17/05/2024		
	Formaat	841 x 594		
	Schaal	1:30	Gec.	
Inhoud : overzicht dak binnenring	Order		Tekening	
	22198		[5]	