




begane grond

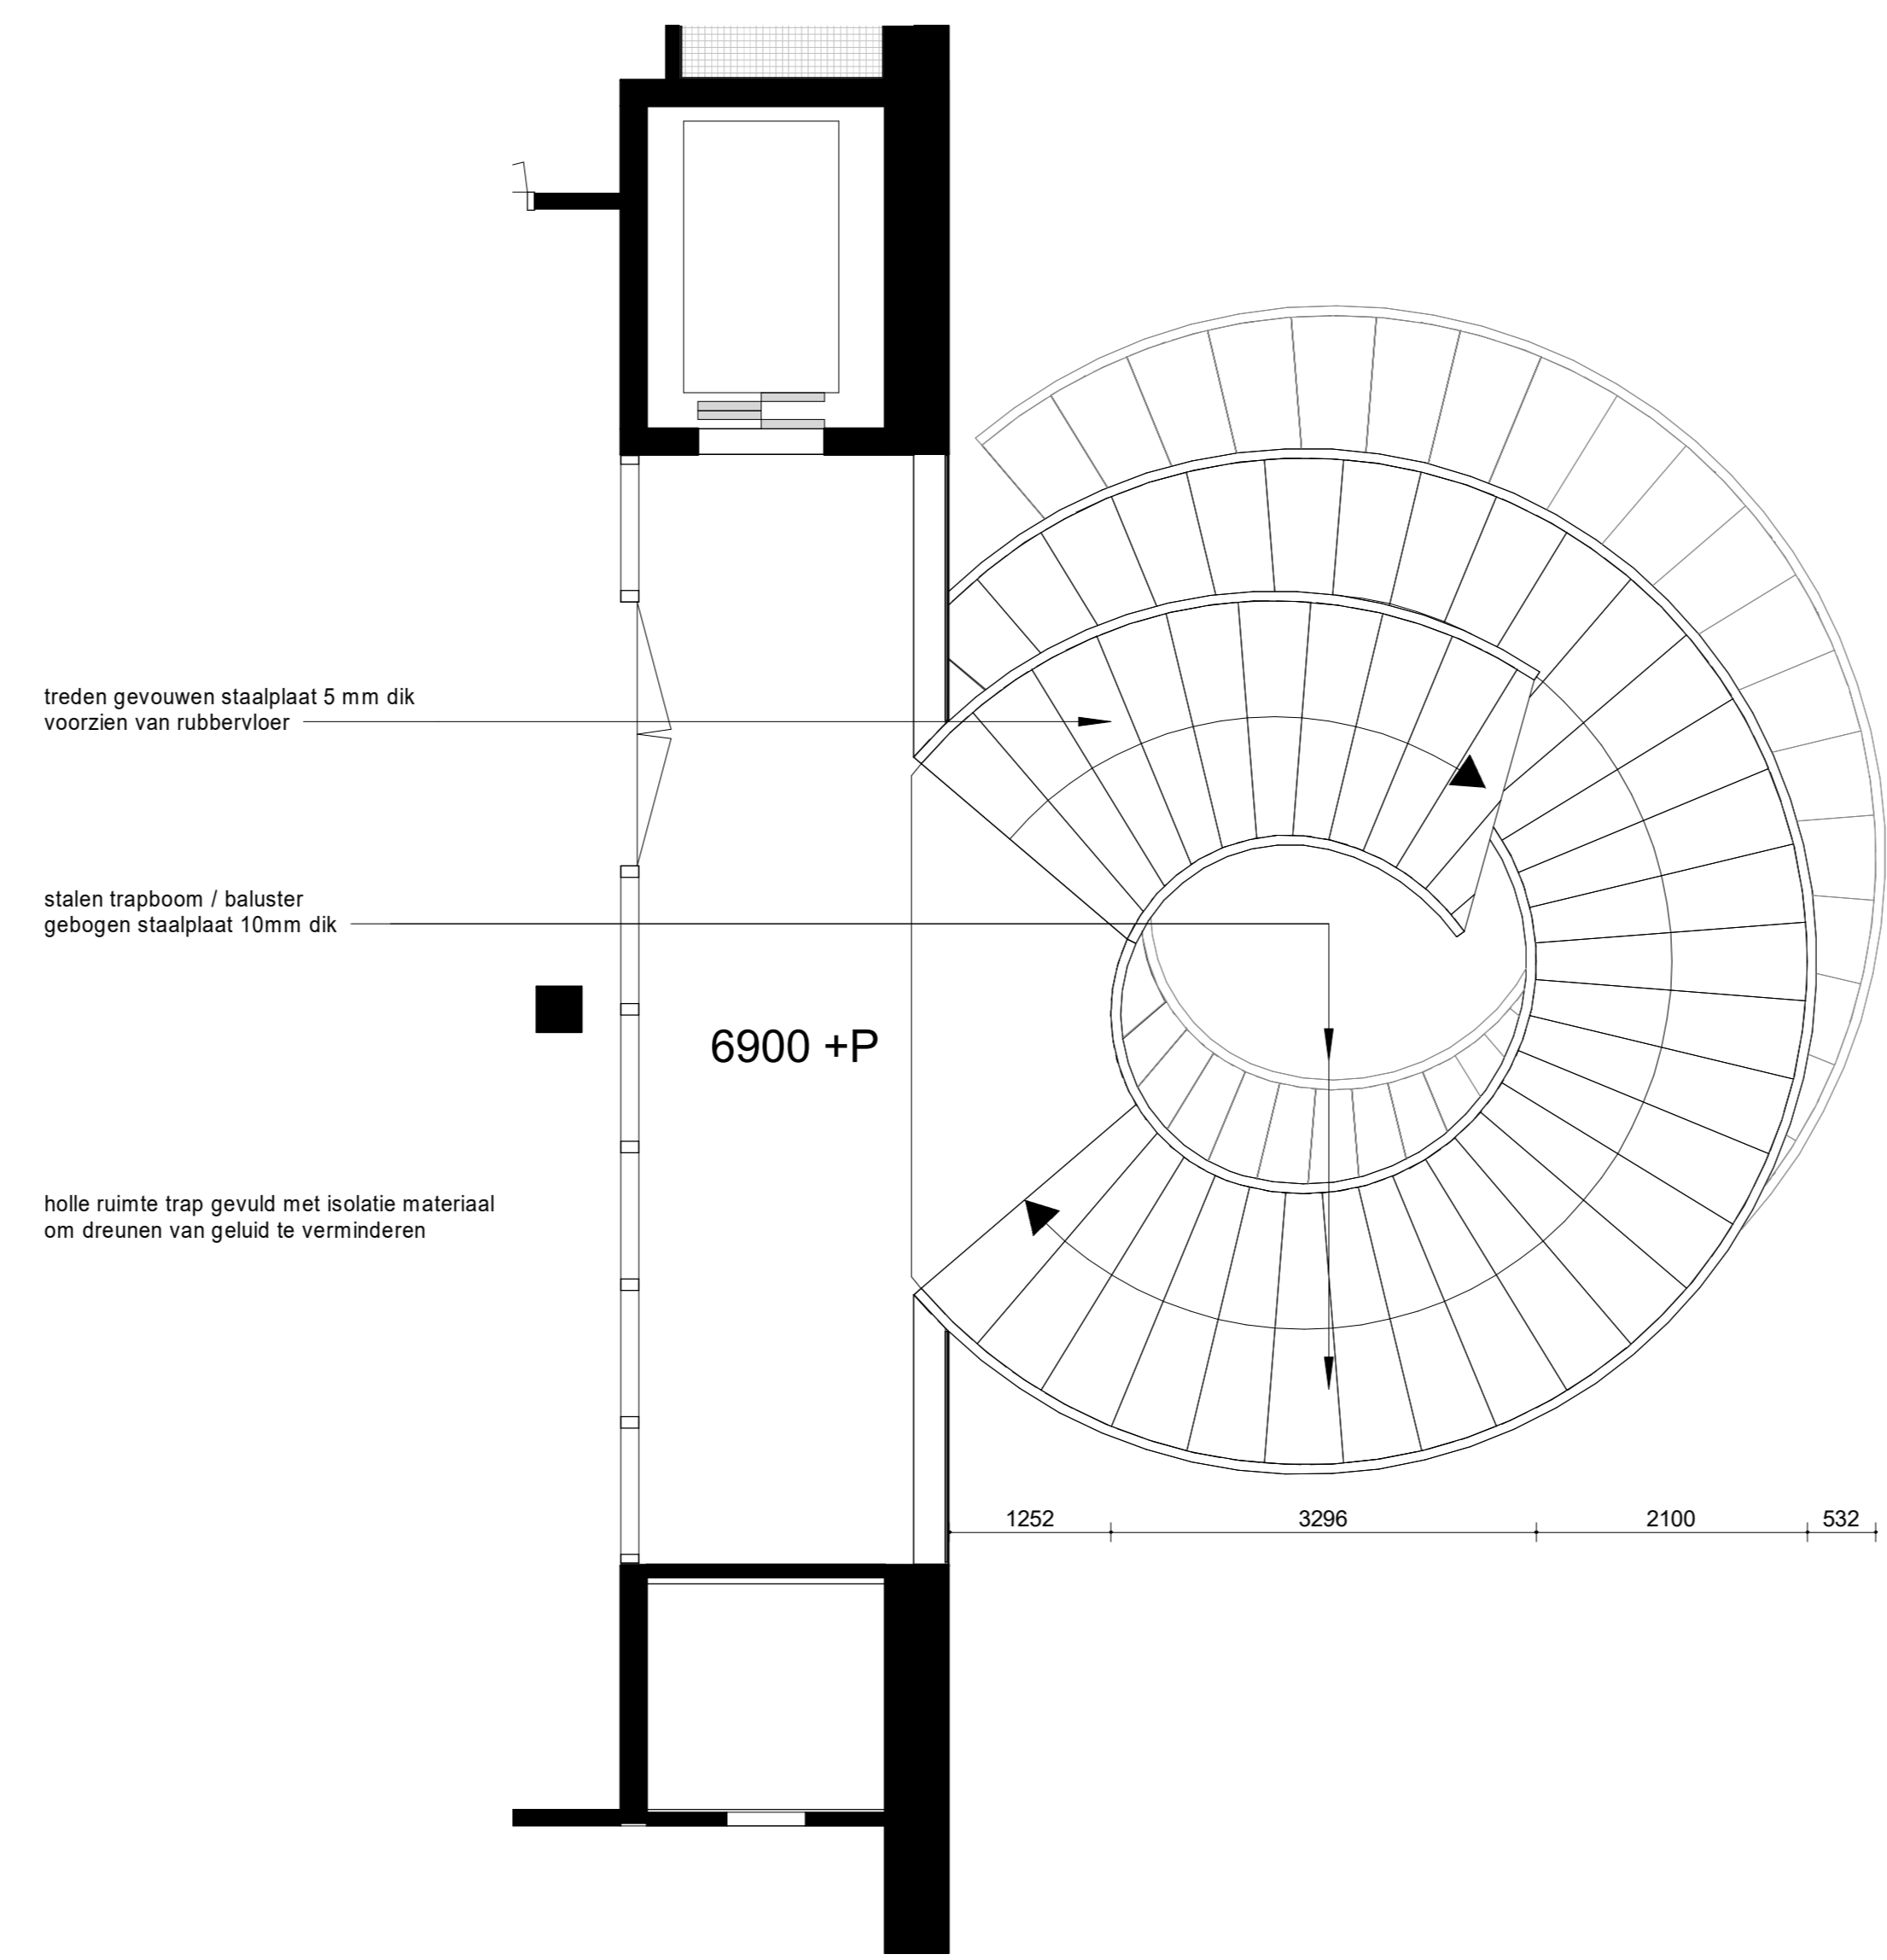


tweede verdieping

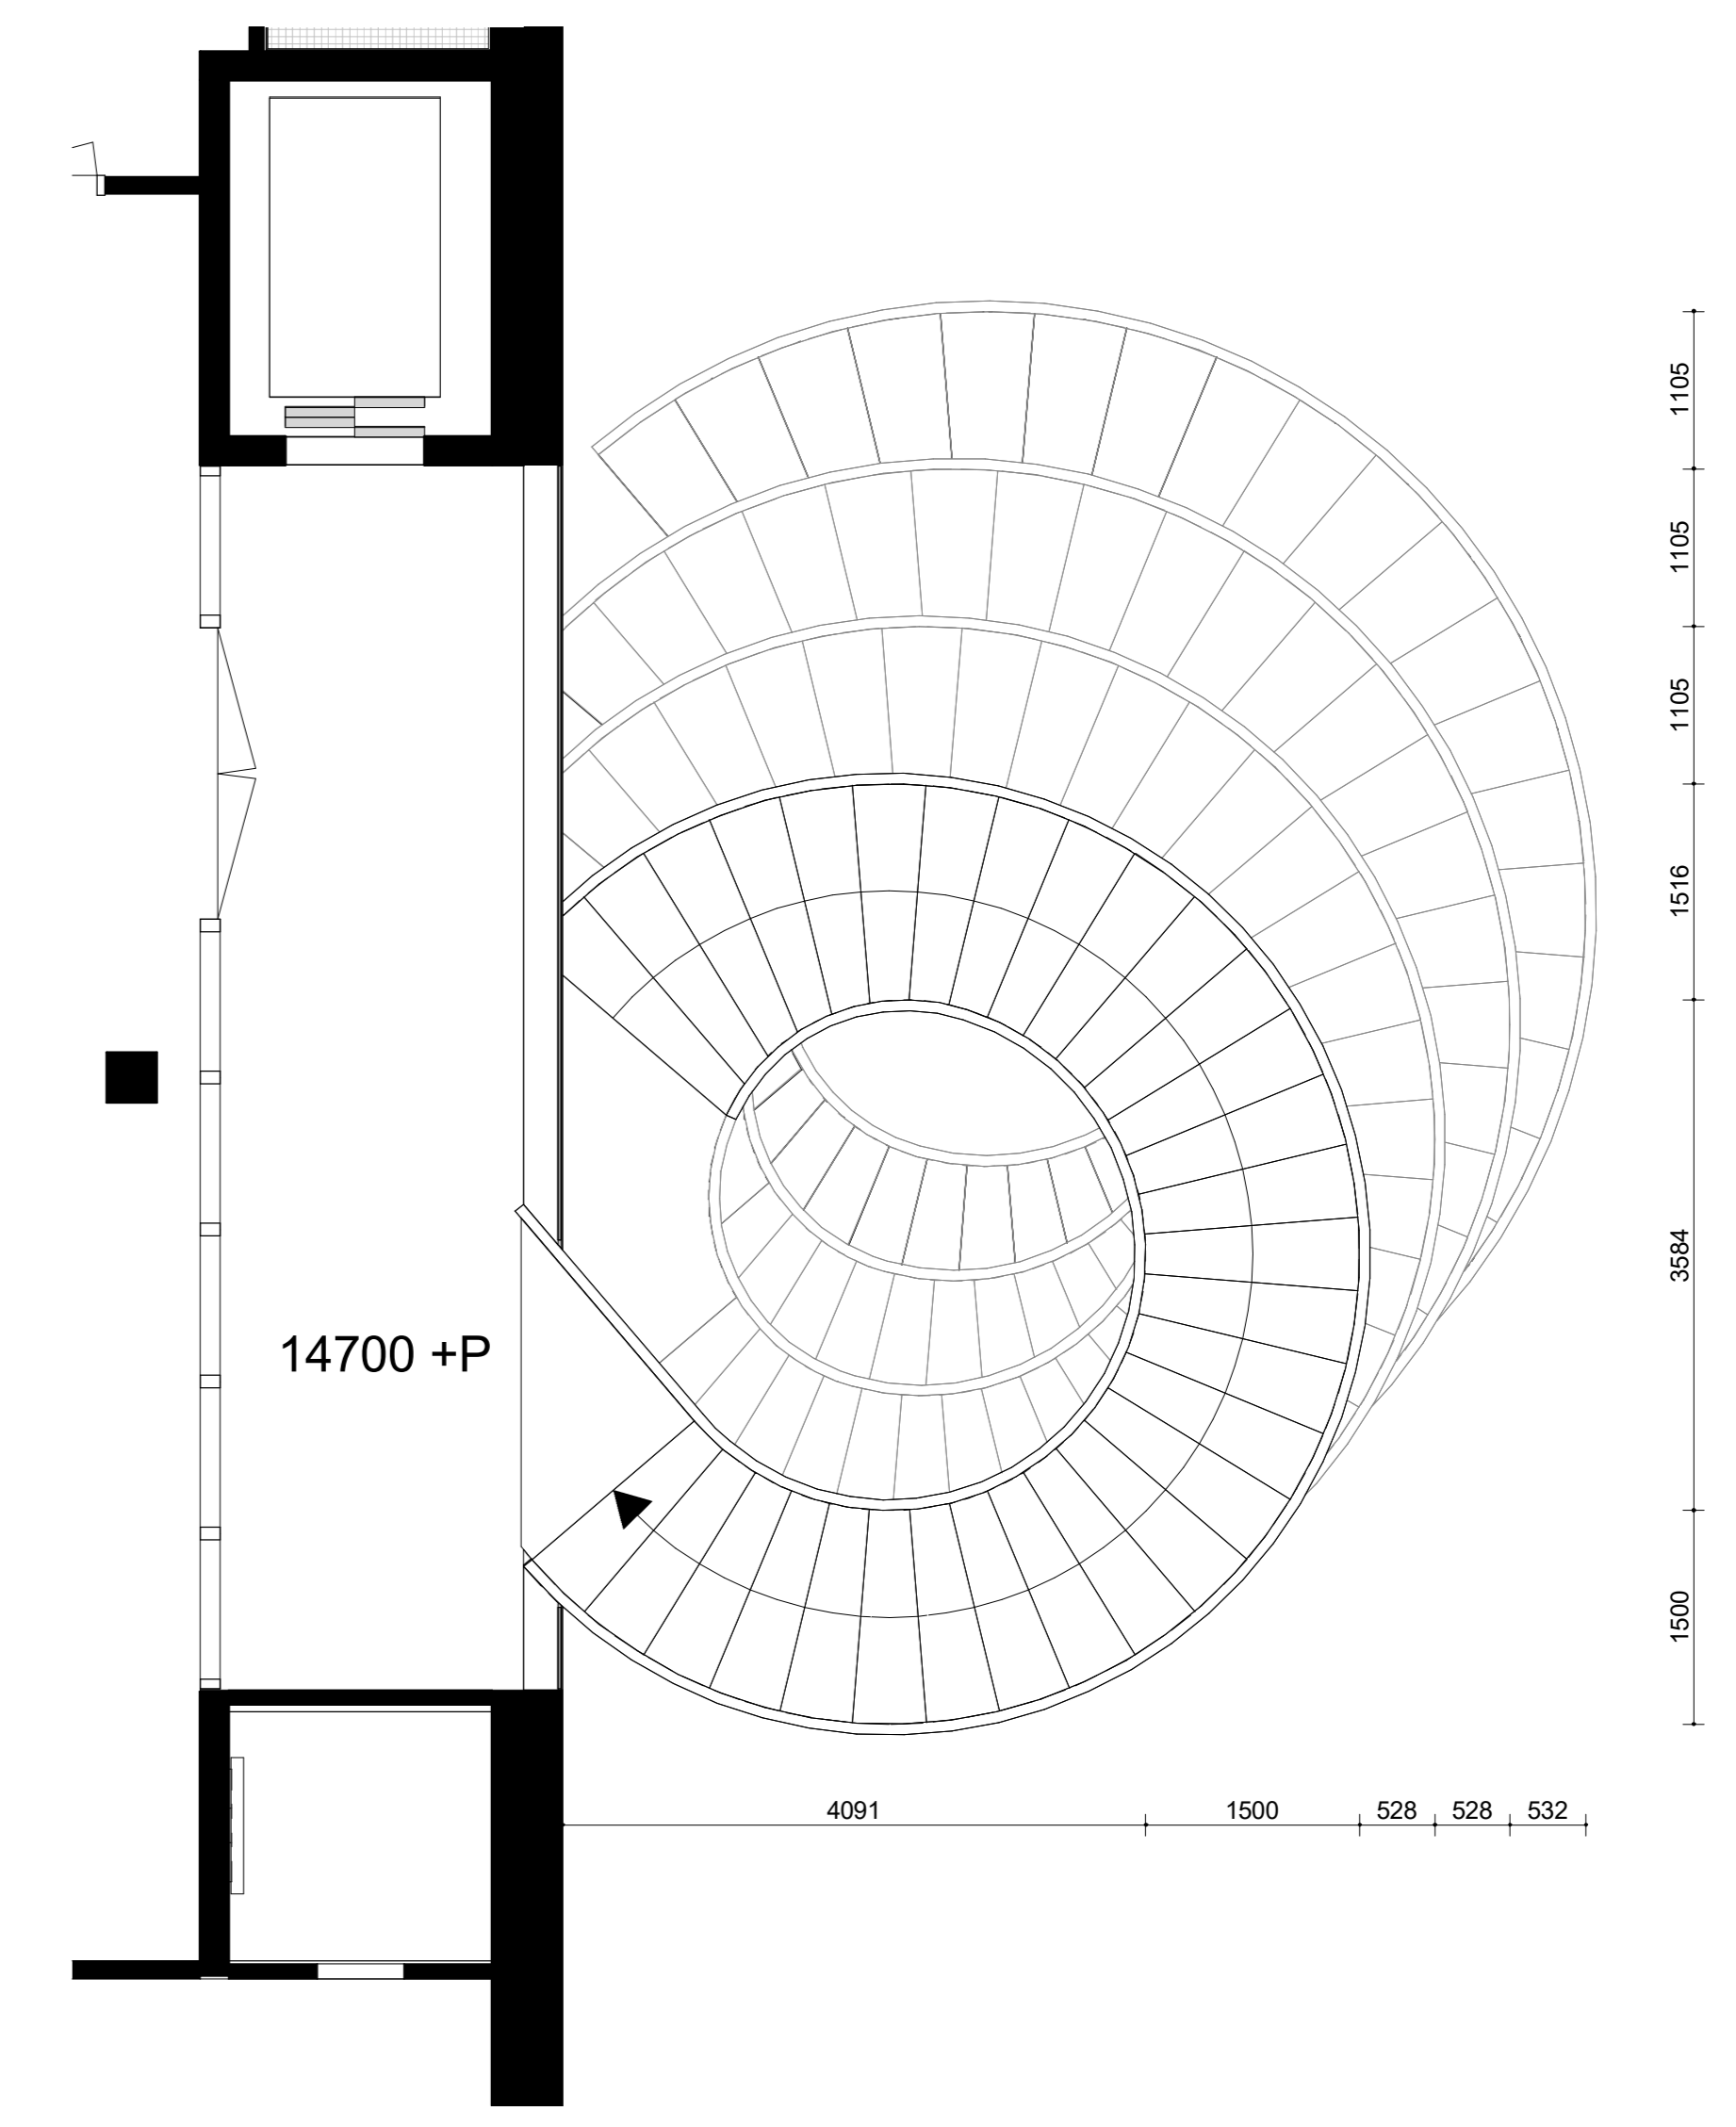

vierde verdieping

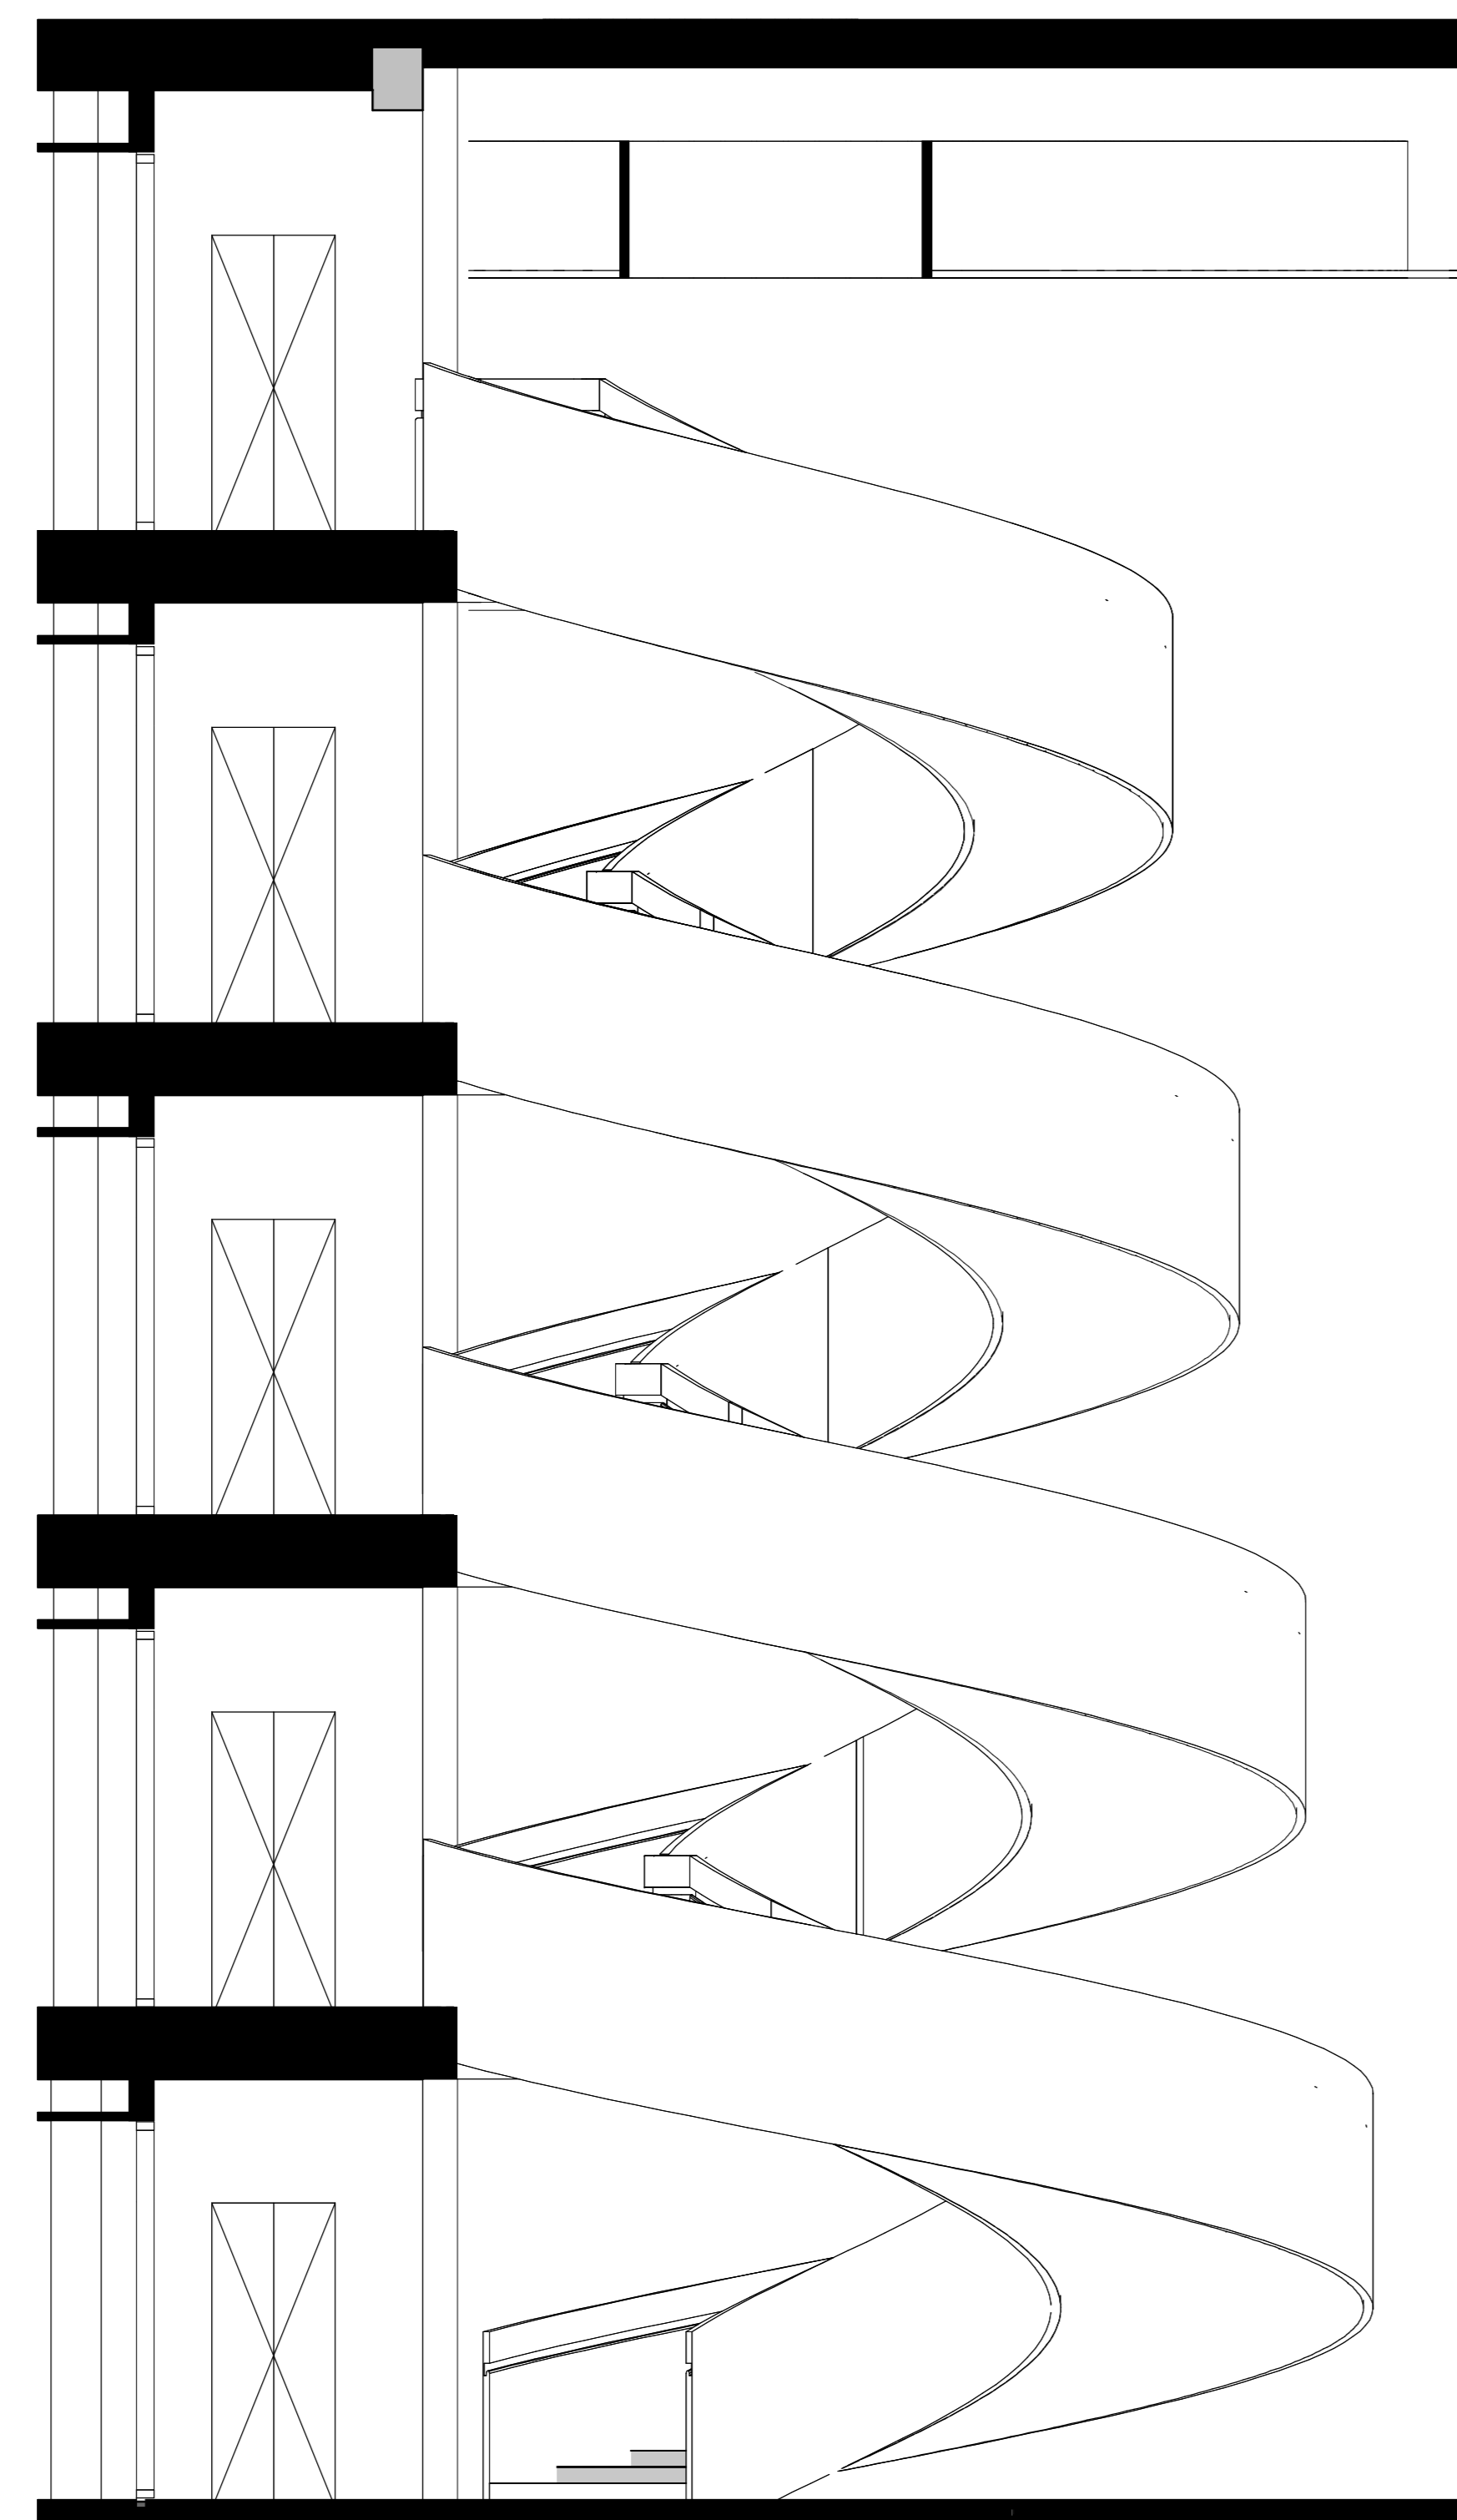

zij aanzicht

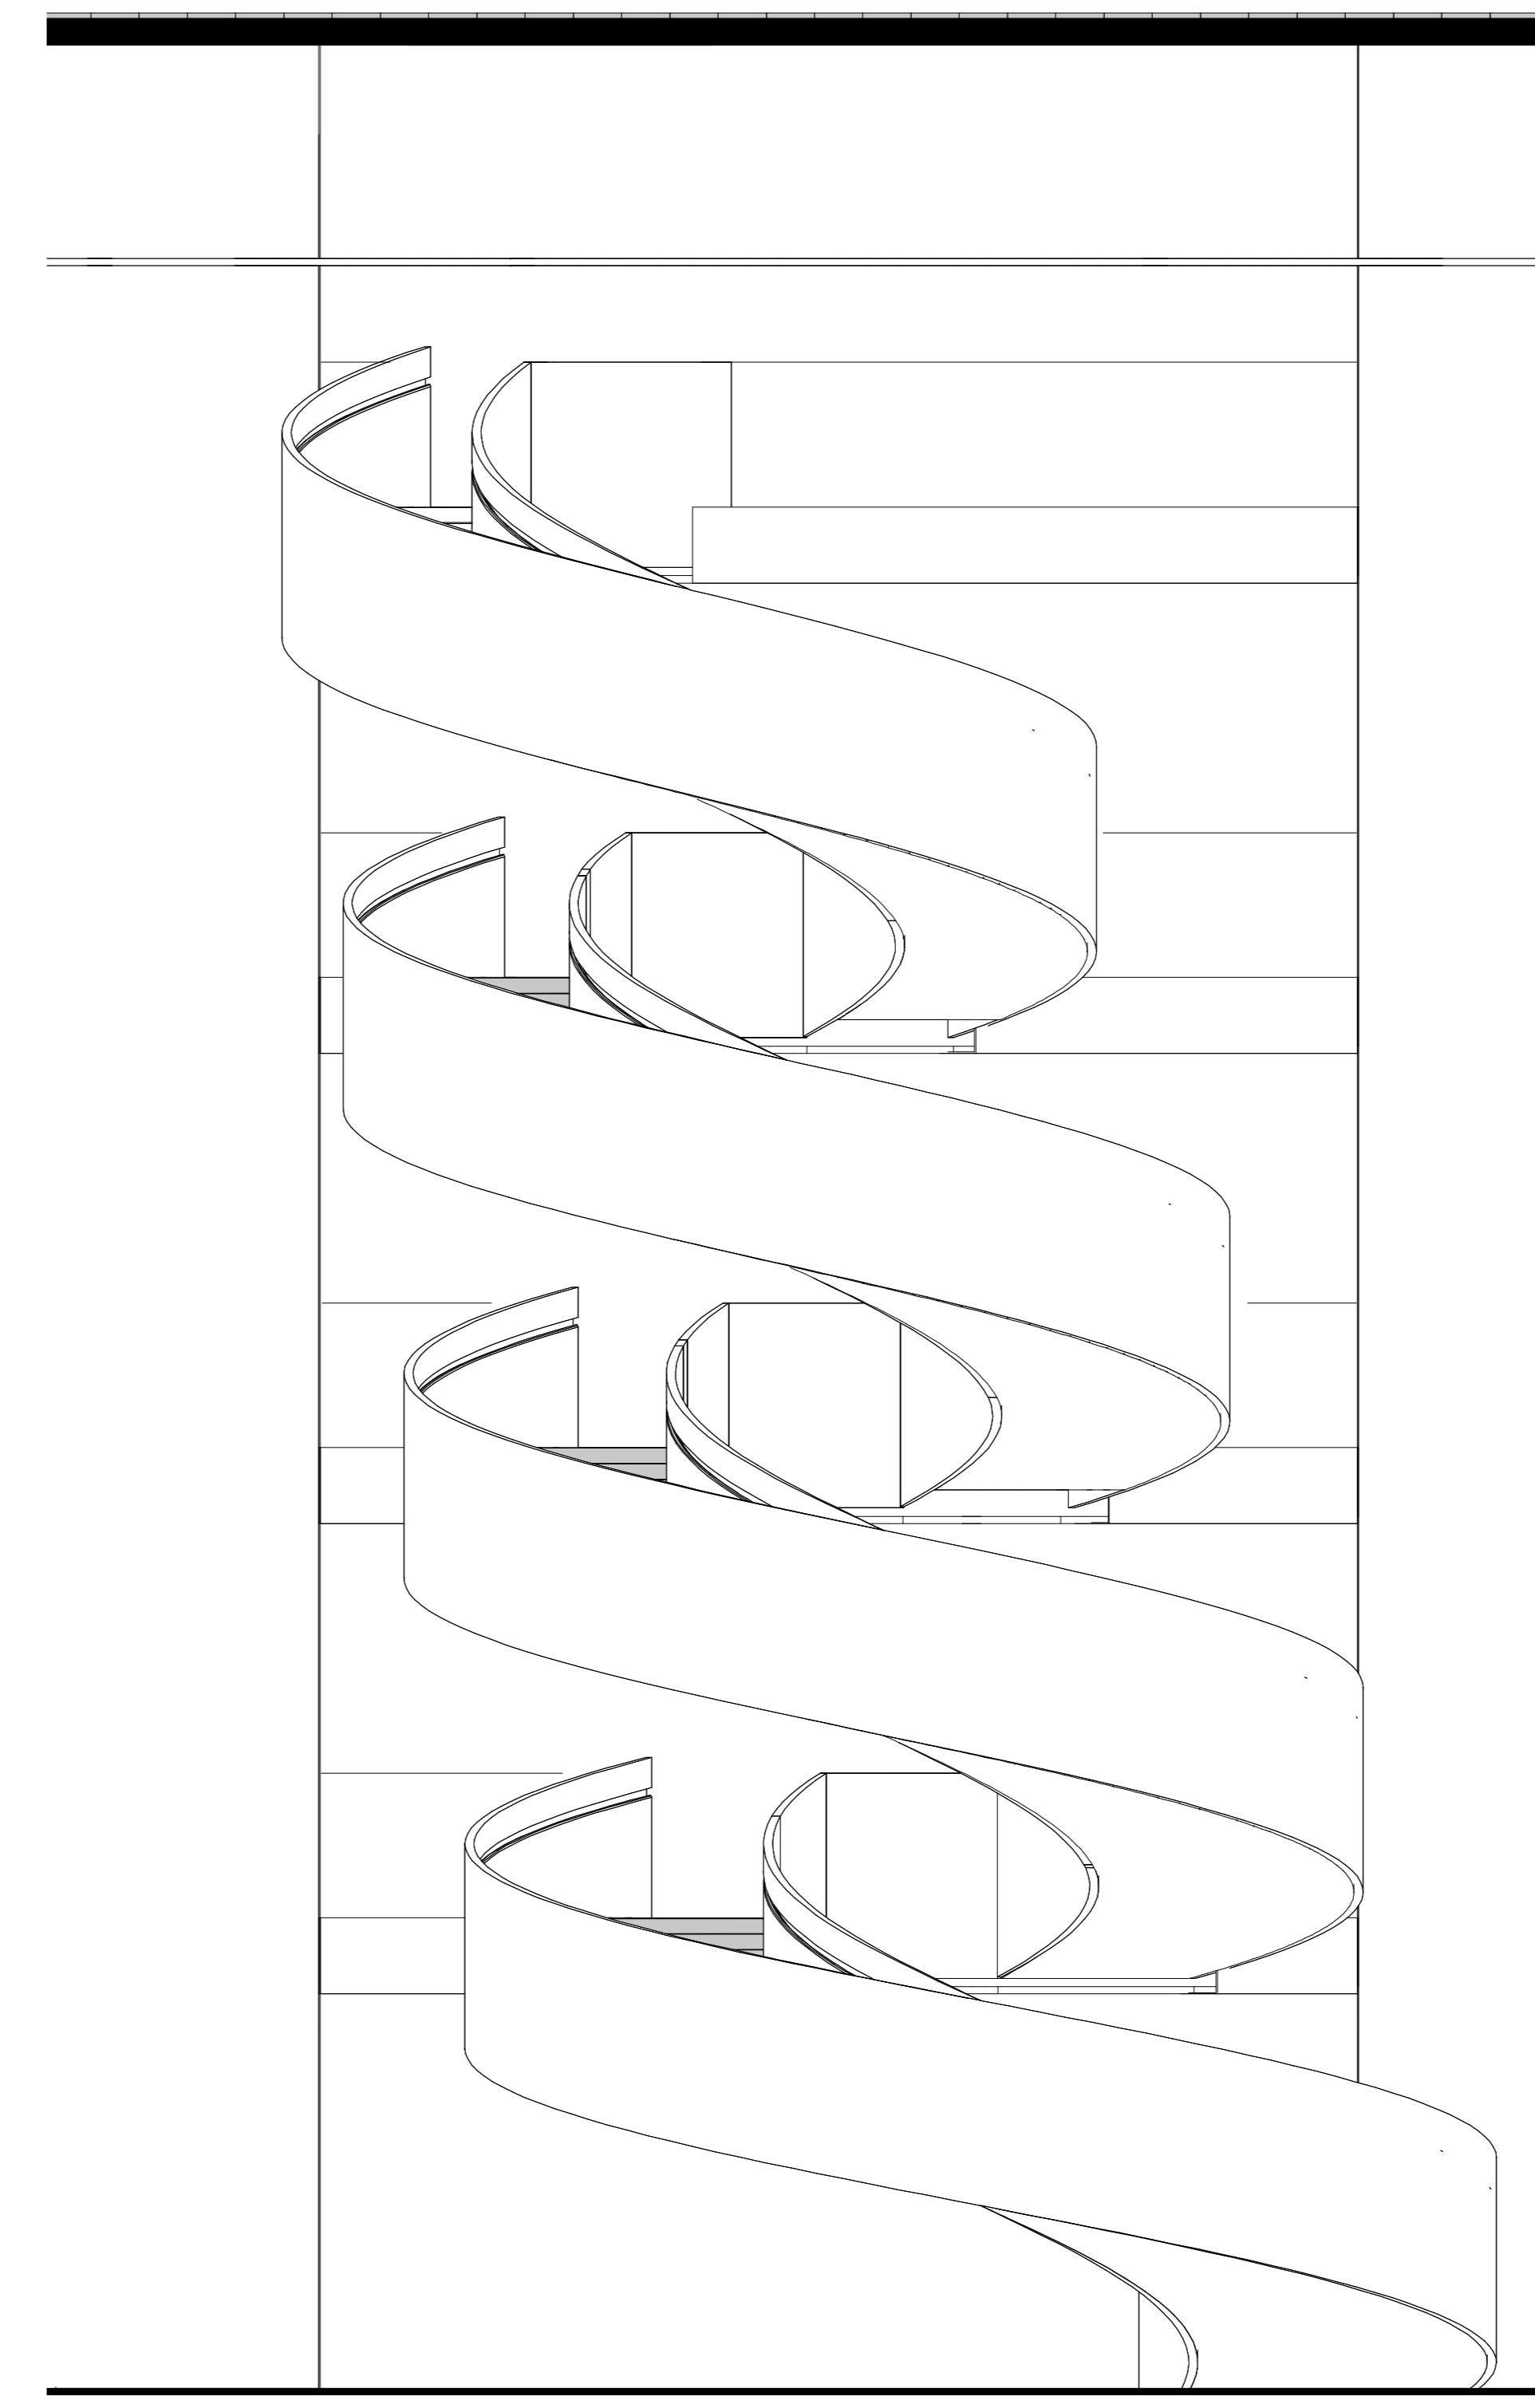

voor aanzicht