
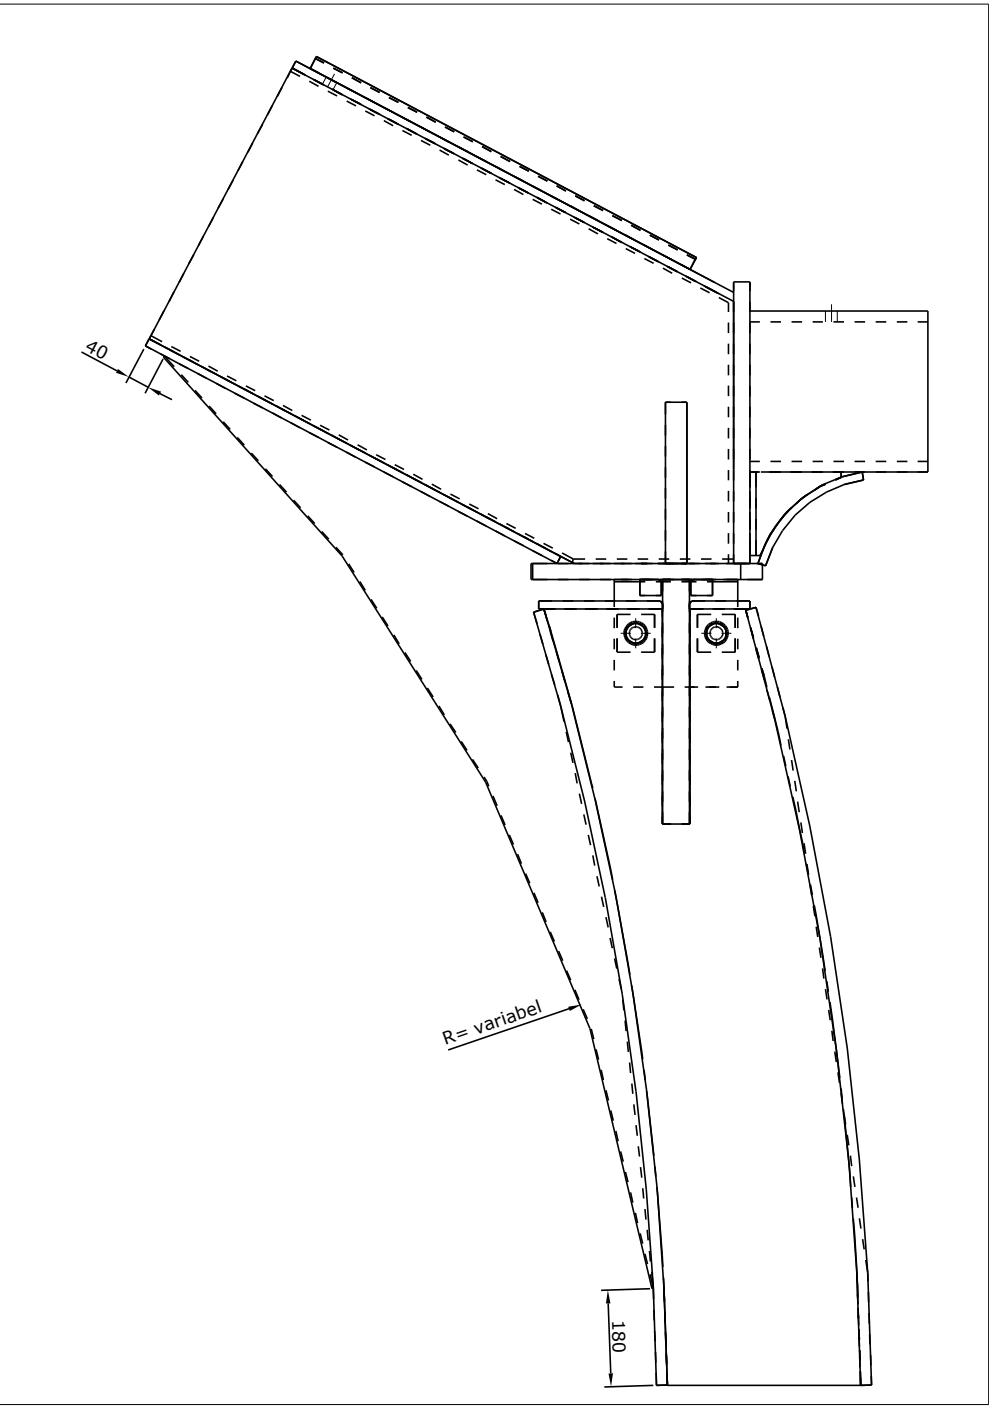


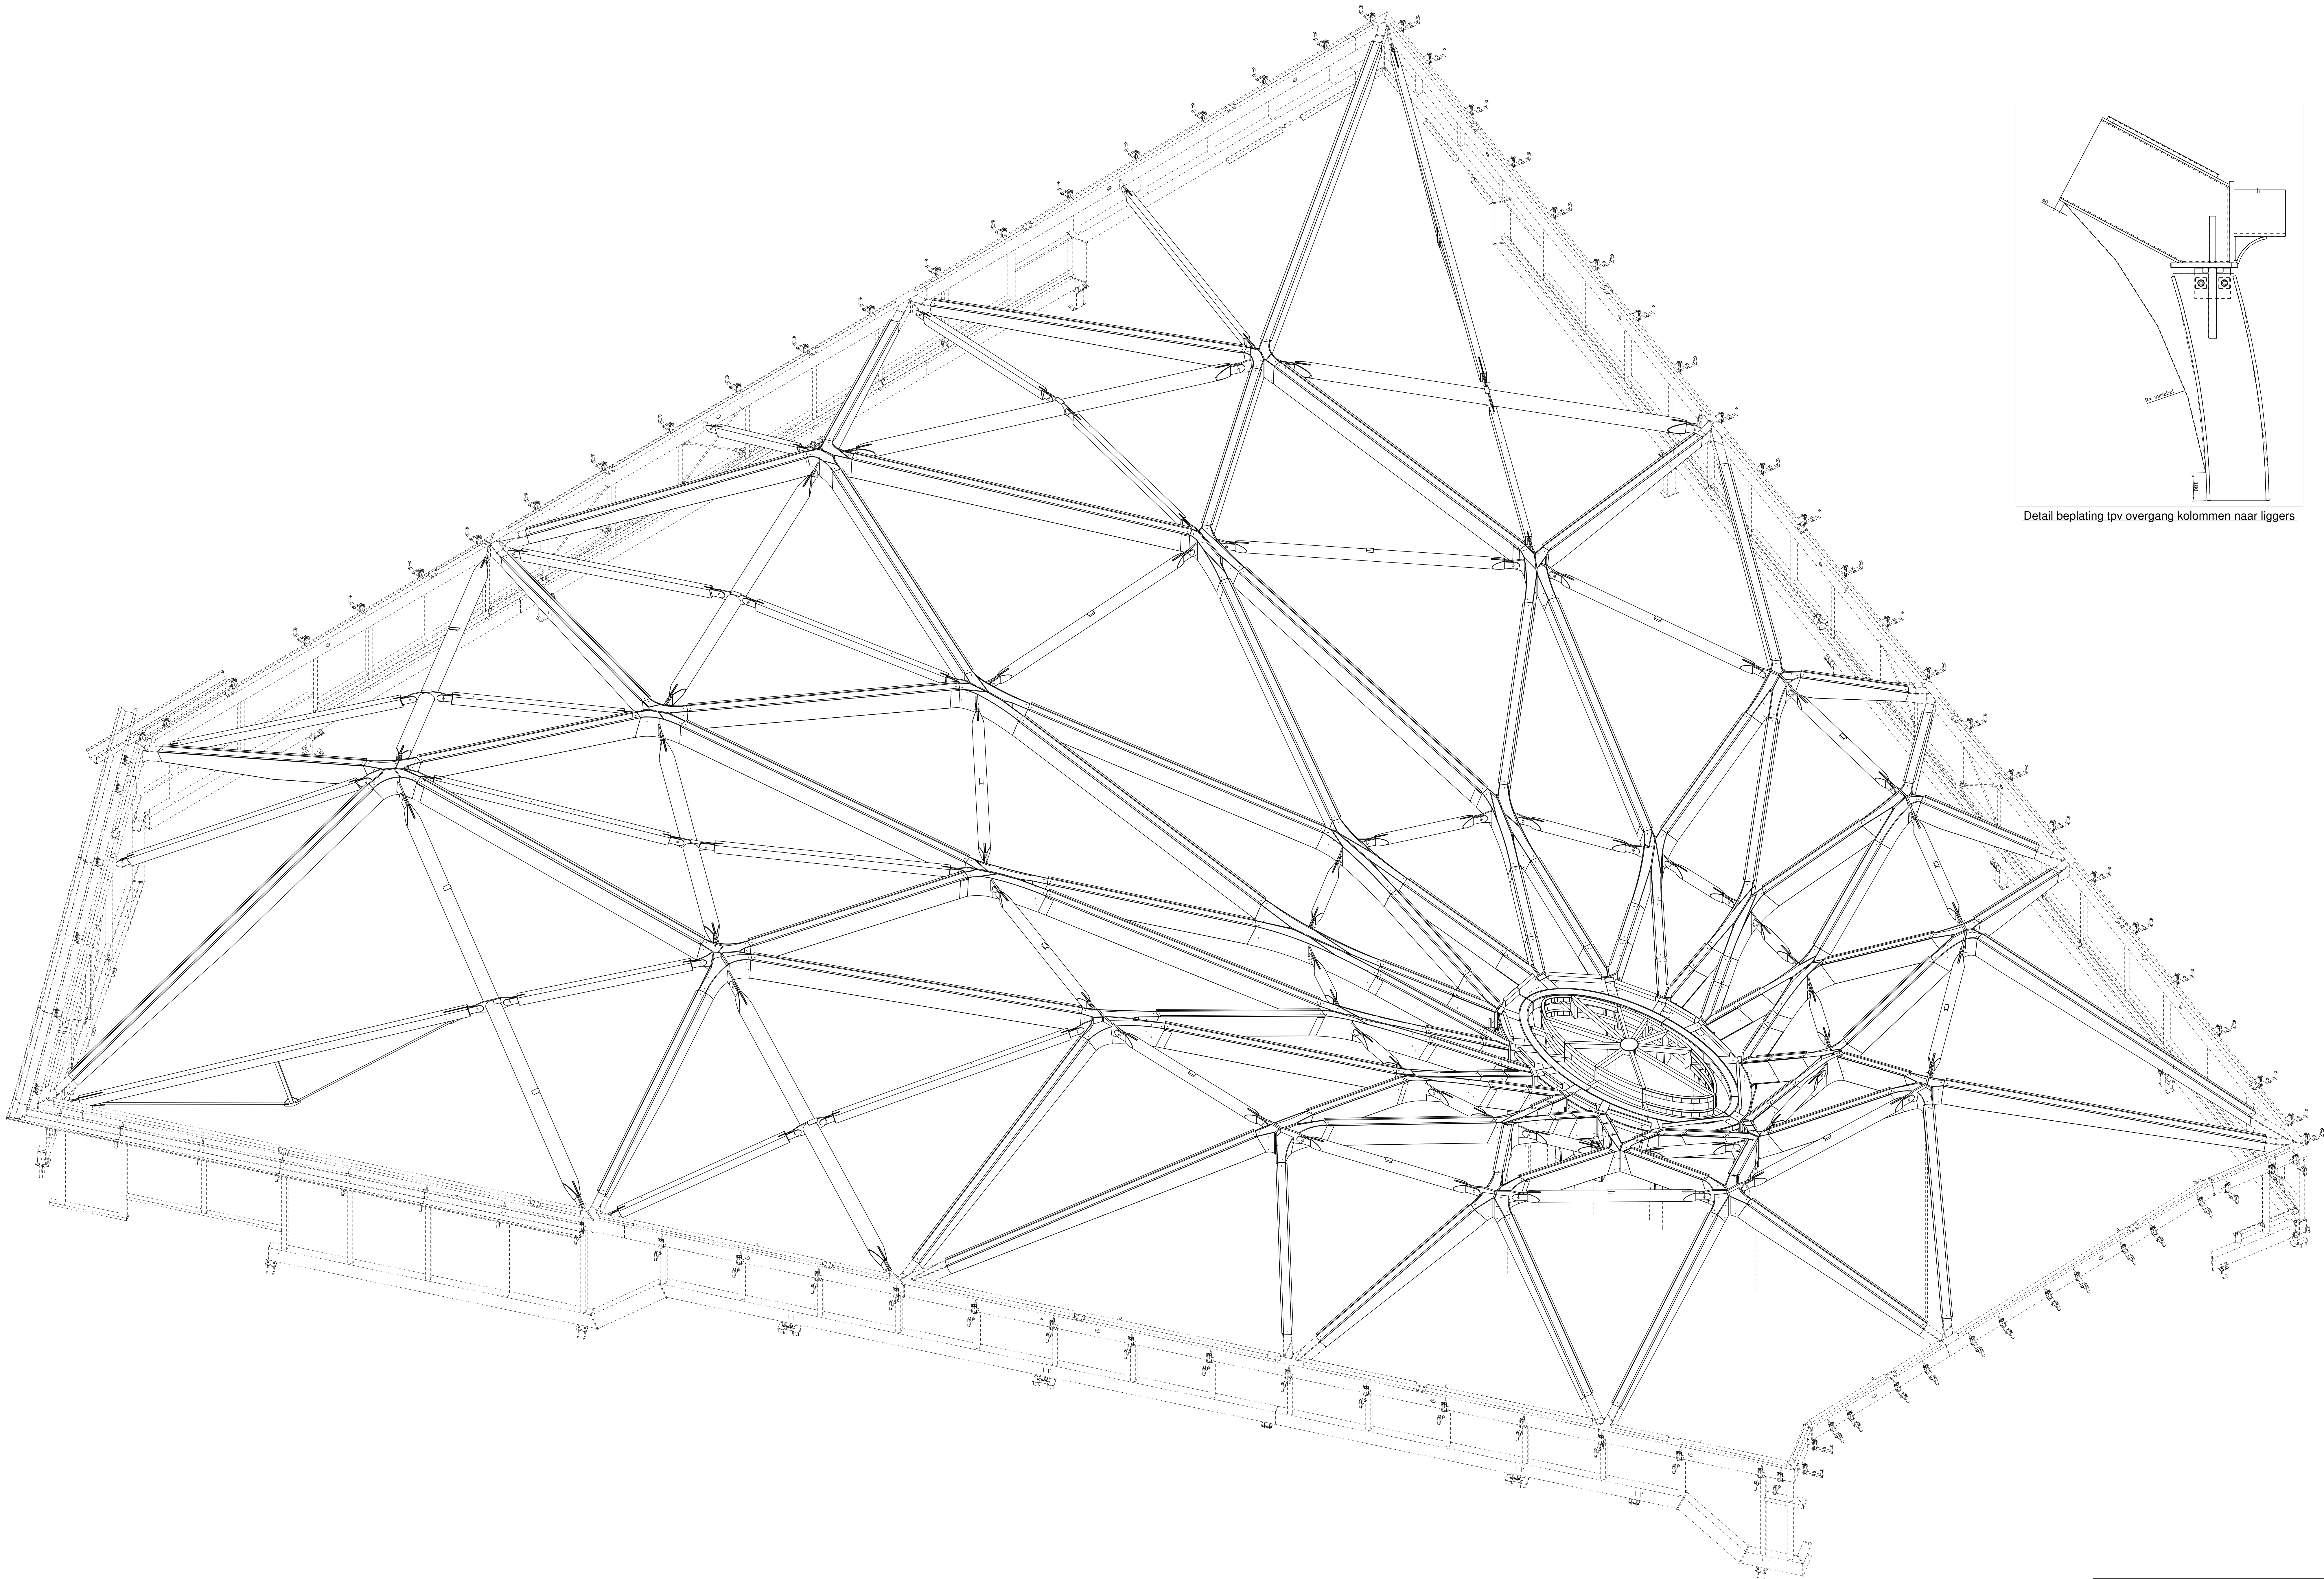

Detail beplating tpv overgang kolommen naar liggers

A	Ten onttrek - Detail beplating overgang	J. van Riel	03/11/2021
0	Ten onttrek	J. van Riel	03/11/2021
REVISIE	REVISIE OMSCHRIJVING	REV. BY	REV. DATUM
MATERIAALKWALITEIT: S355JR KOKERS: S355JR TENZU ANDERS VERMELD			
LASSEN: minimaal a-4mm BOUTKWALITEIT: 8.8 TENZU ANDERS VERMELD			
WERK: Realisatie Universiteitsbibliotheek UVA		Get.: J. van Riel	
ONDERWERP: Kap - 3D hoofd draagconstructie		Formaat: A0	
OPDRACHTGEVER: BINX Smartcity Groenb		Excutie/Klasse: EXC2	
BOUWADRES: Binnengasthuisstr / Nieuwe Doelenstr te Amsterdam		WERKNUMMER: 72093	PROJECTIE:
 Buiting STAALBOUW		TEKENING NO.: G0011	REVISIE: A
Locatie Almere Oudekerk 13, 19133 NL Almere Locatie Breda Van Ooyenstraat 42, 8107 AG Breda Tel: 020 351010 Website: www.buitingstaalbouw.nl E-mail: info@buitingstaalbouw.nl		Dagtekt opg: 20-11-2021 Model: 72093 UVA Amsterdam	