


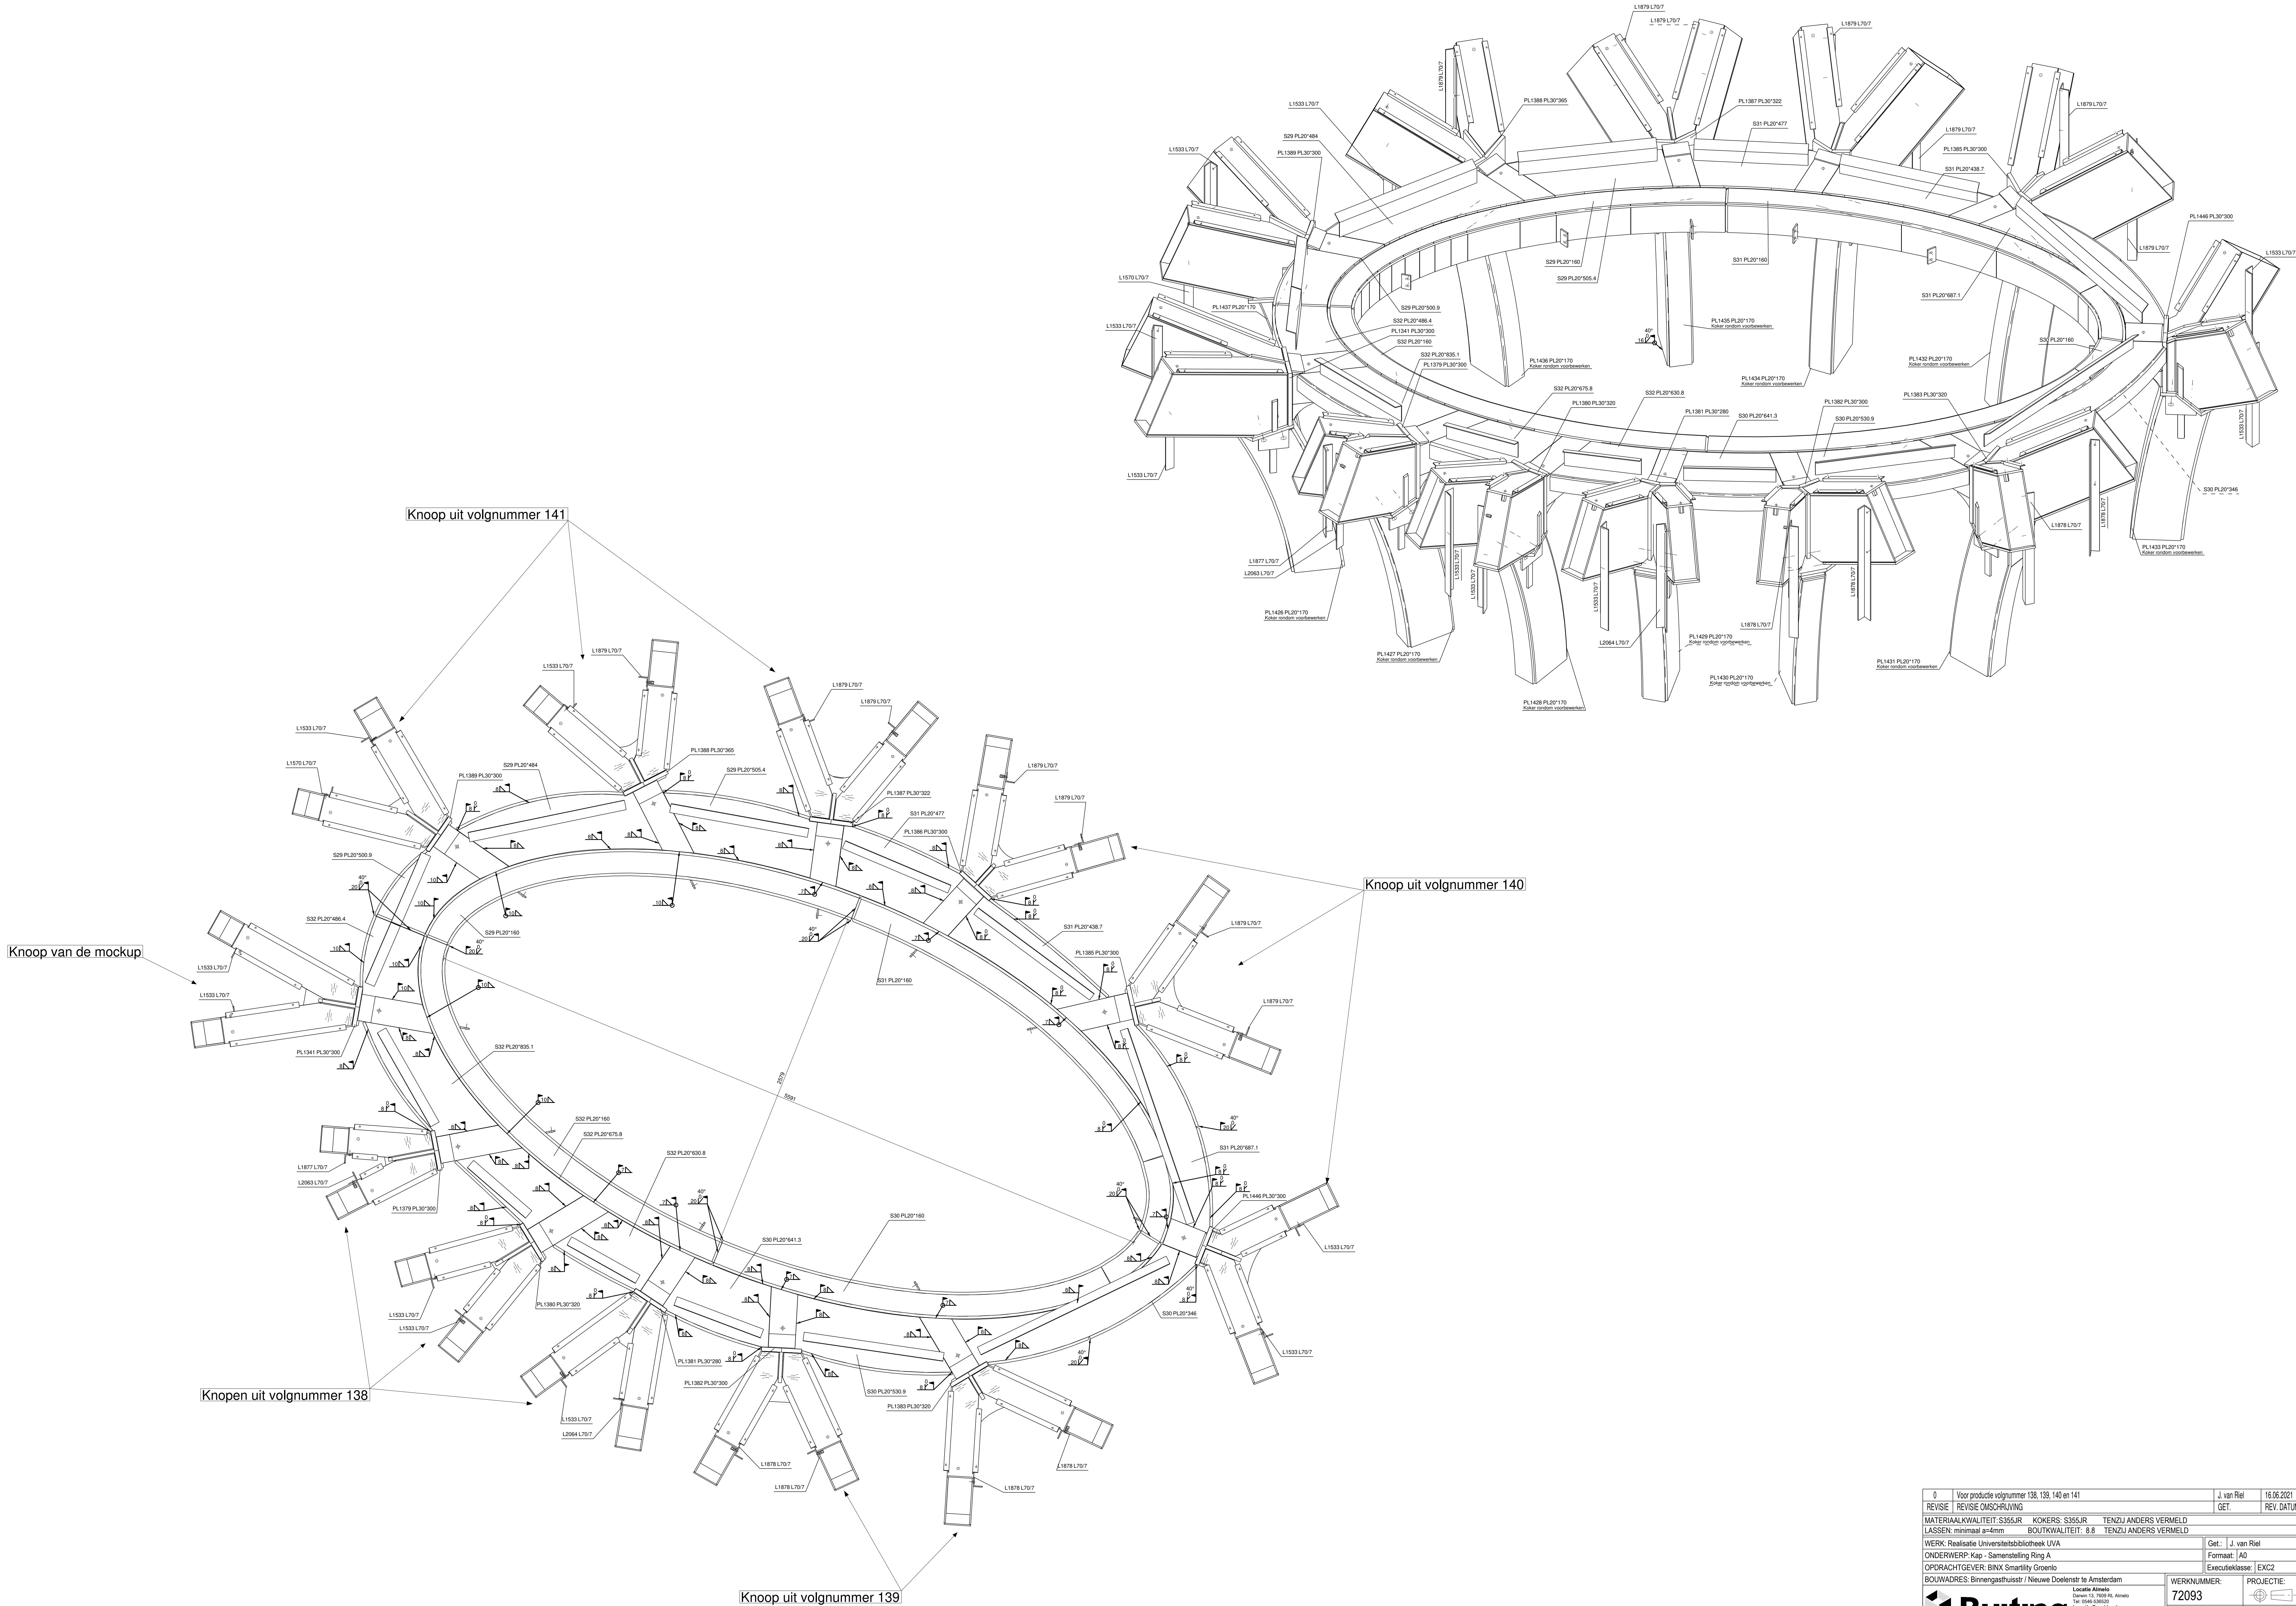

0	Voor productie volgnummer 138, 139, 140 en 141	J. van Riel	16.06.2021
REVISIE	REVISIE OMSCHRIJVING	GET.	REV. DATUM
MATERIAALKWALITEIT: S355JR	KOKERS: S355JR	TENZU ANDERS VERMELD	
LASSEN: minimaal 4mm	BOUTKWALITEIT: 8.8	TENZU ANDERS VERMELD	
WERK: Realisatie Universiteitsbibliotheek UVA	Get.: J. van Riel	Formaat: A0	
ONDERWERP: Kap - Samenstelling Ring A	Excutie/Klasse: EXC2		
OPDRACHTGEVER: BINX Smartilly Groenlo			
BOUWAADRES: Binnengasthuisstr / Nieuwe Doelenstr te Amsterdam			
Locatie Almere Damen 13, 1013 PL, Amstel Tel: 020 646 20029 Locatie Broekland Van Ooyenstraat 42, 8107 AG Broekland Tel: 020 301010 Website: www.burtingstaalbouw.nl E-mail: info@burtingstaalbouw.nl	WERKNUMMER: 72093	PROJECTIE: TEKENING NO.: G0100	REVISIE: 0