




horizontaal fragment
hofgevel - galerij

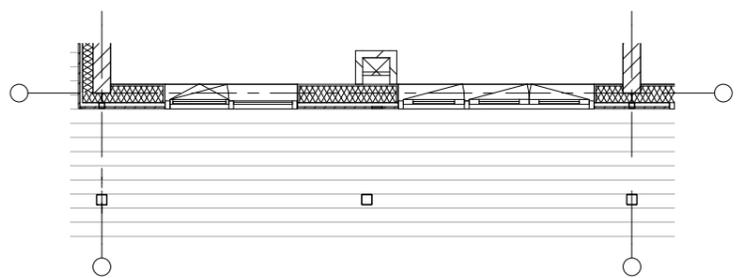

horizontaal fragment
hofgevel - dek

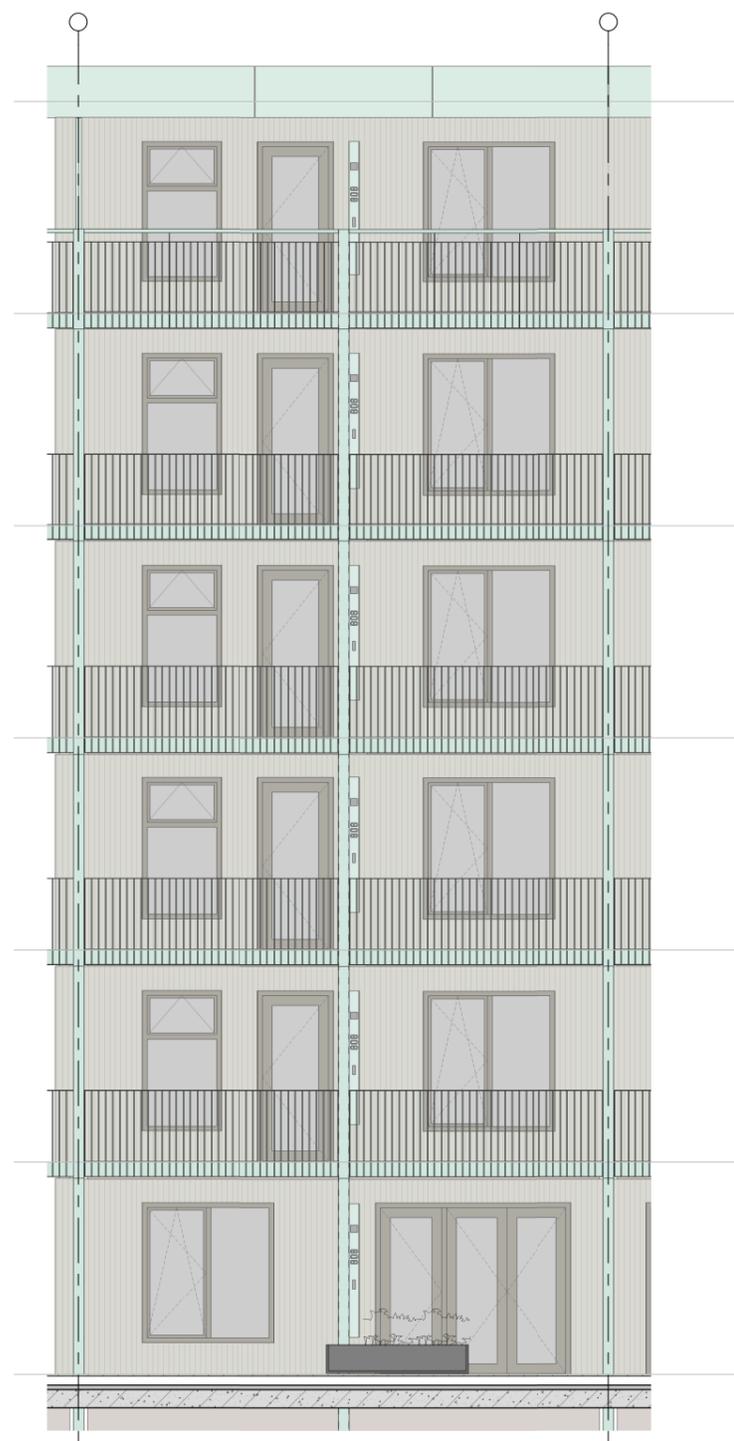

gevelaanzicht fragment
hofgevel

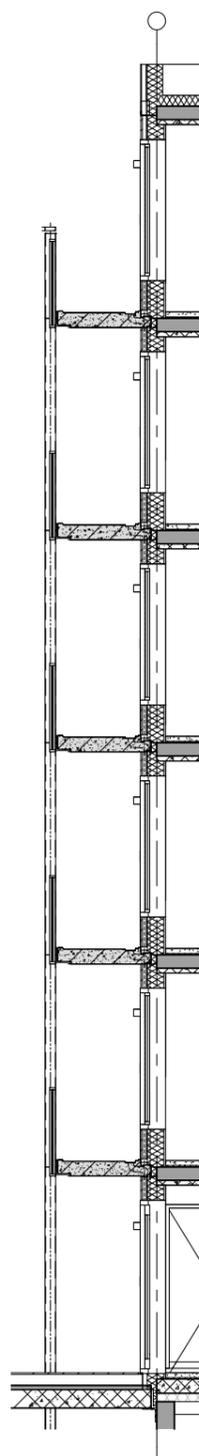

verticaal fragment
hofgevel



3D fragment
hofgevel