




horizontaal fragment  
parkgevel - balkon

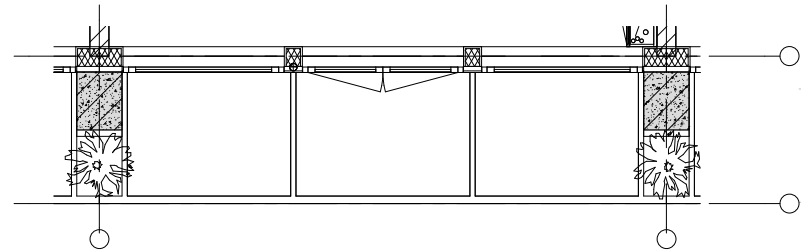

horizontaal fragment  
hofgevel - plint

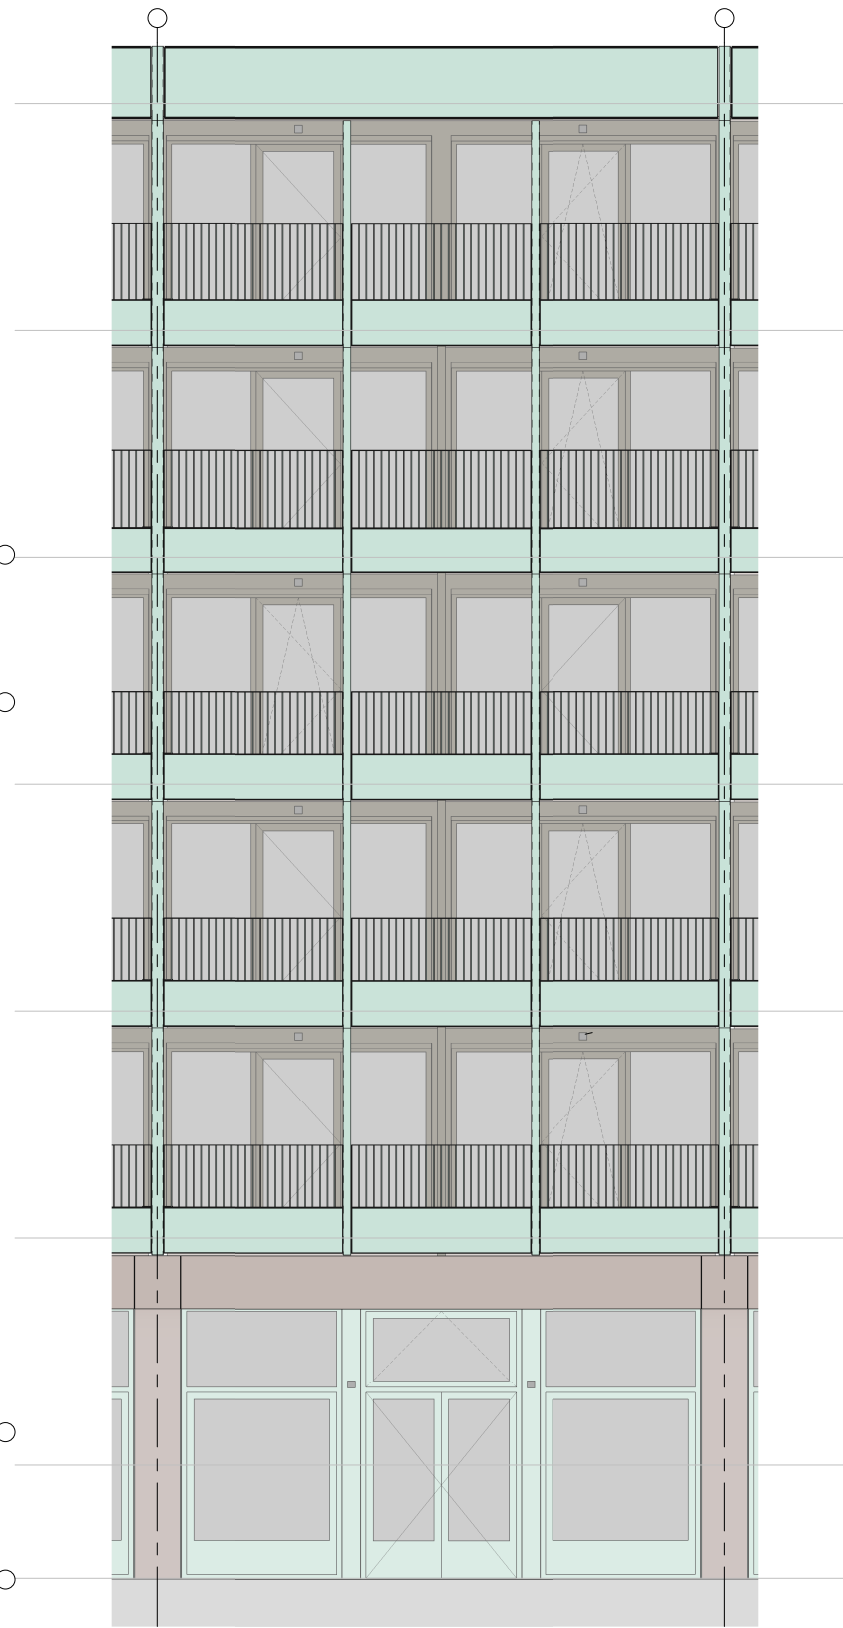

gevelaanzicht fragment  
parkgevel

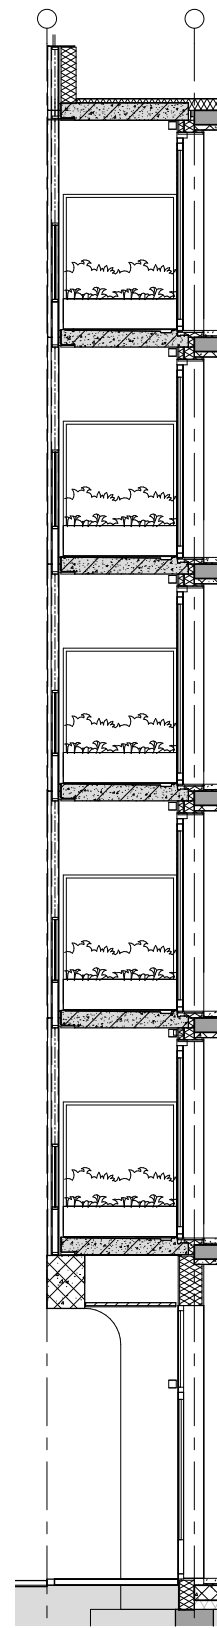

verticaal fragment  
parkgevel



3D fragment  
parkgevel