




1 Doorsnede tussen de kolommen hoge kap
schaal 1:50

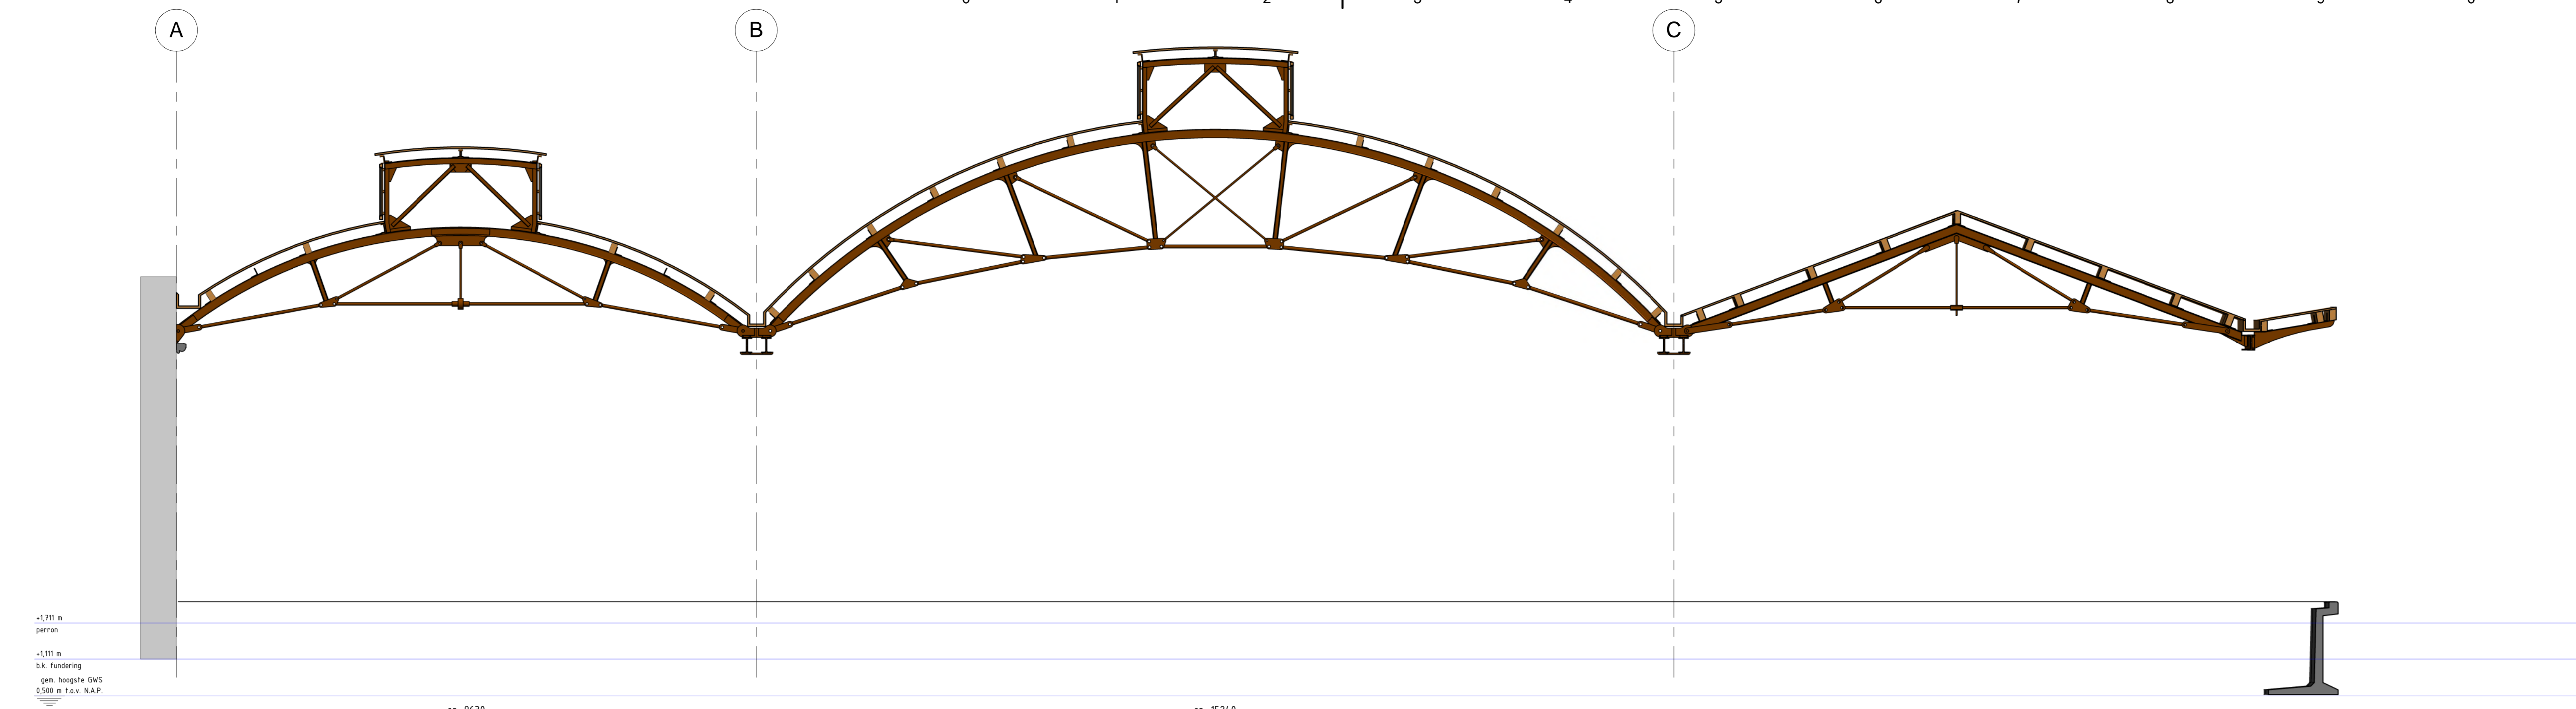

2 Bestaande doorsnede hoge kap
schaal 1:50

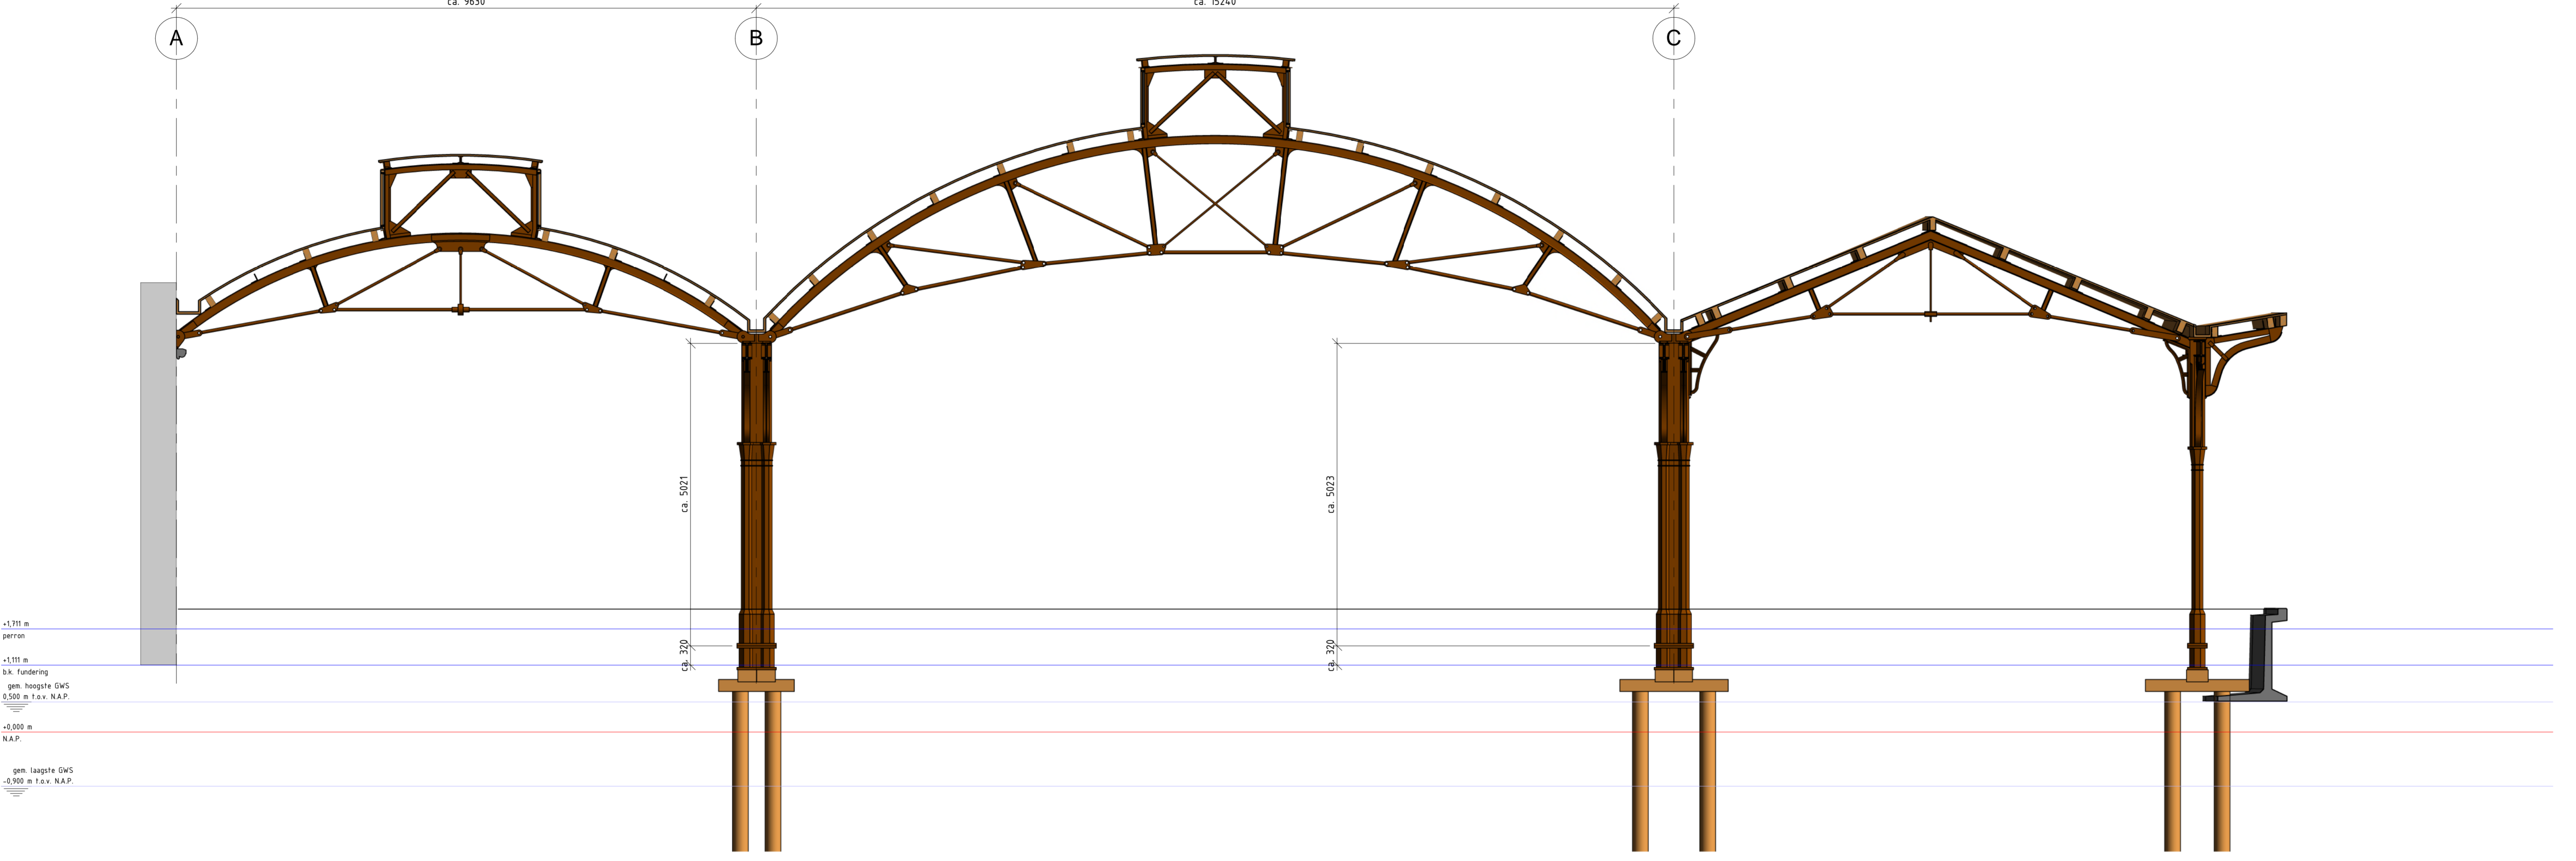

3 Nieuwe doorsnede hoge kap
schaal 1:50

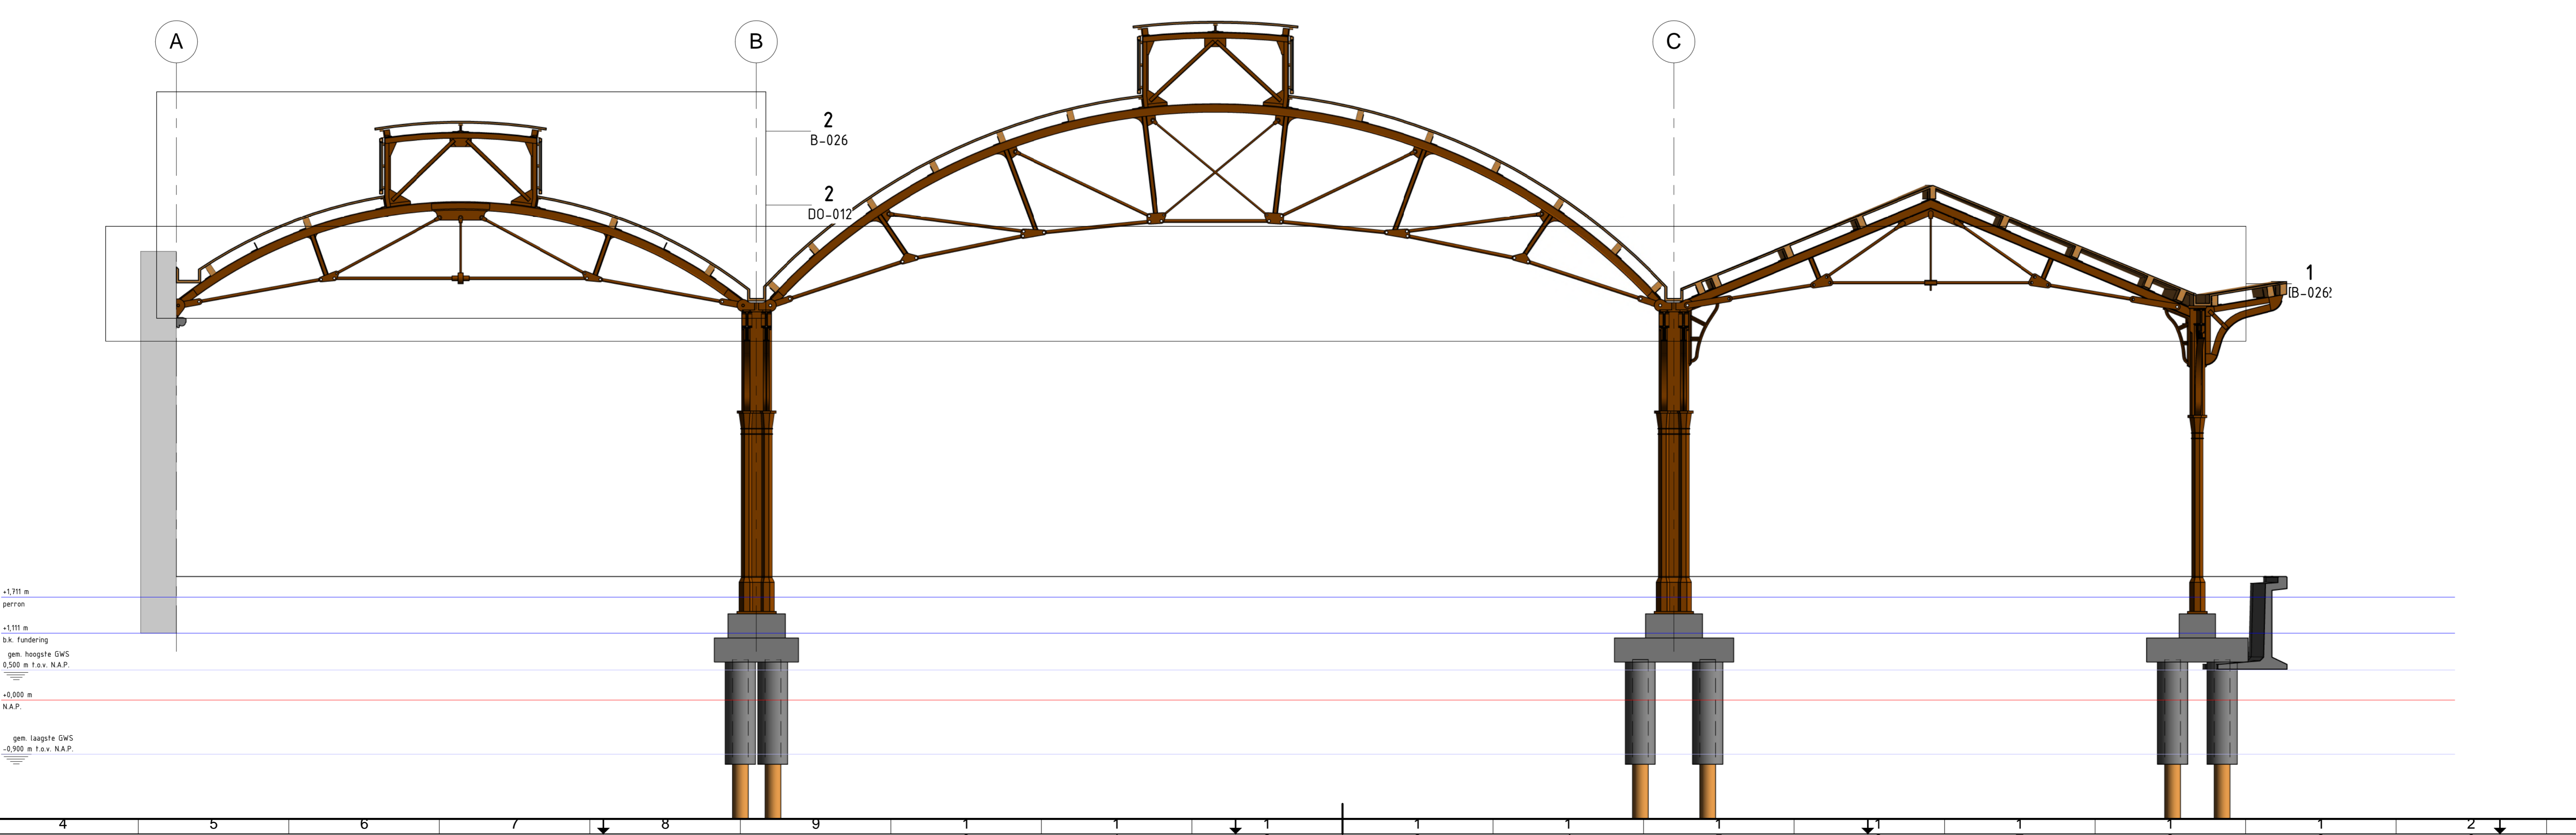

legenda ijzer / staal

- bestaand ijzer / staal
- nieuw ijzer / staal

legenda

- maatvoering in millimeters tenzij anders vermeld
- doorsnedeafwijkingen voorzien van zicht- en bladnummer
- Alle maatvoering verbandhoudend met de bestaande situatie en / of maatvoering controleren en aanpassen, doorvoeren in uitwerking door aannemer

Projectnummer	R4003954	ProRail
Identificatiecode	Leeuwarden_MN_COOK_p1	
Projectversie	0.4	Leeuwarden
Hoofdvaststelling	08-10-2019	Herstel monumentale perronkappen treinstation
Tekeningversie	1.0	Bestek
Vervaldatum	12-12-2019	Dwarsdoorsnede hoge kappen
Docuëntype	Vrijgegeven	A0
Planmaat	1188 x 841	
Schaal	1:50	
Modelleur	P.J. van Diek	
Beleidsnummer	B60-RLA-KA-1902243	
Projectleider	Jr. W. van 't Land	
Vrijgegeven	Jr. L.J. Vakkár	441 550 26.05-26.35 291.00 B-019
Divisie	Kennistlijn Gebouwen en Infra	Movares
Afdeling	GI-IDB-IDB	adviseurs & ingenieurs
Postbus	2895	
3500 GW Utrecht		