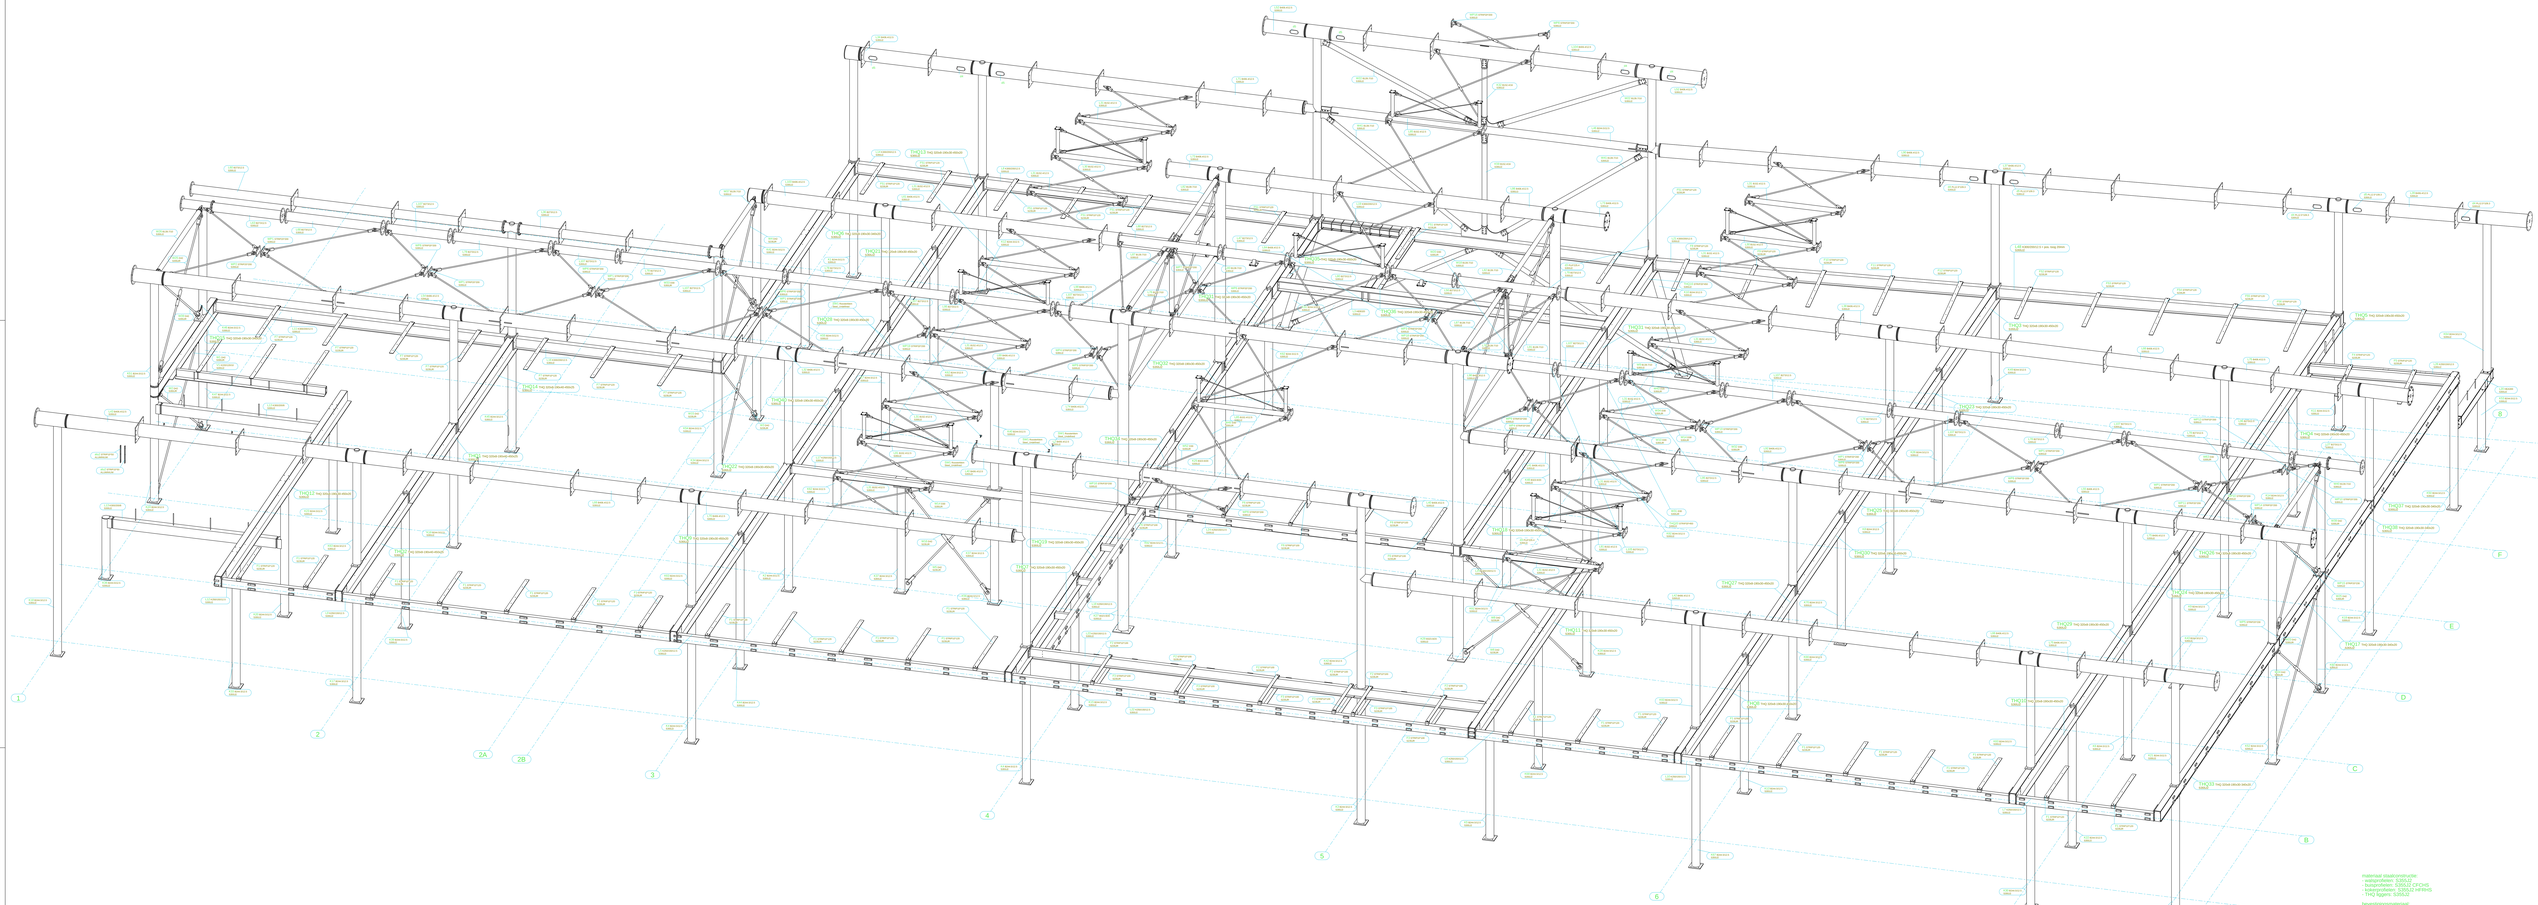

3D - OVERZICHT HOOFDDRAAGCONSTRUCTIE

materiaal staalconstructie
- hoekprofielen: S355J2
- buisprofielen: S355J2 EFCHS
- kokerprofielen: S355J2 HFBHS
- THQ 30gr® S355J2

bevestigingsmiddelen
bouten M12 tot M36 uit passend geroste draad
bouten M12 tot M36 cl.hd NEN EN 15048-1
(bouten NEN-EN-ISO 4014 klasse 8.8 / moeren NEN-EN-ISO 4032 klasse 8)
bouten DIN931 klasse 8.8
(bouten DIN931 klasse 8.8 / moer DIN 934 klasse 8 / vlakke sluiting NEN-EN-ISO 7089)

conservering:
thermisch verzinken vlgs NEN-EN ISO 1461
+ 2 laags poedercoaten vlgs NEN 5264
2x laag: 80Ms Epoxymastiek RAL 9010
2x laag: 80Ms Polyurethaan RAL 9010

detailtekening:
BZ 802 staalbouwtekening bovenbouw 2.0 d.d. 29-02-2024

ze voor tekening hetwerk:
B-D-H-01 - Overzicht hetwerk 1e verdieping
B-D-H-02 - Overzicht voldetwerk 1e verdieping

ze voor tekening glasdakconstructie:
B-D-S-01 - Overzicht glasdakconstructie
B-D-S-02 - Details glasdakconstructie

Revisie	Revisie beschrijving	Revisiedatum	Revisie door
C	ter toelichtingen	11.12.2024	H.J.M.
B	aanmaat	24.04.2024	H.J.M.
A	diverse	01.03.2024	H.J.M.


Beschrijving	3D - Overzicht staalconstructie
Projectnaam	Renovatiehal Kruisstraat Oerdracht
Opdrachtgever	Hegeman Bouw & Infra B.V. Nijverdal

Gemaakt	H.J.M.	Opdr.	3660a
Gecontroleerd	-		
Datum	11.11.2024	Schaal	1:100
Gecontroleerd	-	Tekeningnr.	1784A01
Uitwijking	Aanmaak vervanst 1 2 laags aanbrengen		

BROEZE
BUILDING BLOCKS

Industriweg 12 tel. + 31(0)548-631733 IBR BENELUX b.v. | ISO9001 en 3.1/B + | ISO50001 - IWA 28a WORKSHOP ST. ANNA BORNE-GRONAU
7462 CE Rijssen info@broeze.nl Rekenmethode: EN1993 eerste uitgave, aanvullend Rekenmodule: EN1993 eerste uitgave, aanvullend Berechnungsmethode: DIN 18800 Teil 1 Berechnungsmodul: DIN 18800 Teil 1

Deze tekening is eigendom van Broeze Rijssen B.V. en mag niet zonder toestemming van derden worden gekopieerd of ter inzage worden verstrekt. Alle rechten voorbehouden. Voor de uitvoering van de werkzaamheden van toepassing zijnde algemene voorwaarden van Broeze Rijssen B.V. zijn gedeponeerd bij de Kamer van Koophandel te Almelo onder nr. 51000000.

CE

Tekeningnr. B-D-S-01