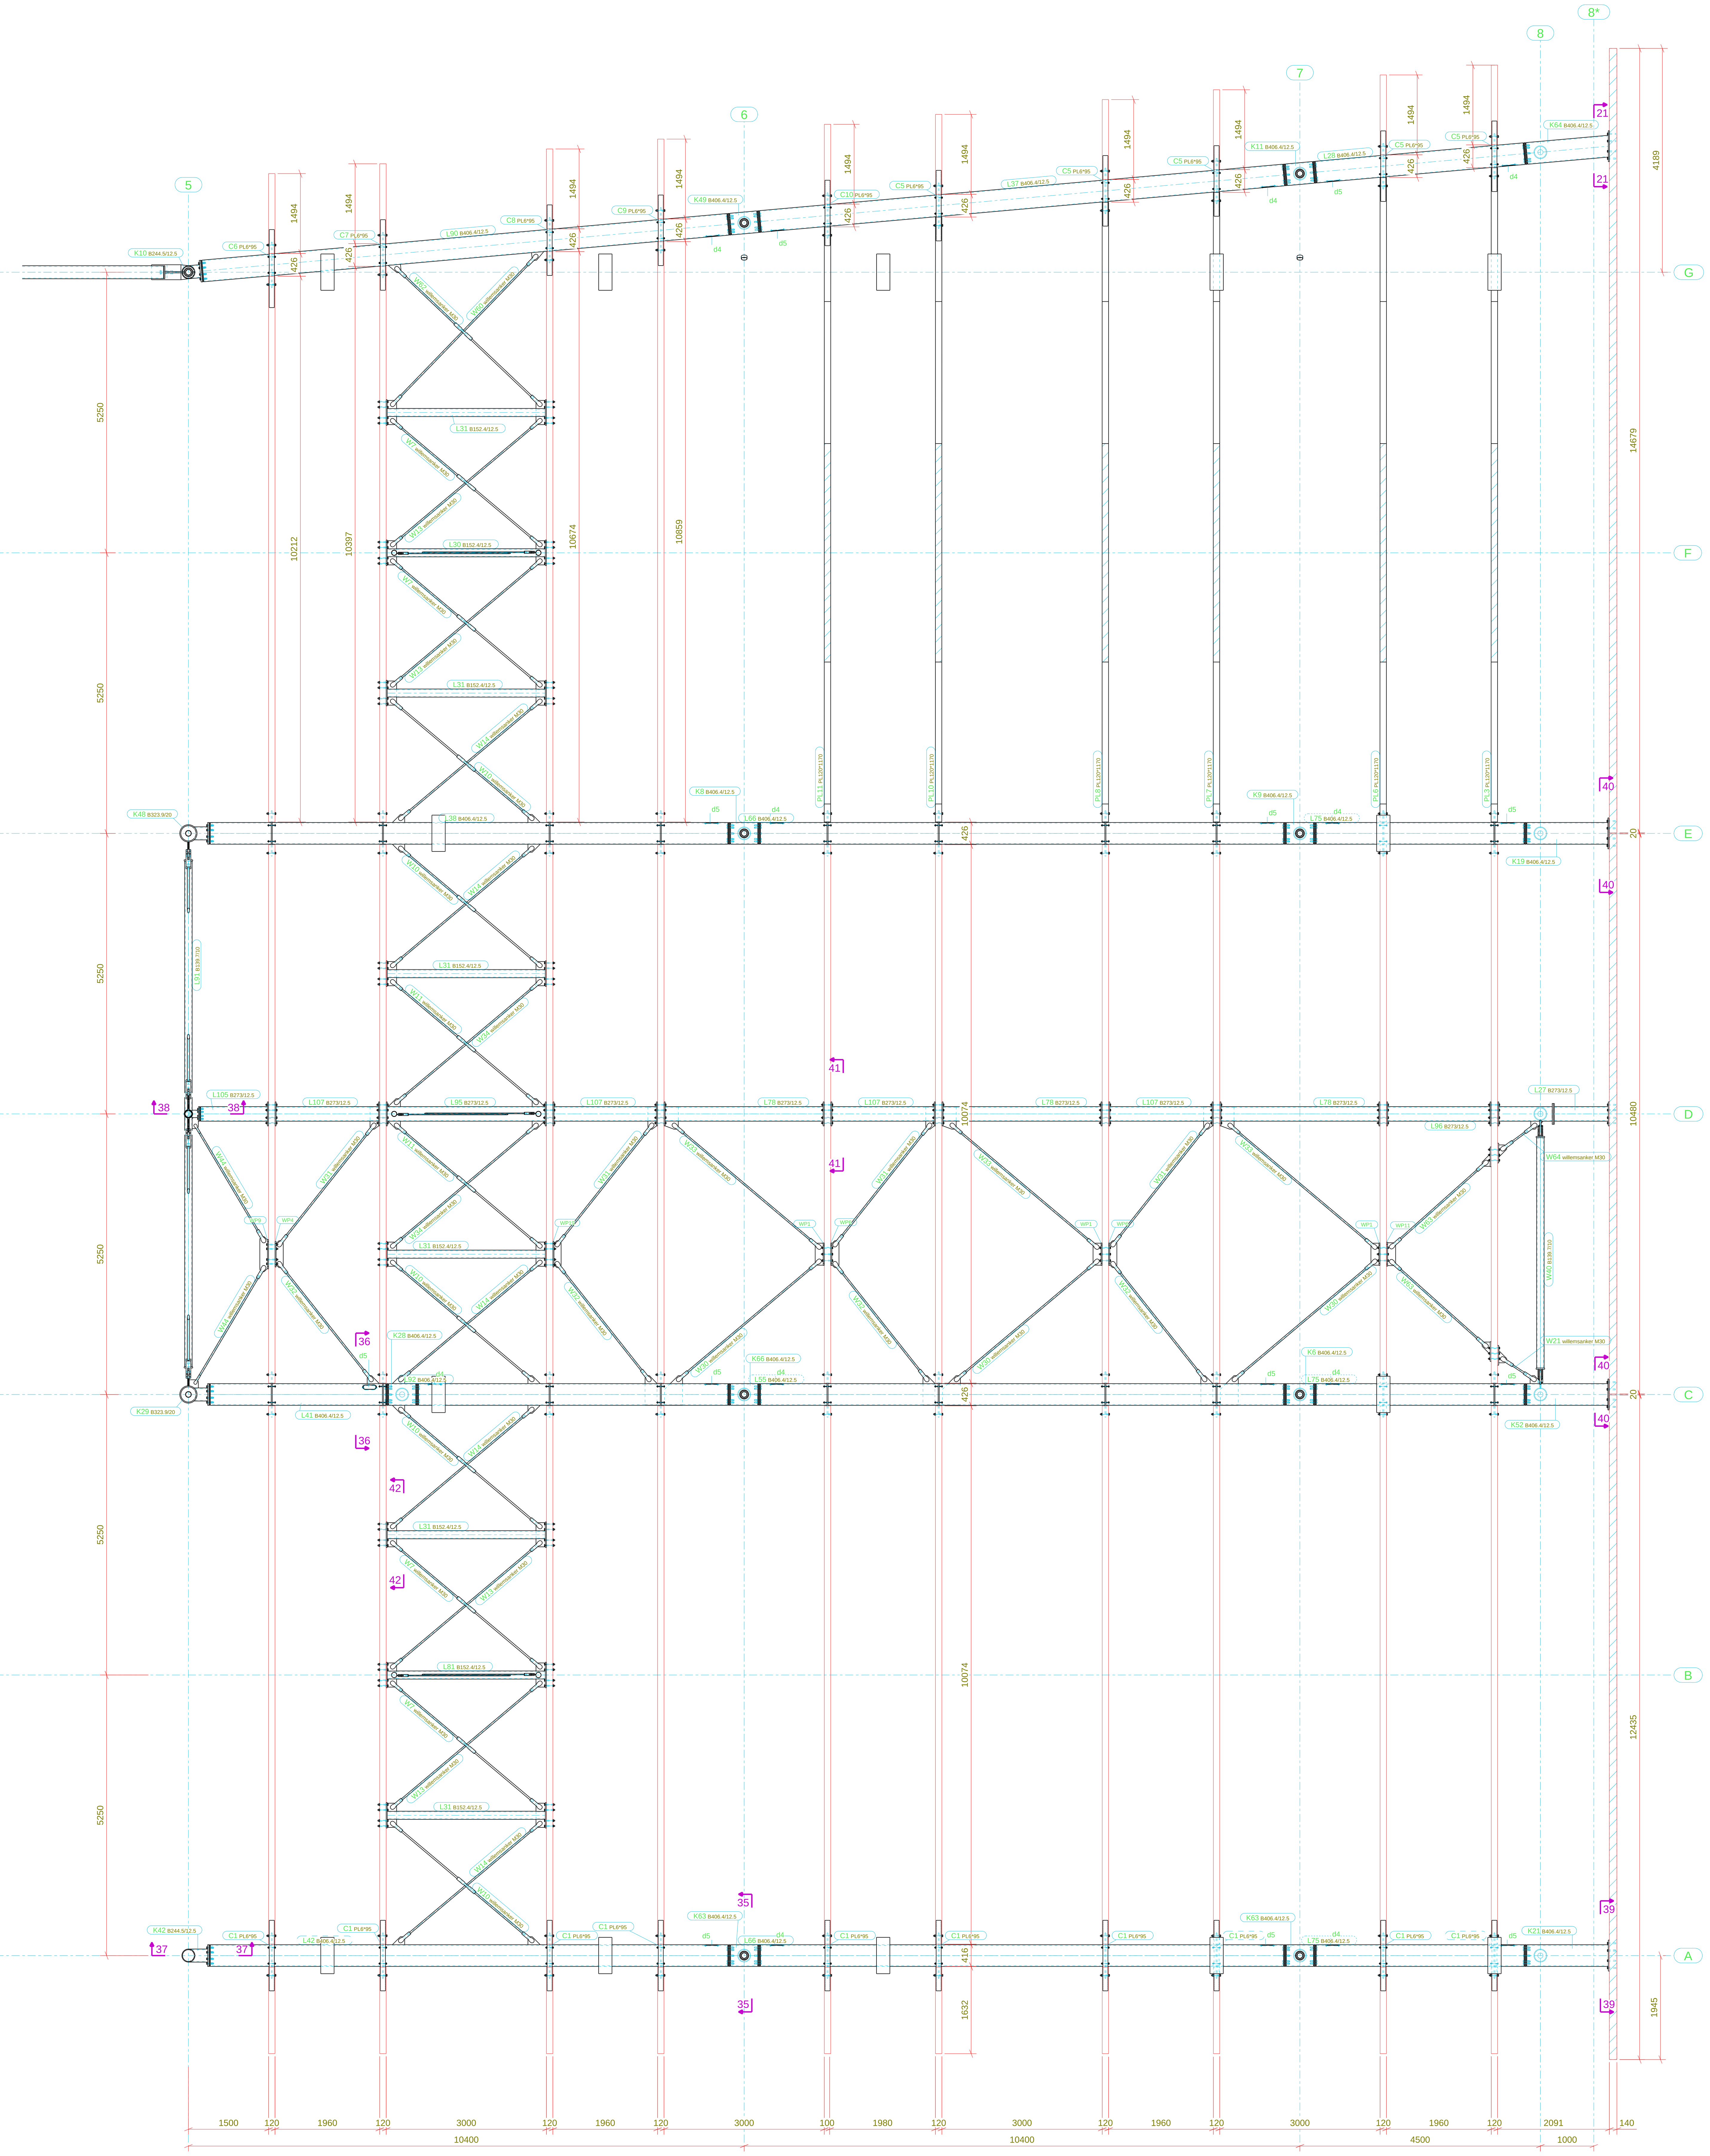

Bovenaanzicht deel B (1:50)

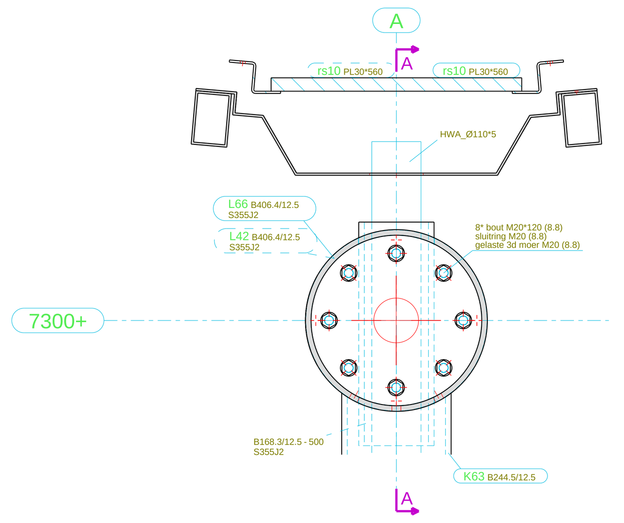

dsn 35 - 35, 1:10

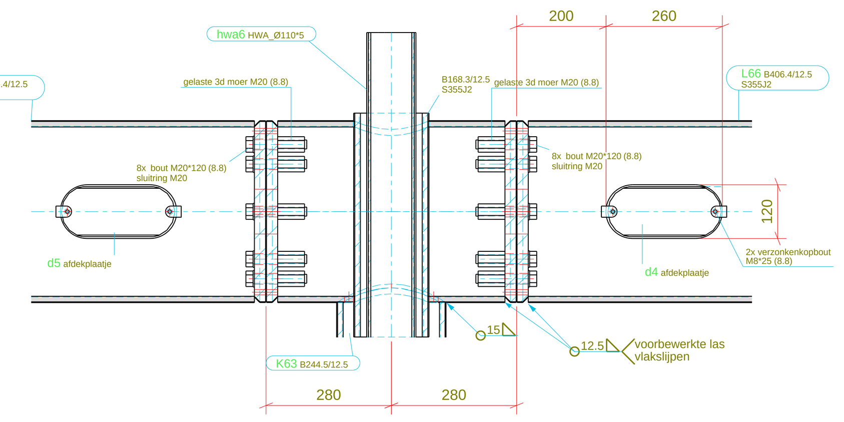

dsn A - A, 1:10

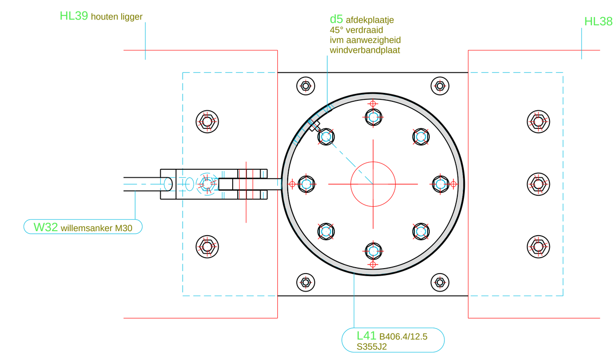

dsn 36 - 36, 1:10

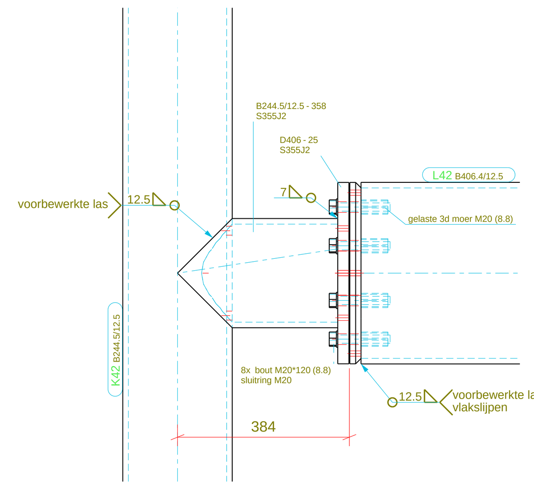

dsn 37 - 37, 1:10

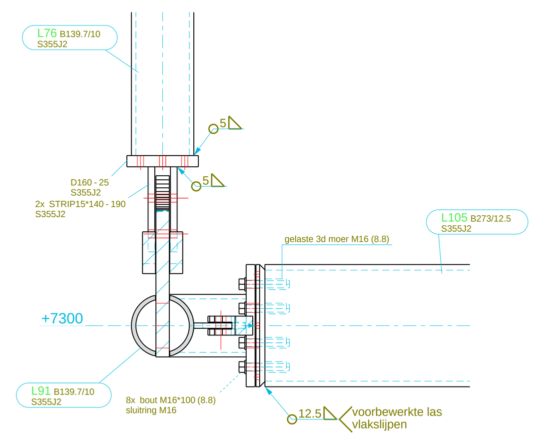

dsn 38 - 38, 1:10

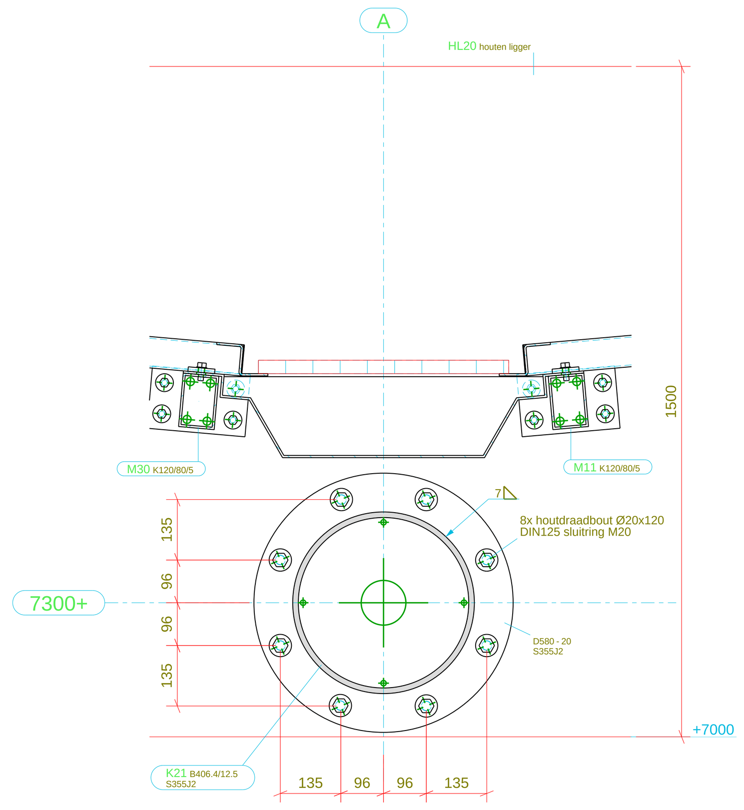

dsn 39 - 39, 1:10

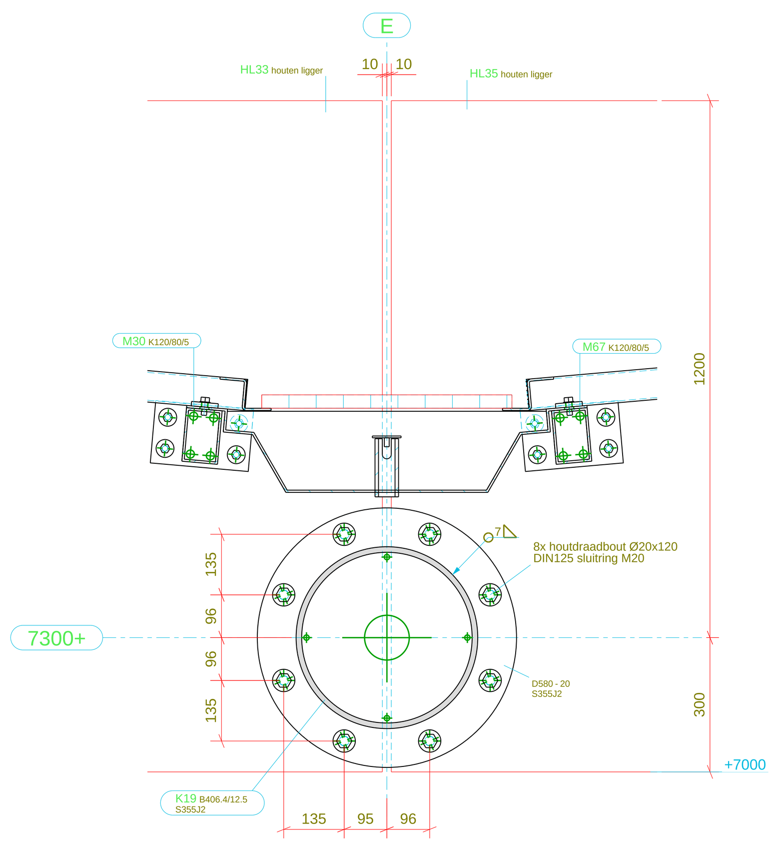

dsn 40 - 40, 1:10

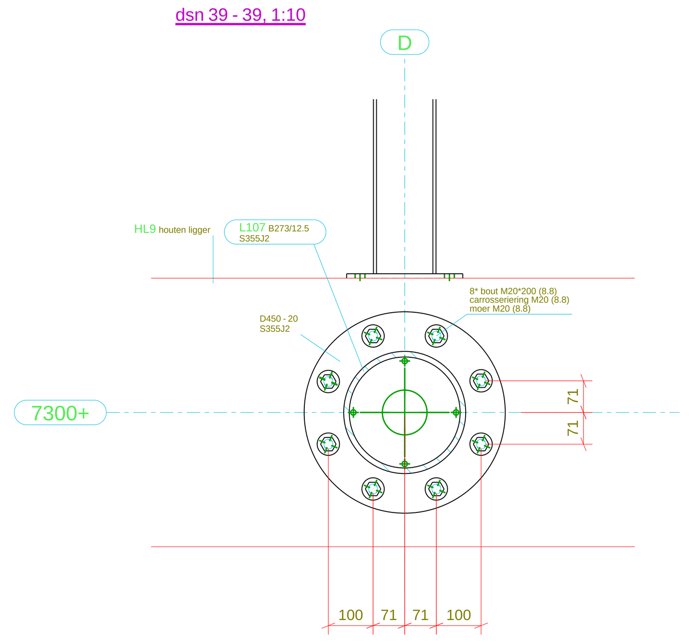

dsn 41 - 41, 1:10

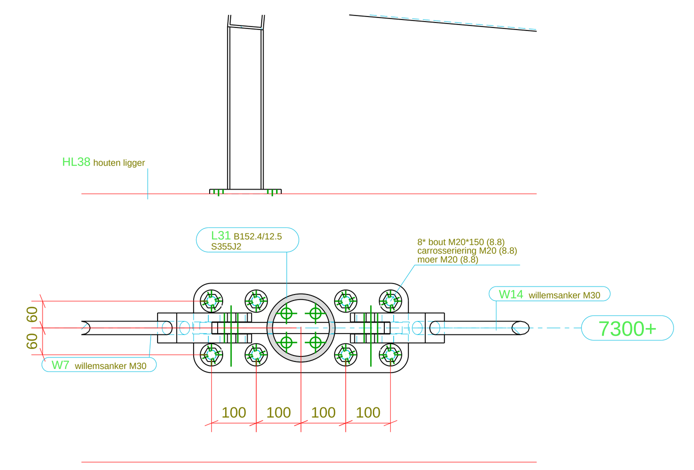

dsn 42 - 42, 1:10

materiaal staalconstructie:
- walsprofielen: S355J2
- buisprofielen: S355J2 CFCHS
- kokerprofielen: S355J2 HFRHS
- THQ liggers: S355J2

bevestigingsmateriaal:
boutkwaliteit 8.8 verzinkt iso passend gerolde draad
boutset M16 tm M36 cf NEN-EN 15048-1
(bouten NEN-EN-ISO 4014 klasse 8.8 / moeren NEN-EN-ISO 4032 klasse 8)
boutset M42 tm M80
(bouten DIN931-klasse 8.8 / moer DIN 934 klasse 8 / vlakke sluitring NEN-EN-ISO 7089)

konservering:
thermisch verzinken vlgs NEN-EN ISO 1461
+ 2 laags poedercoaten vlgs NEN 5254
1e laag: 80Mu zinkfosfaat epoxy primer
2e laag: 80Mu Polyurethaan RAL 9010

detailberekening:
IBZ B02-staaldetaillering bovenbouw 2.0 d.d. 29-02-2024

zie voor tekening hekwerk:
B-D-H-01 - Overzicht hekwerk 1e verdieping
B-D-H-02 - Overzicht videhekwerk 1e verdieping

zie voor tekening glasdakconstructie:
B-D-S-11 - Overzicht glasdakconstructie
B-D-S-12 - details glasdakconstructie

Revisie	Revisie beschrijving	Revisiedatum	Revisie door
C	as built	11.12.2024	H.J.M.
B	definitief	24.04.2024	H.J.M.
A	diversen	01.03.2024	H.J.M.

Tole-rantie-klasse EN ISO 13920	2 t/m 30	Boven 30 t/m 120	Boven 120 t/m 400	Boven 400 t/m 1000	Boven 1000 t/m 2000	Boven 2000 t/m 4000	Boven 4000 t/m 8000	Boven 8000 t/m 12000	Boven 12000 t/m 16000	Boven 16000 t/m 20000	Boven 20000	Tole-rantie-klasse EN ISO 13920	t/m 400	Boven 400 t/m 1000	Boven 1000
	Nominale lengtematen L in mm.											Nominale hoekmaten L in mm.			
	Toleranties t in mm.												Toleranties in gr./min.		
A	± 1	± 1	± 1	± 2	± 3	± 4	± 5	± 6	± 7	± 8	± 9	A	±20'	±15'	±10'
B	± 1	± 2	± 2	± 3	± 4	± 6	± 8	± 10	± 12	± 14	± 16	B	45'	±30'	±20'
C	± 1	± 3	± 4	± 6	± 8	± 11	± 14	± 18	± 21	± 24	± 27	C	±1°	±45'	±30'
D	± 1	± 4	± 7	± 9	± 12	± 16	± 21	± 27	± 32	± 36	± 40	D	±1°30'	±1°15'	±1°

Beschrijving	Overzicht dakconstructie deel B
Projectnaam	Fietsenstalling Krispijnzijde Dordrecht
Opdrachtgever	Hegeman Bouw & Infra B.V. Nijverdal

Getekend	H.J.M.
Gecontroleerd	
Datum	26.01.2024
Executieklasse	2
Conservering	thermisch verzinken + 2 laags natlakken
Ordernr.	3660a
Formaat	1189x841
Projectie	
Tekeningnr.	B-D-S-05
Revisie	C

Alle lassen 0,46 * t (S235) en 0,55 * t (S355) met een minimum a=4, tenzij anders vermeld
Walsprofielen S235JR tenzij anders vermeld
Boutkwaliteit 8.8, tenzij anders vermeld

BROEZE
WHEN STEEL MATTERS
Industrieweg 10
7442 CV Nijverdal
tel. +31(0)548-610730
www.broeze.nl

Deze tekening is eigendom van Broeze Nijverdal B.V. en mag zonder toestemming niet gewijzigd, gekopieerd of anderzijds gebruikt worden zonder schriftelijke toestemming van Broeze Nijverdal B.V.
CE 0343/CPR/RQA667170