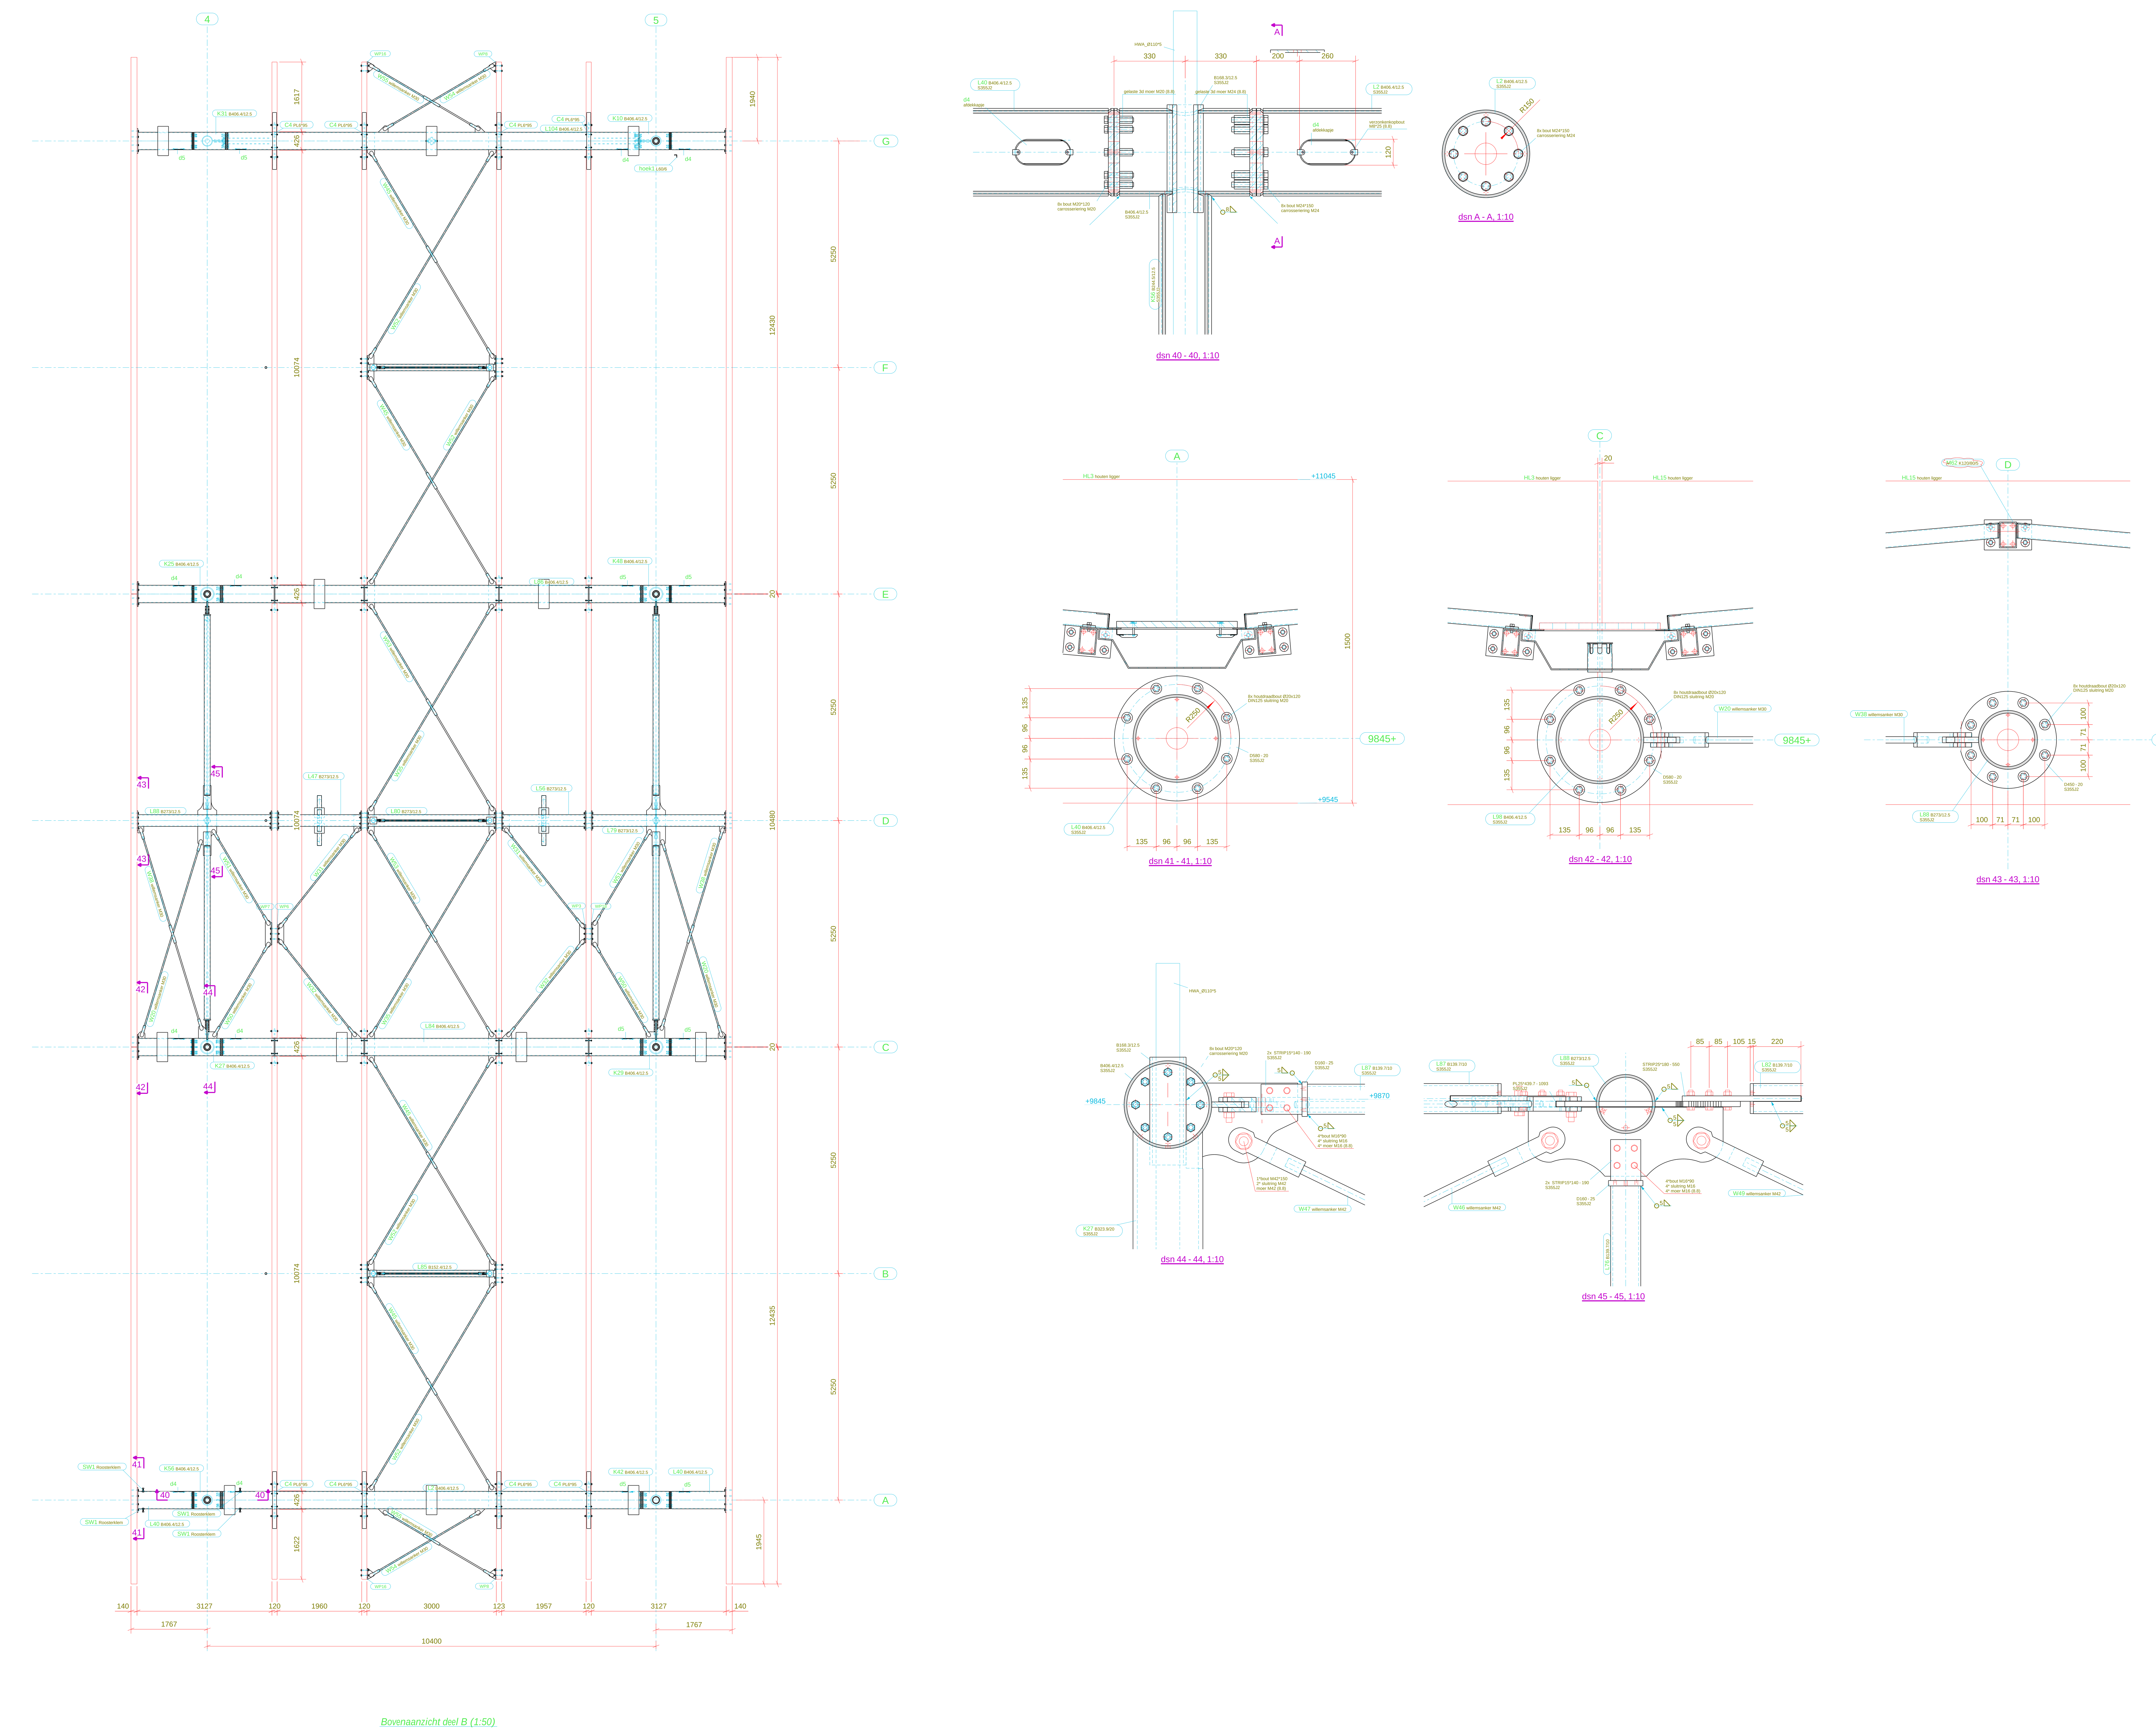

materiaal staalconstructie:
- walsprofielen: S355J2
- buisprofielen: S355J2 CFCHS
- kokerprofielen: S355J2 HFRHS
- THQ liggers: S355J2

bevestigingsmateriaal:
boutkwaliteit 8.8 verzinkt iso passend gerolde draad
boutset M16 tm M36 cf NEN-EN 15048-1
(bouten NEN-EN-ISO 4014 klasse 8.8 / moeren NEN-EN-ISO 4032 klasse 8)
boutset M42 tm M80
(bouten DIN931-klasse 8.8 / moer DIN 934 klasse 8 / vlakke sluitring NEN-EN-ISO 7089)

konservering:
thermisch verzinken vlgs NEN-EN ISO 1461
+ 2 laags poedercoaten vlgs NEN 5254
1e laag: 80Mu zinkfosfaat epoxy primer
2e laag: 80Mu Polyurethaan RAL 9010

detailberekening:
IBZ B02-staaldetaillering bovenbouw 2.0 d.d. 29-02-2024

zie voor tekening hekwerk:
B-D-H-01 - Overzicht hekwerk 1e verdieping
B-D-H-02 - Overzicht videhekwerk 1e verdieping

zie voor tekening glasdakconstructie:
B-D-S-11 - Overzicht glasdakconstructie
B-D-S-12 - details glasdakconstructie

Revisie	Revisie beschrijving	Revisiedatum	Revisie door
C	as built	11.12.2024	H.J.M.
B	definitief	24.04.2024	H.J.M.
A	diversen	01.03.2024	H.J.M.

Nominale lengtematen L in mm.												Nominale hoekmaten L in mm.			
Tolerantieklasse EN ISO 13920	2 t/m 30	Boven 30 t/m 120	Boven 120 t/m 400	Boven 400 t/m 1000	Boven 1000 t/m 2000	Boven 2000 t/m 4000	Boven 4000 t/m 8000	Boven 8000 t/m 12000	Boven 12000 t/m 16000	Boven 16000 t/m 20000	Boven 20000	Tolerantieklasse EN ISO 13920	t/m 400	Boven 400 t/m 1000	Boven 1000
	Toleranties t in mm.												Toleranties in gr./min.		
A	± 1	± 1	± 1	± 2	± 3	± 4	± 5	± 6	± 7	± 8	± 9	A	±20'	±15'	±10'
B		± 2	± 2	± 3	± 4	± 6	± 8	± 10	± 12	± 14	± 16	B	45'	±30'	±20'
C		± 3	± 4	± 6	± 8	± 11	± 14	± 18	± 21	± 24	± 27	C	±1°	±45'	±30'
D		± 4	± 7	± 9	± 12	± 16	± 21	± 27	± 32	± 36	± 40	D	±1°30'	±1°15'	±1°

Beschrijving: **Overzicht dakconstructie hoge deel**

Projectnaam: **Fietsenstalling Krispijnzijde Dordrecht**

Opdrachtgever: **Hegeman Bouw & Infra B.V. Nijverdal**

BROEZE
WHEN STEEL MATTERS
Industrieweg 10
7442 CV Nijverdal
tel. +31(0)548-610730
www.broeze.nl

Getekend	H.J.M.
Gecontroleerd	HM
Datum	26.01.2024
Executieklasse	2
Conservering	thermisch verzinken + 2 laags natlakken
Ordernr.	3660a
Formaat	1189x841
Projectie	

Alle lassen 0,46 * t (S235) en 0,55 * t (S355) met een minimum a=4, tenzij anders vermeld

Walsprofielen S235JR tenzij anders vermeld

Boutkwaliteit 8.8, tenzij anders vermeld

Deze tekening is eigendom van Broeze Nijverdal B.V. en mag zonder toestemming niet gewijzigd, gekopieerd of anderzijds gebruikt worden zonder schriftelijke toestemming van Broeze Nijverdal B.V.

CE
0343/CPR/RQA667170

Tekeningnr. B-D-S-06 C