




Zuid gevel
schaal: 1 : 100

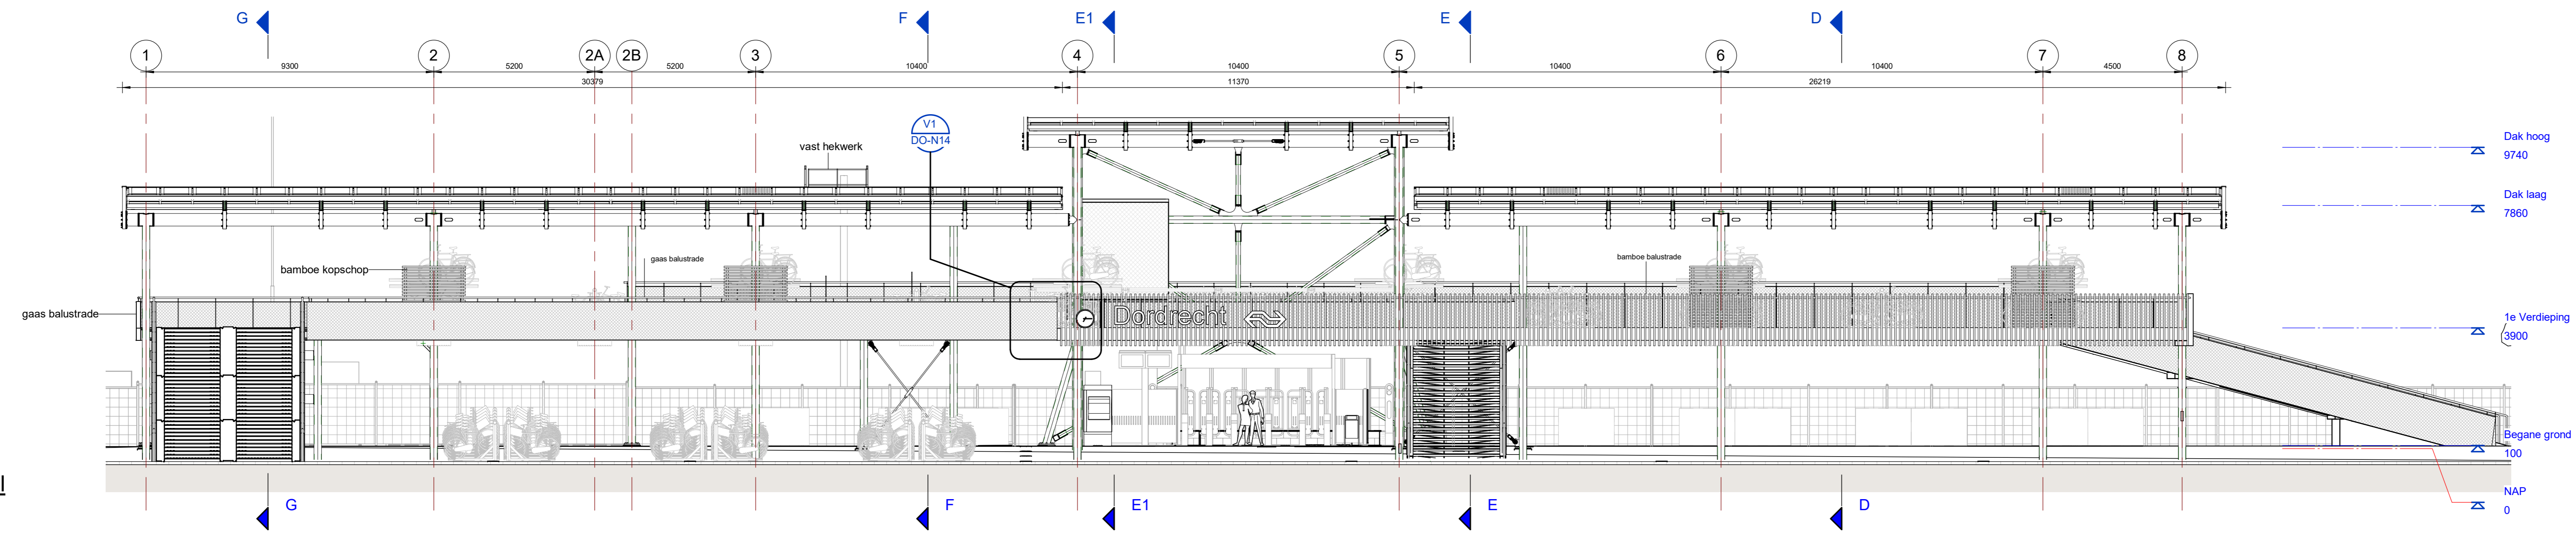



Noord gevel
schaal: 1 : 100

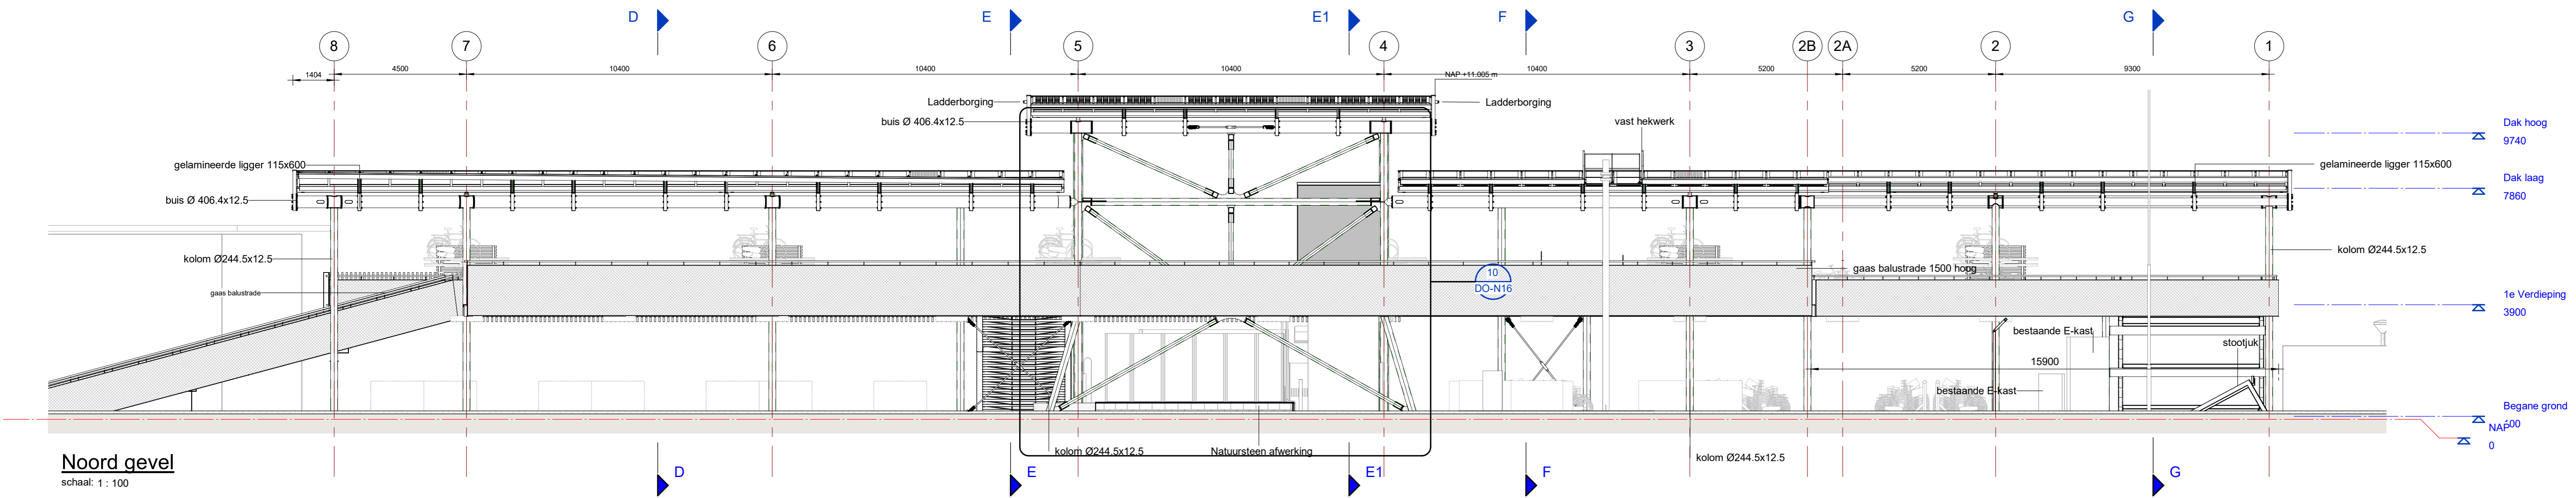

Oost gevel
schaal: 1 : 100

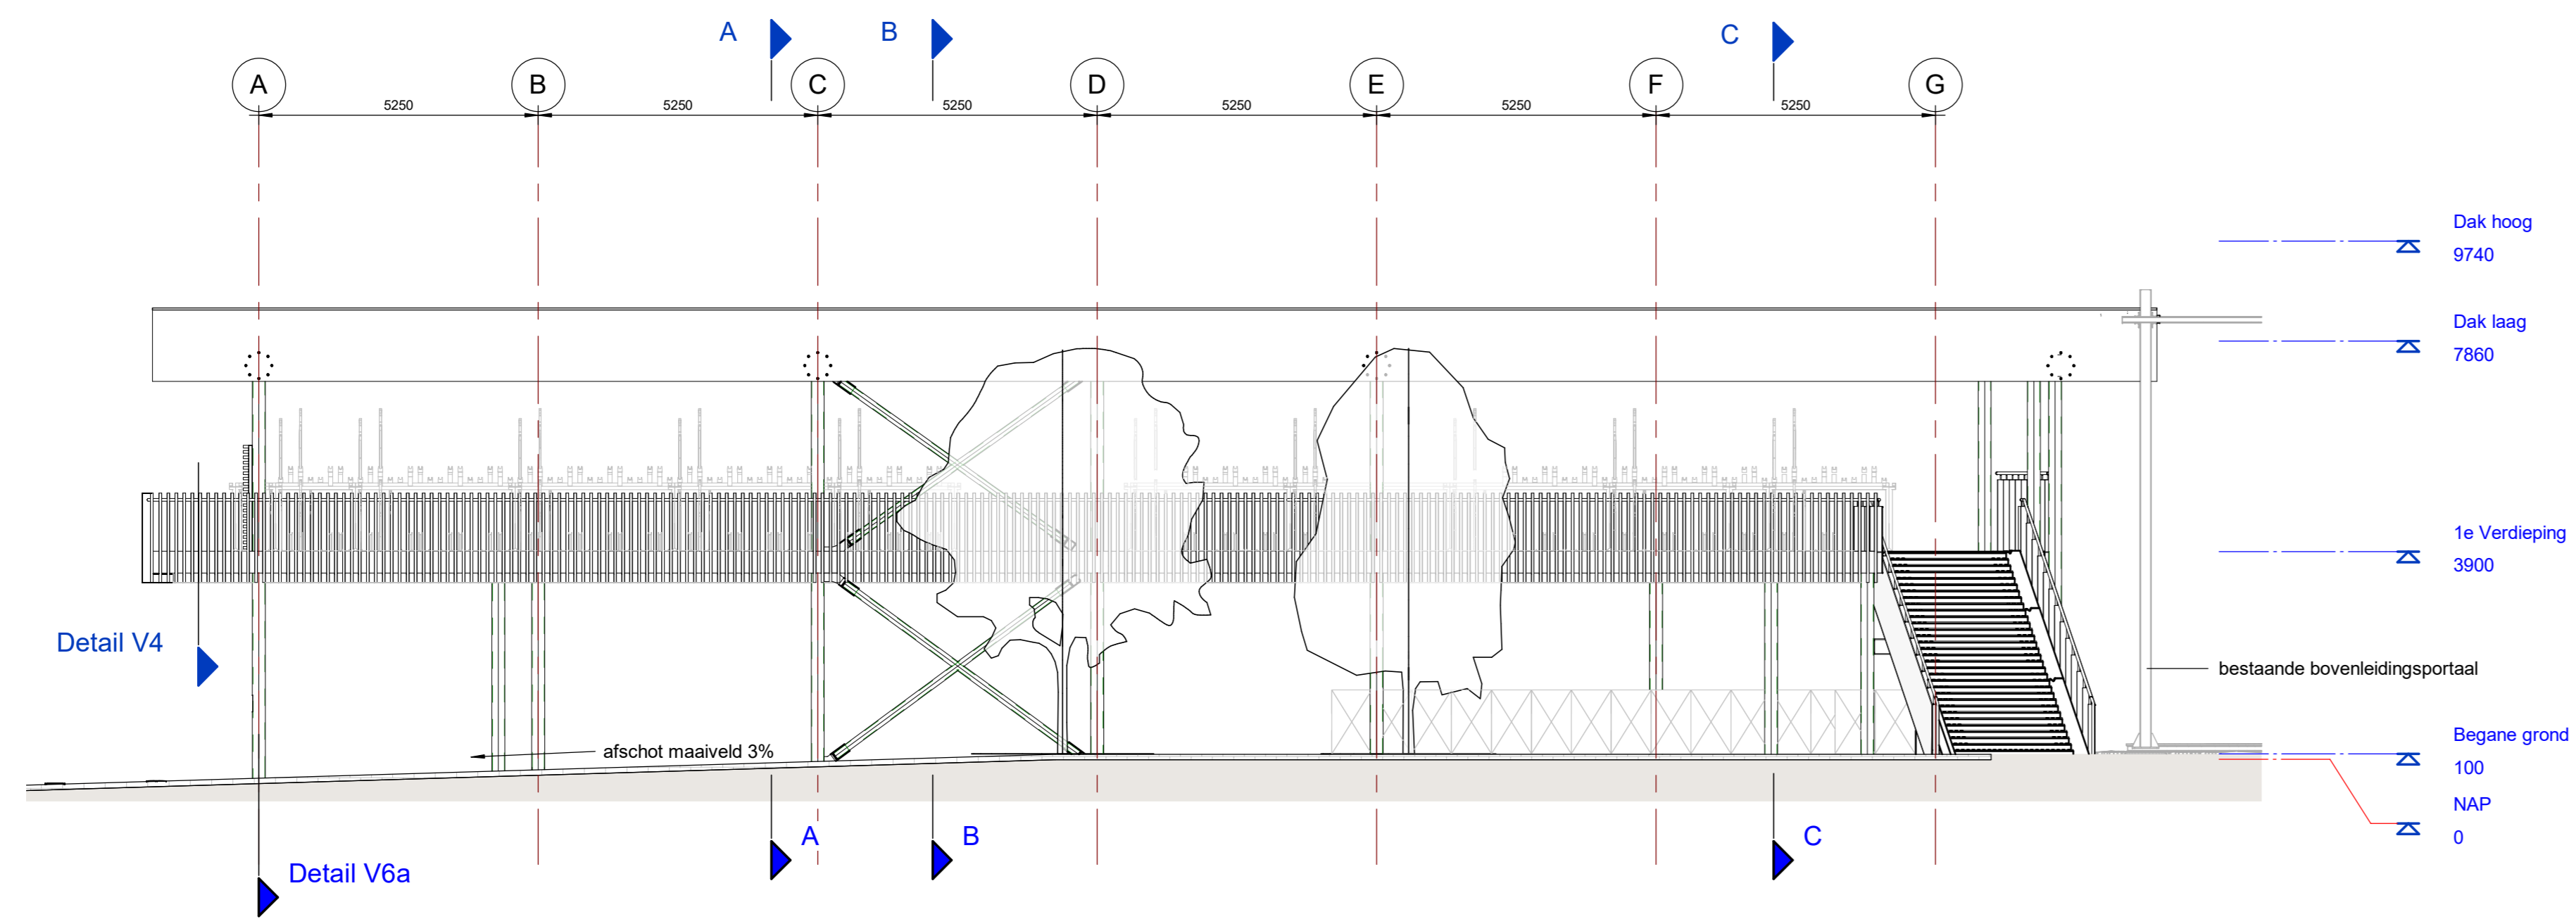

West gevel
schaal: 1 : 100

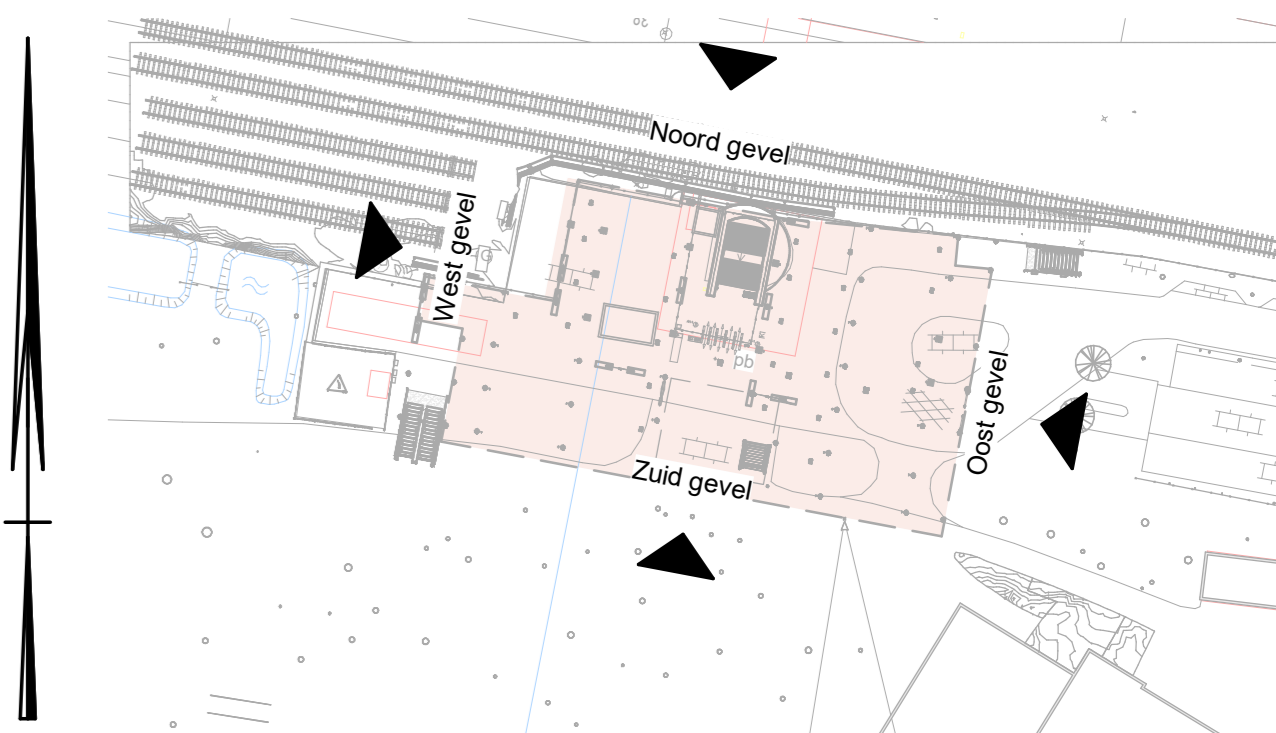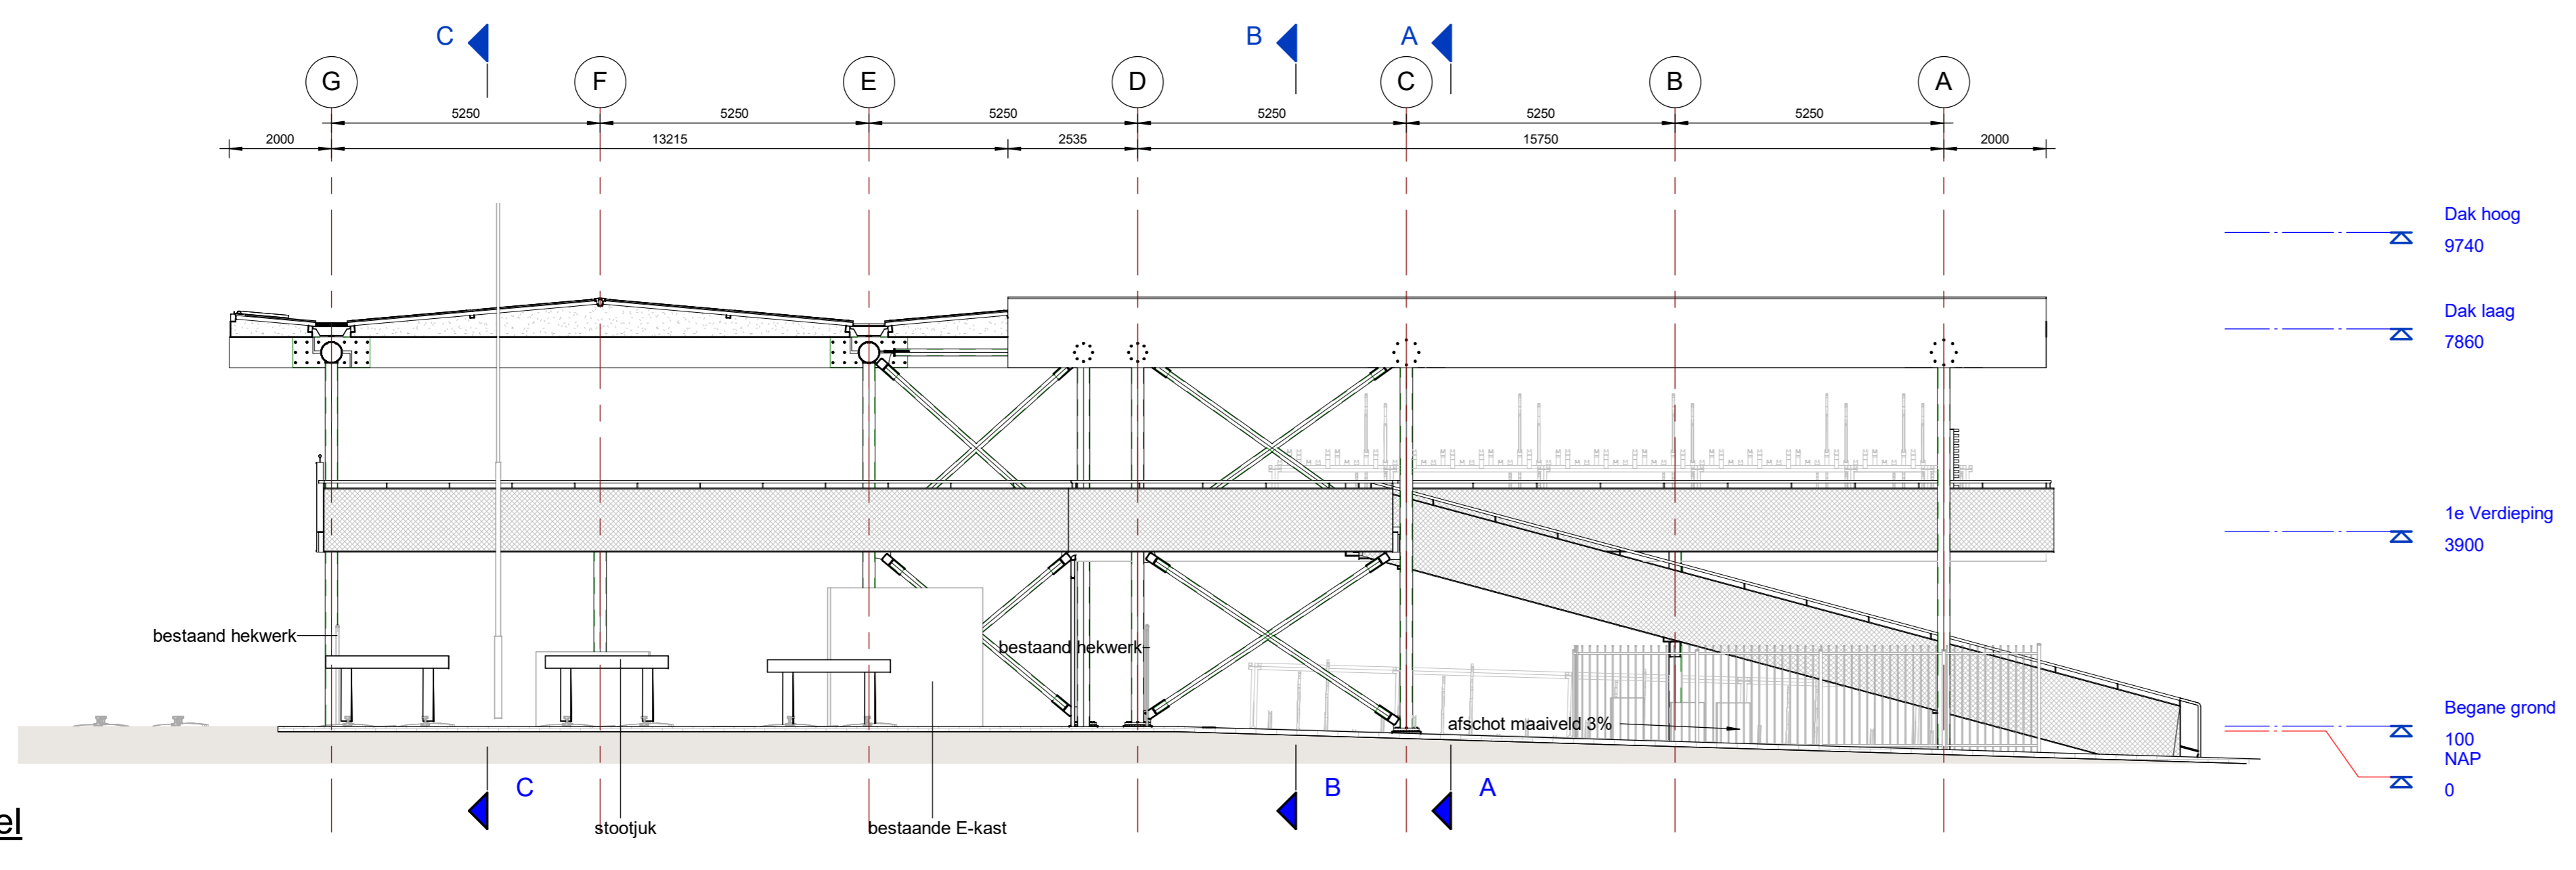

Overzicht Gevelaanzichten

Disclaimer:
Maasveld ontwerp is uitgewerkt door Karres en Brands
in opdracht van de gemeente.
Hoogte verloop van ontwerp Karres en Brands aanhouden.

Algemeen

- Staal:**
- Staalweldt constructieve onderdelen : S355
 - Conservering : Thermisch verzinkt
 - Afwerking staalconstructie: geschilderd
 - Verbindingen, bouwpatronen en ankers ter indicatie, n.t.b. in overleg met architect
- Gelamineerde dakliggers:**
- Soort: Europees Larkis met FSC-certificering
 - Spintvrij (maximaal 2% spint) en voorzien van coating (transparante beits)
 - Klimaatklasse II (onder dak), duurzaamheidsklasse S 3
 - Klimaatklasse III (onbeschud, dakranden) duurzaamheidsklasse S 3
 - Sterteklasse: GL28h
 - Sterteklasse: C30/37

Beton:

Projectnummer	MN001296	ProRail	DORDRECHT	
Identificatiecode				
Modellenummer	2.0	Dordrecht Fietsenstalling Weizigtpark	DO Gevels	
Modelversiedatum	08-11-2019			
Tekeningenschaal	4.0	DO Gevels	A0	
Verwaktatum	17-06-2022			
Overnamestatus	VRIJGEHEVEN	DO Gevels	A0	
Formaat	1185 x 841			
Schaal		DO Gevels	A0	
Modelleur(s)	Vermoulen E.C.L.A.			
Bestaatsnummer		DO Gevels	A0	
Nummer	Roe PH van der			
Vrijgegeven	Heijde MRC van der	542	28.700	29.800DO-N05
Divisie	RA-GE			
Afdeling	COBK			
Postbus	2855 3500 GW Utrecht			